


项目名称：  
教育小镇

子项：  
小学部分

图名：  
1#一层平面

图号	
比例	
制图	
校对	
审核	
日期	

一层平面图

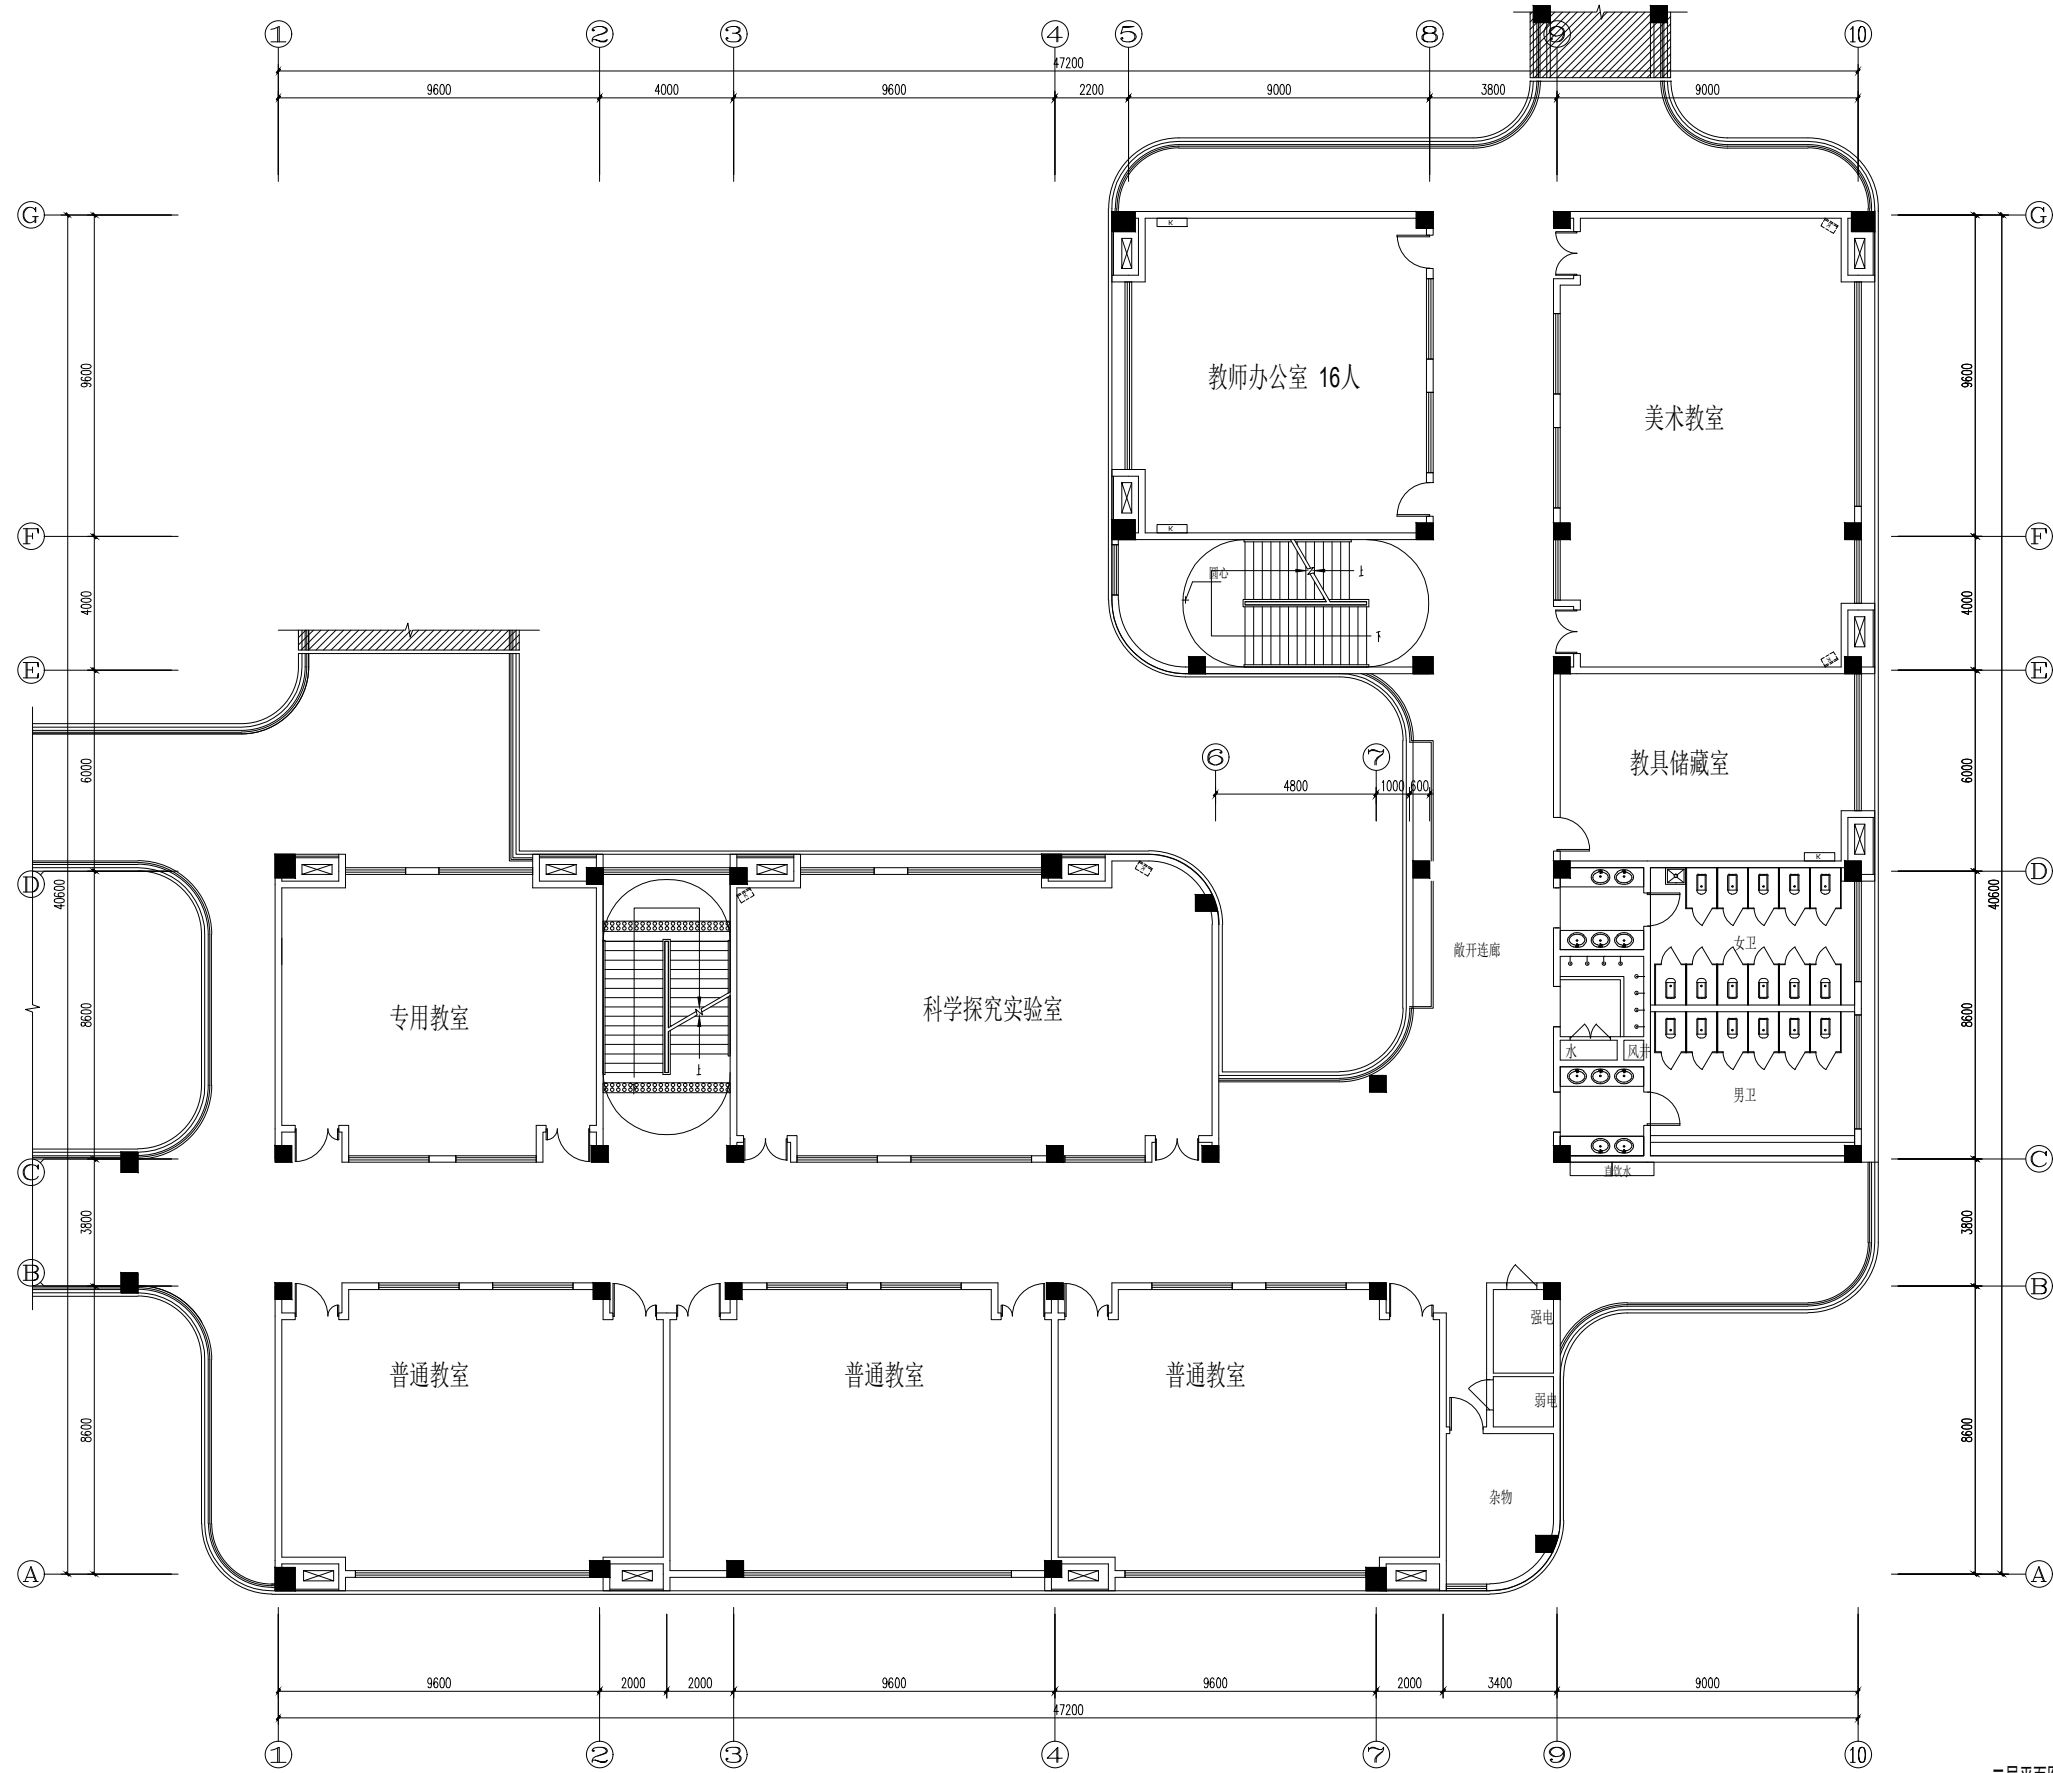

二层平面图

项目名称:

教育小镇


子项:

小学部分

图名:

1#二层平面

图号	
比例	
制图	
校对	
审核	
日期	

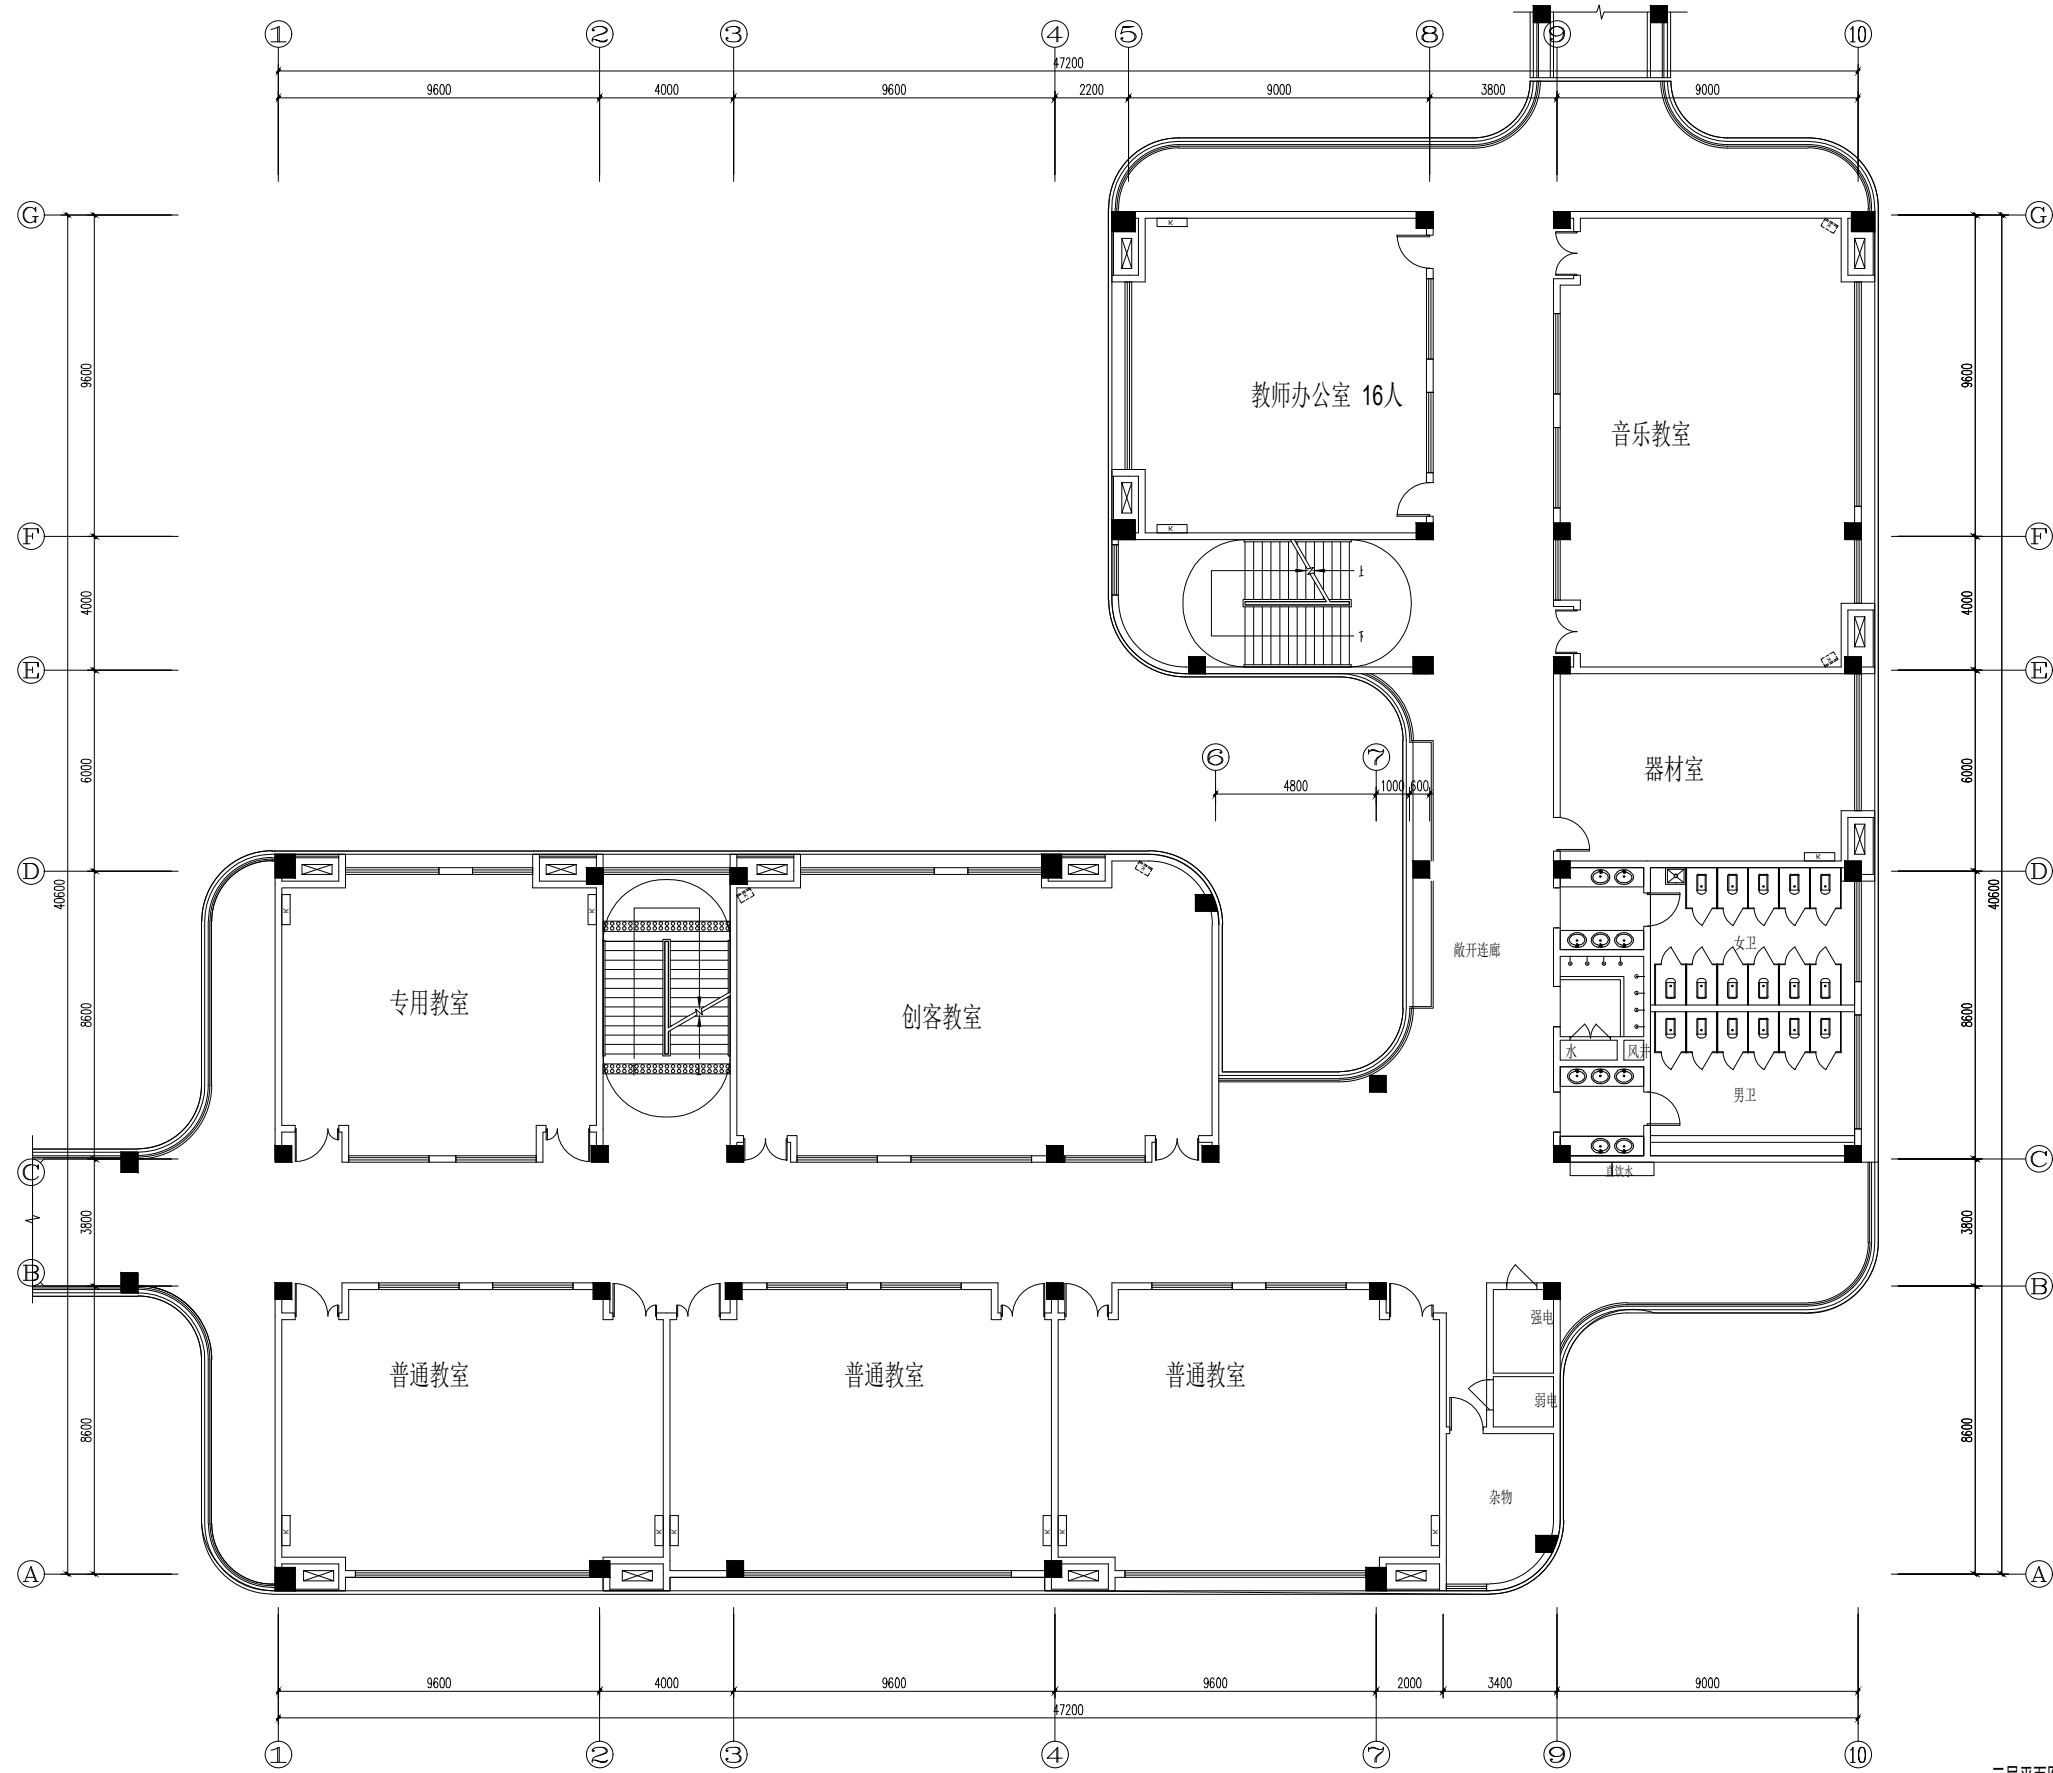


项目名称：  
教育小镇

子项：  
小学部分

图名：  
1#三层平面

图号	
比例	
制图	
校对	
审核	
日期	

三层平面图

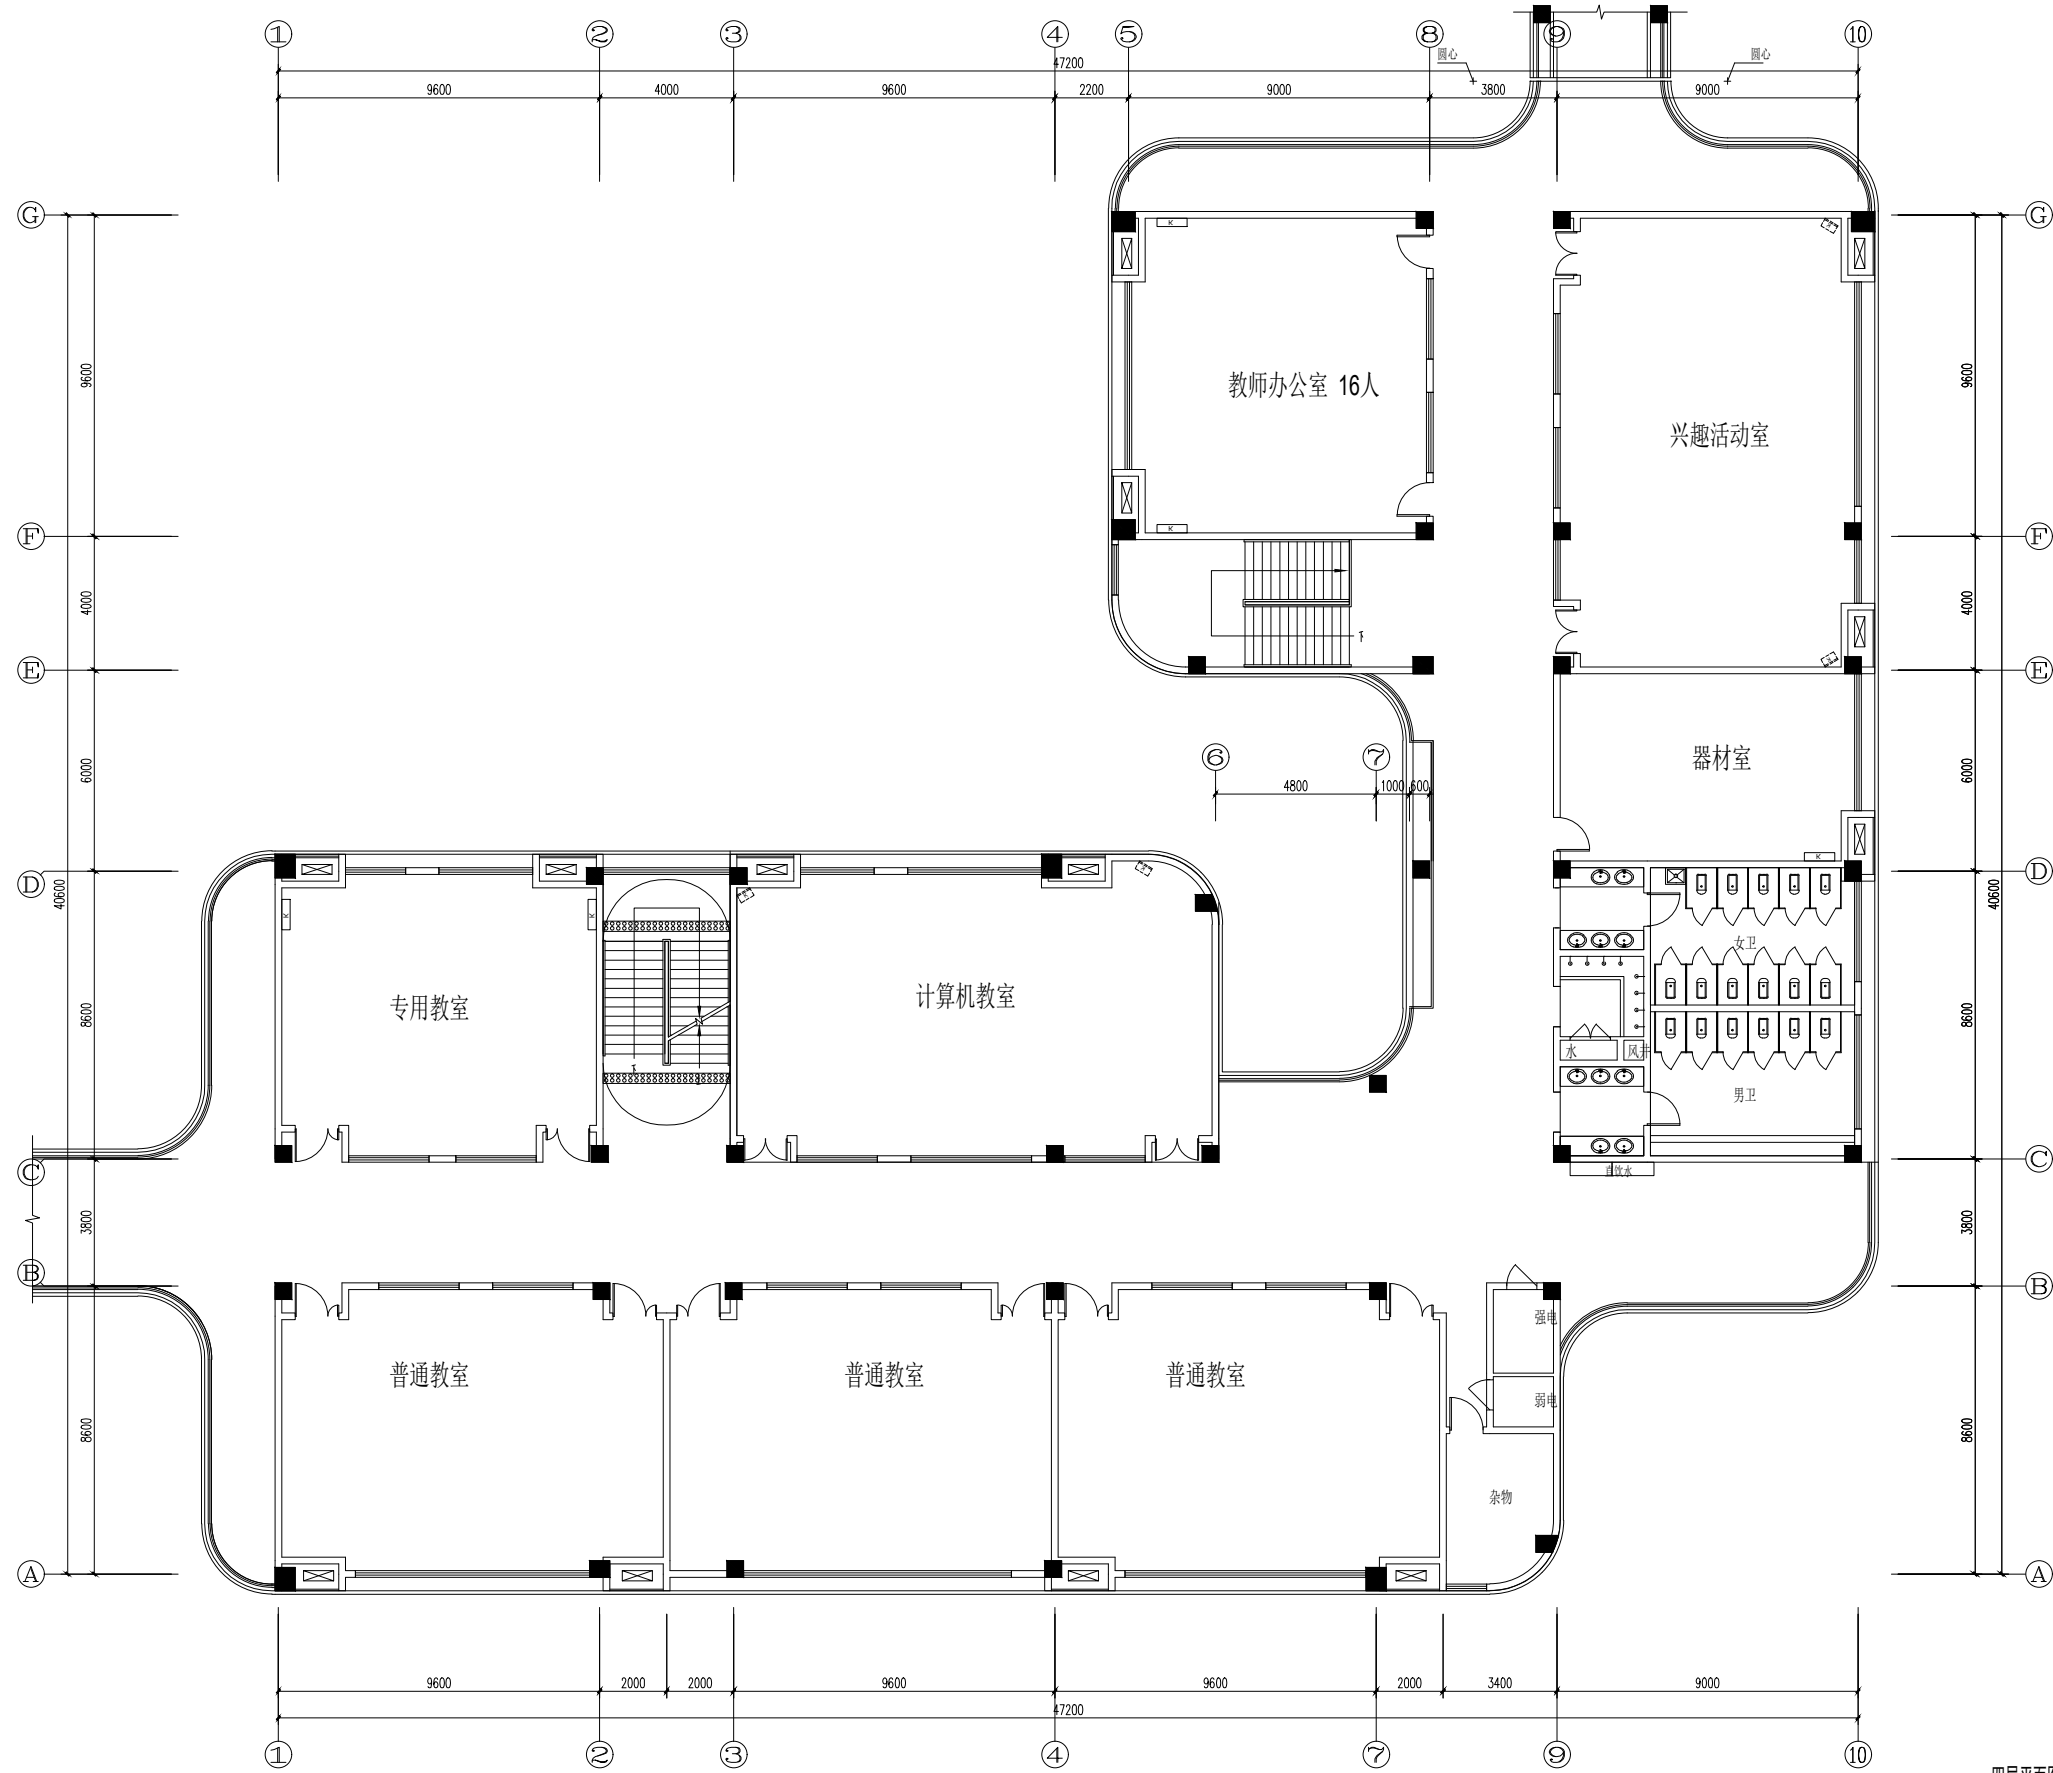


四层平面图 1:100

项目名称：  
教育小镇


子项：  
小学部分

图名：  
1#四层平面


图号	
比例	
制图	
校对	
审核	
日期	

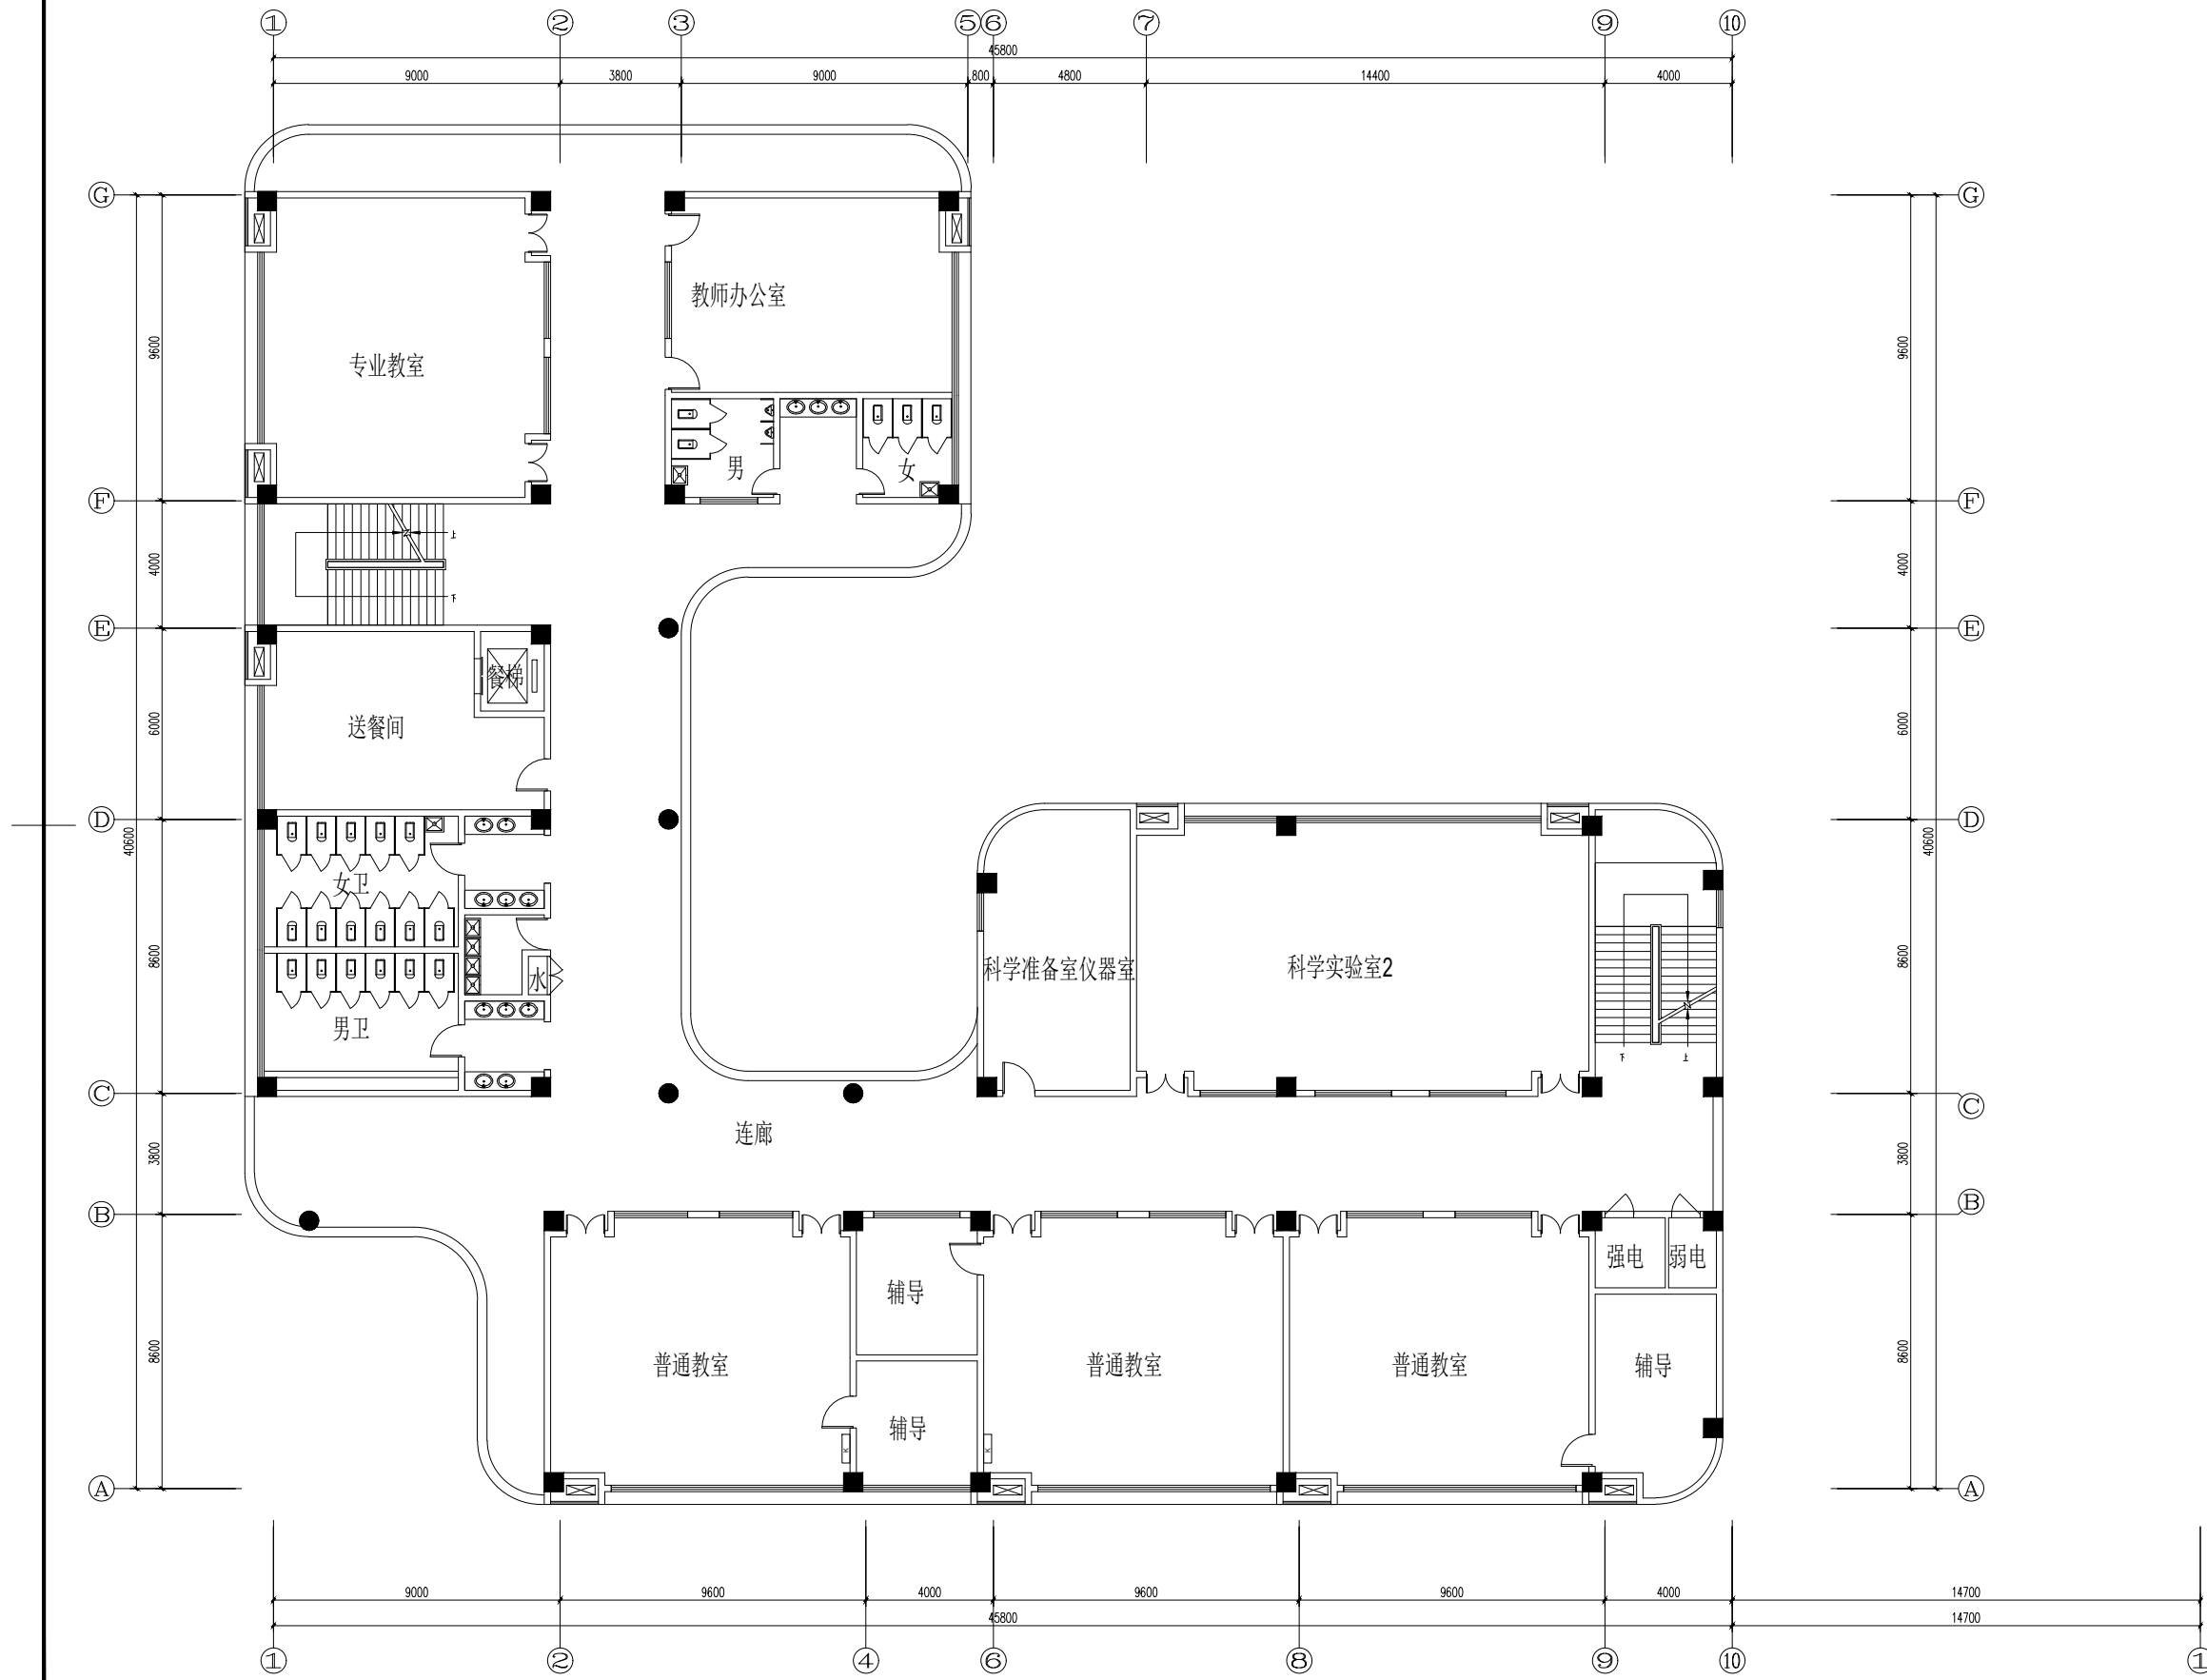

项目名称: 教育小镇	
子项: 小学部分	
图名: 2#一层平面	
图号	
比例	
制图	
校对	
审核	
日期	

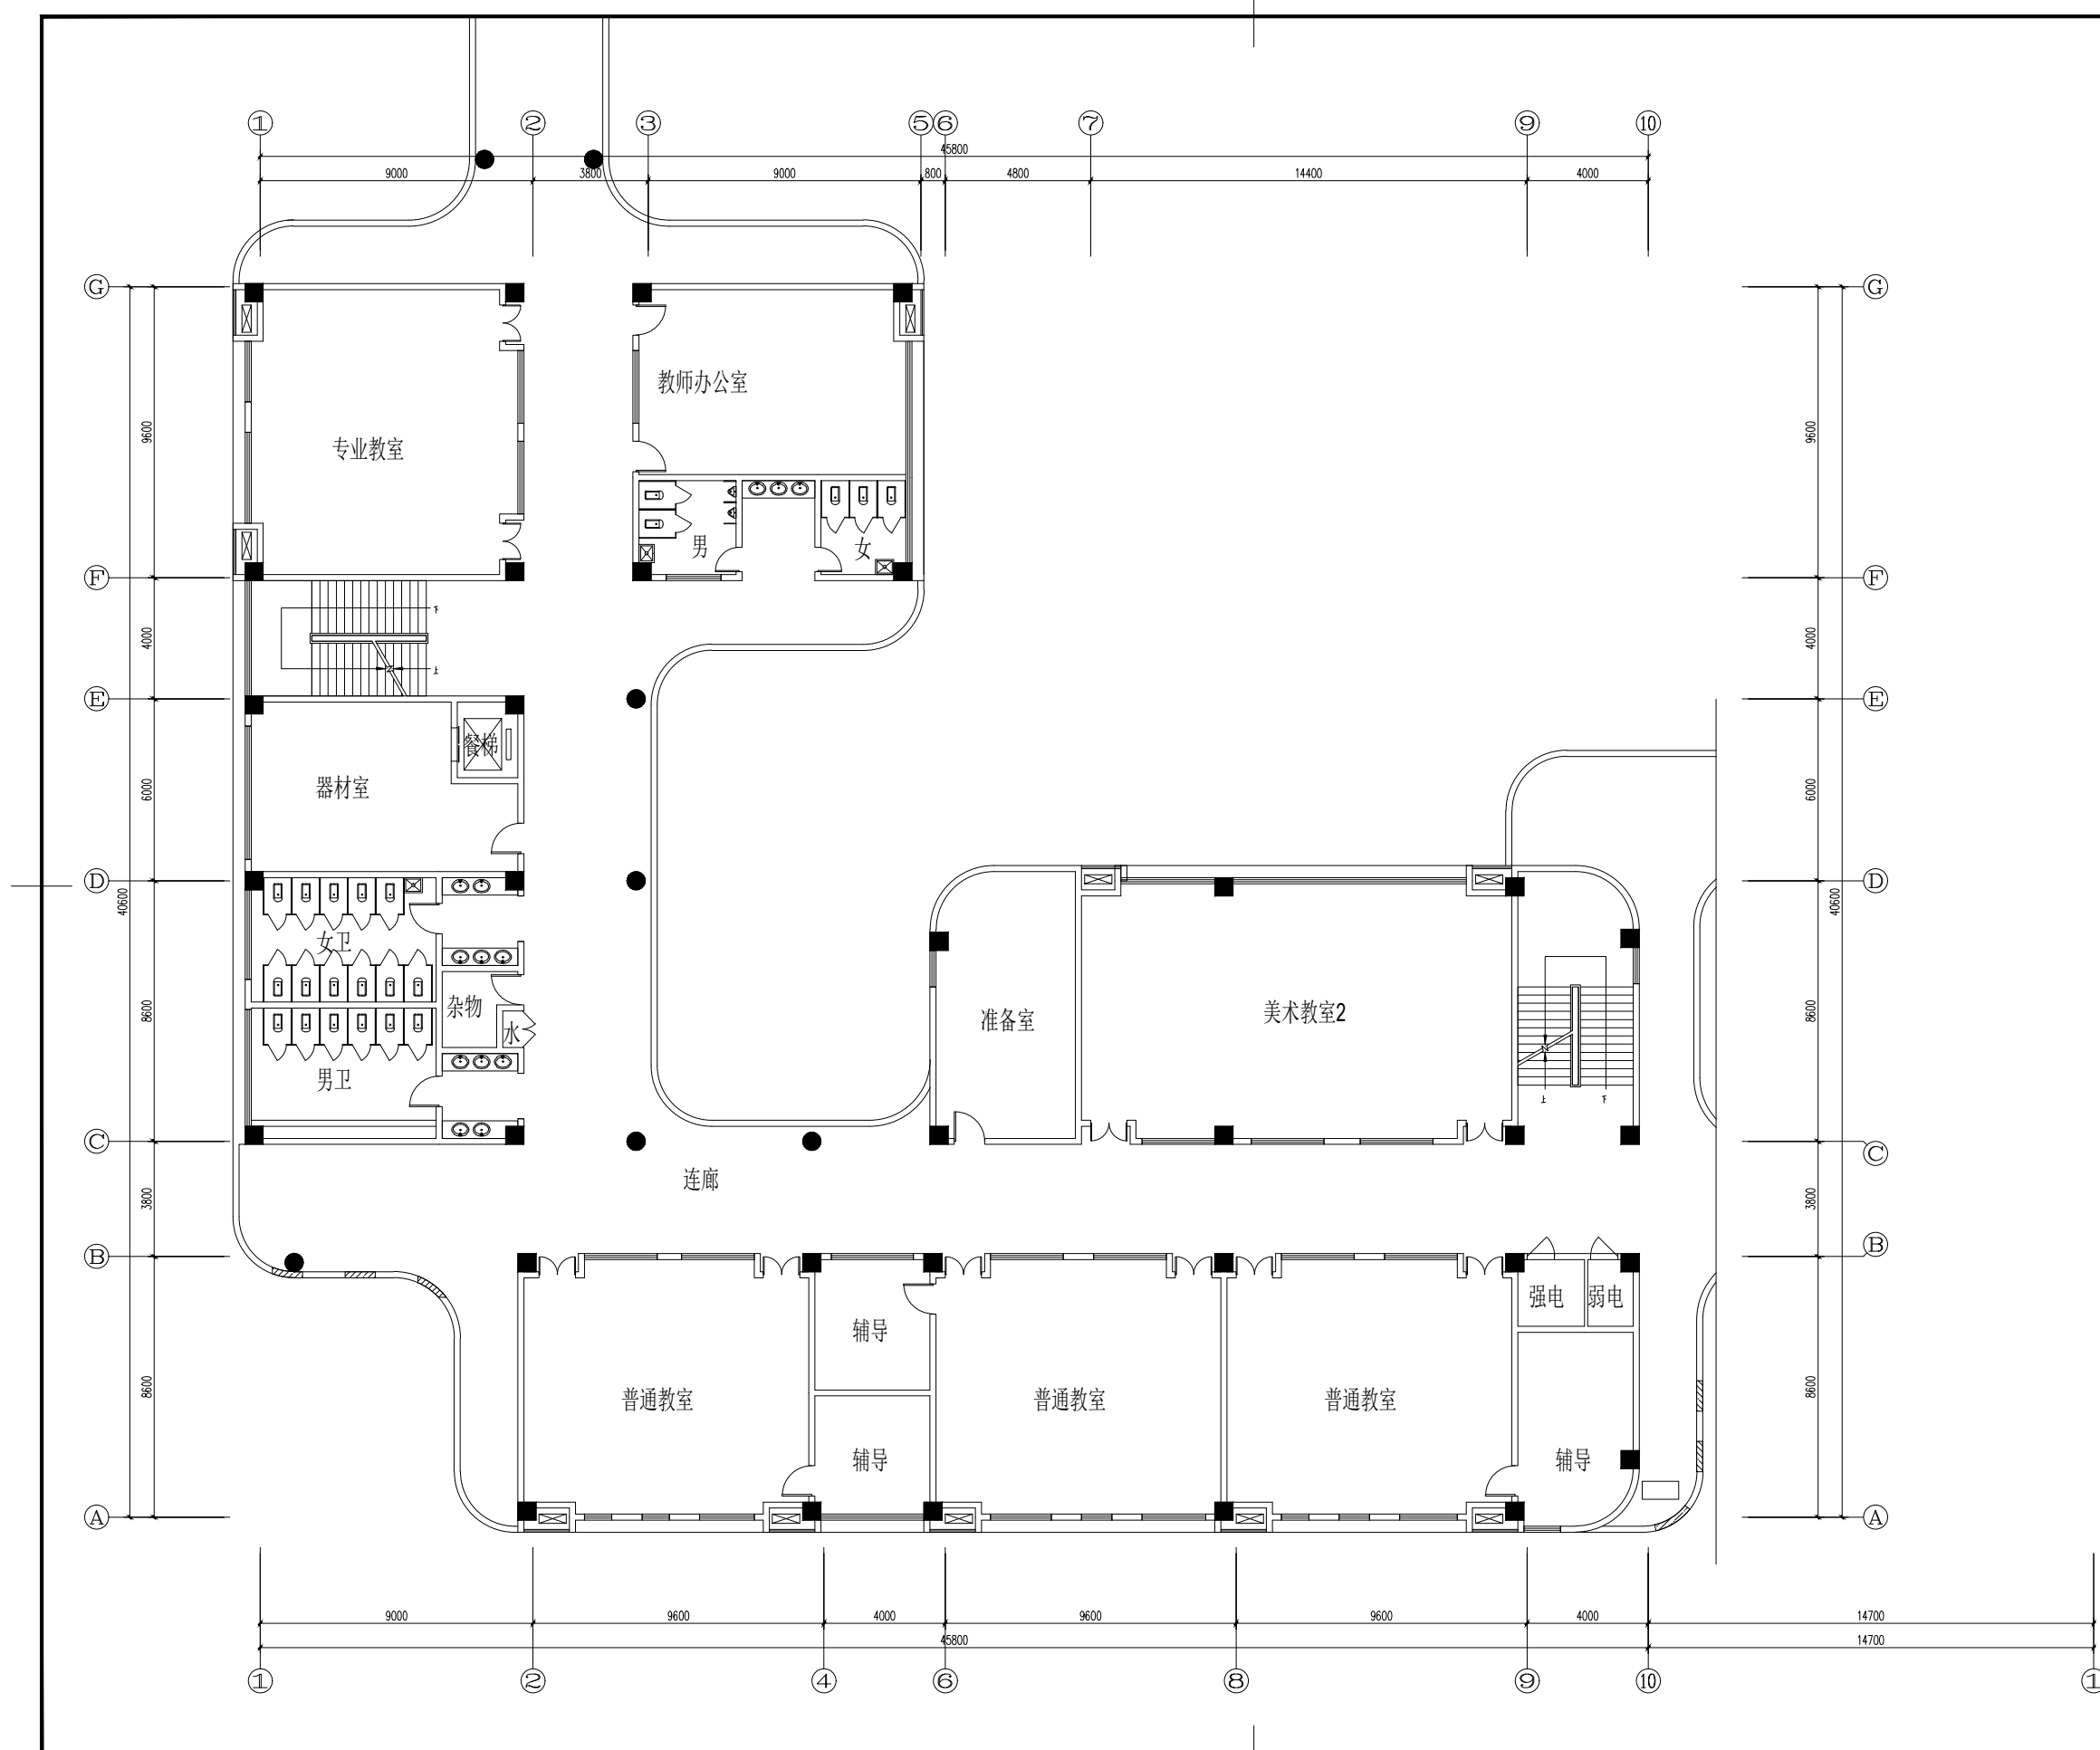

项目名称: 教育小镇	
子项: 小学部分	
图名: 2#二层平面	
图号	
比例	
制图	
校对	
审核	
日期	

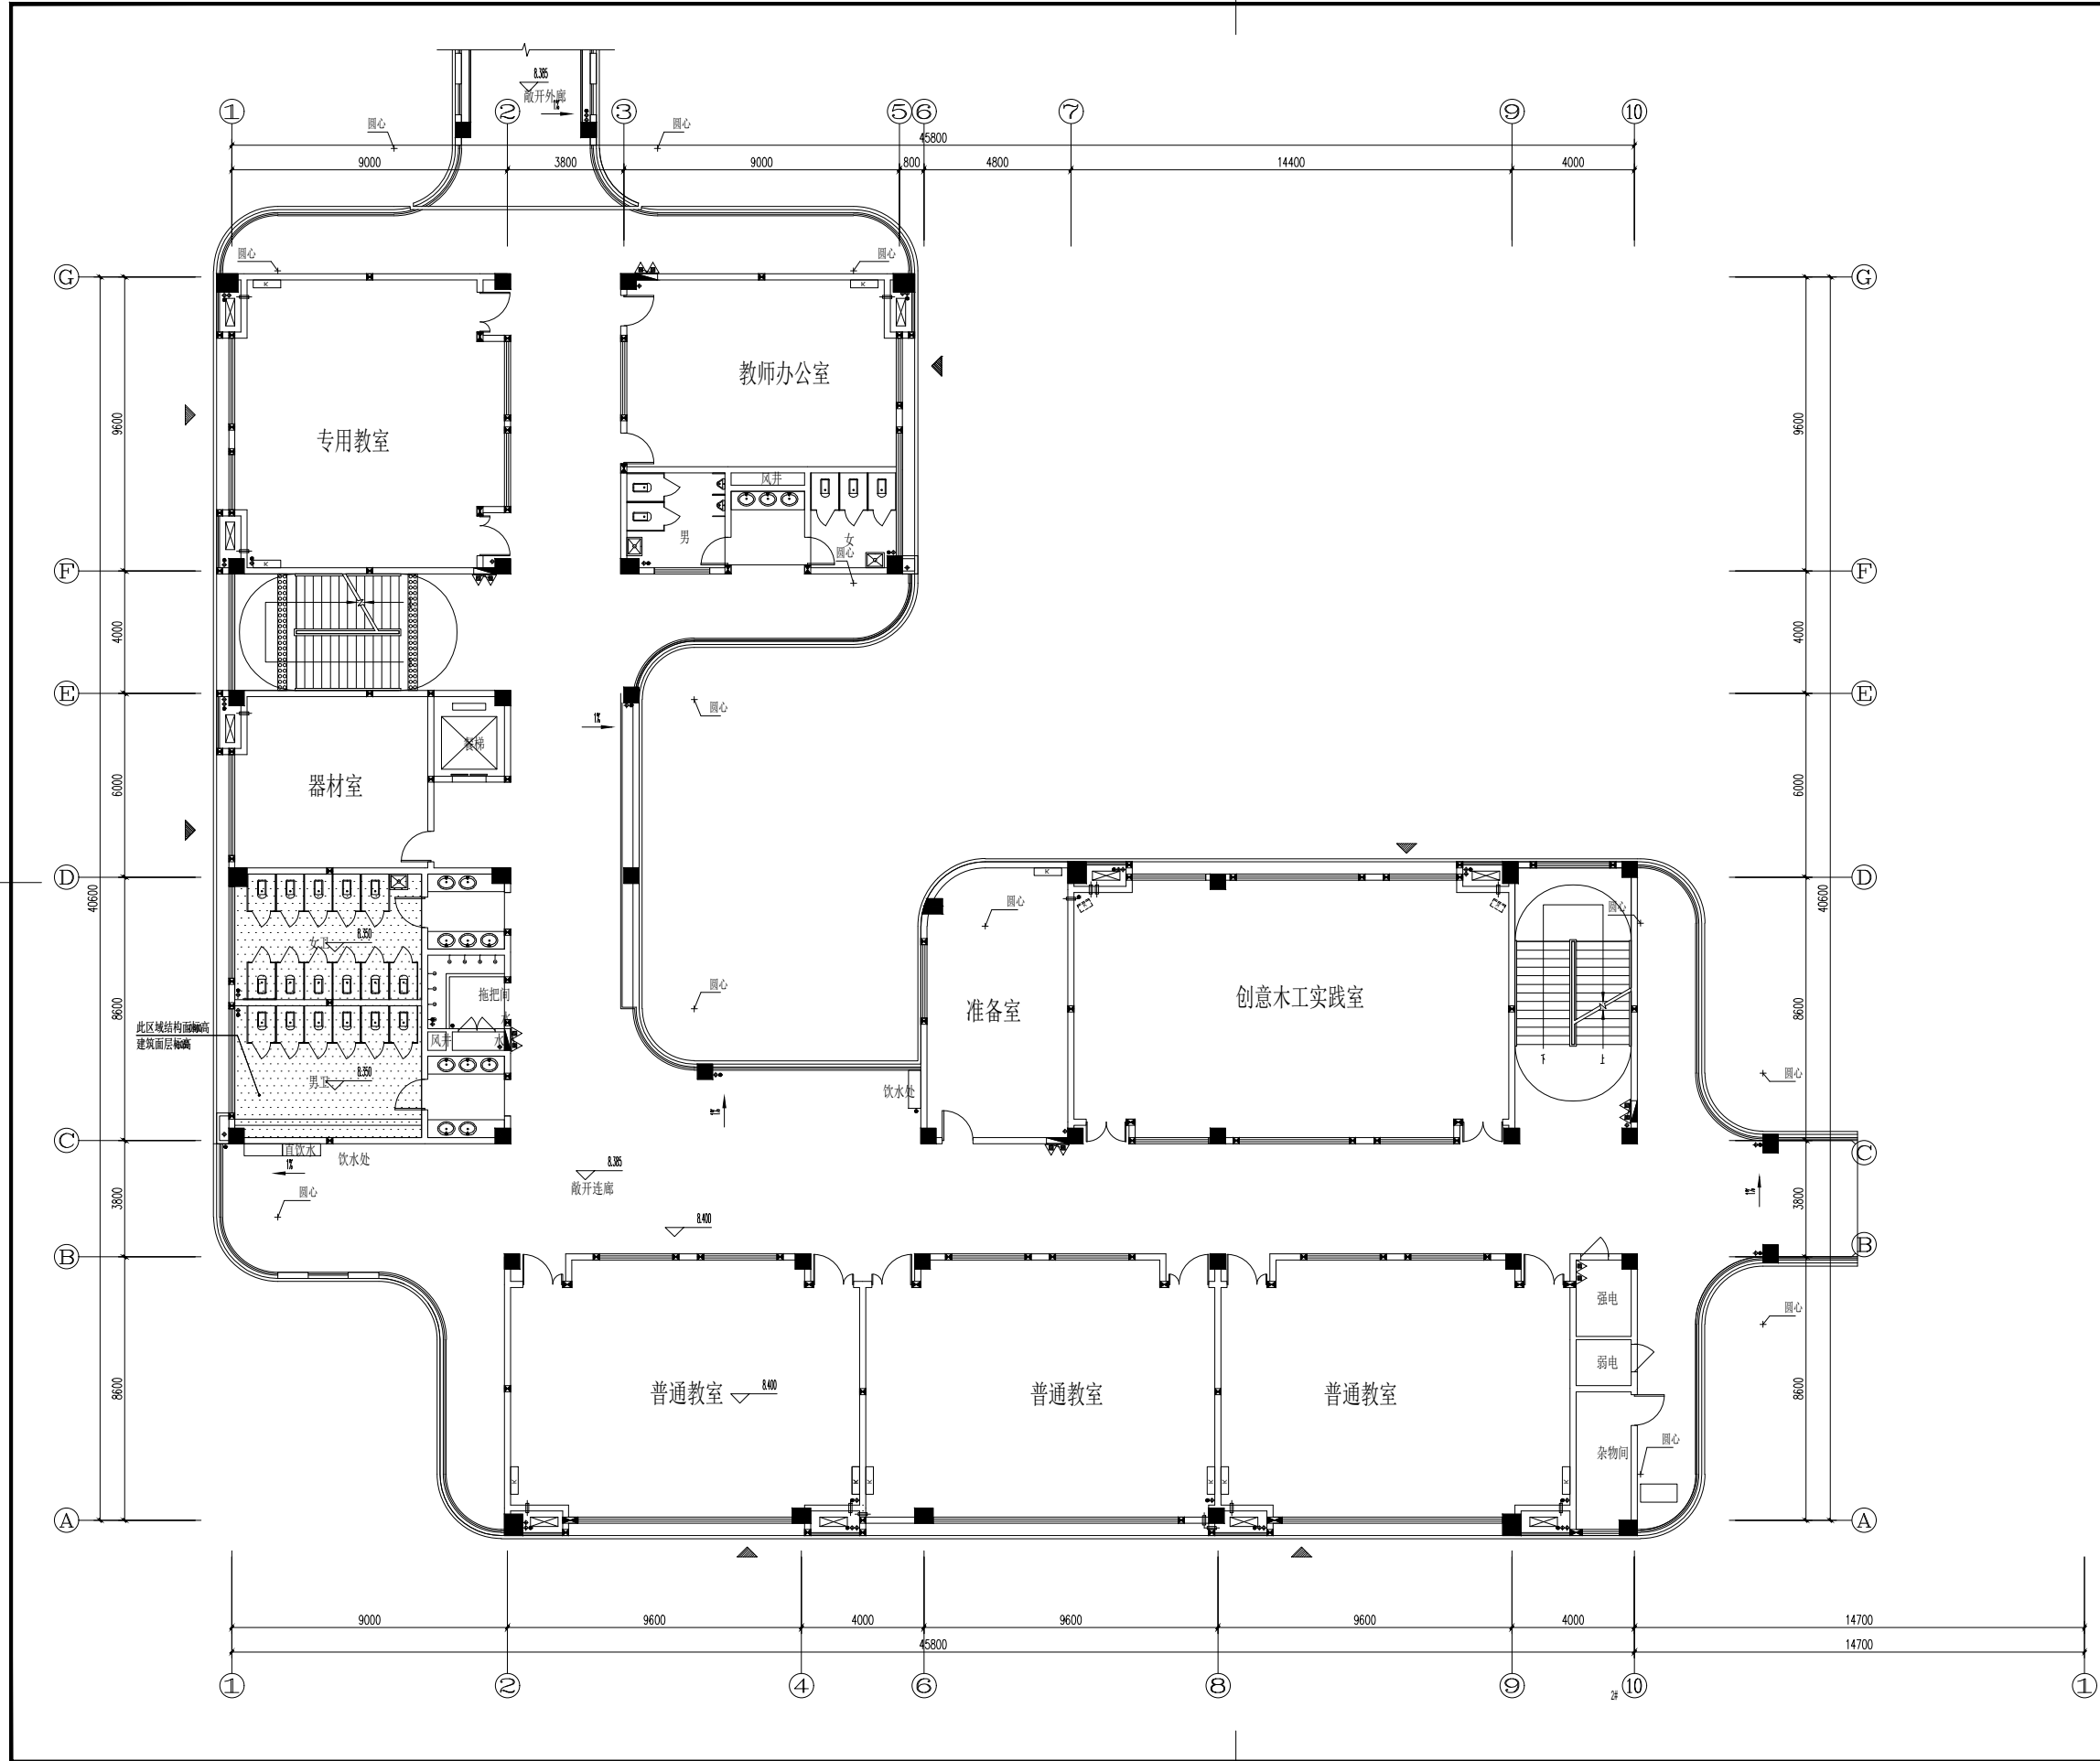


项目名称：  
教育小镇

子项：  
小学部分


图名：  
2#三层平面

图号	
比例	
制图	
校对	
审核	
日期	

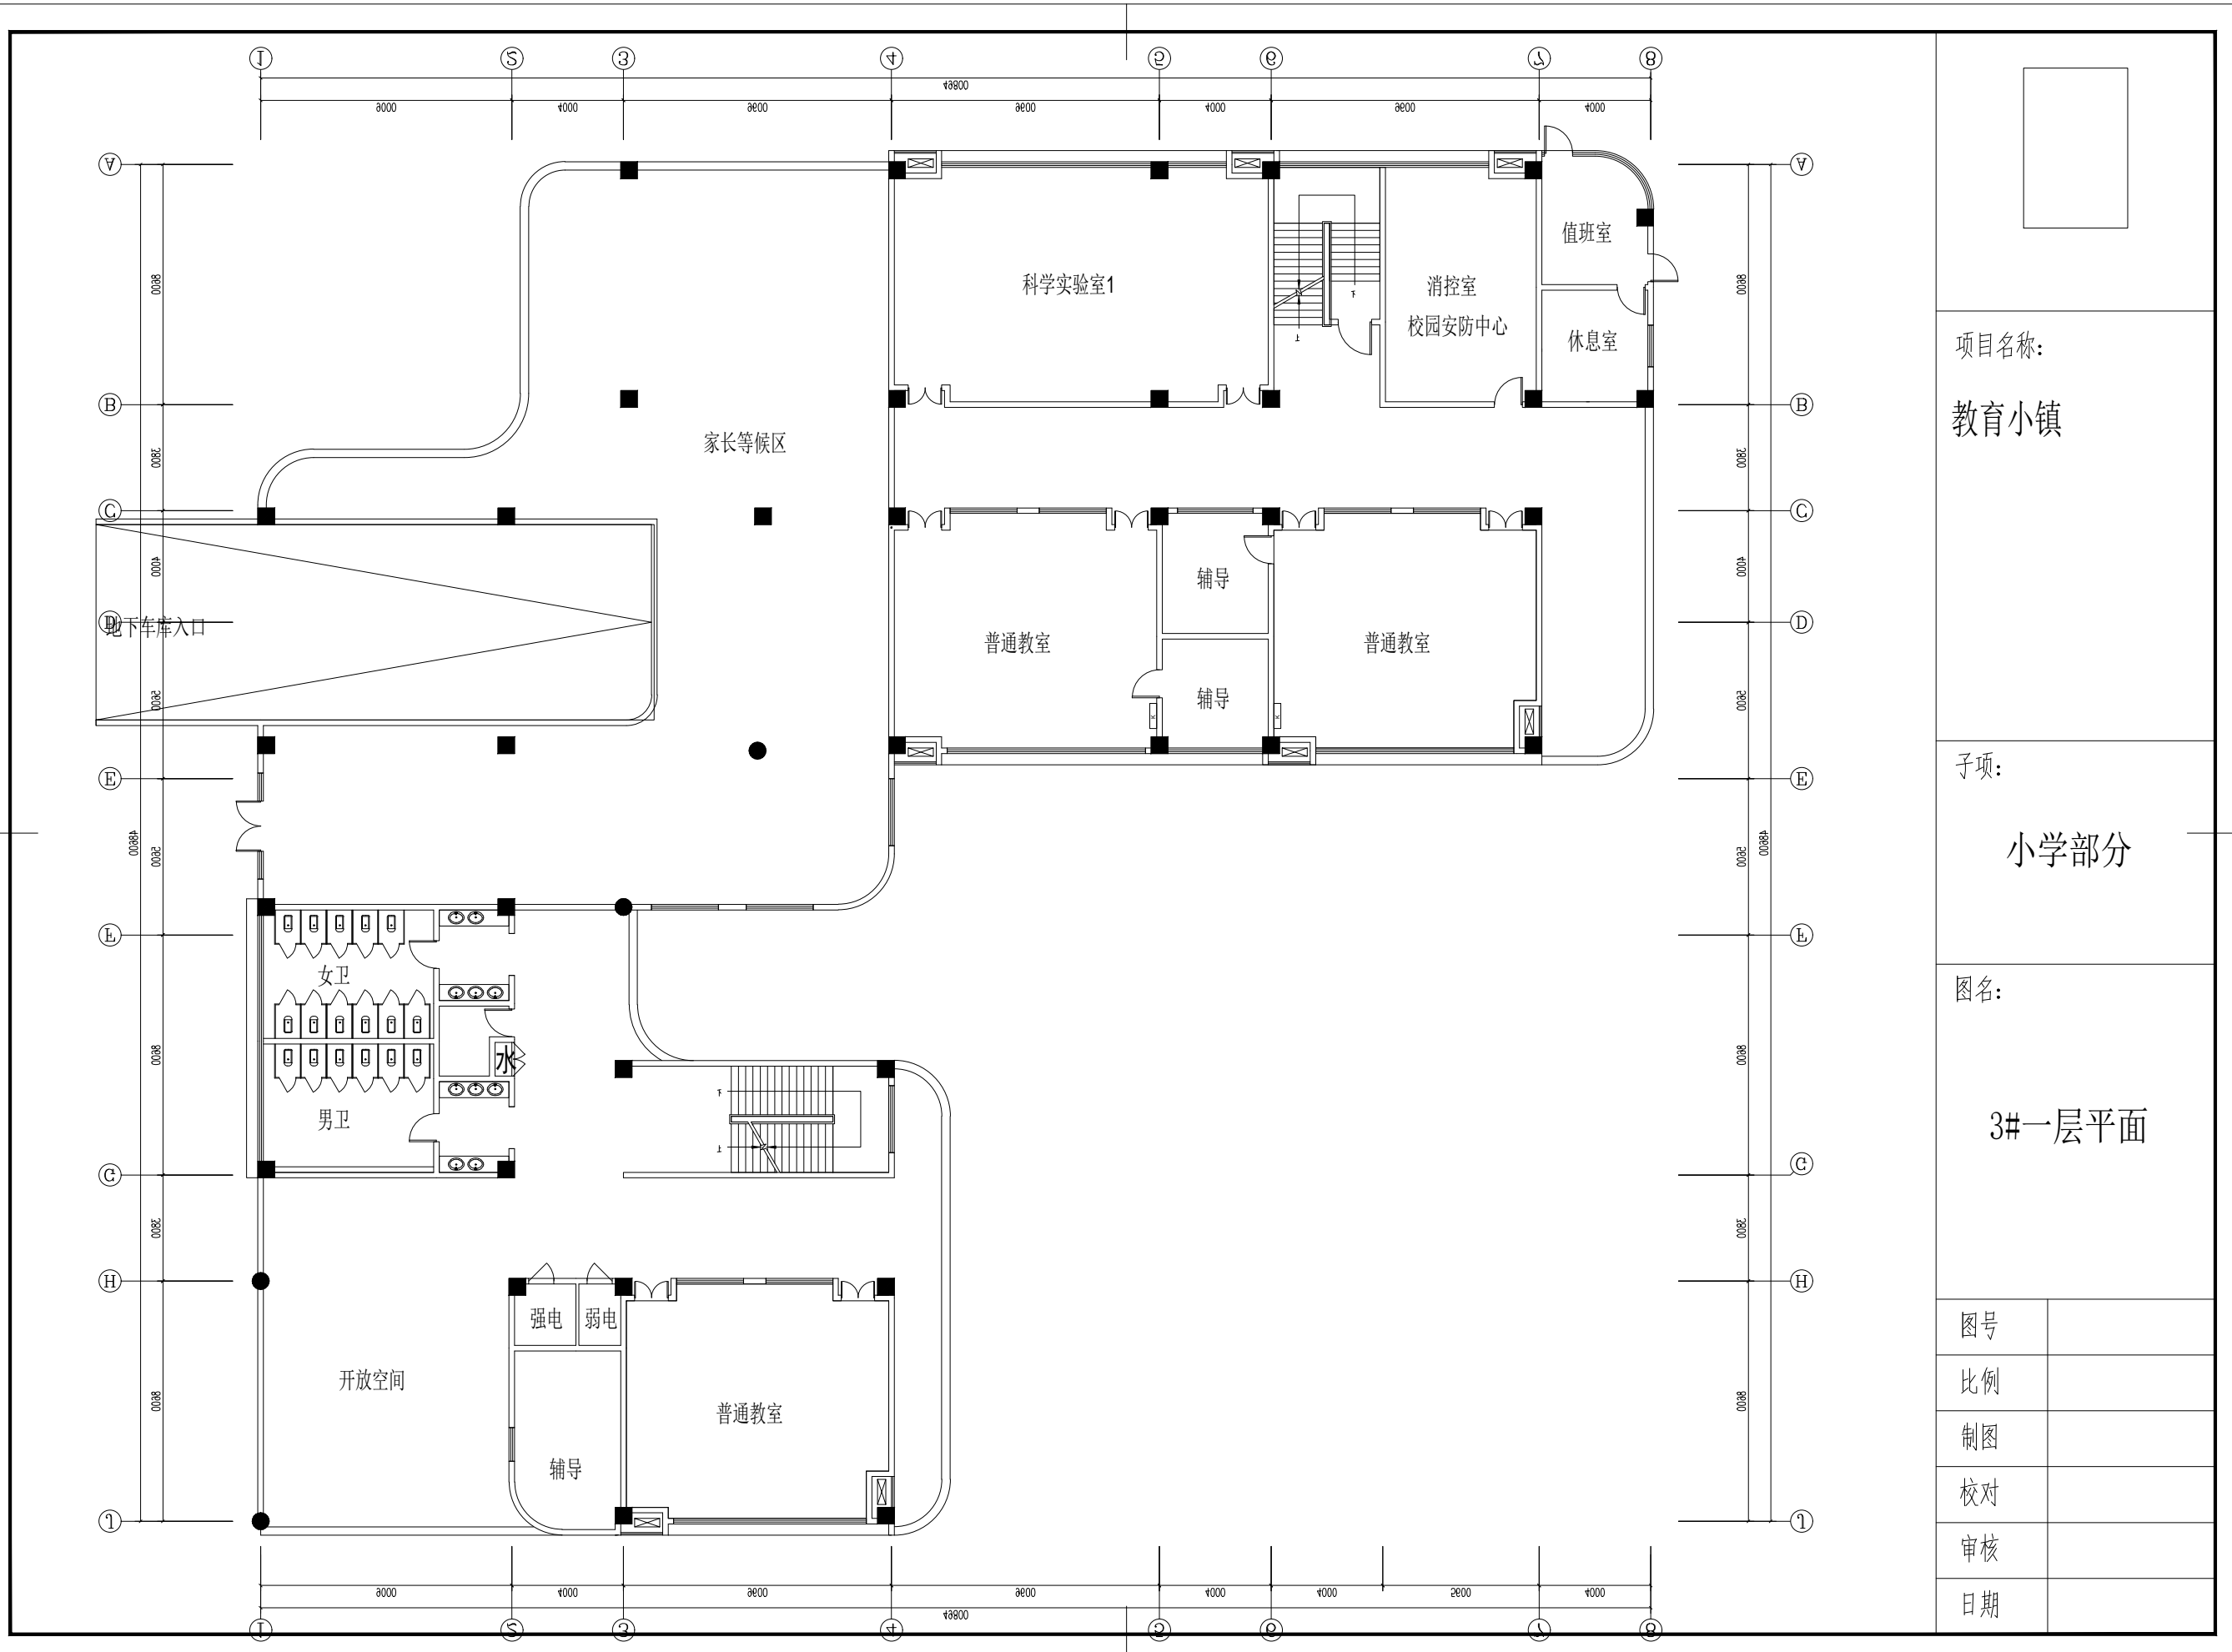

项目名称: 教育小镇	
子项: 小学部分	
图名: 3#一层平面	
图号	
比例	
制图	
校对	
审核	
日期	



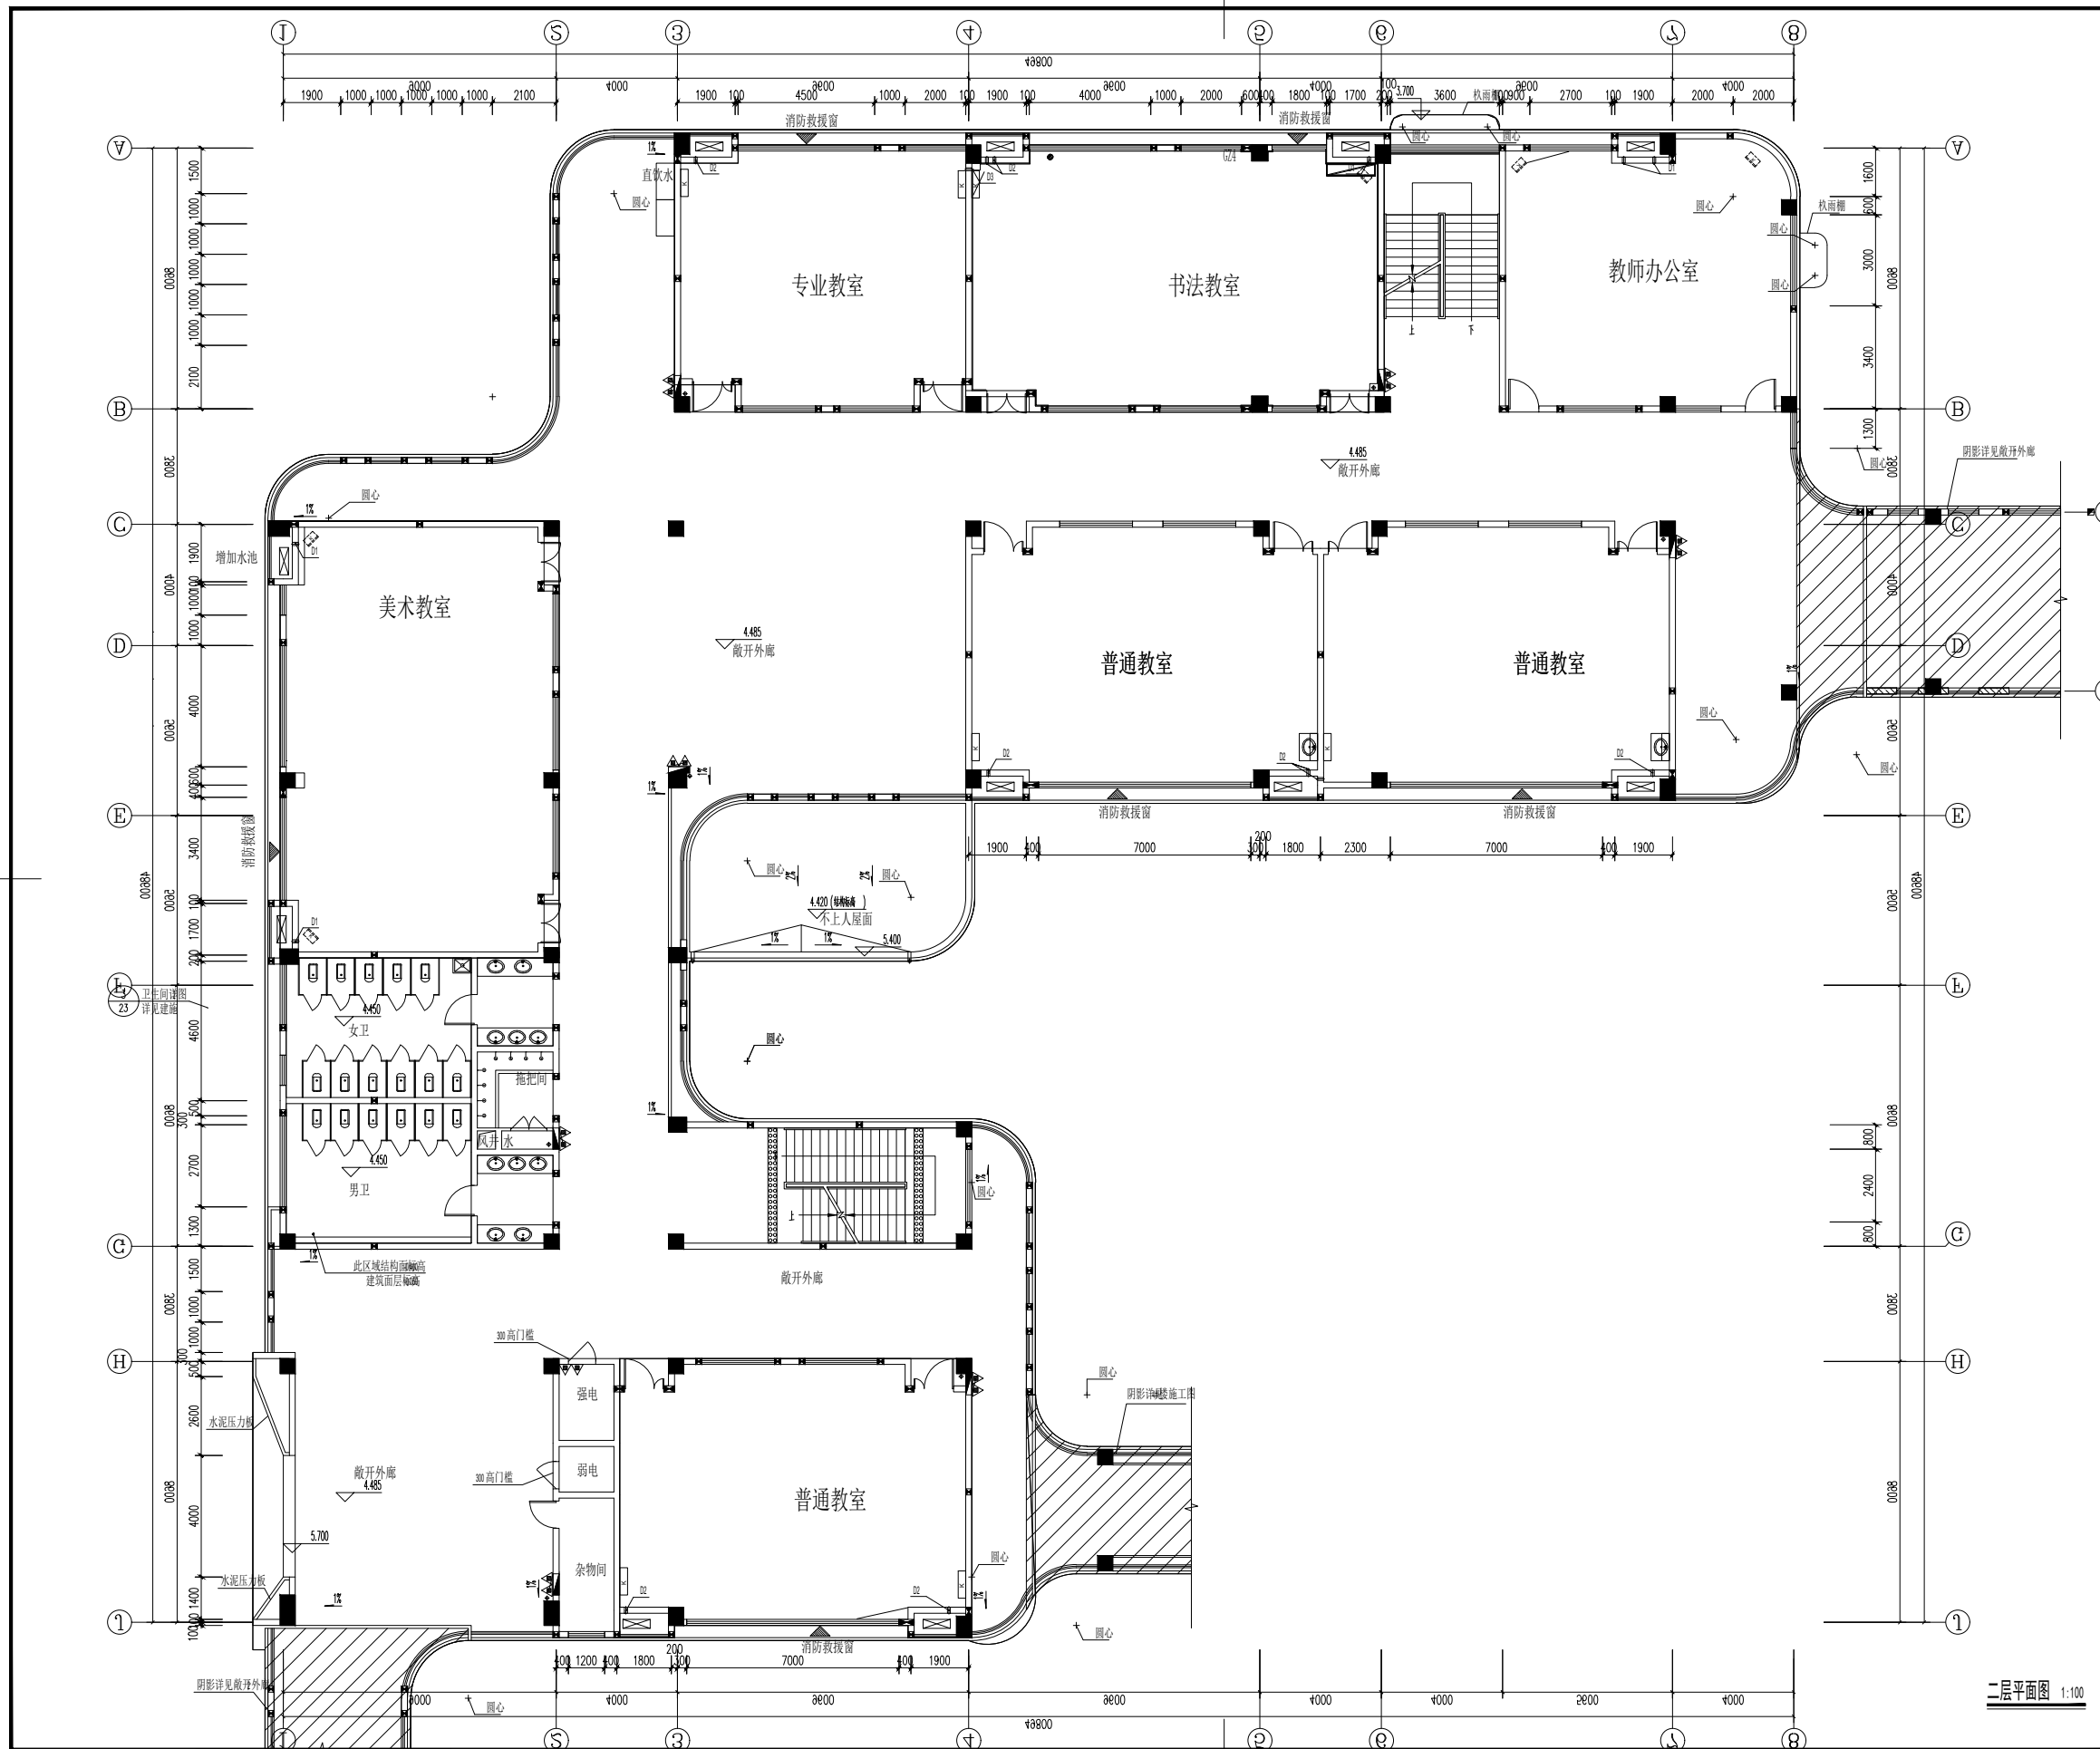


项目名称:  
教育小镇

子项:  
小学部分

图名:  
3#二层平面


图号	
比例	
制图	
校对	
审核	
日期	

二层平面图 1:100

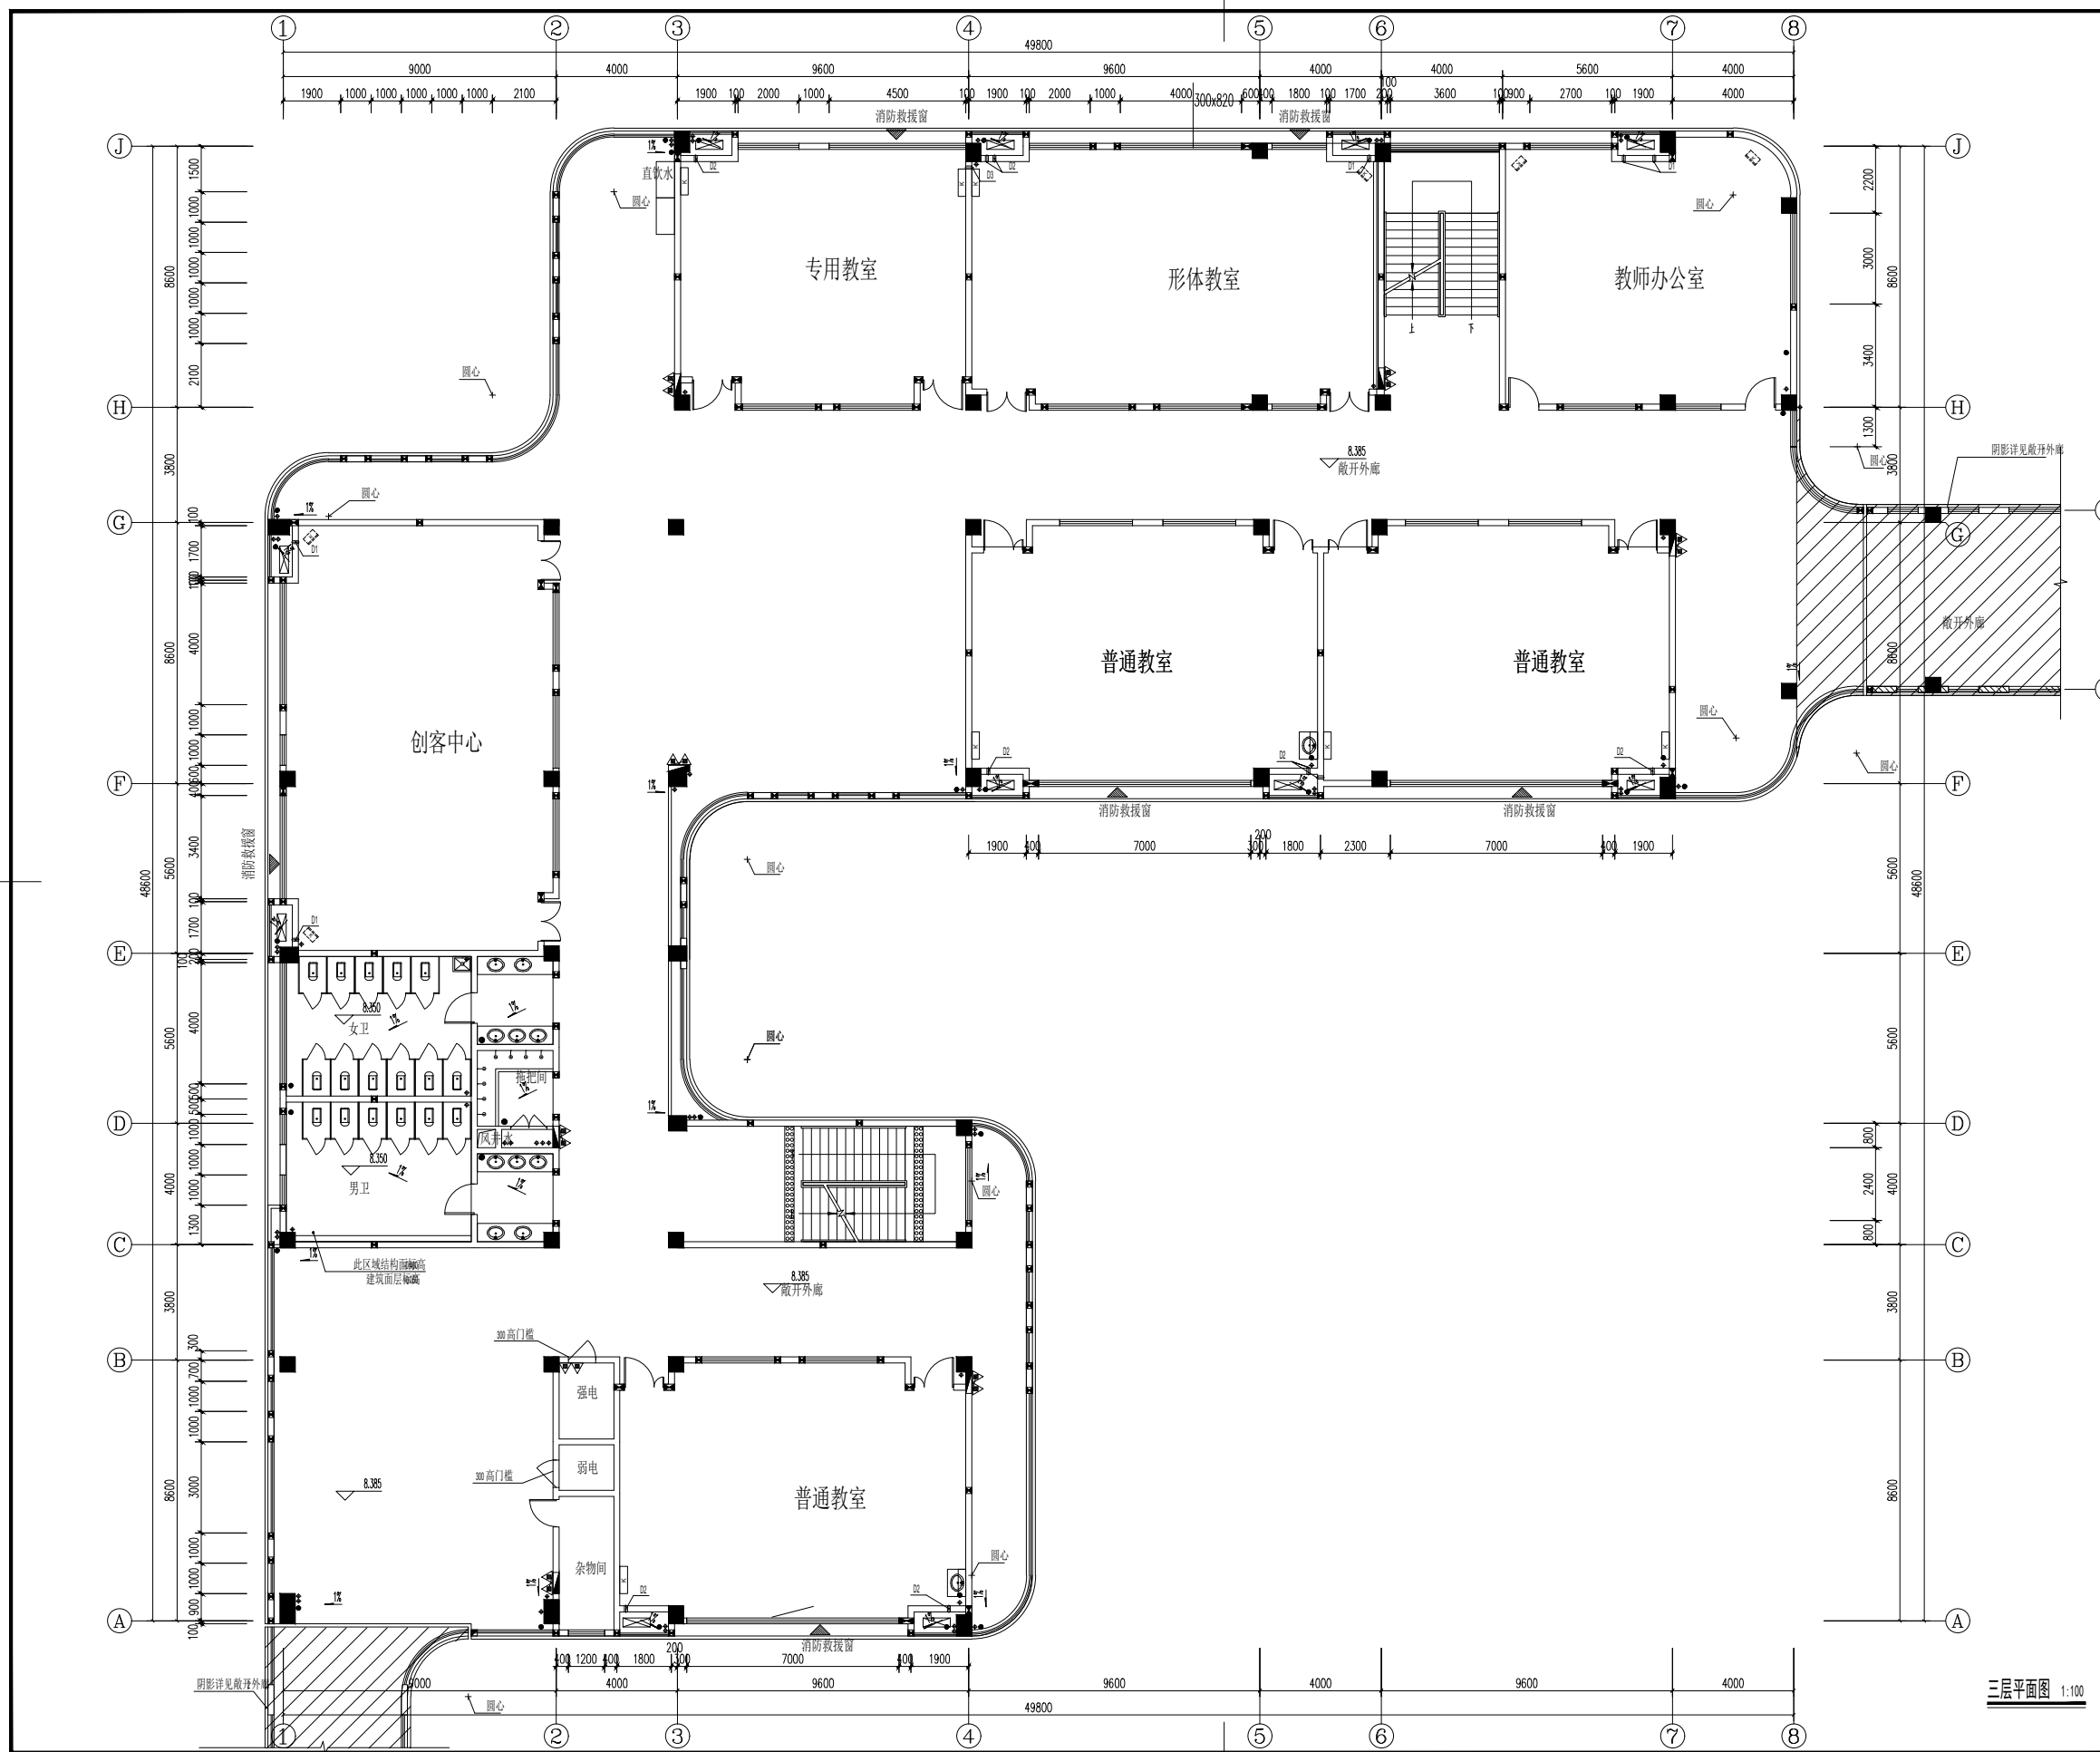


项目名称: 教育小镇	
子项: 小学部分	
图名: 3#三层平面	
图号	
比例	
制图	
校对	
审核	
日期	

三层平面图 1:100

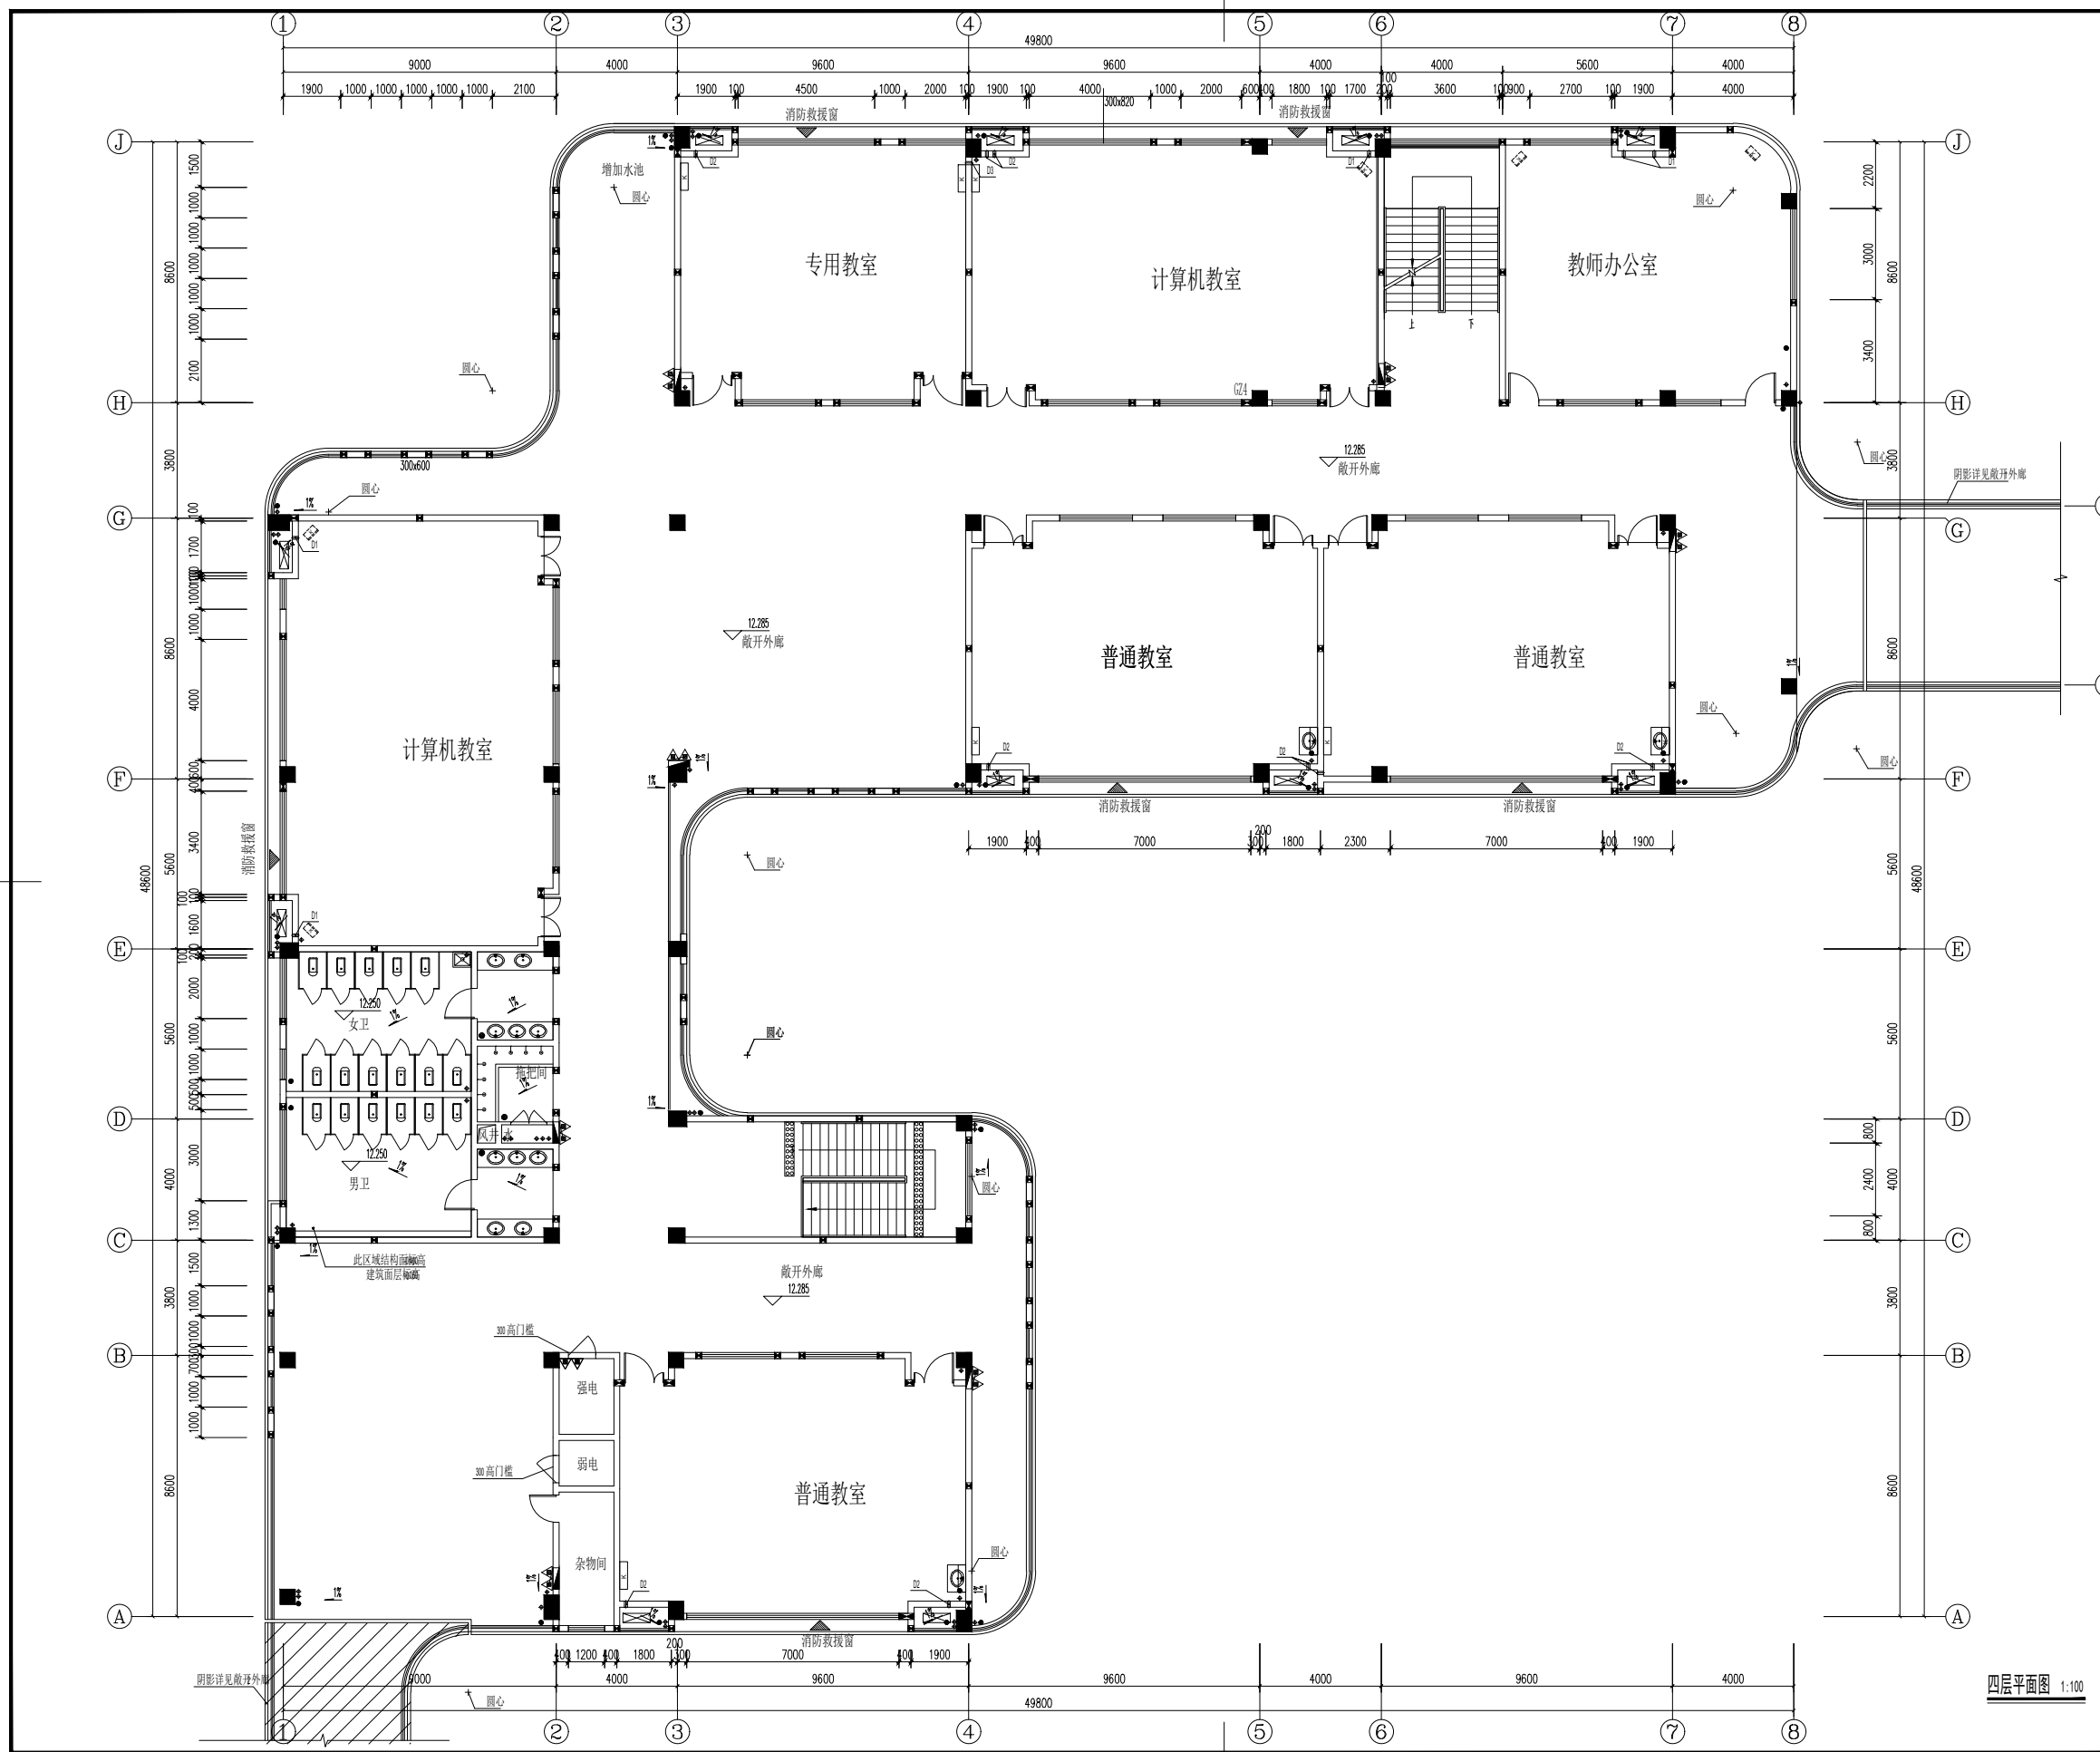

项目名称: 教育小镇	
子项: 小学部分	
图名: 3#四层平面	
图号	
比例	
制图	
校对	
审核	
日期	

四层平面图 1:100

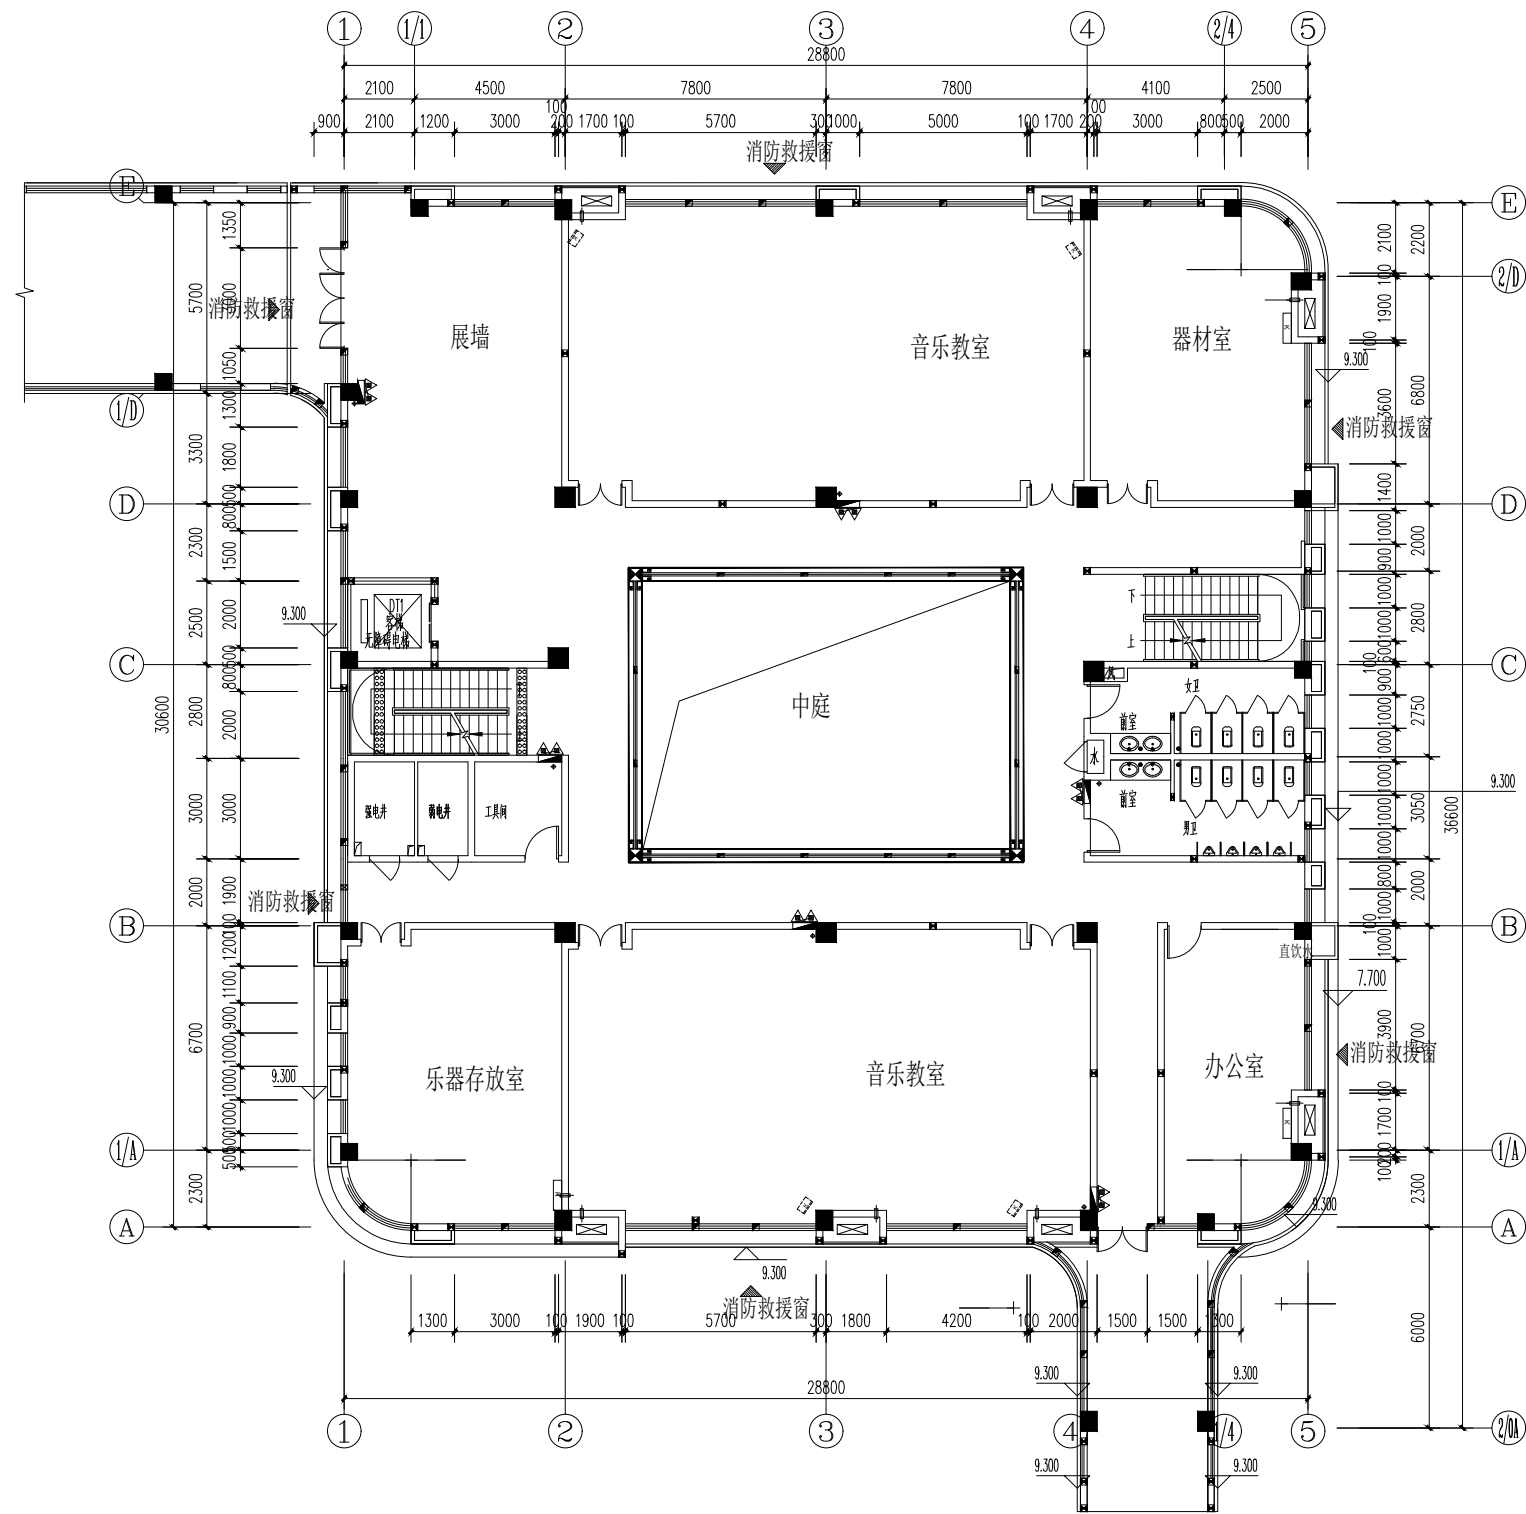

项目名称：  
教育小镇

子项：  
小学部分

图名：  
4#三层平面

图号	
比例	
制图	
校对	
审核	
日期	