


# 清安卫生院预防保健科室内装饰设计



## 施工图

常州迪尚装饰设计工程有限公司

.....

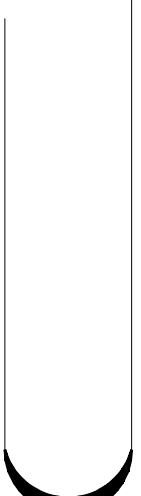



PROJECT TITLE 项目名称

# 清安预防保健科 室内装饰设计

DRAWING TITLE 图名

## 图纸目录

CLIENT 客户名称

溧阳市溧城镇清安卫生院

DESIGN FIRM 设计单位

常州迪尚装饰设计工程有限公司

ADD 溧阳市溧城镇安镇大街7-1012

TEL: 13961487659

FAX: 1043536828@qq.com

REVISIONS 版本

DATE 日期

DATE 日期

PROJECT DNR 项目负责人

DIRECTOR DNR 主任设计师

DESIGNER 设计师

DRAWING 制图人

CHECKED BY 审核人

DATE 日期

SCALE 比例

DRAWING NO 图号

JOB NO 项目编号

## 图纸目录

▶ 封面	ZS-001	▶	ZS-036	▶	ZS-071
▶ 图纸目录	ZS-002	▶	ZS-037	▶	ZS-072
▶ 设计说明	ZS-003	▶	ZS-038	▶	ZS-073
▶ 一、二层原始平面图	ZS-004	▶	ZS-039	▶	ZS-074
▶ 一、二层平面布置图	ZS-005	▶	ZS-040	▶	ZS-075
▶ 一、二层地面布置图	ZS-006	▶	ZS-041	▶	ZS-076
▶ 一、二层顶面布置图	ZS-007	▶	ZS-042	▶	ZS-077
▶ 一、二层墙体布置图	ZS-008	▶	ZS-043	▶	ZS-078
▶ 过道1 AD立面	ZS-009	▶	ZS-044	▶	ZS-079
▶ 挂号区AD立面	ZS-010	▶	ZS-045	▶	ZS-080
▶ 过道2 D立面 输液室B立面	ZS-011	▶	ZS-046	▶	ZS-081
▶ 门厅C立面 无障碍卫生间A立面	ZS-012	▶	ZS-047	▶	ZS-082
▶ 诊断室BC立面	ZS-013	▶	ZS-048	▶	ZS-083
▶ 1F公共卫生间立面	ZS-014	▶	ZS-049	▶	ZS-084
▶ 一层挂号台详图	ZS-015	▶	ZS-050	▶	ZS-085
▶ 一层检验窗口详图	ZS-016	▶	ZS-051	▶	ZS-086
▶ 一层检验室详图	ZS-017	▶	ZS-052	▶	ZS-087
▶ 一层诊断室A立面 药房窗口详图	ZS-018	▶	ZS-053	▶	ZS-088
▶ 留观区D立面	ZS-019	▶	ZS-054	▶	ZS-089
▶ 留观区B立面	ZS-020	▶	ZS-055	▶	ZS-090
▶ 留观区A立面 候诊区C立面	ZS-021	▶	ZS-056	▶	ZS-091
▶ 候诊区B立面	ZS-022	▶	ZS-057	▶	ZS-092
▶ 候诊区D立面	ZS-023	▶	ZS-058	▶	ZS-093
▶ 接种室B立面	ZS-024	▶	ZS-059	▶	ZS-094
▶ 接种室D立面	ZS-025	▶	ZS-060	▶	ZS-095
▶ 2F公共卫生间立面	ZS-026	▶	ZS-061	▶	ZS-096
▶ 二层登记台详图	ZS-027	▶	ZS-062	▶	ZS-097
▶ 二层柜体详图	ZS-028	▶	ZS-063	▶	ZS-098
	ZS-029	▶	ZS-064		
	ZS-030	▶	ZS-065		
	ZS-031	▶	ZS-066		
	ZS-032	▶	ZS-067		
	ZS-033	▶	ZS-068		
	ZS-034	▶	ZS-069		
	ZS-035	▶	ZS-070		

版权所有  
施工时须以备注尺寸为准  
施工单位须按标注尺寸  
如有不符须立即通知设计单位  
The drawing is copyright  
Contractors shall work from figured dimensions only  
Contractors must check all dimensions on site  
Contractors must be reported immediately to architect

Drawing NO 图号

ZS-02

JOB NO 项目编号



PROJECT TITLE 项目名称

# 清安预防保健科室内装饰设计

DRAWING TITLE 图名

## 设计说明

CLIENT 建设单位

濮阳市清安预防保健科室内装饰工程

DESIGN FIRM 设计单位

常州迪尚装饰设计工程有限公司

ADD 濮阳市清安预防保健科室内装饰工程-2-1012

TEL: 13961487659

FAX: 1043536828@qq.com

REVISIONS 版本 DATE 日期

施工图 2023-12

PROJECT DNR 项目负责人 黄建刚

DIRECTOR DNR 主任设计师 黄建刚

DESIGNER 设计师 吴正

DRAWING 制图人 吴正

CHECKED BY 审核人 黄建刚

DATE 日期 2023-12

SCALE 比例 图示尺寸

原设计所有

施工时请以标注尺寸为准

如有不符请立即通知设计单位

The drawing is copyright

Contractors shall work from figured dimensions only

Contractors must check all dimensions on site

Contractors must be reported immediately to architect

Drawing NO 图号 23-03

Job NO 项目编号

## 设计说明

### 一、工程概况

- 1) 工程名称: 预防保健科室内装饰设计
- 2) 工程地点: 清安南村拆迁安置小区A-15#
- 3) 建设单位: 濮阳市清安预防保健科
- 4) 建筑面积: 613.95m<sup>2</sup>

### 二、设计依据及规范

- 1) 由甲方提供的建筑图纸;
  - 2) 《建筑设计防火规范》GB50016-2014 (2018年版)
  - 3) 《建筑内部装修设计防火规范》GB50222-2017
  - 4) 《建筑结构荷载规范》GB50009-2012
  - 5) 《建筑装饰装修工程质量验收规范》GB50210-2018
- 装饰工程施工的工艺要求及施工图中未详尽之做法请参照相关标准及工具书; 如: 中国建筑工业出版社《装饰工程施工手册》等;

### 三、设计范围:

濮阳市清安预防保健科室内装饰设计;

### 四、设计施工说明:

#### 1)、地面工程:

1、基层: 对原地坪基层清理及水平定位;

#### 2、材料:

a、地面12厚300\*300\*8艺术地砖, 需选样订购。

b、卫生间地面8厚600\*600防滑地砖, 需选样订购。

c、二层PVC塑胶地面, 需地面基层清理, 自流平施工放线然后铺设塑胶地面。

3、地砖地面: 采用干作法: 基层做法同上, 另加纯水泥素浆结合层铺贴;

采用湿作法: 1:2.5水泥砂浆隔夜找平、找坡, 用1:5水泥合物水泥浆结合铺贴 (水泥: 801胶水=100:5)

4、地面工程质量应符合建筑地面工程施工验收规范“GB50209-2010”的要求。

5、卫生间楼地面应做基层防水处理(按国家规定的验收标准)。

#### 2)、墙面工程:

1、防火墙及隔墙的墙体到顶, 防火墙及隔墙材料采用不燃性材料, 必须符合防火等级要求, 墙体

身砌体施工要求参照新砌墙体施工图纸。

2、墙面白色乳胶漆, 需腻子找平, 一遍底漆二遍面漆。

3、卫生间墙面水泥砂浆1:3面贴300\*600墙面砖, 需选样确定。

4、局部墙面水泥砂浆1:3, 软包安装, 需选样加工订制。

5、80高地砖踢脚线。

6、墙面局部造型处, 详见立面施工图纸。

#### 3)、天花工程:

1、本工程吊顶材料为600\*600矿棉板

2、卫生间顶面材料采用防水石膏板吊顶。

3、其它造型做法: 具体做法见施工详图。

#### 4)、防水工程:

1、所有卫生间应按规范要求做防水层;

2、地面防水: 卫生间有水房间的地面应设防水层, 防水层的做法为涂1.5mm厚聚氨酯防水涂料膜和聚合物水泥砂浆两道防水层, 并沿四周卷起至450mm, 排水沟应在内墙设防水层, 防水层为20mm厚聚合物水泥砂浆;

3、墙面防水: 卫生间有水房间的墙面应设防水层, 防水层的做法为涂1.5mm厚聚氨酯防水涂料膜;

4、卫生间地面除特别注明外, 墙面层做0.5%泛水坡向地漏;

5、水景的防水处理和循环系统由专业公司处理;

6、防水涂料和防水层施工工艺, 如承建商有更优方案, 可报请业主或监理调整确认。

#### 五、其它:

1、本设计图纸签章有效; 此设计图纸及文档的知识产权归我司所有, 未经许可不得复制。

2、各种墙地面和墙地砖、洁具等大宗装饰材料, 由业主会同设计、施工人员共同选定后订货。

3、施工过程中发现图纸矛盾或有材料、颜色等变动等情况, 施工人员应及时与设计人员联系; 必要时会同业主妥善解决。

4、用图纸上标明的尺寸, 不可按比例量度图纸; 若标注尺寸与现场尺寸不符时, 应以现场尺寸为准并通知设计单位。

5、油漆施工前应先做色板, 由业主和设计人员确认后方可施工。

6、施工过程中对所有涉及的半成品和成品均需采取相应的保护措施。

7、防火门, 防火卷帘, 防火墙, 消火栓等位置及材料制作, 除注明外, 均同原建筑设计。

8、图纸上标注的材料与报价清单有矛盾时, 以报价清单为准。



PROJECT TITLE 项目名称

# 清安预防保健科 室内装饰设计

DRAWING TITLE 图名

## 一、二层原始平面图

LENT 建筑单位

濮阳市濮城镇清安卫生院

DESIGN FIRM 设计单位

常州迪尚装饰设计工程有限公司

ADD 濮阳市濮城镇安濮路47-2-101\2

TEL: 13961487659

FAX: 1043536828qq.com

REVISIONS 版本

DATE 日期

DATE 日期

动力	电气	给排水	建筑
核工	电讯	暖通	结构

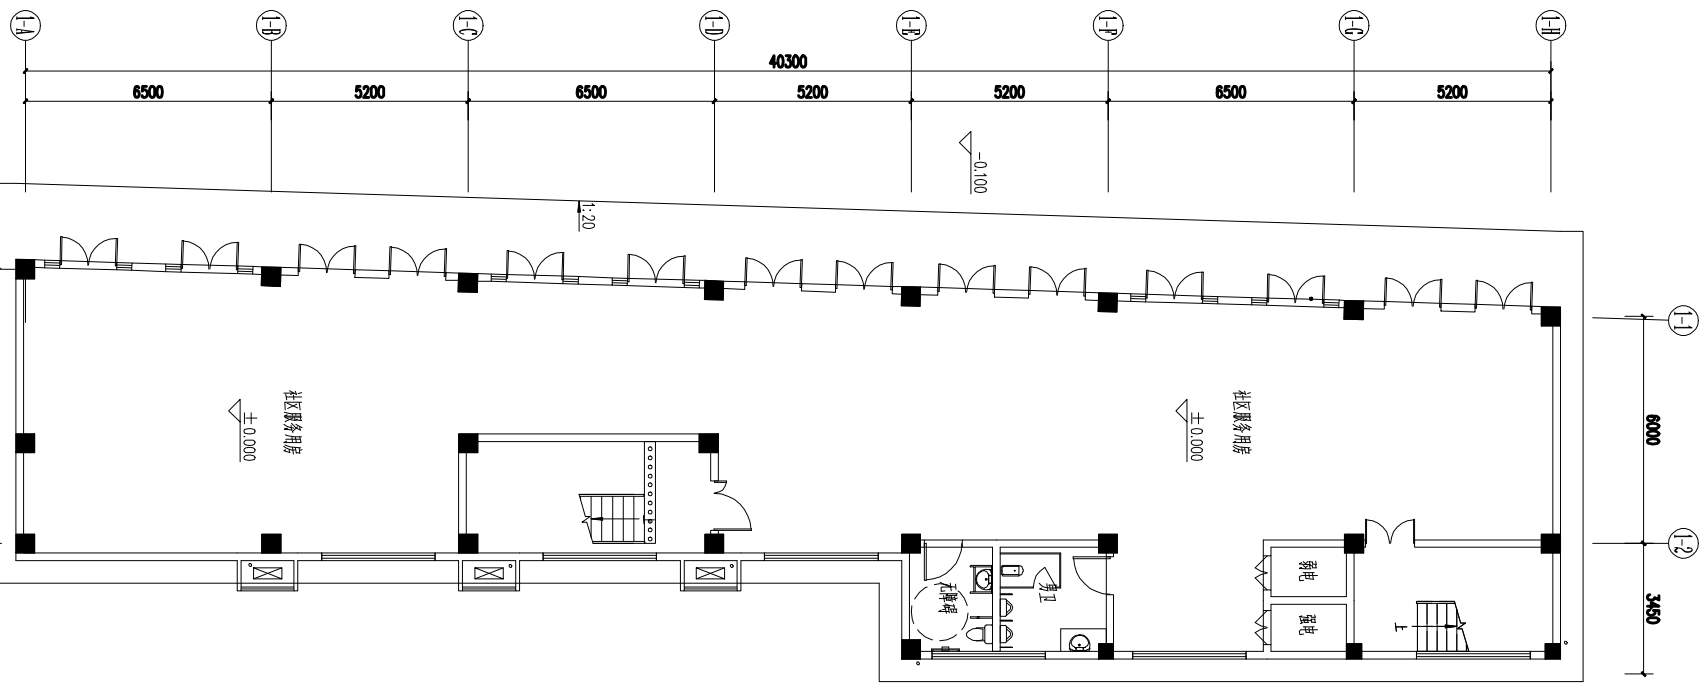

一层原始平面图

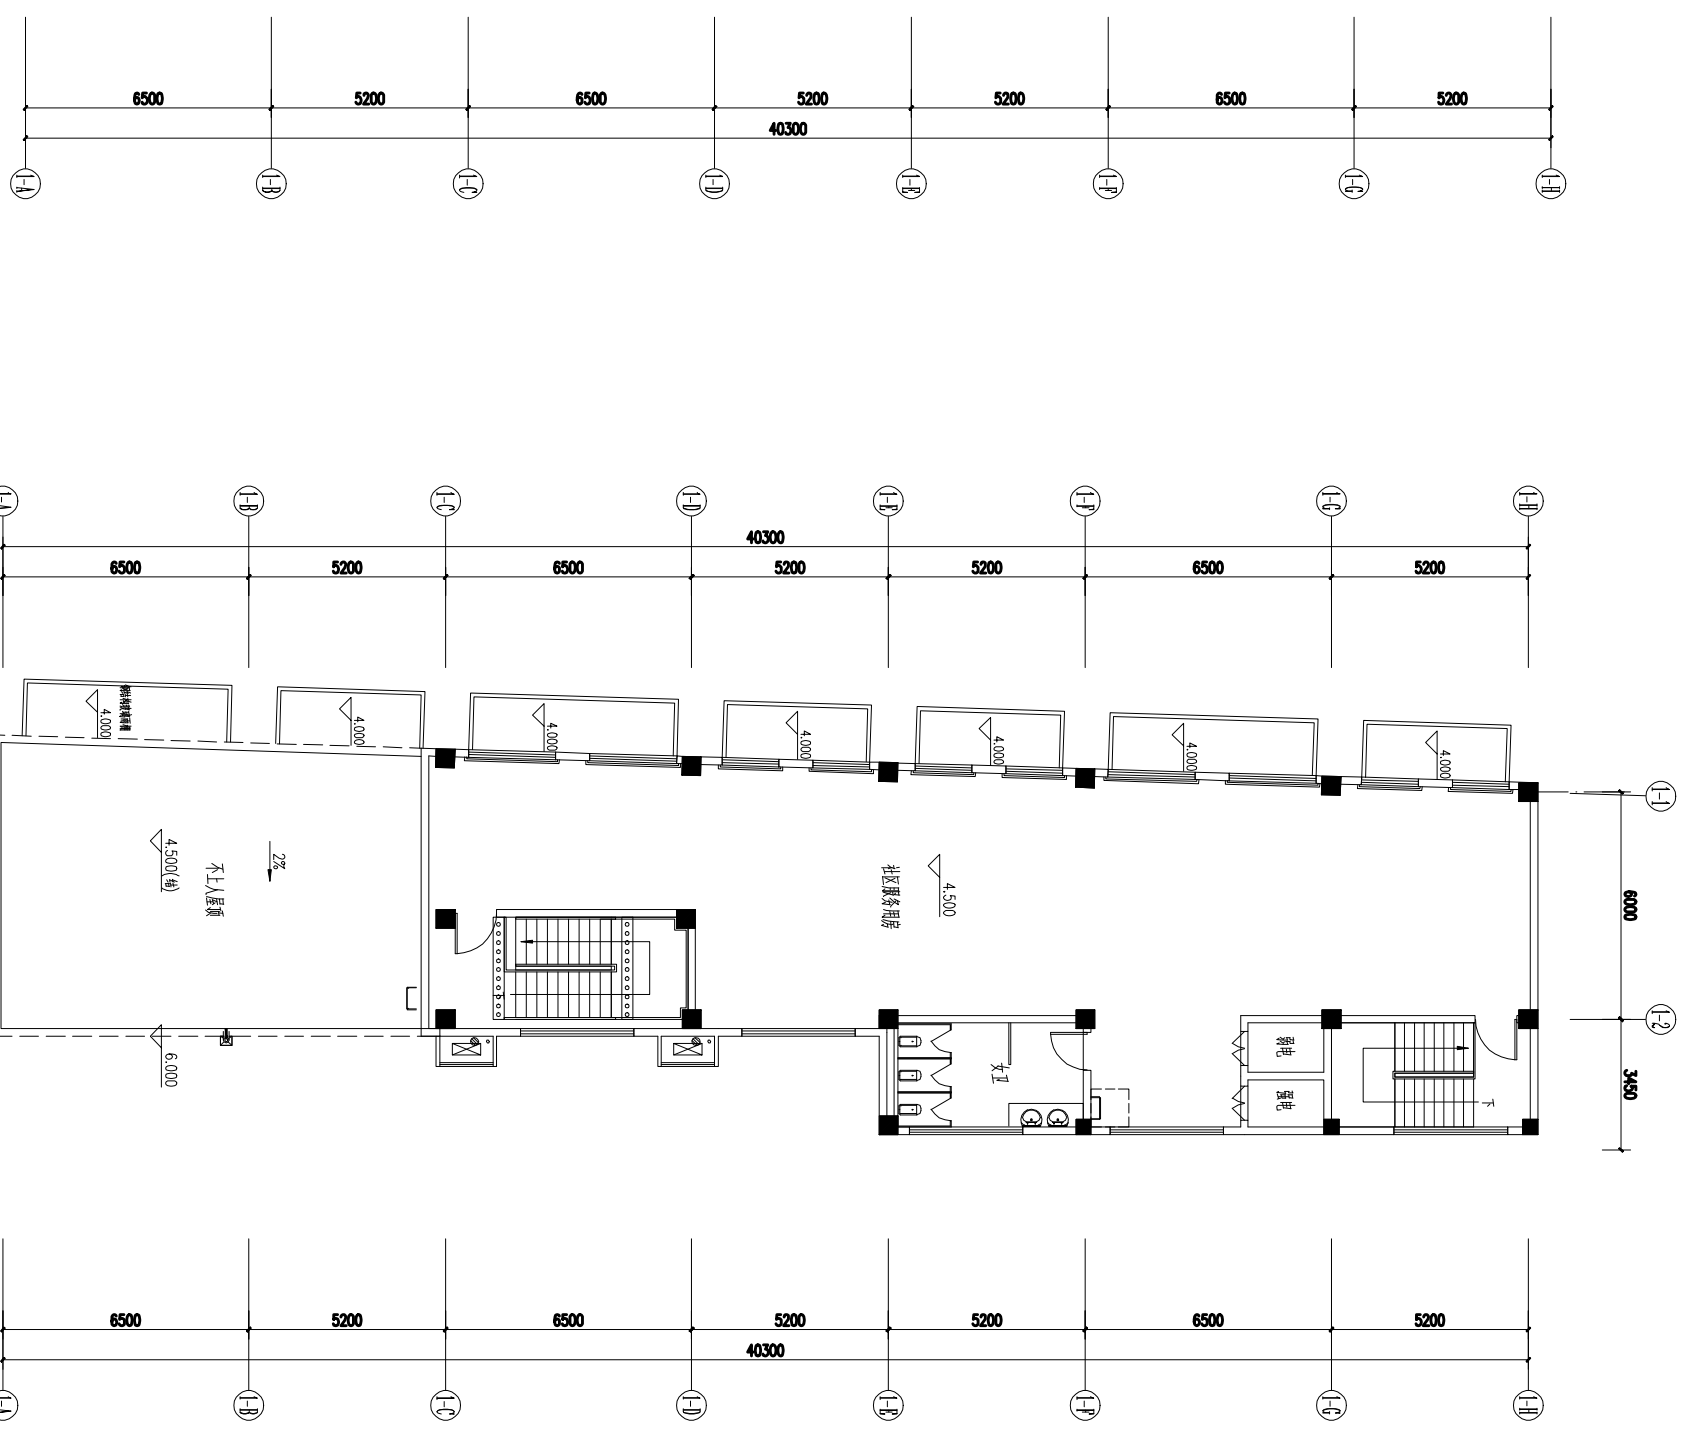

二层原始平面图

原设计所有  
施工时要以标注尺寸为准  
施工单位应按标注尺寸  
如有不符应立即通知设计单位  
The drawing is copy/text  
Contractors shall work from figured dimensions only  
Contractors must check all dimensions on site  
Contractors must be reported immediately to architect  
Drawing NO 图号  
28-04  
Job NO 项目编号



PROJECT TITLE 项目名称

# 清安预防保健科 室内装饰设计

DRAWING TITLE 图名

## 一、二层平面布置图

CLIENT 客户名称

溧阳市溧城镇清安卫生院

DESIGN FIRM 设计单位

常州迪尚装饰设计工程有限公司

ADD: 溧阳市溧城镇安镇南路7-10112

TEL: 13961487659

FAX: 1043536828@qq.com

REVISIONS 版本

DATE 日期

2023-12

PROJECT DNR 项目负责人

吴建刚

DIRECTOR DER 主任设计师

吴建刚

DESIGNER 设计师

吴正

DRAWING 制图人

吴建刚

CHECKED BY 审核人

吴建刚

DATE 日期

2023-12

SCALE 比例

图示尺寸



原图所有  
施工时要以备注尺寸为准  
如有不符请立即通知设计单位  
The drawing is copy/rev  
Contractors shall work from figured dimensions on site  
Contractors must check all dimensions on site  
Contractors must be reported immediately to architect

Drawing NO 图号


ZS-05

Job NO 项目编号

地方	竣工
电气	电话
给排水	暖通
建筑	结构

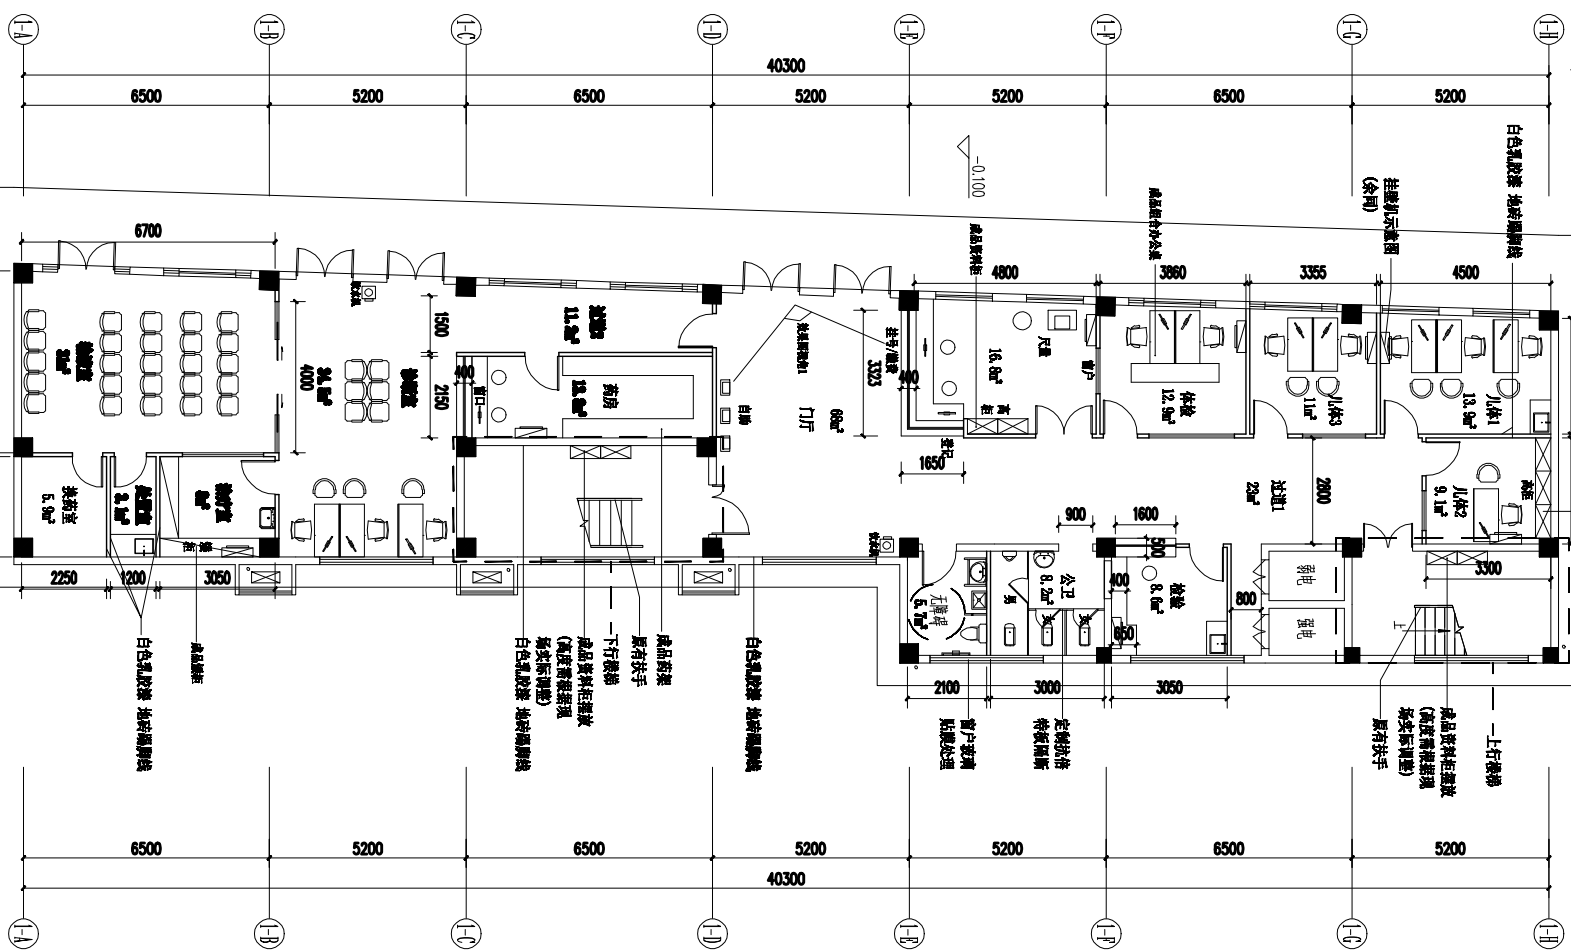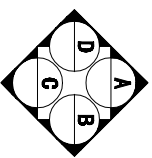


一层平面布置图

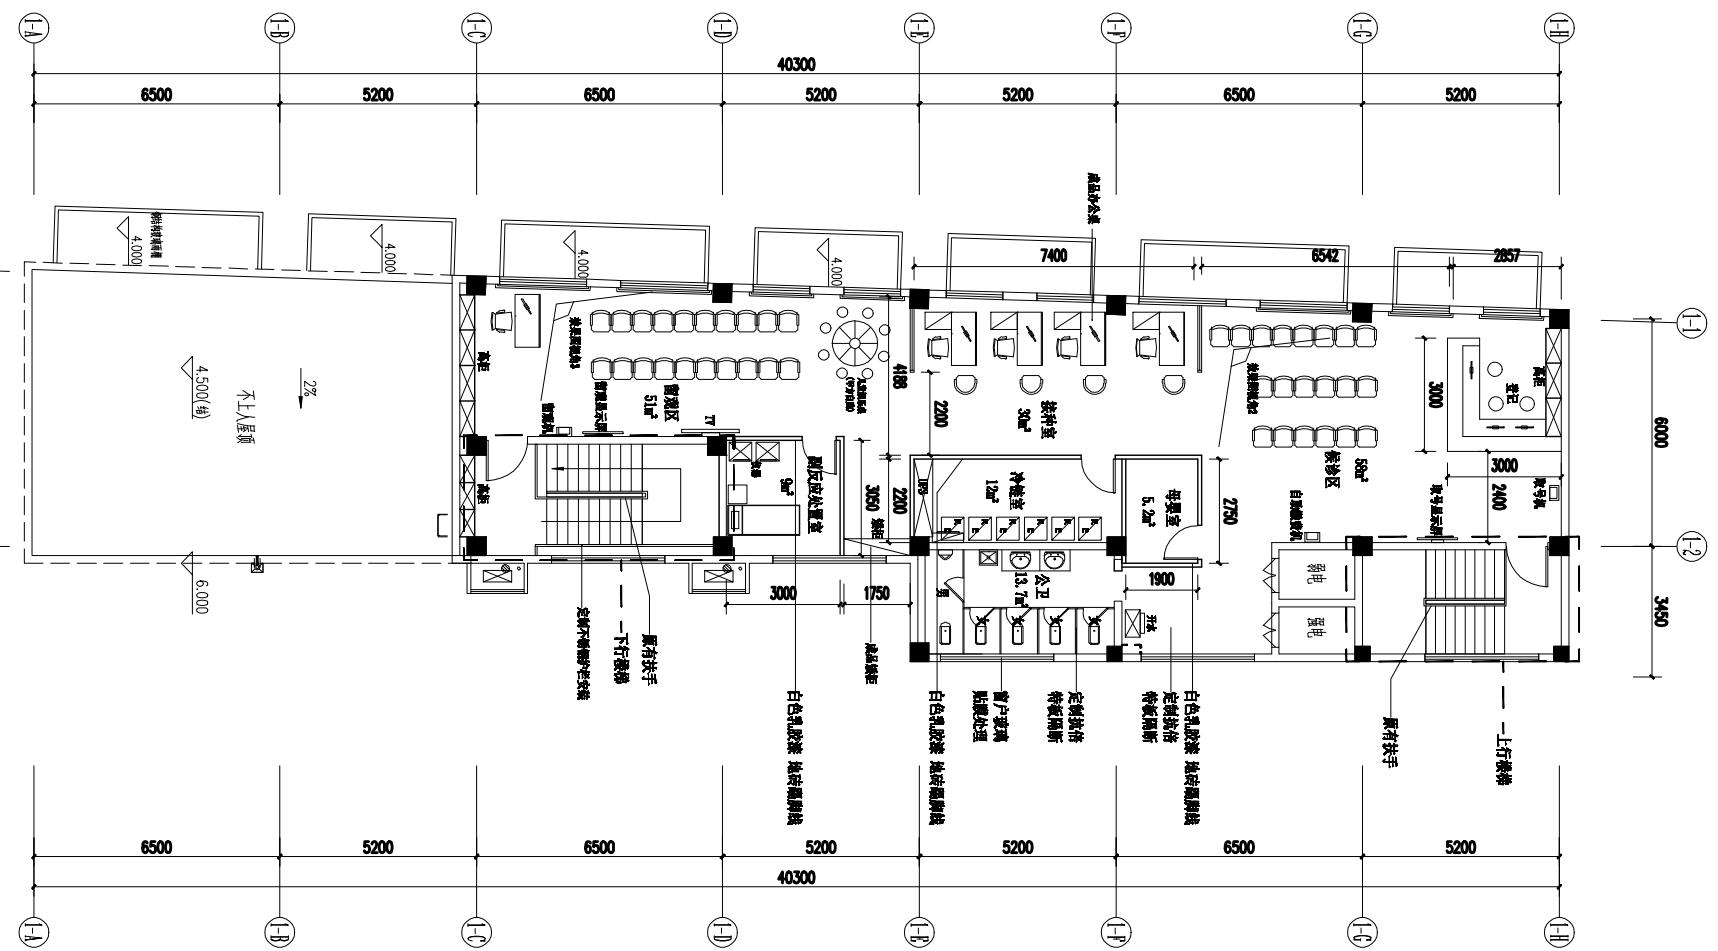


二层平面布置图

动力	电气	给排水	建筑
核工	电讯	暖通	结构

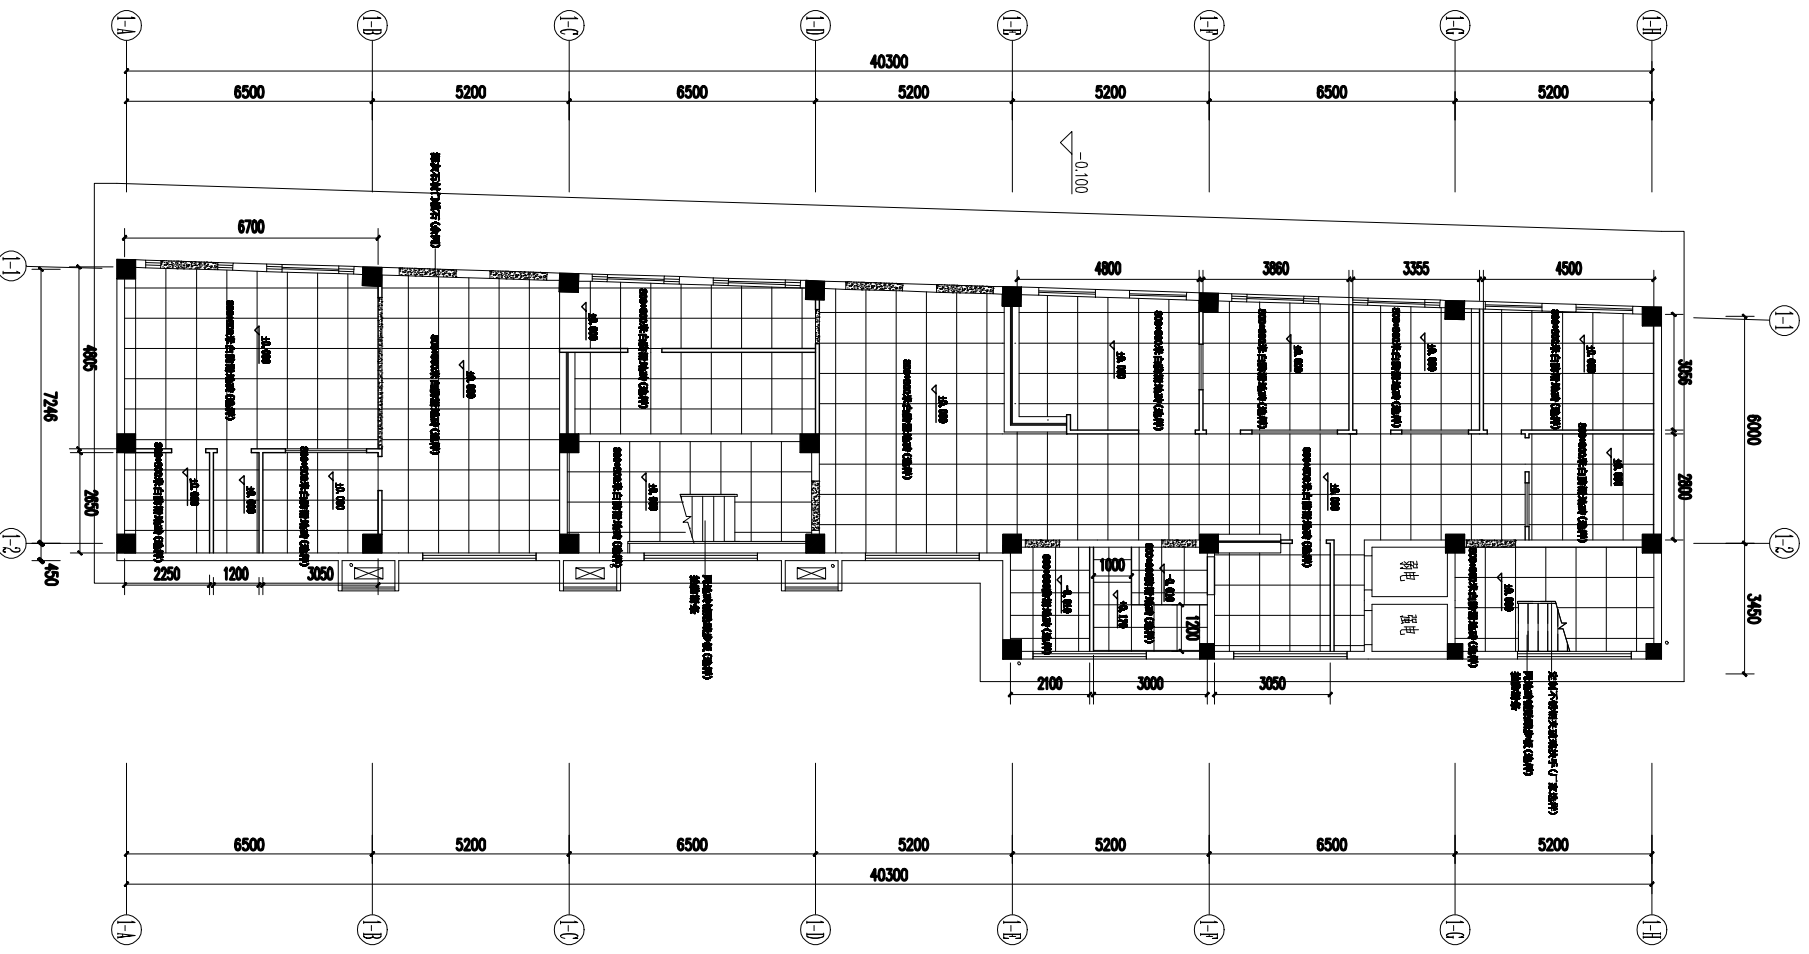

一层地面布置图

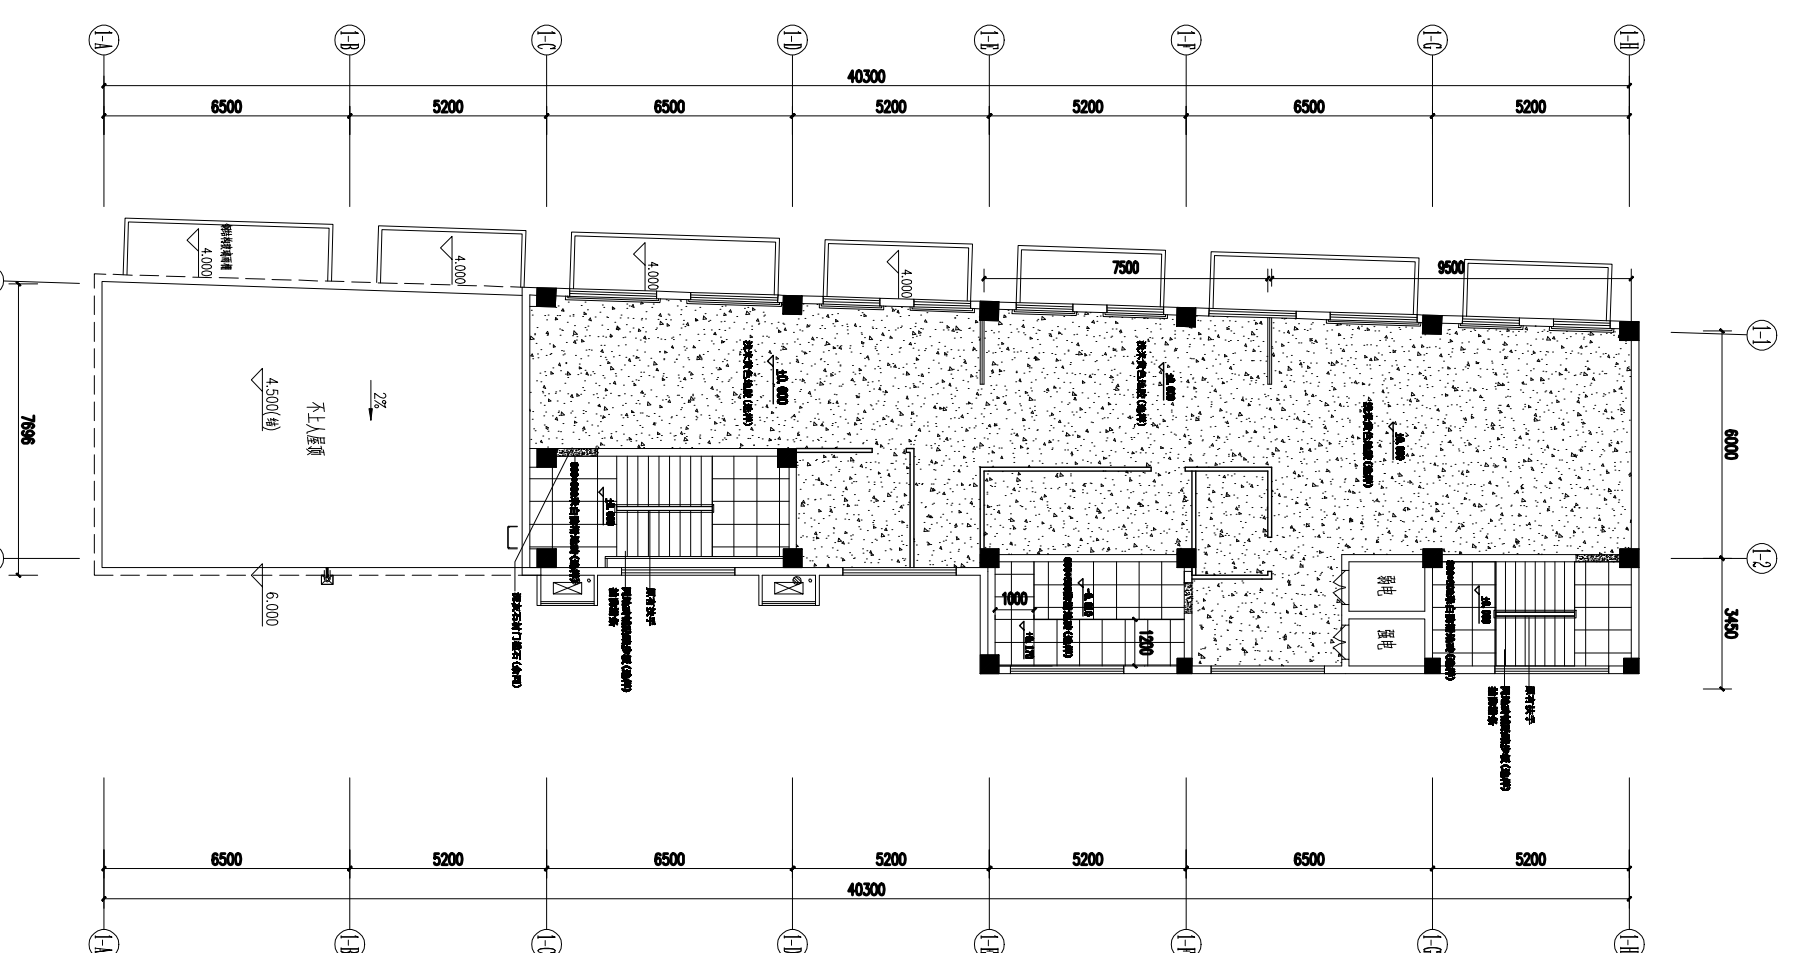

二层地面布置图



PROJECT TITLE 项目名称

# 清安预防保健科 室内装饰设计

DRAWING TITLE 图名

## 一、二层地面布置图

CLIENT 客户名称

溧阳市溧城镇清安卫生院

DESIGN FIRM 设计单位

常州迪尚装饰设计工程有限公司

ADD 溧阳市溧城镇安镇路7-101,2

TEL: 13961487659

FAX: 1043536828@qq.com

REVISIONS 版本

DATE 日期

2023-12

SCALE 比例

图示尺寸

PROJECT DRR 项目负责人	戴建财
DIRECTOR DER 主任设计师	戴建财
DESIGNER 设计师	吴正
DRAWING 制图人	吴正
CHECKED BY 审核人	戴建财
DATE 日期	2023-12
SCALE 比例	图示尺寸

版权所有  
施工时要以备注尺寸为准  
施工单位应按标注尺寸  
如有不符应立即通知设计单位  
The drawing is copy/text  
Contractors shall work from figured dimensions only  
Contractors must check all dimensions on site  
Contractors must be reported immediately to architect  
Drawing NO 图号  
23-06  
Job NO 项目编号



PROJECT TITLE 项目名称

# 清安预防保健科 室内装饰设计

DRAWING TITLE 图名

## 一、二层顶面布置图

CLIENT 客户名称

溧阳市溧城清安卫生院

DESIGN FIRM 设计单位

常州迪尚装饰设计工程有限公司

ADD 溧阳市溧城清安镇溧安村-2-101\2

TEL: 13961487659

FAX: 1043536828@qq.com

REVISIONS 版本

DATE 日期

2023-12

SCALE 比例

图示尺寸

PROJECT DRR 项目负责人	戴建财
DIRECTOR DER 主任设计师	戴建财
DESIGNER 设计师	吴正
DRAWING 制图人	吴正
CHECKED BY 审核人	戴建财
DATE 日期	2023-12
SCALE 比例	图示尺寸

版权所有

施工时请以备注尺寸为准

如有不符请立即通知设计单位

The drawing is copyright

Contractors must check all dimensions on site

Contractors must be reported immediately to architect


Drawing NO 图号

ZS-07

动力	木工	电气	给排水	建筑
竣工		电讯	暖通	结构




一层顶面布置图


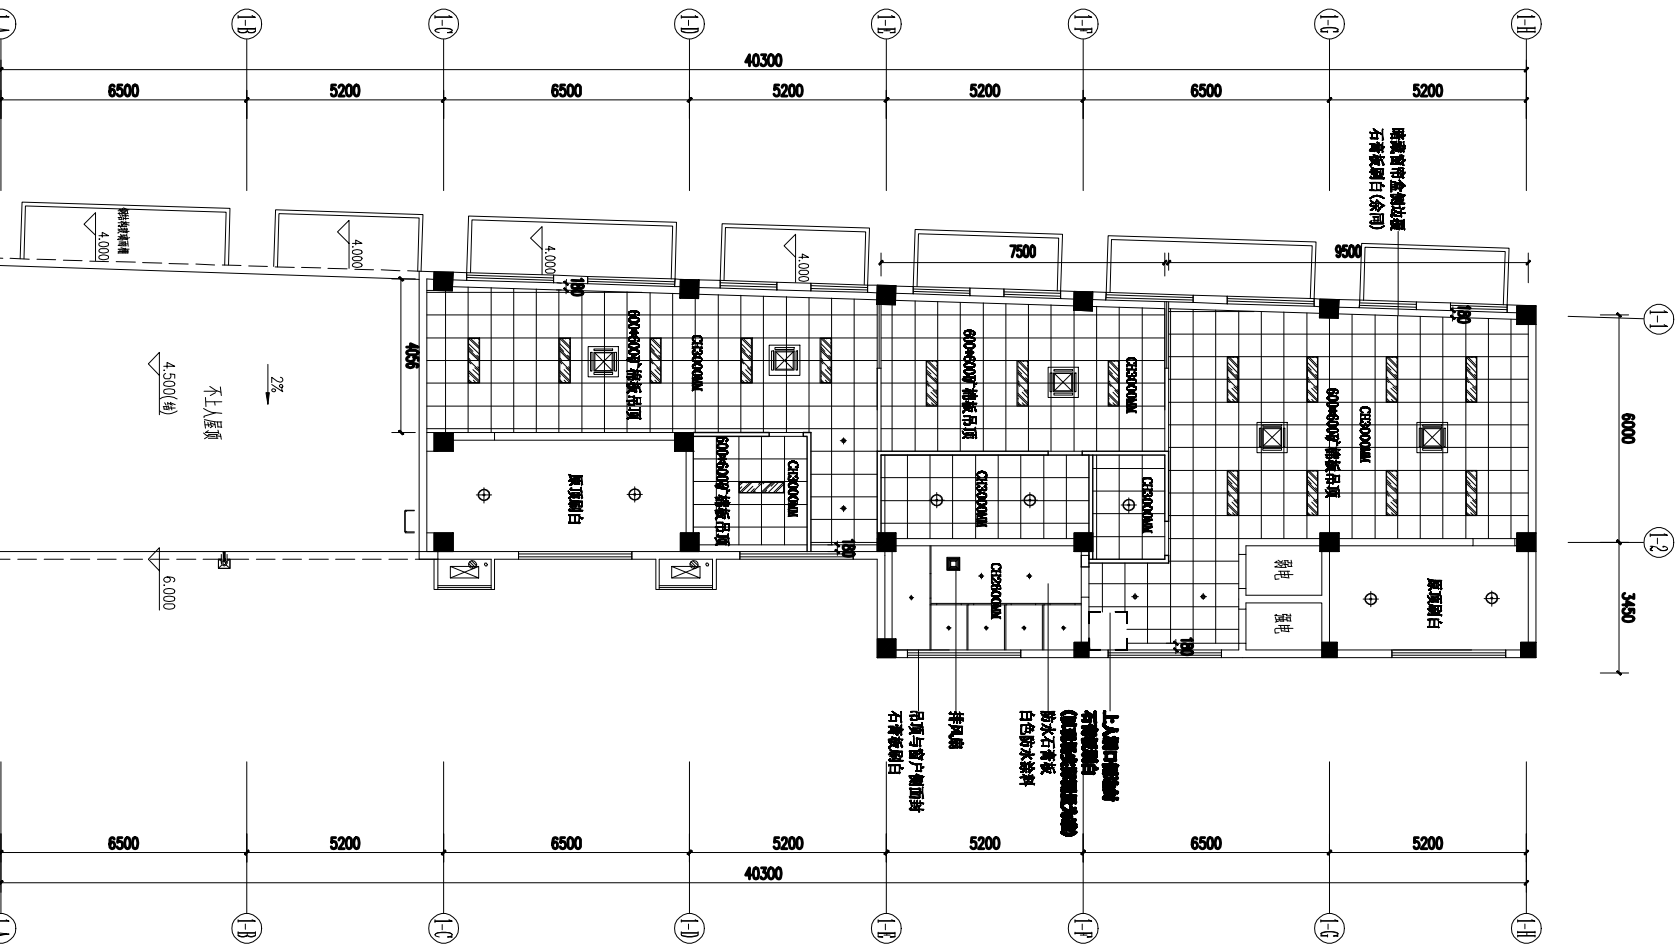


二层顶面布置图

动力	电气	给排水	建筑
技工	电讯	暖通	结构

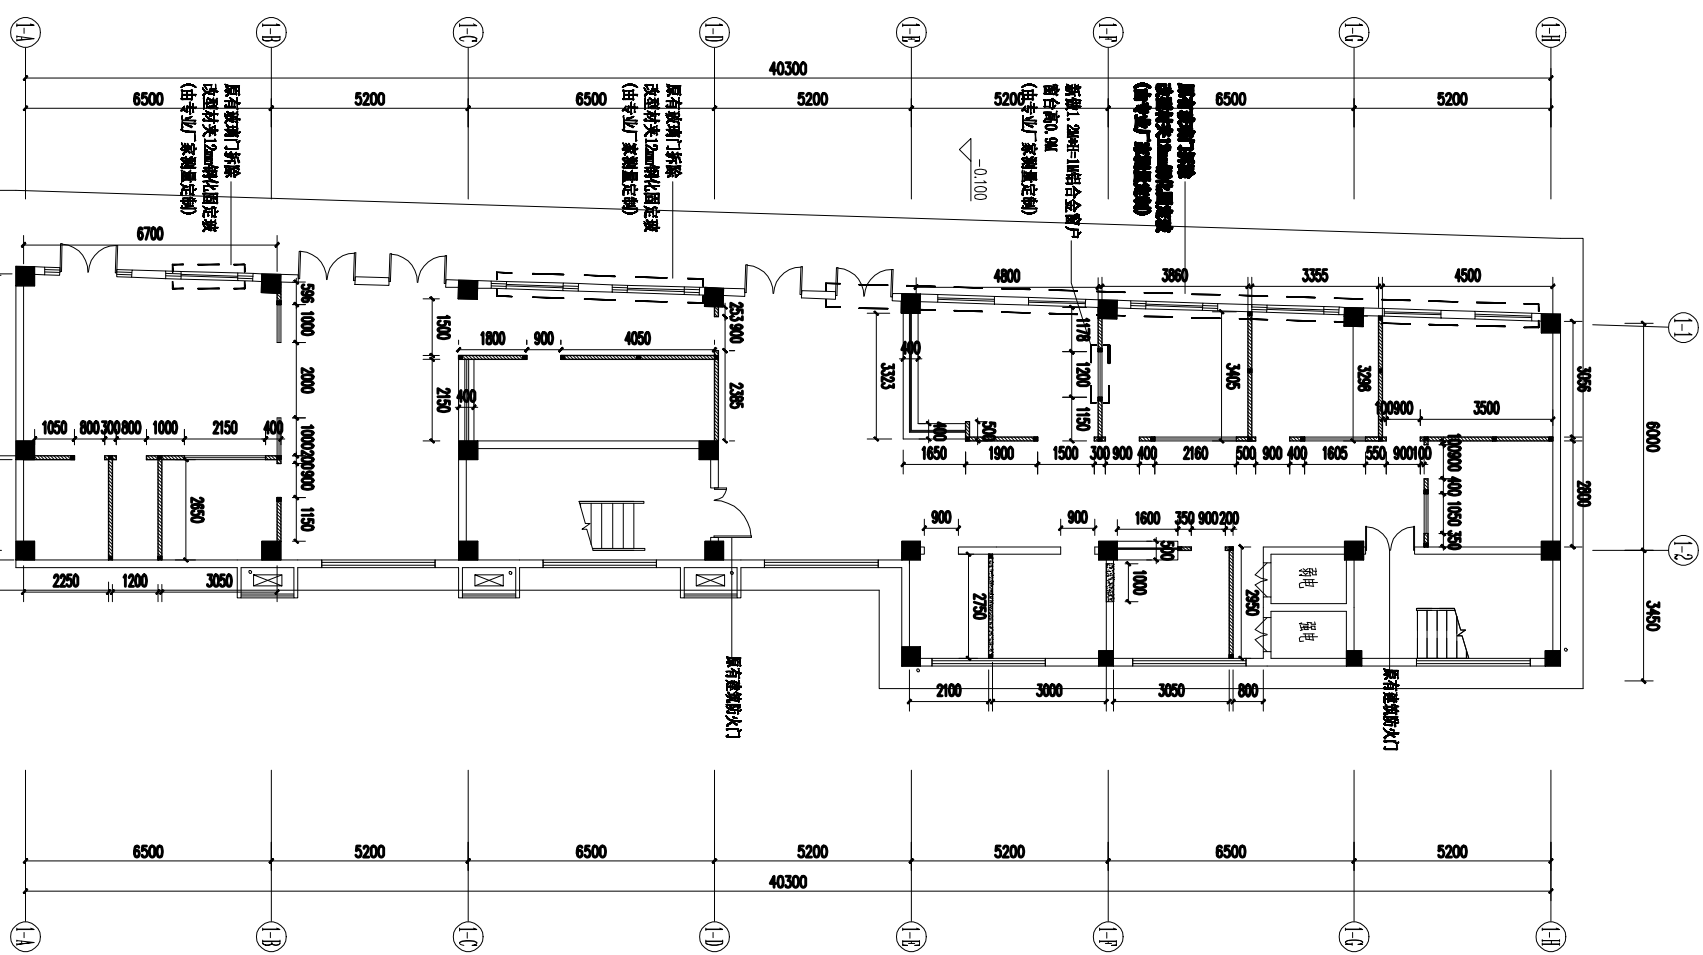

一层墙体布置图

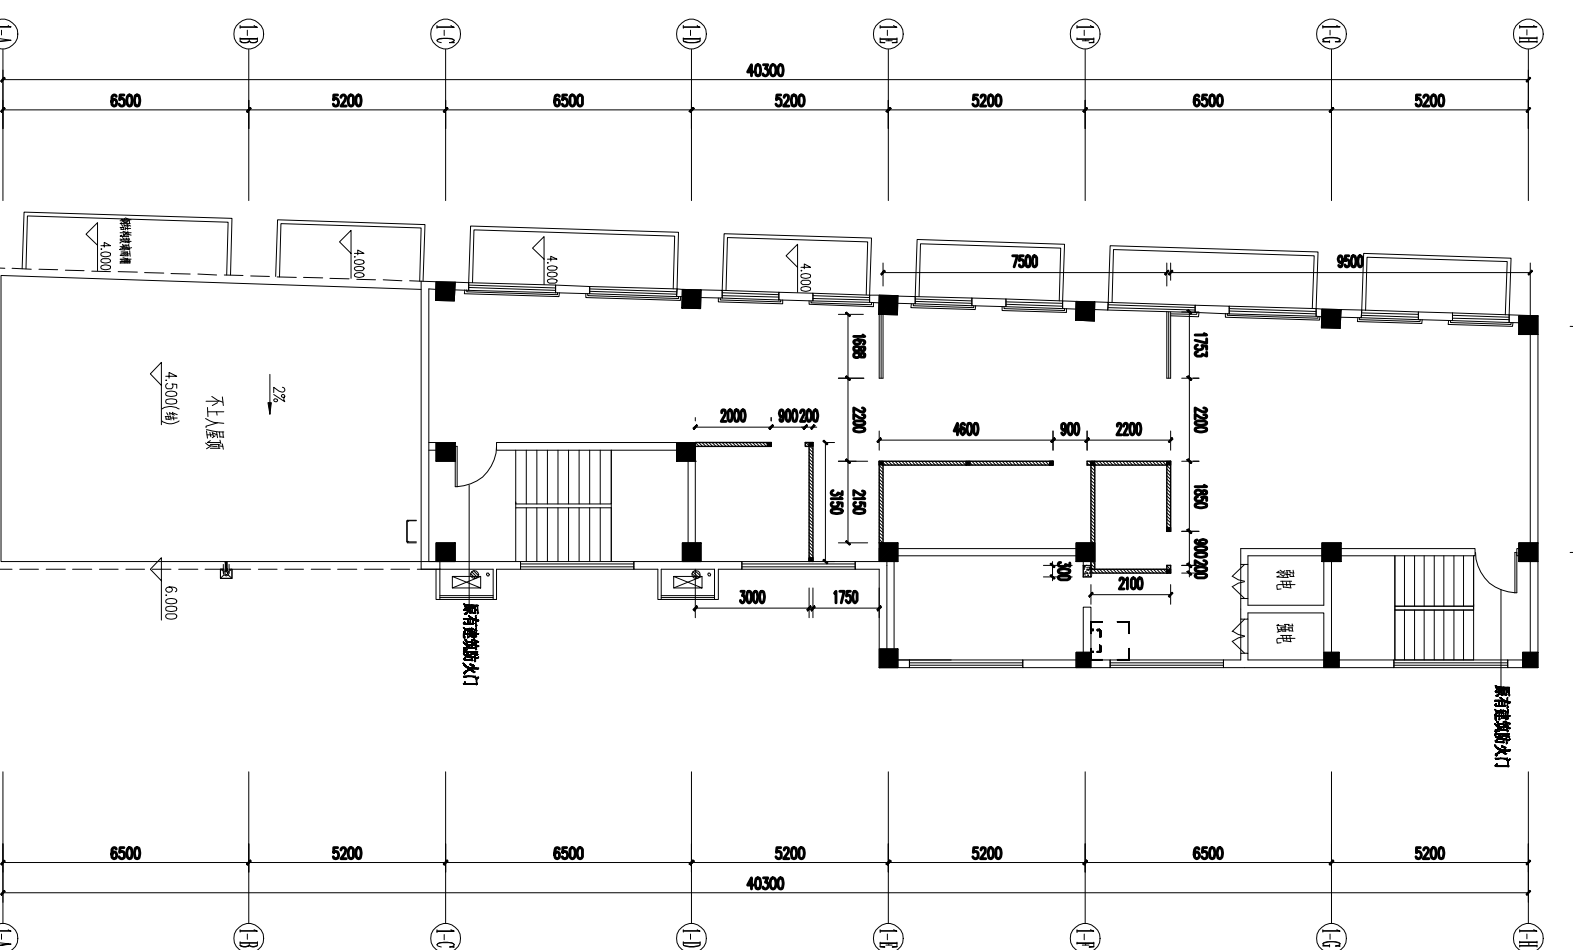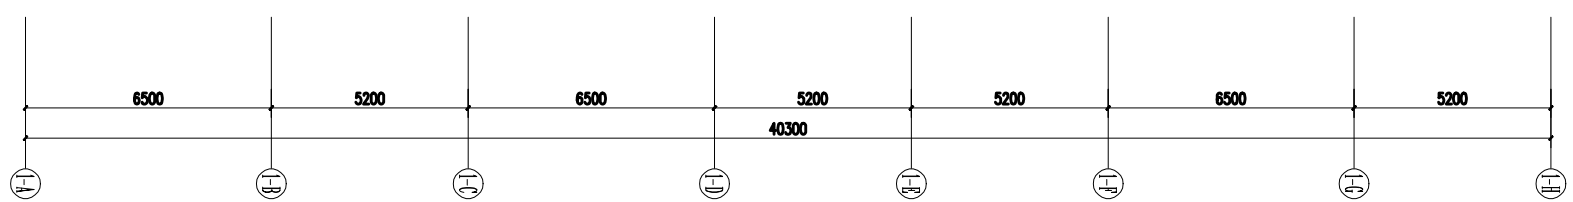

二层墙体布置图

- 1. 卫生间(100/200)墙按200mm截止, 2. 2m高玻璃门100mm墙体延伸至原墙/梁底
  - 2. 2m高玻璃门100mm墙体延伸至原墙/梁底
  - 3. 原有玻璃防火门不得拆改, 1.2m钢化固定门及其玻璃门
- 注: 门扇尺寸为门扇净尺寸, 未扣门框, 如尺寸有出入, 以现场测量为准。
- 构造柱



PROJECT TITLE 项目名称

# 清安预防保健科 室内装饰设计

DRAWING TITLE 图名

## 一、二层墙体布置图

CLIENT 客户名称

溧阳市溧城镇清安卫生院

DESIGN FIRM 设计单位

常州迪尚装饰设计工程有限公司

ADD 溧阳市溧城镇安城路7-101\2

TEL: 13961487659

FAX: 1043536828@qq.com

REVISIONS 版本

DATE 日期

SCALE 比例

PROJECT DNR 项目负责人

DIRECTOR DER 主任设计师

DESIGNER 设计师

DRAWING 制图人

CHECKED BY 审核人

DATE 日期

SCALE 比例

图示尺寸

原设计有

施工时要以标注尺寸为准

如有不符应立即通知设计单位

Contractors must check all dimensions on site

Dimensions must be reported immediately to architect

Drawing NO 图号

Job NO 项目编号

ZS-08





PROJECT TITLE 项目名称

# 清安预防保健科 室内装饰设计

DRAWING TITLE 图名  
过道立面图  
过道1 立面图

CLIENT 委托单位

濮阳市濮城镇清安卫生院

DESIGN FIRM 设计单位

常州迪尚装饰设计工程有限公司

ADD: 濮阳市濮城镇安源街7-2-101\2

TEL: 13961487659

PK: 1043536828@qq.com

REVISIONS 版本

施工图 2023-12

DATE 日期

PROJECT DNR 项目负责人 戴建财

DIRECTOR DNR 主任设计师 戴建财

DESIGNER 设计师 吴正

DRAWING 制图人 吴正

CHECKED BY 审核人 戴建财



DATE 日期 2023-12

SCALE 比例 图示尺寸

版权所有  
施工时要以标注尺寸为准  
施工单位须按标注尺寸  
如有不符应立即通知设计单位  
This drawing is copyright  
Contractors shall work from figured dimensions only  
Contractors must check all dimensions on site  
Contractors must be reported immediately to architect

Drawing NO 图号 ZS-09 Job NO 项目编号

建筑	给排水	电气	动力
结构	暖通	电讯	视工

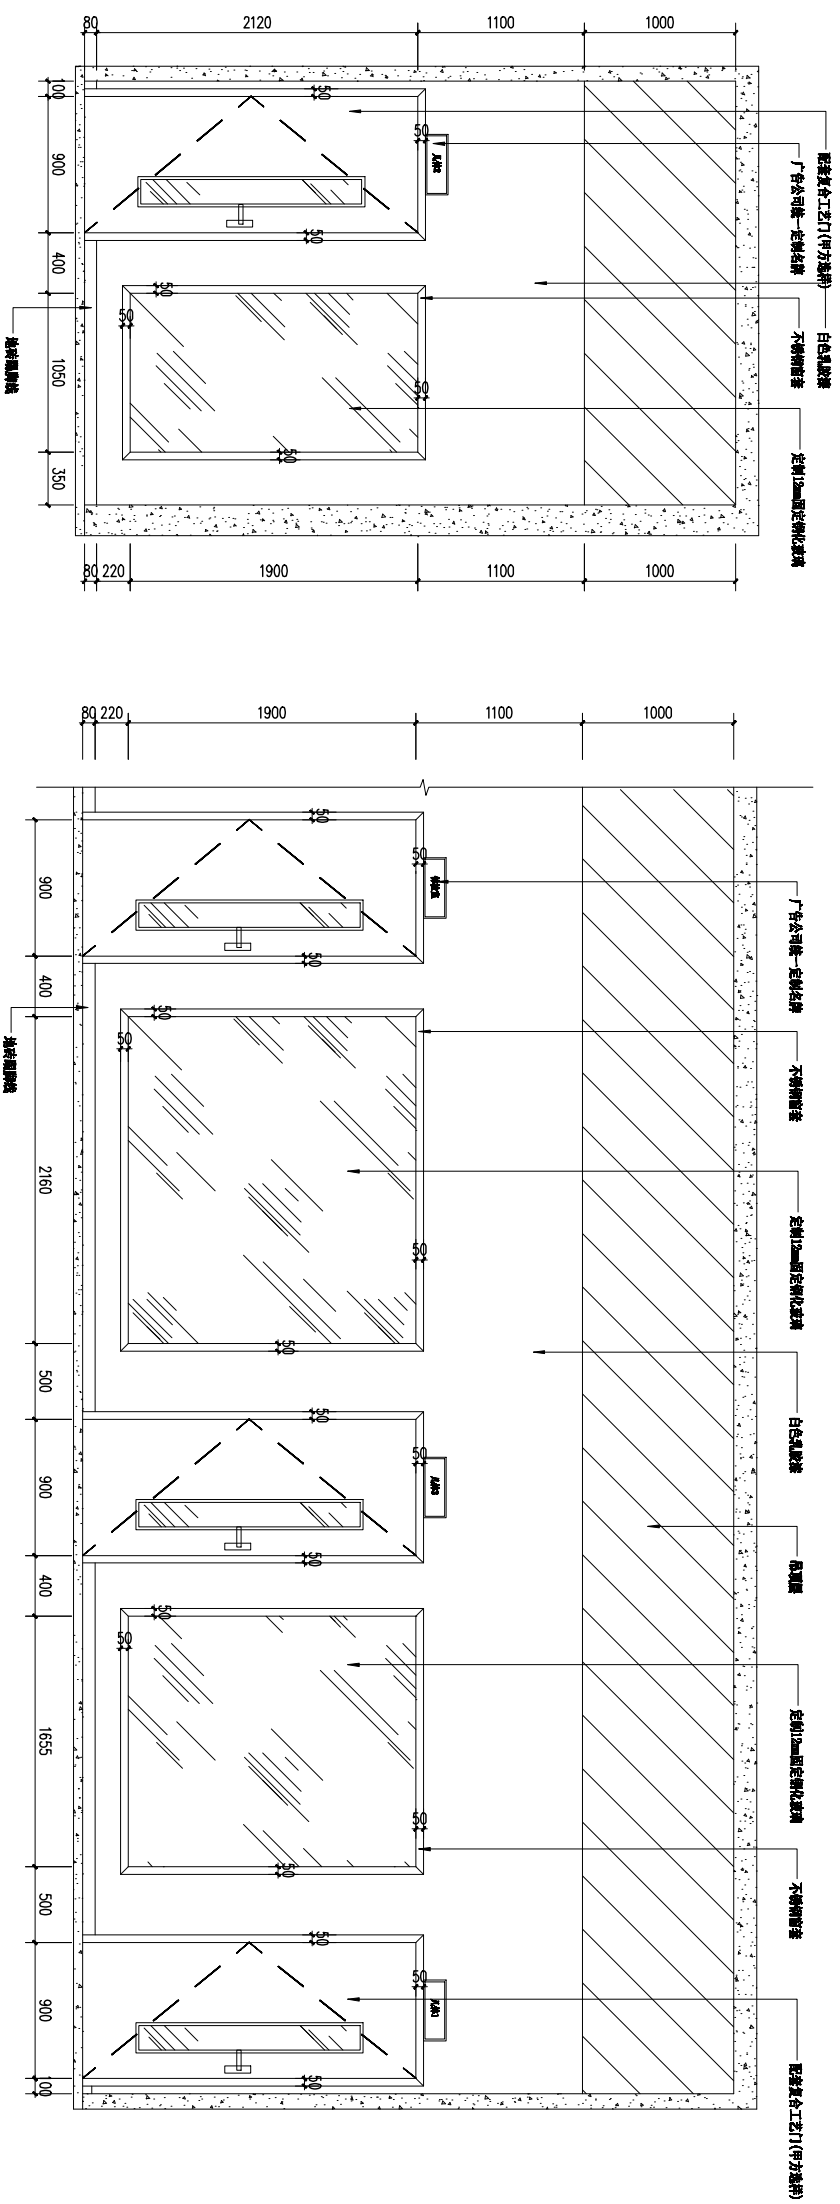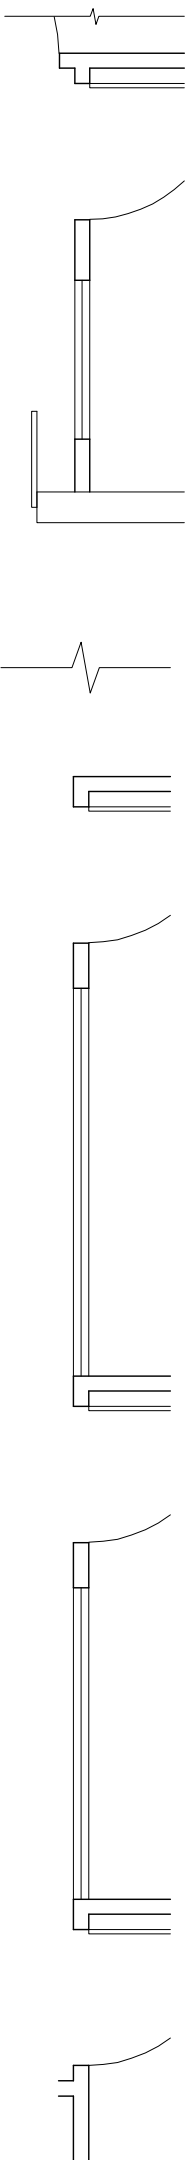

A 过道立面图  
ELEVATION

D 过道立面图  
ELEVATION



PROJECT TITLE 项目名称

# 清安预防保健科 室内装饰设计

DRAWING TITLE 图名

挂号区立面图  
挂号区立面图

CLIENT 委托单位

溧阳市溧城镇清安卫生院

DESIGN FIRM 设计单位

常州迪尚装饰设计工程有限公司

ADD: 溧阳市溧城镇安澜路7-2-101\2

TEL: 13961487659

PK: 1043536828@qq.com

REVISIONS 版本

DATE 日期 2023-12

施工图

PROJECT DNR 项目负责人

虞建财

DIRECTOR DNR 主任设计师

虞建财

DESIGNER 设计师

吴正

DRAWING 制单人

吴正

CHECKED BY 审核人

虞建财

DATE 日期

2023-12

SCALE 比例

图示尺寸

备注所有

施工时要以标注尺寸为准

如单位标注特殊尺寸

如有不符应立即通知设计单位

This drawing is copyright

Contractors shall work from figured dimensions only

Contractors must check all dimensions on site


Contractors must be reported immediately to architect

Drawing NO 图号


ZS-10

Job NO 项目编号


建筑	给排水	电气	动力
结构	暖通	电讯	暖通

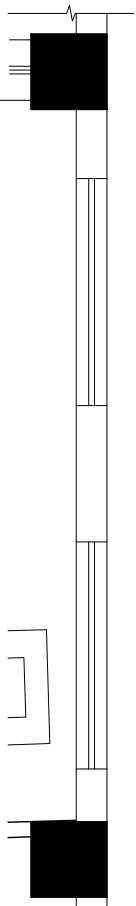

① 挂号区立面图  
ELEVATION

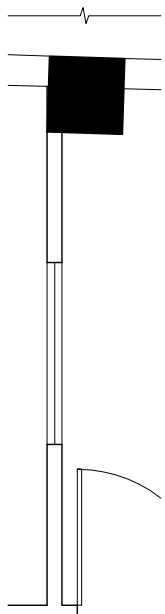

② 挂号区立面图  
ELEVATION

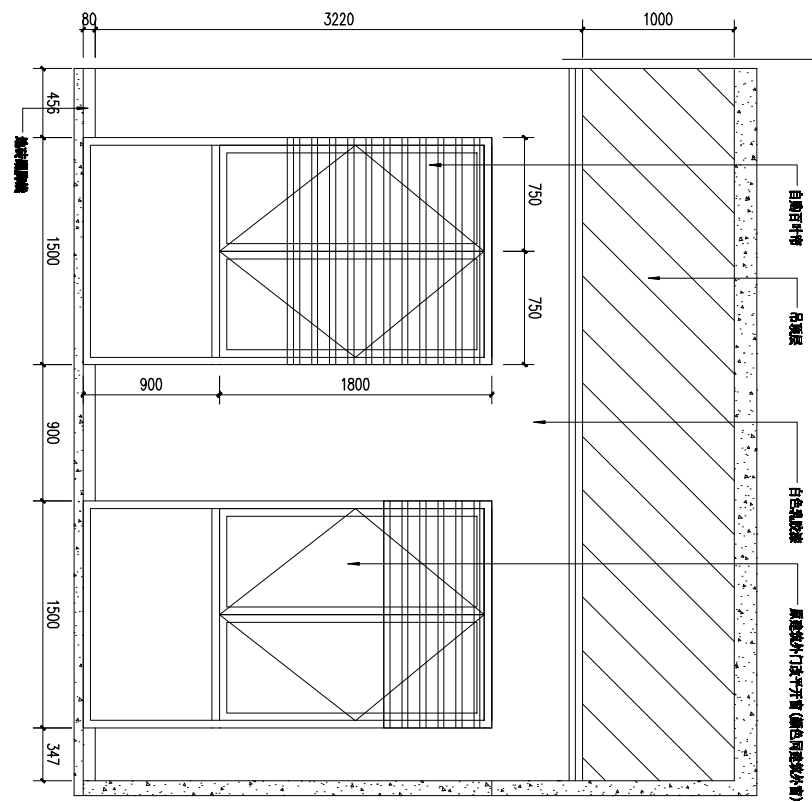

③ 挂号区立面图  
ELEVATION

清安预防保健科  
室内装饰设计

DRAWING TITLE 图名  
过道2 立面图  
输液室立面图

CLIENT 建设单位

濮阳市濮城镇清安卫生院

DESIGN FIRM 设计单位

常州迪尚装饰设计工程有限公司

ADD: 濮阳市濮城镇安濮路7-2-101\2

TEL: 13961487659

FAK: 1043536828@qq.com

REVISIONS 版本

DATE 日期

2023-12

PROJECT DNR 项目负责人

吴正

DIRECTOR DNR 主任设计师

吴正

DESIGNER 设计师

吴正

DRAWING 制图人

吴正

CHECKED BY 审核人

吴正

DATE 日期

2023-12





SCALE 比例

图示尺寸

Drawing NO 图号

ZS-11

建筑	给排水	电气	暖通
结构	暖通	电讯	暖通

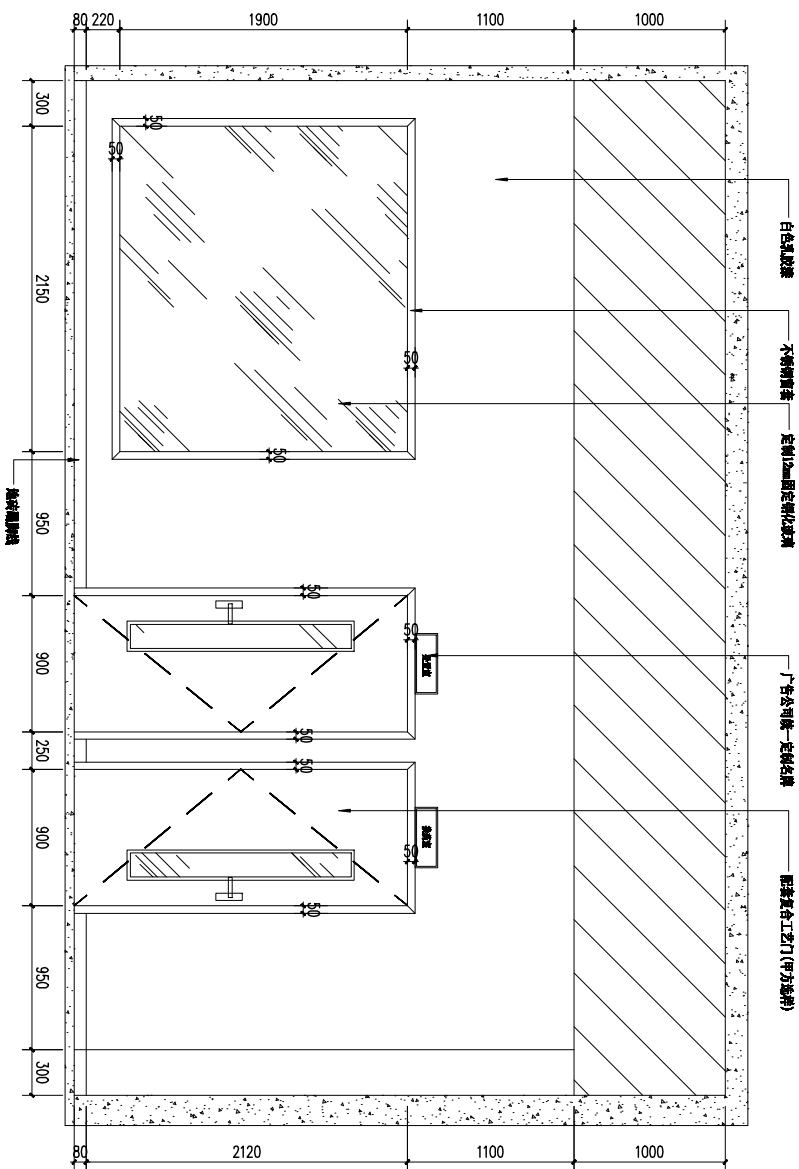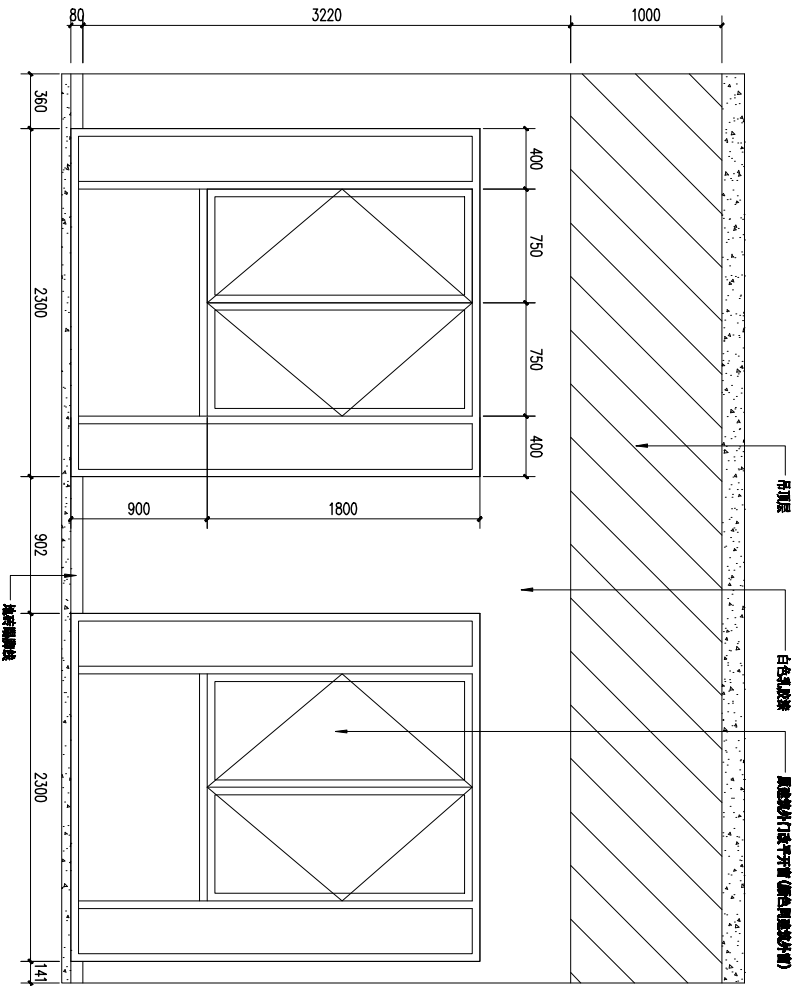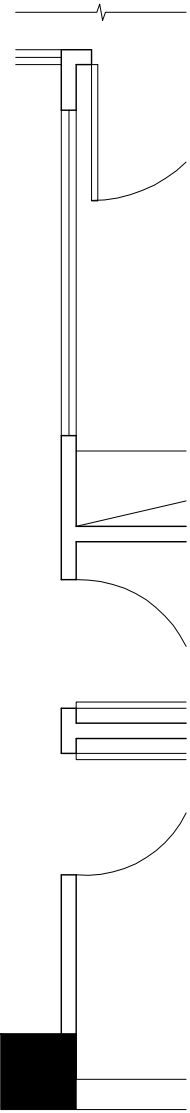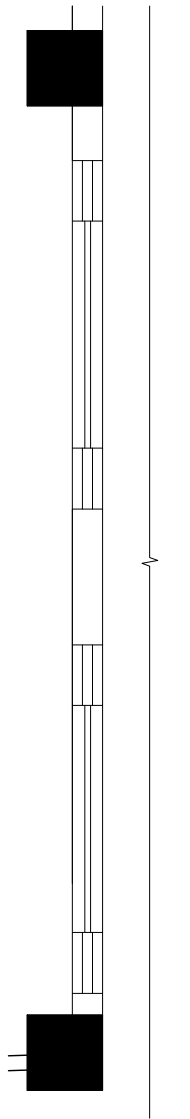

过道立面图  
ELEVATION

输液室立面图  
ELEVATION





版权所有  
施工时要以标注尺寸为准  
如单位标注与标注尺寸不符  
以标注尺寸为准

This drawing is copyright  
Contractors must check all dimensions on site  
Contractors must be reported immediately to architect


Job NO 项目编号




建筑	给排水	电气	暖通
结构	暖通	电讯	

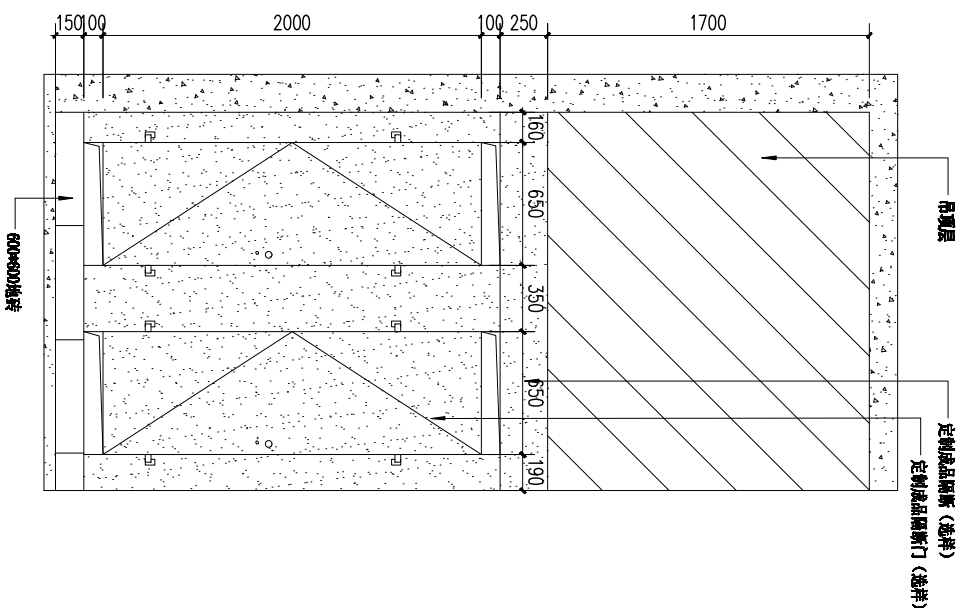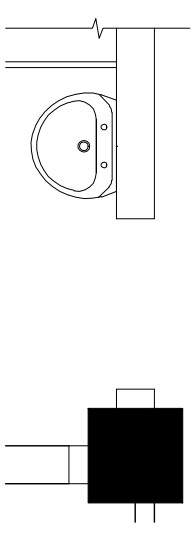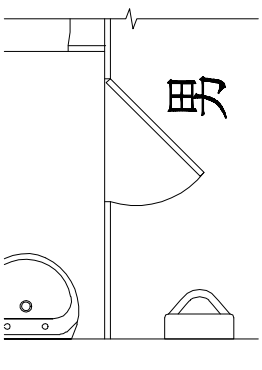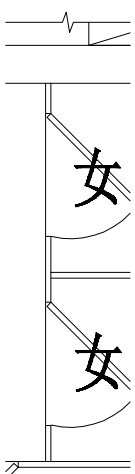

B 公共卫生间立面图  
ELEVATION

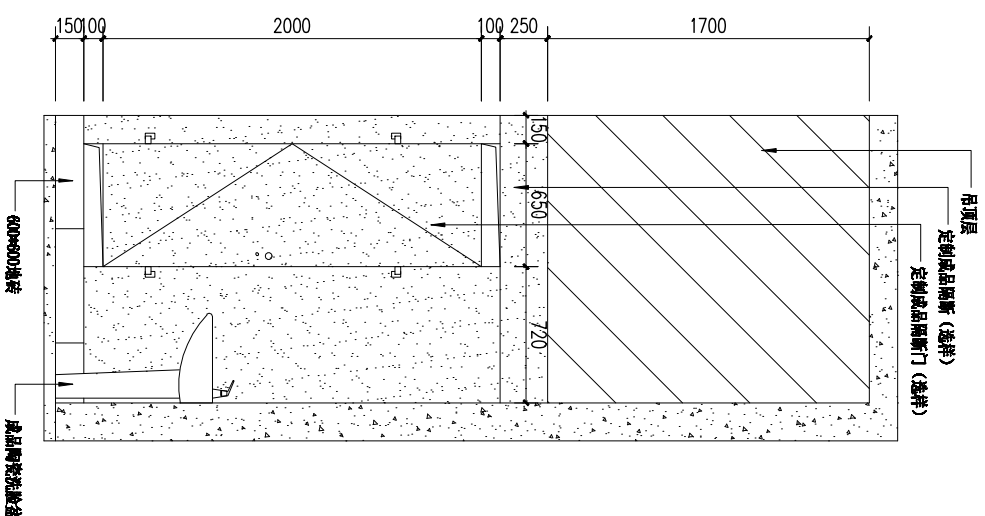

C 公共卫生间立面图  
ELEVATION

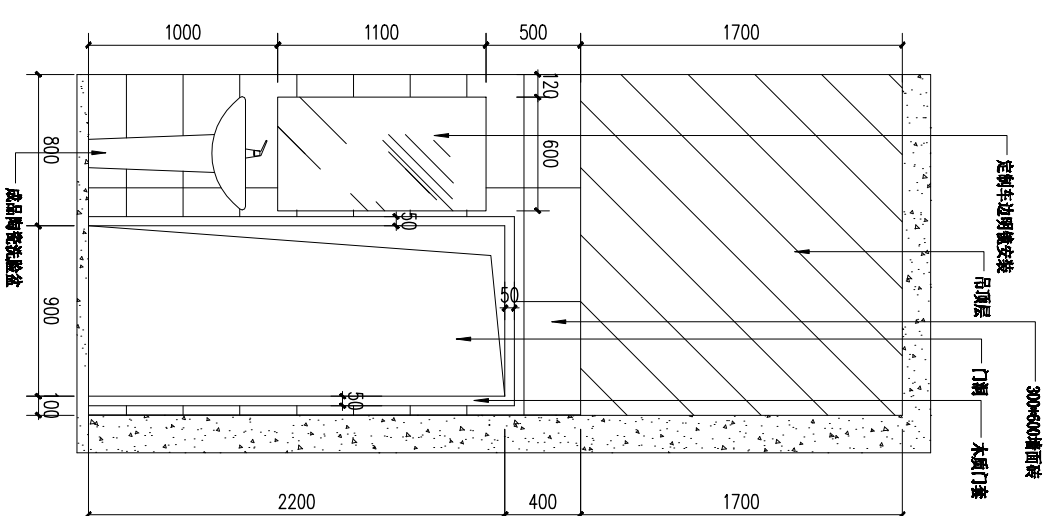

D 公共卫生间立面图  
ELEVATION



PROJECT TITLE 项目名称

# 清安预防保健科 室内装饰设计

DRAWING TITLE 图名

公共卫生间立面图

CLIENT 委托单位

漯河市源城区清安卫生院

DESIGN FIRM 设计单位

贵州迪尚装饰设计工程有限公司

ADD: 漯河市源城区安源路7-2-101\2

TEL: 13961487659

FAK: 1043536828@qq.com

REVISIONS 版本

施工图

DATE 日期

PROJECT DNR 项目负责人

2023-12

DIRECTOR DNR 主任设计师

吴建财

DESIGNER 设计师

吴正

DRAWING 制单人

吴正

CHECKED BY 审核人

吴建财

DATE 日期

2023-12

SCALE 比例

图示尺寸

版权所有

施工时要以标注尺寸为准

如单位标注特殊尺寸

均不作为标注的依据

This drawing is copyright

Contractors shall work from figured dimensions only

Contractors must check all dimensions on site

Contractors must be reported immediately to architect

Drawing NO 图号

ZS-14

Job NO 项目编号

清安预防保健科  
室内装饰设计

DRAWING TITLE 图名  
诊室立面图  
诊室立面图

CLIENT 建设单位

溧阳市溧城镇清安卫生院

DESIGN FIRM 设计单位

常州迪尚装饰设计工程有限公司

ADD: 溧阳市溧城镇安源路7-2-101\2

TEL: 13961487659

FAK: 1043536828@qq.com

REVISIONS 版本

施工图 2023-12

DATE 日期

PROJECT DIR 项目负责人 戴建财

DIRECTOR DIR 主任设计师 戴建财

DESIGNER 设计师 吴正

DRAWING 制单人 吴正

CHECKED BY 审核人 戴建财

DATE 日期 2023-12





SCALE 比例 图示尺寸

版权所有  
施工时请以标注尺寸为准  
施工单位须按标注尺寸  
如有不符应立即通知设计单位  
This drawing is copyright  
Contractors shall work from figured dimensions only  
Contractors must check all dimensions on site  
Contractors must be reported immediately to architect

Drawing NO 图号 ZS-13

Job NO 项目编号

建筑	给排水	电气	动力
结构	暖通	电讯	视工

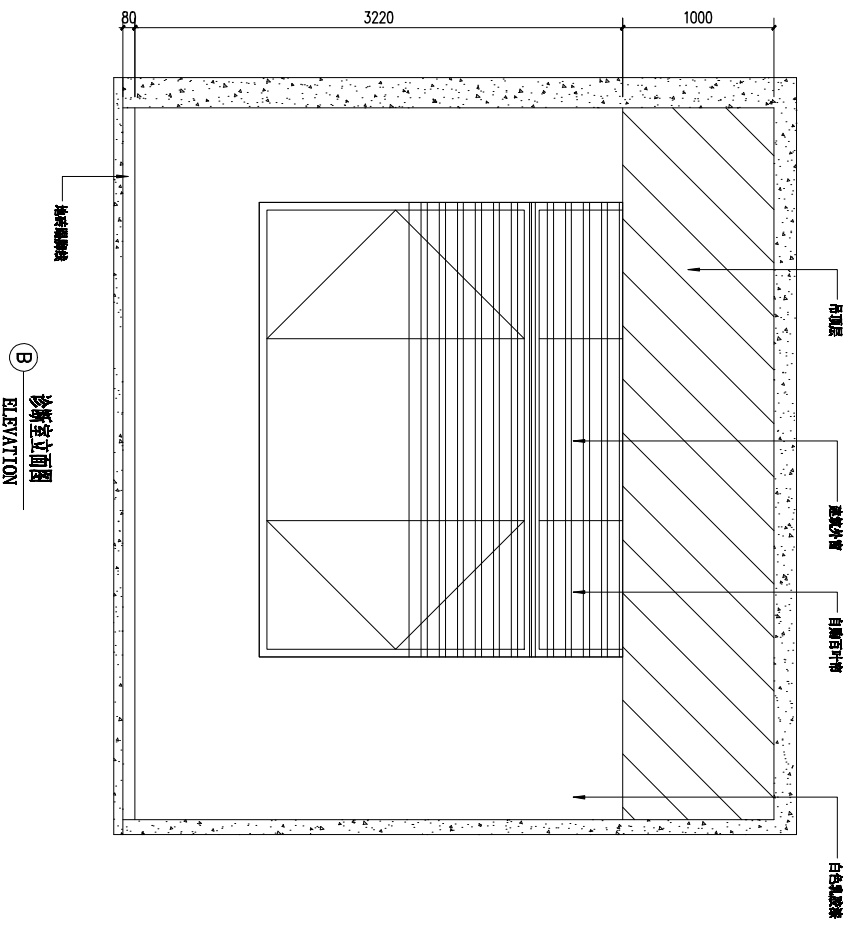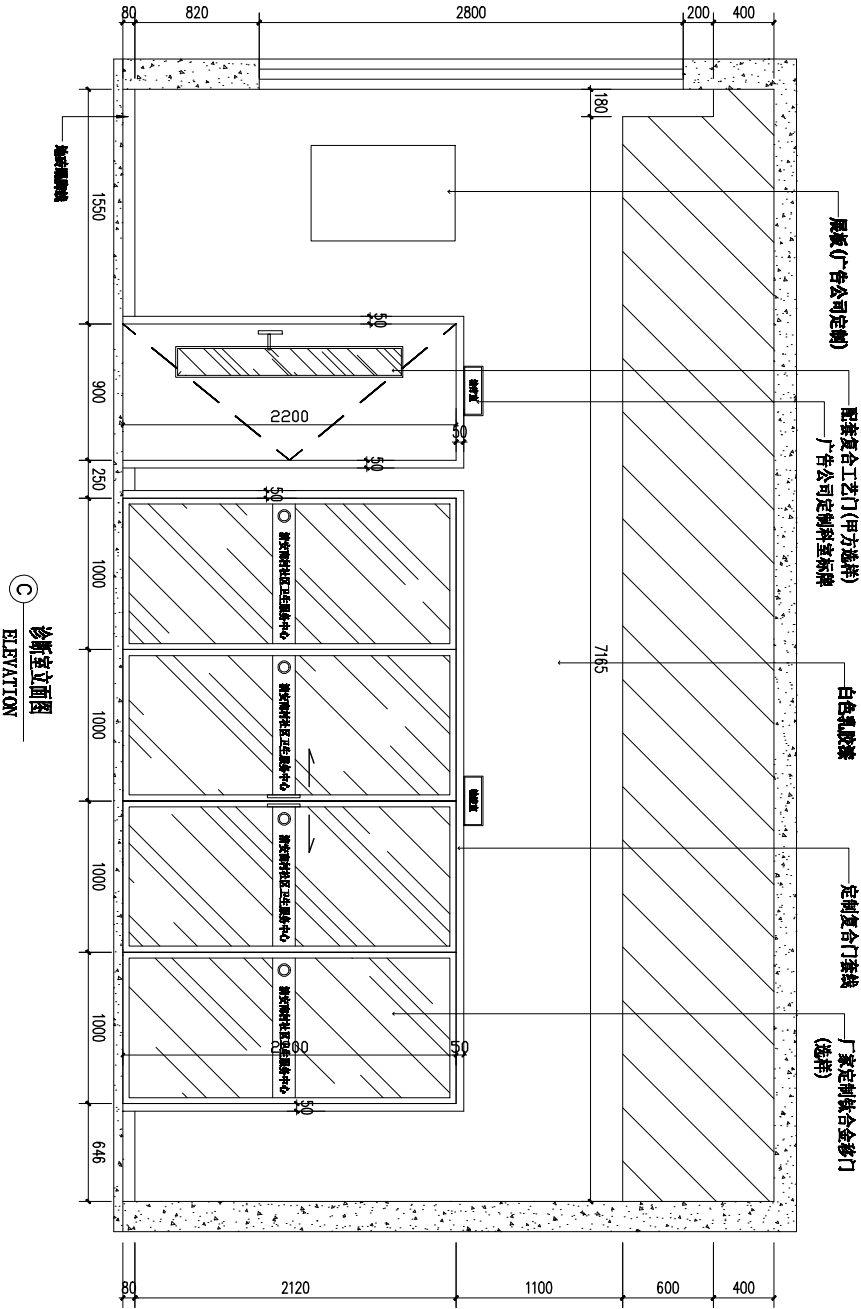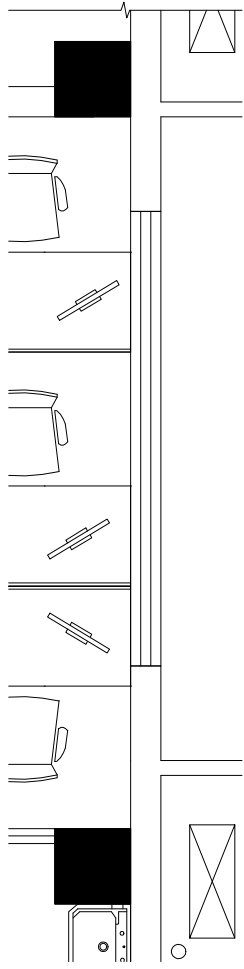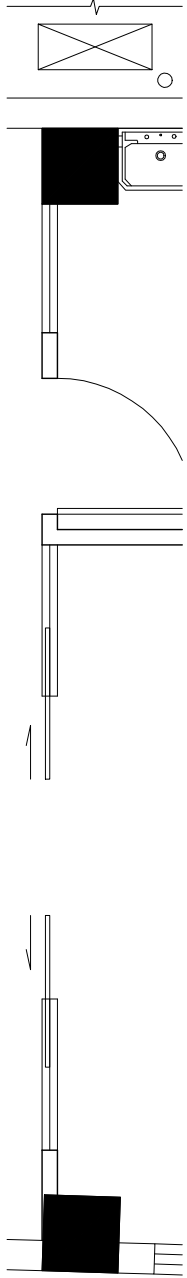

诊室立面图  
ELEVATION

诊室立面图  
ELEVATION

清安预防保健科  
室内装饰设计

DRAWING TITLE 图名

一层挂号台详图

CLIENT 客户名称

溧阳市溧城镇清安卫生院

DESIGN FIRM 设计单位

常州迪尚装饰设计工程有限公司

ADD: 溧阳市溧城镇安澜路7-2-101\2

TEL: 13961487659

FAK: 1043536828@qq.com

REVISIONS 版本

DATE 日期

2023-12

施工图

PROJECT DNR 项目负责人

虞建财

DIRECTOR DNR 主任设计师

虞建财

DESIGNER 设计师

吴正

DRAWING 制图人

吴正

CHECKED BY 审核人

虞建财

DATE 日期

2023-12

SCALE 比例



图示尺寸

备注所有  
施工时要以标注尺寸为准  
如尺寸标注与现场尺寸不符  
如有不符应立即通知设计单位  
This drawing is copyright  
Contractors shall check all dimensions on site  
Contractors must be reported immediately to architect


Drawing NO 图号

ZS-15


Job NO 项目编号

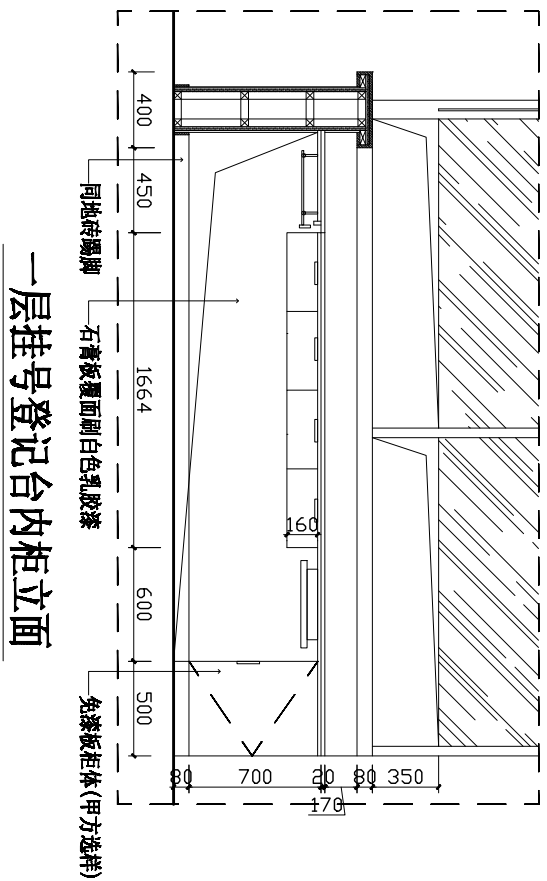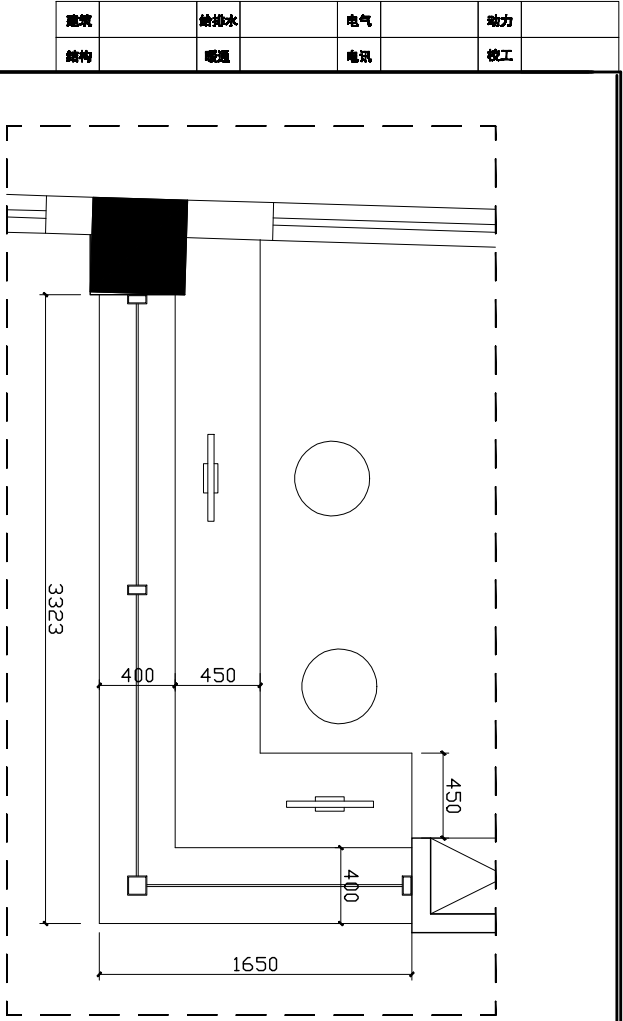


一层挂号登记台内柜立面

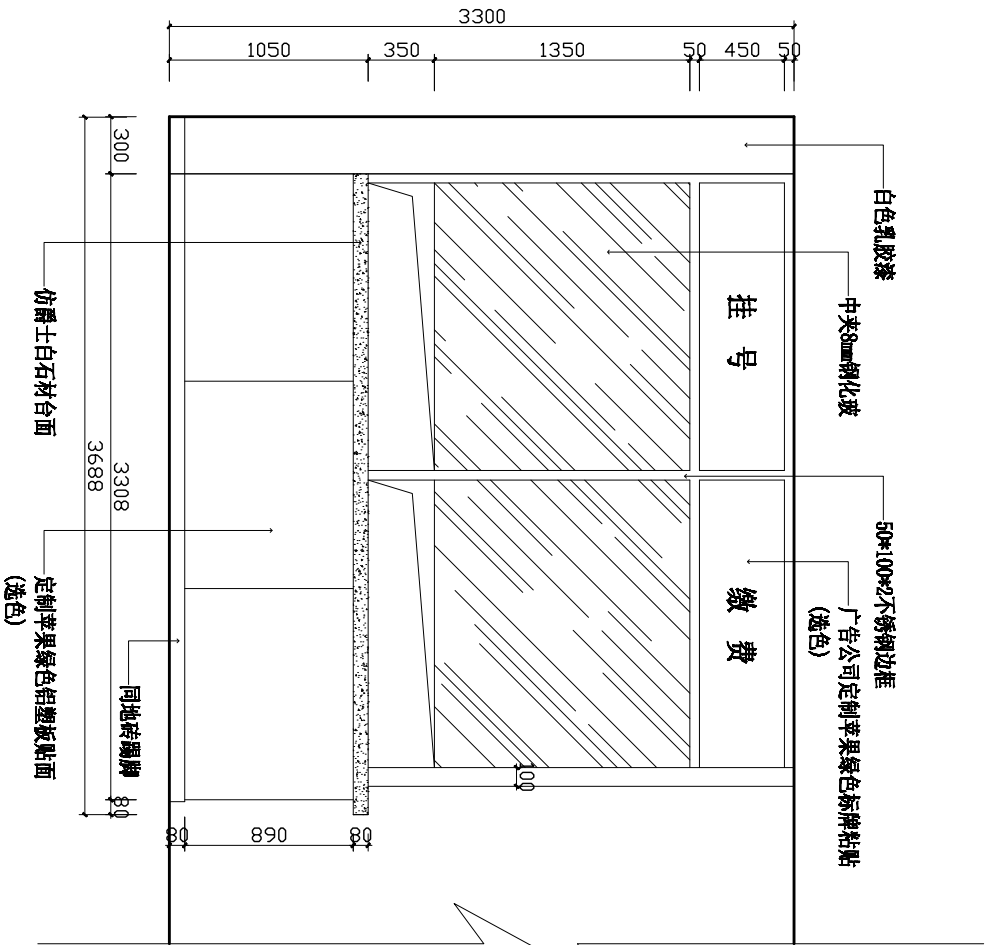

一层挂号登记台立面

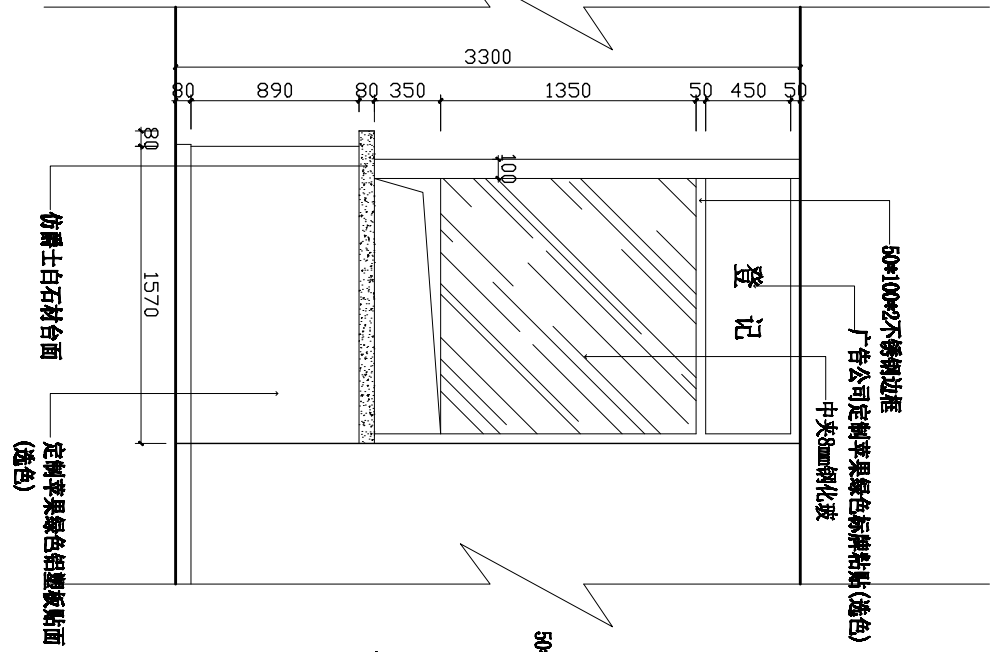

一层挂号登记台侧立面

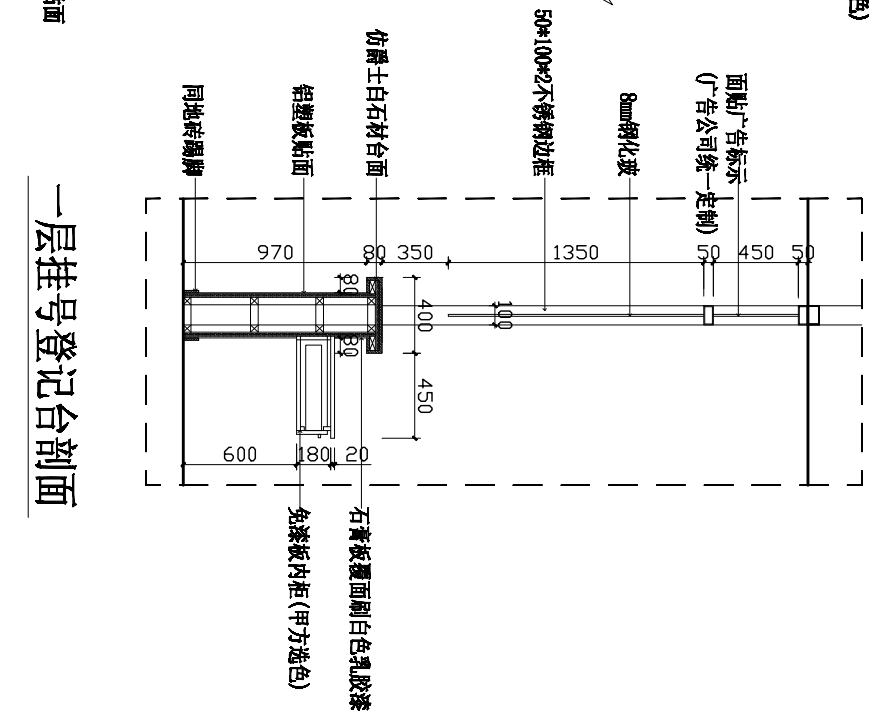

一层挂号登记台剖面

清安预防保健科  
室内装饰设计

一层检验窗口详图

溧阳市溧城镇清安卫生院


常州迪尚装饰设计工程有限公司

ADD: 溧阳市溧城镇安澜路7-2-101\2


TEL: 13961487659

FAX: 1043536828@qq.com

地方	设计
电气	电气
水暖	暖通
结构	结构

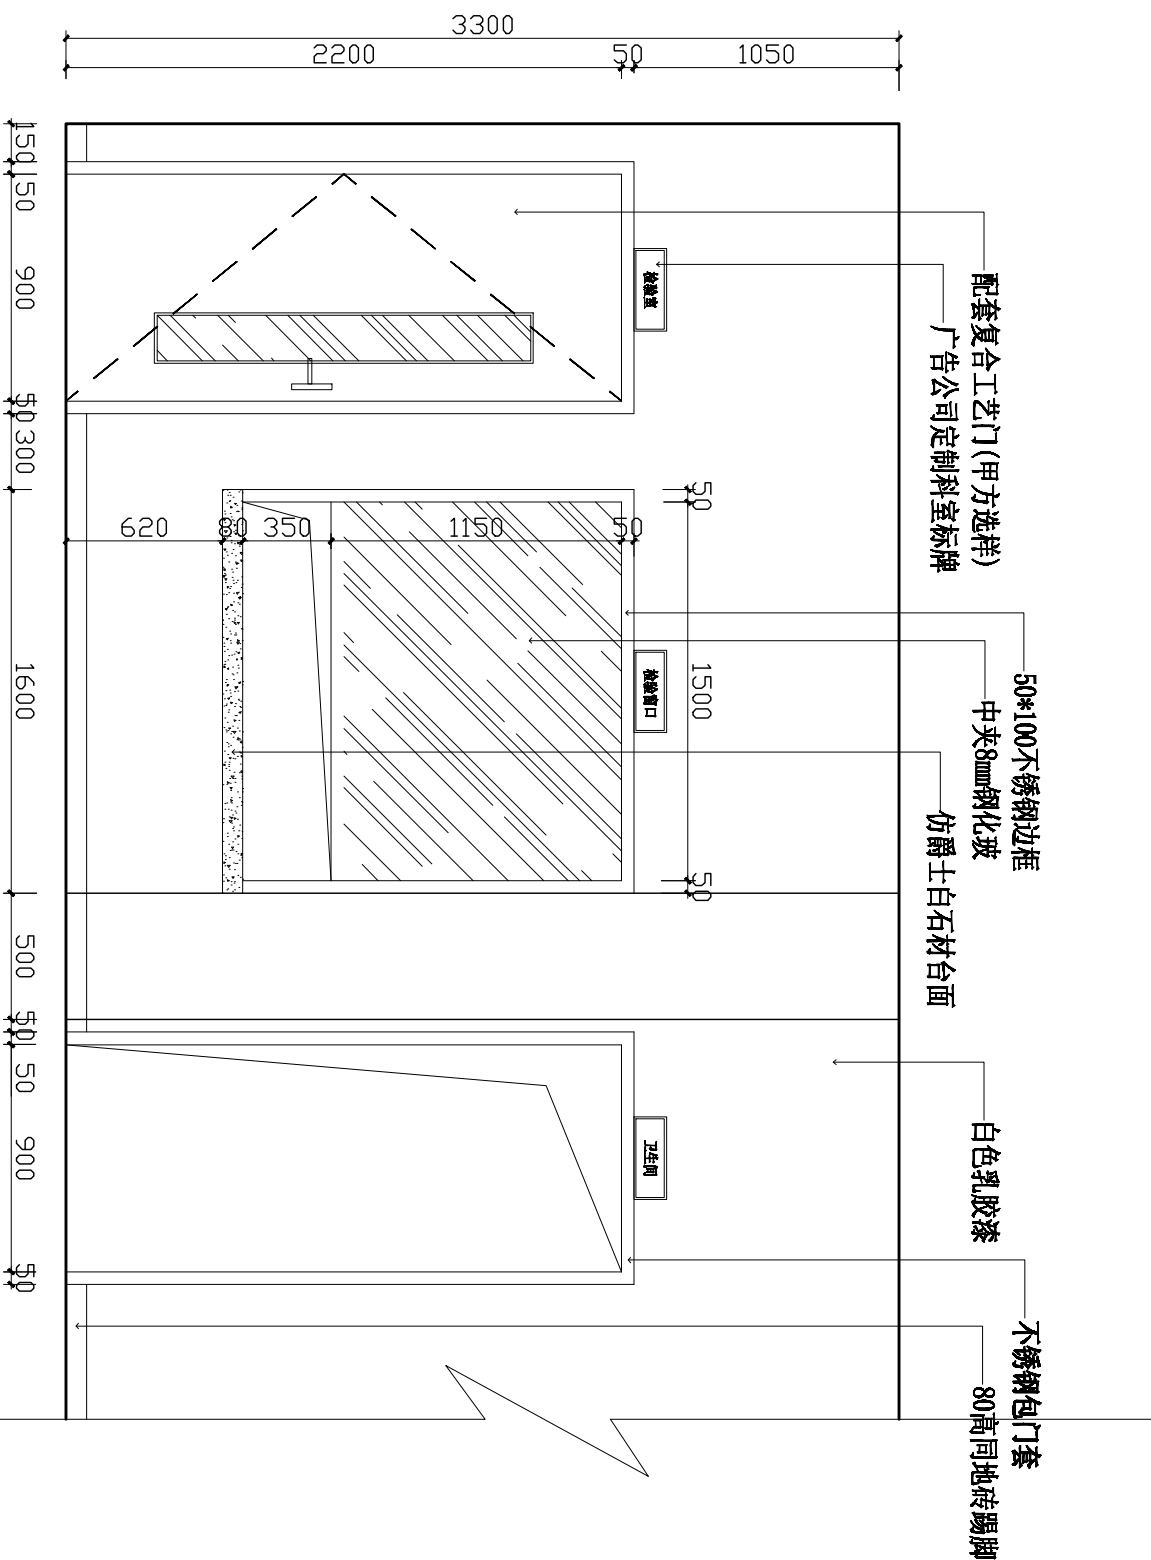





一层检验室窗口立面

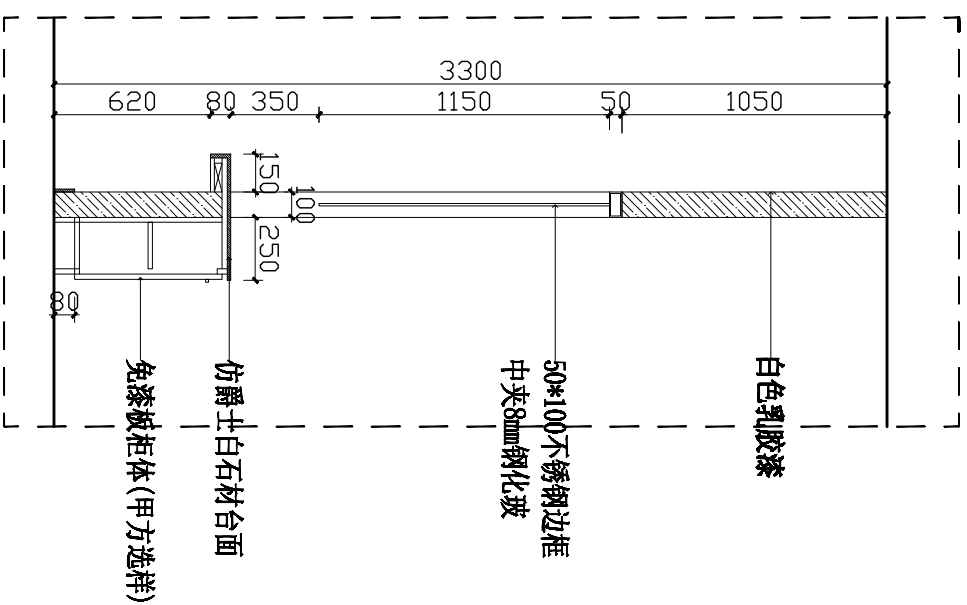





建筑	给排水	电气	动力
结构	暖通	电讯	暖通

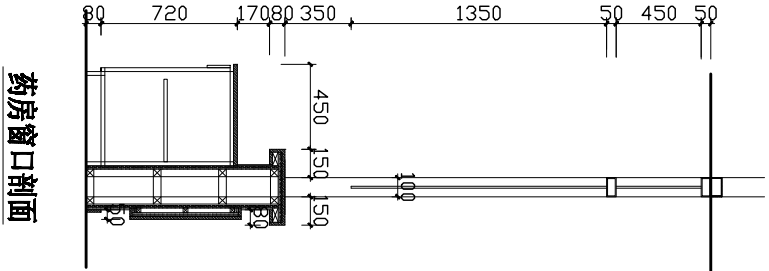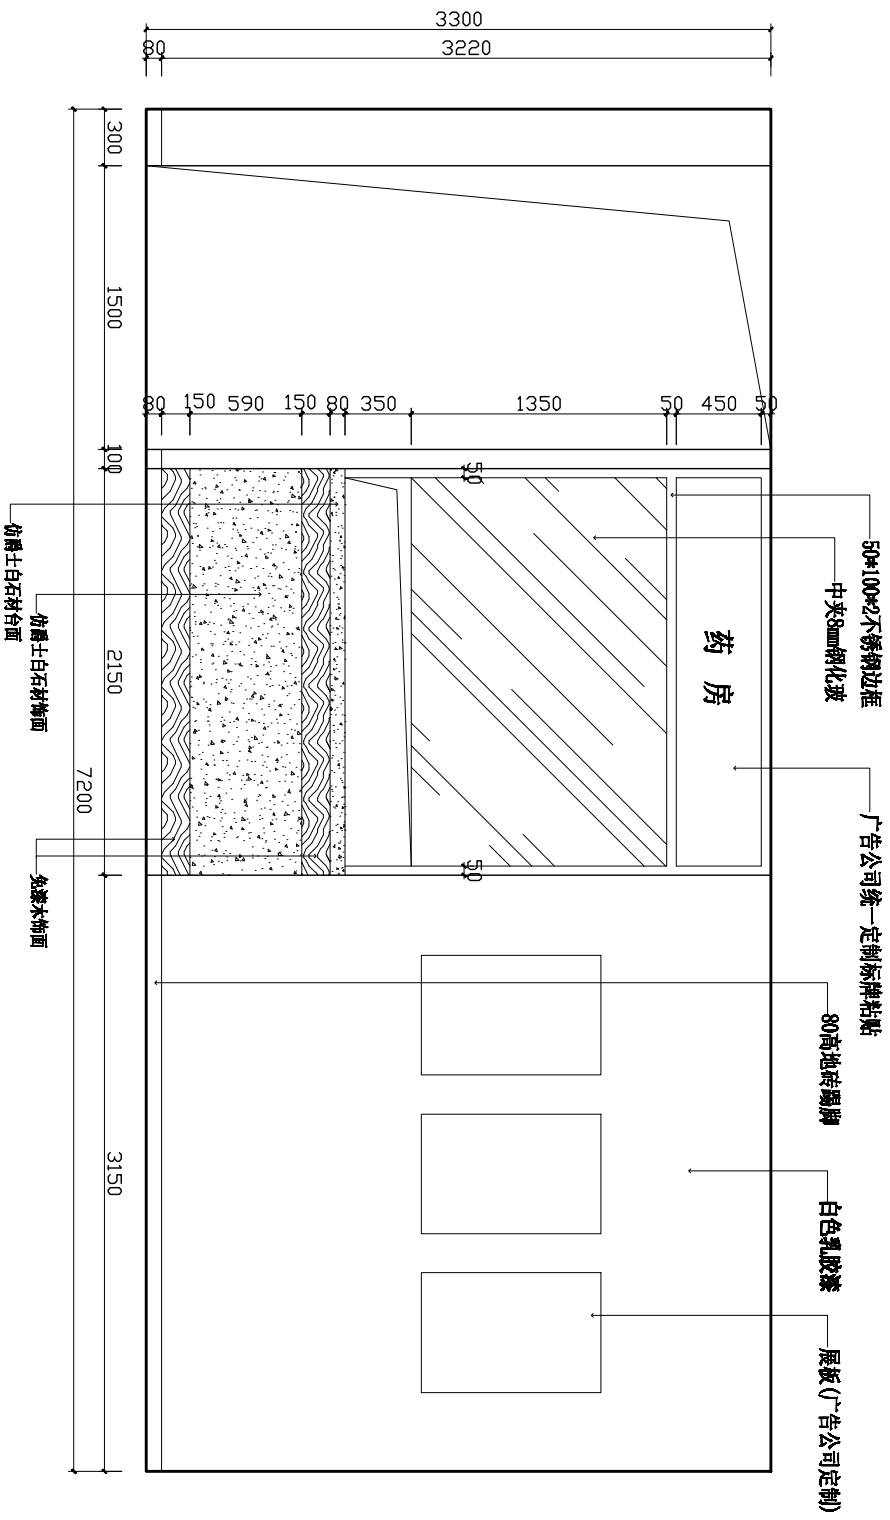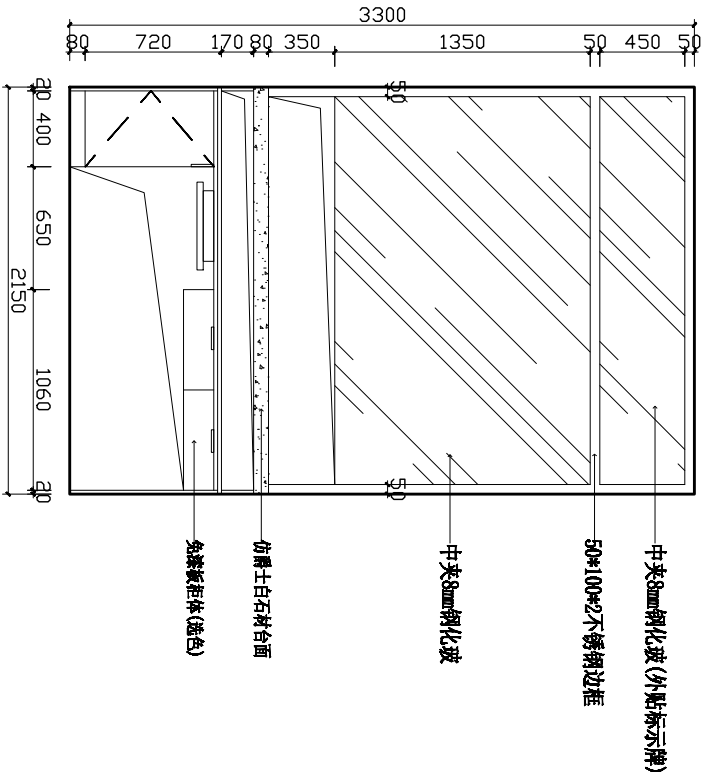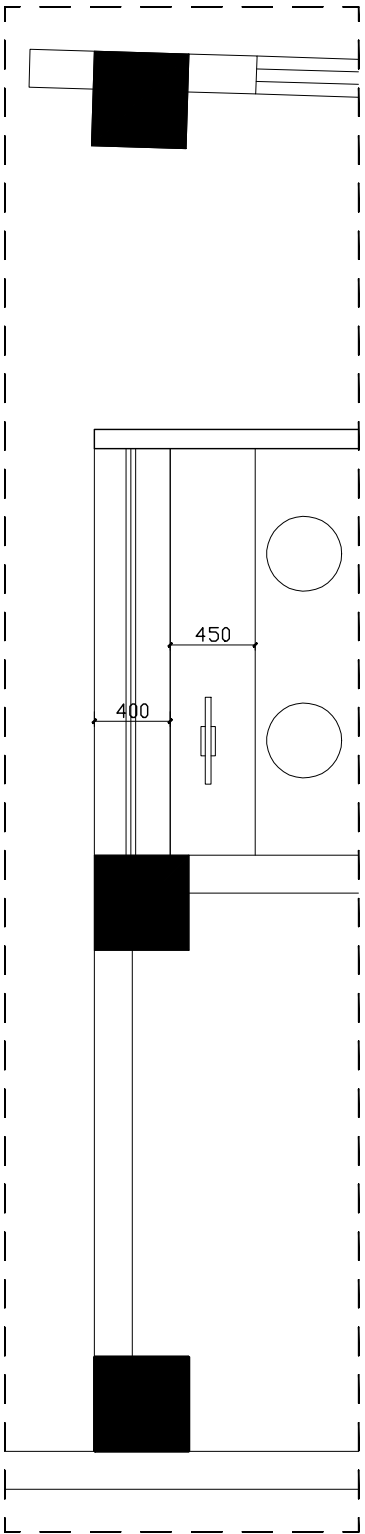

一层诊断室A立面图  
A ELEVATION

药房窗口剖面

药房窗口内立面



PROJECT TITLE 项目名称

# 清安预防保健科 室内装饰设计

DRAWING TITLE 图名

窗立面图

CLIENT 委托单位

溧阳市溧城镇清安卫生院

DESIGN FIRM 设计单位

常州迪尚装饰设计工程有限公司

ADD: 溧阳市溧城镇安源路7-2-101\2

TEL: 13961487659

FAK: 1043536828@qq.com

REVISIONS 版本

DATE 日期 2023-12

施工图

PROJECT DNR 项目负责人 戴建财

DIRECTOR DNR 主任设计师 戴建财

DESIGNER 设计师 吴正

DRAWING 制图人 吴正

CHECKED BY 审核人 戴建财

DATE 日期 2023-12

SCALE 比例 图示尺寸

版权所有

施工时要以标注尺寸为准

如存在不符应立即通知设计单位

This drawing is copyright

Contractors shall work from figured dimensions only

Contractors must check all dimensions on site



Contractors must be reported immediately to architect

Drawing NO 图号

Job NO 项目编号

ZS-19

建筑	给排水	电气	动力
结构	暖通	电讯	视工

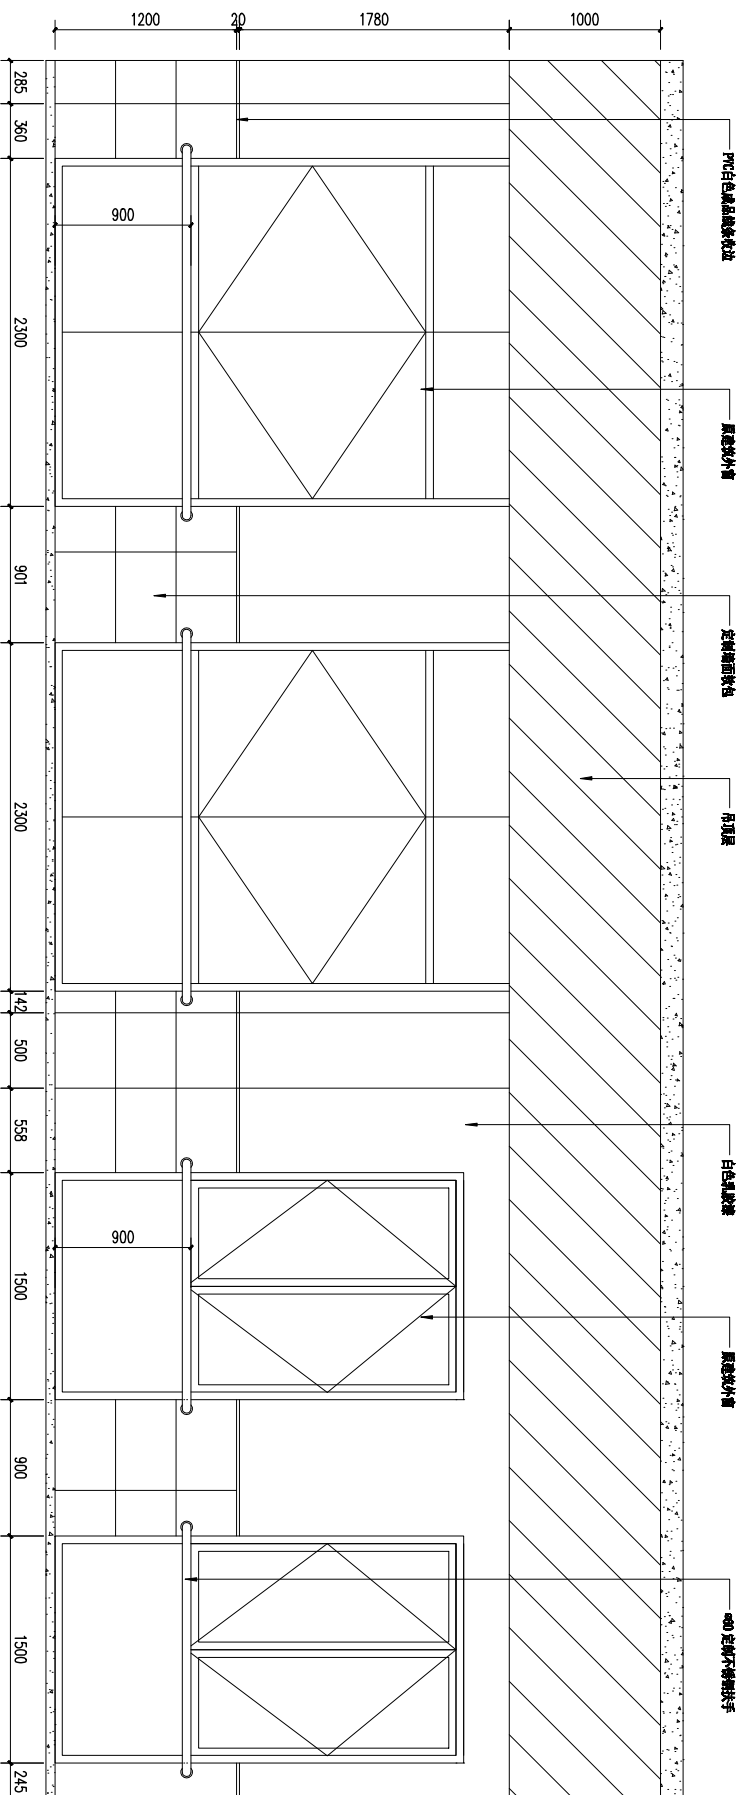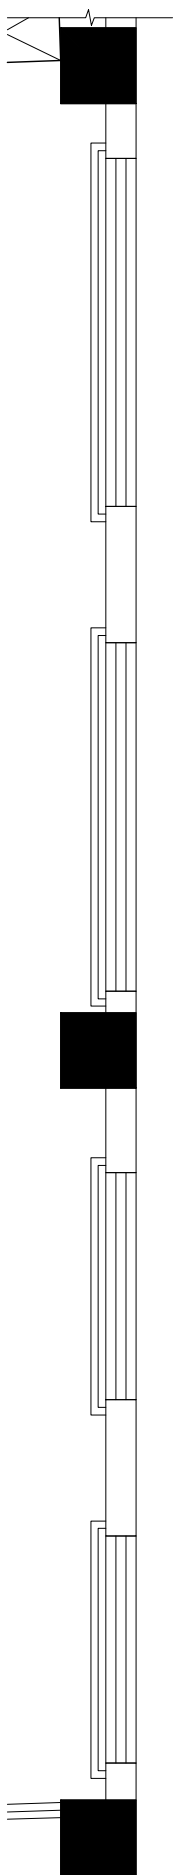

窗立面图  
D ELEVATION

清安预防保健科  
室内装饰设计

DRAWING TITLE 图名

剖面区立面图

CLIENT 建设单位

溧阳市溧城镇清安卫生院

DESIGN FIRM 设计单位

常州迪尚装饰设计工程有限公司

ADD: 溧阳市溧城镇安源路7-2-101\2

TEL: 13961487659

FAK: 1043536828@qq.com

REVISIONS 版本

施工图

DATE 日期

2023-12

PROJECT DNR 项目负责人

虞建财

DIRECTOR DNR 主任设计师

虞建财

DESIGNER 设计师

吴正

DRAWING 制图人

吴正

CHECKED BY 审核人

虞建财

DATE 日期

2023-12

SCALE 比例



图示尺寸

Drawing NO 图号

ZS-20

Job NO 项目编号

建筑	给排水	电气	暖通
结构	暖通	电气	暖通

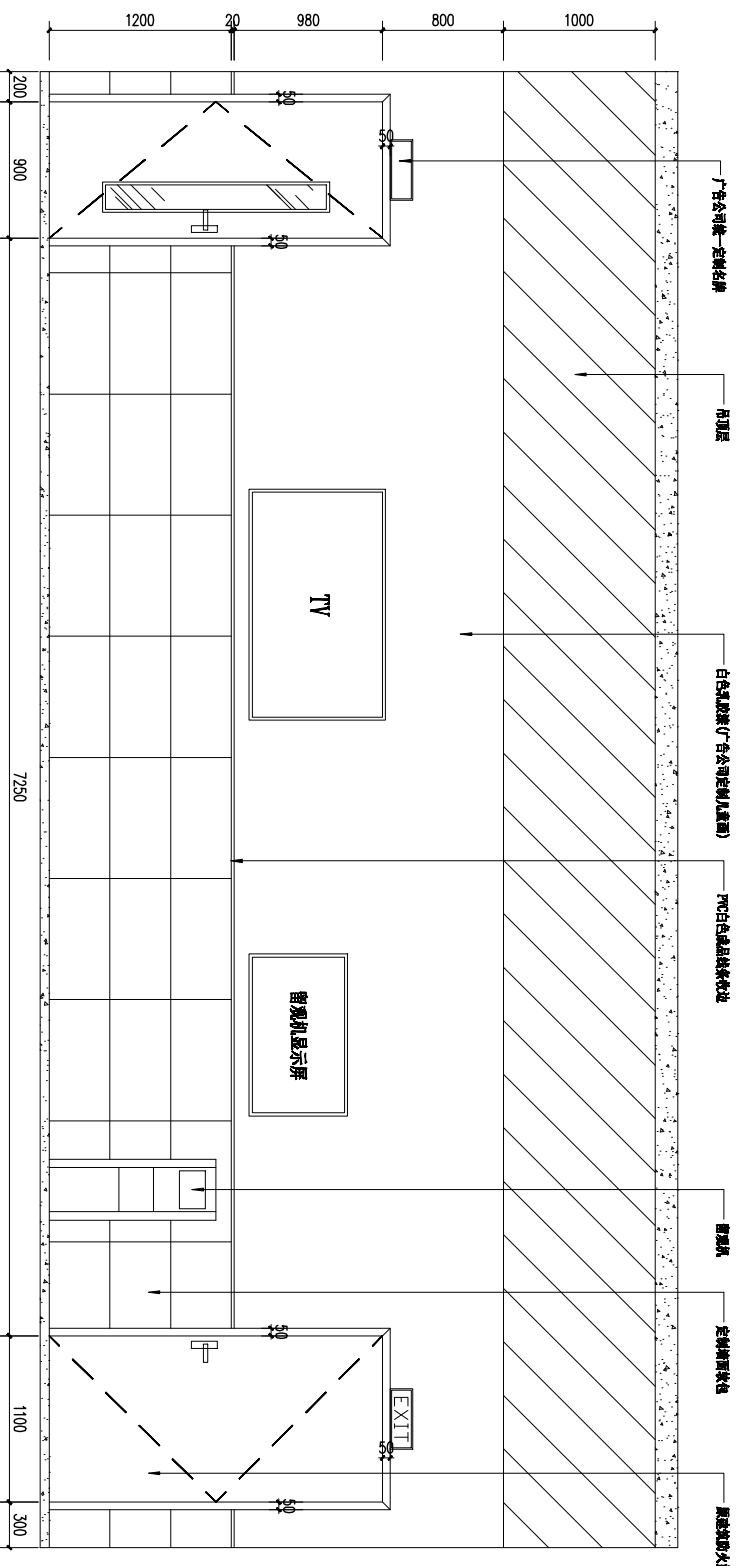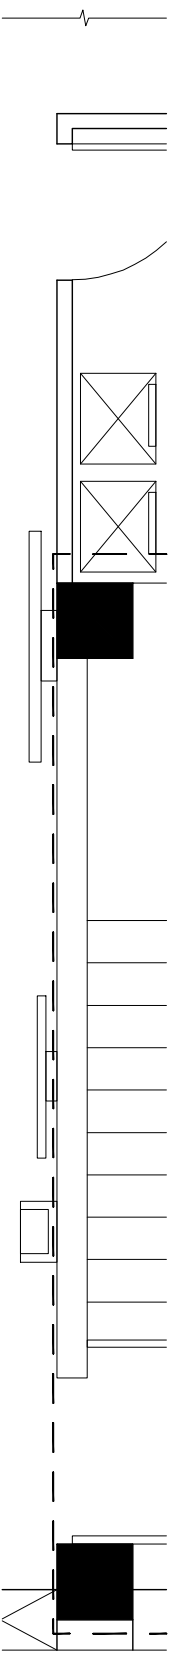

剖面区立面图  
B  
ELEVATION

版权所有  
施工时要以标注尺寸为准  
如存不符应立即通知设计单位  
This drawing is copyright  
Contractors shall work from figured dimensions only  
Contractors must check all dimensions on site  
Contractors must be reported immediately to architect

清安预防保健科  
室内装饰设计

DRAWING TITLE 图名

留观区立面图  
候诊区立面图

CLIENT 建设单位

溧阳市溧城镇清安卫生院

DESIGN FIRM 设计单位

常州迪尚装饰设计工程有限公司

ADD: 溧阳市溧城镇安源路7-2-101\2

TEL: 13961487659

FAK: 1043536828@qq.com

REVISIONS 版本

DATE 日期

2023-12

PROJECT DNR 项目负责人

吴建财

DIRECTOR DNR 主任设计师

吴建财

DESIGNER 设计师

吴正

DRAWING 制图人

吴正

CHECKED BY 审核人

吴建财

DATE 日期

2023-12





SCALE 比例

图示尺寸


Drawing NO 图号

ZS-21

动力	暖通	电气	给排水	建筑
暖通	暖通	暖通	暖通	暖通

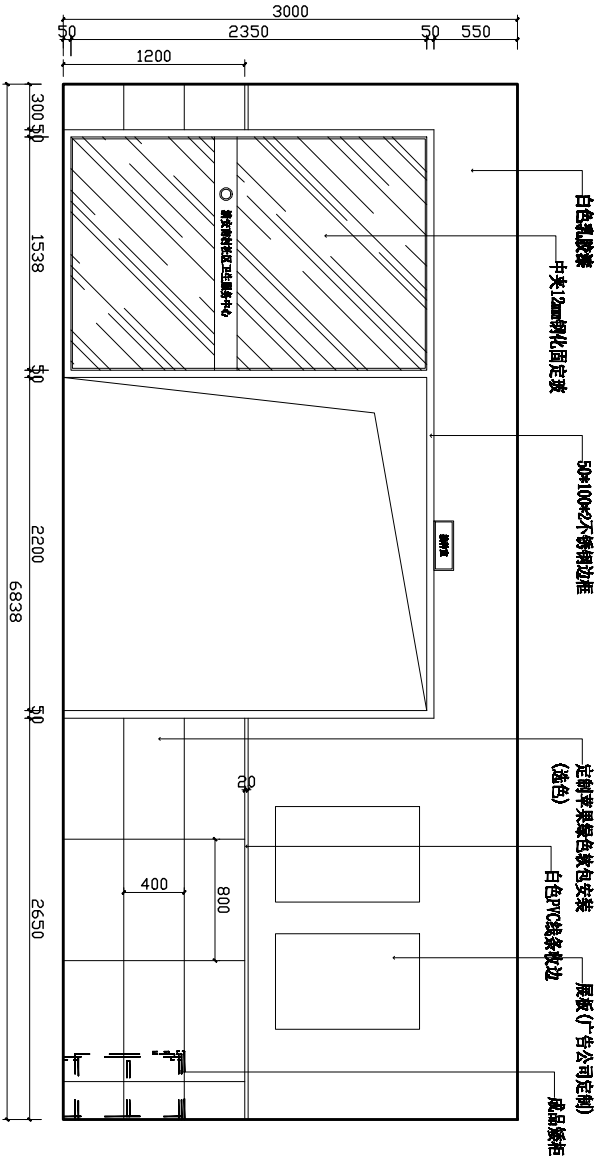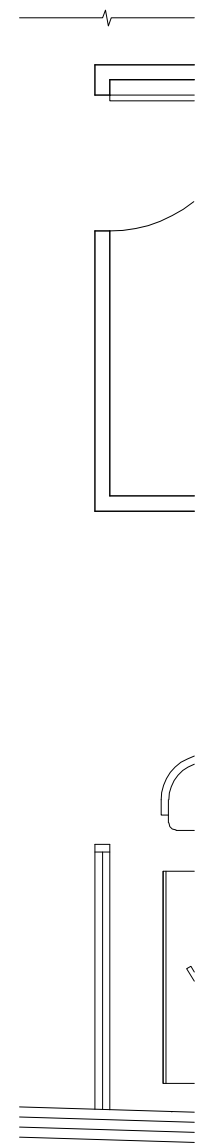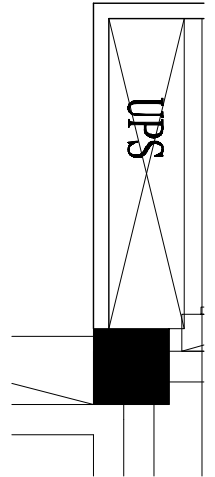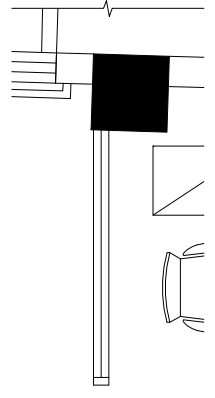


留观区立面图  
ELEVATION

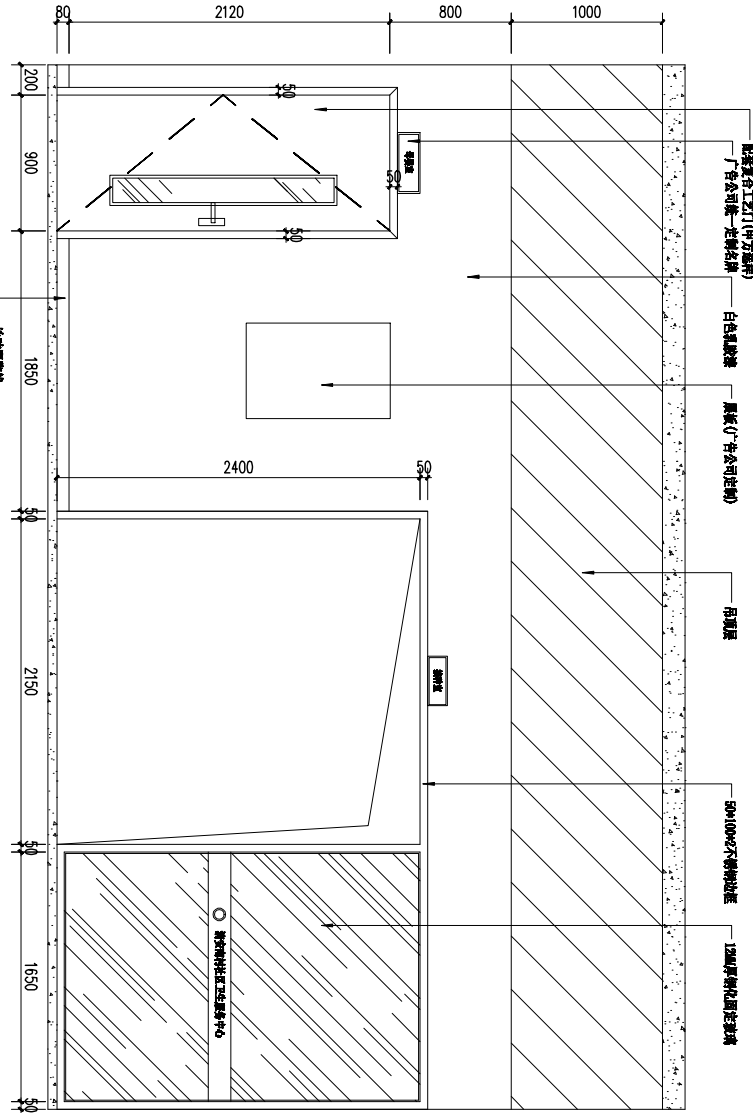


候诊区立面图  
ELEVATION

版权所有  
施工时请以标注尺寸为准  
施工单位须按标注尺寸  
如有不符应立即通知设计单位  
This drawing is copyright  
Contractors shall work from figured dimensions only  
Contractors must check all dimensions on site  
Contractors must be reported immediately to architect

建筑	给排水	电气	动力
结构	暖通	电讯	视工

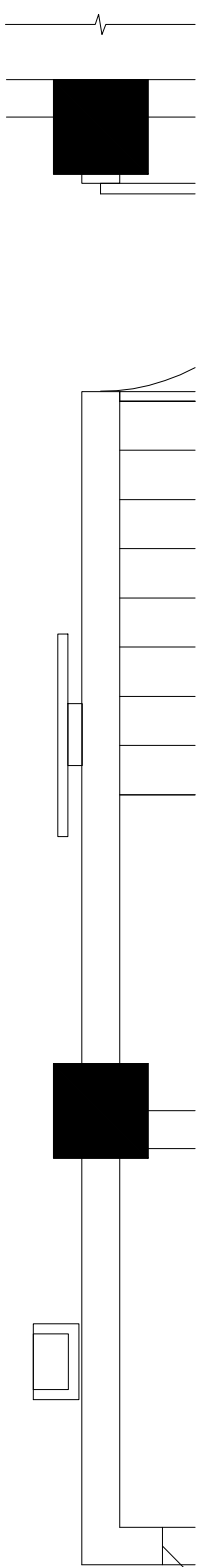

### 自助缴费机

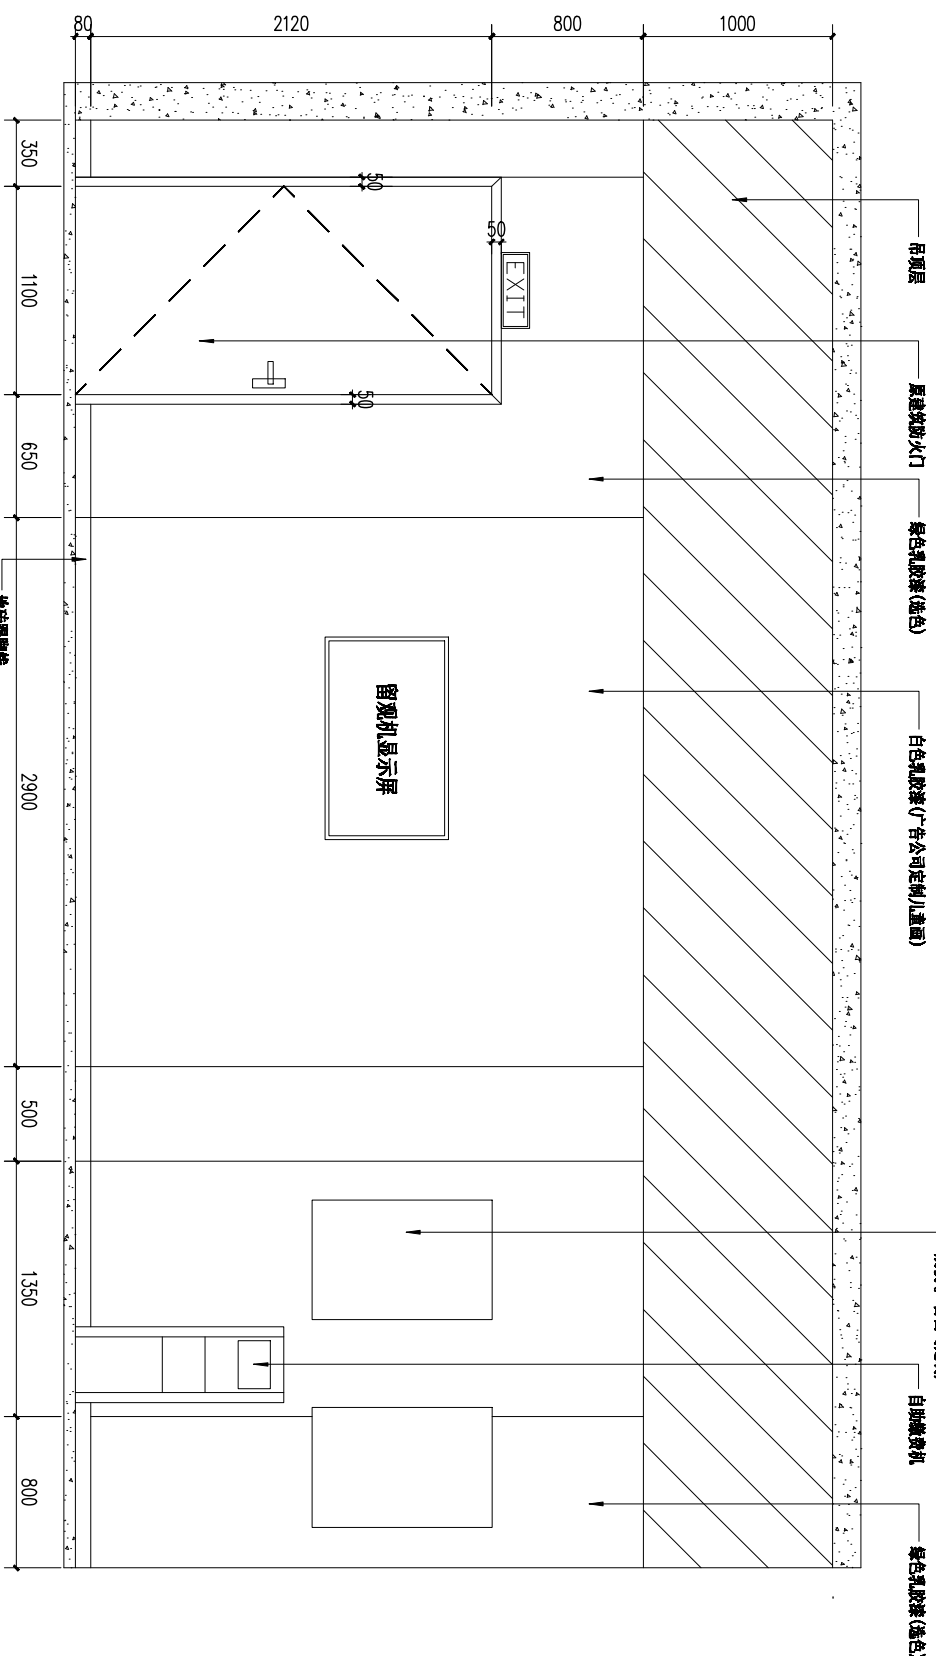

B 候诊区立面图  
ELEVATION



PROJECT TITLE 项目名称

## 清安预防保健科 室内装饰设计

DRAWING TITLE 图名

候诊区立面图

CLIENT 委托单位

溧阳市溧城镇清安卫生院

DESIGN FIRM 设计单位

常州迪尚装饰设计工程有限公司

ADD: 溧阳市溧城镇安澜路7-2-101\2

TEL: 13961487659

FAK: 1043536828@qq.com

REVISIONS 版本

施工图

DATE 日期

2023-12

PROJECT DIR 项目负责人

虞建财

DIRECTOR DIR 主任设计师

虞建财

DESIGNER 设计师

吴正

DRAWING 制图人

吴正

CHECKED BY 审核人

虞建财

DATE 日期

2023-12

SCALE 比例

图示尺寸

原图所有

施工时要以标注尺寸为准

如存在不符应立即通知设计单位

This drawing is copyright

Contractors must check all dimensions on site



Contractors must be reported immediately to architect

Drawing NO 图号

ZS-22

Job NO 项目编号

建筑	给排水	电气	动力
结构	暖通	电讯	视工

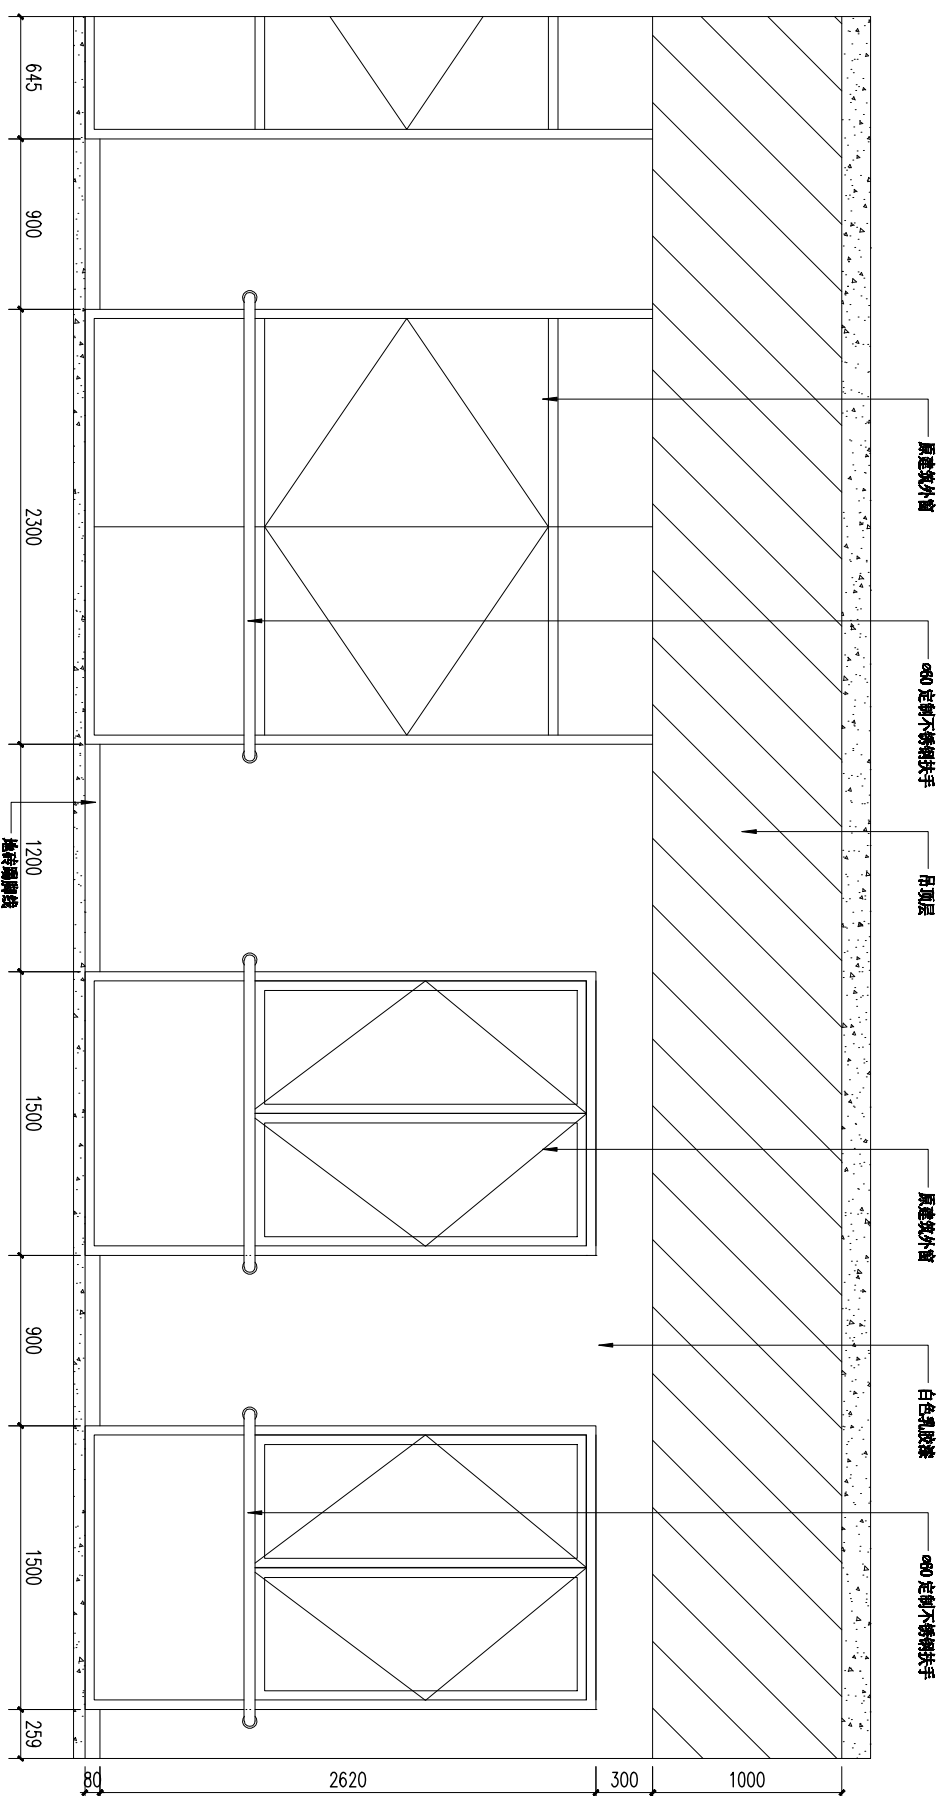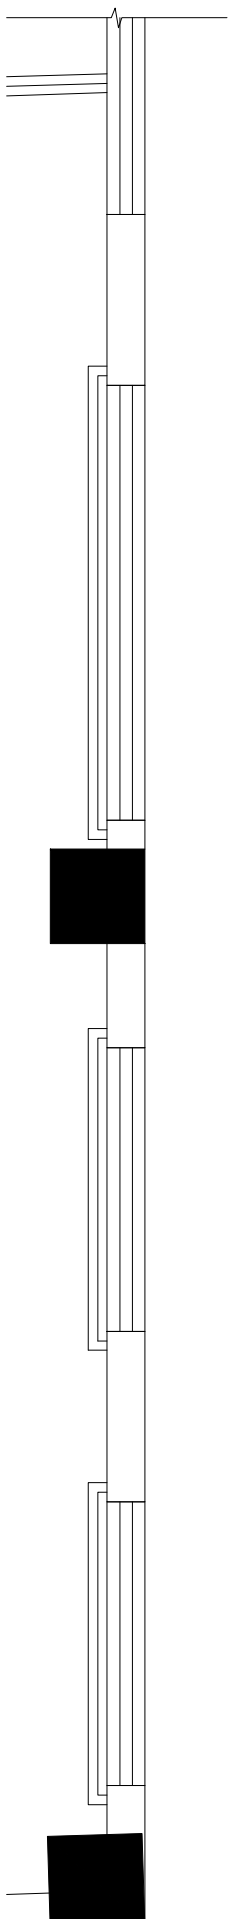

D 候诊区立面图  
ELEVATION



PROJECT TITLE 项目名称

清安预防保健科  
室内装饰设计

DRAWING TITLE 图名

候诊区立面图

CLIENT 委托单位

溧阳市溧城镇清安卫生院

DESIGN FIRM 设计单位

常州迪尚装饰设计工程有限公司

ADD: 溧阳市溧城镇安源路7-2-101\2

TEL: 13961487659

FAK: 1043536828@qq.com

REVISIONS 版本

施工图

DATE 日期

2023-12

PROJECT DIR 项目负责人

虞建财

DIRECTOR DIR 主任设计师

虞建财

DESIGNER 设计师

吴正

DRAWING 制图人

吴正

CHECKED BY 审核人

虞建财

DATE 日期

2023-12

SCALE 比例

图示尺寸

原图所有

施工时要以标注尺寸为准

如存在不符应立即通知设计单位

This drawing is copyright

Contractors shall work from figured dimensions only

Contractors must check all dimensions on site



Contractors must be reported immediately to architect

Drawing NO 图号

ZS-23

Job NO 项目编号

建筑	给排水	电气	动力
结构	暖通	电讯	暖通

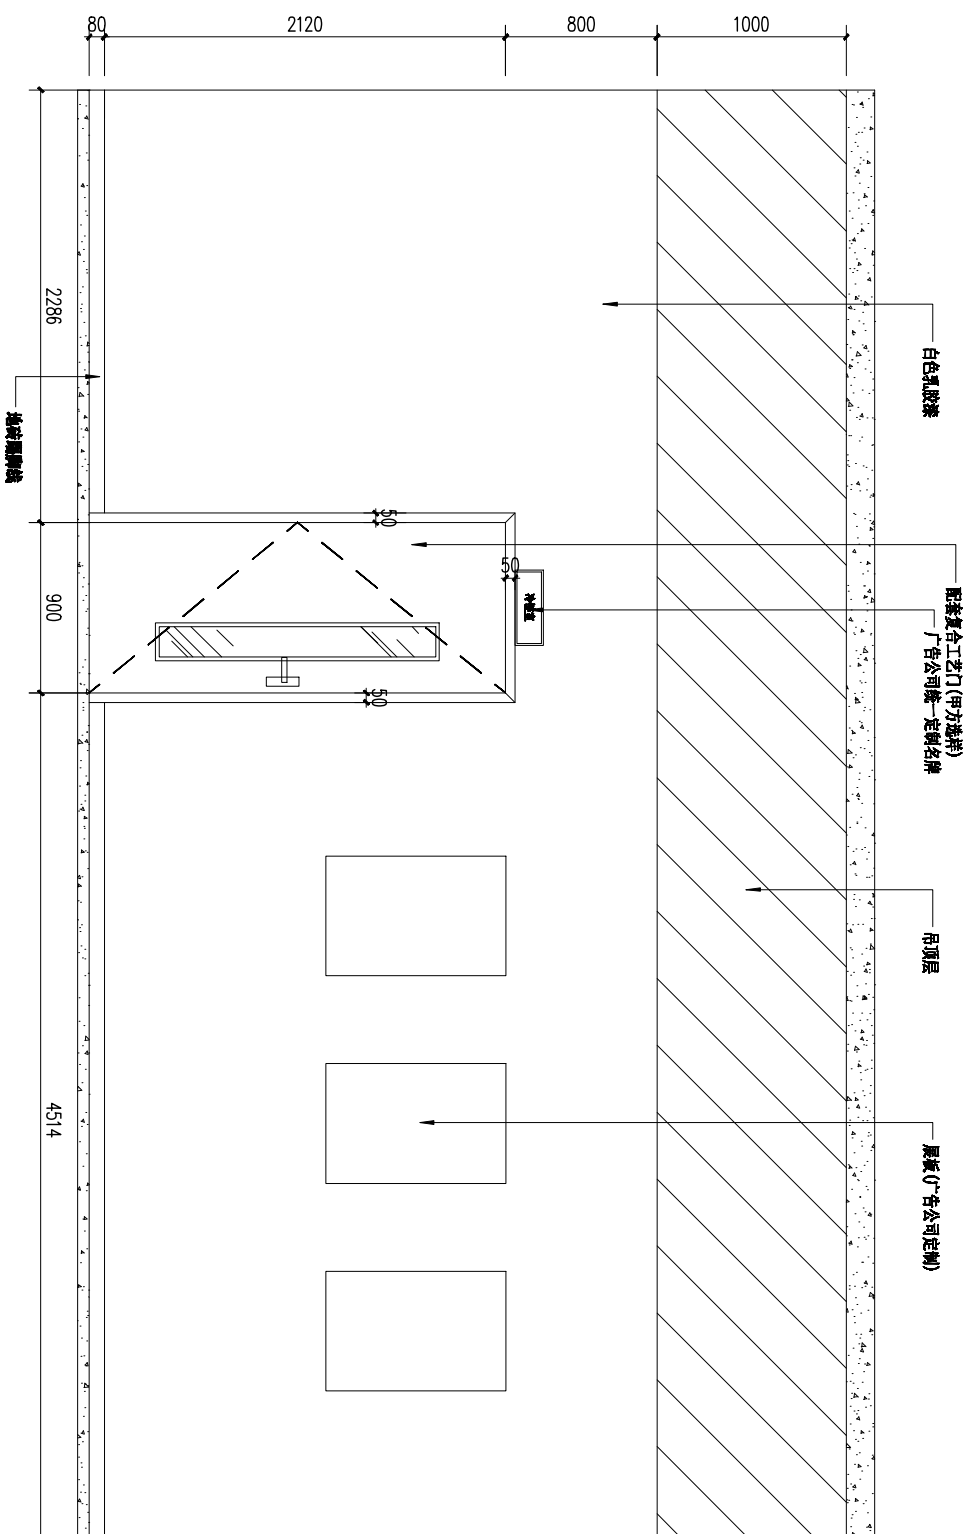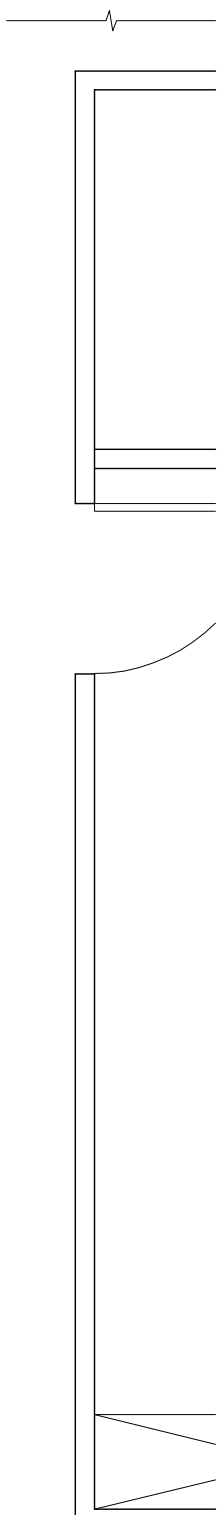

接种室立面图  
ELEVATION



PROJECT TITLE 项目名称

清安预防保健科  
室内装饰设计

DRAWING TITLE 图名

接种室立面图

CLIENT 客户名称

溧阳市溧城镇清安卫生院

DESIGN FIRM 设计单位

常州迪尚装饰设计工程有限公司

ADD: 溧阳市溧城镇安澜路7-2-101\2

TEL: 13961487659

FAK: 1043536828@qq.com

REVISIONS 版本

施工图

DATE 日期

2023-12

PROJECT DIR 项目负责人

戴建财

DIRECTOR DIR 主任设计师

戴建财

DESIGNER 设计师

吴正

DRAWING 制图人

吴正

CHECKED BY 审核人

戴建财

DATE 日期

2023-12

SCALE 比例

图示尺寸

原图所有  
施工时要以标注尺寸为准  
如单位标注与标注尺寸  
不符时以标注尺寸为准  
This drawing is copyright  
Contractors must check all dimensions on site  
Contractors must be reported immediately to architect



Drawing NO 图号

ZS-24

Job NO 项目编号



建筑	给排水	电气	动力
结构	暖通	电讯	视工

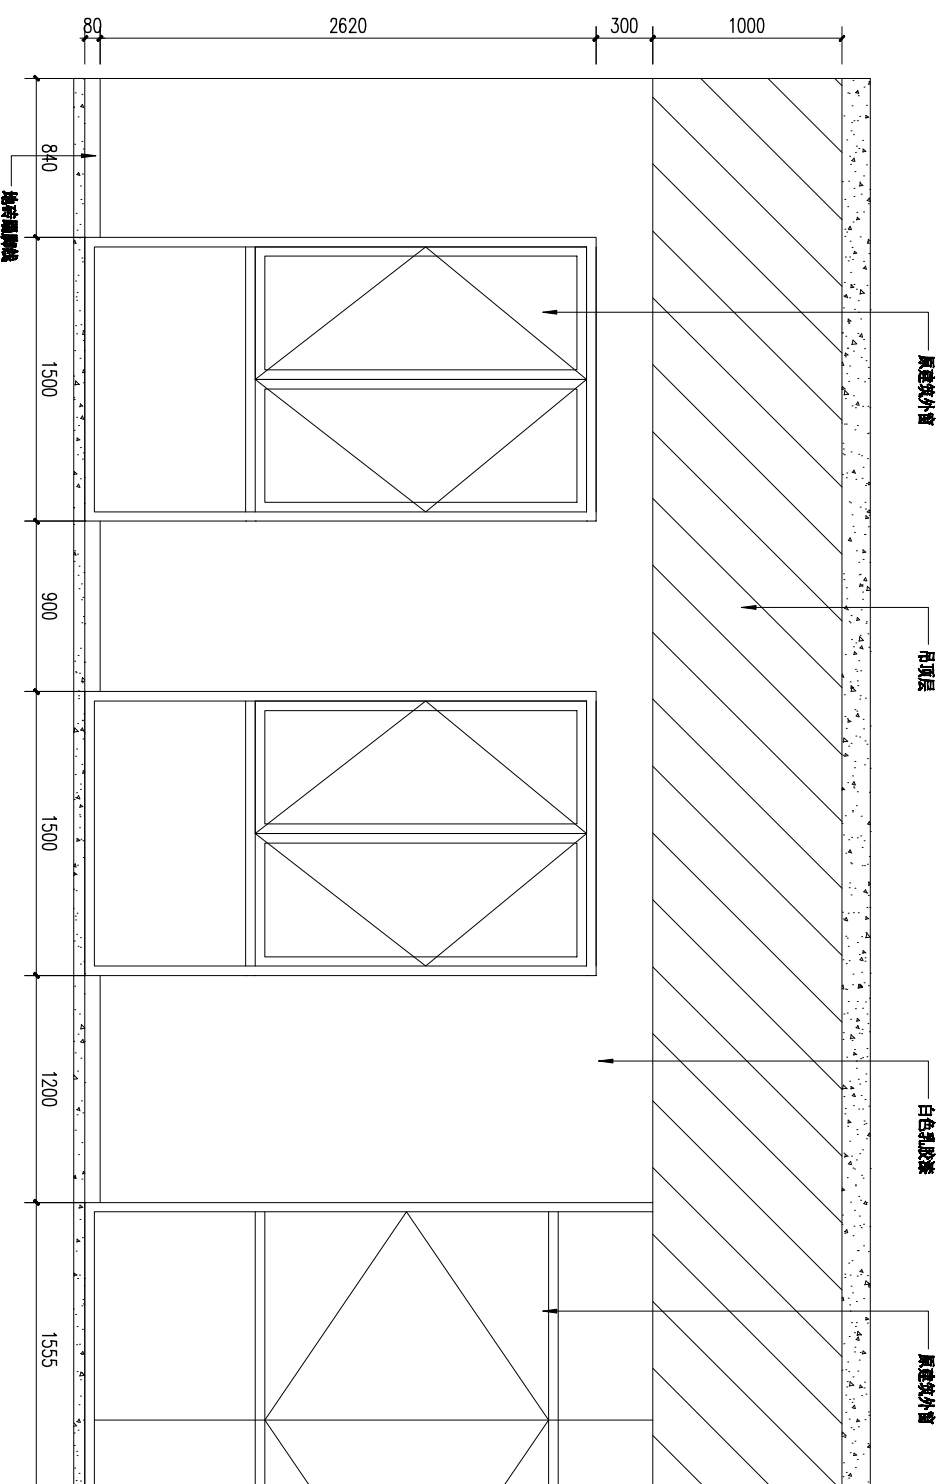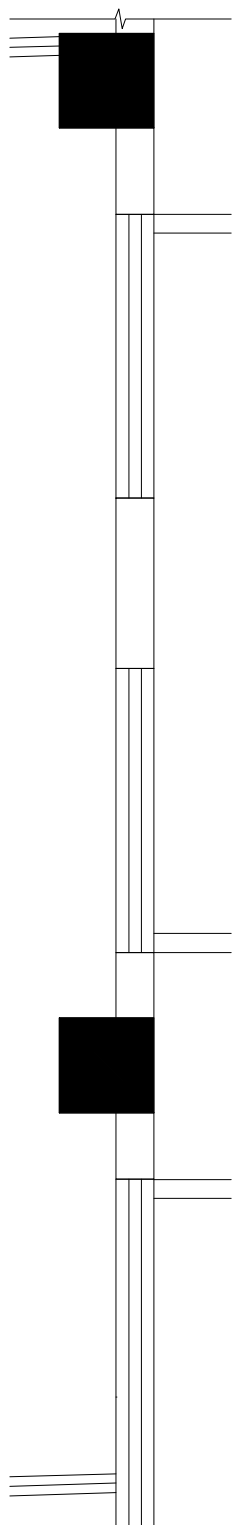

接种室立面图  
ELEVATION



PROJECT TITLE 项目名称

清安预防保健科  
室内装饰设计

DRAWING TITLE 图名

接种室立面图

CLIENT 委托单位

溧阳市溧城镇清安卫生院

DESIGN FIRM 设计单位

常州迪尚装饰设计工程有限公司

ADD: 溧阳市溧城镇安澜路7-2-101\2

TEL: 13961487659

FAK: 1043536828@qq.com

REVISIONS 版本

施工图

DATE 日期

2023-12

PROJECT DIR 项目负责人

虞建财

DIRECTOR DIR 主任设计师

虞建财

DESIGNER 设计师

吴正

DRAWING 制图人

吴正

CHECKED BY 审核人

虞建财

DATE 日期

2023-12

SCALE 比例

图示尺寸

版权所有

施工过程中发生尺寸为准

如存不符请立即通知设计单位

This drawing is copyright

Contractors shall work from figured dimensions only

Contractors must check all dimensions on site

Contractors must be reported immediately to architect

Drawing NO 图号

ZS-25

Job NO 项目编号

清安预防保健科  
室内装饰设计

DRAWING TITLE 图名

公共卫生间立面图

CLIENT 建设单位

溧阳市溧城镇清安卫生院

DESIGN FIRM 设计单位

常州迪尚装饰设计工程有限公司

ADD: 溧阳市溧城镇安源路7-2-10\12

TEL: 13961487659

FAX: 1043536828@qq.com

REVISIONS 版本

施工图

DATE 日期

2023-12

PROJECT DIR 项目负责人

虞建财

DIRECTOR DIR 主任设计师

虞建财

DESIGNER 设计师

吴正

DRAWING 制图人

吴正

CHECKED BY 审核人

虞建财

DATE 日期

2023-12

SCALE 比例

图示尺寸

备注所有

施工时要以标注尺寸为准

如存在不符立即通知设计单位

This drawing is copyright

Contractors must check all dimensions on site



Contractors must be reported immediately to architect

Drawing NO 图号



ZS-26

Job NO 项目编号



建筑	给排水	电气	暖通
结构	暖通	电讯	

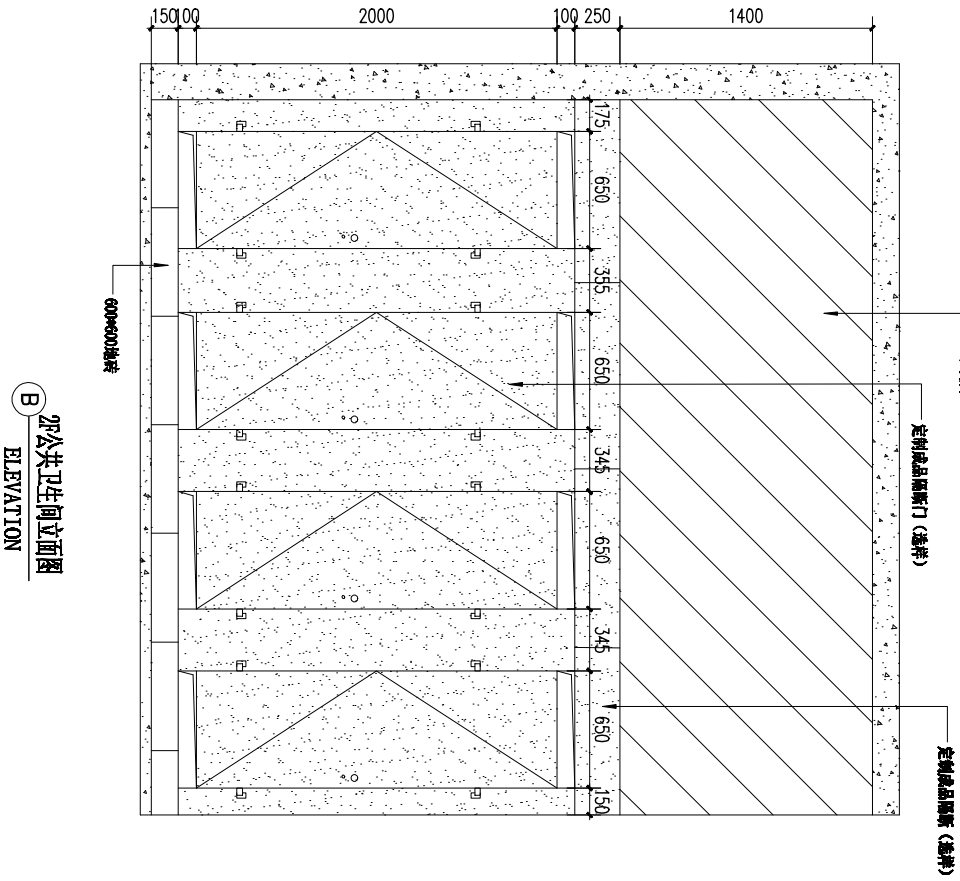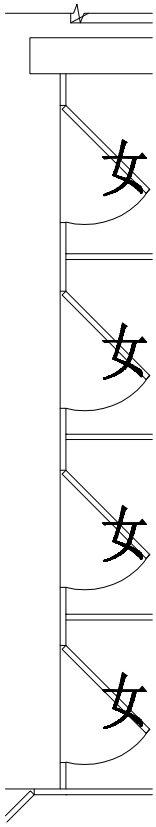

B 公共卫生间立面图  
ELEVATION

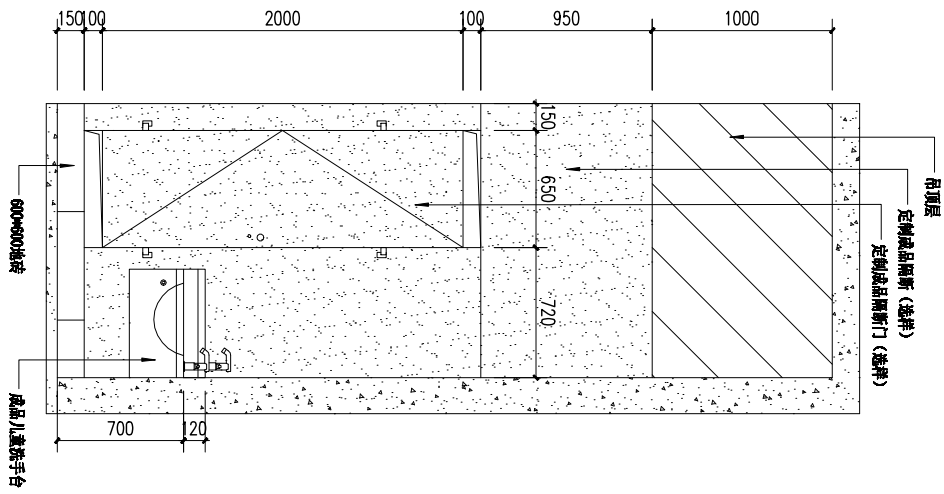
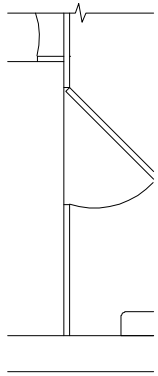


C 公共卫生间立面图  
ELEVATION

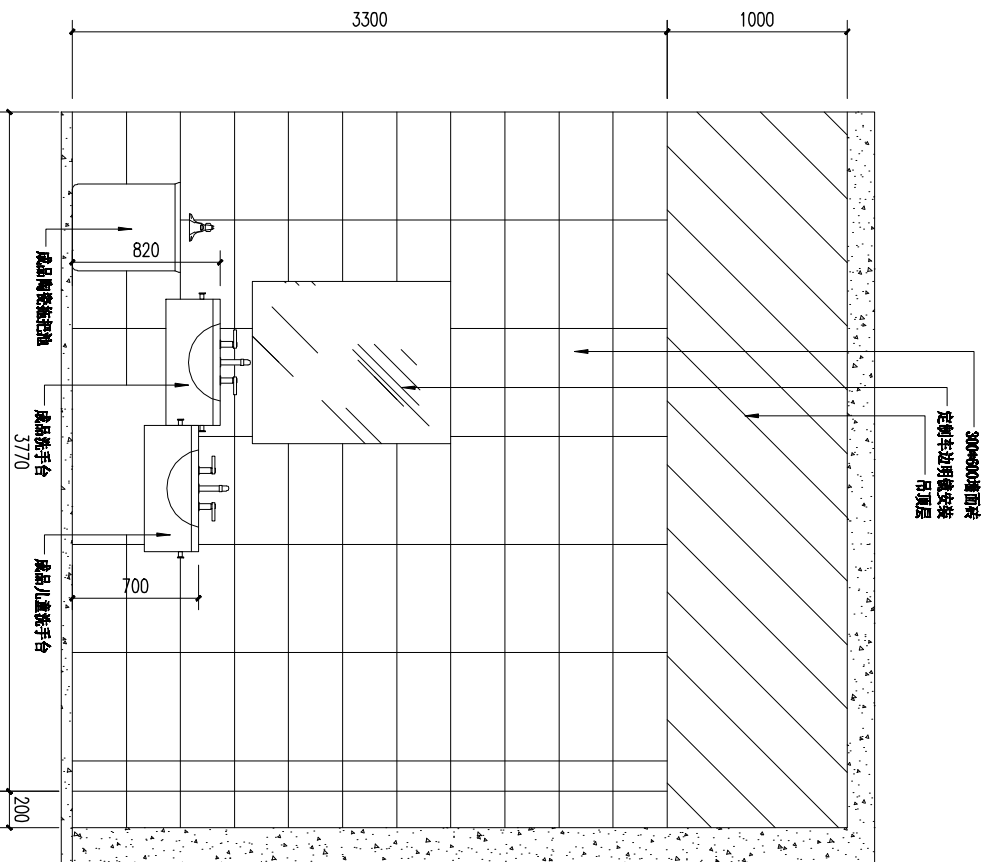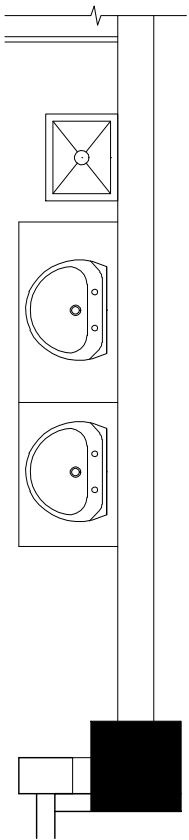


D 公共卫生间立面图  
ELEVATION


建筑	给排水	电气	暖通
结构	暖通	电气	暖通

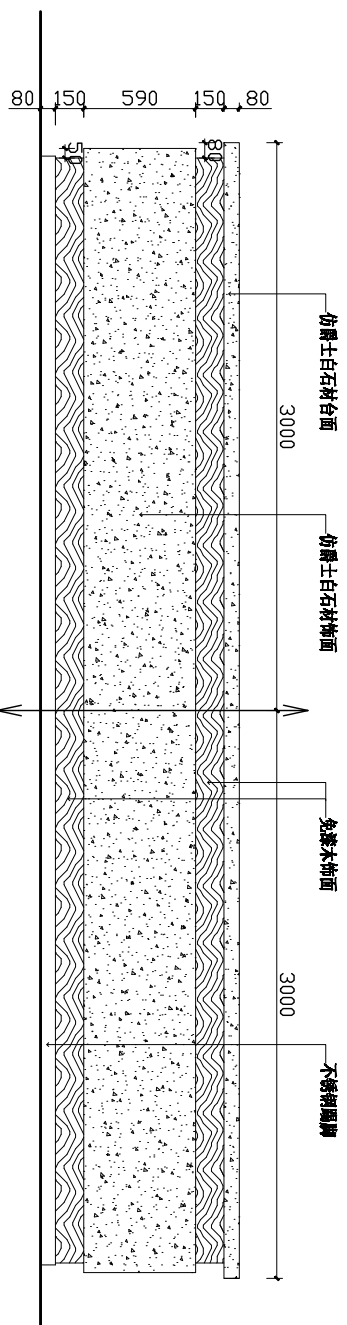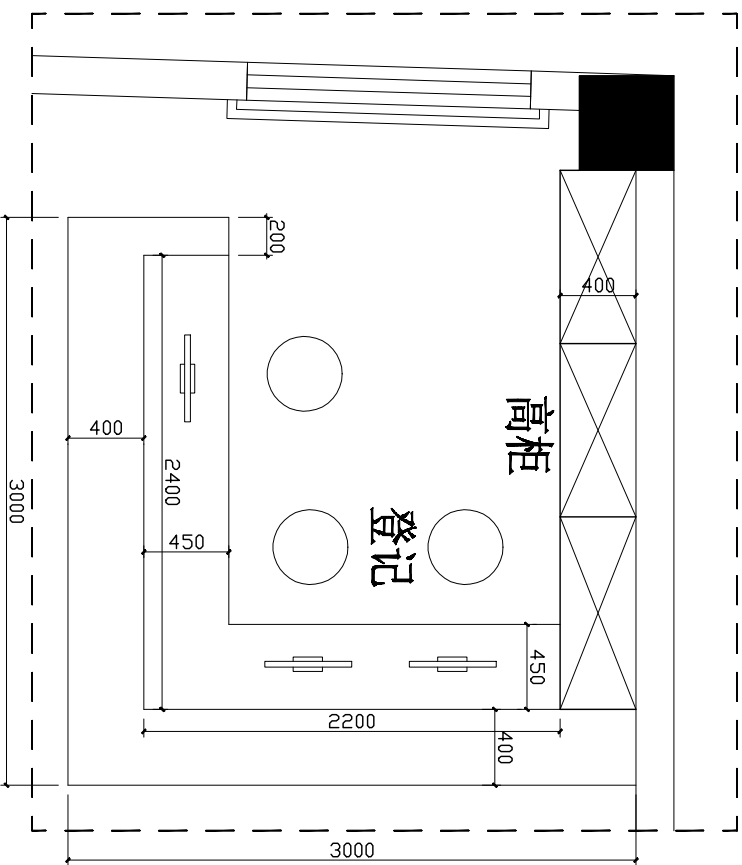

二层登记台展开外立面

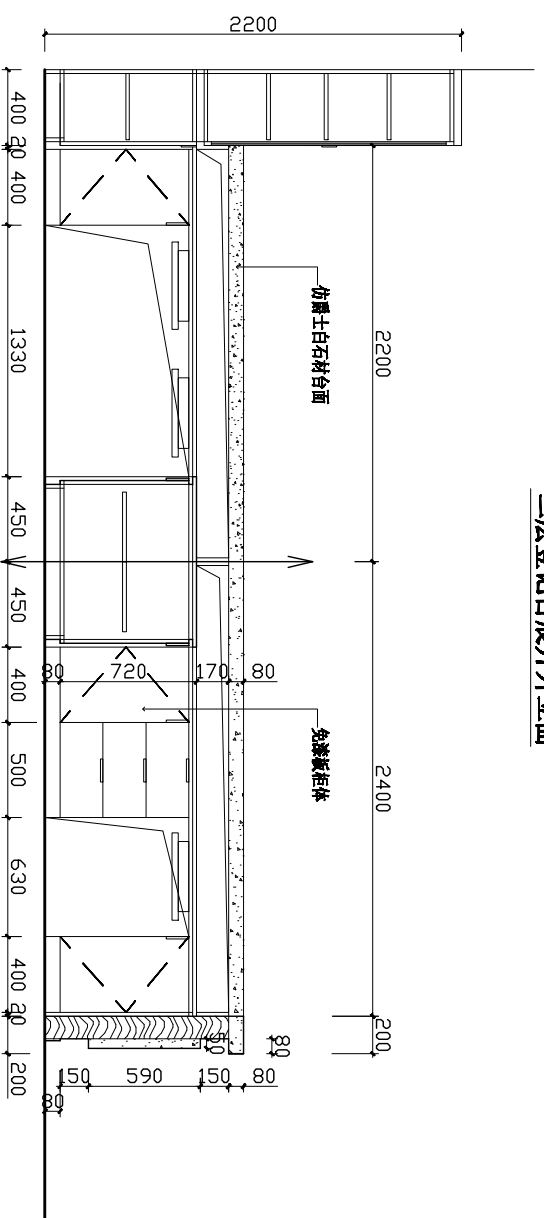

二层登记台展开内立面

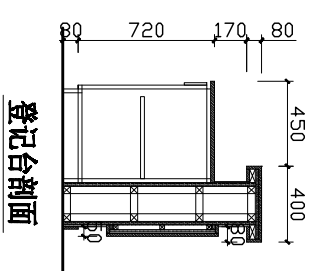

登记台剖面



PROJECT TITLE 项目名称

清安预防保健科  
室内装饰设计

DRAWING TITLE 图名

二层登记台详图

CLIENT 客户名称

溧阳市溧城镇清安卫生院

DESIGN FIRM 设计单位

常州迪尚装饰设计工程有限公司

ADD: 溧阳市溧城镇安澜路7-2-101\2

TEL: 13961487659

FAK: 1043536828@qq.com

REVISIONS 版本

DATE 日期	DATE 日期
2023-12	2023-12

DATE 日期	DATE 日期
2023-12	2023-12

建筑	给排水	电气	动力
结构	暖通	电讯	视工



PROJECT TITLE 项目名称

# 清安预防保健科 室内装饰设计

DRAWING TITLE 图名

## 二层柜体详图

CLIENT 委托单位

溧阳市溧城镇清安卫生院

DESIGN FIRM 设计单位

常州迪尚装饰设计工程有限公司

ADD: 溧阳市溧城镇安源路7-2-101\2

TEL: 13961487659

FAK: 1043536828@qq.com

REVISIONS 版本

DATE 日期	DATE 日期
2023-12	

施工图

PROJECT DNR 项目负责人

虞建财

DIRECTOR DNR 主任设计师

虞建财

DESIGNER 设计师

吴正

DRAWING 制单人

吴正

CHECKED BY 审核人

虞建财


DATE 日期

2023-12


SCALE 比例

图示尺寸


图例

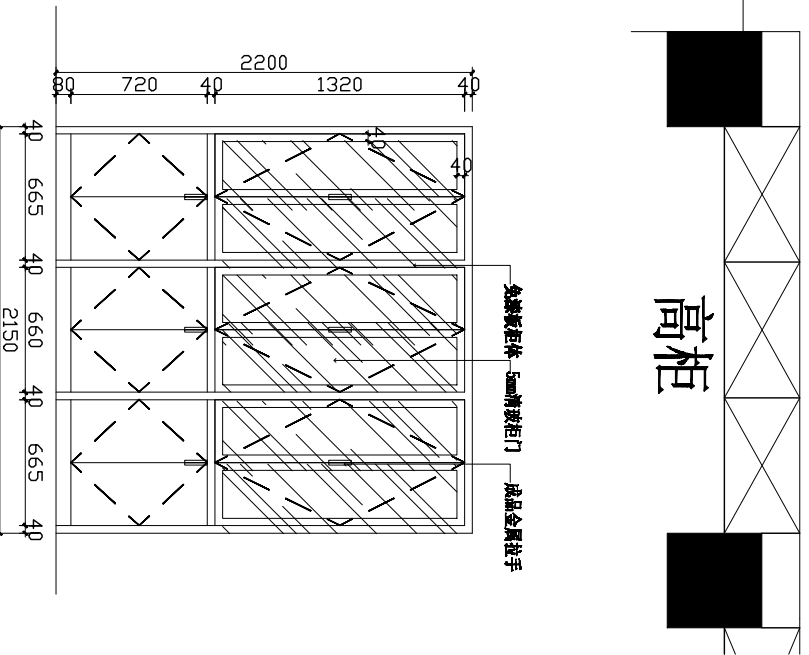


二层楼梯间高柜立面

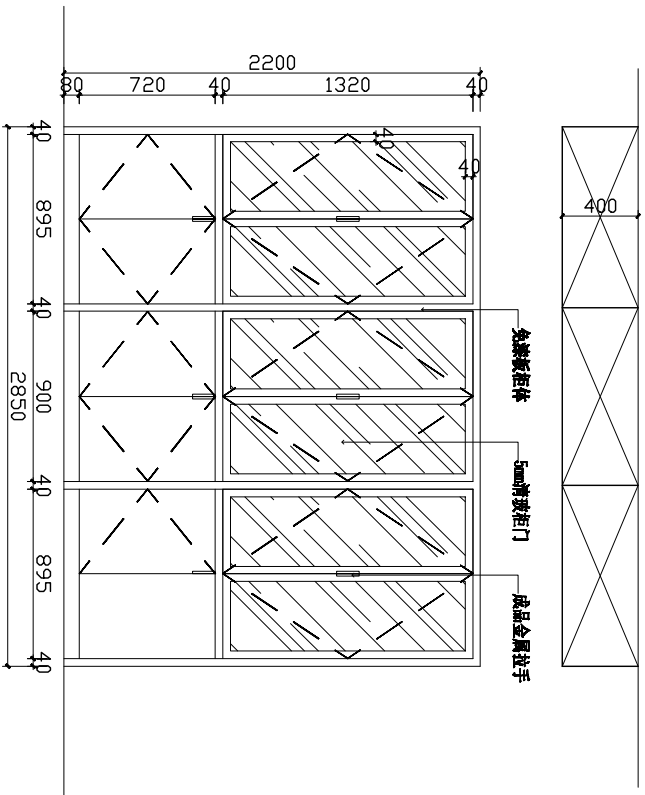


二层登记台资料柜立面

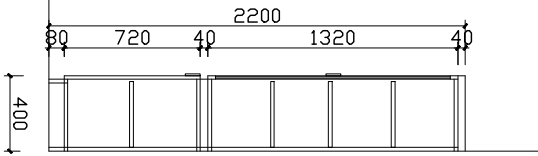

资料柜剖面

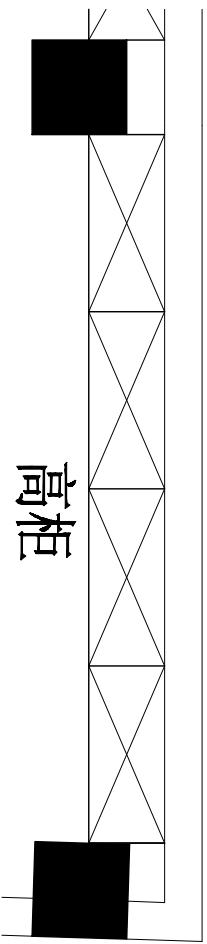

高柜

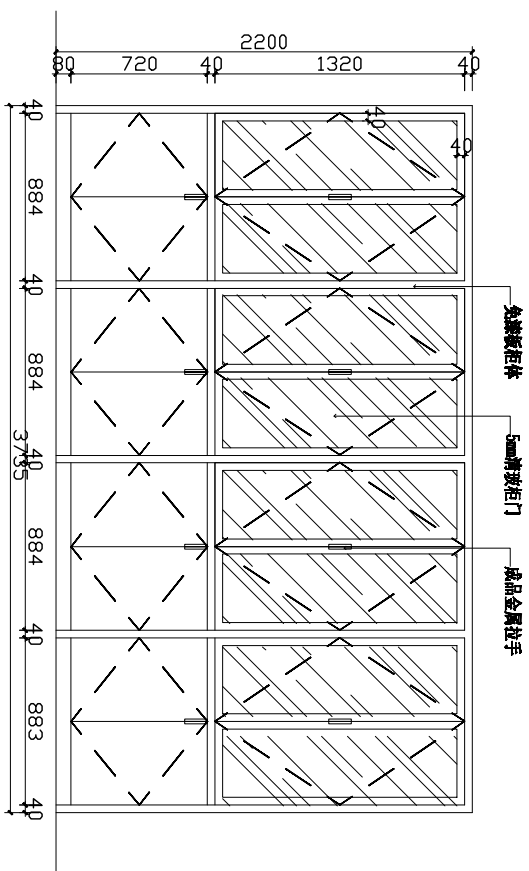

二层留观区高柜立面

版权所有  
施工时请以标注尺寸为准  
如单位标注与标注尺寸不符  
以标注尺寸为准  
This drawing is copyright  
Contractors shall work from figured dimensions only  
Contractors must check all dimensions on site  
Contractors must be reported immediately to architect

Drawing NO 图号

ZS-28

Job NO 项目编号