

一层平面图 1:100  
综合楼


方案一

未盖出图章本图无效

注册签章	出图签章	版本	日期	版本说明	<b>江苏天亿建设工程有限公司</b> Jiangsu Tianyi Construction Engineering Co., Ltd. 建筑设计证书编号: 建筑甲级A132048812	建设单位	平桥小学	设计编号	20240220
		审定	张景茂	蒋悦		工程名称	平桥小学室内深化设计装饰工程		图别
		审核	付文强	陆佳佳			综合楼一层	图号	68
		工程负责人	付文强	陆佳佳				日期	2024.02
		专业负责人	付文强	专业	装饰				

张景茂  
付文强  
蒋悦  
陆佳佳

张景茂  
付文强  
蒋悦  
陆佳佳  
陆佳佳  
陆佳佳

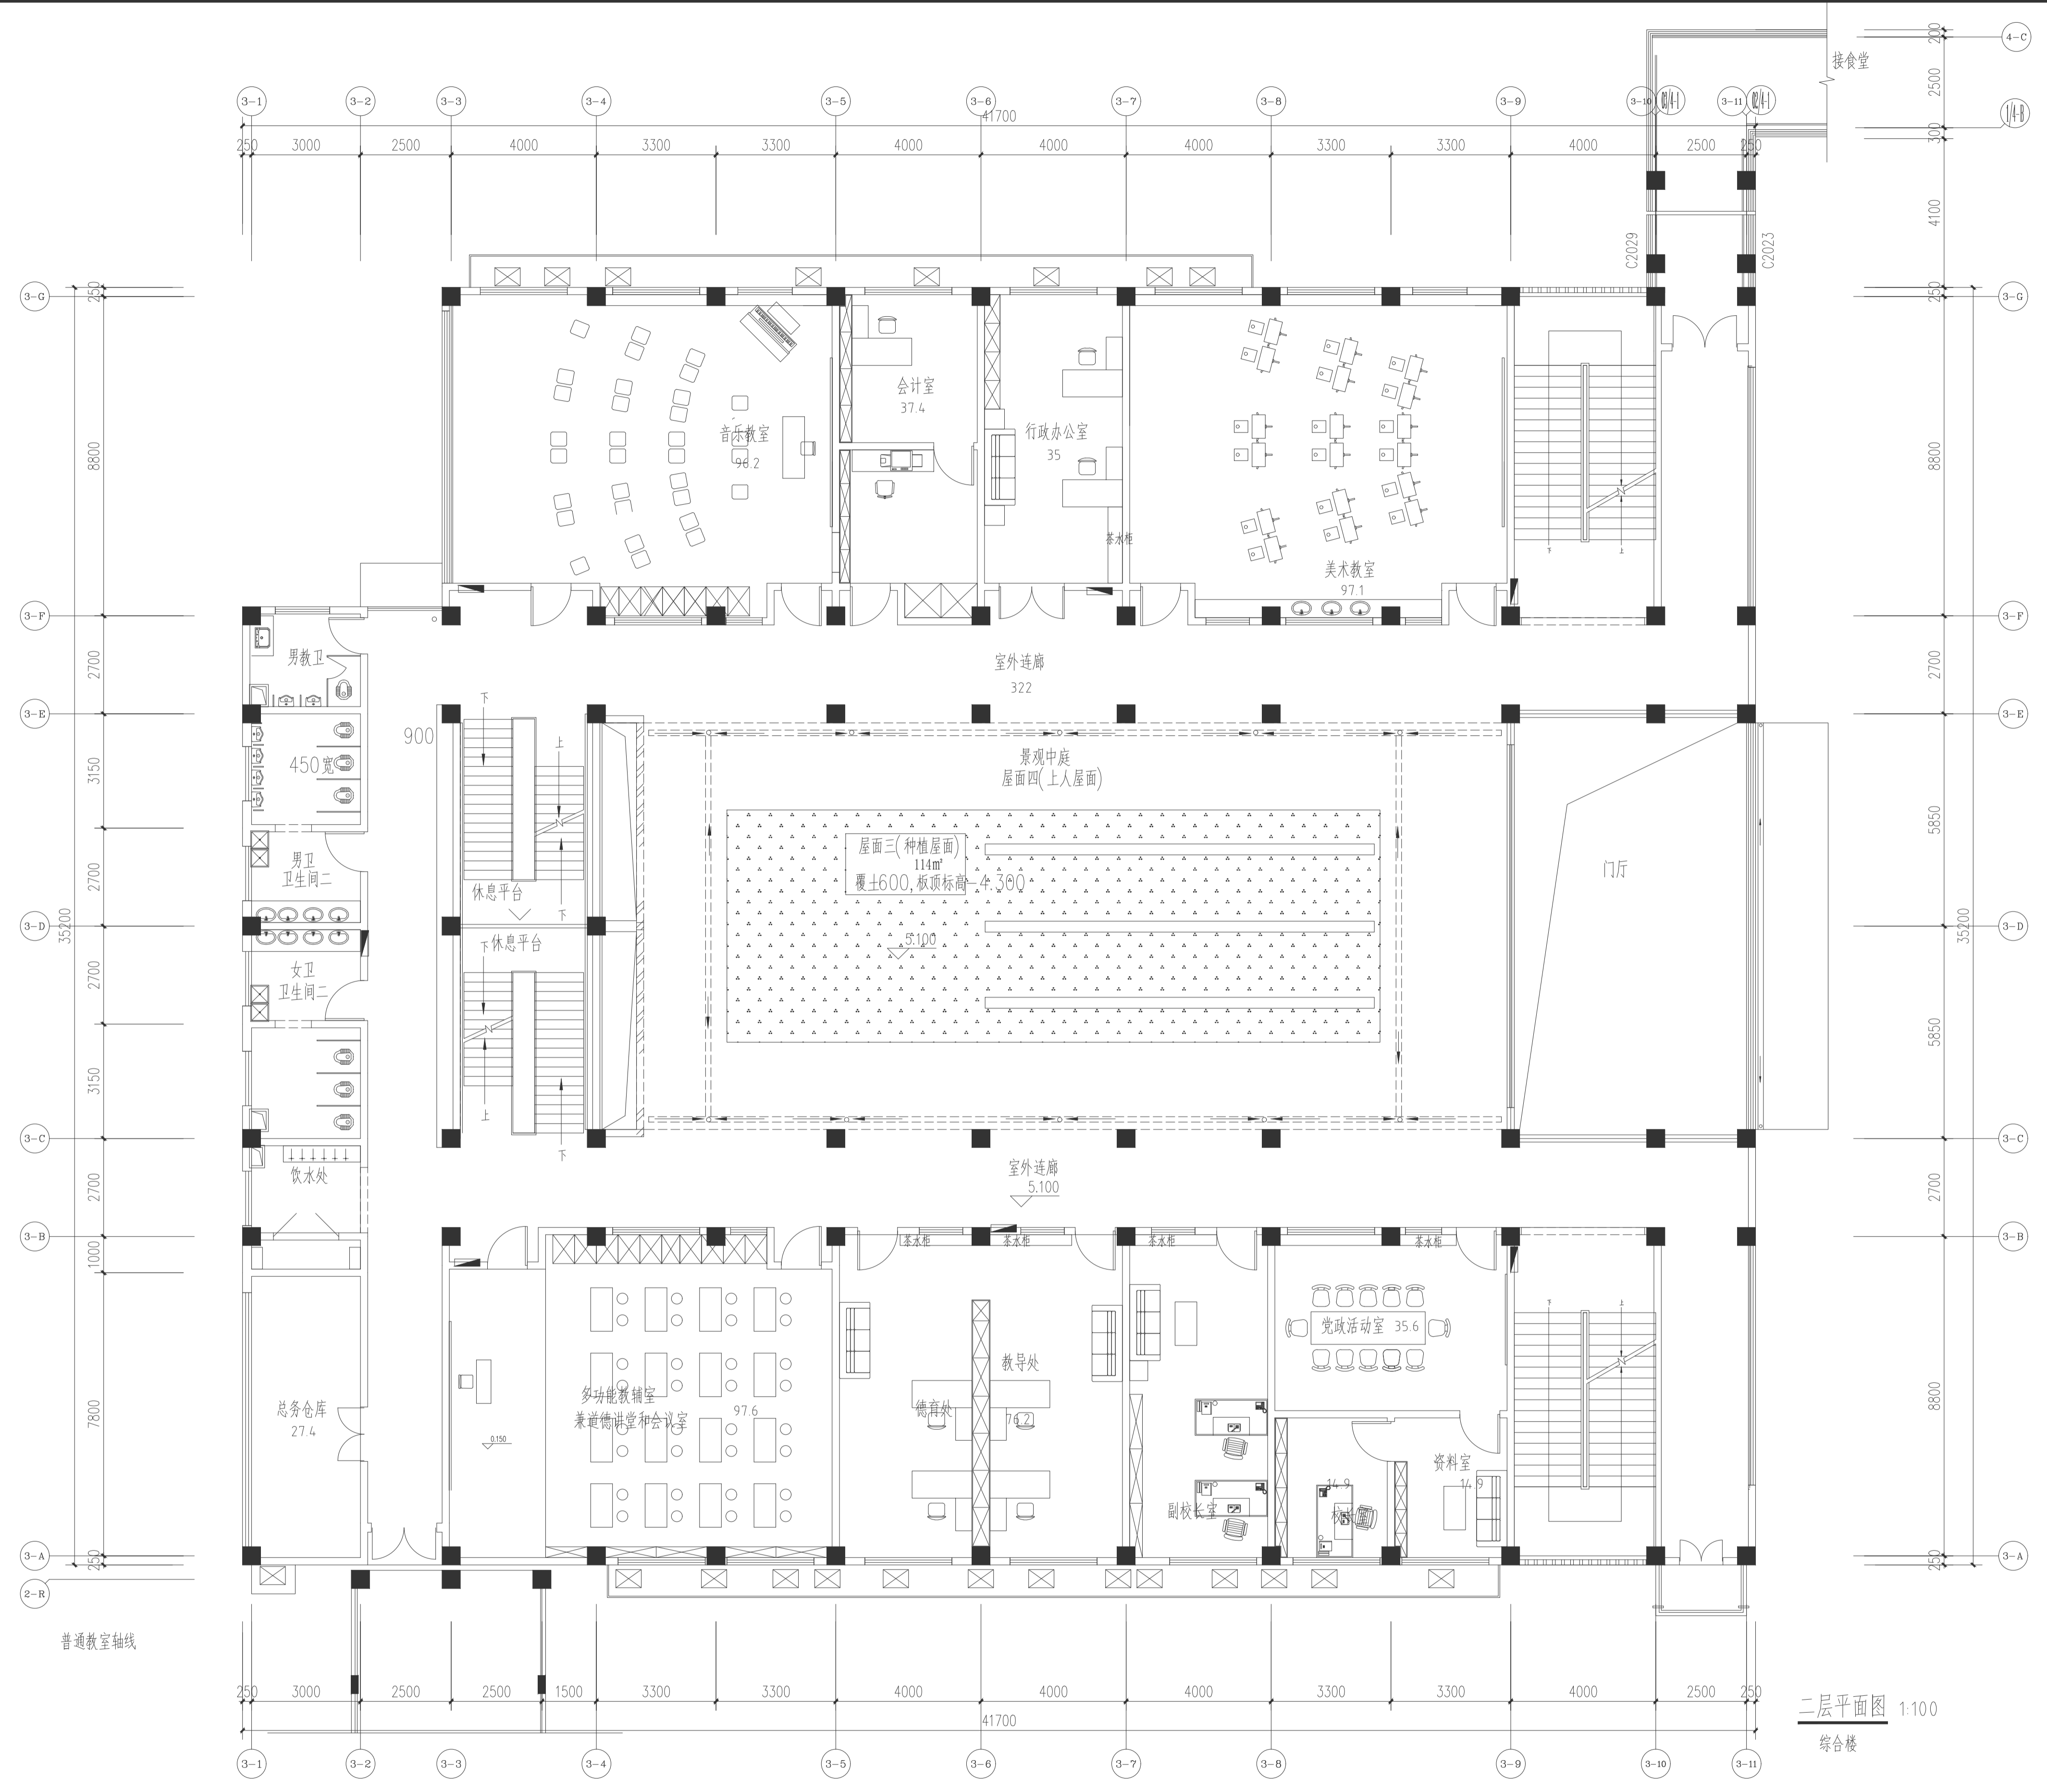

二层平面图 1:100  
综合楼


未盖出图章本图无效

注册签章	出图签章	版本	日期	版本说明	<b>江苏天亿建设工程有限公司</b> Jiangsu Tianyi Construction Engineering Co., Ltd. TIANYI CONSTRUCT 建筑工程设计证书编号: 建筑甲级A132048812	建设单位	平桥小学	设计编号	20240220
		审定	张景茂	张景茂		校对	蒋悦		蒋悦
		审核	付文强	付文强		工程名称	平桥小学室内深化设计装饰工程	图号	69
		工程负责人	付文强	付文强				日期	2024.02
		专业负责人	付文强	付文强					

综合楼二层


图号 69  
日期 2024.02

设计	张景茂
审核	付文强
制图	陆佳佳
专业	装饰
日期	2024.02

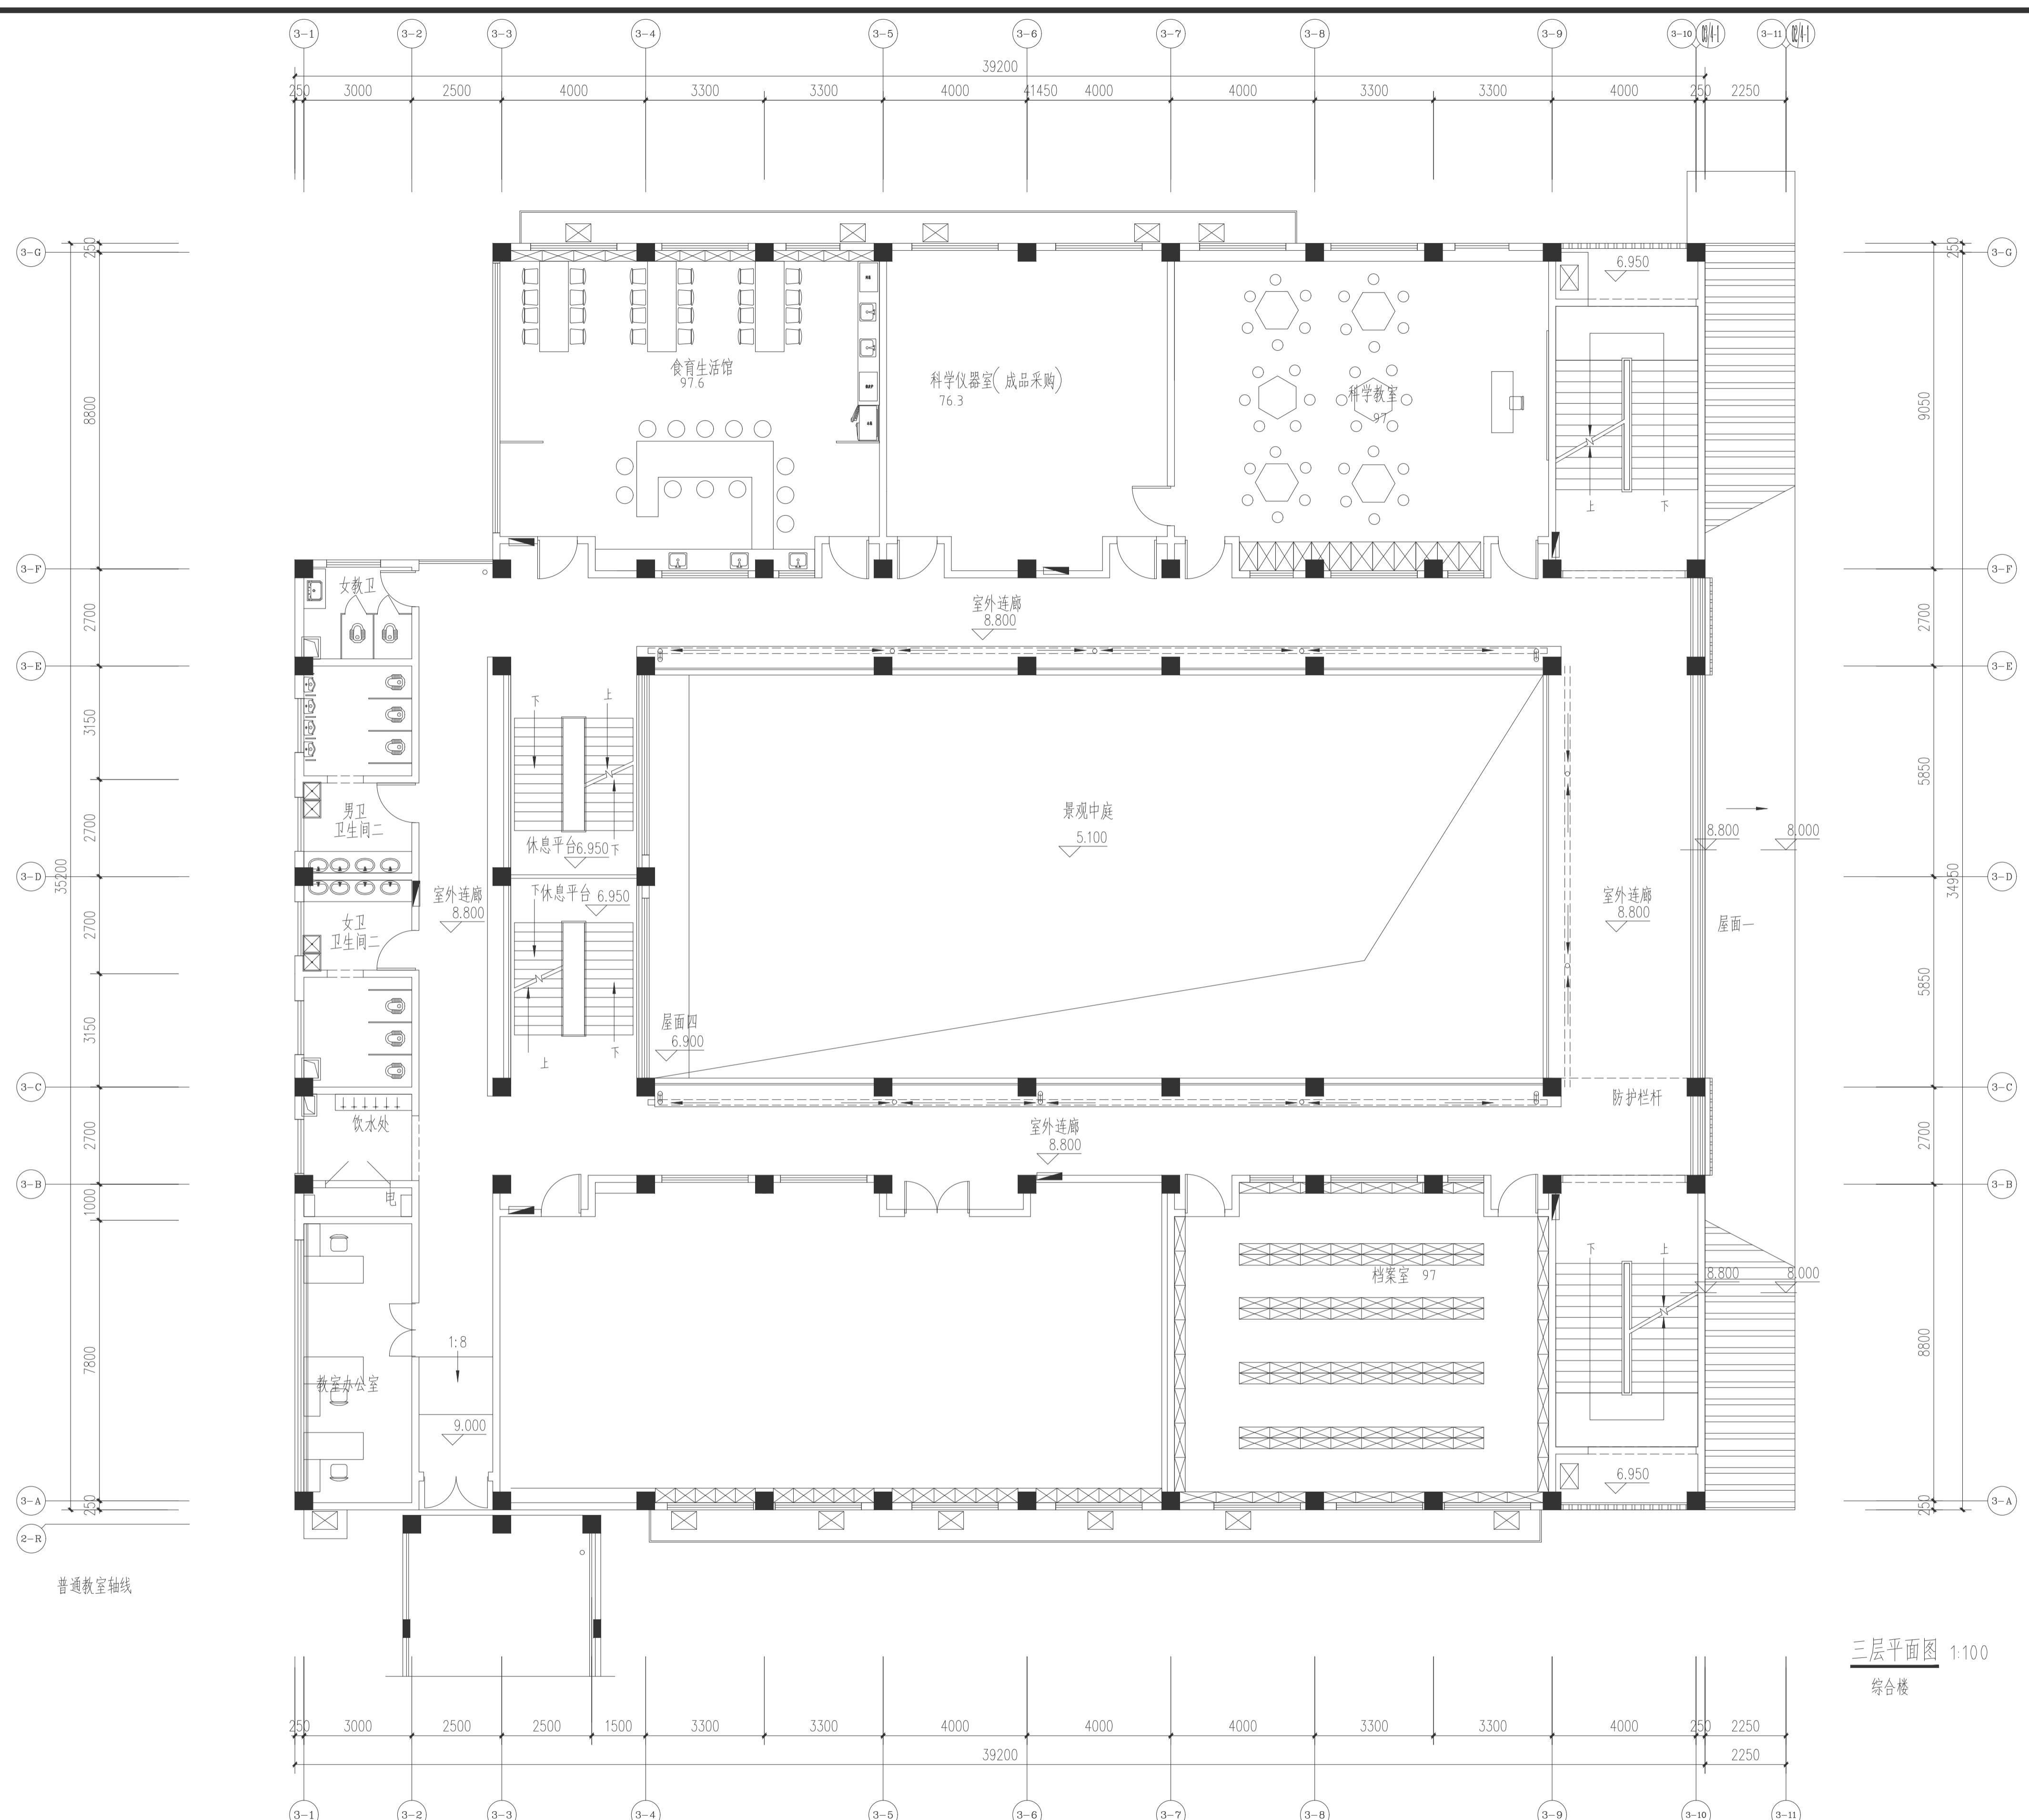


三层平面图 1:100  
综合楼

未盖出图章本图无效

注册签章	版本	日期	版本说明	 <b>江苏天亿建设工程有限公司</b> Jiangsu Tianyi Construction Engineering Co., Ltd. TIANYI CONSTRUCT 建筑工程设计证书编号: 建筑甲级A132048812				建设单位	平桥小学	
	出图签章							工程名称	平桥小学室内深化设计装饰工程	
				审定	张景茂	校对	蒋悦	图别	装饰	
				审核	付文强	设计	陆佳佳	图号	70	
				工程负责人	付文强	制图	陆佳佳	日期	2024.02	
				专业负责人	付文强	专业	装饰			

设计	张景茂
审核	付文强
校对	蒋悦
制图	陆佳佳
专业负责人	付文强
注册建筑师	张景茂

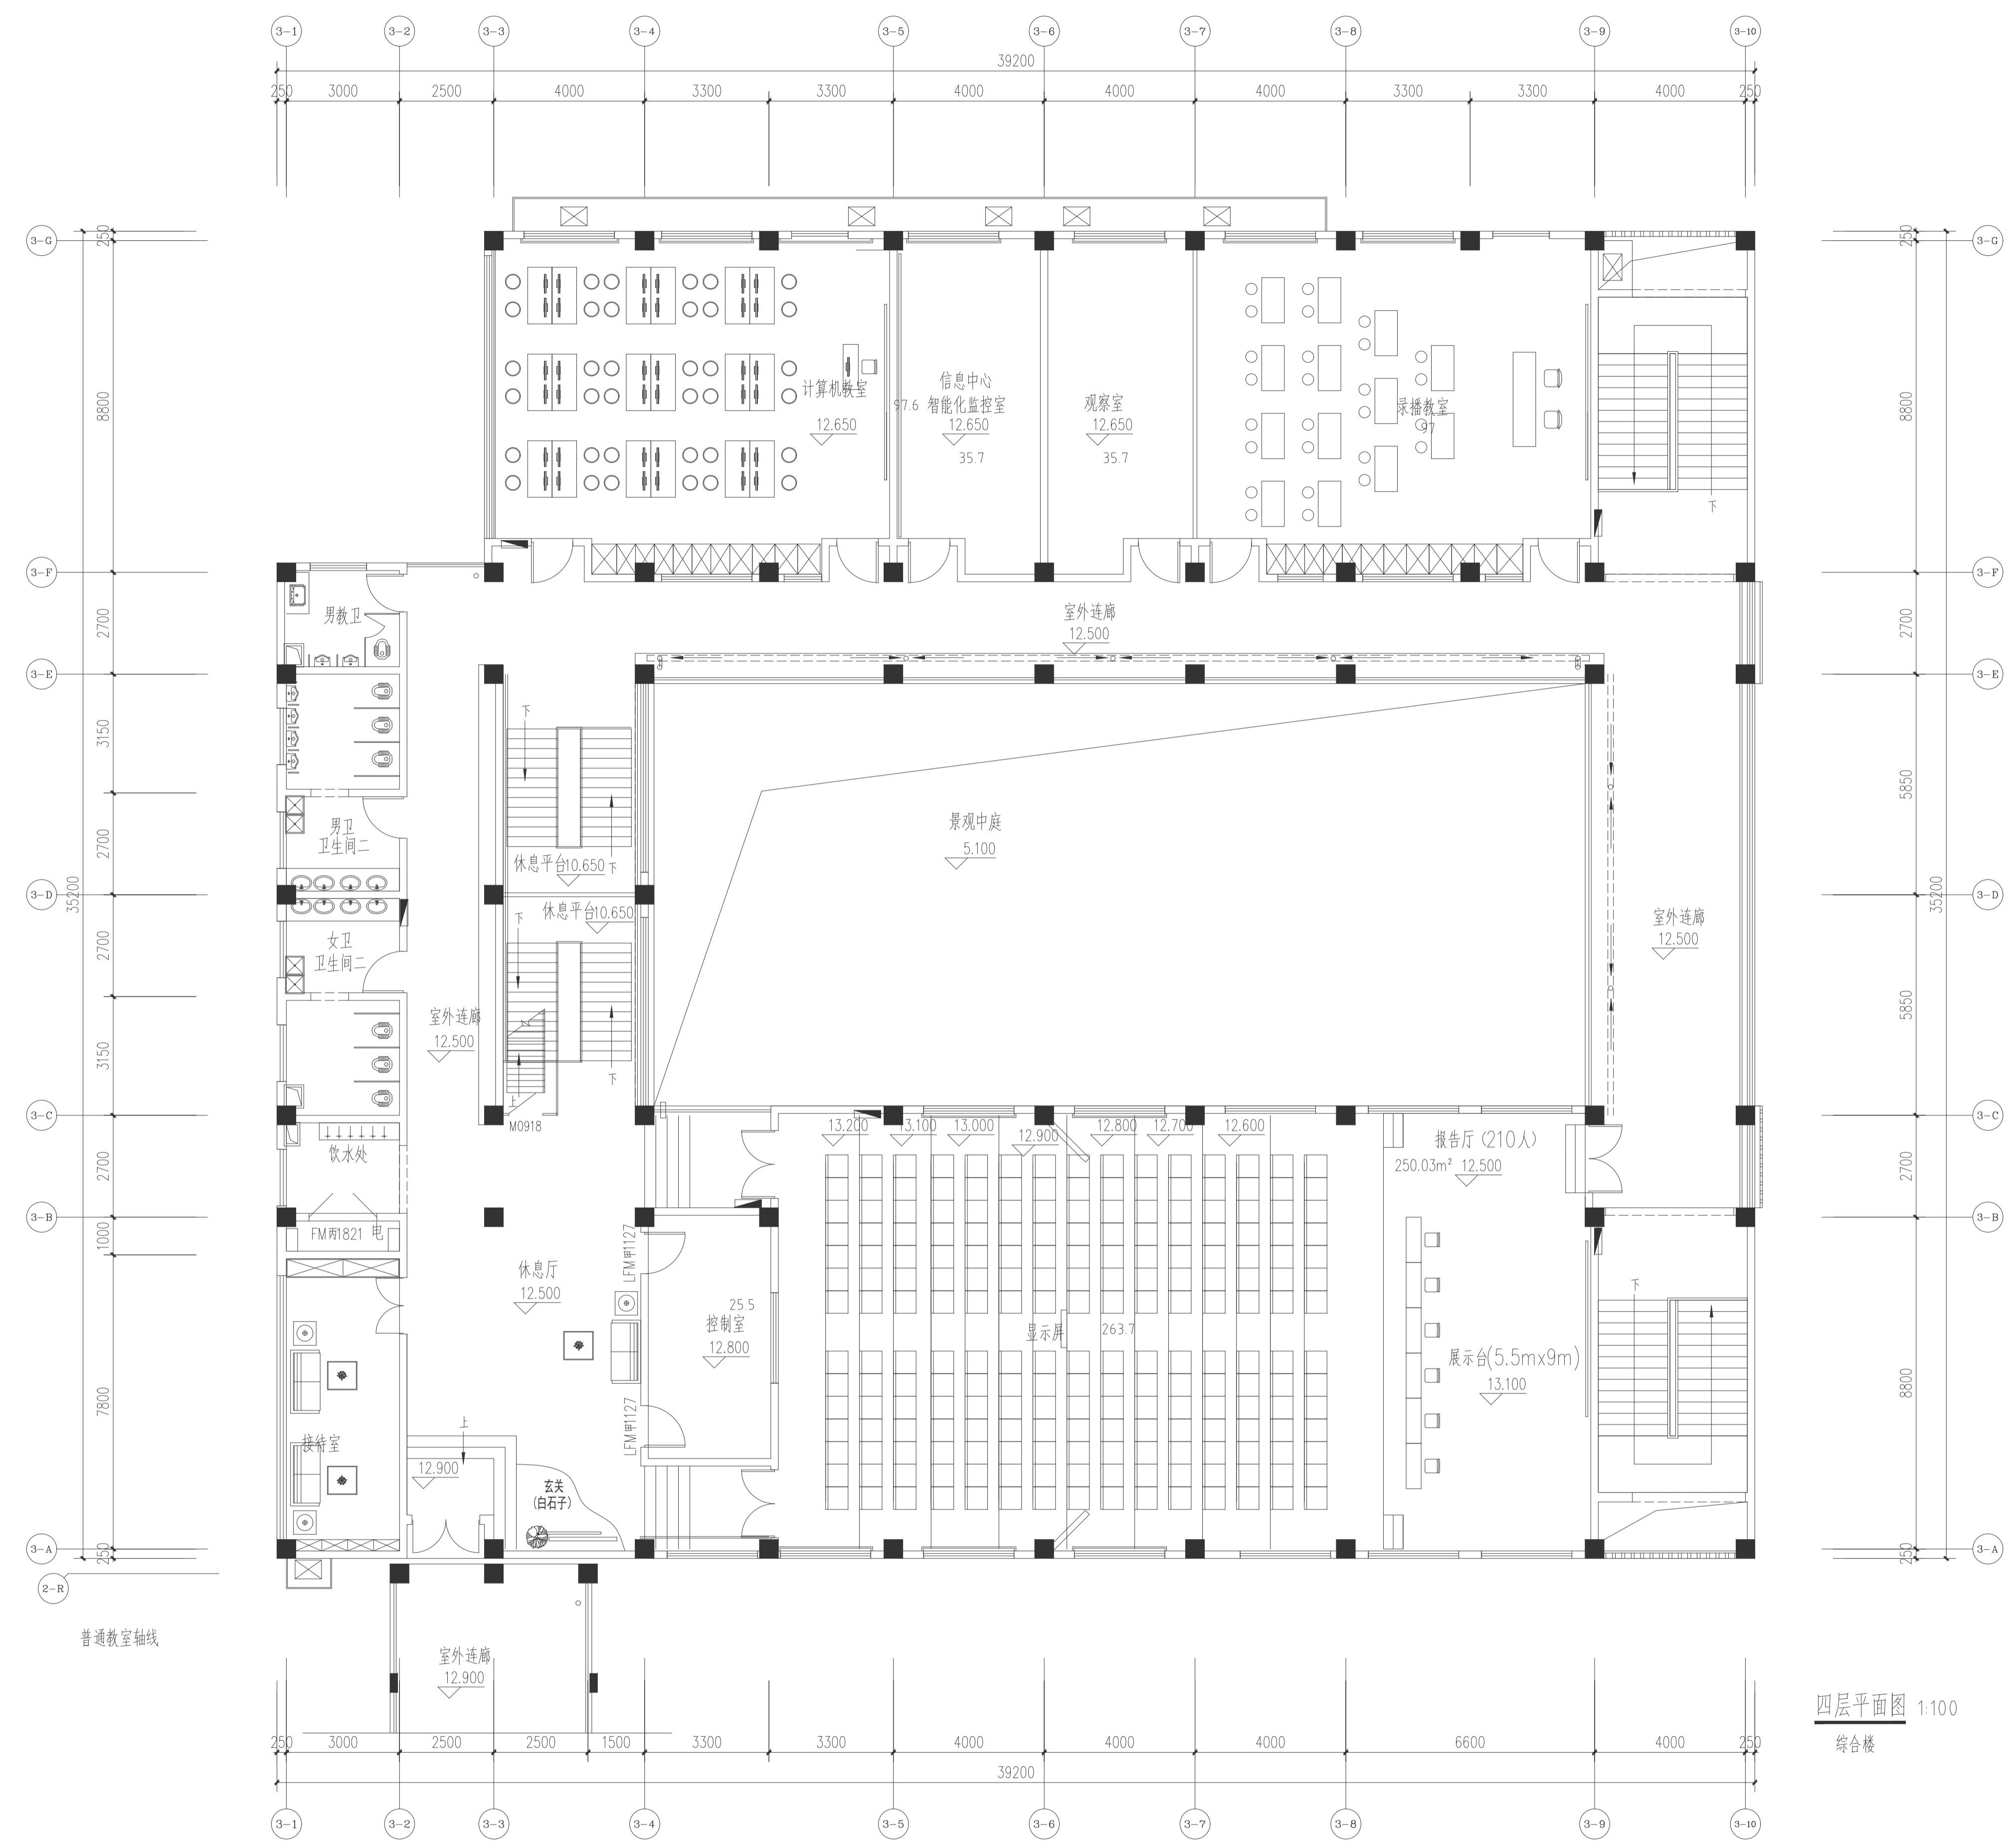

未盖出图章本图无效

注册签章	出图签章	版本	日期	版本说明	<b>江苏天亿建设工程有限公司</b> Jiangsu Tianyi Construction Engineering Co., Ltd. TIANYI CONSTRUCT 建筑工程设计证书编号: 建筑甲级A132048812	建设单位	平桥小学		
		审定	张景茂	张景茂		校对	蒋悦	蒋悦	设计编号
		审核	付文强	付文强	设计	陆佳佳	陆佳佳	图别	装施
		工程负责人	付文强	付文强	制图	陆佳佳	陆佳佳	图号	71
		专业负责人	付文强	付文强	专业	装施	装施	日期	2024.02