



姓名: 日期: 专业: 暖通电气 弱电 给排水

龙海设计


龙海建设集团有限公司

LONGHAI CONSTRUCTION GROUP CO., LTD

建设工程设计甲级证书编号: A1320472-4

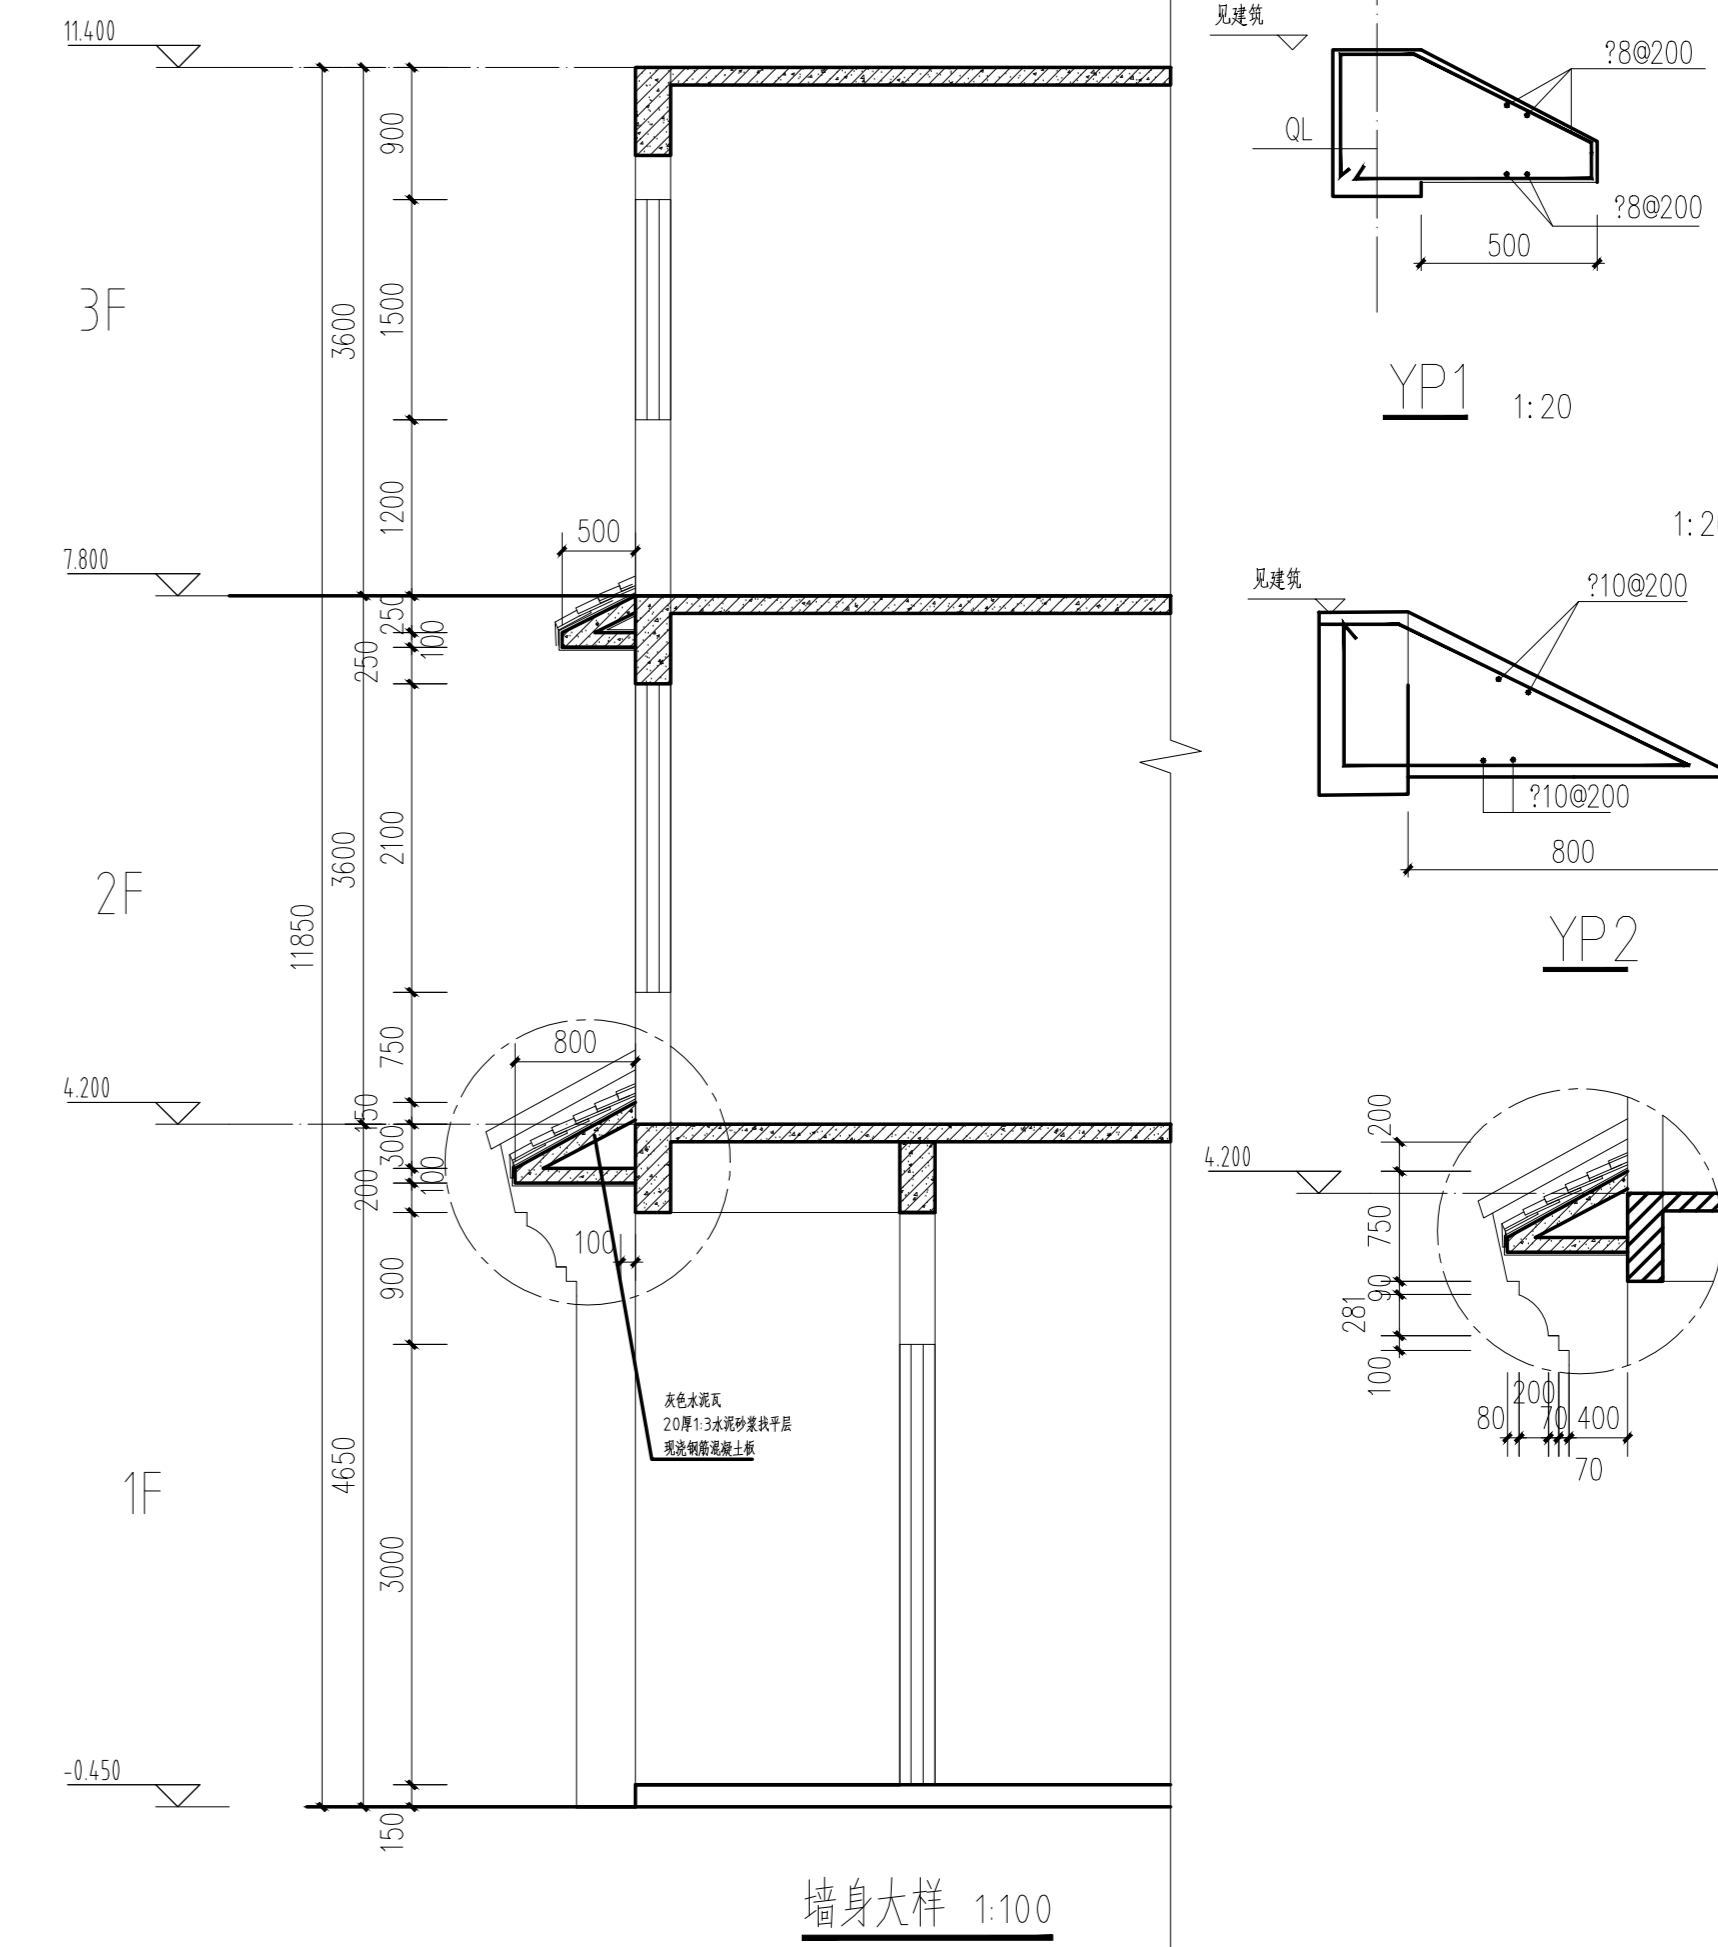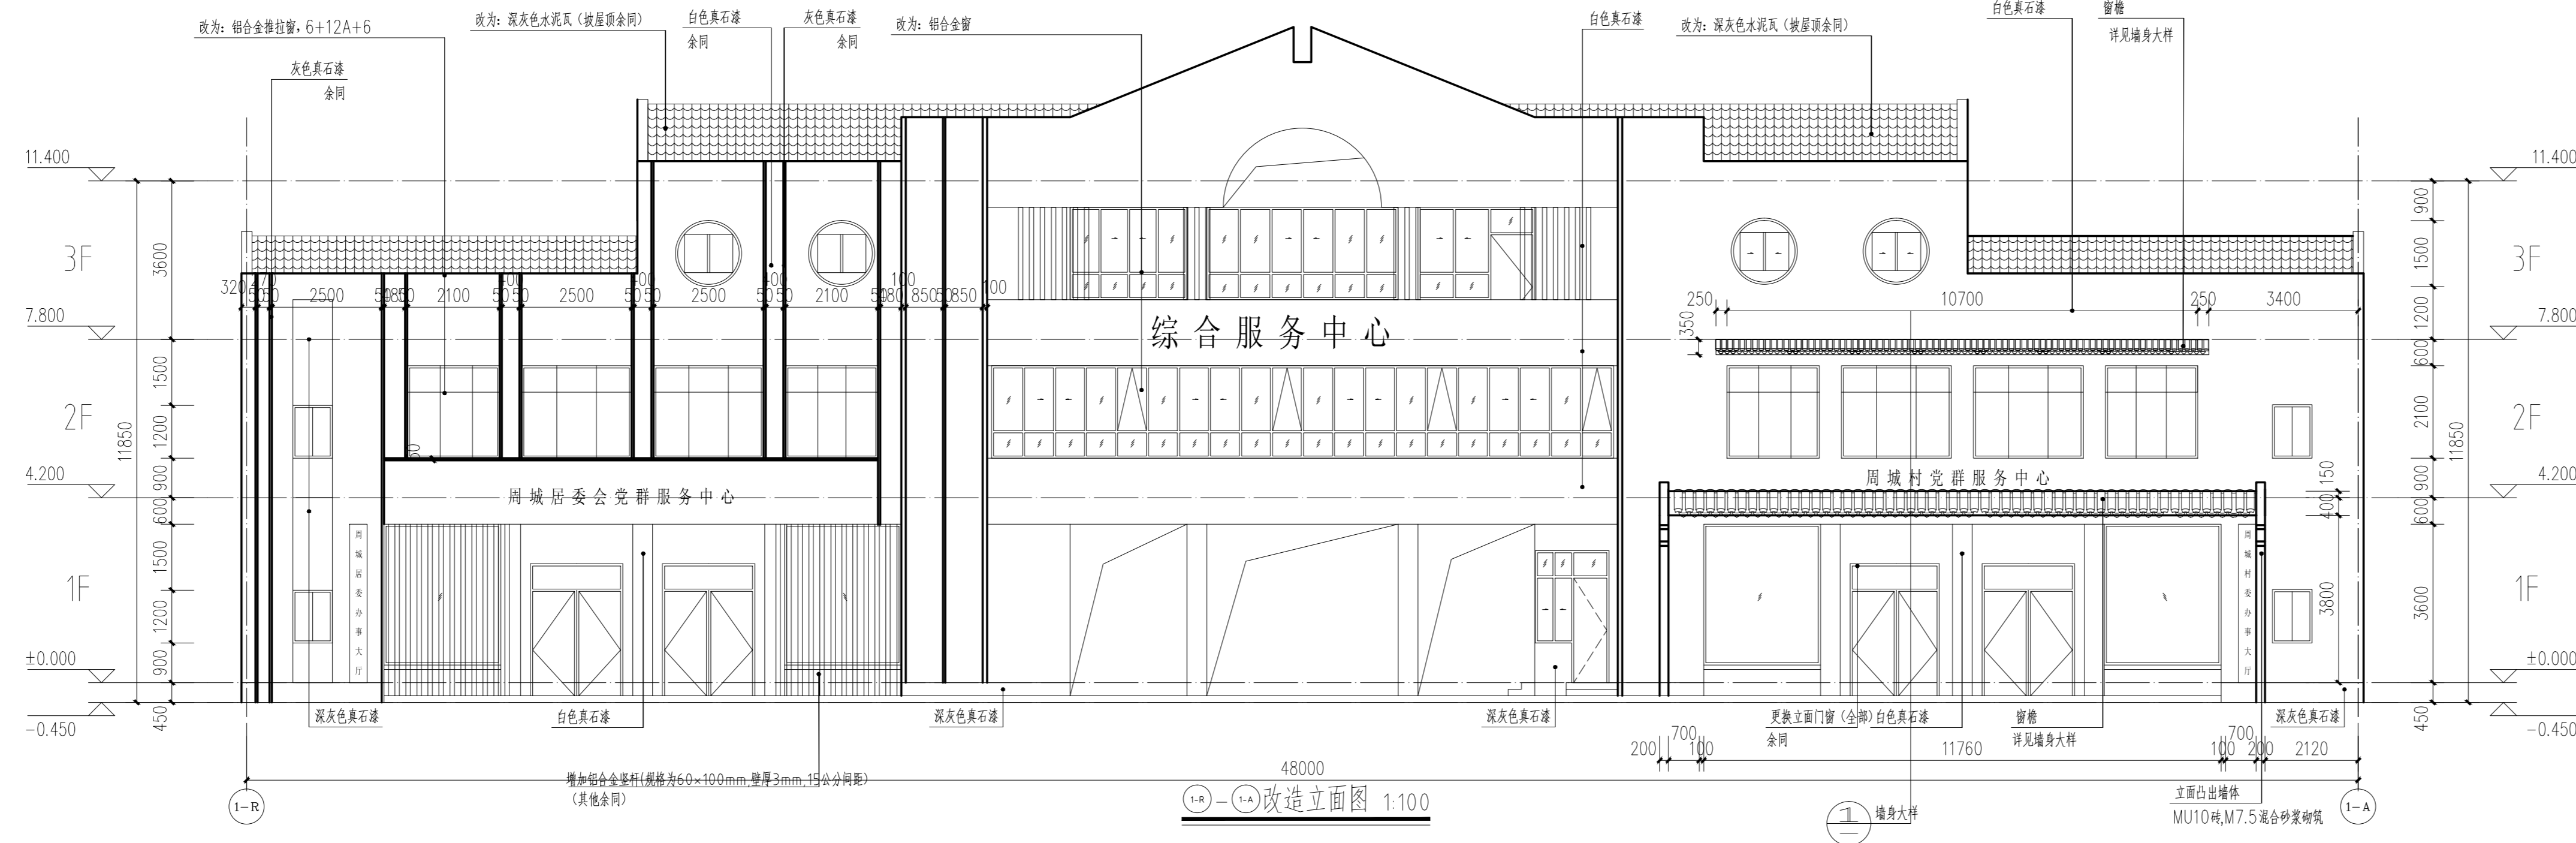

- 建筑立面改造内容:
1. 外墙马赛克砖清洗, 替换为真石漆, 颜色搭配详见立面 (其余立面统一)
  2. 拆除广告牌
  3. 立面增加铝合金竖杆 (规格为60\*100mm, 壁厚3mm, 15公分间距), 立面增加造型, 窗檐详见墙身大样
  4. 原有塑钢窗全部更换为铝合金推拉窗6+12A+6
  5. 原主入口处卷连门替换为铝合金平开门 (12厚安全玻璃地弹簧门)
  6. 部分窗户用砖墙封闭 (详见立面)
  7. 坡屋顶所有红色瓦屋面替换为灰色瓦屋面, 原屋面防水层铲除后新做3mm厚SBS

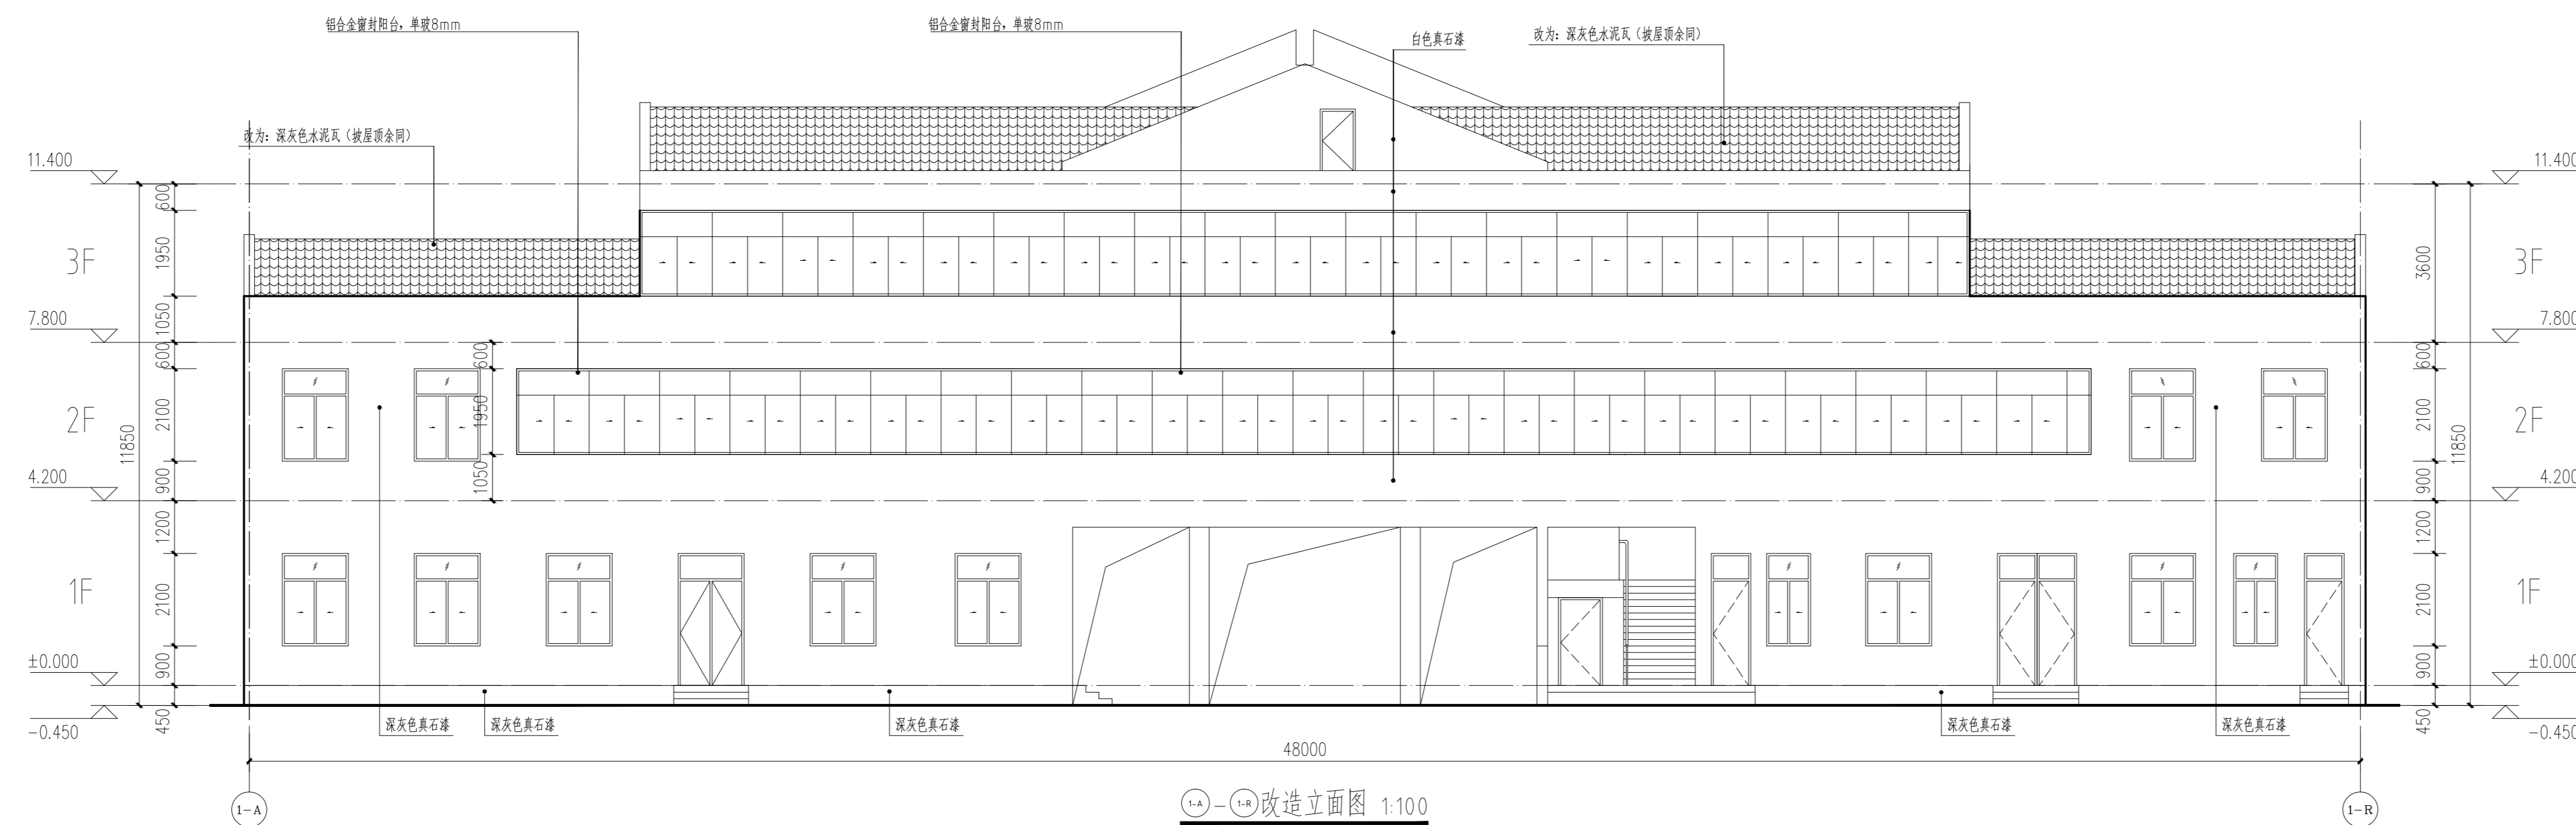

- 建筑立面改造内容:
1. 外墙马赛克砖清洗, 替换为真石漆, 颜色搭配详见立面 (其余立面统一)
  2. 二, 三层走廊铝合金窗封阳台, 单玻8mm
  3. 原有塑钢窗不拆, 维修处理。
  4. 增加两扇防盗门 (样式由甲方选用)
  5. 窗改门, 位置不变, 增加台阶, 做法详见12J003 室外工程-B1-2B
  6. 入口门厅柱子, 大理石包柱。
  7. 坡屋顶所有红色瓦屋面替换为灰色瓦屋面, 原屋面防水层铲除后新做3mm厚SBS

合作单位

出图专用章

注册执业章

建设单位 溧阳市社渚镇人民政府

项目名称 周城镇老幼教中心大楼修缮工程

改造立面图  
改造立面图

此图纸必须经审查机构  
审查合格盖章后方可施工

审定	梅凯译	梅凯译
项目负责	石建乐	石建乐
审核	石建乐	石建乐
专业负责	石建乐	石建乐
校对	虞自强	虞自强
设计	陈建锋	陈建锋
专业	建筑	阶段 施工图
比例		图号 13
日期	2024	设计号