

日期
姓名
专业
暖通
电气
弱电
日期
姓名
专业
建筑
结构
给排水

龙海设计

龙海建设集团有限公司

LONGHAI CONSTRUCTION GROUP CO., LTD

建设工程设计甲级证书编号: A1320472-4

合作单位

出图专用章

注册执业章


建设单位 溧阳市社渚镇人民政府

项目名称 周城镇老幼教中心大楼修缮工程

图纸名称 二层改造平面图

此图纸必须经审查机构
审查合格盖章后方可施工

审定	梅凯译	梅凯译
项目负责	石建乐	石建乐
审核	石建乐	石建乐
专业负责	石建乐	石建乐
校对	虞自强	虞自强
设计	陈建锋	陈建锋
专业	建筑	阶段 施工图
比例		图号 10
日期	2024	设计号

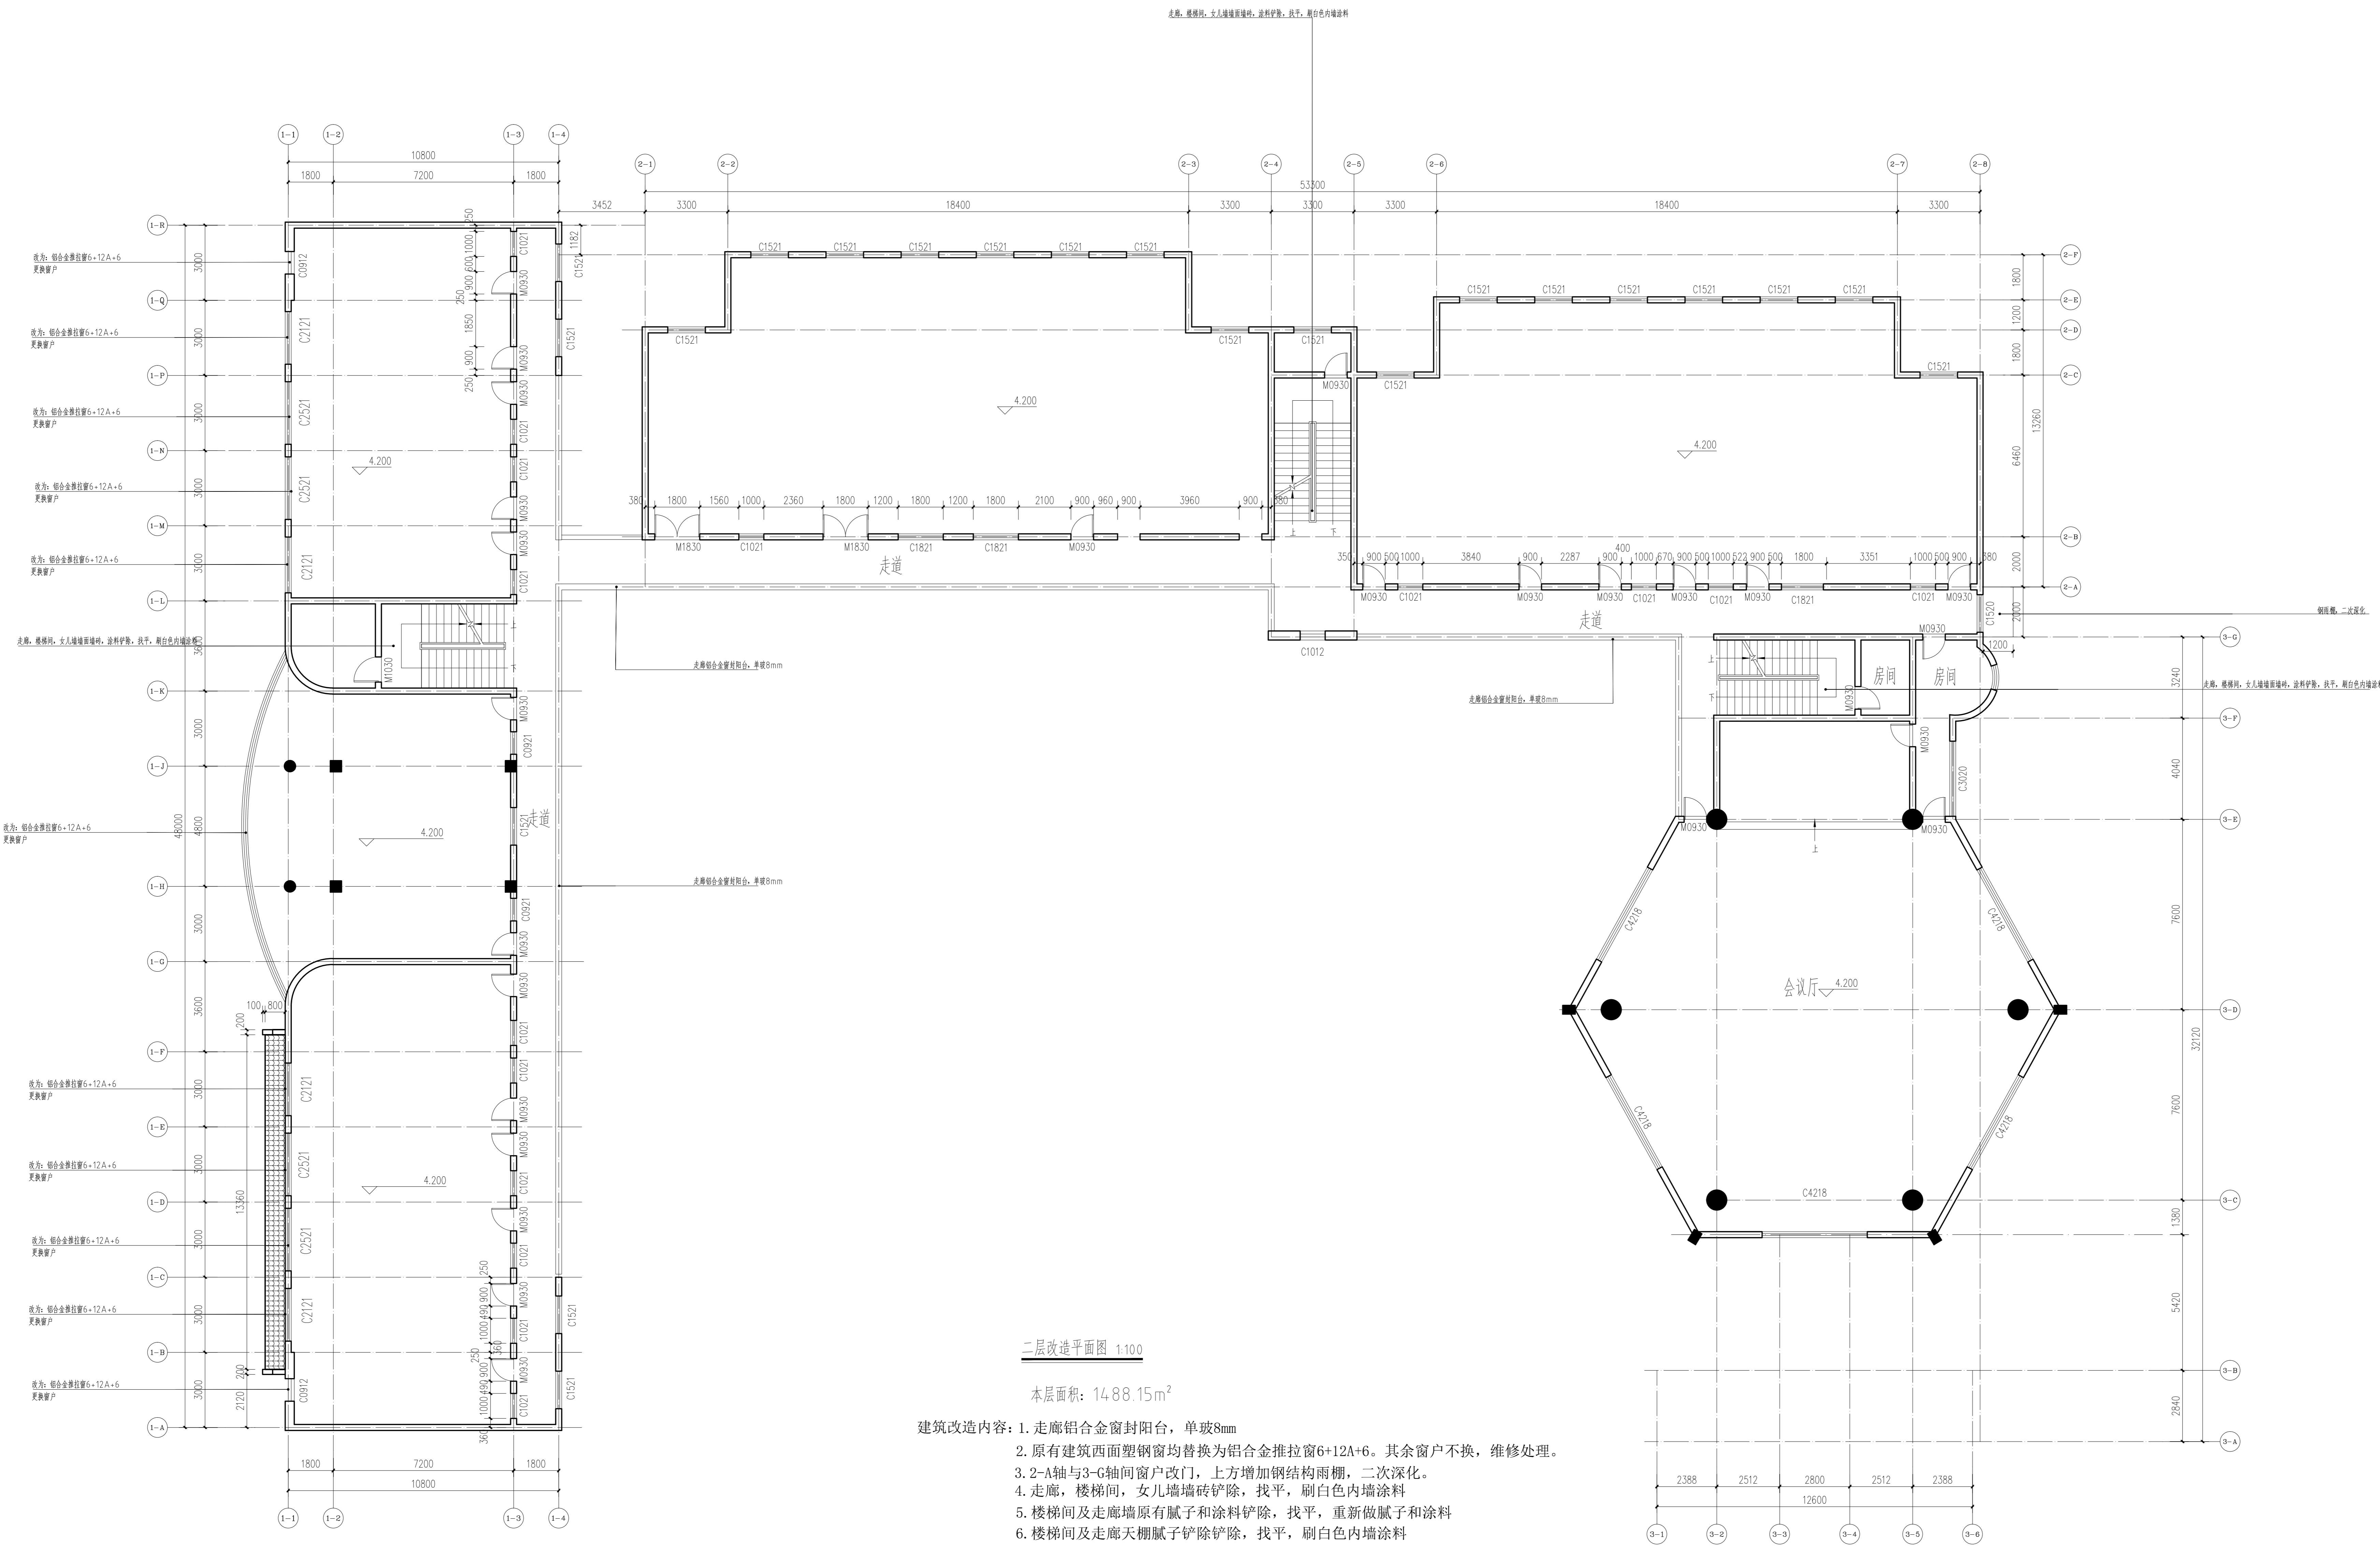

二层改造平面图 1:100

本层面积: 1488.15m²

- 建筑改造内容:
1. 走廊铝合金窗封阳台, 单玻8mm
 2. 原有建筑西面塑钢窗均替换为铝合金推拉窗6+12A+6。其余窗户不换, 维修处理。
 3. 2-A轴与3-G轴间窗户改门, 上方增加钢结构雨棚, 二次深化。
 4. 走廊, 楼梯间, 女儿墙墙砖铲除, 找平, 刷白色内墙涂料
 5. 楼梯间及走廊墙原有腻子及涂料铲除, 找平, 重新做腻子和涂料
 6. 楼梯间及走廊天棚腻子铲除铲除, 找平, 刷白色内墙涂料