


姓名 日期  
 专业 暖通 电气 弱电  
 姓名 日期  
 专业 建筑 结构 给排水

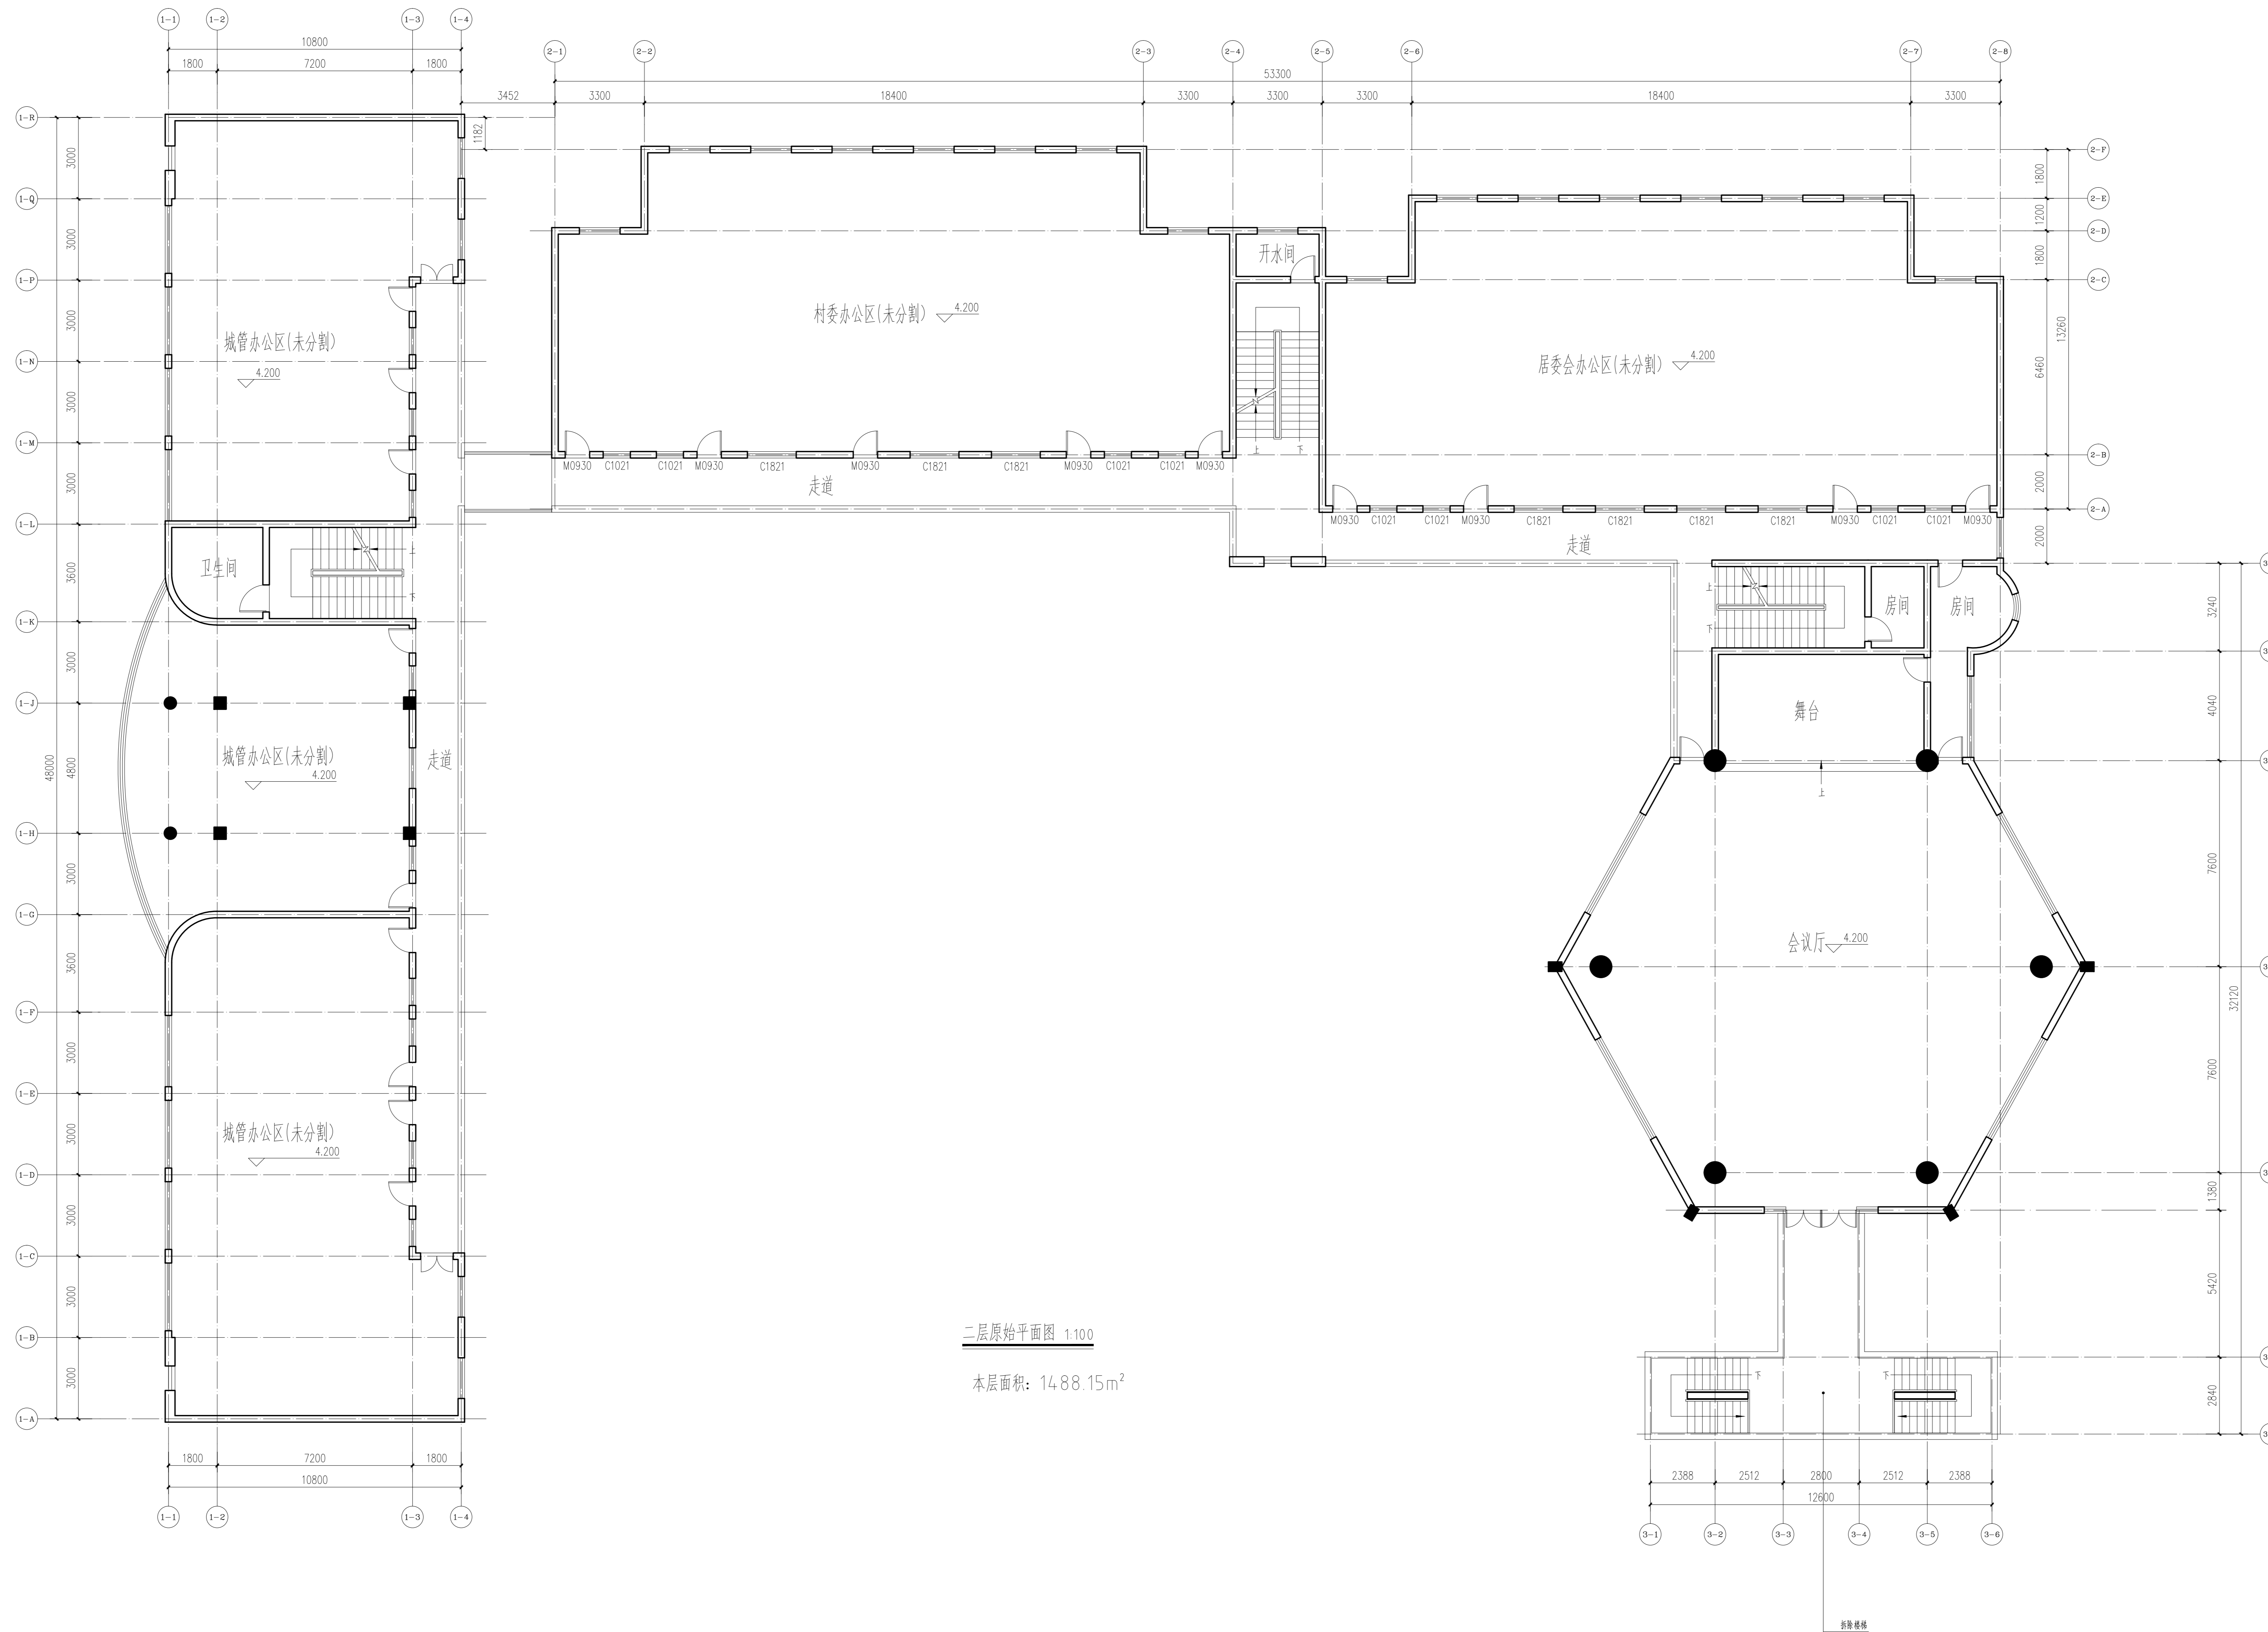

二层原始平面图 1:100  
 本层面积: 1488.15m<sup>2</sup>

龙海设计

龙海建设集团有限公司

LONGHAI CONSTRUCTION GROUP CO., LTD

建设工程设计甲级证书编号: A13204724

合作单位

出图专用章

注册执业章

建设单位 溧阳市社渚镇人民政府

项目名称 周集镇老幼教中心大楼修缮工程

图纸名称 二层原始平面图

此图纸必须经审查机构  
 审查合格盖章后方可施工

审定	梅凯译	梅凯译
项目负责	石建乐	石建乐
审核	石建乐	石建乐
专业负责	石建乐	石建乐
校对	虞自强	虞自强
设计	陈建锋	陈建锋
专业	建筑	阶段 施工图
比例		图号 04
日期	2024	设计号