


姓名日期
专业暖通弱电
姓名日期
专业建筑给排水

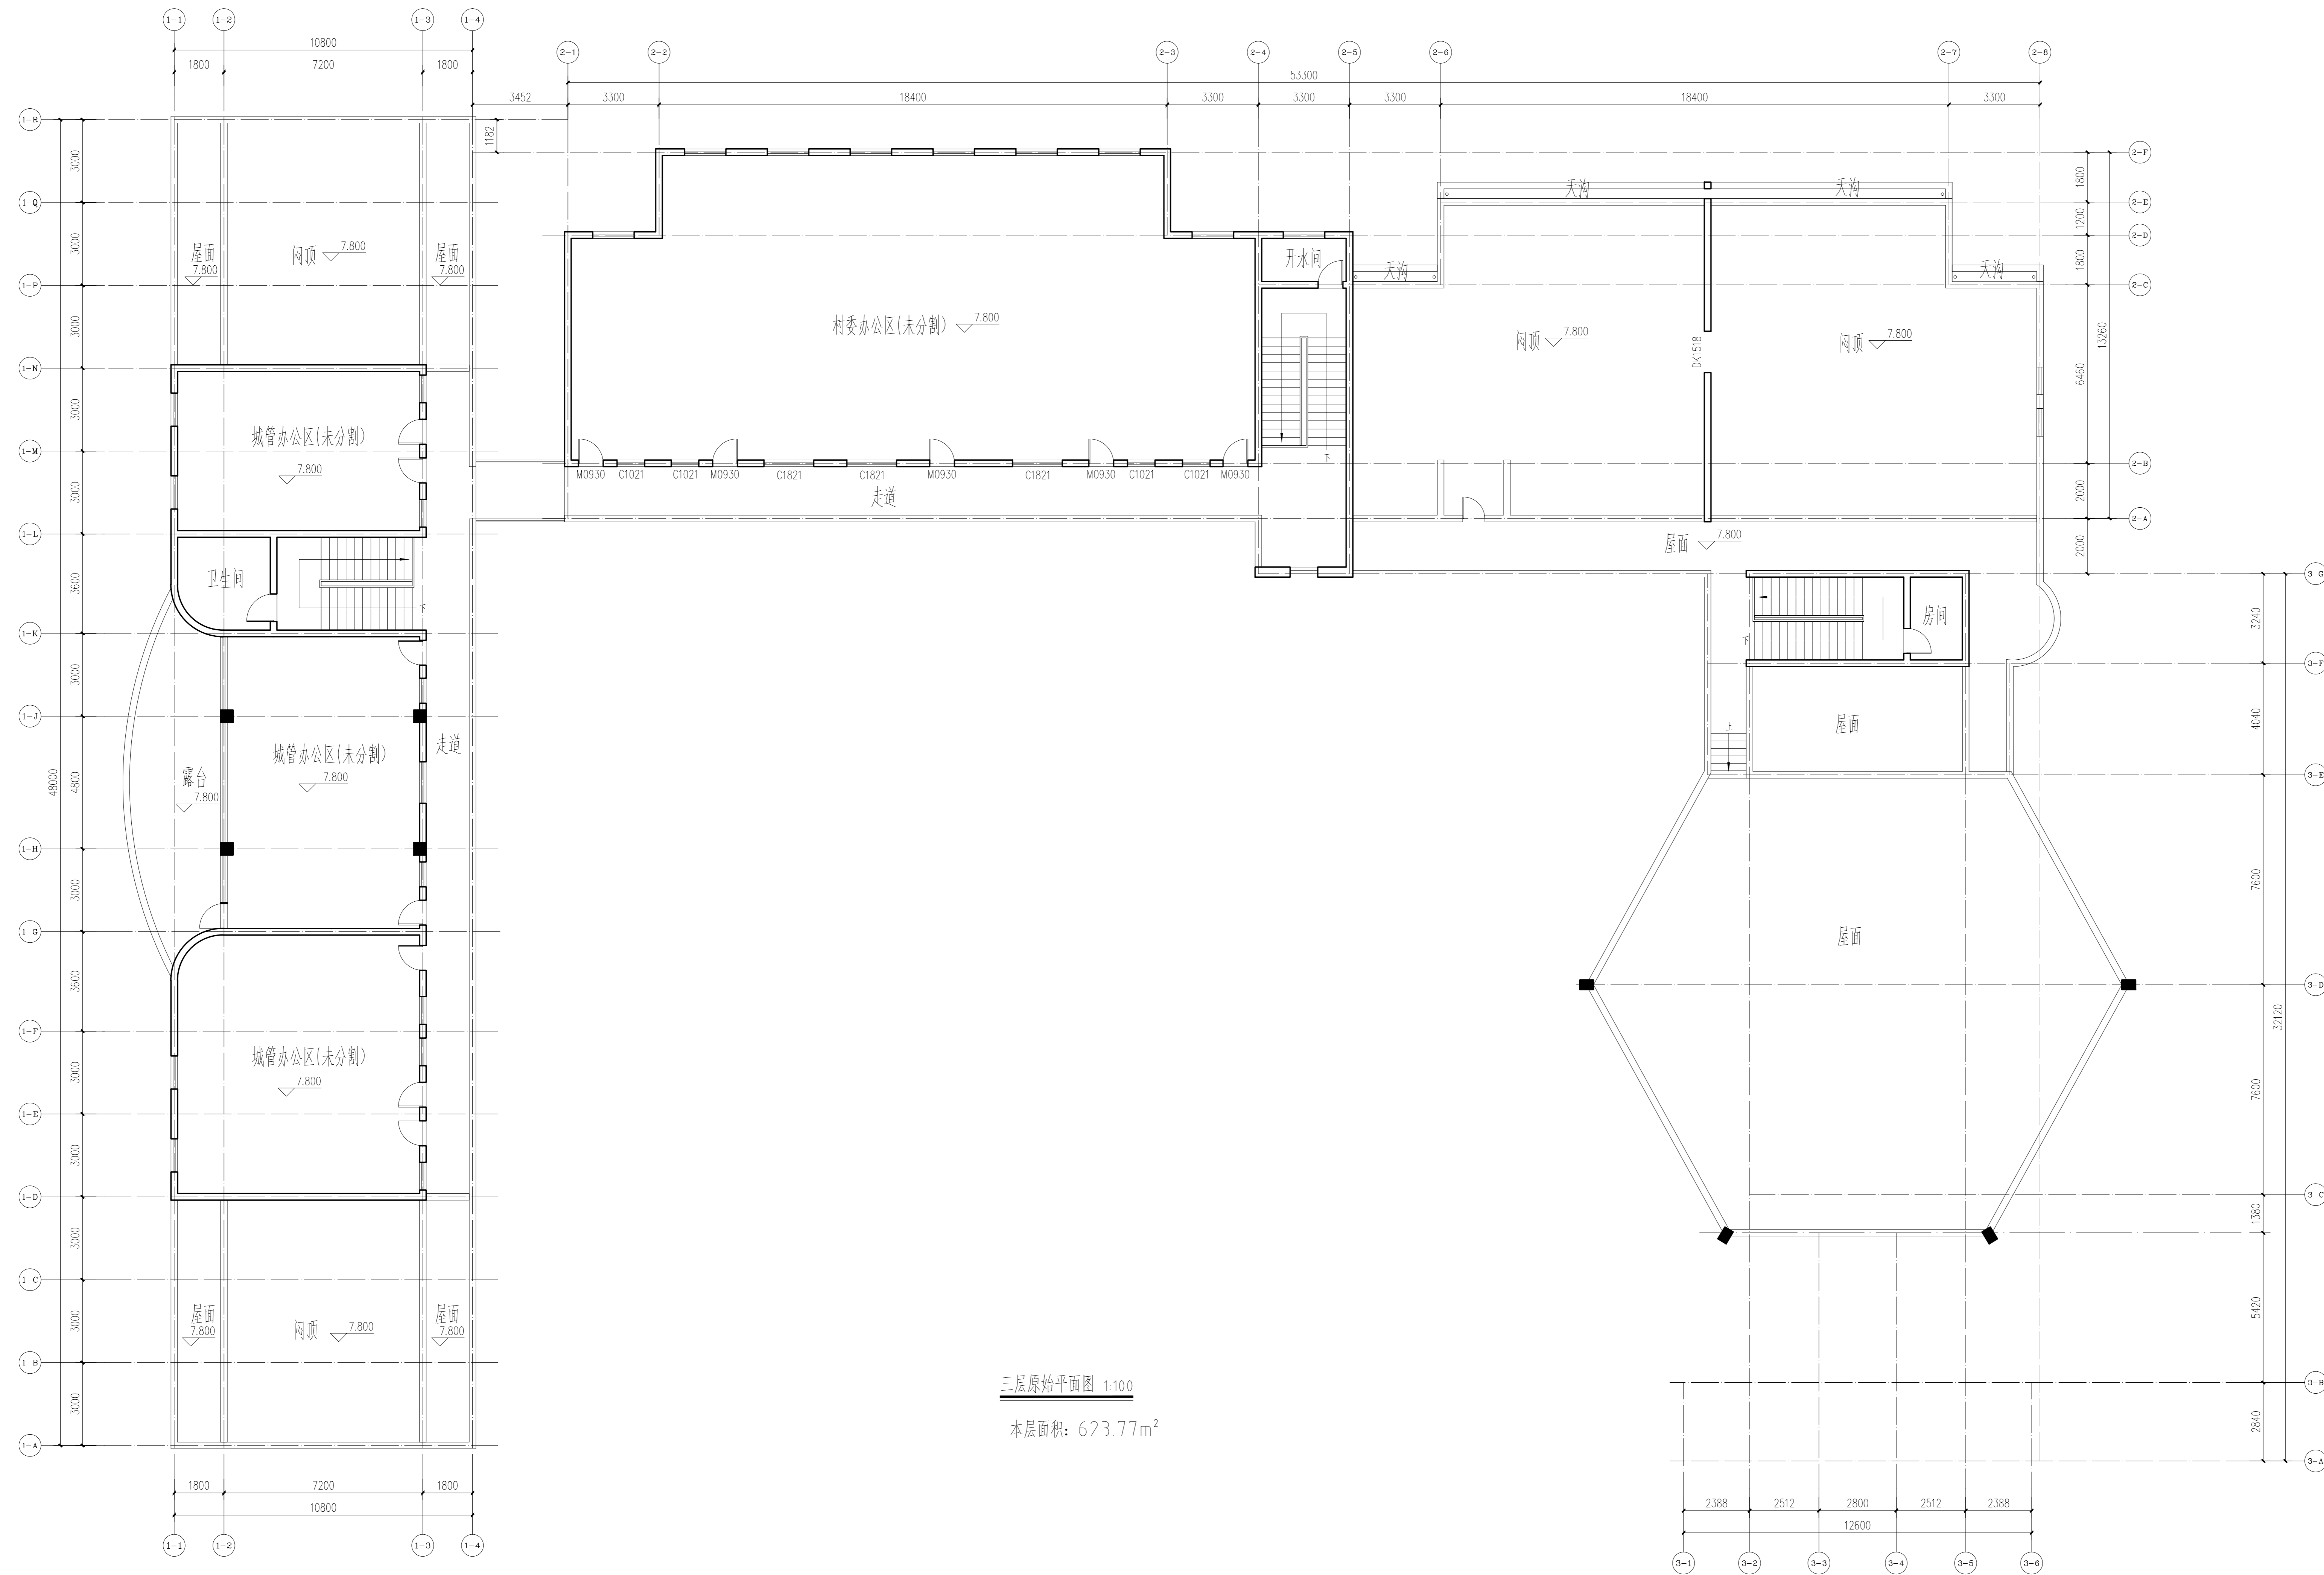

三层原始平面图 1:100
本层面积: 623.77m²



龙海设计
龙海建设集团有限公司

LONGHAI CONSTRUCTION GROUP CO., LTD

建设工程设计甲级证书编号: A13204724

合作单位

出图专用章

注册执业章

建设单位 溧阳市社渚镇人民政府

项目名称 周集镇老幼教中心大楼修缮工程

图纸名称 三层原始平面图

此图纸必须经审查机构
审查合格盖章后方可施工

审定	梅凯译	梅凯译
项目负责	石建乐	石建乐
审核	石建乐	石建乐
专业负责	石建乐	石建乐
校对	虞自强	虞自强
设计	陈建锋	陈建锋
专业	建筑	阶段 施工图
比例		图号 05
日期	2024	设计号