



日期		姓名	
专业	暖通	姓名	
专业	电气	姓名	
专业	弱电	姓名	
专业	给排水	姓名	
专业	建筑	姓名	
专业	结构	姓名	
专业	给排水	姓名	



龙海建设集团有限公司

LONGHAI CONSTRUCTION GROUP CO., LTD

建设工程设计甲级证书编号: A13204724

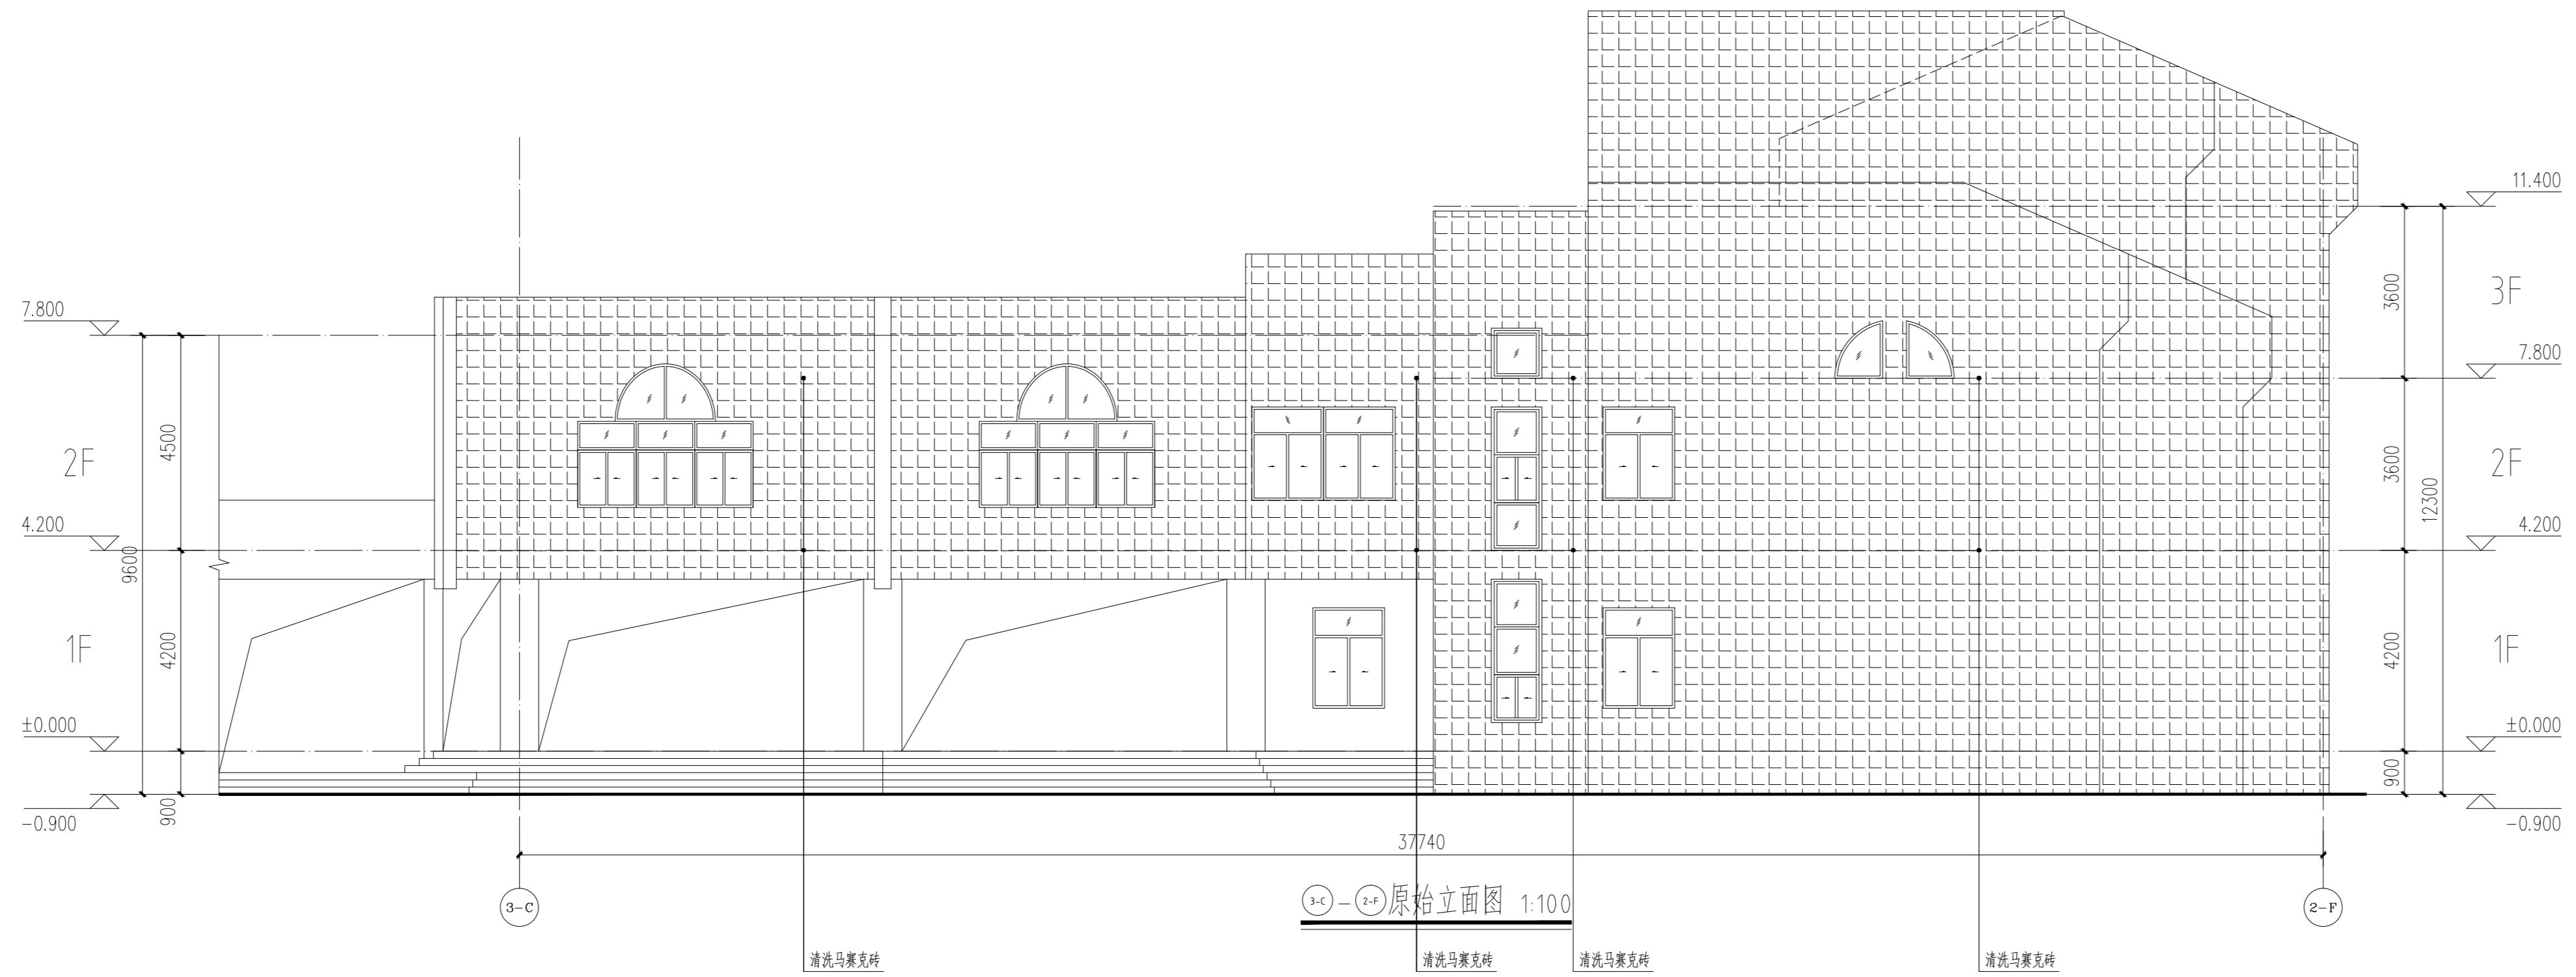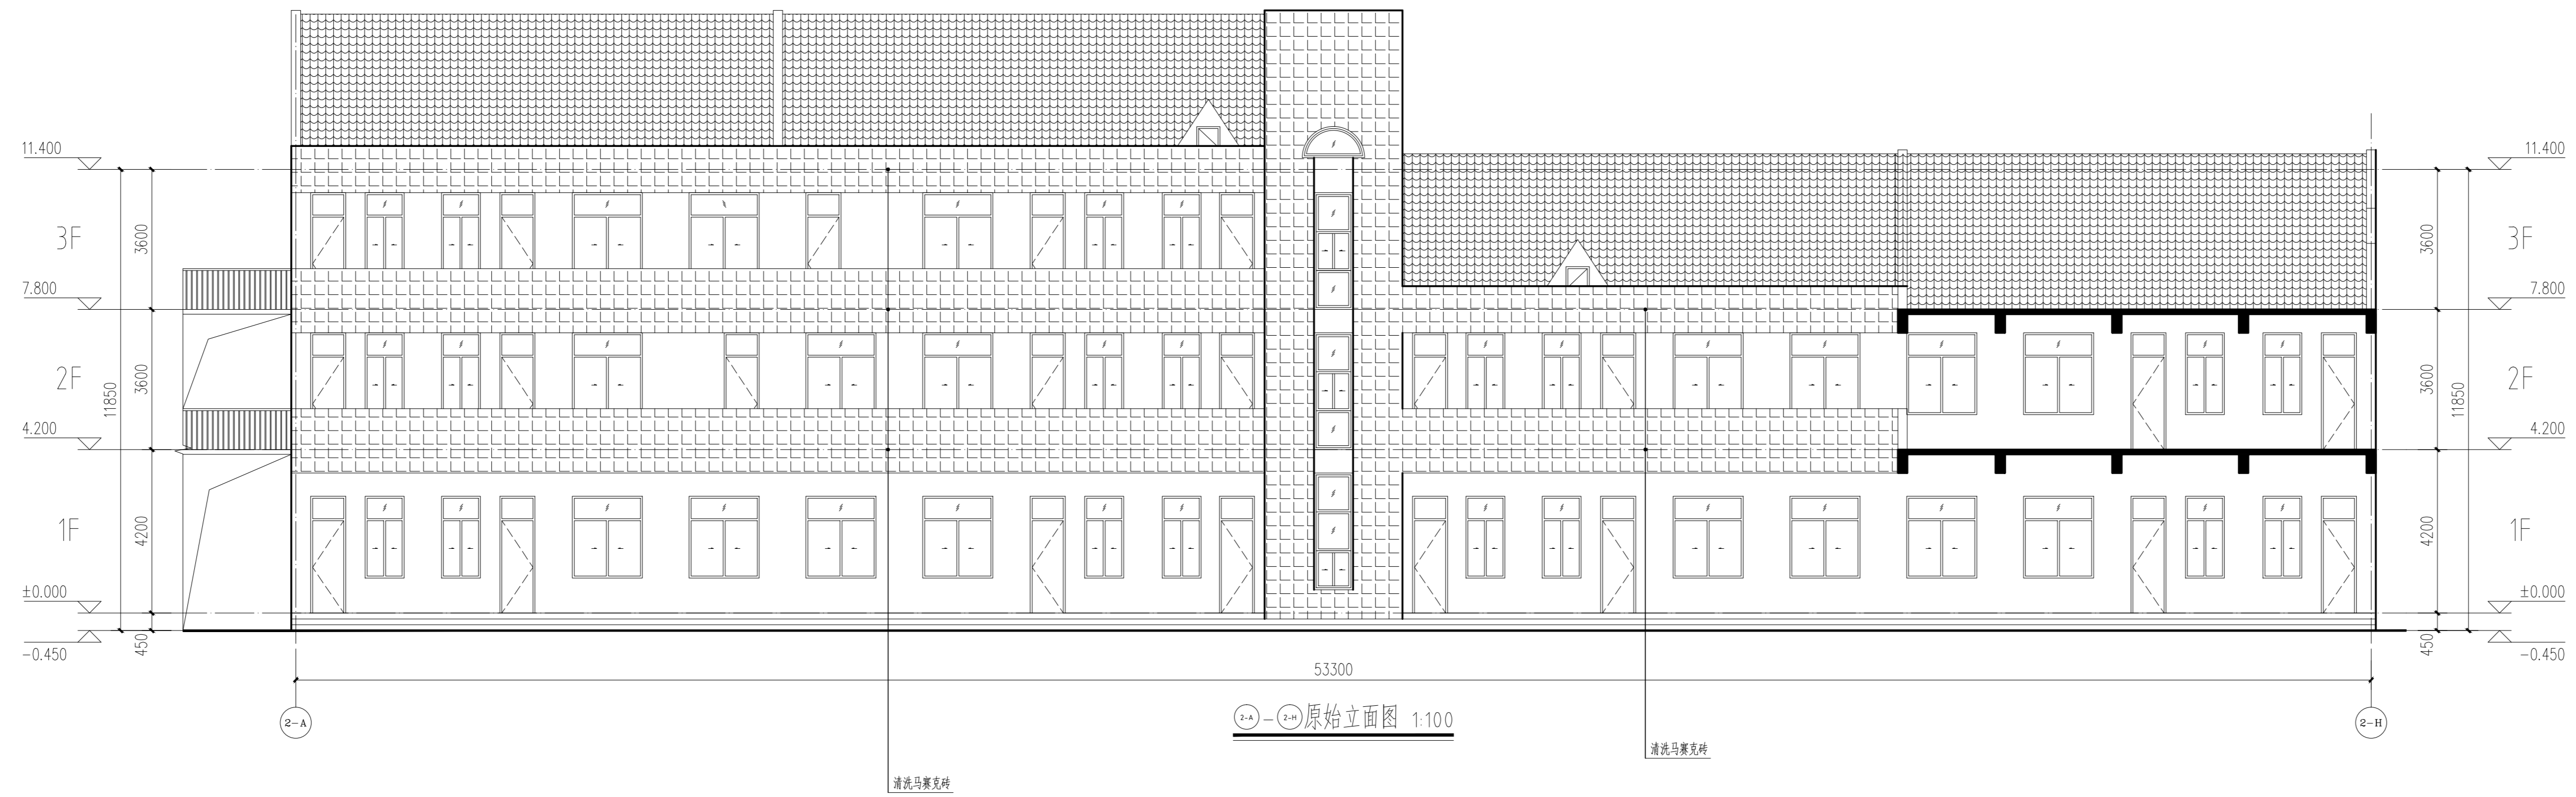

合作单位

出图专用章

注册执业章

建设单位 溧阳市社渚镇人民政府

项目名称 周城集镇老幼教中心大楼修缮工程

原始立面图

图纸名称
原始立面图

此图纸必须经审查机构
审查合格盖章后方可施工

审定	梅凯译	
项目负责	石建乐	
审核	石建乐	
专业负责	石建乐	
校对	虞自强	
设计	陈建锋	
专业	建筑	阶段 施工图
比例		图号 08
日期	2024	设计号