

日期
姓名
专业
暖通
电气
弱电
日期
姓名
专业
建筑
结构
给排水

龙海设计

龙海建设集团有限公司

LONGHAI CONSTRUCTION GROUP CO., LTD

建设工程设计甲级证书编号: A1320472-4

合作单位

出图专用章

注册执业章


建设单位 溧阳市社渚镇人民政府

项目名称 周集镇老幼教中心大楼修缮工程


图纸名称
①-①改造立面图
②-②改造立面图

此图纸必须经审查机构
审查合格盖章后方可施工


审定	梅凯译	梅凯译
项目负责	石建乐	石建乐
审核	石建乐	石建乐
专业负责	石建乐	石建乐
校对	虞自强	虞自强
设计	陈建锋	陈建锋
专业	建筑	阶段 施工图
比例		图号 14
日期	2024	设计号

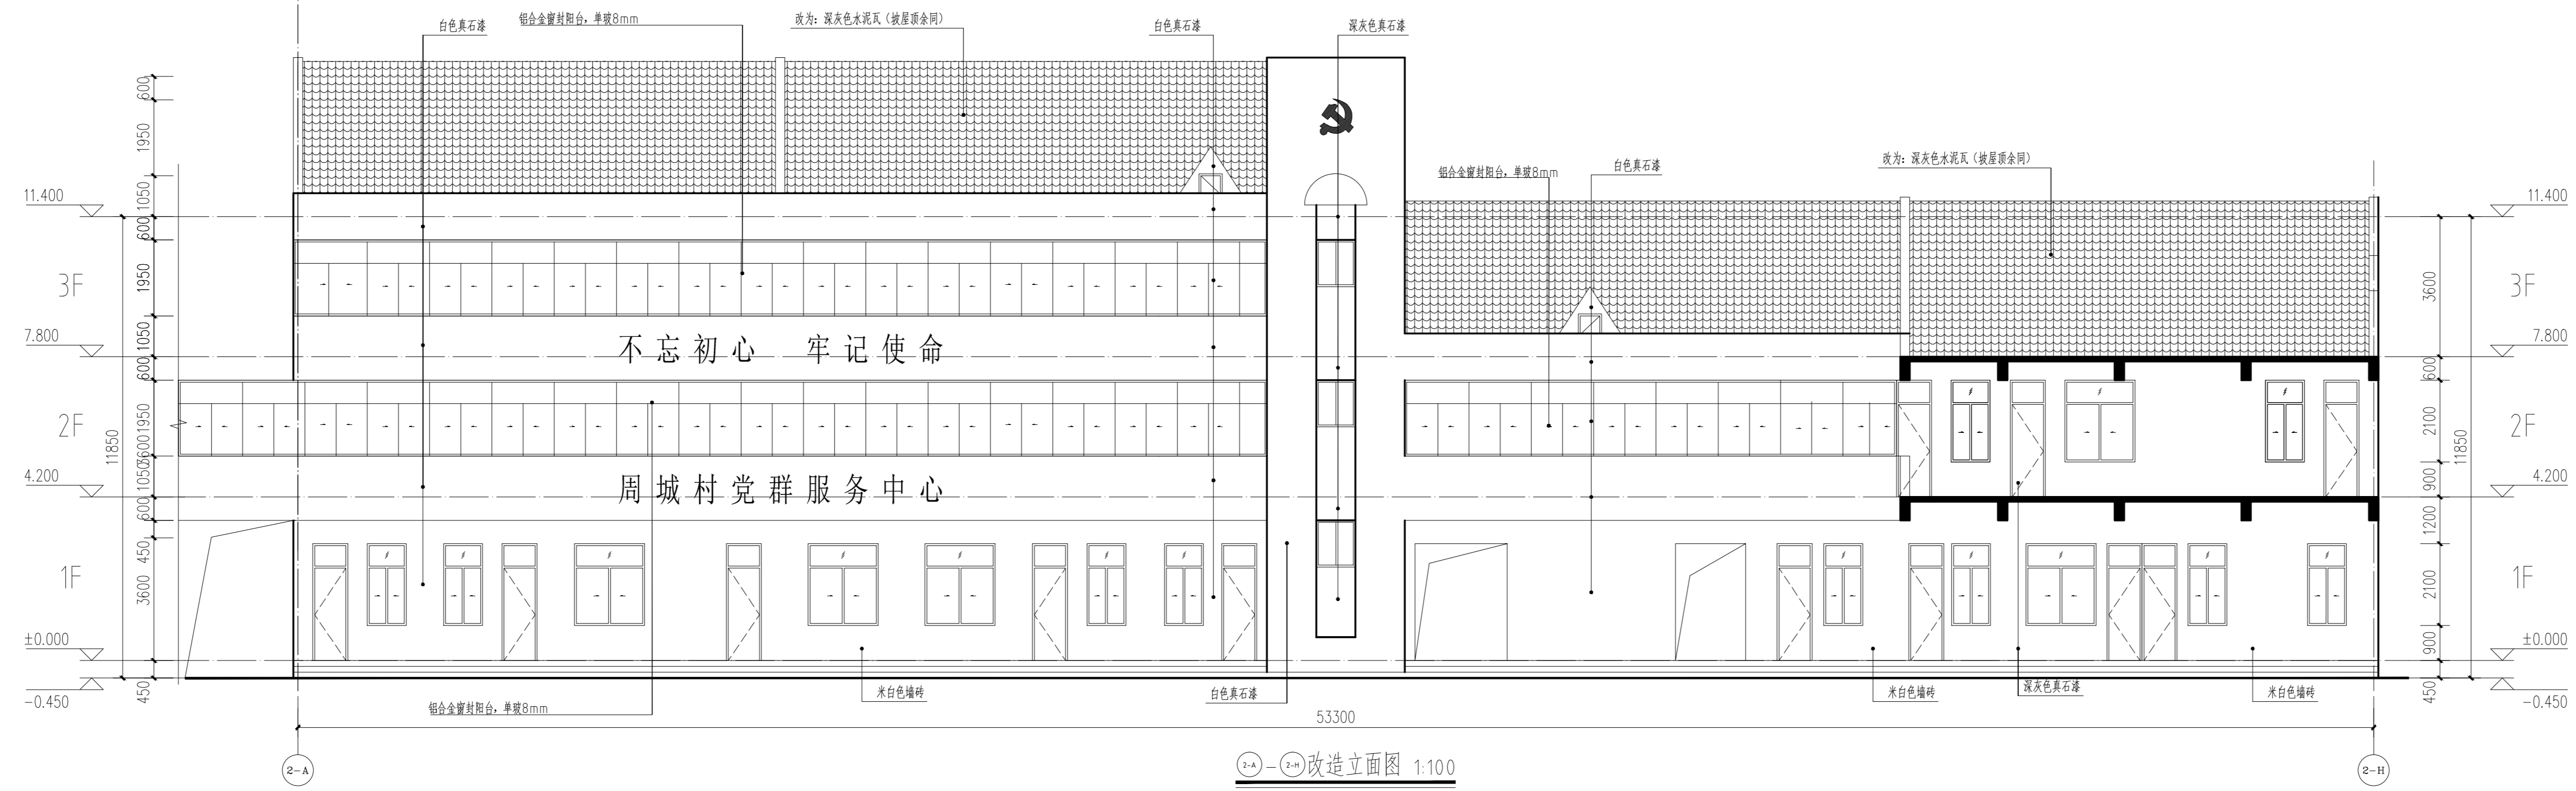

- 建筑立面改造内容:
1. 外立面马赛克砖清洗, 替换为真石漆, 颜色搭配详见立面 (其余立面统一)
 2. 二, 三层走廊铝合金窗封阳台, 单玻8mm
 3. 原有塑钢窗不换, 维修处理。
 4. 部分窗户用砖墙封闭 (详见立面)
 5. 坡屋顶所有红色瓦屋面替换为灰色瓦屋面, 原屋面防水层铲除后新做3mm厚SBS

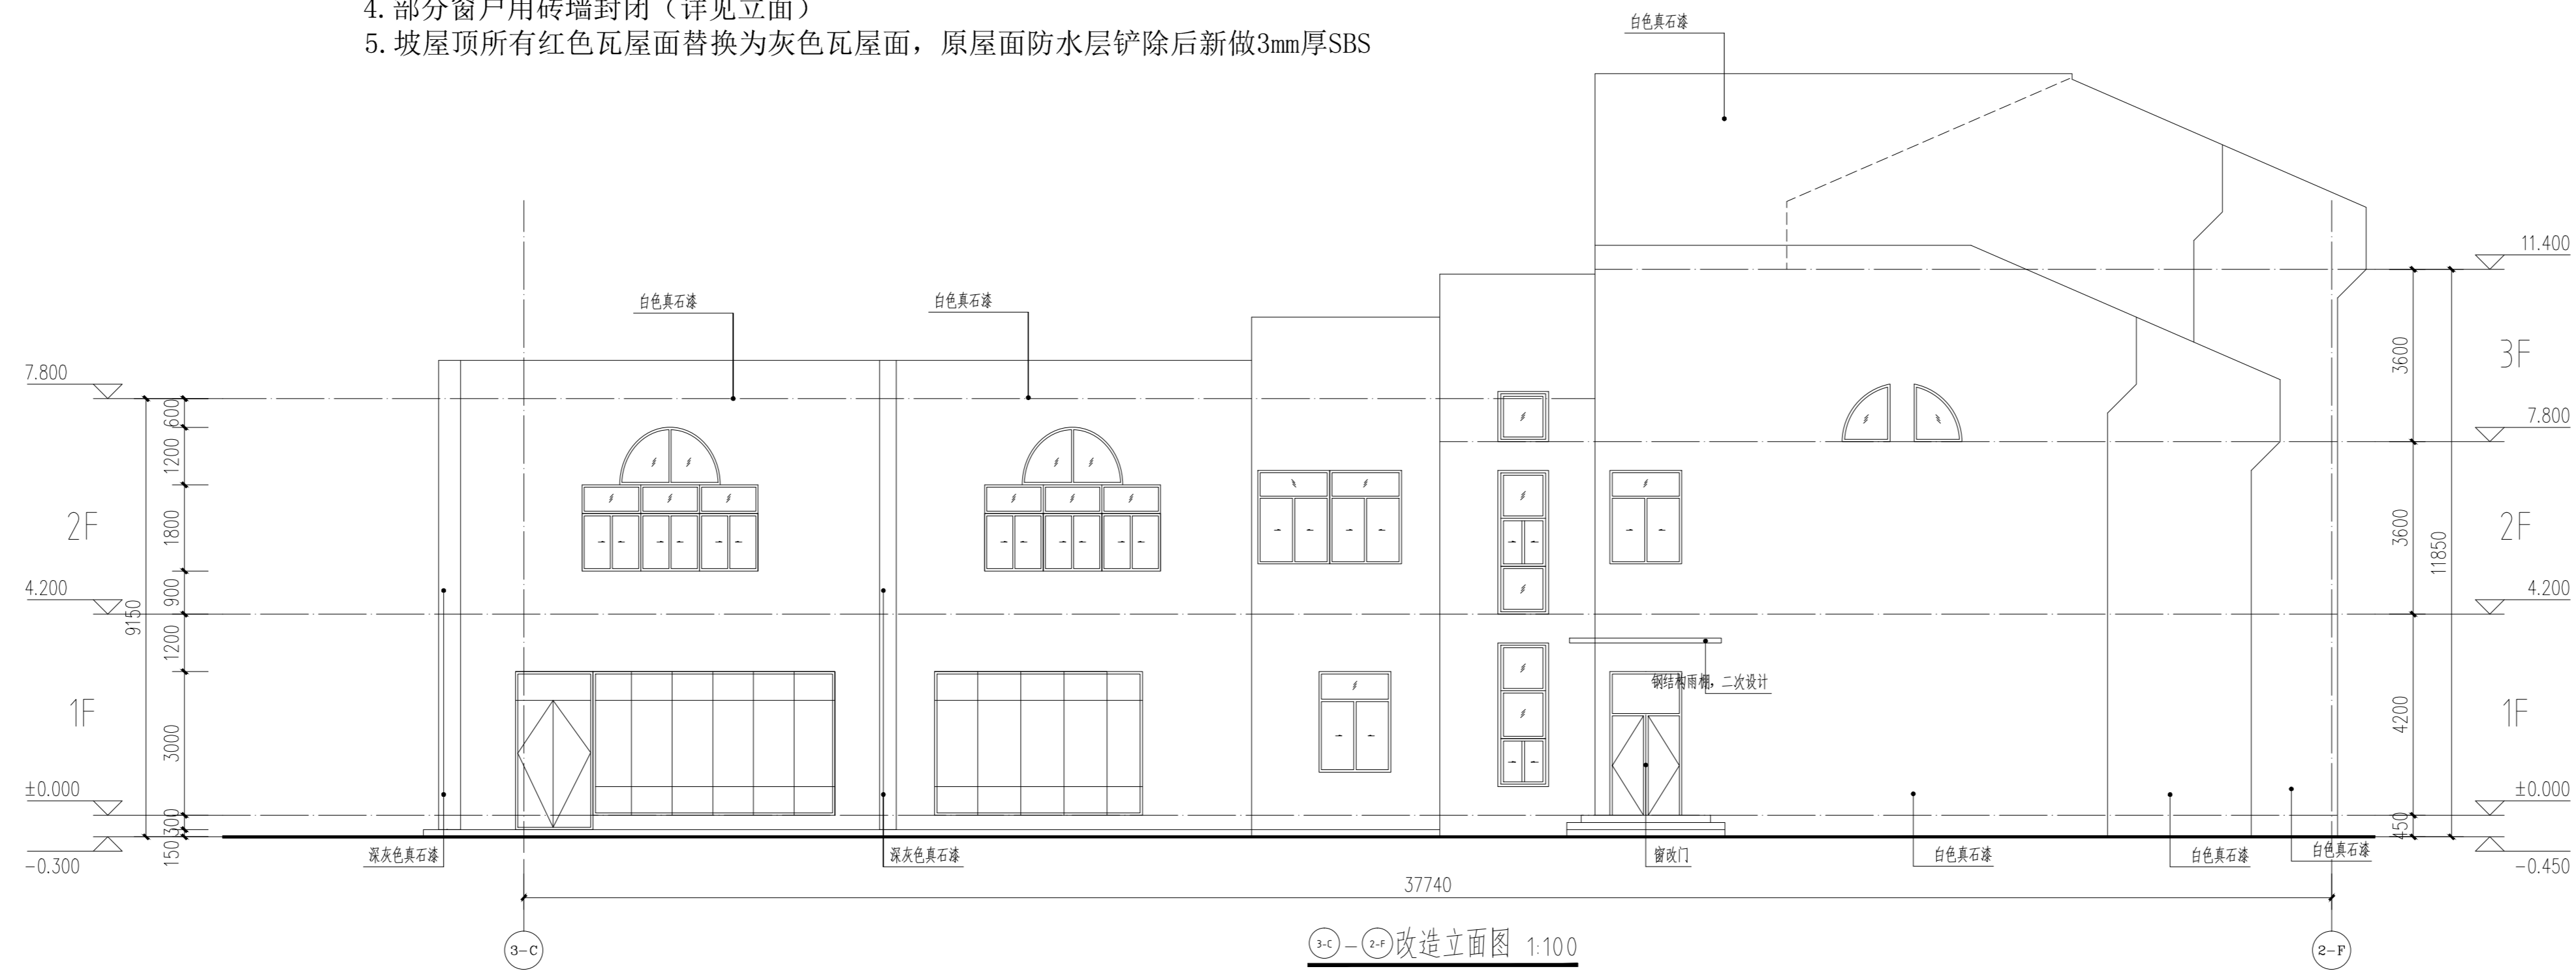

- 建筑立面改造内容:
1. 外立面马赛克砖清洗, 替换为真石漆, 颜色搭配详见立面 (其余立面统一)
 2. 原有塑钢窗维修处理
 3. 2-A轴与3-C轴间窗户改门, 上方增加钢结构雨棚二次深化设计
 4. 原下沉空间用砖墙封闭, 开门和窗位详见装修图纸

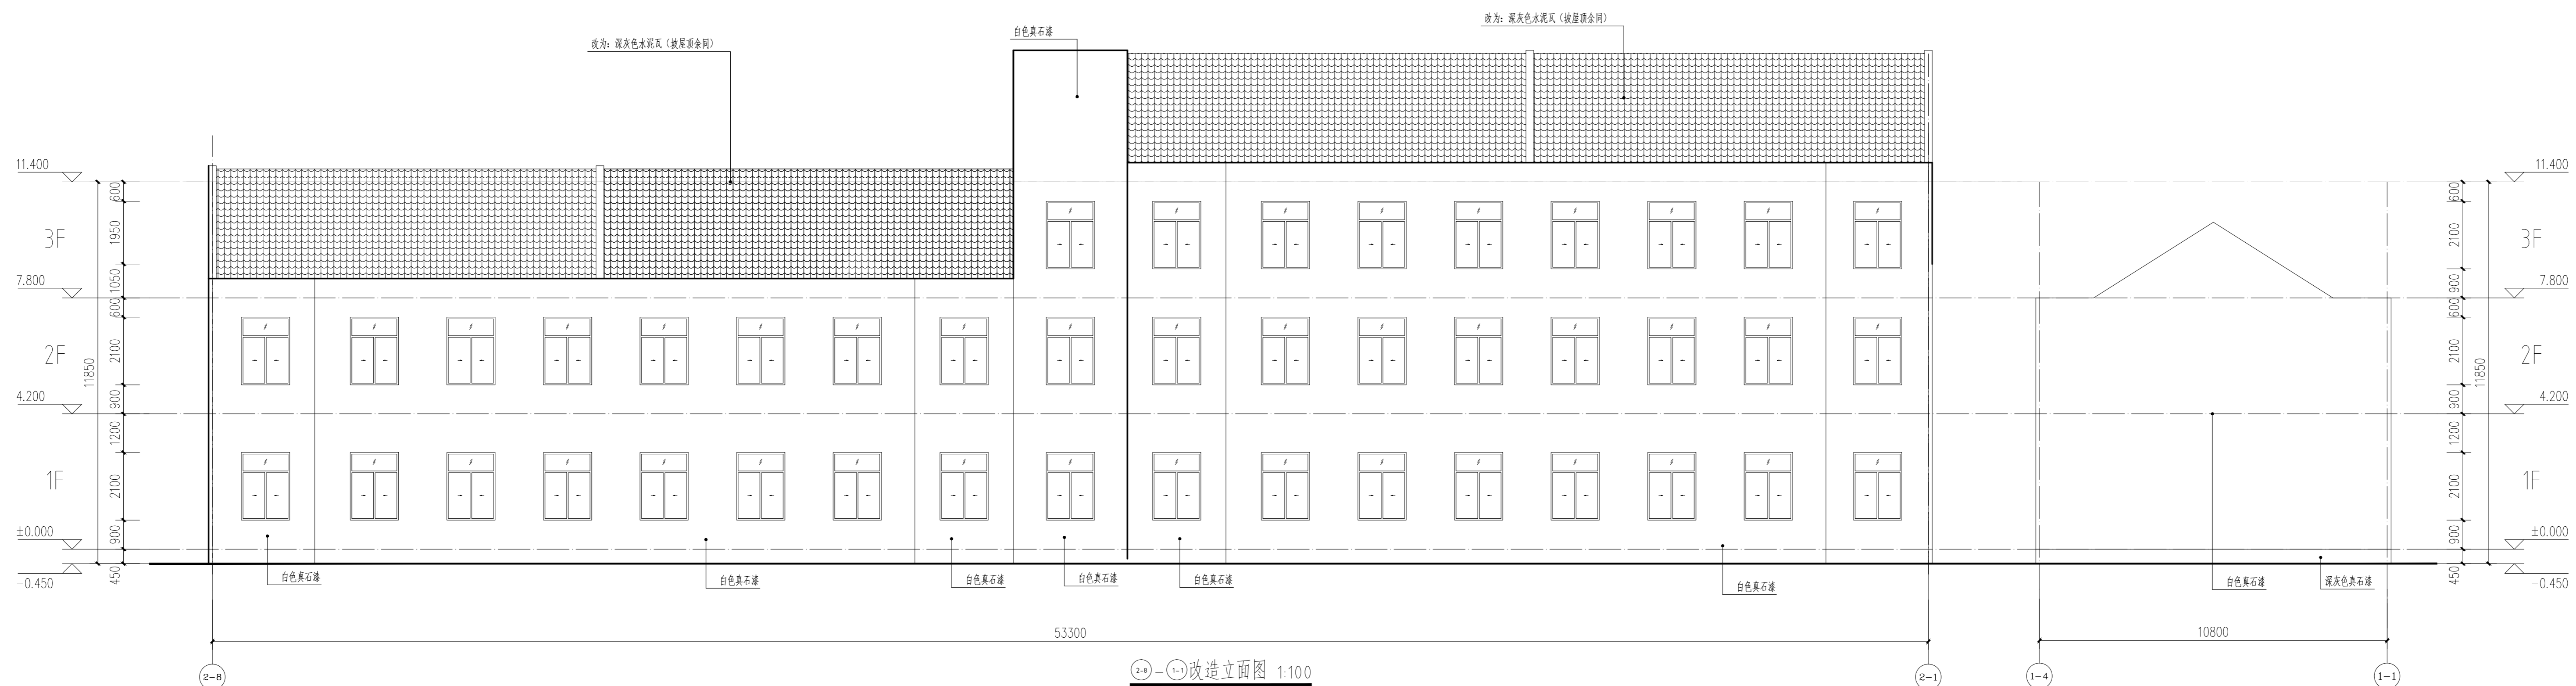

- 建筑立面改造内容:
1. 外立面马赛克砖清洗, 替换为真石漆, 颜色搭配详见立面 (其余立面统一)
 2. 坡屋顶所有红色瓦屋面替换为灰色瓦屋面, 原屋面防水层铲除后新做3mm厚SBS