


日期
姓名
专业
暖通
电气
弱电
日期
姓名
专业
建筑
结构
给排水

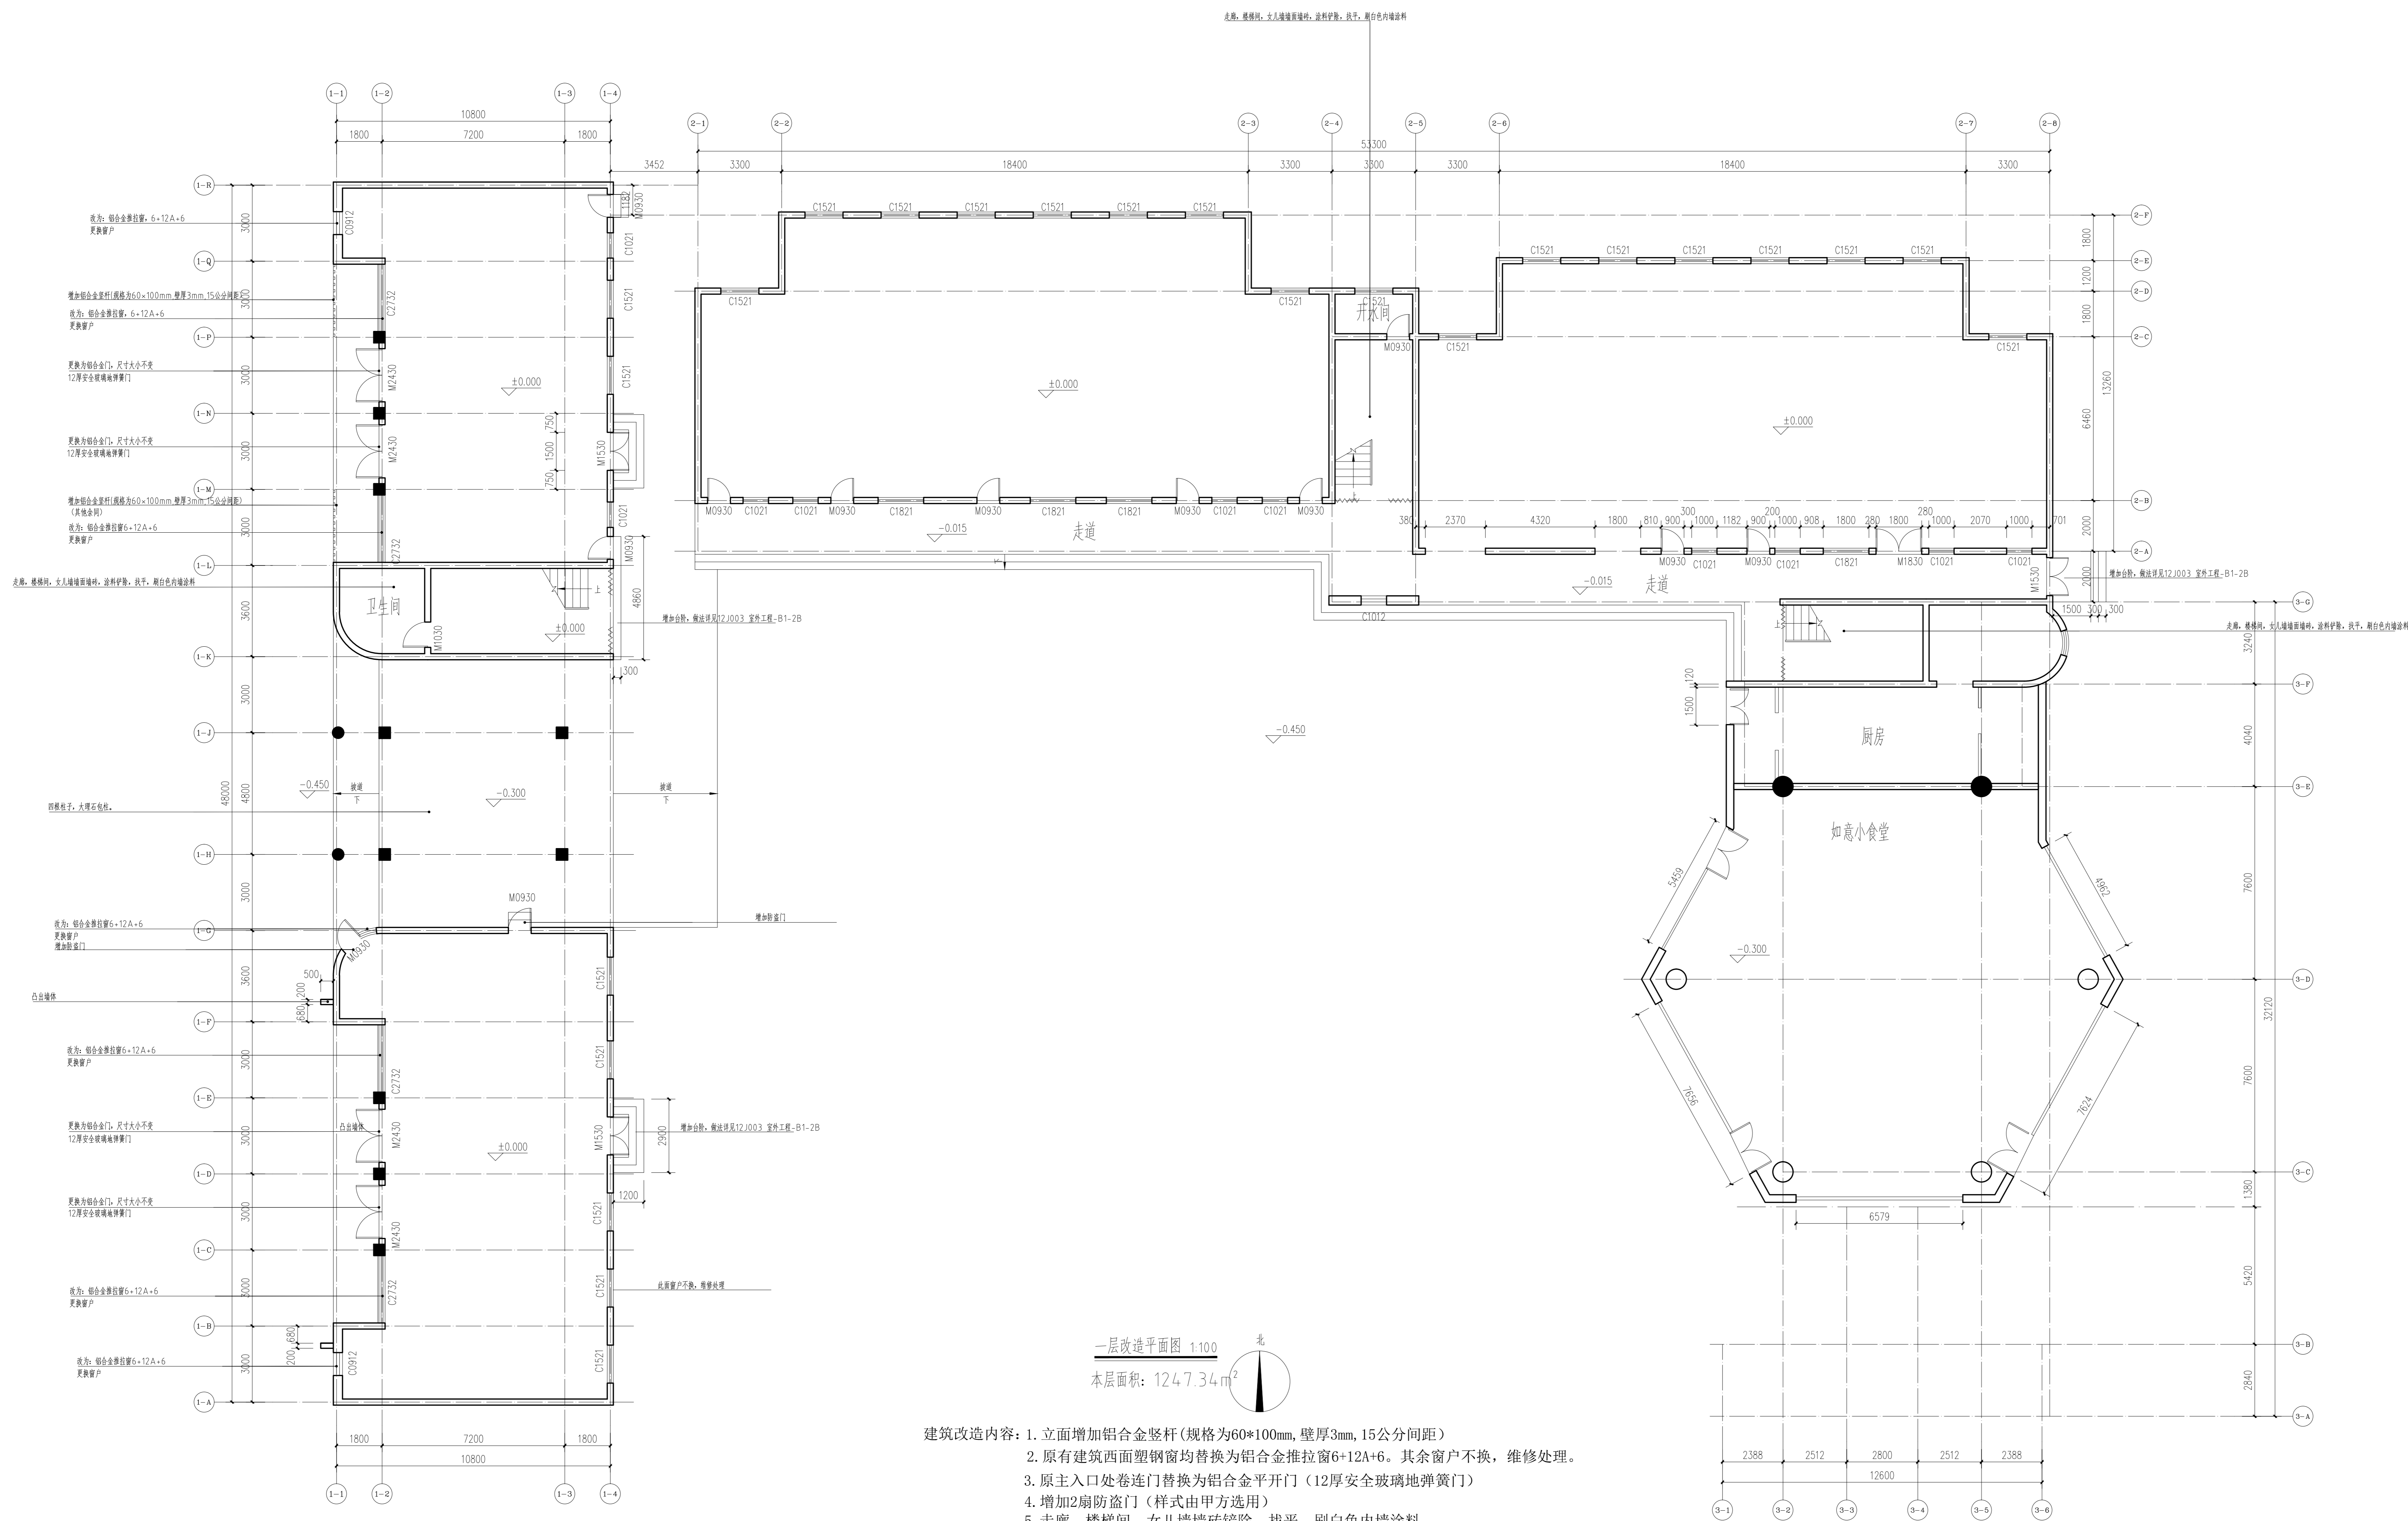

一层改造平面图 1:100
本层面积: 1247.34m²

- 建筑改造内容:
1. 立面增加铝合金竖杆(规格为60*100mm, 壁厚3mm, 15公分间距)
 2. 原有建筑西面塑钢窗均替换为铝合金推拉窗6+12A+6。其余窗户不换, 维修处理。
 3. 原主入口处卷连门替换为铝合金平开门(C12厚安全玻璃地弹簧门)
 4. 增加2扇防盗门(样式由甲方选用)
 5. 走廊, 楼梯间, 女儿墙墙砖铲除, 找平, 刷白色内墙涂料
 6. 楼梯间及走廊墙原有腻子及涂料铲除, 找平, 重新做腻子和涂料
 7. 楼梯间及走廊天棚腻子铲除铲除, 找平, 刷白色内墙涂料
 8. 入口门厅柱子, 大理石包柱。
 9. 增加台阶, 做法详见12J003 室外工程-B1-2B

龙海设计
龙海建设集团有限公司

LONGHAI CONSTRUCTION GROUP CO., LTD

建设工程设计甲级证书编号: A1320472-4

合作单位

出图专用章

注册执业章

建设单位 溧阳市社渚镇人民政府

项目名称 周城镇老幼教中心大楼修缮工程

图纸名称 一层改造平面图

此图纸必须经审查机构
审查合格盖章后方可施工

审定	梅凯译	<i>梅凯译</i>
项目负责	石建乐	<i>石建乐</i>
审核	石建乐	<i>石建乐</i>
专业负责	石建乐	<i>石建乐</i>
校对	虞自强	<i>虞自强</i>
设计	陈建锋	<i>陈建锋</i>
专业	建筑	阶段 施工图
比例		图号 09
日期	2024	设计号