

姓名: _____ 日期: _____
 专业: 暖通电气 弱电
 姓名: _____ 日期: _____
 专业: 建筑 结构 给排水

龙海设计

龙海建设集团有限公司

LONGHAI CONSTRUCTION GROUP CO., LTD

建设工程设计甲级证书编号: A13204724

合作单位

出图专用章

注册执业章


建设单位 溧阳市社渚镇人民政府

项目名称 周城集镇老幼教中心大楼修缮工程

图纸名称 三层改造平面图

此图纸必须经审查机构
审查合格盖章后方可施工

审定	梅凯译	梅凯译
项目负责	石建乐	石建乐
审核	石建乐	石建乐
专业负责	石建乐	石建乐
校对	虞自强	虞自强
设计	陈建锋	陈建锋
专业	建筑	阶段 施工图
比例		图号 11
日期	2024	设计号

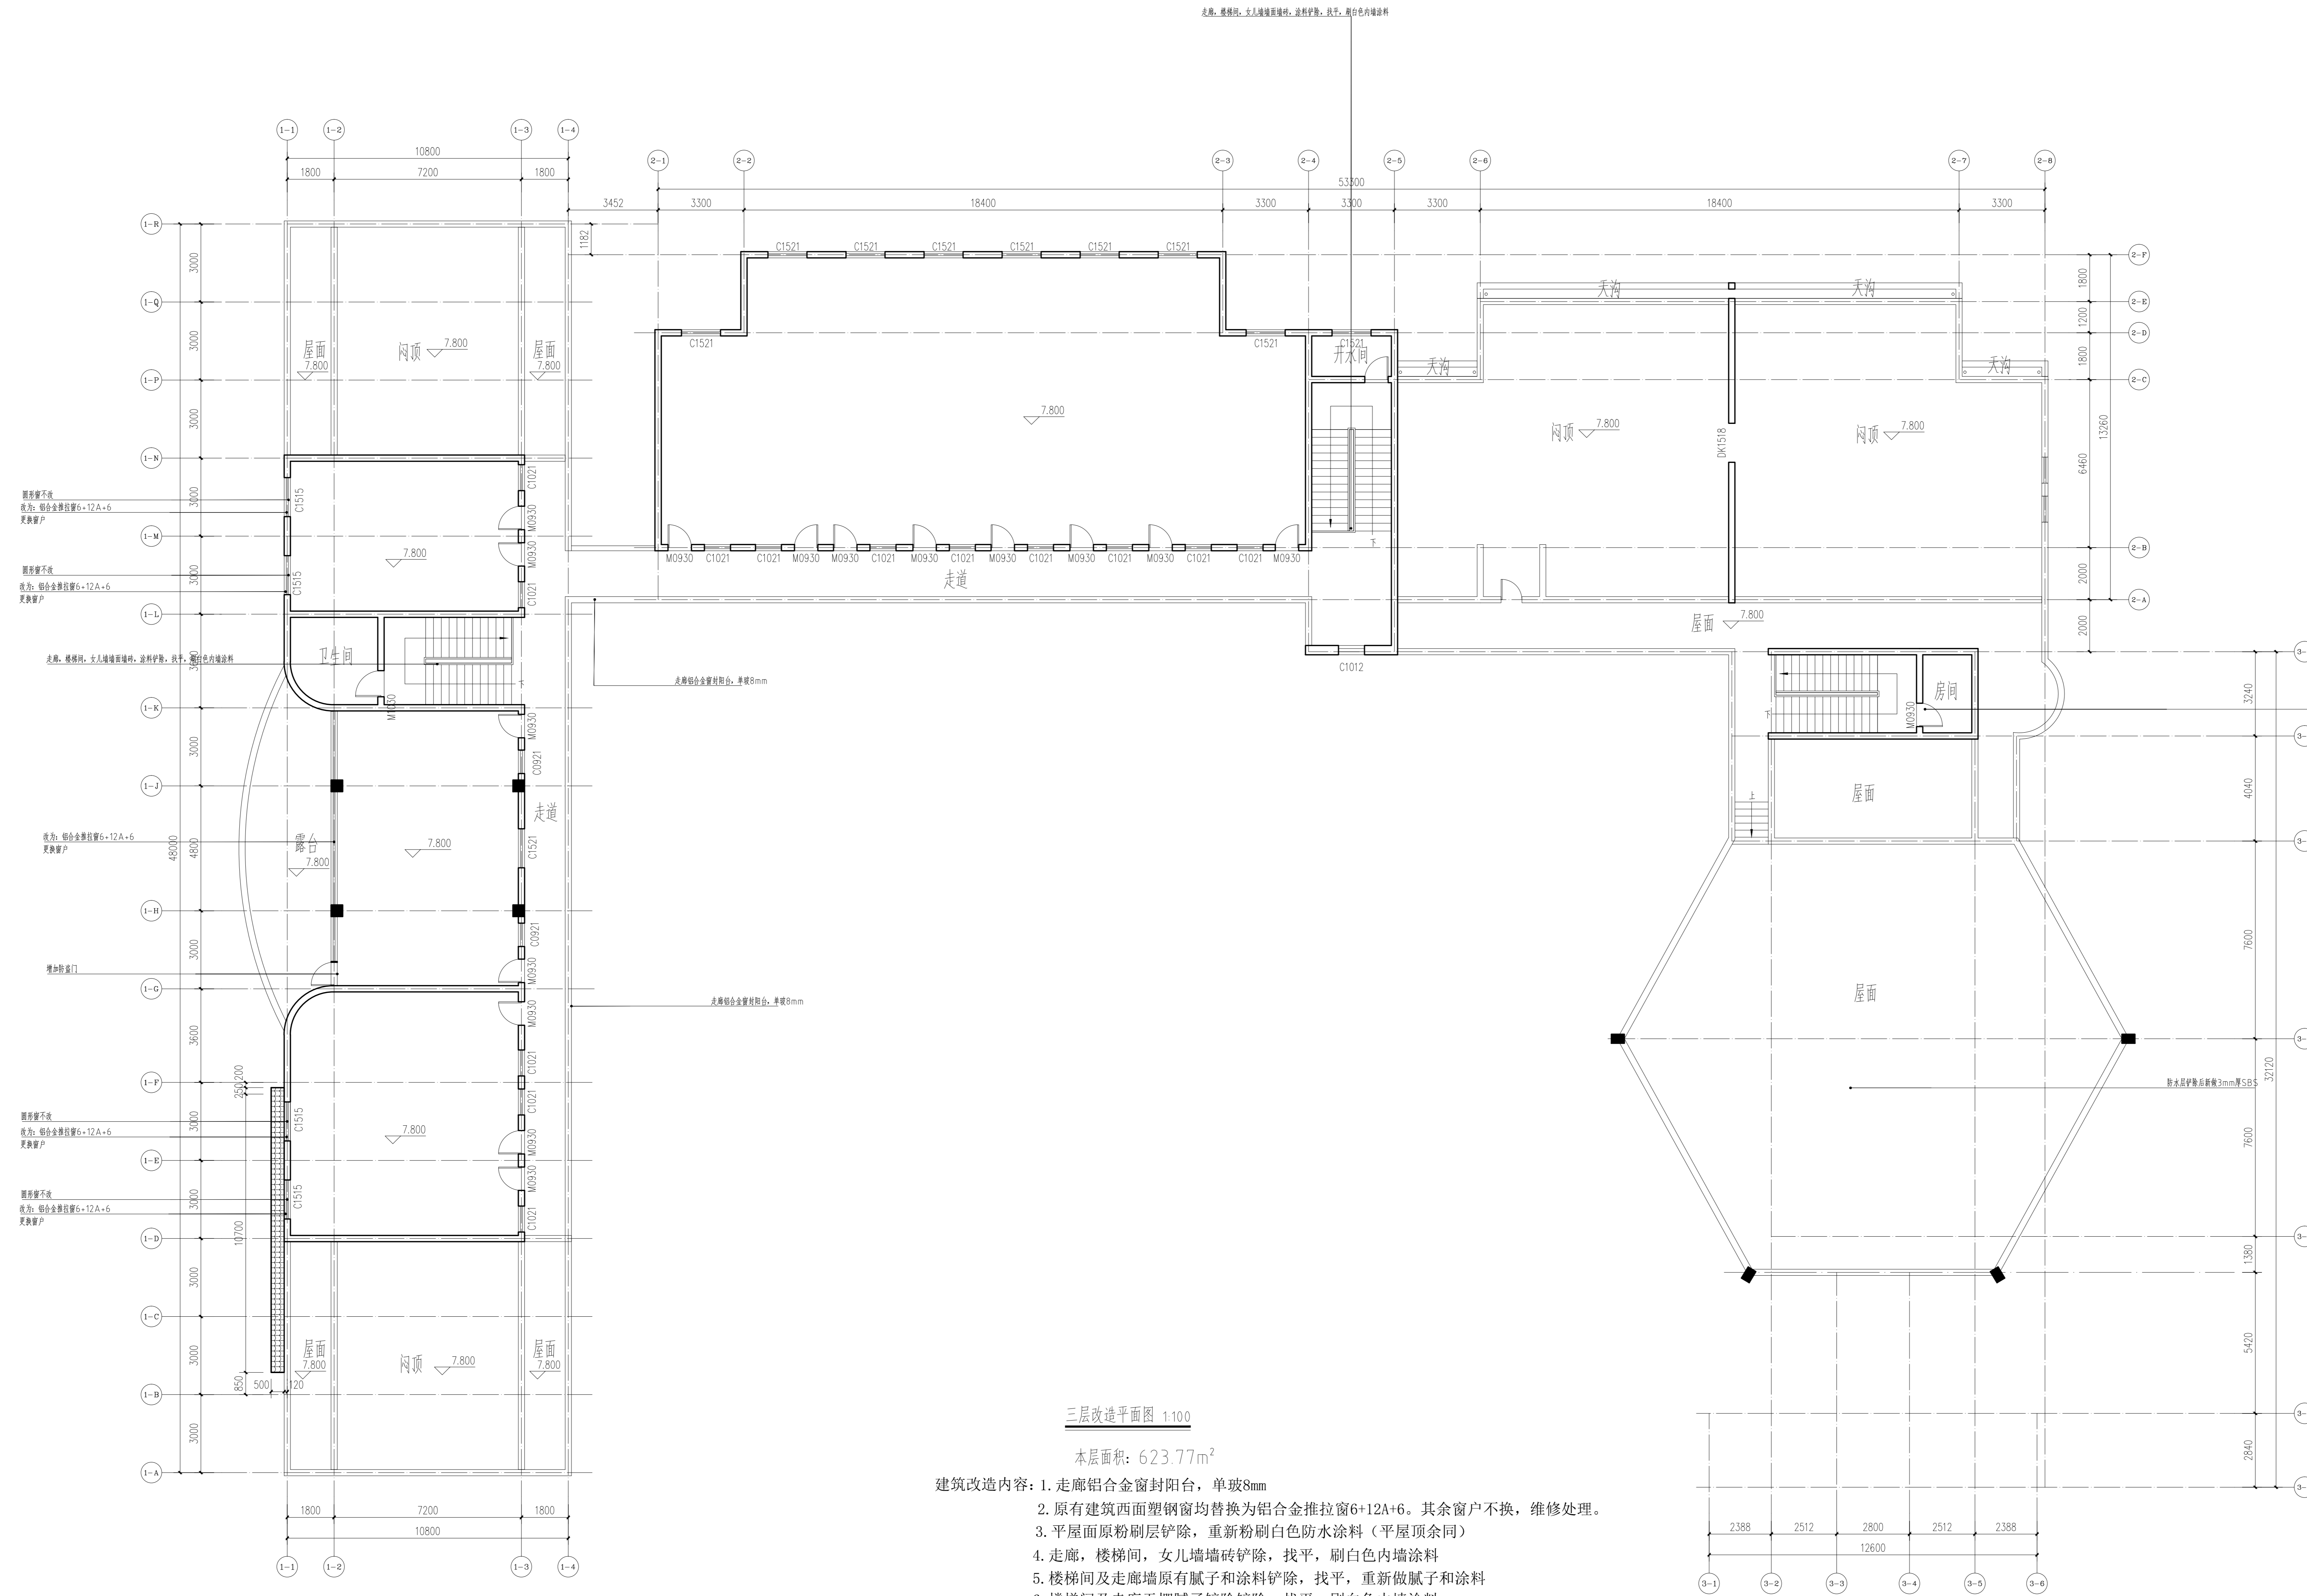

三层改造平面图 1:100

本层面积: 623.77m²

- 建筑改造内容:
1. 走廊铝合金窗封阳台, 单玻8mm
 2. 原有建筑西面塑钢窗均替换为铝合金推拉窗6+12A+6, 其余窗户不换, 维修处理。
 3. 平屋面原粉刷层铲除, 重新粉刷白色防水涂料(平屋顶余同)
 4. 走廊, 楼梯间, 女儿墙墙砖铲除, 找平, 刷白色内墙涂料
 5. 楼梯间及走廊墙原有腻子及涂料铲除, 找平, 重新做腻子及涂料
 6. 楼梯间及走廊天棚腻子铲除铲除, 找平, 刷白色内墙涂料
 7. 增加1扇防盗门(样式由甲方选用)