

第一人民医院1号门诊楼一楼卫生间改造项目

室内 专业

项目编号:

设计阶段:

版 号:

出版日期:

施工图

2024-02

附表一:构造做法一览表

名称	具体做法	适用范围
地面	10厚防滑地砖铺平拍实,专用填缝剂勾缝	卫生间水区地面
	5厚1:1水泥砂浆粘结层	
	30厚1:3干硬性水泥砂浆结合层,表面撒水泥粉	
	2.0厚聚合物水泥涂膜防水层,四周上翻300,台盆处上翻1200mm,淋浴区上翻2000mm	
	30厚C20细石混凝土找坡层抹平(不小于1%找坡向地漏,厚度依现场实际)	
	2.0厚聚合物水泥涂膜防水层	
	刷素水泥砂浆一道(内掺建筑胶)	
	原地砖及其铺贴水泥砂浆层凿除	
墙面	原建筑混凝土楼板	卫生间墙面
	墙砖刷背胶贴平拍实,专用填缝剂勾缝	
	5厚砖粘结剂	
	8厚1:3水泥砂浆找平层	
	13厚1:3水泥砂浆打底扫毛或划出纹道	
	满钉热镀锌钢丝网	
顶面	刷界面剂一道	卫生间顶面
	加气混凝土砌块墙	
	600*1200铝板吊顶	
	下层暗架T型龙骨(厂家配套)@300	
	上层暗架龙骨(厂家配套)	
	φ8镀锌全丝牙吊杆,双向吊点(中距1200一个)	

附表二:装饰材料终饰凡例表

- 凡例	材料说明	规格	燃烧性能等级	使用区域	- 凡例	材料说明	规格	燃烧性能等级	使用区域
CT	瓷砖				GL	镜子			
CT 01	浅色地砖	800*800	A级	地面	GL 01	防水玻璃	6mm厚	A	卫生间
CT 02	深色地砖	800*800	A级	地面					
CT 03	浅色墙砖	400*800	A级	墙面	ST	石材			
CT 04	彩色釉面墙砖	400*800	A级	墙面	ST 01	云多拉灰石材	15厚	A级	门套石
CT 05	绿色釉面墙砖	400*800	A级	墙面	ST 02	白色花纹石板	20厚	A级	台盆台面
SS	金属								
SS 01	成品木纹金属	38mm厚	A级	卫生间隔档隔断/台盆柜					
PB	石膏板								
PB 01	防水石膏板	9.5厚	B1级	卫生间灯槽吊顶					
PT	涂料								
PTE 01	白色防水防霉无机涂料		A级	卫生间灯槽吊顶					
AL	铝板								
AL 01	白色铝板	2.0mm厚	A级	卫生间吊顶					

注: 1.表中各种饰面材料品种、颜色、规格见图纸及材料表,各种基层材料及配件未注明型号或厚度等尺寸规格的详见图纸。
2.表中各种装饰做法及工艺要求均按《建筑装饰装修工程质量验收标准》GB 50210-2018。
3.表中数据以毫米为单位。
4.表中所有木质基层,必须做阻燃浸泡处理,确保防火等级达到B1级以上,及防腐、防虫、防蛀处理,同时确保环保规范要求。
5.表中所有饰面均为单一材料做法厚度,如在同一高度的平面上有两种材料以上,以其中最厚的装饰层做法为参照,将其他材料基层加厚,确保其完成面高度统一。
6.所有石材在铺贴前采用石材防护剂做好六面防渗透处理。
7.所有钢结构为热镀锌处理。(不锈钢除外)
8.如地面节点详图粘贴方式如与本图不符,以本图纸为准。
9.安装在金属龙骨上燃烧性能达到B1级的纸面石膏板、矿棉吸声板,可作为A级装饰材料使用。

更改版次 Rev. 更改原因 Cause 日期 Date

注册章(项目负责人)

注册章(专业负责人)

防火设计自审章

出图章

未加盖出图章本图无效

建设单位 Client

常州市第一人民医院

项目名称 Project Title

第一人民医院1号门诊楼一楼卫生间改造项目

设计编号 Project NO. SN2023403 比例 Scale

图号 Drawing NO. 建筑03 日期 Date 2023-12

版本号 Version NO. 1.0 总序号 Serial NO.

图纸名称 Drawing Title

构造做法表


	实名 Name Typed	签名 Signature
批准 Approved		
审定 Authorized		
审核 Audited		
项目负责人 Project Manager		
专业负责人 Discipline Responsible		
校对 Checked		
设计 Designed		
绘图 Drawn		
方案 Plan Provided		

江苏筑森建筑设计有限公司

DESIGN OF CENTURY ARCHITECTURE CO.,LTD.

筑森设计 甲级设计证书号 甲级A232019393

专业	姓名
注册	姓名
审核	姓名
设计	姓名
绘图	姓名

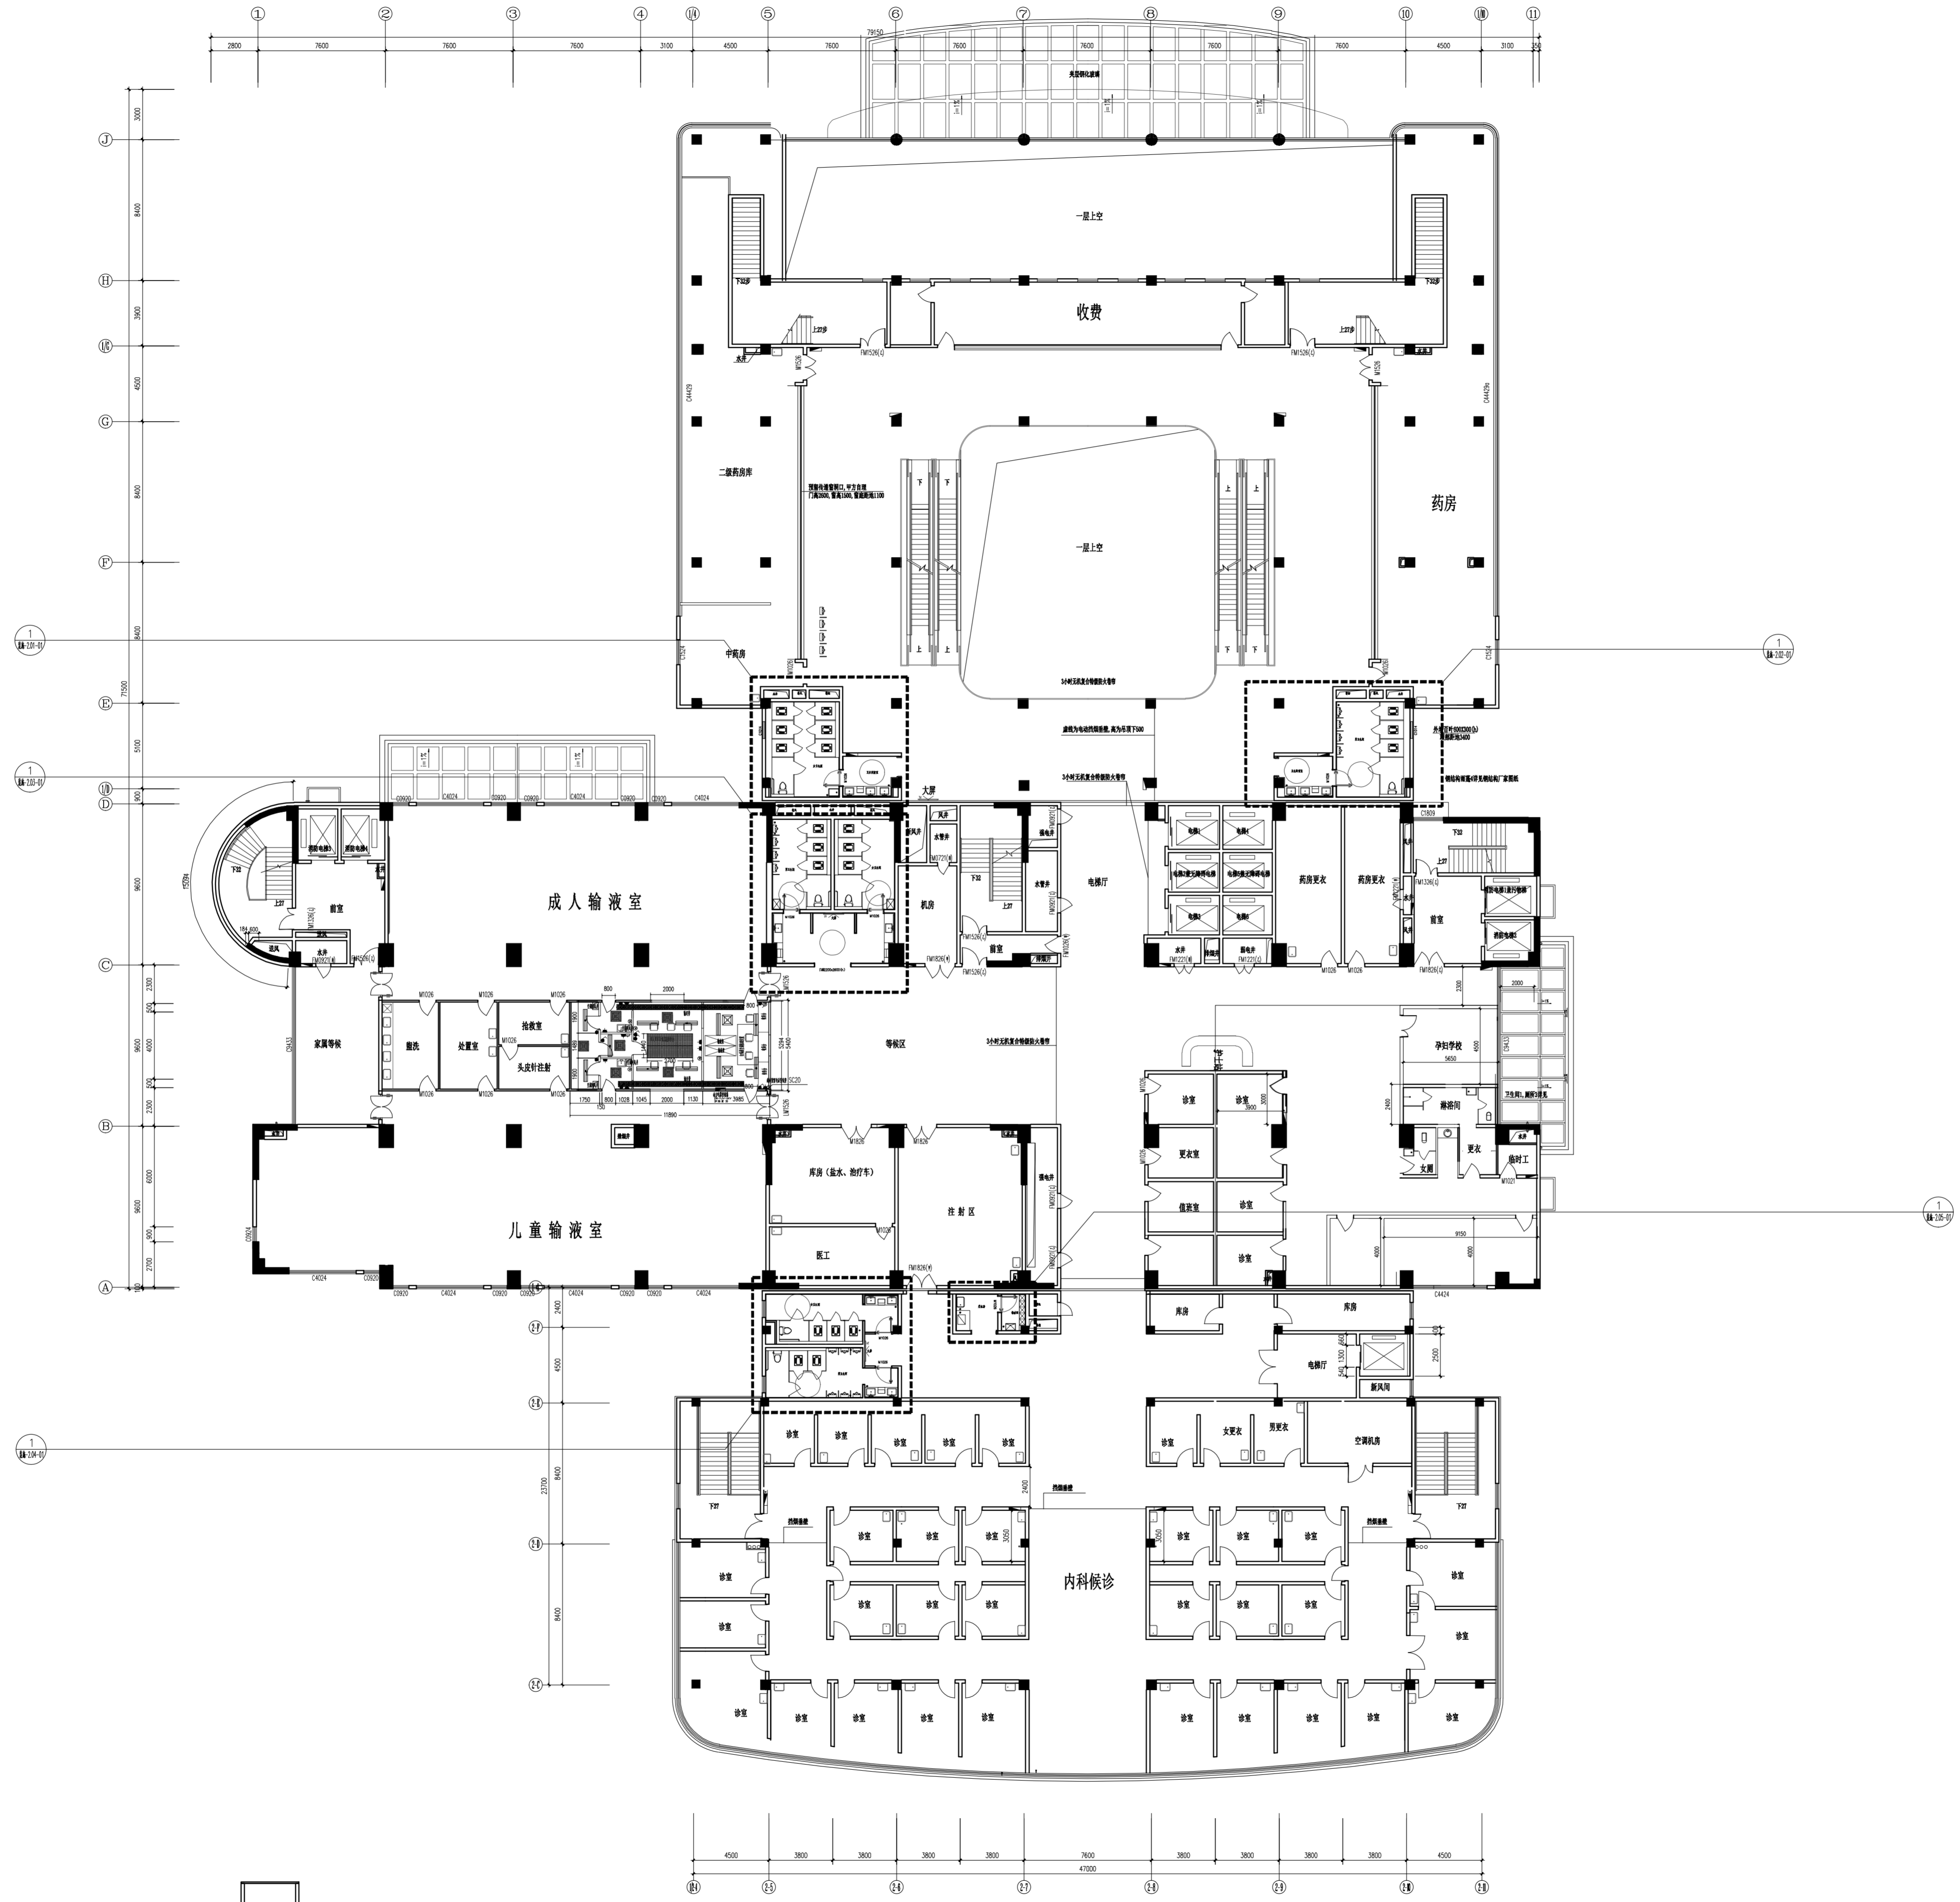

平面图 1:150

不得随意更改尺寸施工,如有任何不事宜,请在施工前与设计院沟通。本图设计的容未经设计单位许可不得在其他地方使用。

更改次数 Rev.	更改原因 Cause	日期 Date
-----------	------------	---------

注册章 (项目负责人)

注册章 (专业负责人)

防火设计自审章

出图章
未加盖出图章本图无效

建设单位 Client
常州市第一人民医院


项目名称 Project Title
第一人民医院1号门诊楼一层卫生间改造项目

设计编号 Project NO.	SN2023403	比例 Scale	1:150
图号 Drawing NO.	1.02-01	日期 Date	2023-12
版本号 Version NO.	1.0	总序号 Serial NO.	

图纸名称 Drawing Title
二层总平面图

批准 Approved	姓名 Name Typed	签名 Signature
审核 Authorized		
审核 Audited		
项目负责人 Project Manager		
专业负责人 Discipline Responsible		
校对 Checked		
设计 Designed		
绘图 Drawn		
方案 Plan Provided		

江苏筑森建筑设计有限公司
DESIGN OF CENTURY ARCHITECTURE CO.,LTD.
筑森设计 甲级设计证书号 甲级A232019393

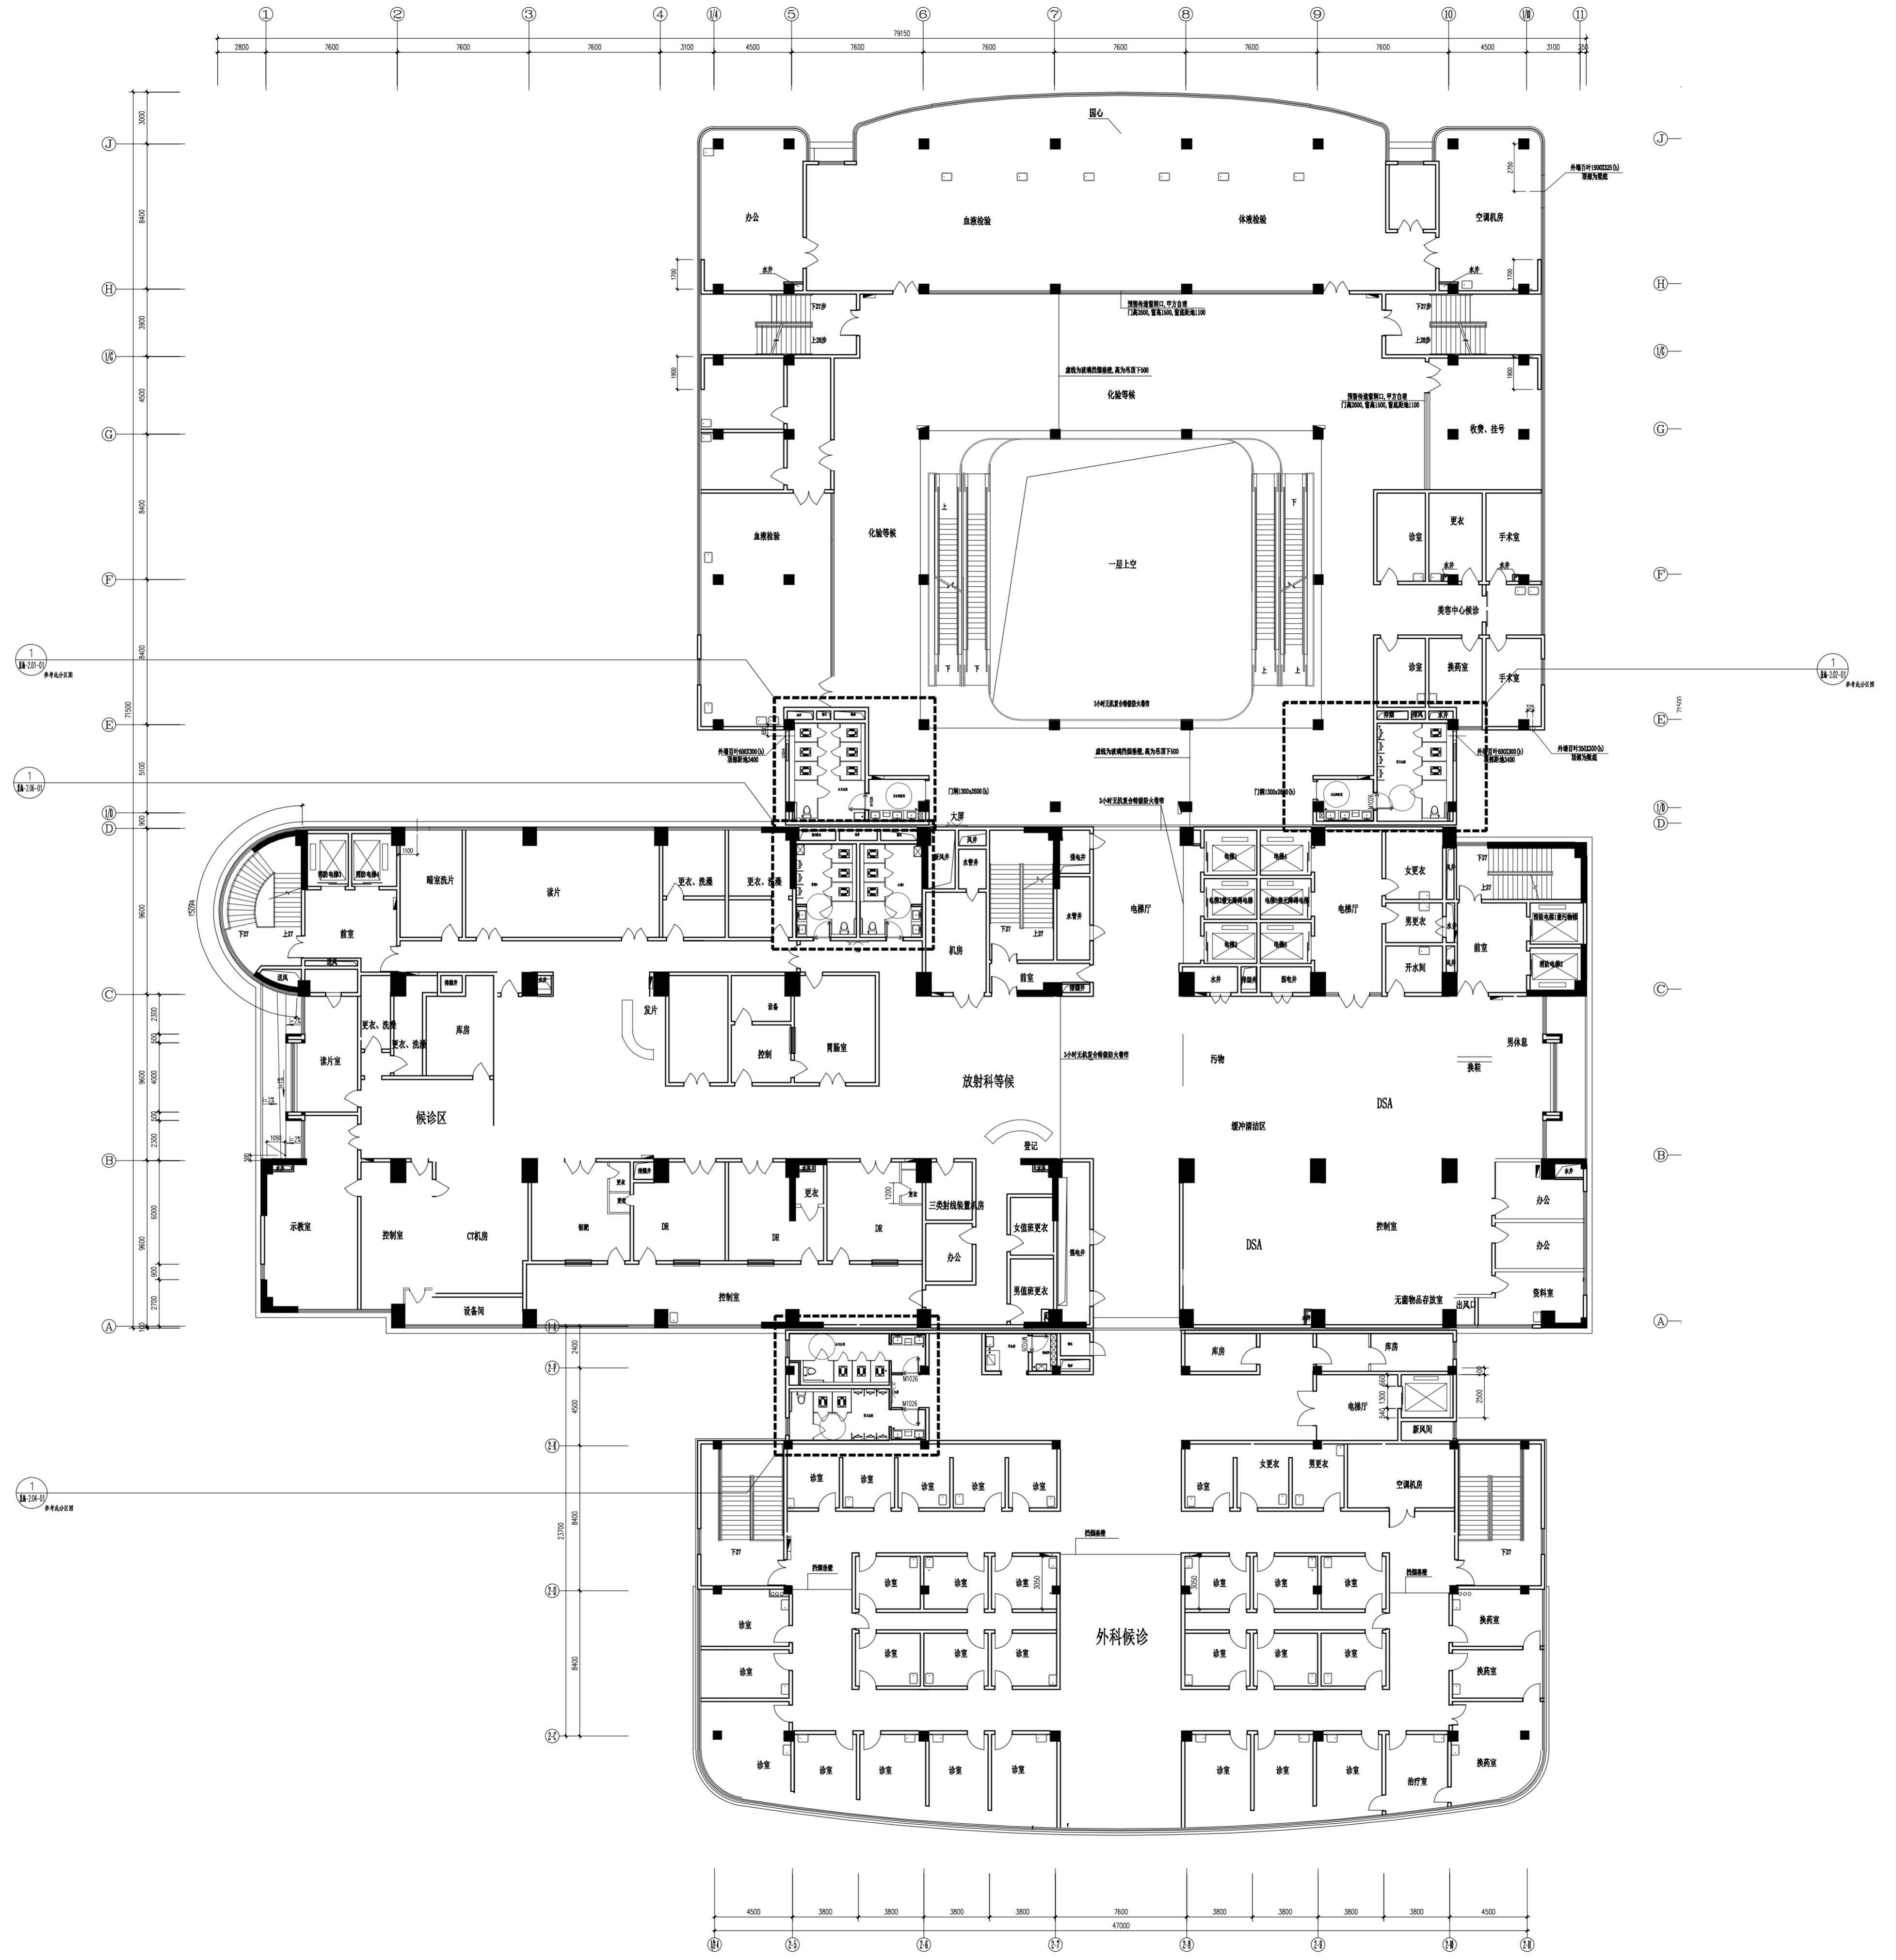

不得翻印或作其他用途,如有任何不妥事宜,请在施工前与设计单位沟通。本图设计的内容未经设计单位许可不得在其他地方使用。

更改次数	Rev.	更改原因	Cause	日期	Date
------	------	------	-------	----	------

注册章 (项目负责人)

注册章 (专业负责人)

防火设计自审章

出图章
未加盖出图章本图无效

建设单位 Client
常州市第一人民医院


项目名称 Project Title
第一人民医院1号门诊楼一层卫生附楼改造项目

设计编号 Project NO.	SN2023403	比例 Scale	1:150
图号 Drawing NO.	3-103-01	日期 Date	2023-12
版本号 Version NO.	1.0	总序号 Serial NO.	

图纸名称 Drawing Title
三层总平面图

姓名	签名	签名
批准 Approved		
审定 Authorized		
审核 Audited		
项目负责人 Project Manager		
专业负责人 Discipline Responsible		
校对 Checked		
设计 Designed		
绘图 Drawn		
方案 Plan Provided		

不得随意更改尺寸施工,如有任何不事宜,请在施工与设计单位沟通,本图设计内容未经设计单位许可不得在其他地方使用。

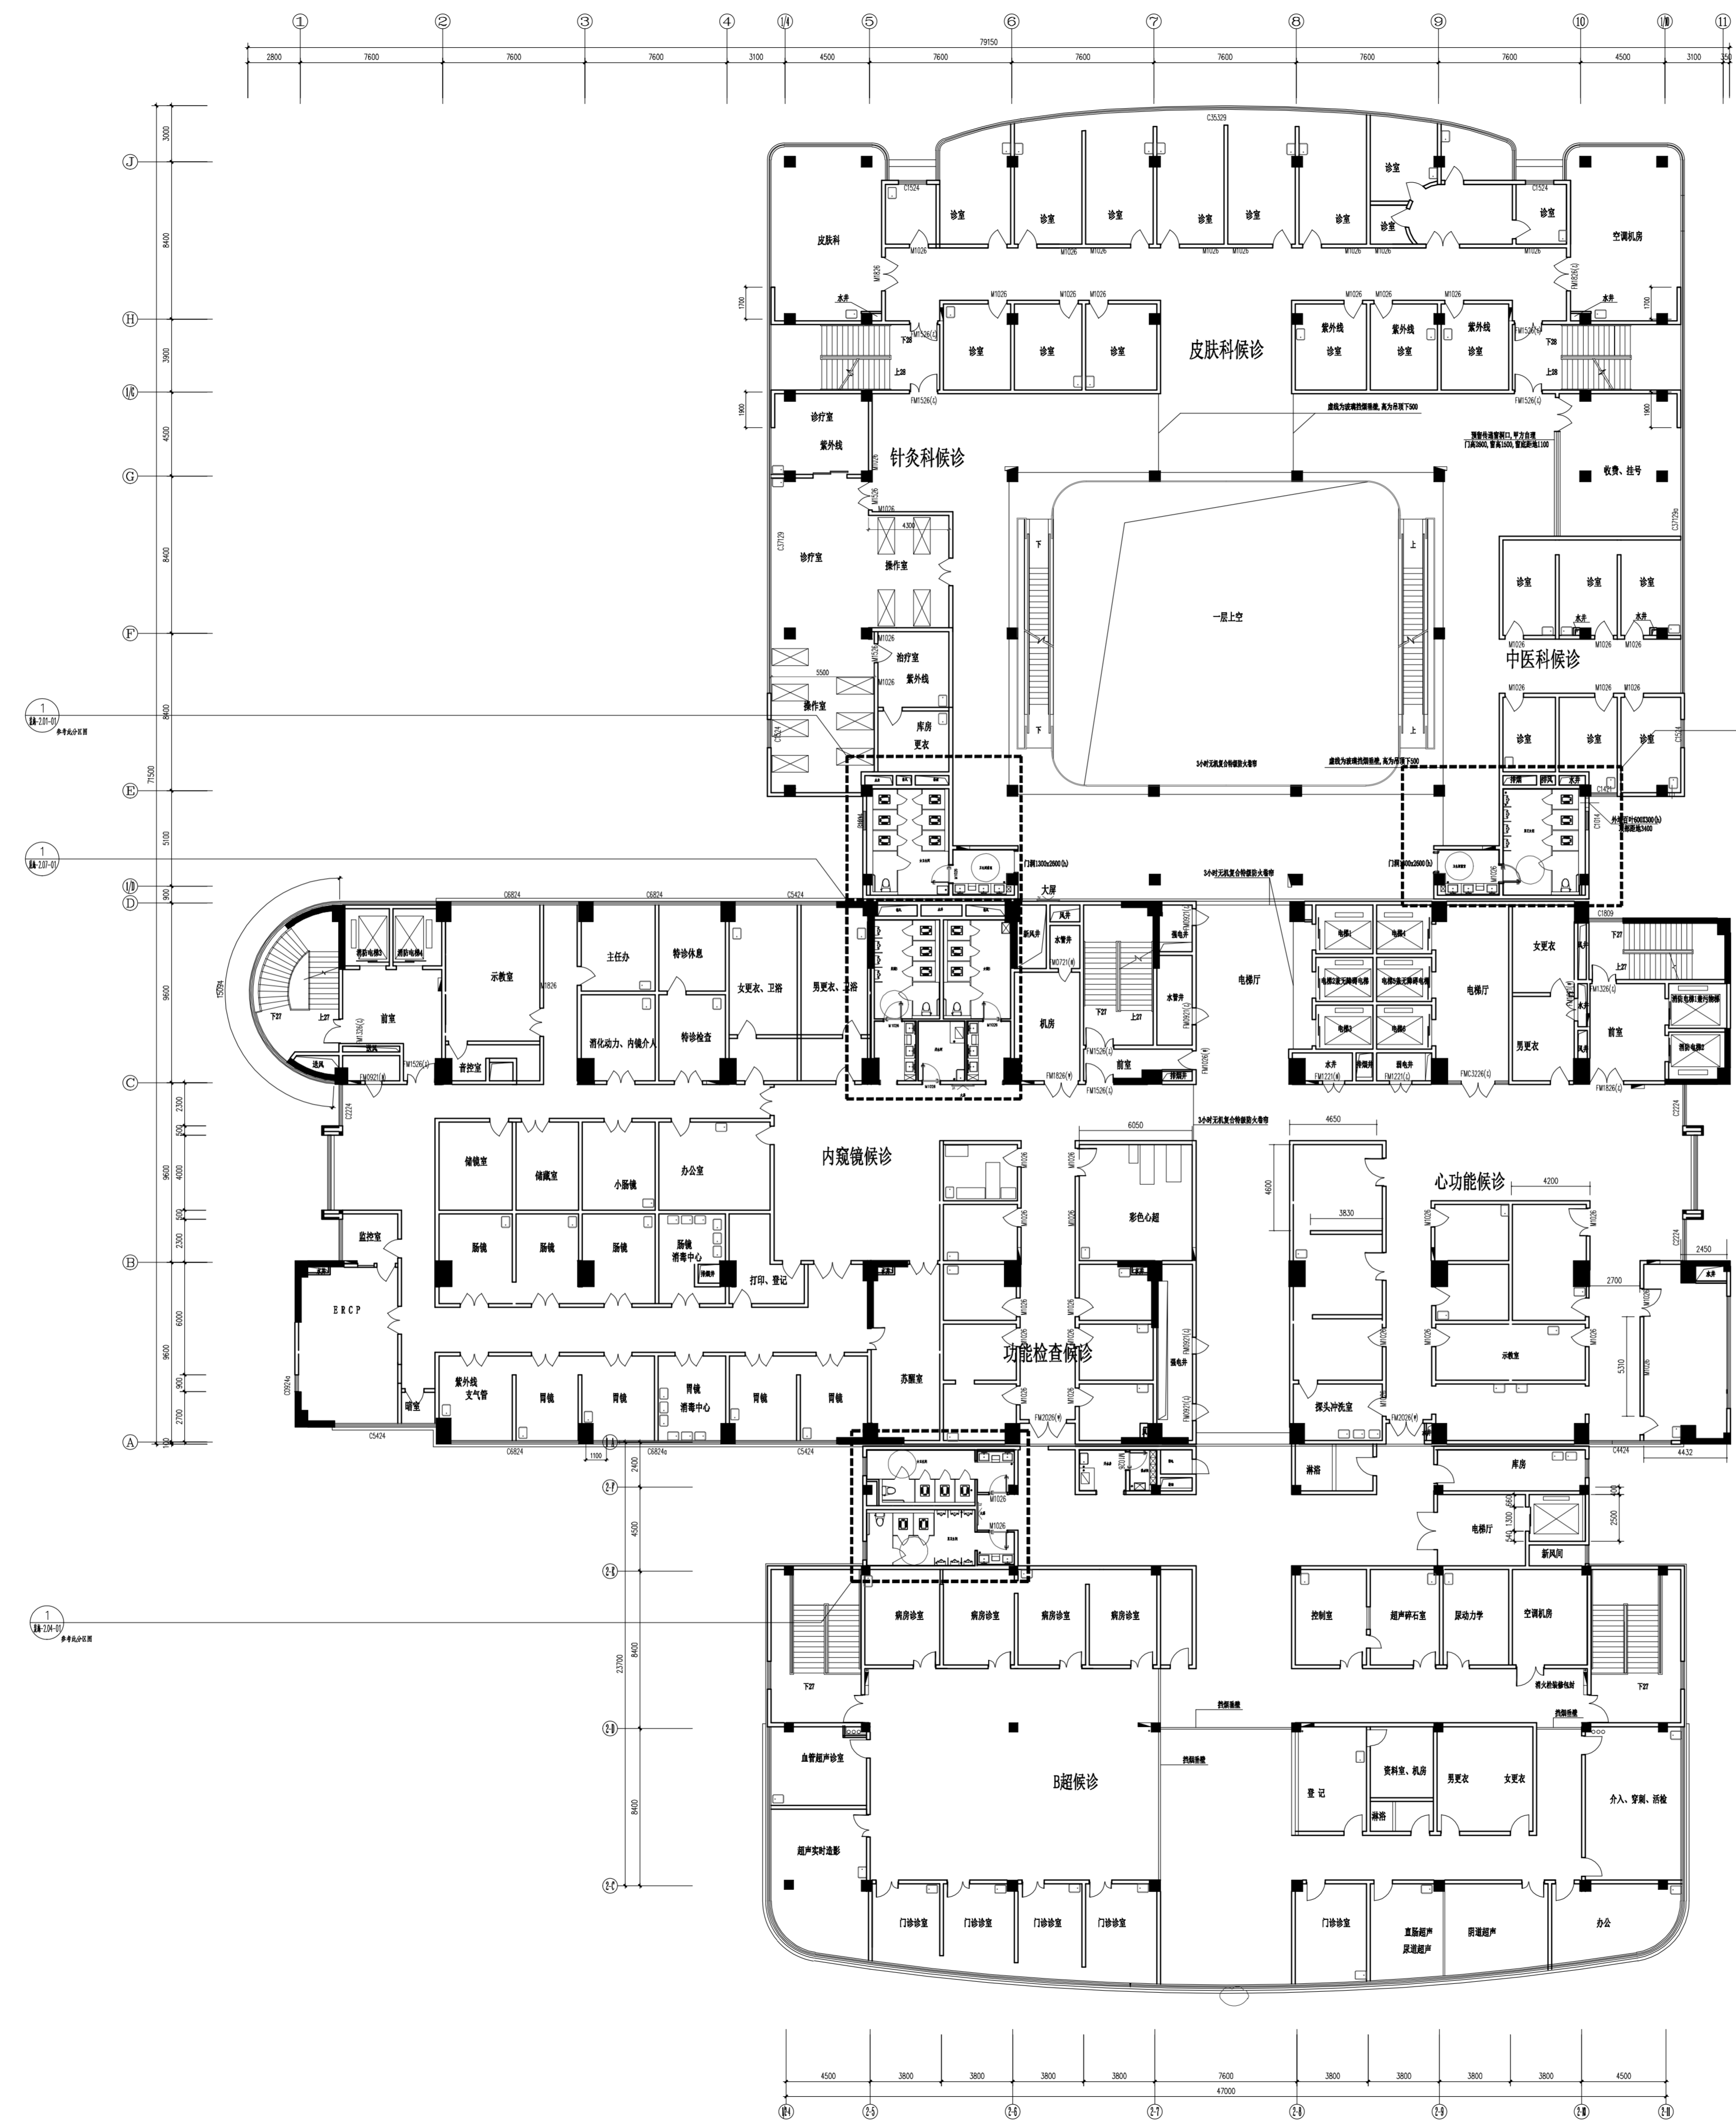

专业	姓名	日期
注册建筑师		
注册结构师		
注册设备师		
注册暖通师		
注册给排水师		
注册电气师		
注册环保师		
注册岩土师		
注册测绘师		
注册城乡规划师		
注册公用设备师		
注册安全工程师		
注册消防工程师		
注册造价工程师		
注册监理工程师		
注册造价工程师		
注册资产评估师		
注册税务师		
注册专利代理人		
注册法律顾问		
注册翻译人员		
注册出版专业技术人员		
注册新闻专业技术人员		
注册广播电视专业技术人员		
注册网络出版专业技术人员		
注册其他专业技术人员		

更改版次 Rev.	更改原因 Cause	日期 Date

注册章 (项目负责人)

注册章 (专业负责人)

防火设计自审章

出图章

未加盖出图章本图无效

建设单位 Client

常州市第一人民医院

项目名称 Project Title

第一人民医院1号门诊楼一楼卫生附楼改造项目

设计编号 Project NO.

比例 Scale

图号 Drawing NO.

日期 Date

版本号 Version NO.

日期 Date

图号 Drawing NO.

日期 Date

图号 Drawing NO.

日期 Date

图号 Drawing NO.


日期 Date

四层层平面图

批准 Approved	姓名 Name	签名 Signature
审核 Authorized		
审核 Audited		
项目负责 Project Manager		
专业负责 Discipline Responsible		
校对 Checked		
设计 Designed		
绘图 Drawn		
方案 Plan Provided		

江苏筑森建筑设计有限公司
DESIGN OF CENTURY ARCHITECTURE CO.,LTD.
筑森设计 甲级设计证书号 甲级A232019393

不得量取图框尺寸施工,如有任何不事宜,请在施工与设计阶段会商。本图设计内容未经设计单位许可不得在其他地方使用。

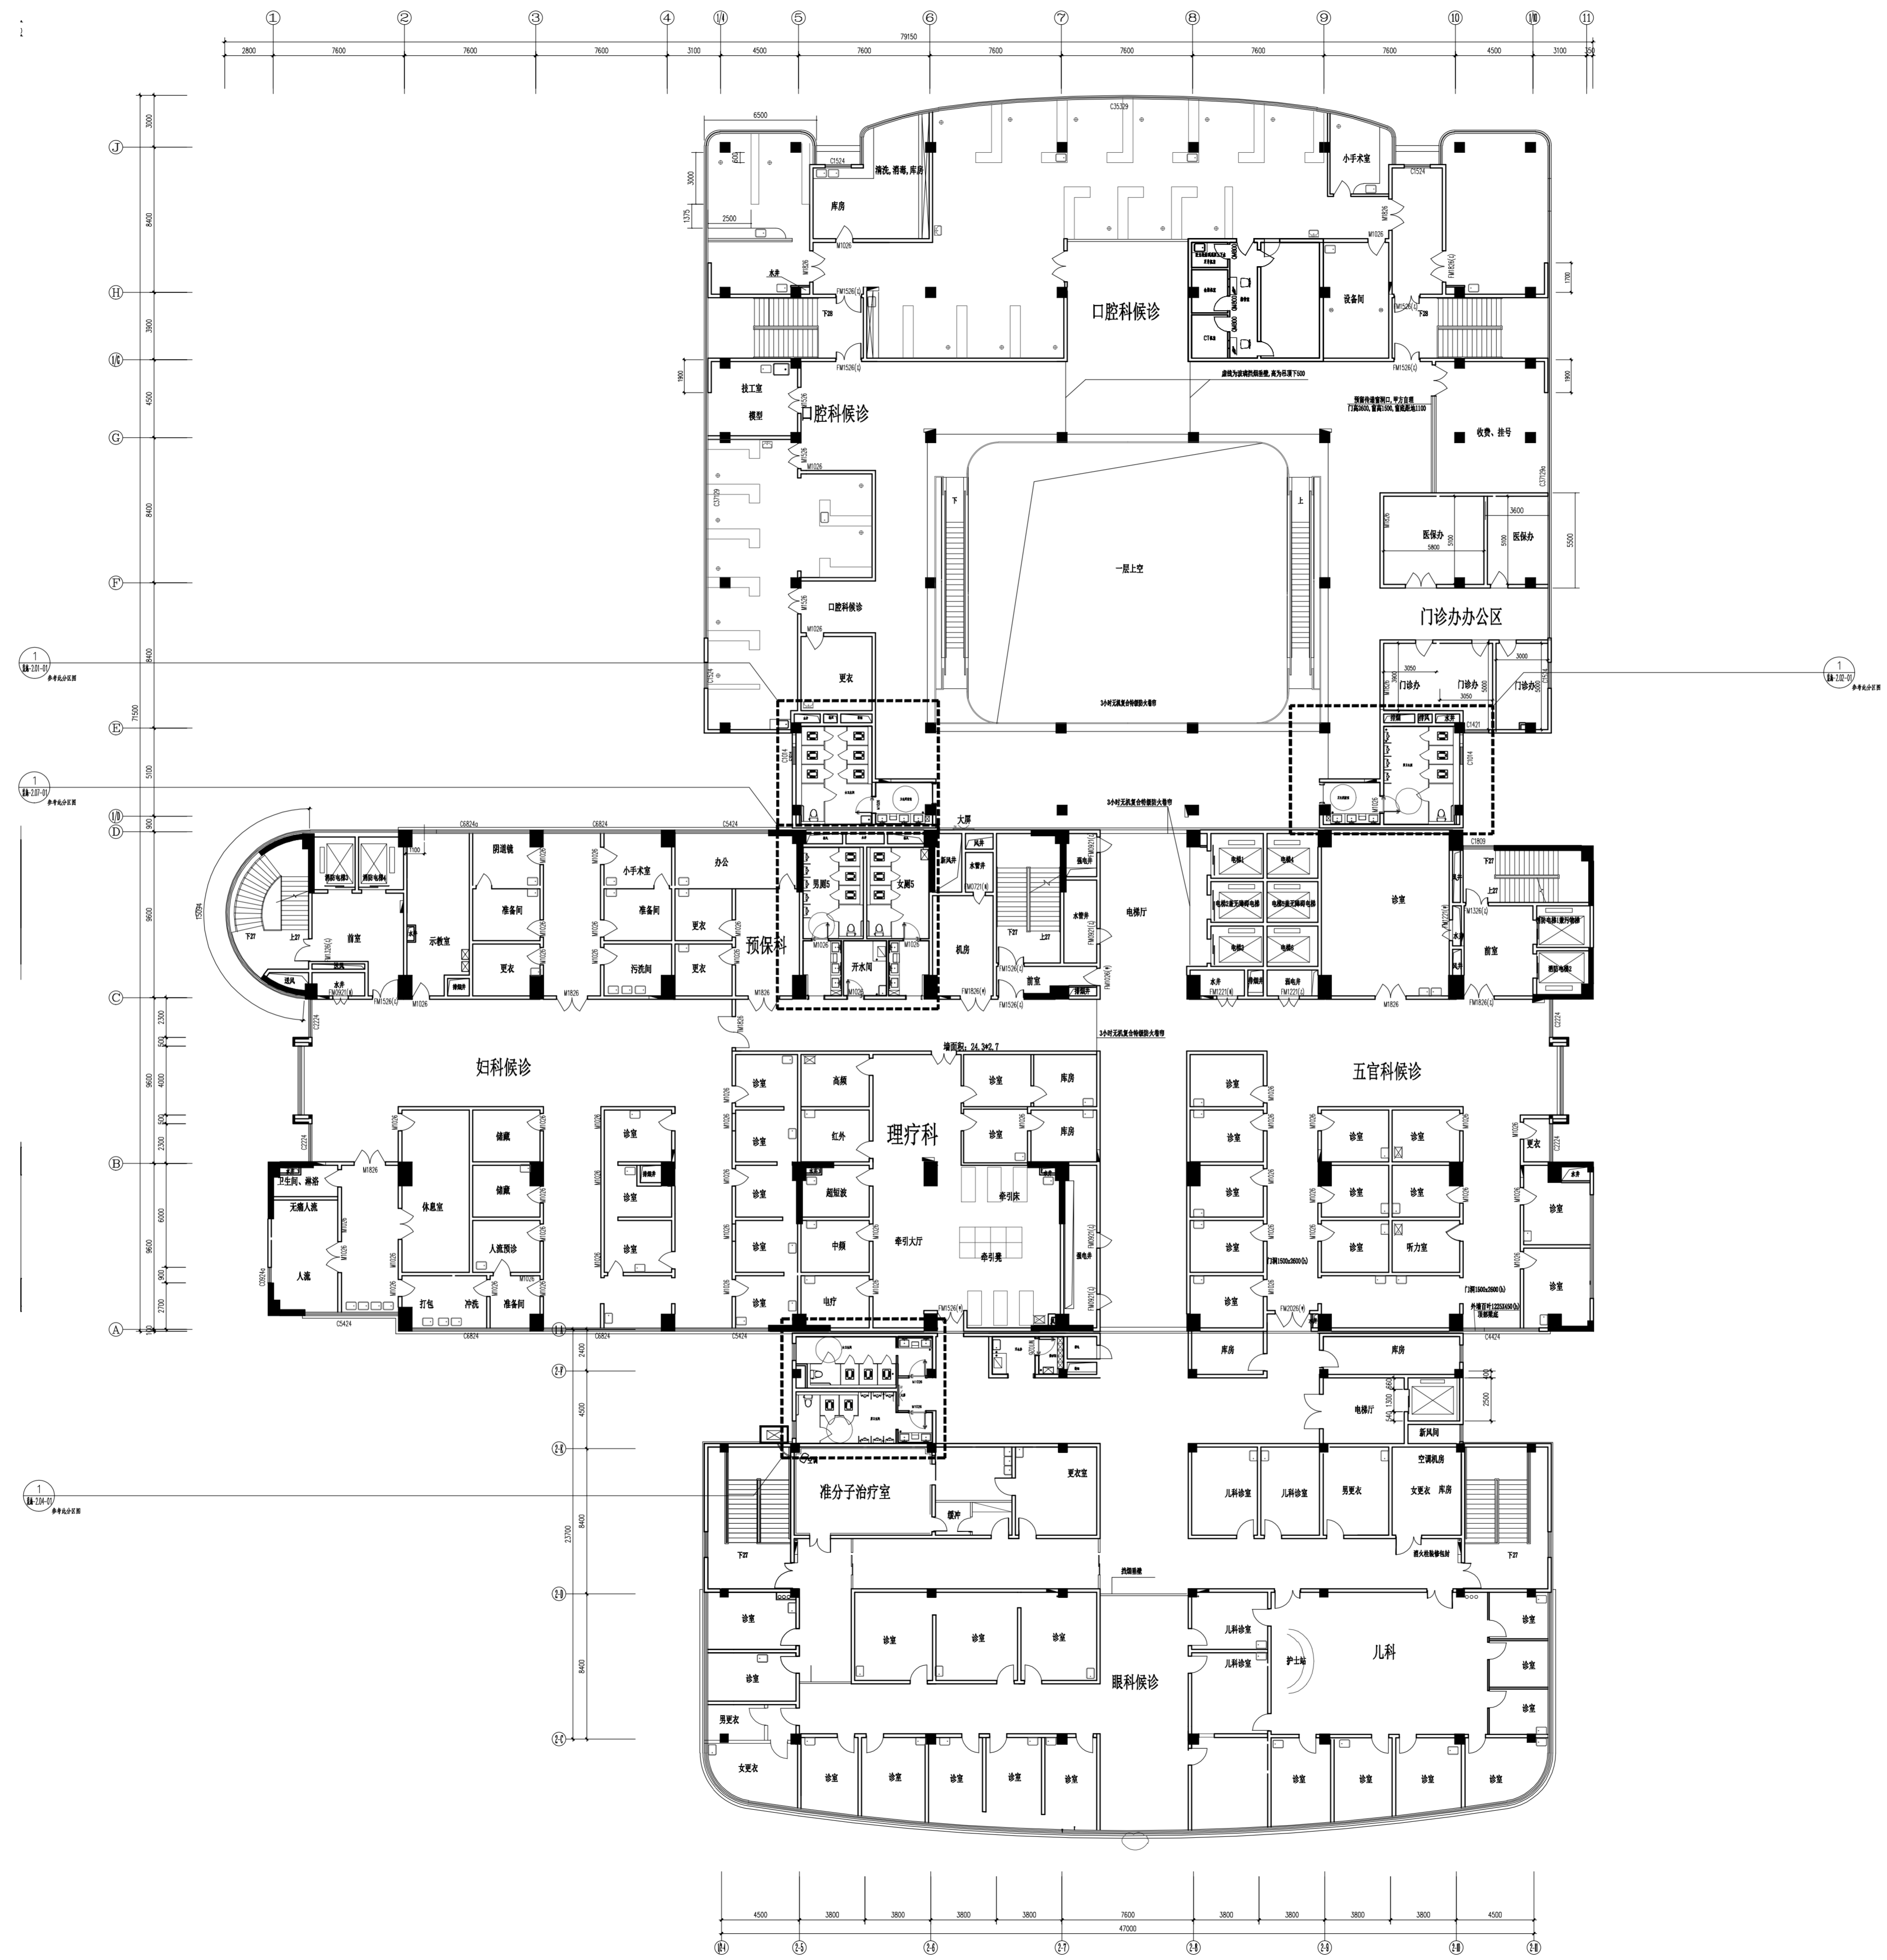

平面图 1:150

更改版次	Rev.	更改原因	Cause	日期	Date

注册章 (项目负责人)

注册章 (专业负责人)

防火设计自审章

出图章
未加章出图章本图无效

建设单位 Client
常州市第一人民医院

项目名称 Project Title
第一人民医院1号门诊楼一层卫生所改造项目

设计编号 Project NO.	SN2023403	比例 Scale	1:150
图号 Drawing NO.	总编-1.05-01	日期 Date	2023-12
版本号 Version NO.	1.0	总序号 Serial NO.	


图纸名称 Drawing Title
五层站平图

	实名	签名
批准 Approved		
审定 Authorized		
审核 Audited		
项目负责人 Project Manager		
专业负责人 Discipline Responsible		
校对 Checked		
设计 Designed		
绘图 Drawn		
方案 Plan Provided		

江苏筑森建筑设计有限公司
DESIGN OF CENTURY ARCHITECTURE CO.,LTD.
筑森设计 甲级设计证书号 甲级A232019393

姓名	日期
审核	日期
设计	日期

不得量取图尺寸施工,如有任何不事宜,请在施工前与设计单位沟通,本图设计的内容未经设计单位许可不得在其他地方使用。

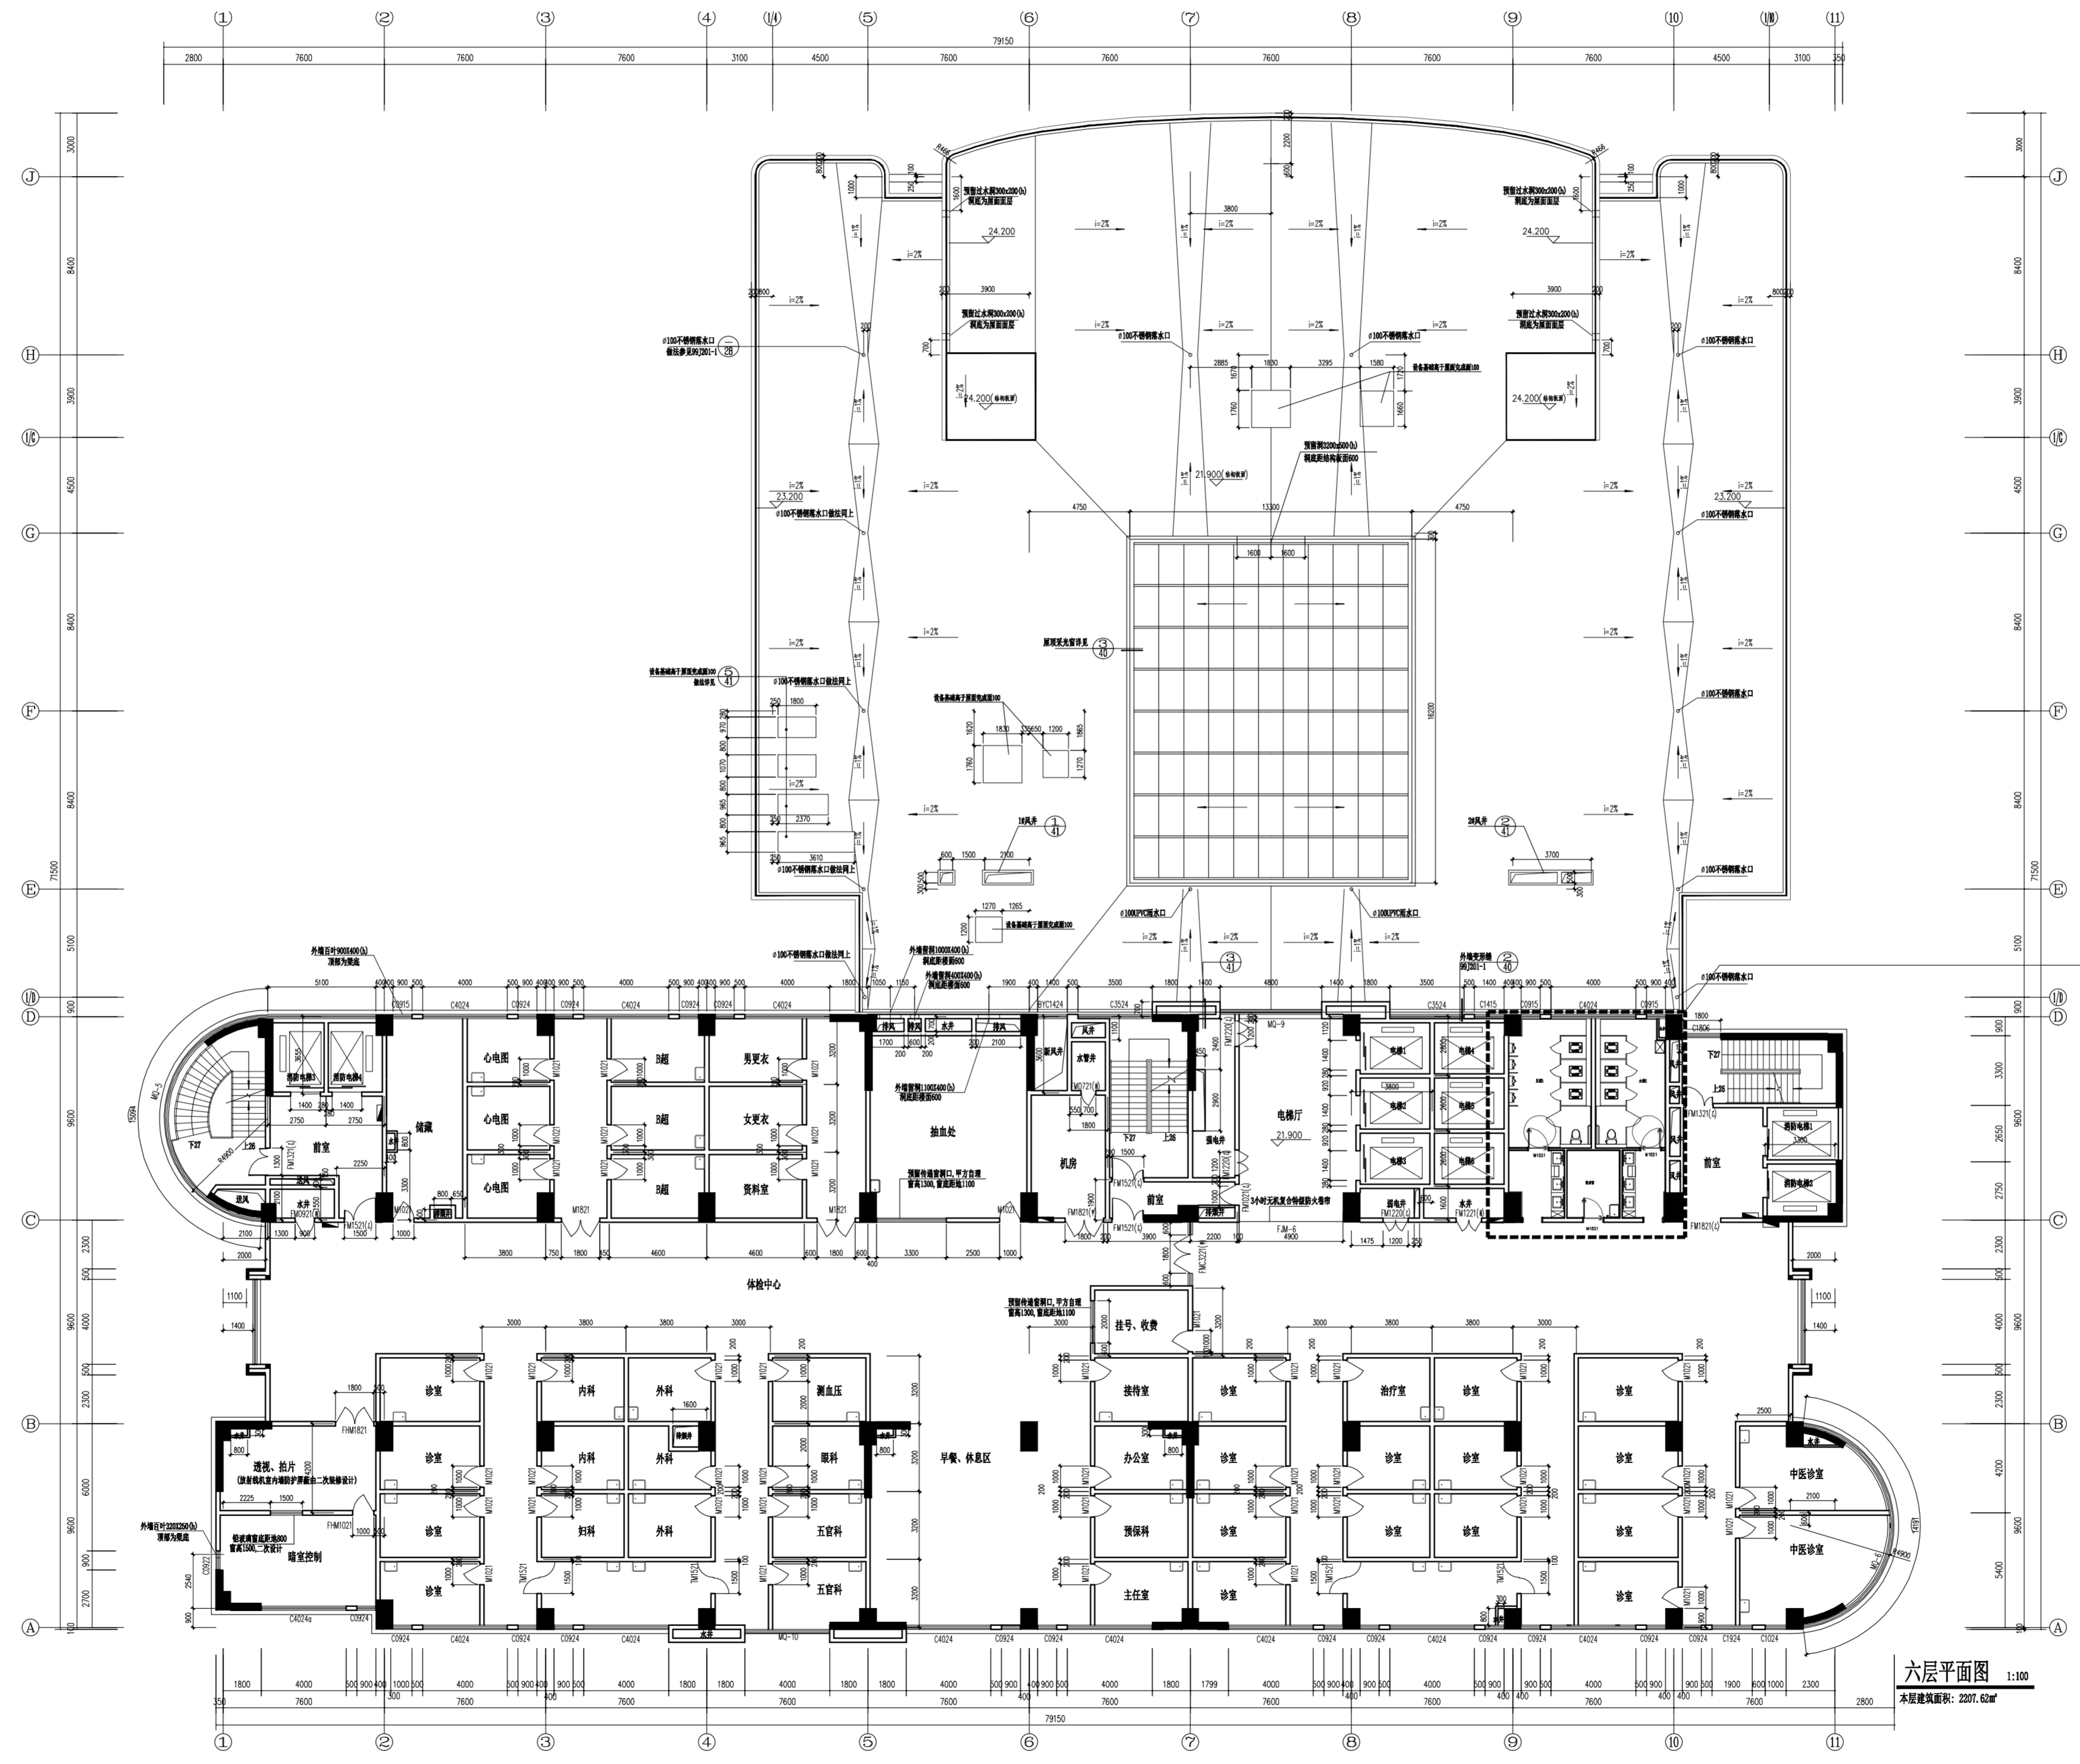

六层平面图 1:150
本层建筑面积: 2207.62m²

更改版次 Rev.	更改原因 Cause	日期 Date
-----------	------------	---------

注册章 (项目负责人)

注册章 (专业负责人)

防火设计自审章

出图章

未加盖出图章本图无效

建设单位 Client

常州市第一人民医院

项目名称 Project Title

第一人民医院1号门诊楼-楼卫生升级改造项目

设计编号 Project NO.	SN2023403	比例 Scale	1:150
图号 Drawing NO.	楼-1.06-01	日期 Date	2023-12
版本号 Version NO.	1.0	总序号 Serial NO.	


图纸名称 Drawing Title

六层总平面图

	姓名 Name	签名 Signature
批准 Approved		
审定 Authorized		
审核 Audited		
项目负责人 Project Manager		
专业负责人 Discipline Responsible		
校对 Checked		
设计 Designed		
绘图 Drawn		
方案 Plan Provided		


江苏筑森建筑设计有限公司
DESIGN OF CENTURY ARCHITECTURE CO.,LTD.
筑森设计 甲级设计证书号 甲级A232019393

姓名	
专业	给排水
姓名	
专业	给排水

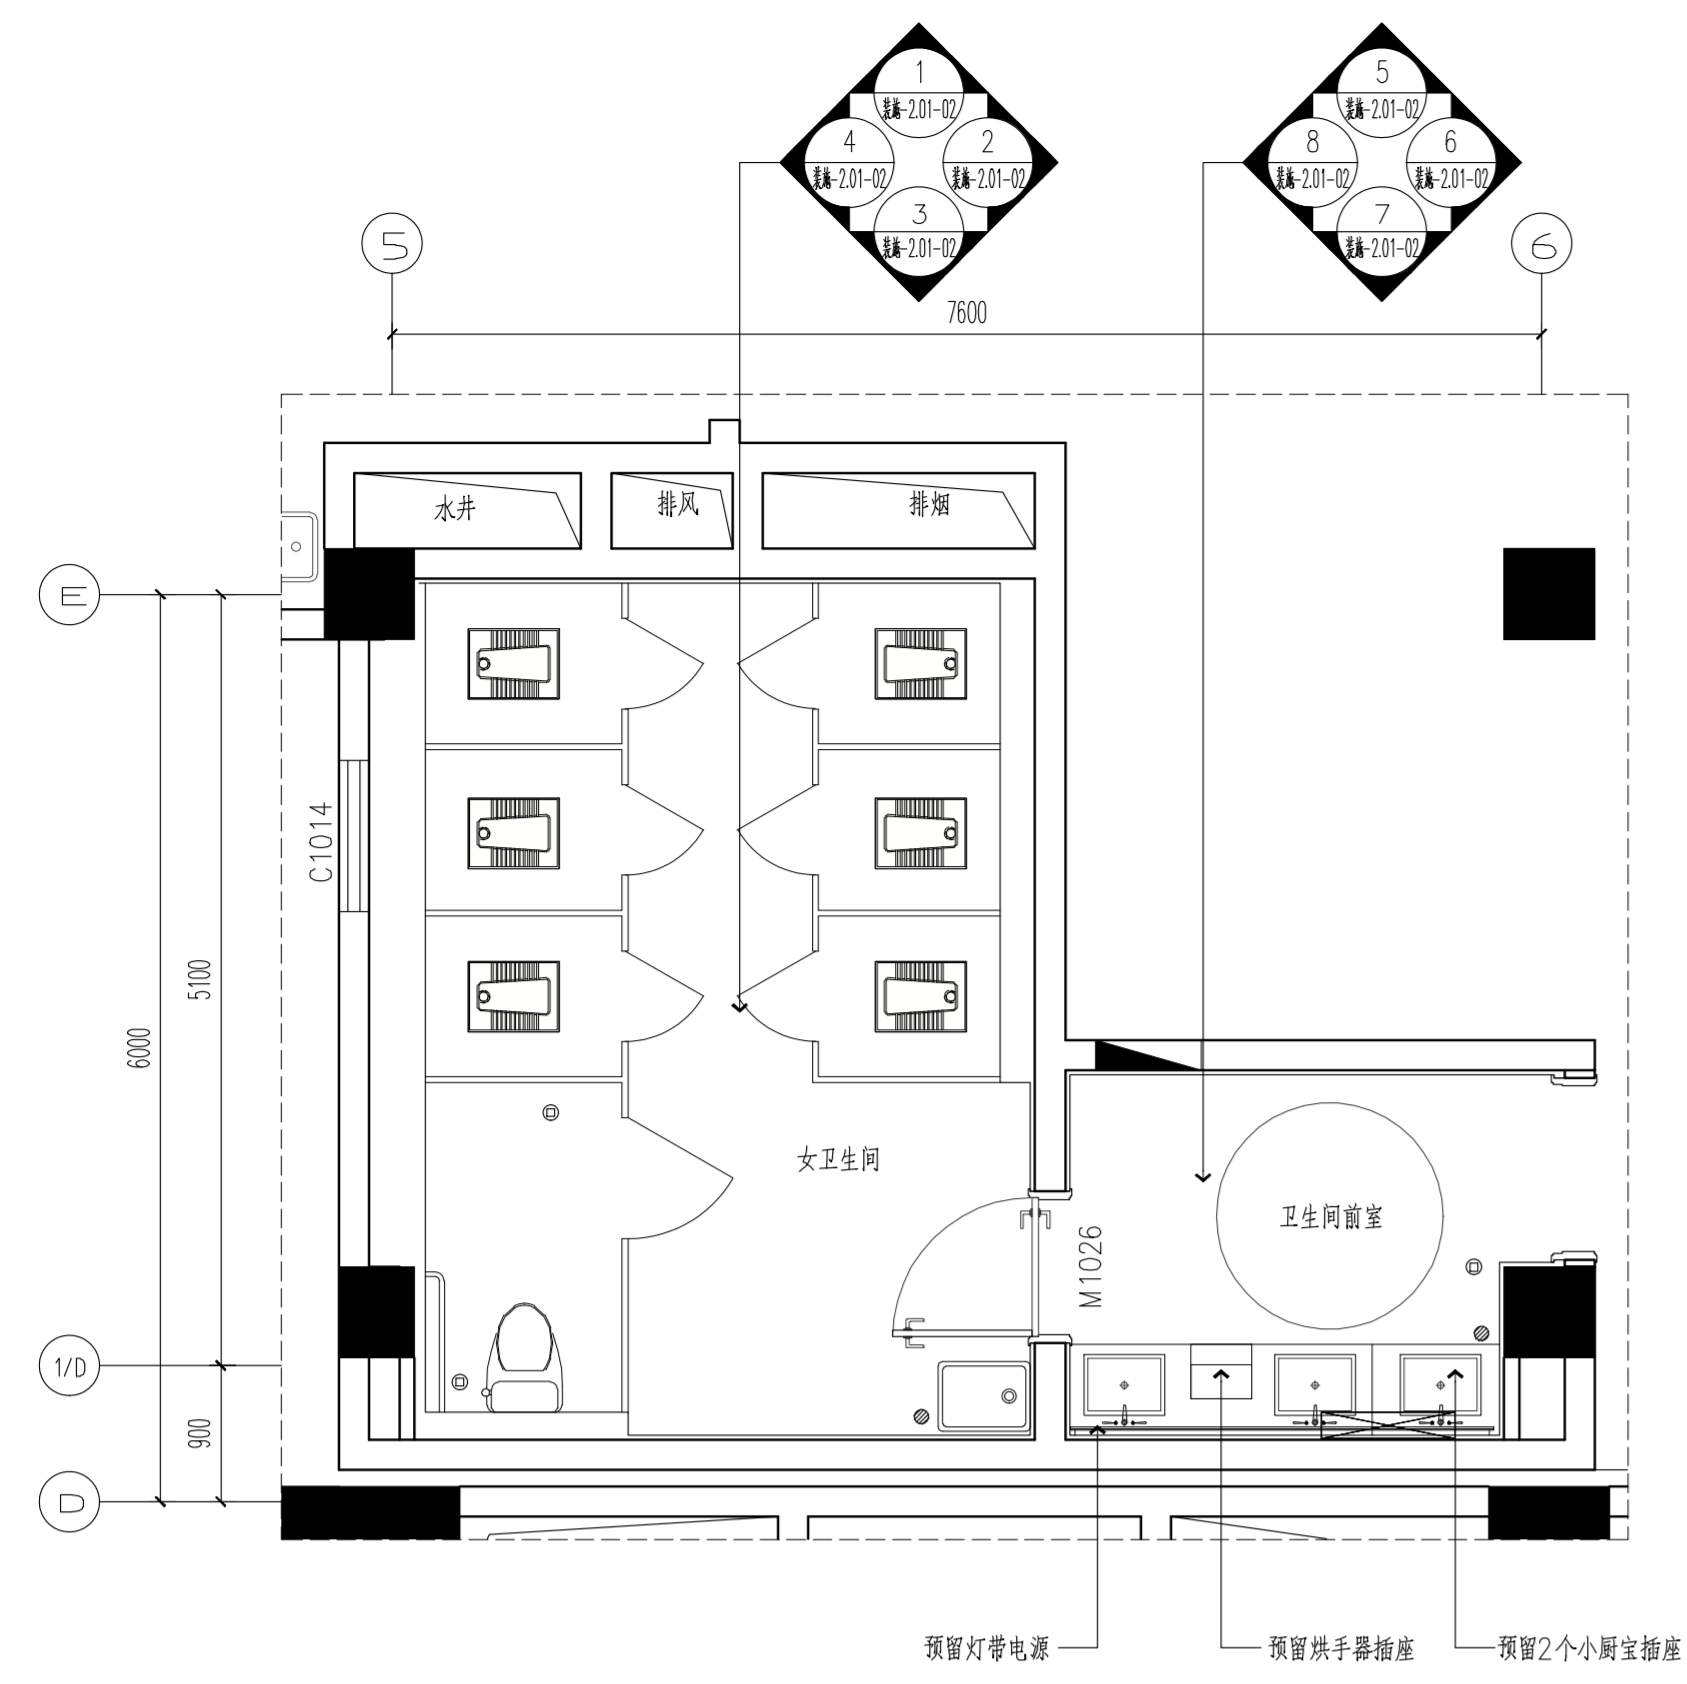


预留灯带电源
预留烘手器插座
预留2个小厨宝插座


平面布置图
1:50

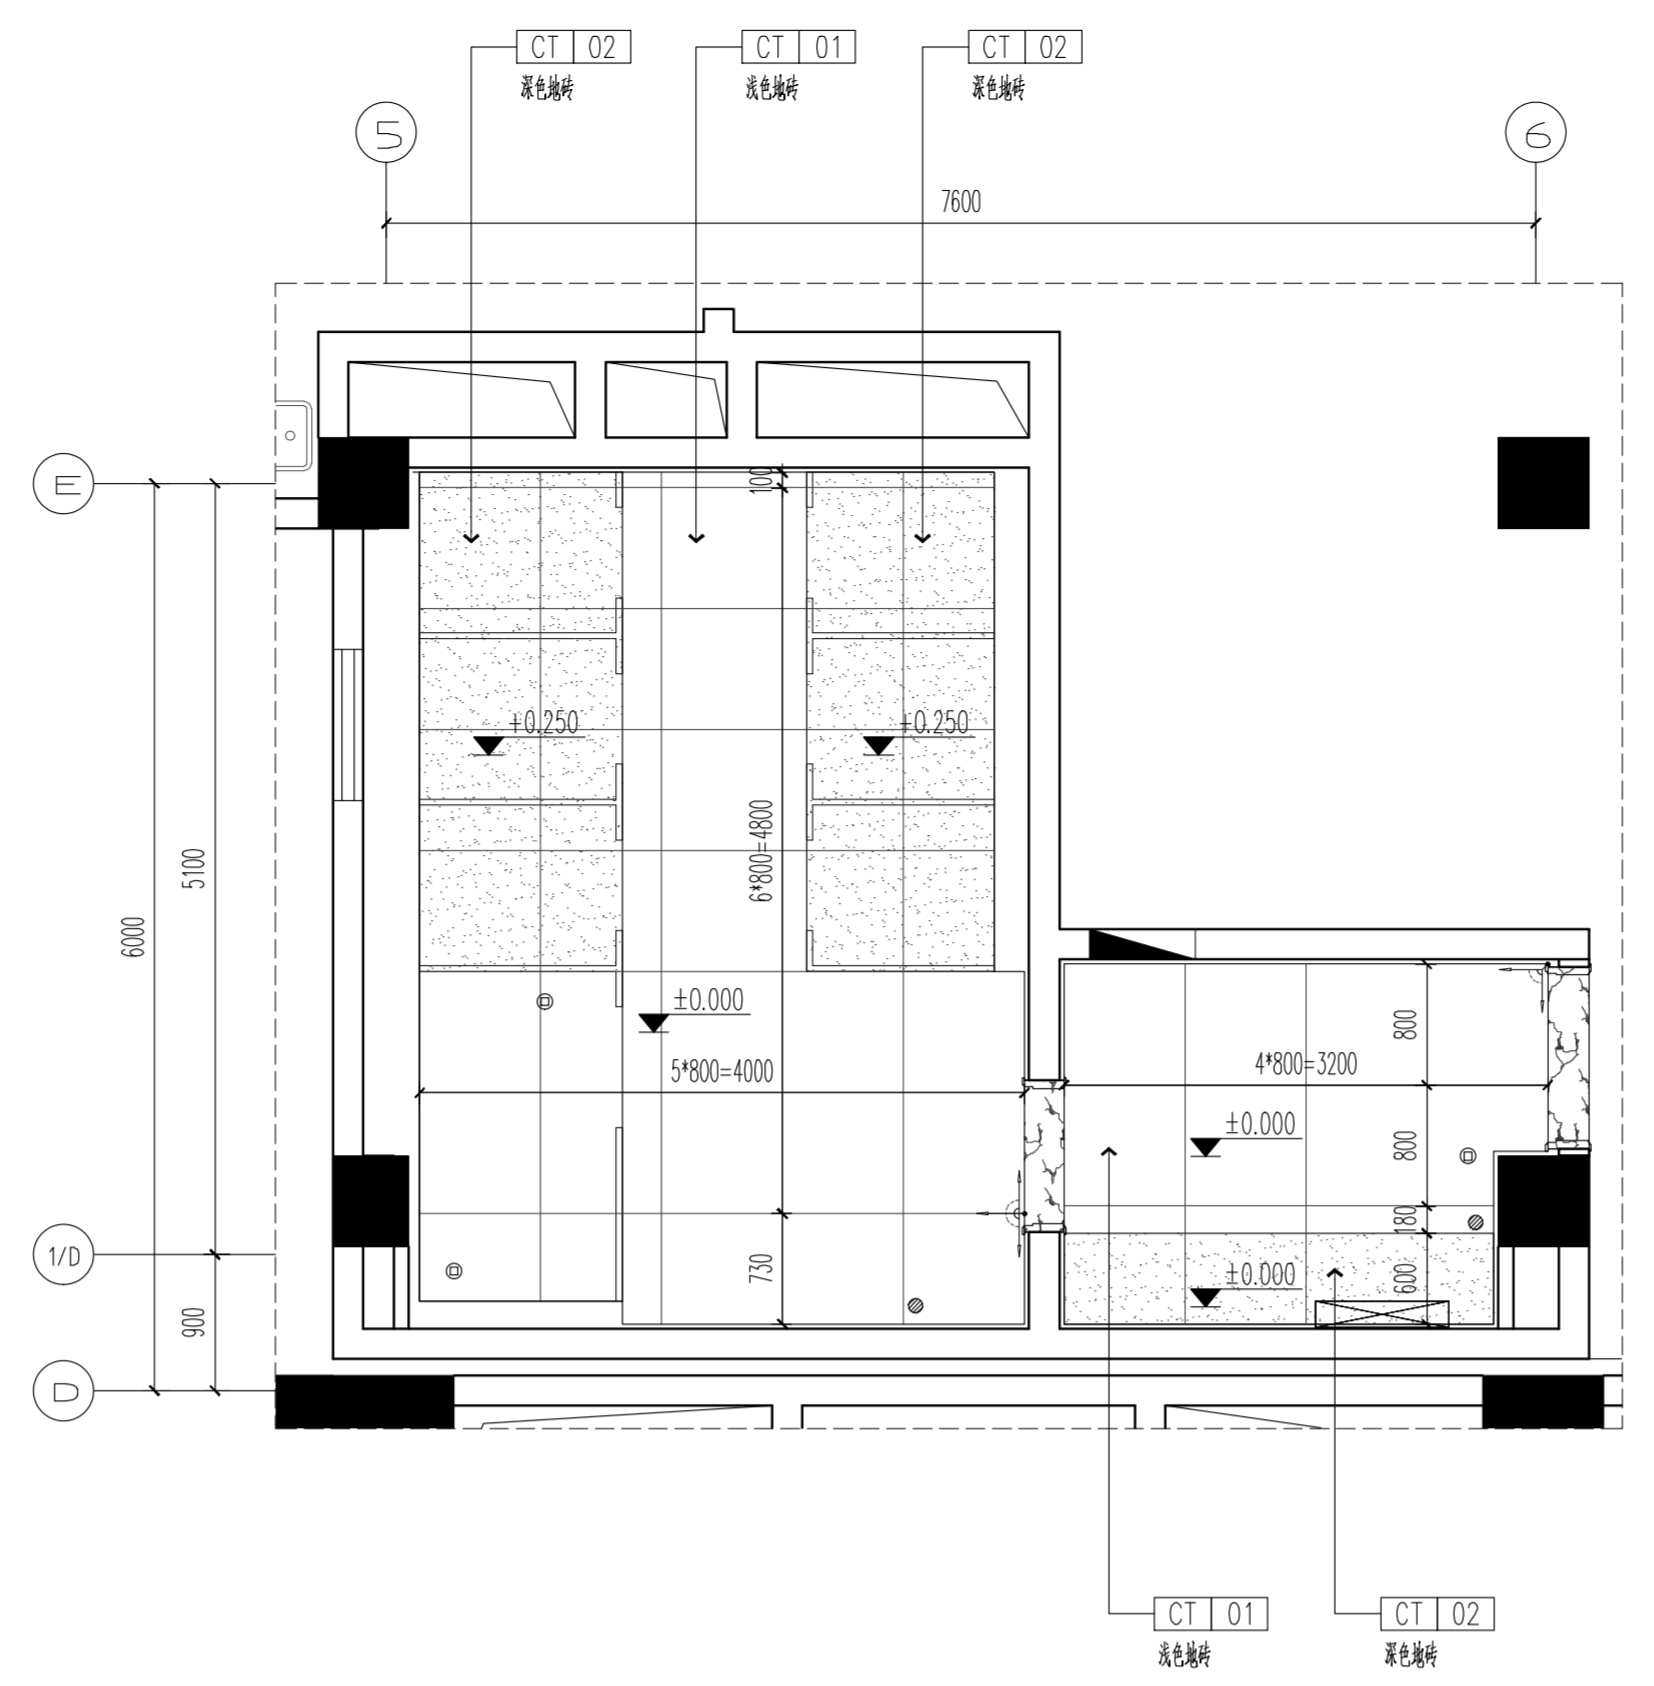

地面布置图
1:50

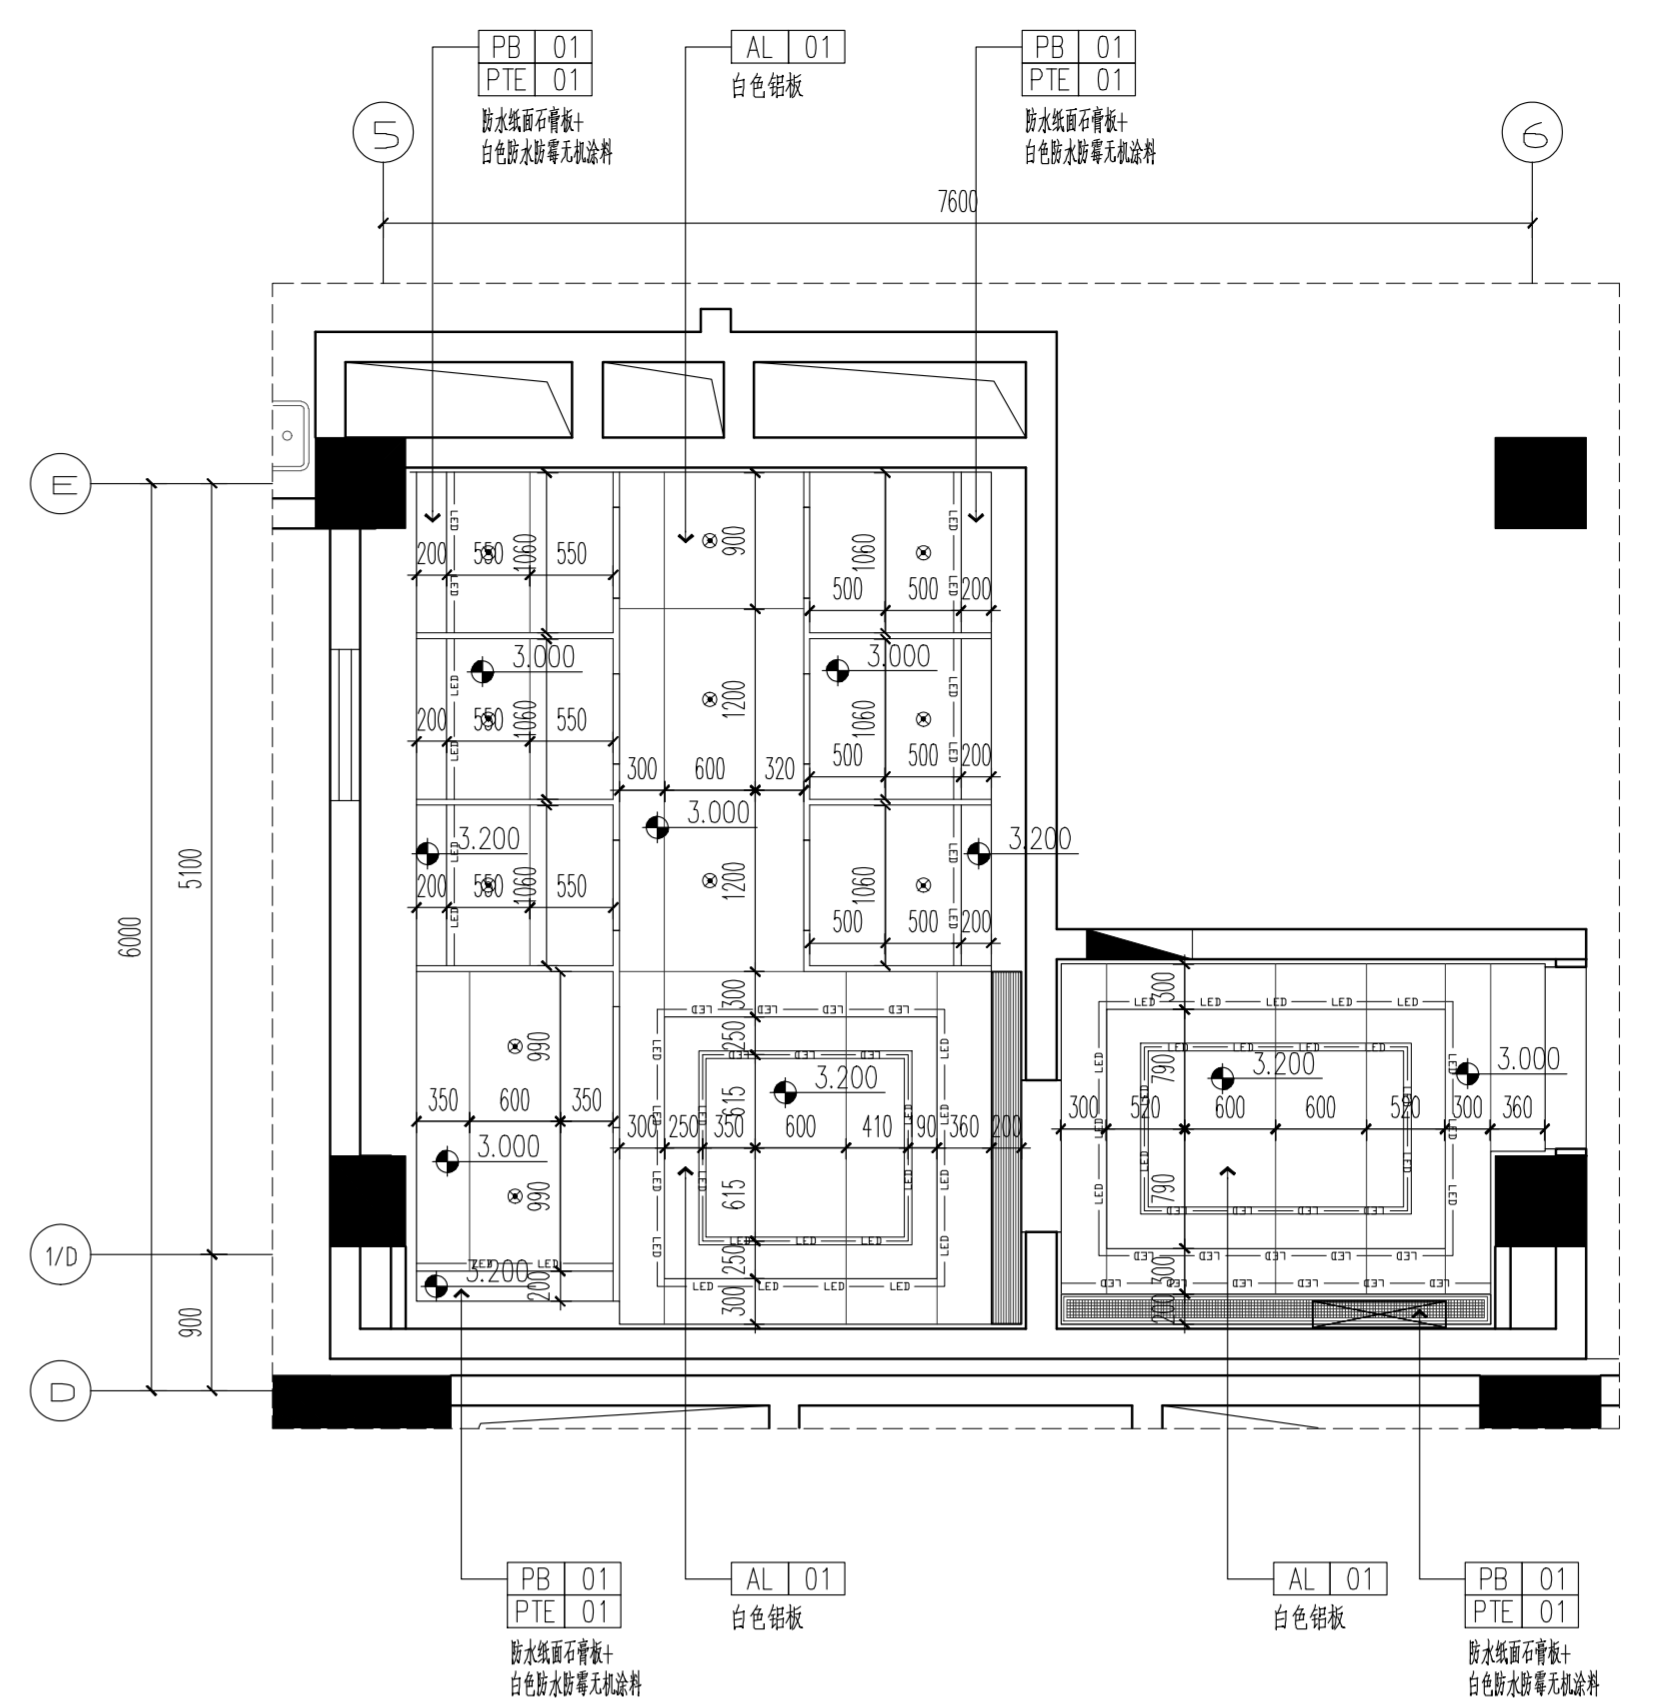

天花布置图
1:50

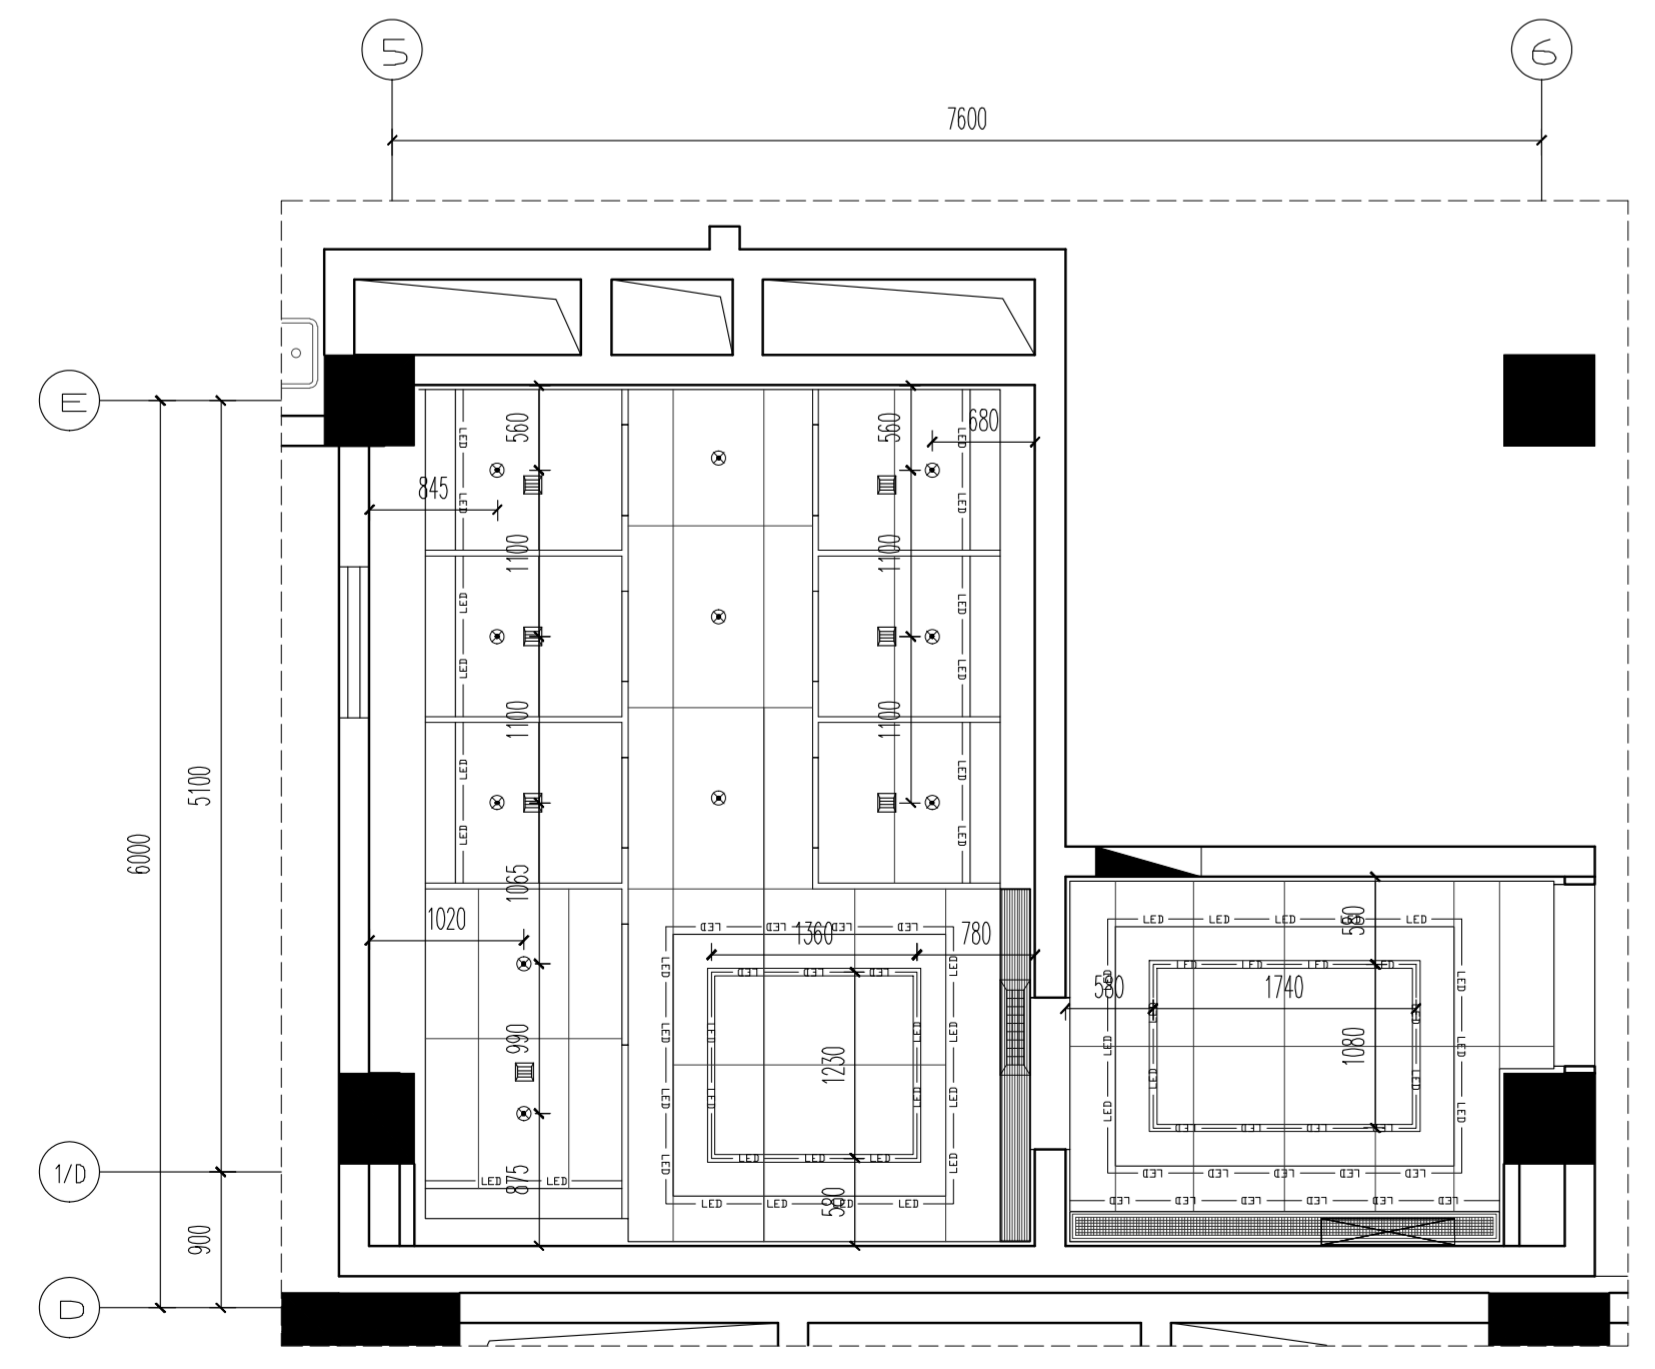

灯具定位图
1:50

不得参照图纸尺寸施工,如有任何不详细处,请在施工前与设计方沟通。本图设计的容未经设计单位许可不得在其他地方使用。

灯具图例	名称
—	LED灯带
•	ø100嵌入式防水筒灯
▬	50宽嵌入式灯带

注: 此符号为地面穿墙起锚点
所有门框均按ST-01 云采拉灰石材

地面图例		
□	800*800防滑地砖	CT 01 浅色地砖
□	800*800防滑地砖	CT 02 深色地砖
□	云采拉灰石材(门框石)	ST 01 云采拉灰石材

更改版次 Rev.	更改原因 Cause	日期 Date
-----------	------------	---------

注册章 (项目负责人)

注册章 (专业负责人)

防火设计自审章

出图章

未加盖出图章本图无效

建设单位 Client

常州市第一人民医院

项目名称 Project Title

第一人民医院1号门诊楼一楼卫生间改造项目

设计编号 Project NO.	SN2023403	比例 Scale	1:50
图号 Drawing NO.	装施-2.01-01	日期 Date	2023-12
版本号 Version NO.	1.0	总序号 Serial NO.	


图纸名称 Drawing Title

二层(5-6轴交E-D轴)卫生间分区图1


批准 Approved	签名 Name Typed	签名 Signature
审核 Authorized		
审核 Audited		
项目负责人 Project Manager		
专业负责人 Discipline Responsible		
校对 Checked		
设计 Designed		
绘图 Drawn		
方案 Plan Provided		

江苏筑森建筑设计有限公司
DESIGN OF CENTURY ARCHITECTURE CO.,LTD.
筑森设计 甲级设计证书号 甲级A232019393


姓名	
专业	给排水
姓名	
专业	给排水

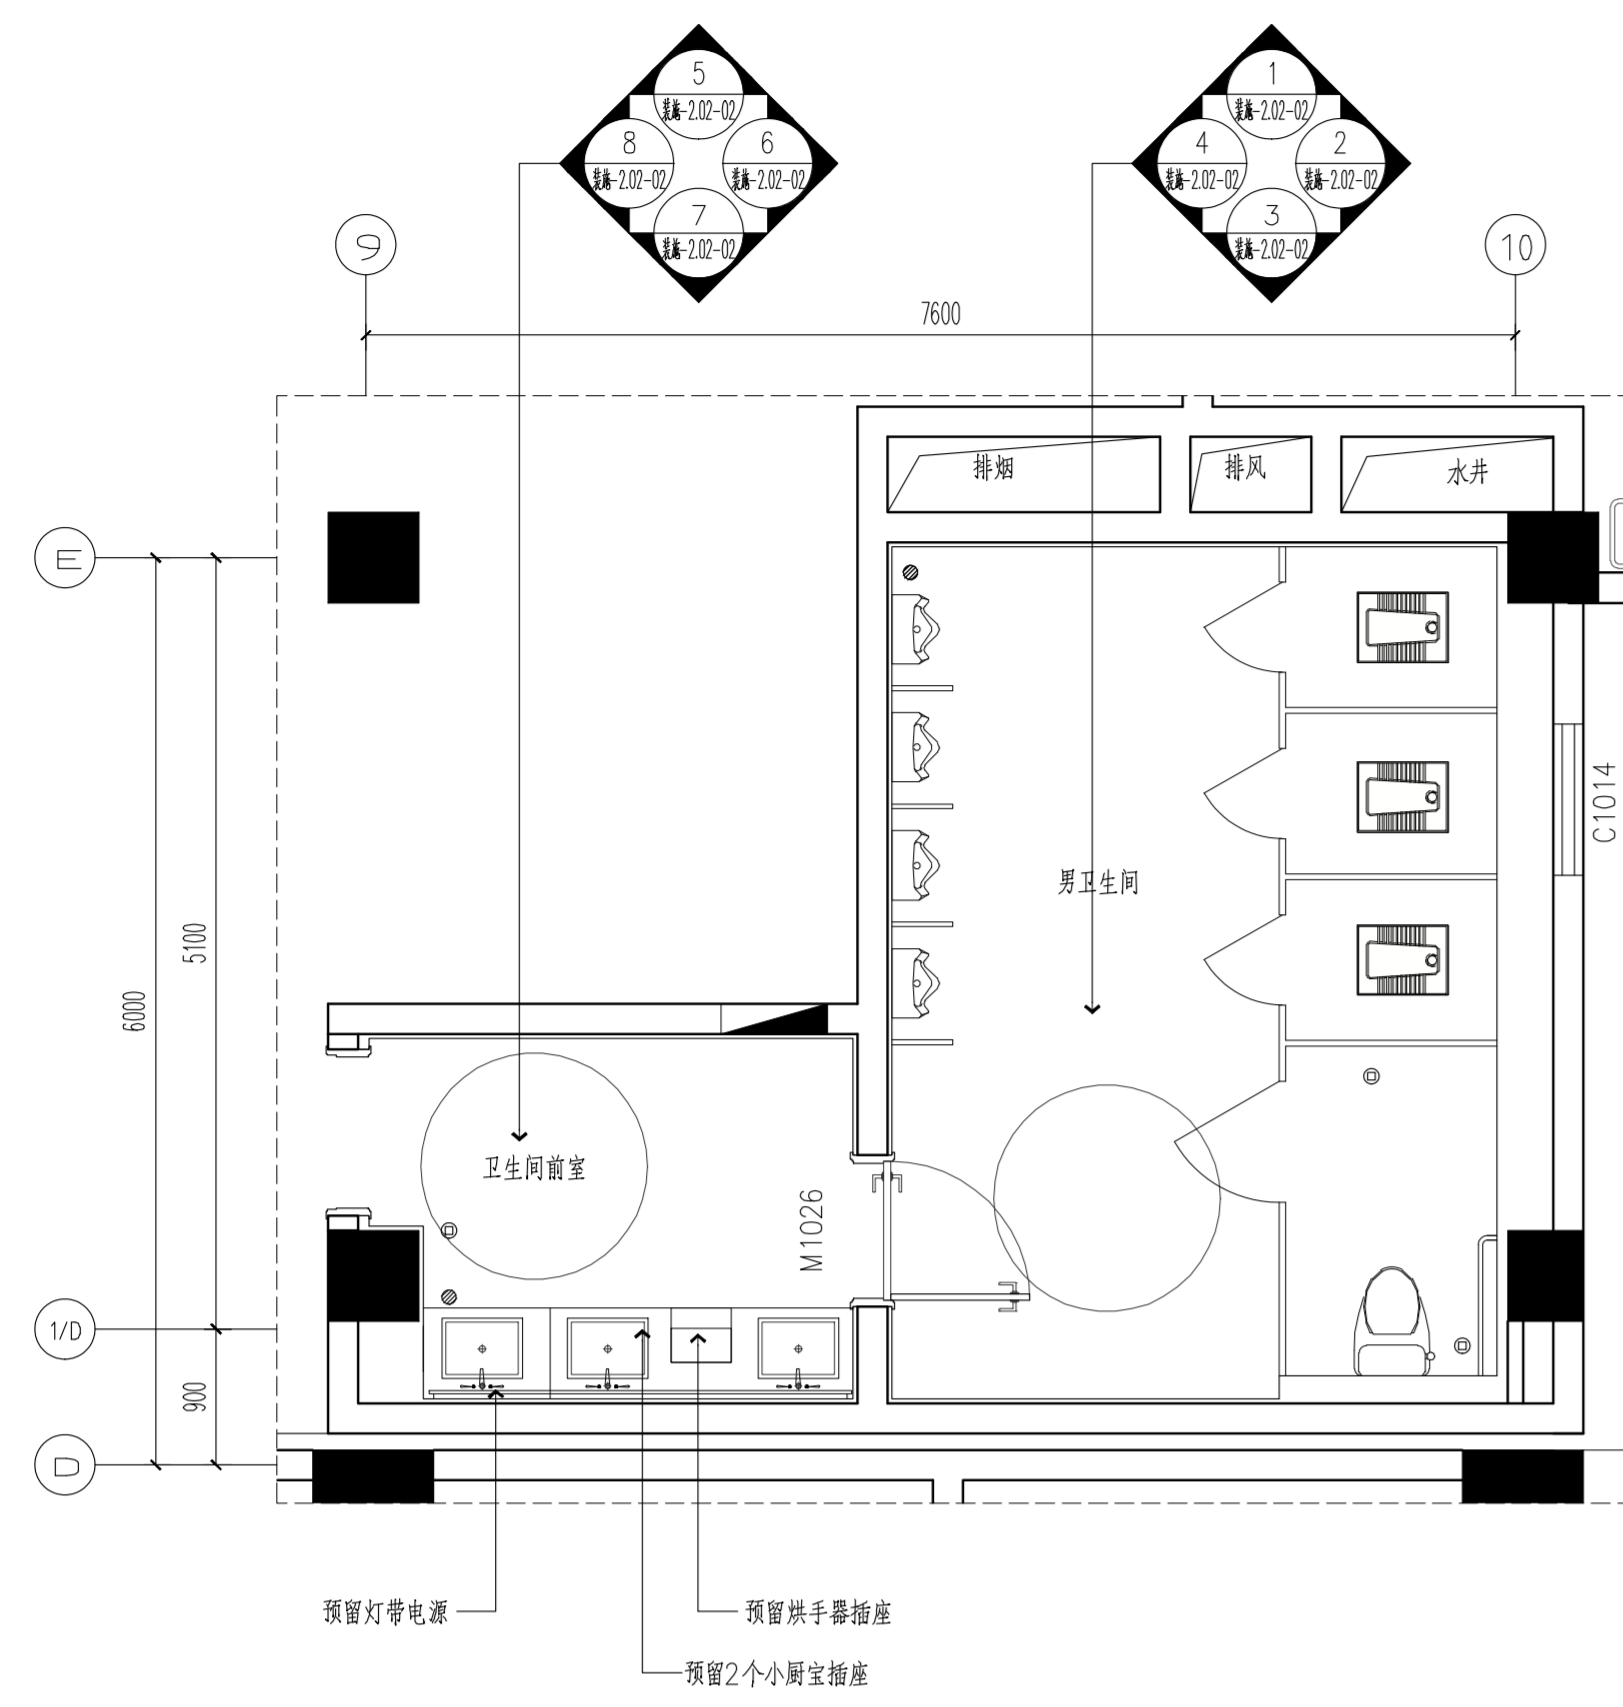


平面布置图 1:50

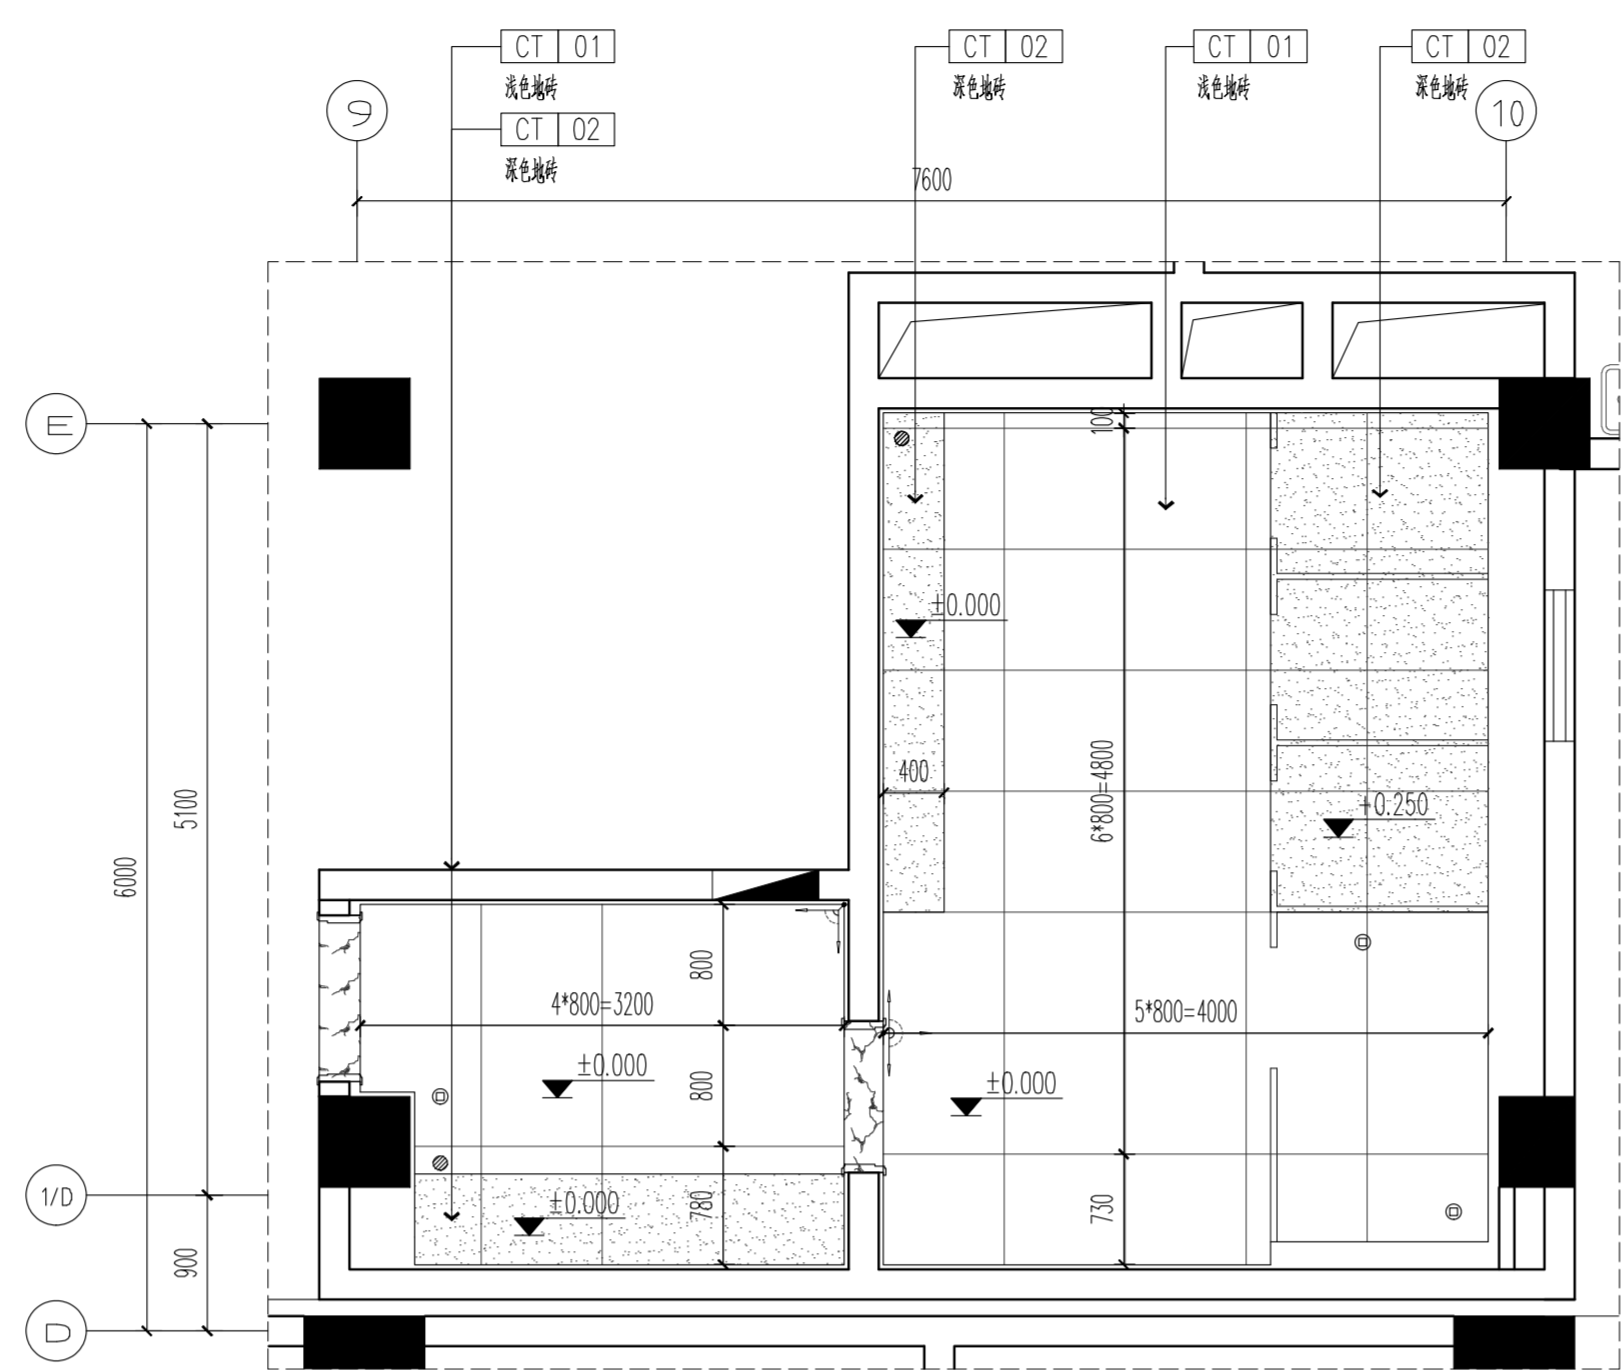

地面布置图 1:50

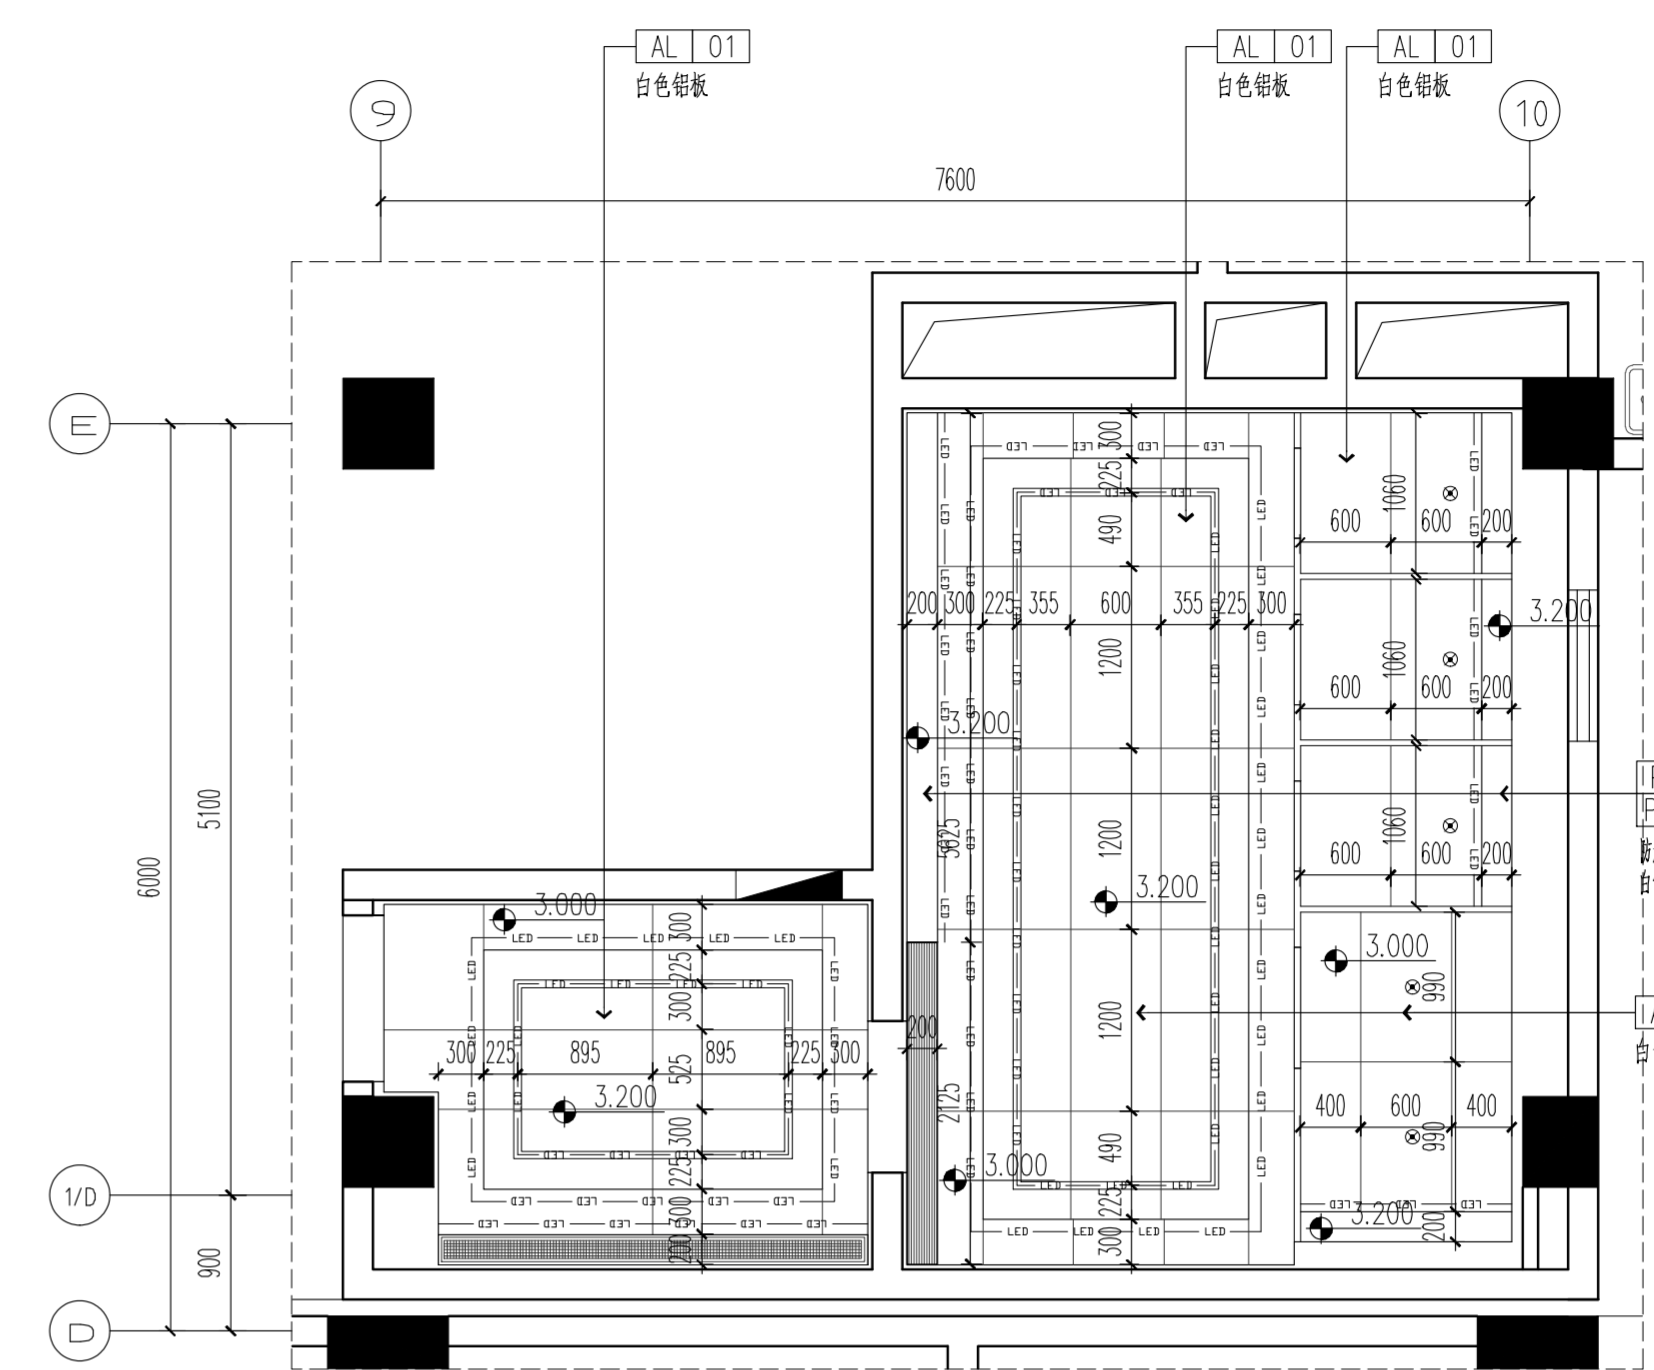

天花布置图 1:50

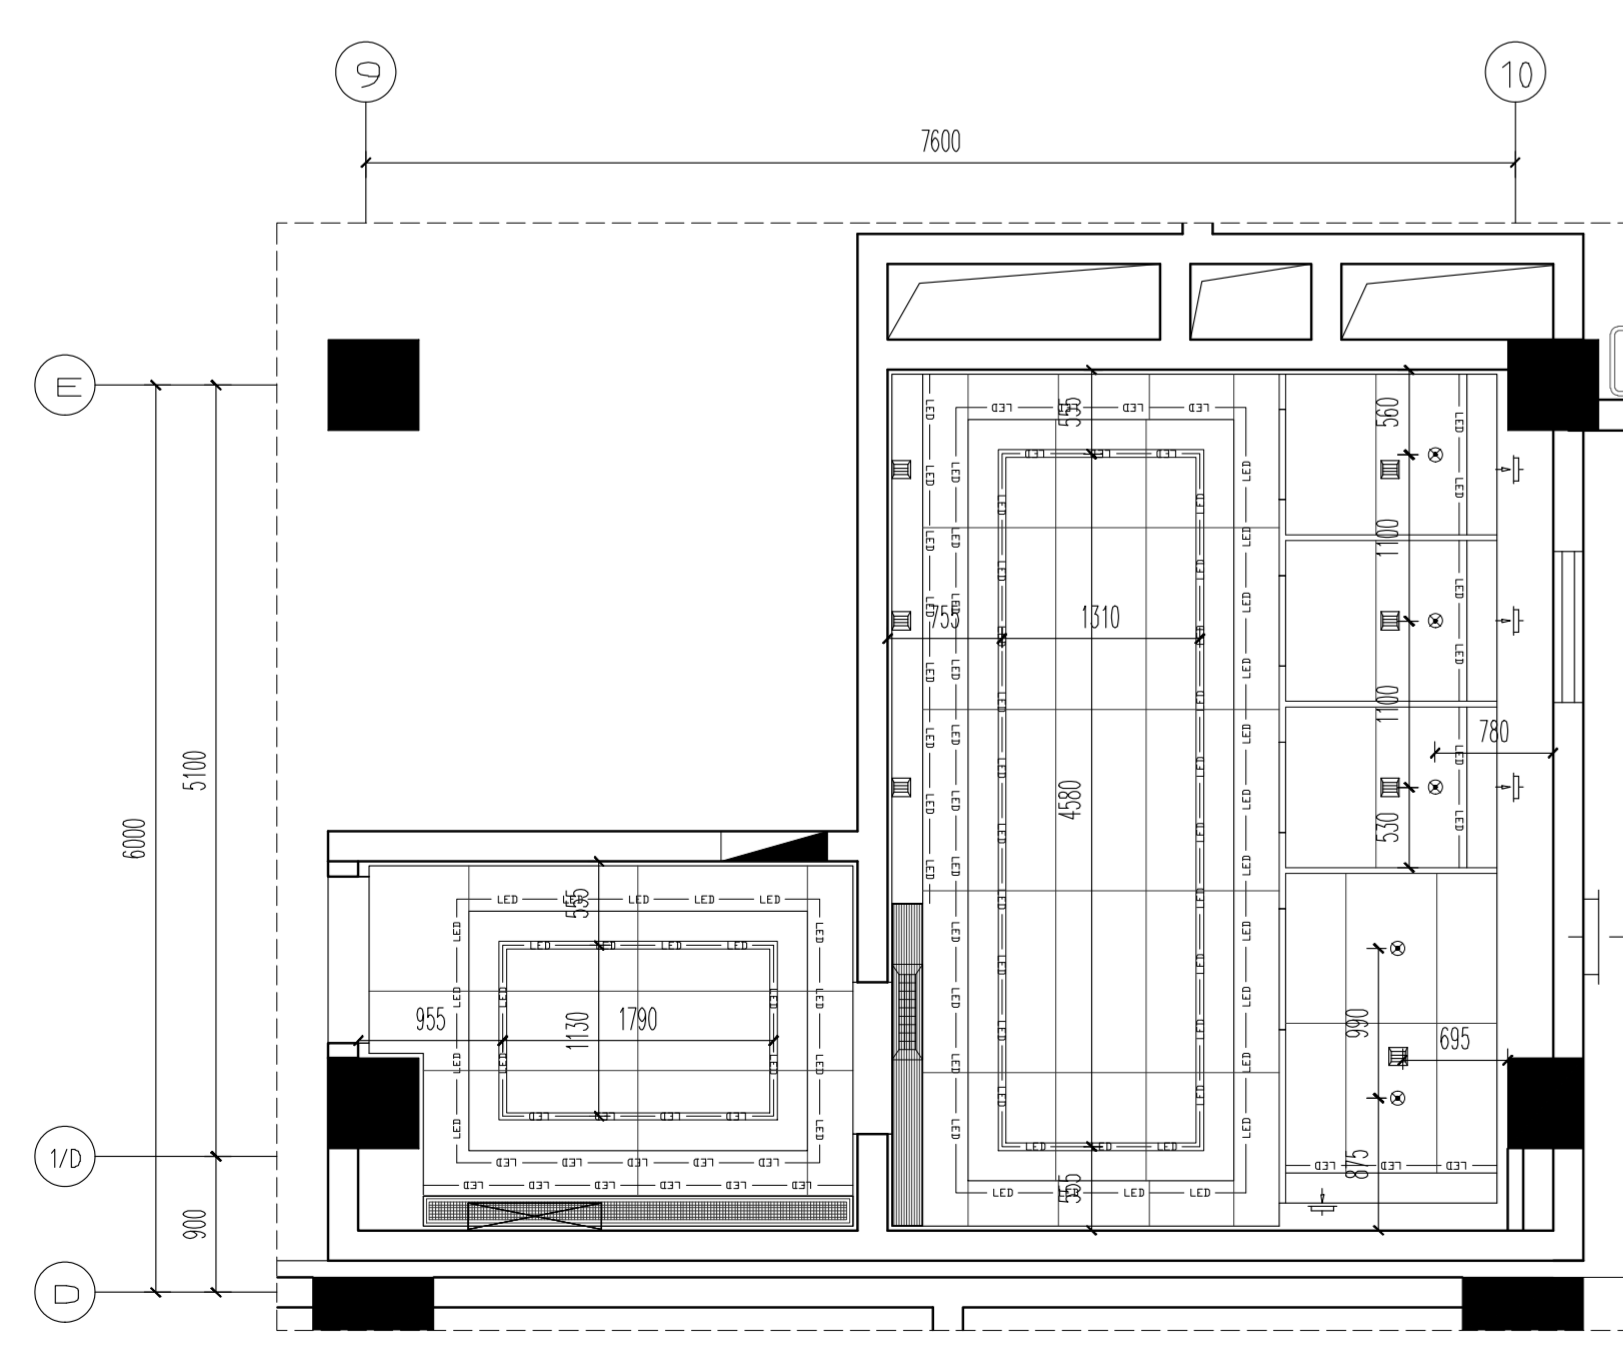

灯具定位图 1:50

不得随意更改尺寸施工,如有任何不详细,请在施工前与设计单位沟通。本图设计的容未经设计单位许可不得在其他地方使用。

灯具图例	名称
—	LED灯带
•	∅100嵌入式防水筒灯
▬	50宽嵌入式灯带

注: 此符号为地面实际起铺点
所有门槛石均为ST-01 云采拉灰石材

地面图例		
□	800*800防滑地砖	CT 01 浅色地砖
□	800*800防滑地砖	CT 02 深色地砖
□	云采拉灰石材(门槛石)	ST 01 云采拉灰石材

更改版次	Rev.	更改原因	Cause	日期	Date
------	------	------	-------	----	------

注册章 (项目负责人)

注册章 (专业负责人)

防火设计自审章

出图章

未加章出图章本图无效

建设单位 Client

常州市第一人民医院

项目名称 Project Title

第一人民医院1号门诊楼一楼卫生间改造项目

设计编号 Project NO.	SN0023403	比例 Scale	1:50
图号 Drawing NO.	装施-2.02-01	日期 Date	2023-12
版本号 Version NO.	1.0	总序号 Serial NO.	





图纸名称 Drawing Title

二层(9-10轴交E-D轴)卫生间分区图1

批准 Approved	姓名 Name	签名 Typed	签名 Signature
审核 Authorized			
审核 Audited			
项目负责人 Project Manager			
专业负责人 Discipline Responsible			
校对 Checked			
设计 Designed			
绘图 Drawn			
方案 Plan Provided			

江苏筑森建筑设计有限公司
DESIGN OF CENTURY ARCHITECTURE CO.,LTD.
筑森设计 甲级设计证书号 甲级A232019393

姓名	
专业	给排水
姓名	
专业	给排水

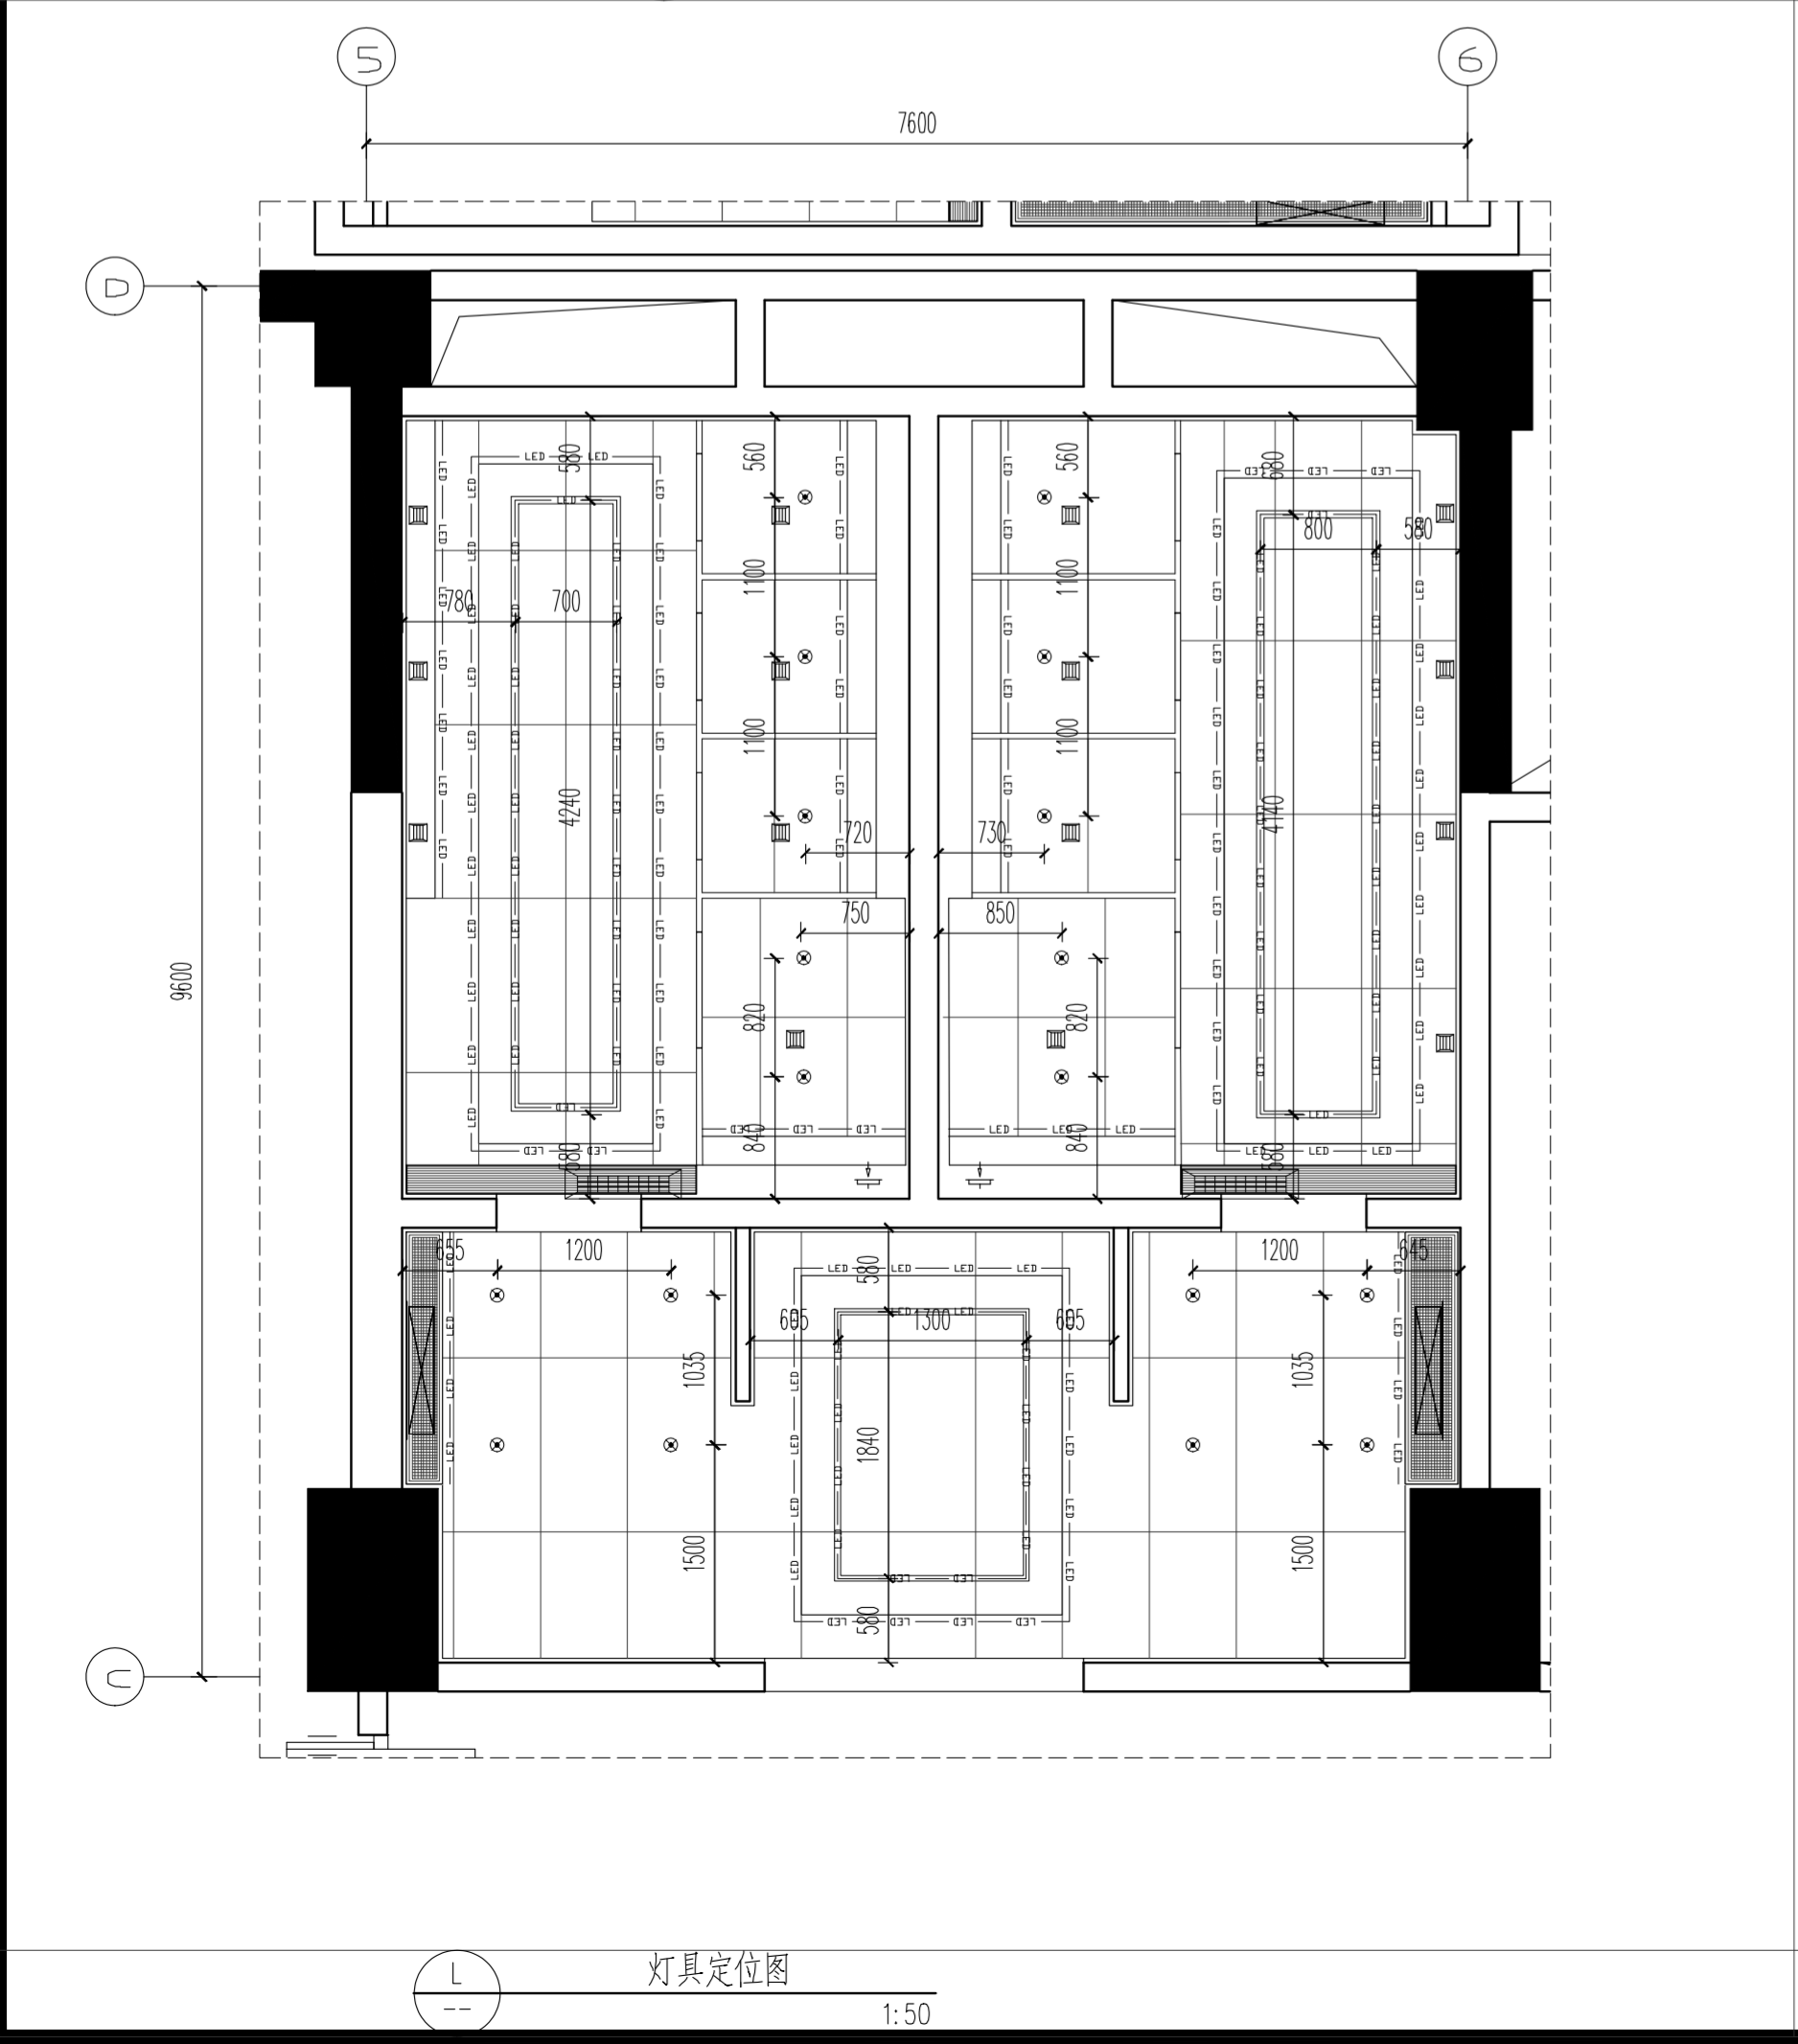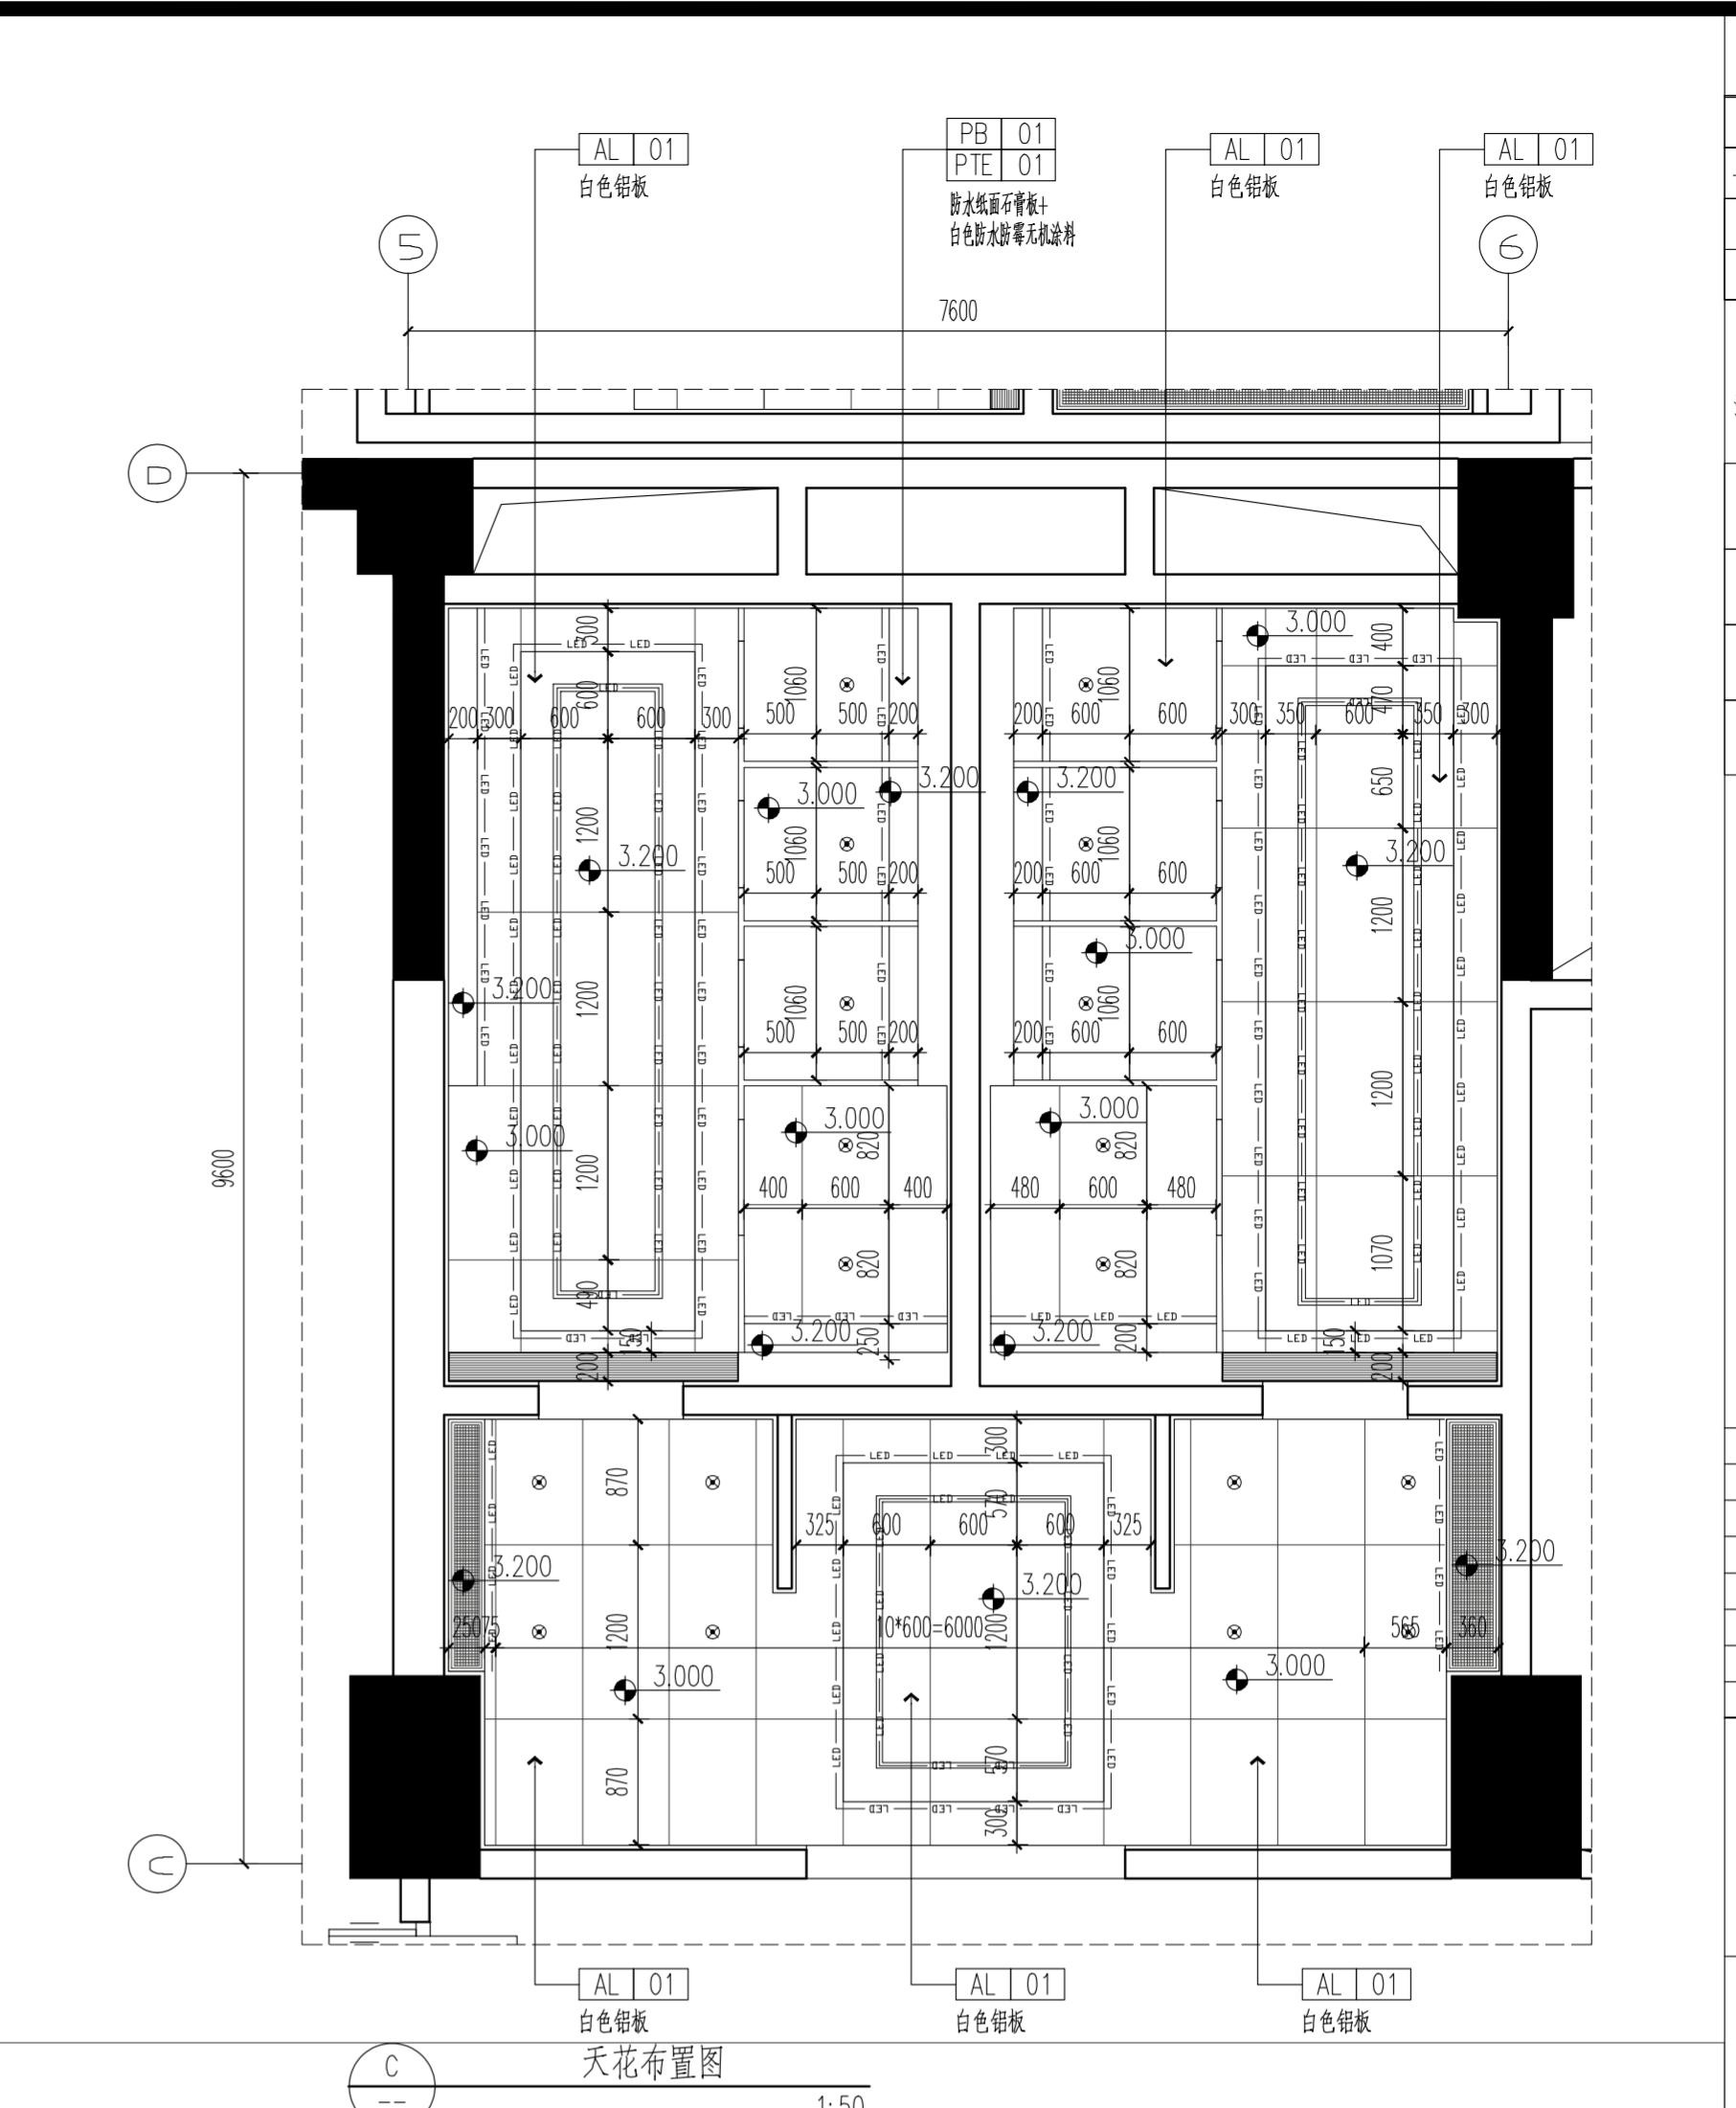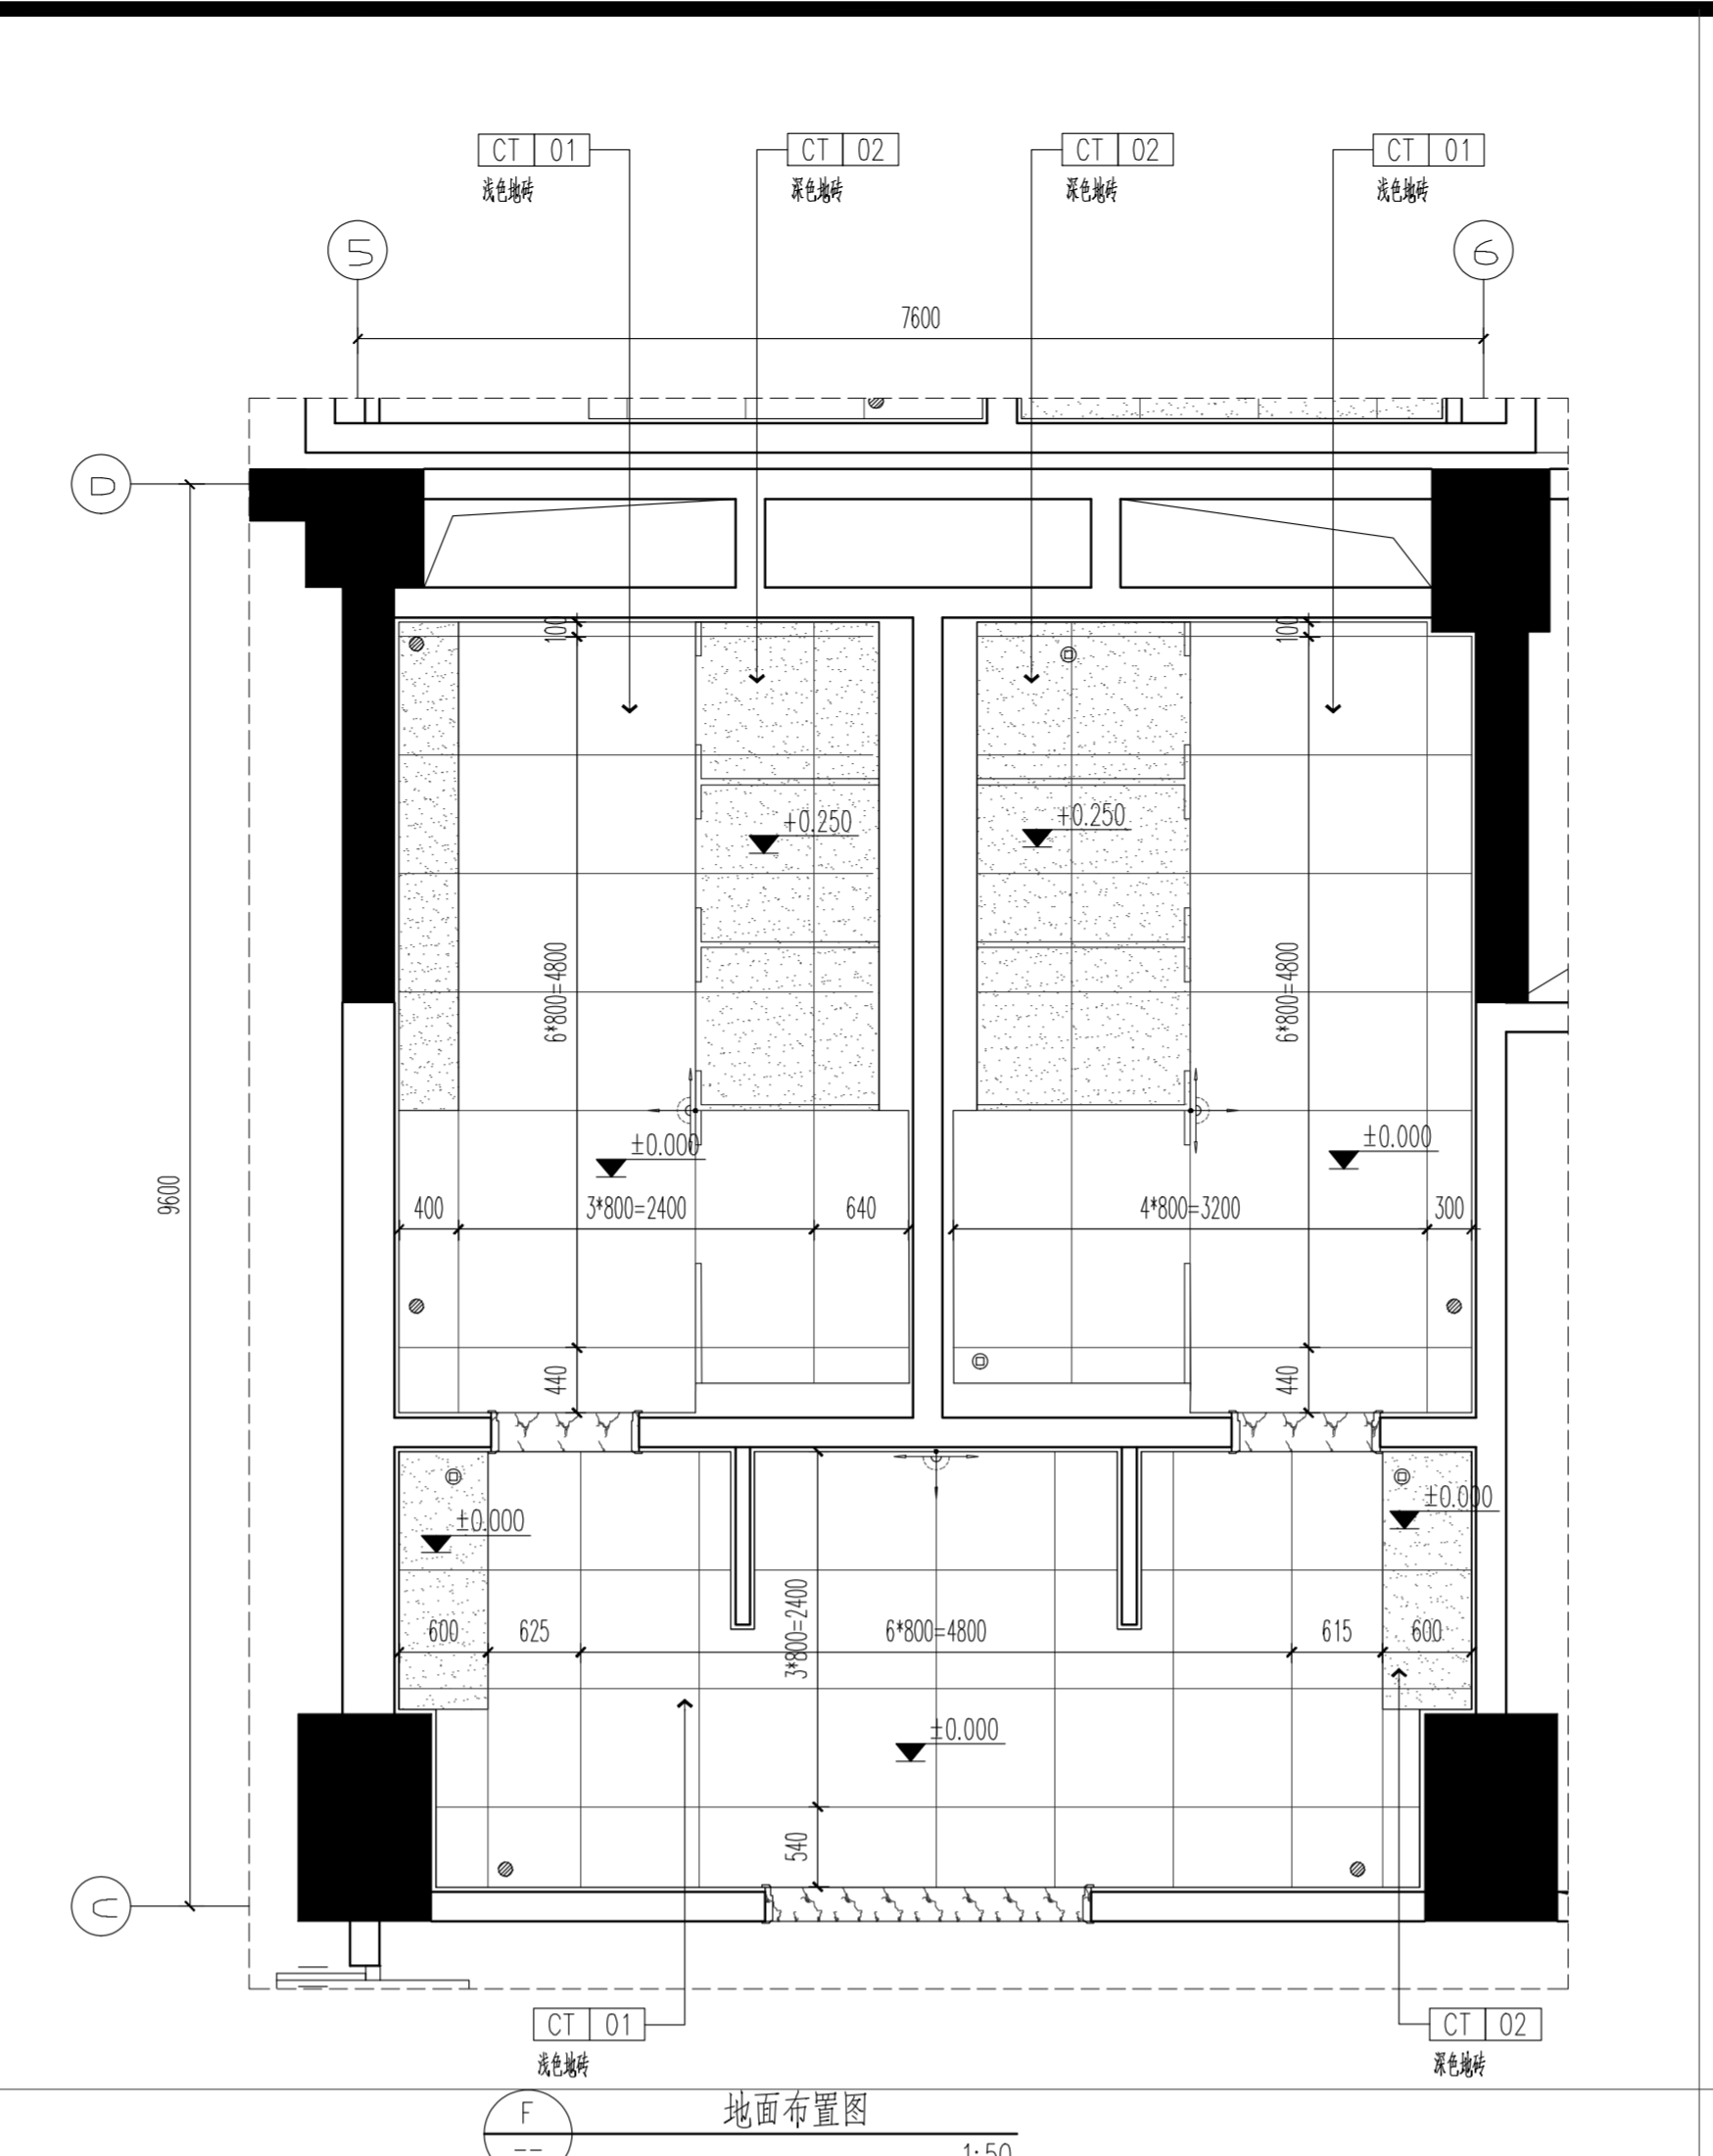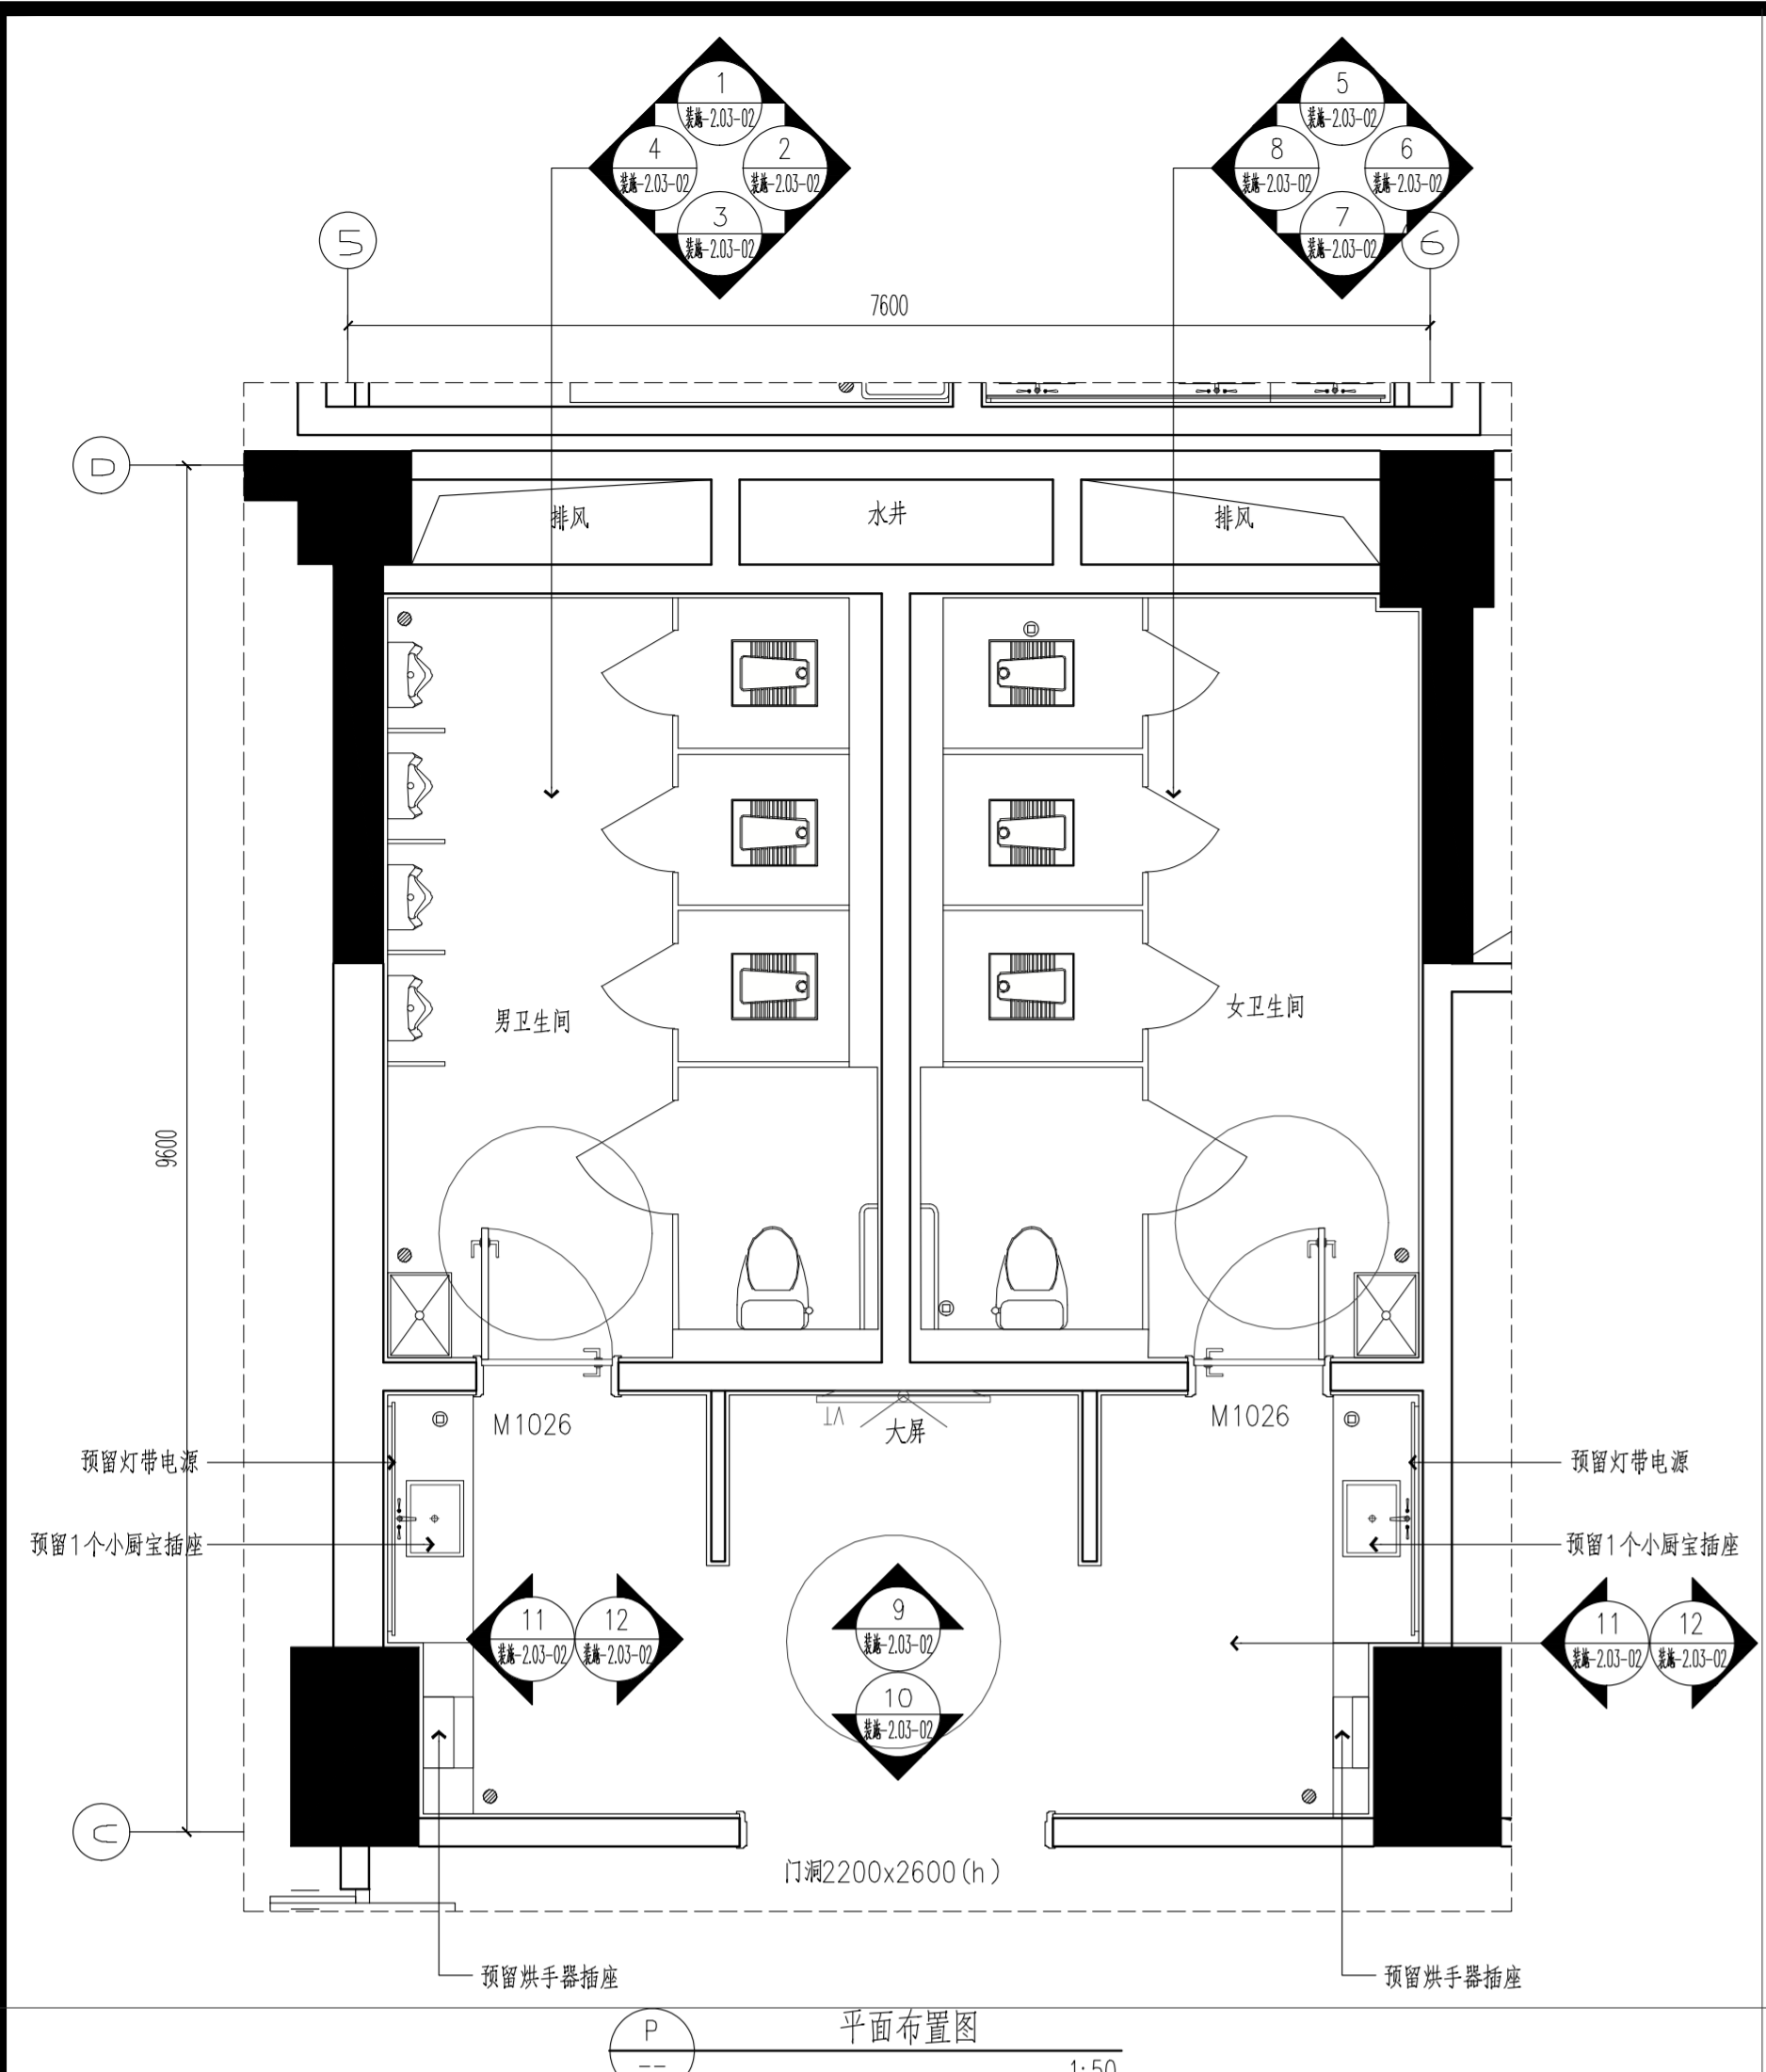

不得篡改图纸尺寸施工,如有任何不事宜,请在施工与设计阶段会商。本图设计的容未经设计单位许可不得在其他地方使用。

灯具图例	名称
—	LED灯带
•	Ø100嵌入式防水筒灯
▬	50宽嵌入式灯带

注: 此符号为地面实际起铺点
所有门框石材均按ST-01 云采拉灰石材

地面图例	
□	800*800防滑地砖 浅色地砖 CT 01
□	800*800防滑地砖 深色地砖 CT 02
□	云采拉灰石材(门框石) ST 01
□	云采拉灰石材

更改版次 Rev.	更改原因 Cause	日期 Date

注册章 (项目负责人)

注册章 (专业负责人)

防火设计自审章

出图章
未加盖出图章本图无效

建设单位 Client
常州市第一人民医院




项目名称 Project Title
第一人民医院门诊楼一楼卫生间改造项目

设计编号 Project NO.	SN0202403	比例 Scale	1:50
图号 Drawing NO.	装施-2.03-01	日期 Date	2023-12
版本号 Version NO.	1.0	总序号 Serial NO.	

图纸名称 Drawing Title
二层(5-6轴交D-C轴)卫生间分区图1

批准 Approved	签名 Name Typed	签名 Signature


专业	姓名
给排水	
暖通	
电气	
照明	

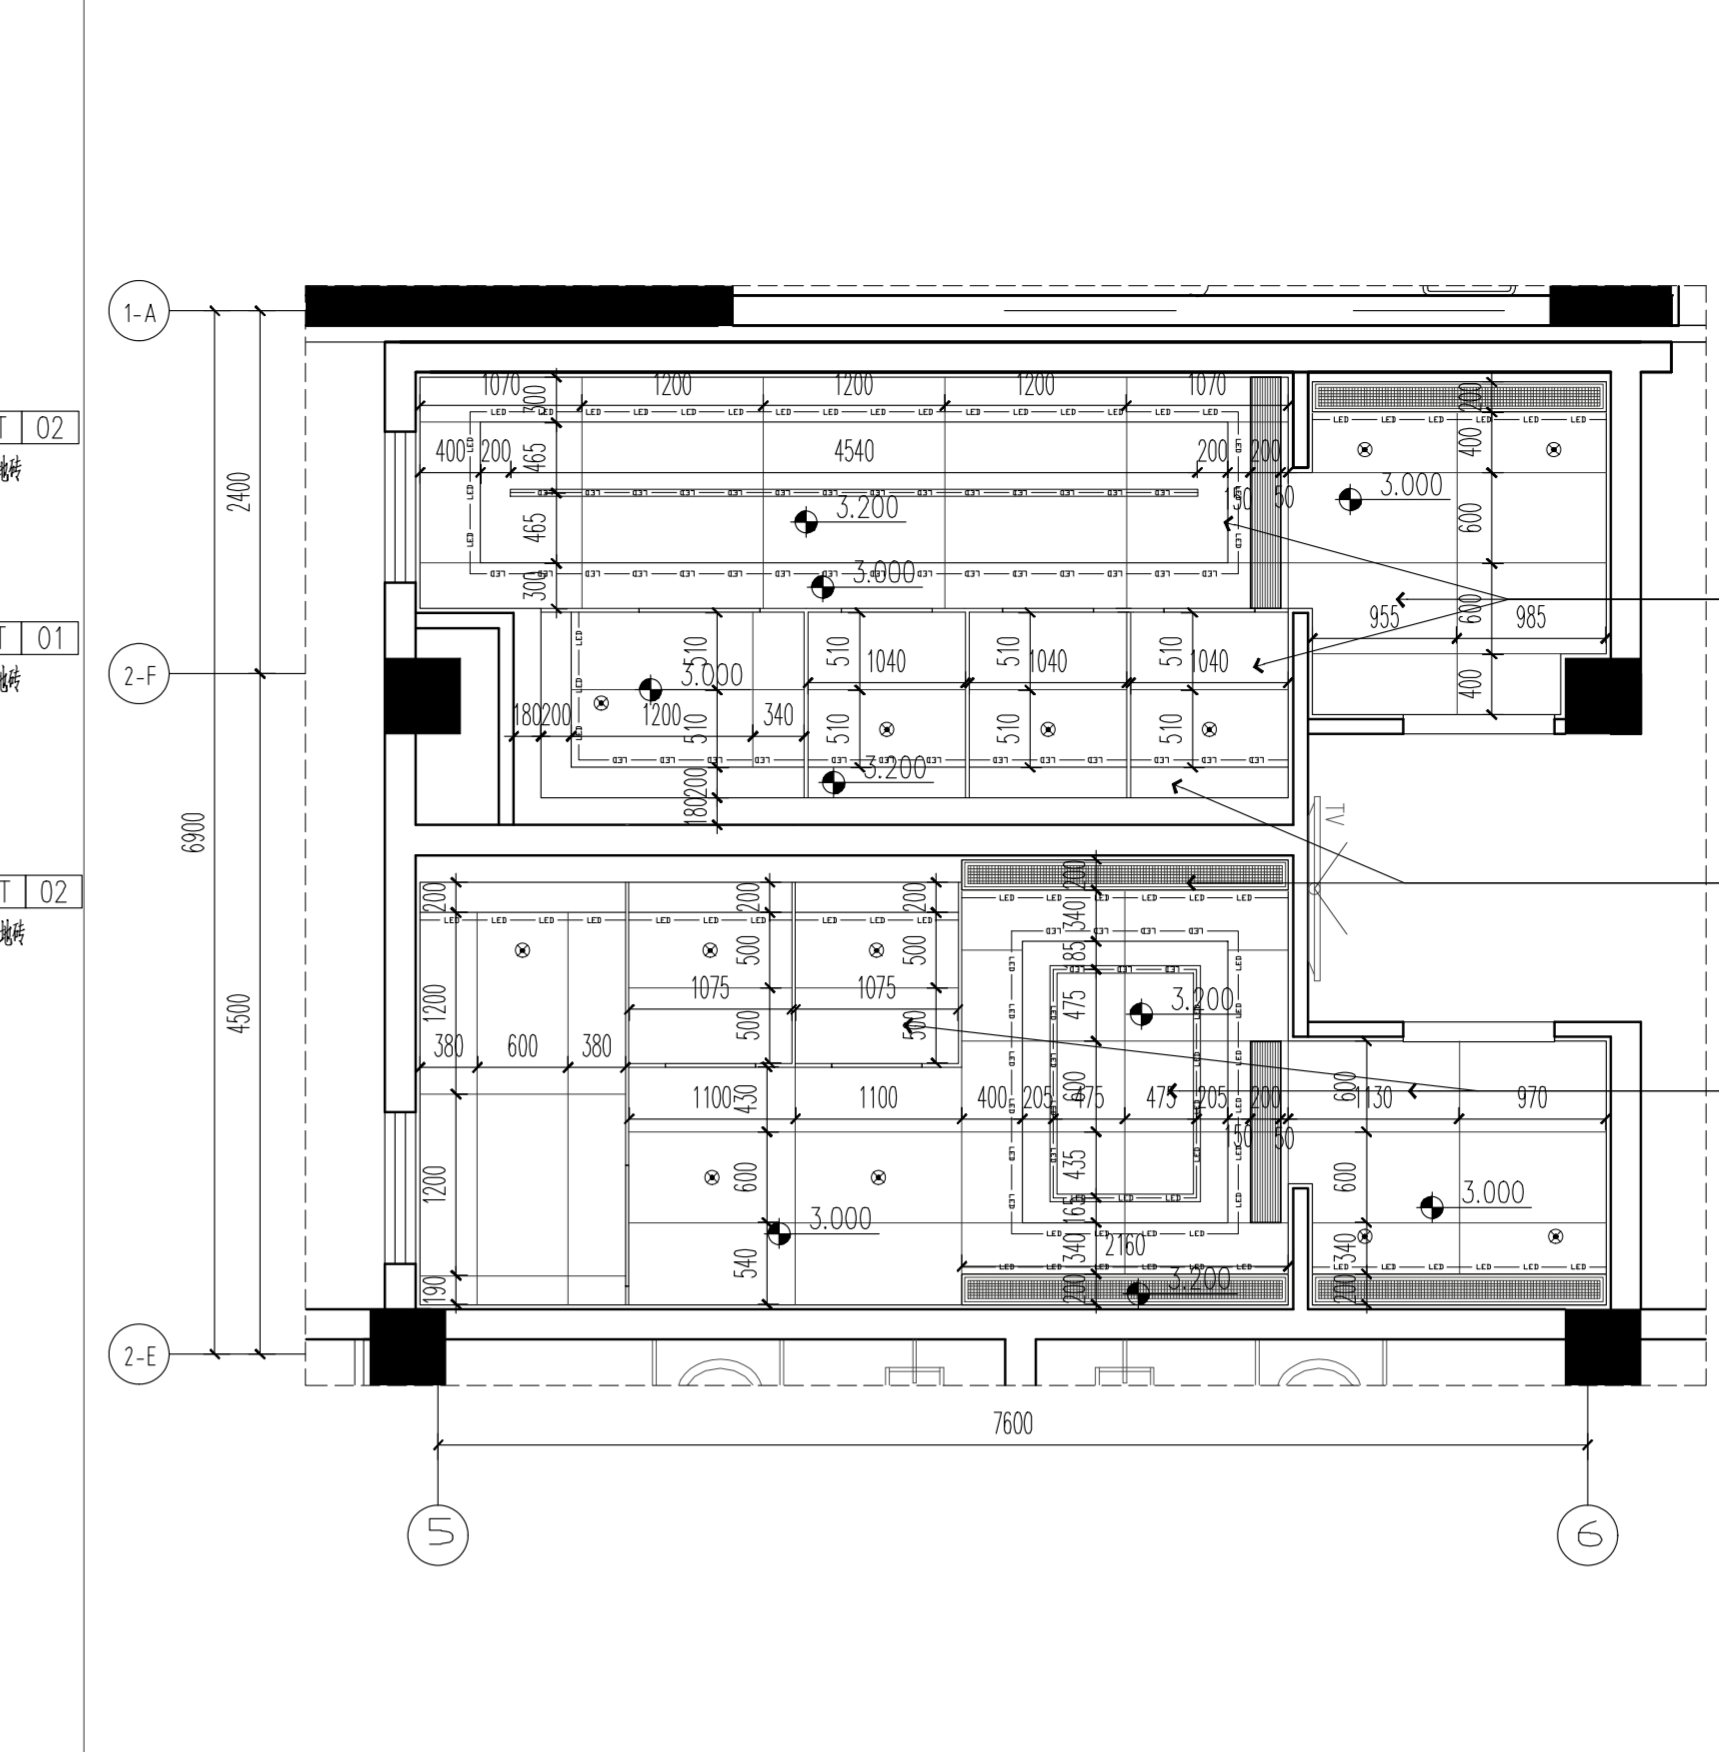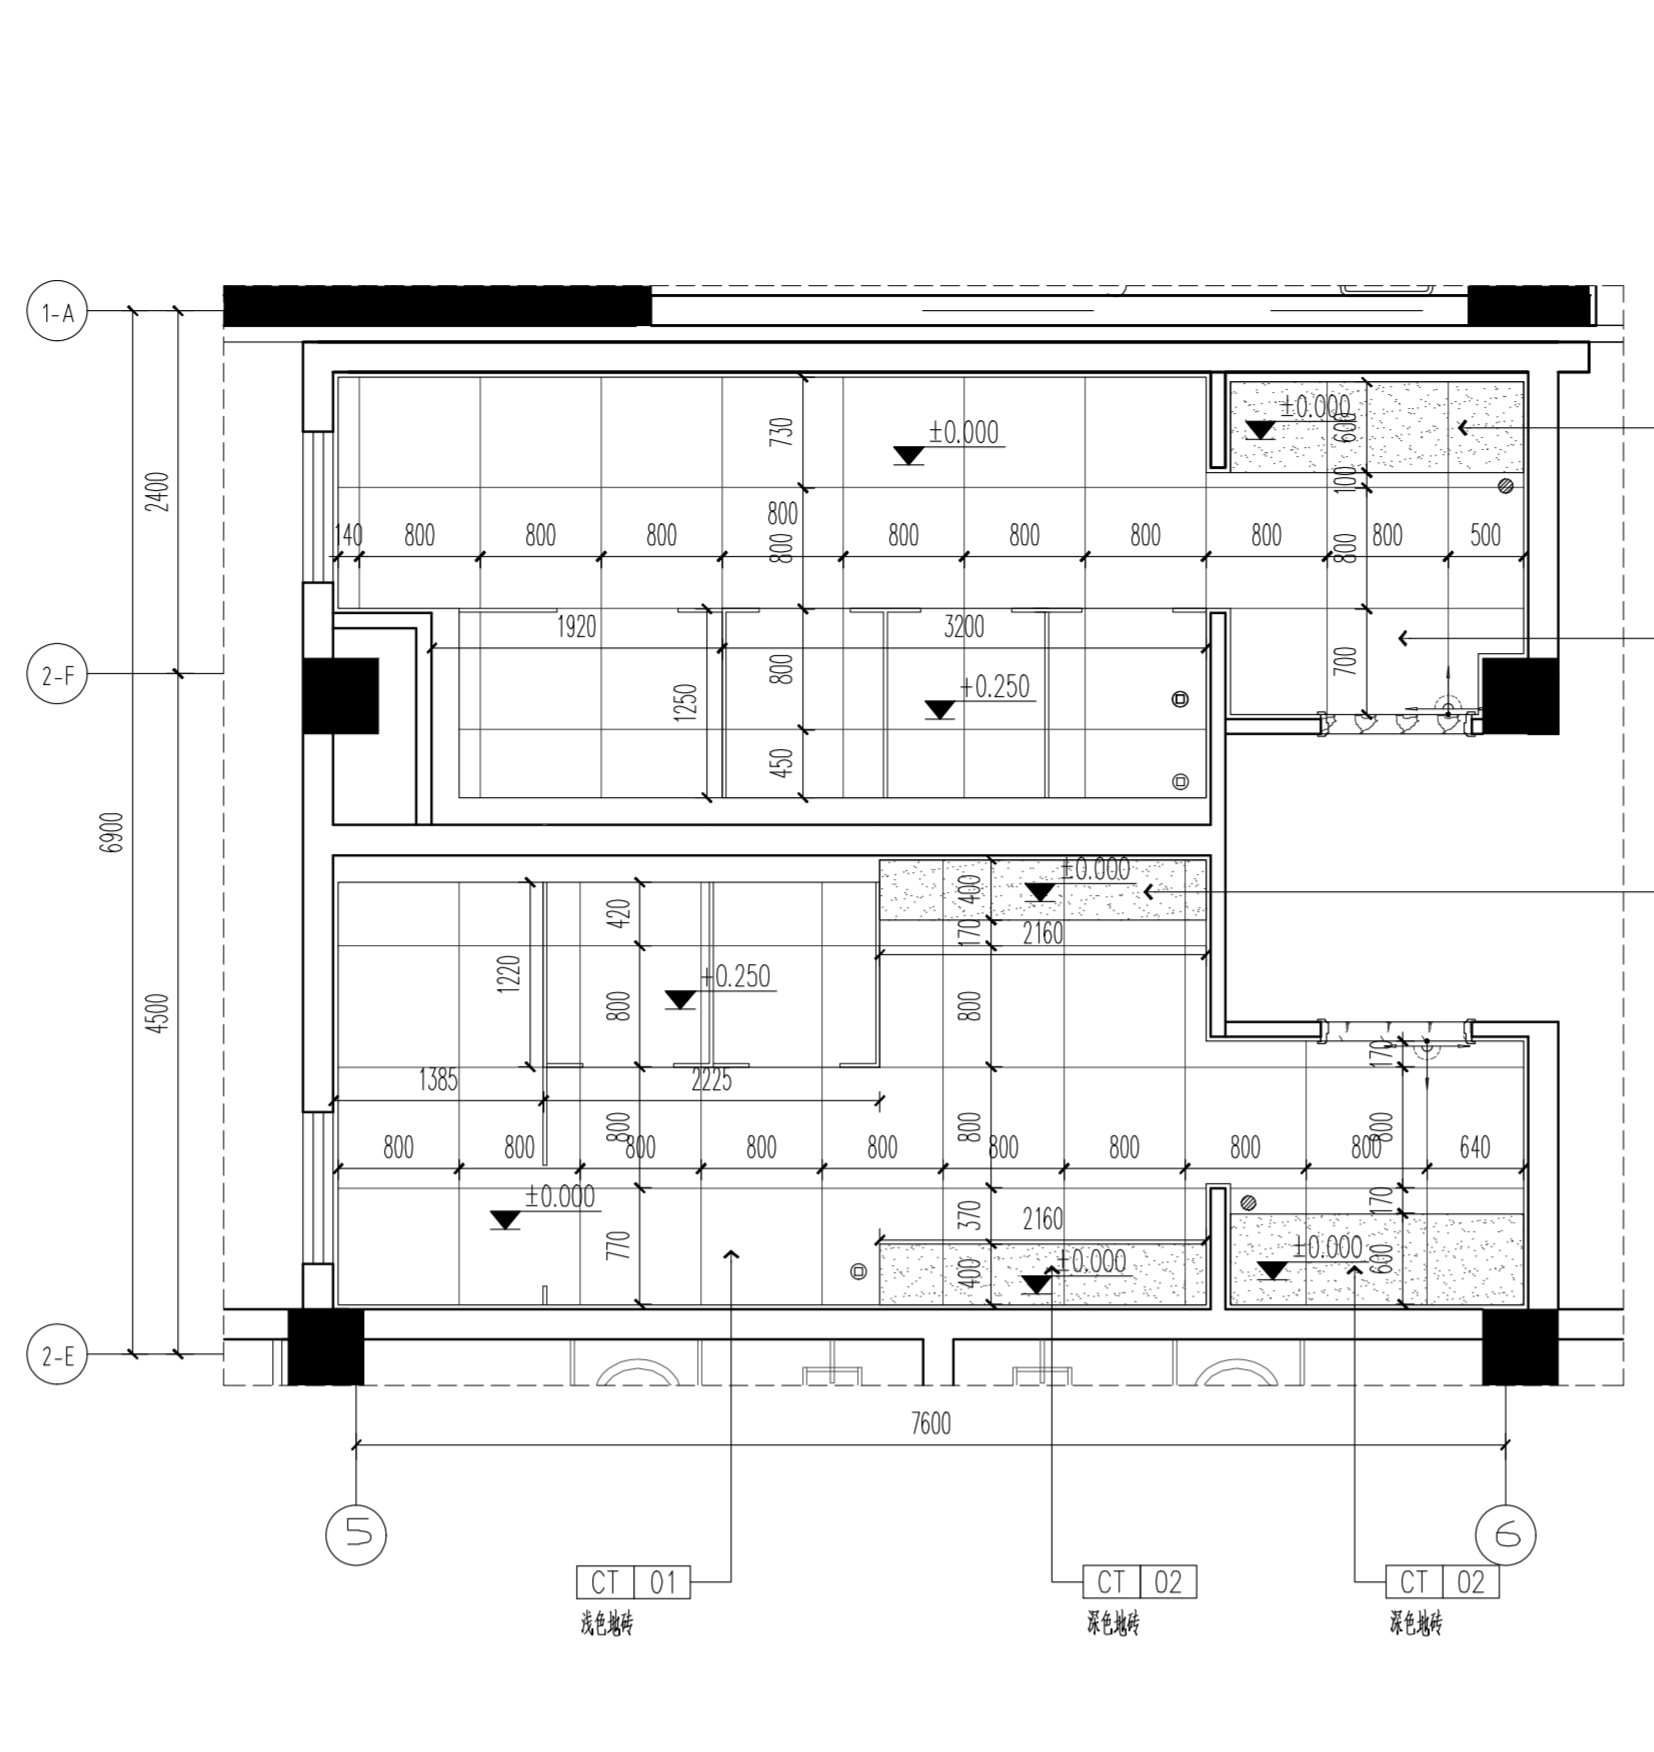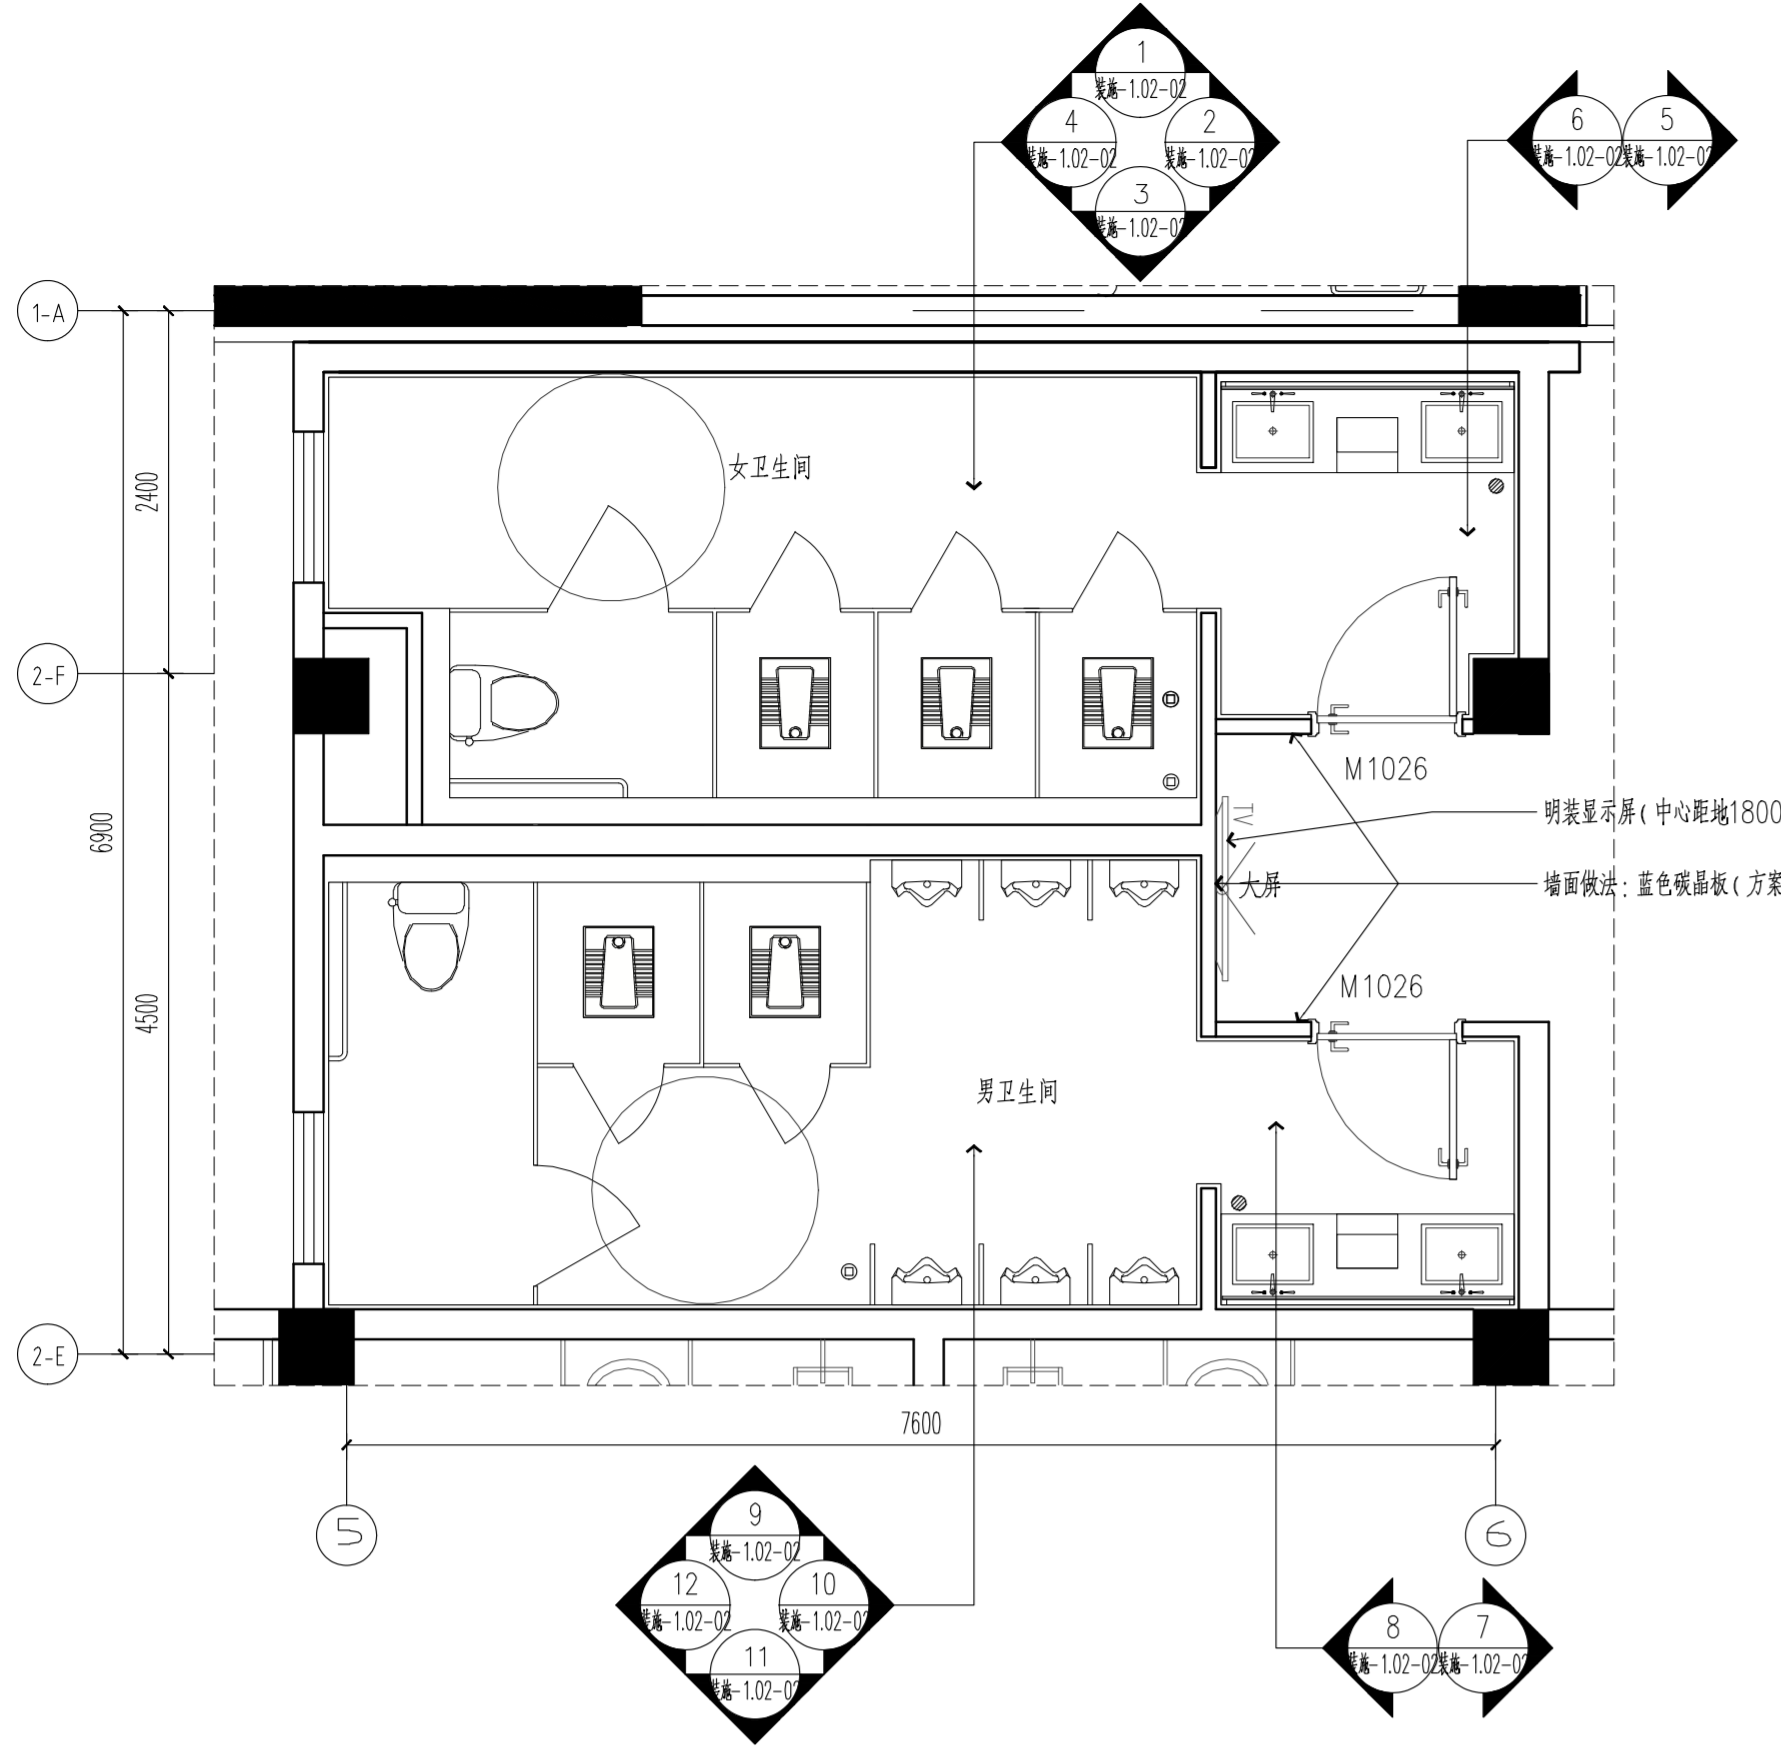

平面布置图 1:50

地面布置图 1:50

天花布置图 1:50

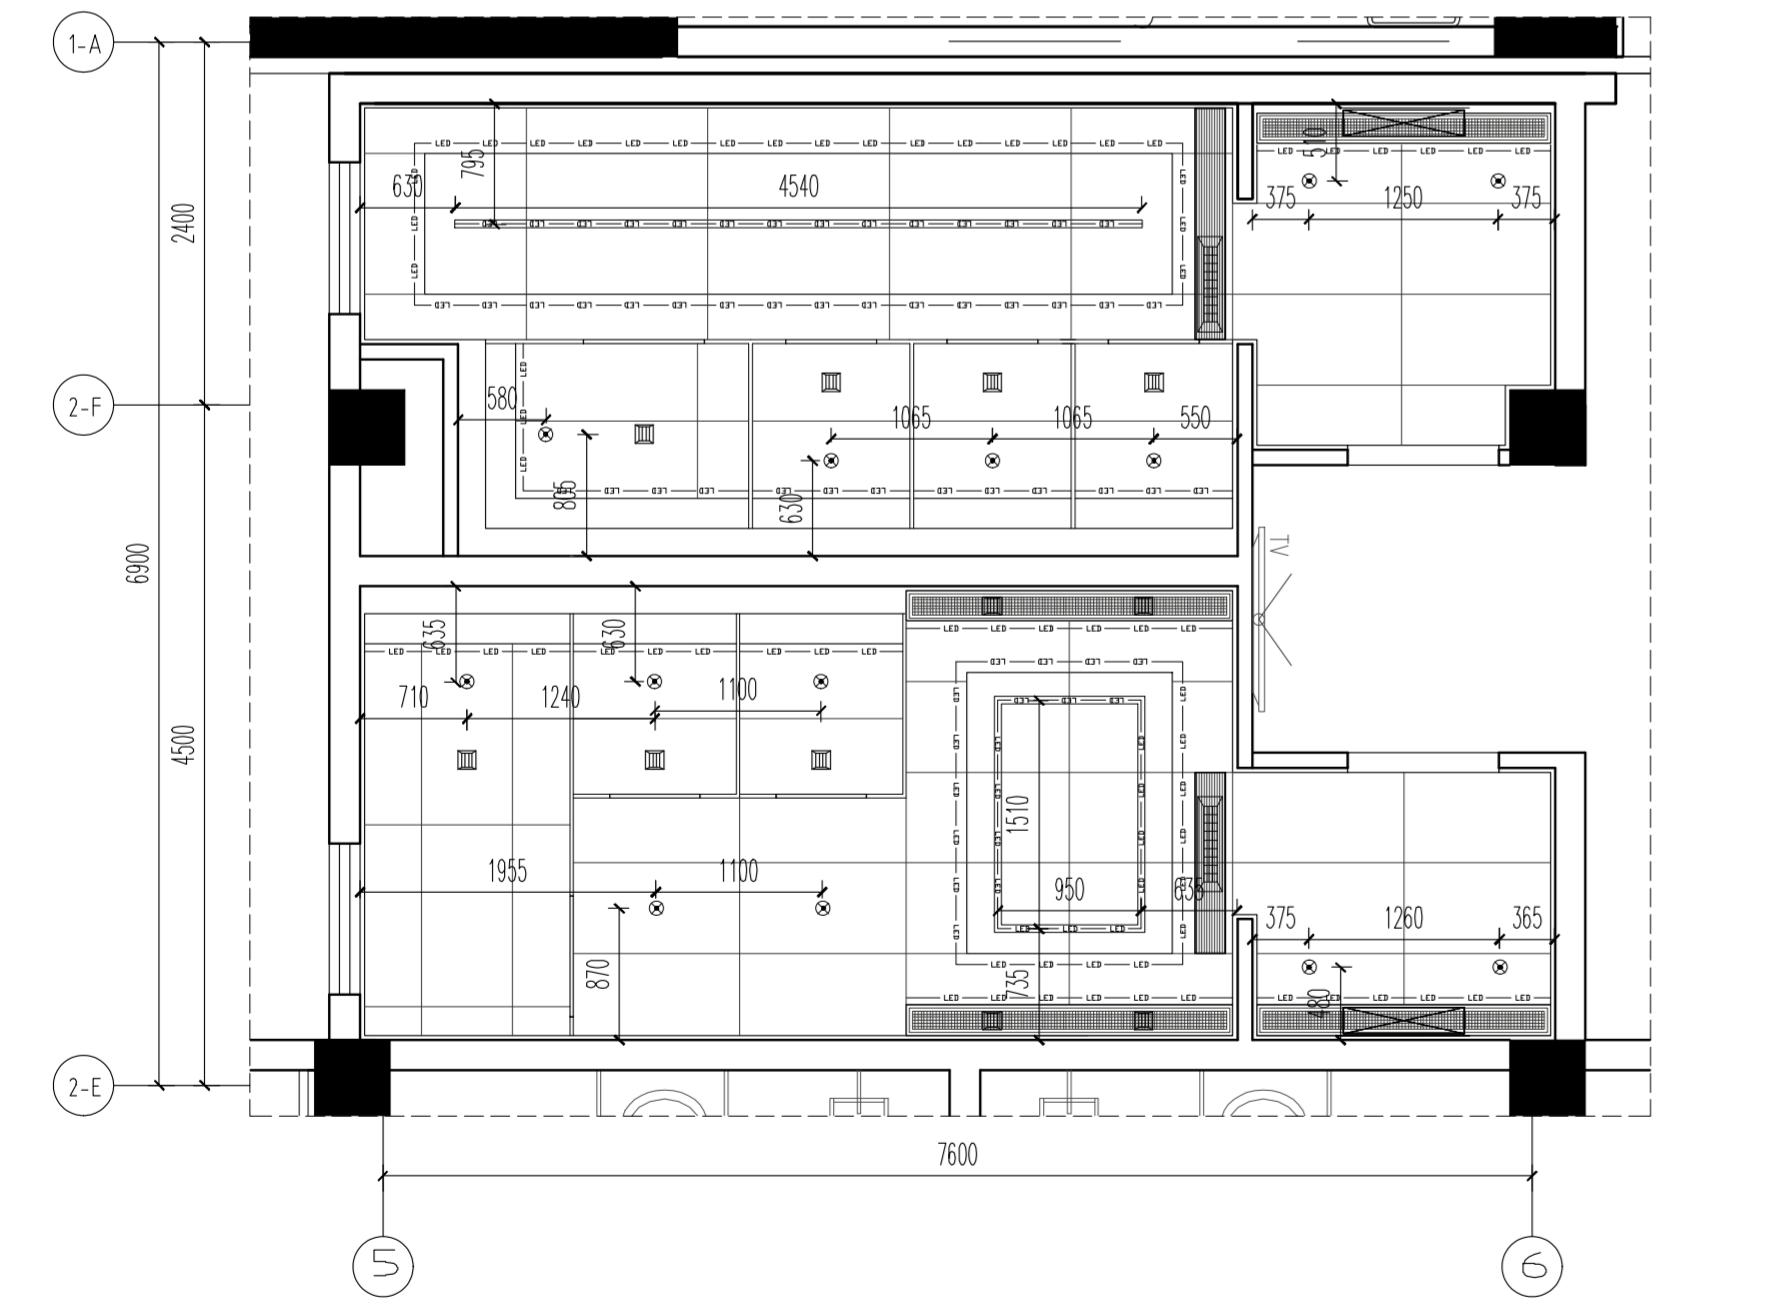

灯具定位图 1:50

不得篡改图例尺寸施工,如有任何不事宜,请在施工前与设计方沟通。本图设计的图例设计图例可在其他地方使用。

灯具图例	名称
—	LED灯带
•	Ø100嵌入式防水筒灯
—	50瓦嵌入式灯带

注: 此符号为地面实际起铺点
所有门槛石均选ST-01 云采拉灰石材

地面图例	
□	800*800防滑地砖 CT 01 浅色地砖
□	800*800防滑地砖 CT 02 深色地砖
□	云采拉灰石材(门槛石) ST 01 云采拉灰石材

更改版次 Rev.	更改原因 Cause	日期 Date

注册章 (项目负责人)

注册章 (专业负责人)

防火设计自审章

出图章

未加盖出图章本图无效

建设单位 Client
常州市第一人民医院

项目名称 Project Title
第一人民医院1号门诊楼一层卫生间改造项目


设计编号 Project NO.	SN2023403	比例 Scale	1:50
图号 Drawing NO.	装施-2.04-01	日期 Date	2023-12
版本号 Version NO.	1.0	总序号 Serial NO.	

图纸名称 Drawing Title
二层(5-6轴交1-A~2-E轴)卫生间分区图1


批准 Approved	签名 Name	签名 Signature
审核 Authorized		
审核 Audited		
项目负责人 Project Manager		
专业负责人 Discipline Responsible		
校对 Checked		
设计 Designed		
绘图 Drawn		
方案 Plan Provided		

江苏筑森建筑设计有限公司
DESIGN OF CENTURY ARCHITECTURE CO.,LTD.
筑森设计 甲级设计证书号 甲级A232019393


不得随意更改尺寸施工,如有任何不事宜,请在施工前与设计院沟通。本图设计的容未经设计单位许可不得在其他地方使用。

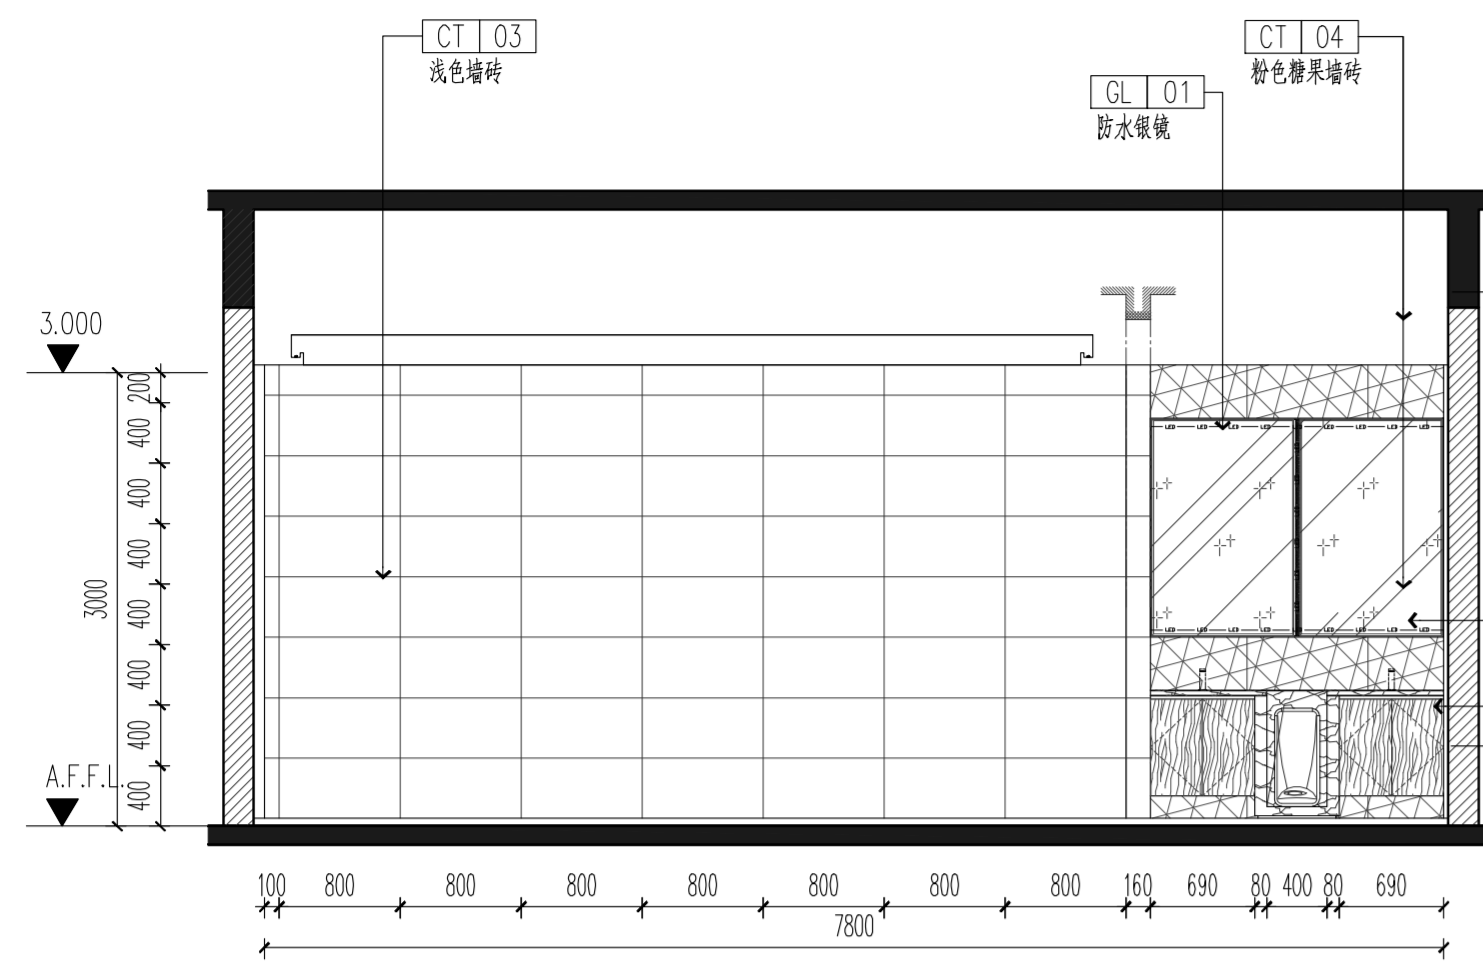


1 立面1 1:50

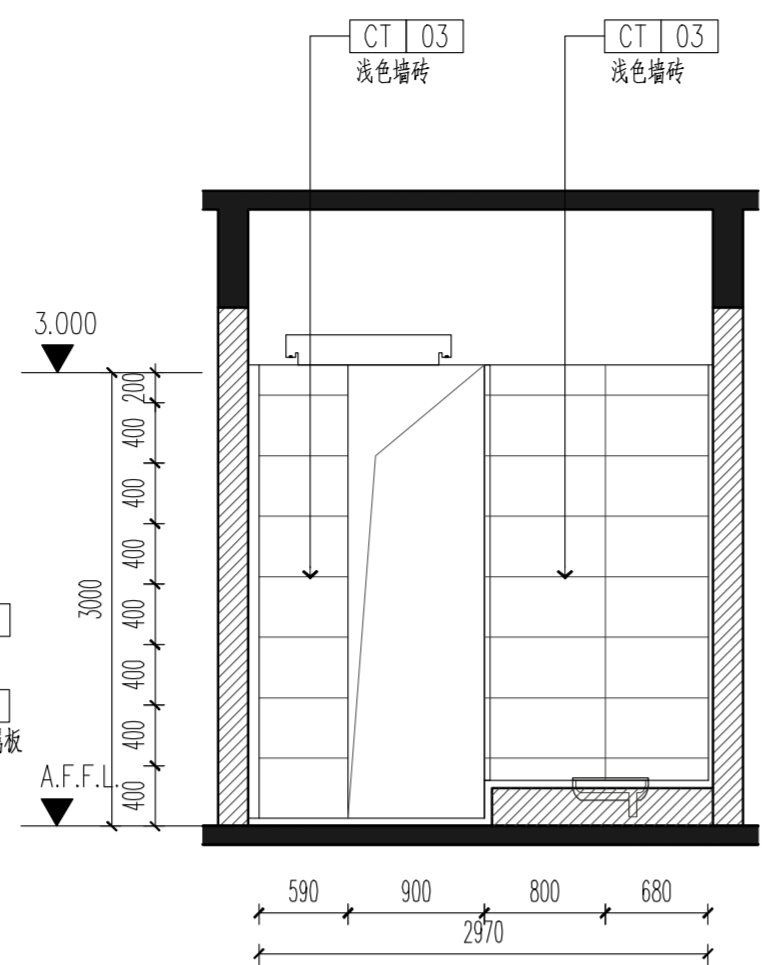


2 立面1 1:50

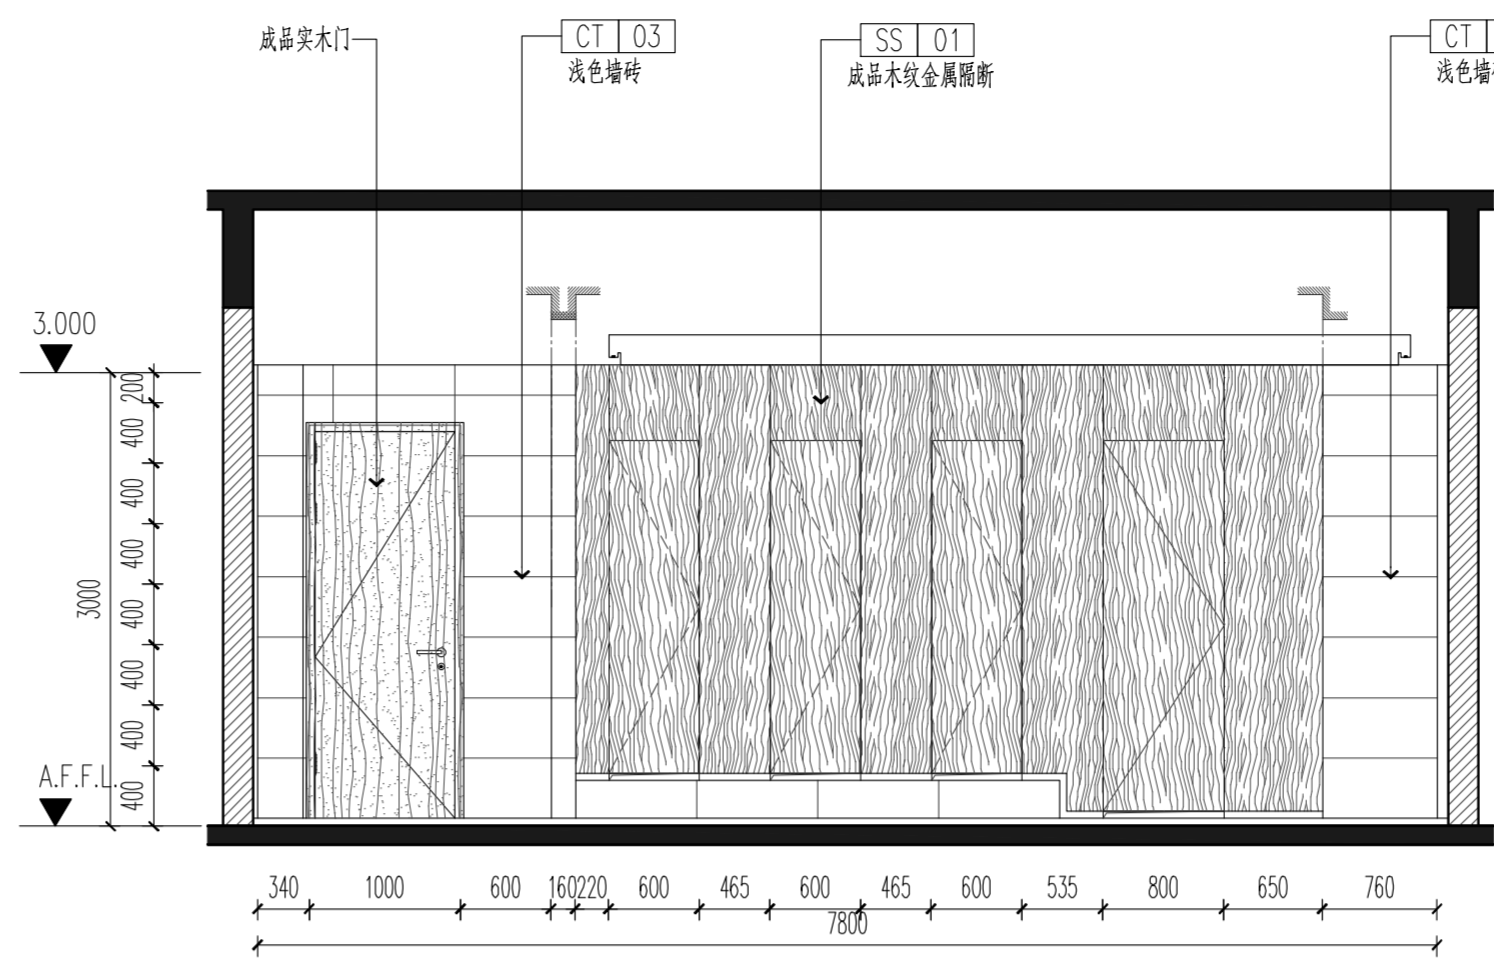


3 立面1 1:50

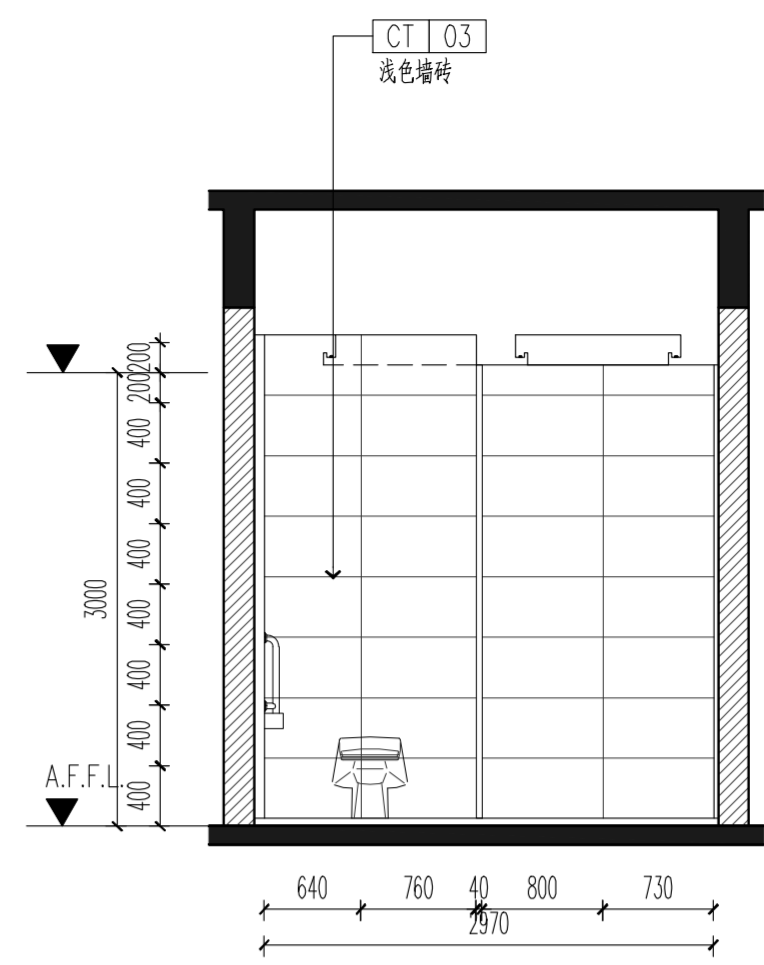


4 立面1 1:50

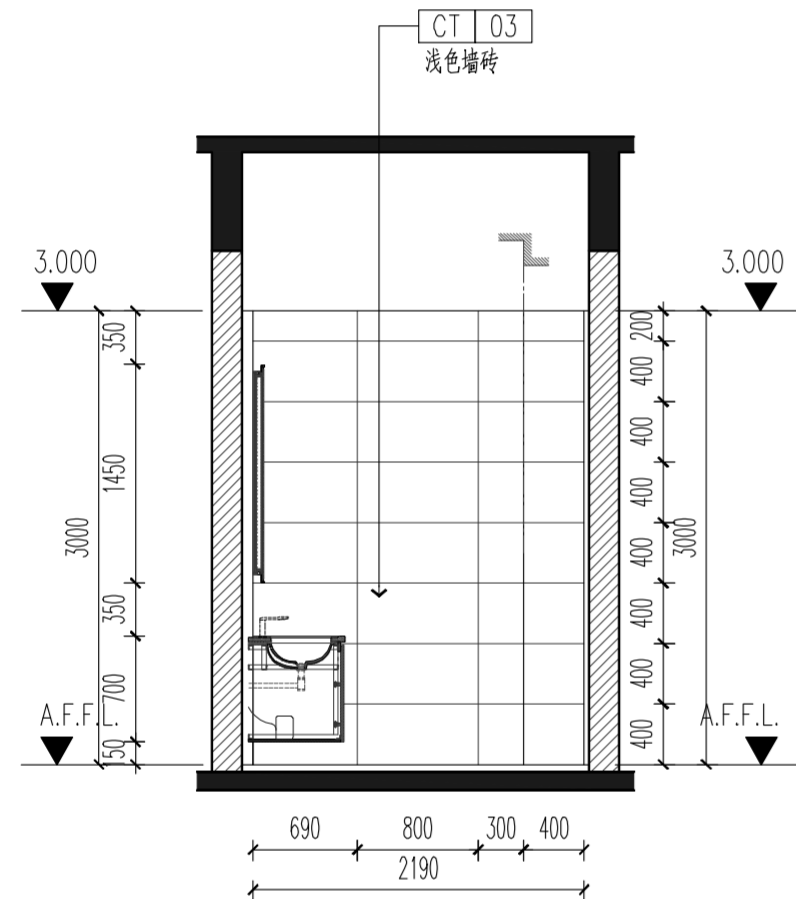


5 立面1 1:50

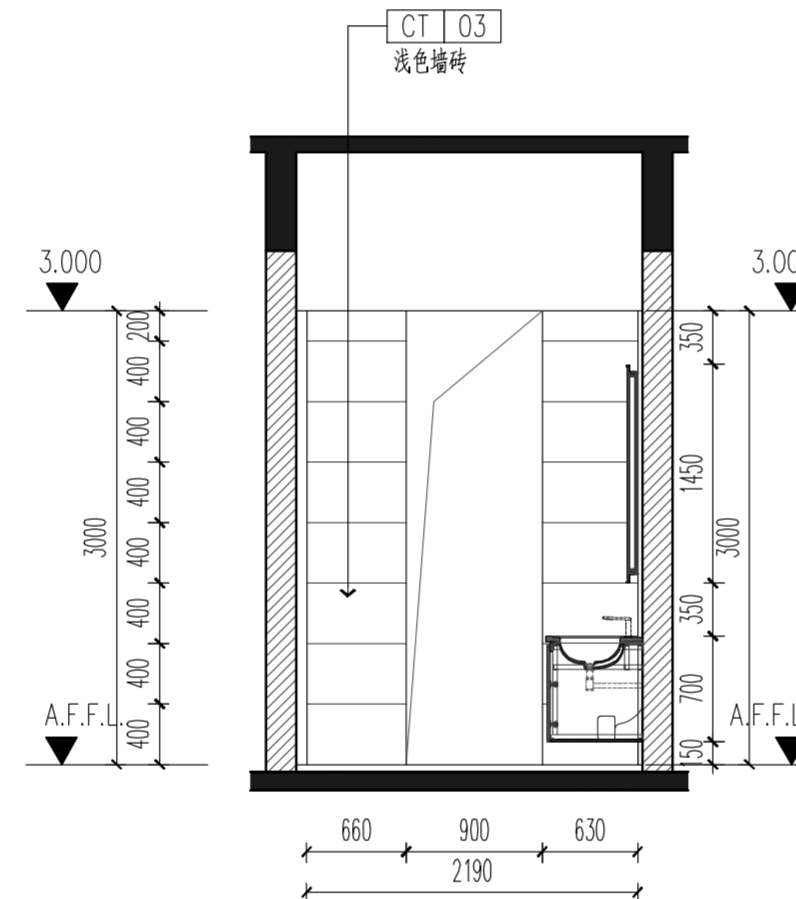


6 立面1 1:50

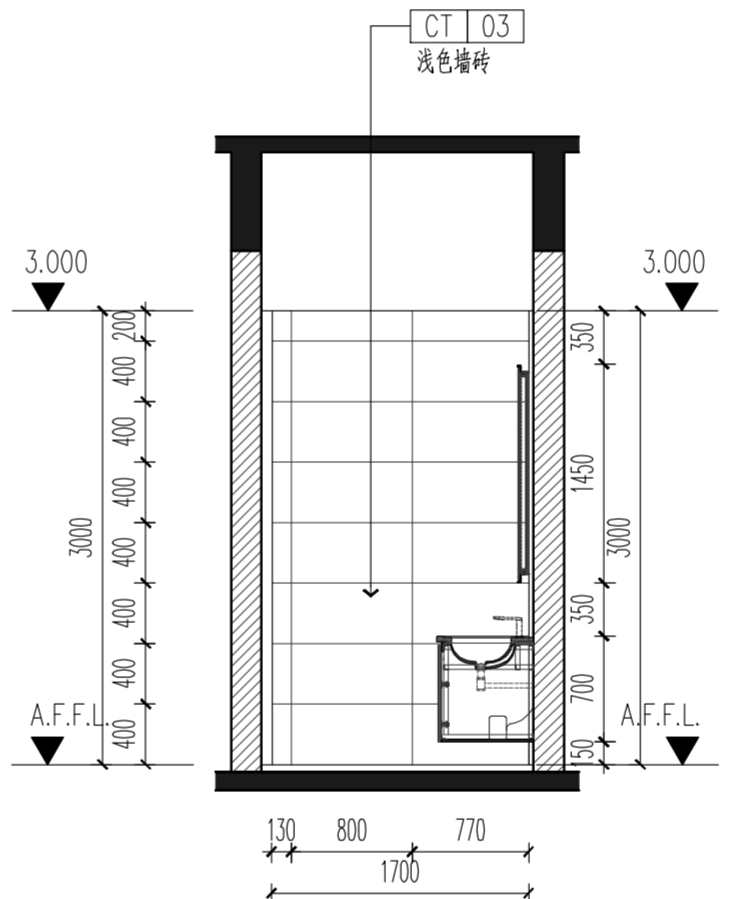


7 立面1 1:50

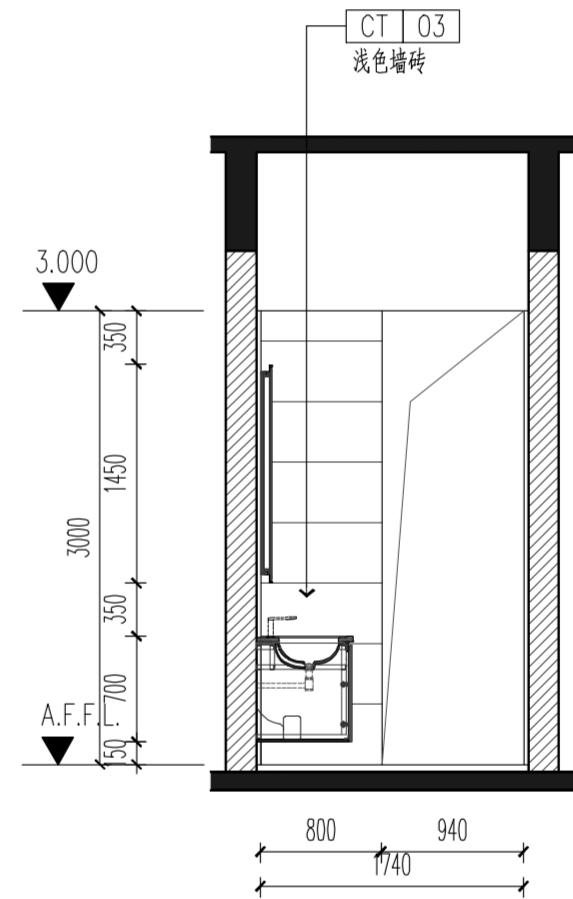


8 立面1 1:50

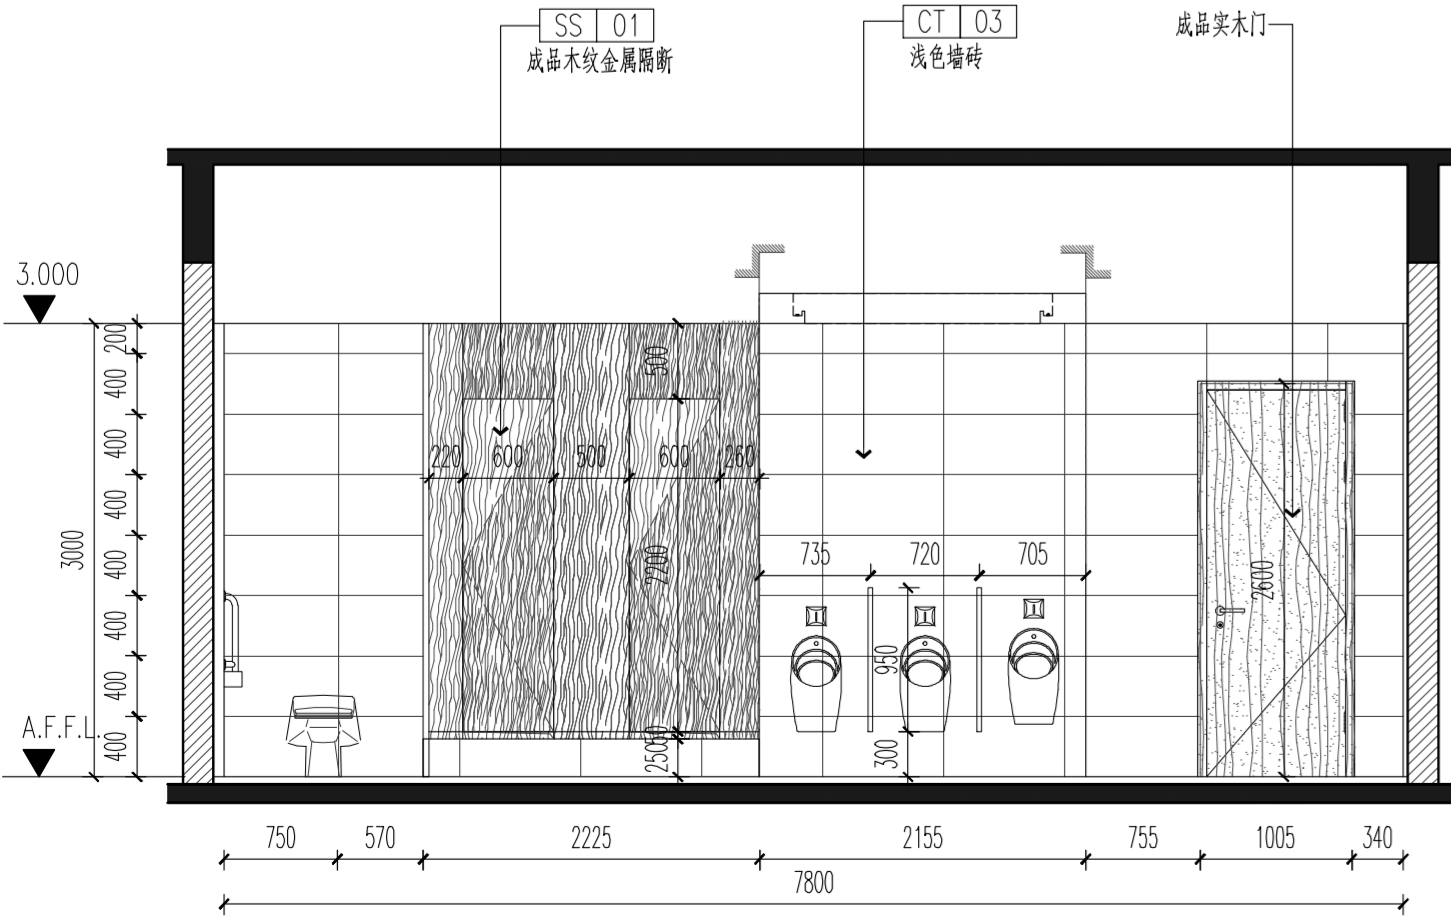


9 立面1 1:50

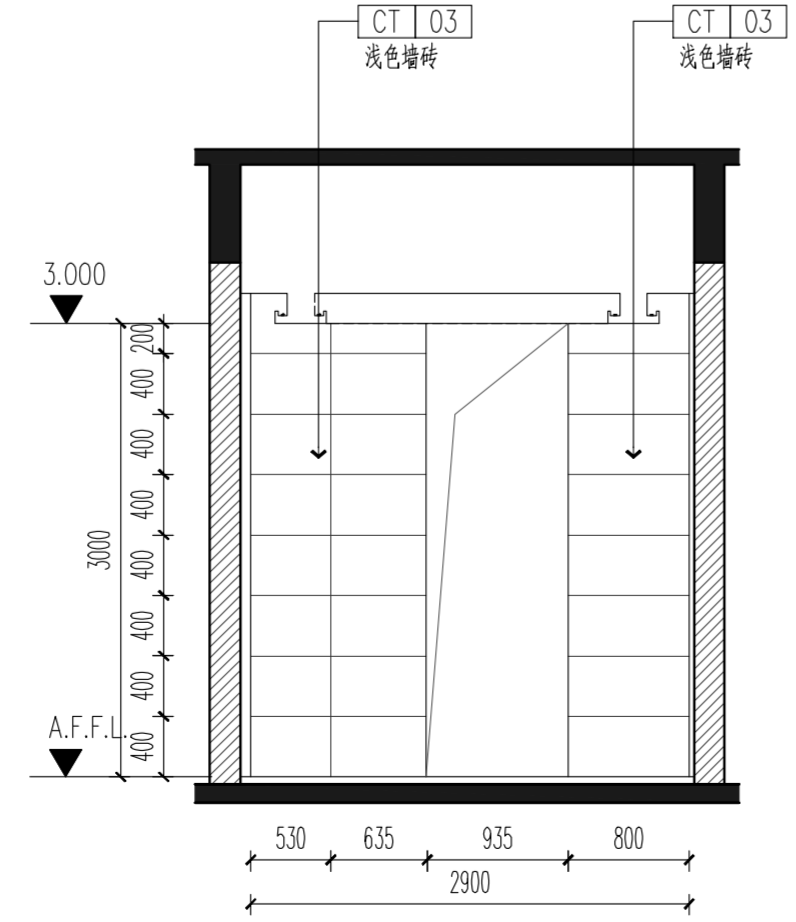

10 立面1 1:50

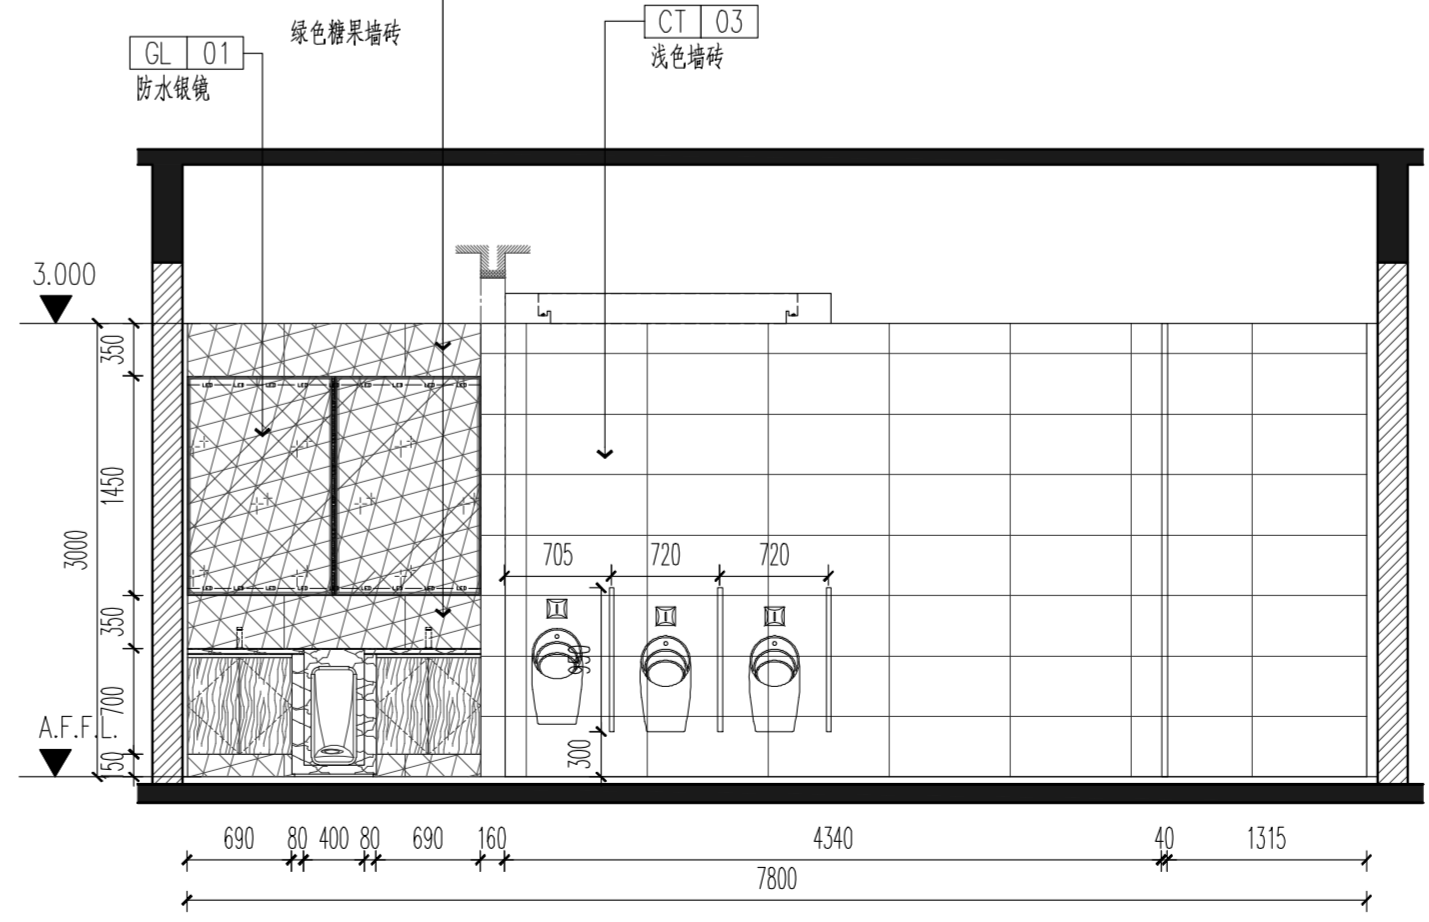

11 立面1 1:50

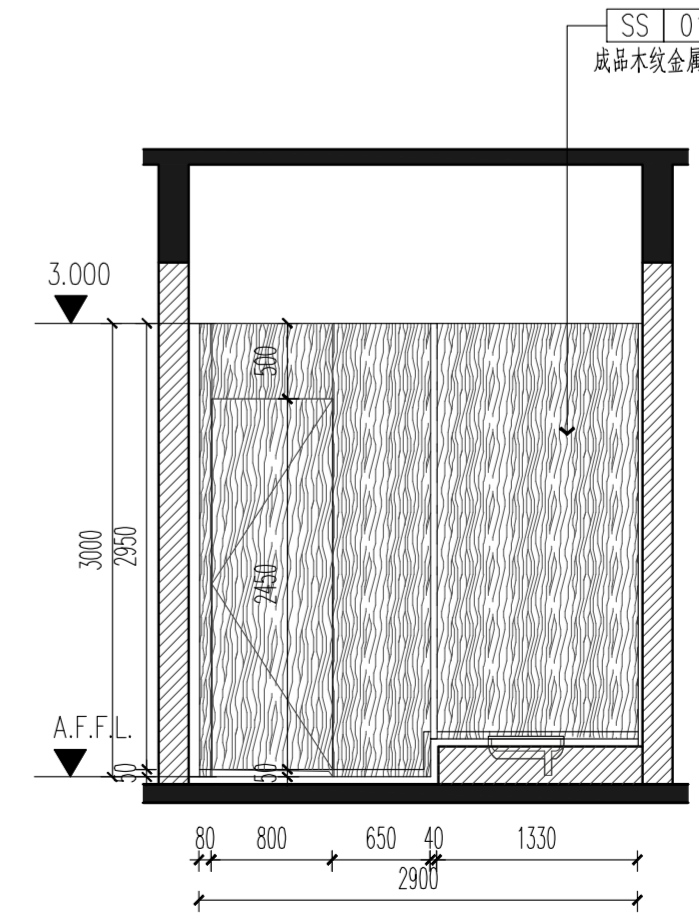

12 立面1 1:50

更改版次 Rev.	更改原因 Cause	日期 Date

注册章 (项目负责人)

注册章 (专业负责人)

防火设计自审章

出图章

未加盖出图章本图无效

建设单位 Client

常州第一人民医院

项目名称 Project Title

第一人民医院门诊楼一楼卫生间改造项目

设计编号 Project NO.	比例 Scale
SN0023403	1:50
图号 Drawing NO.	日期 Date
装册-2.04-02	2023-12
版本号 Version NO.	总序号 Serial NO.
1.0	


图纸名称 Drawing Title

二层(5-6轴交1-A~2-C轴)卫生间分区图2

批准 Approved	签名 Name Typed	签名 Signature

江苏筑森建筑设计有限公司
DESIGN OF CENTURY ARCHITECTURE CO.,LTD.
筑森设计 甲级设计证书号 甲级A232019393

专业名称	给排水
专业负责人	张俊
审核人	张俊
审核日期	2023.12


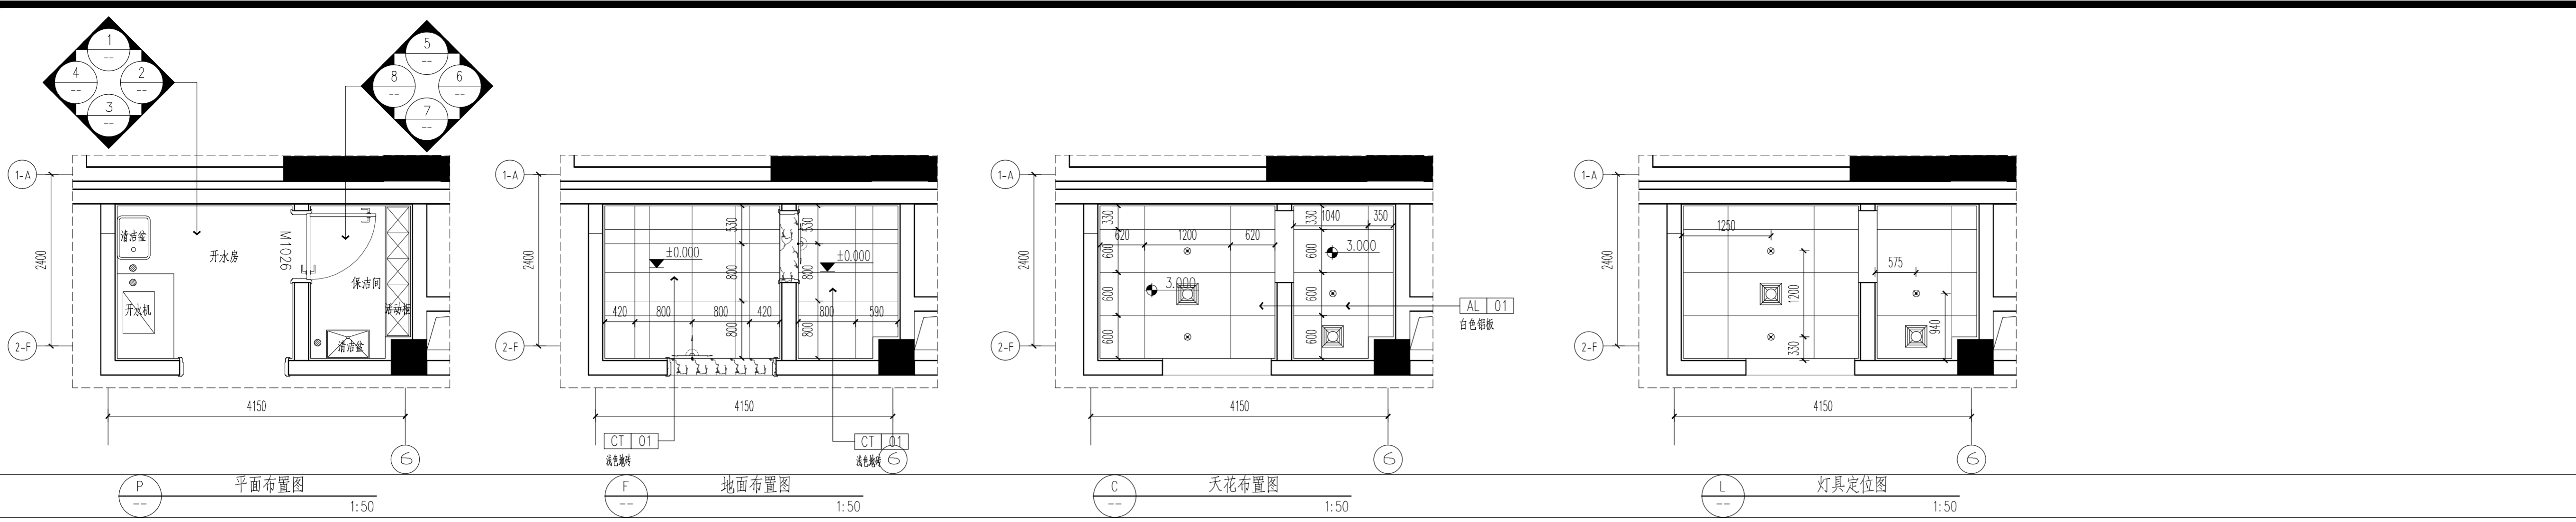


不得随意更改尺寸施工,如有任何不严谨,请在施工前与设计核算。本图设计的未经设计单位许可不得在其他地方使用。

灯具图例	名称
—	LED灯带
•	Ø100嵌入式防水筒灯
≡	50宽嵌入式灯带

注: 此符号为地面瓷砖起铺点
所有门套石均选ST-01 云采拉灰石材

地面图例		
□	800*800防滑地砖	CT 01 浅色地砖
□	800*800防滑地砖	CT 02 深色地砖
□	云采拉灰石材(门套石)	ST 01 云采拉灰石材

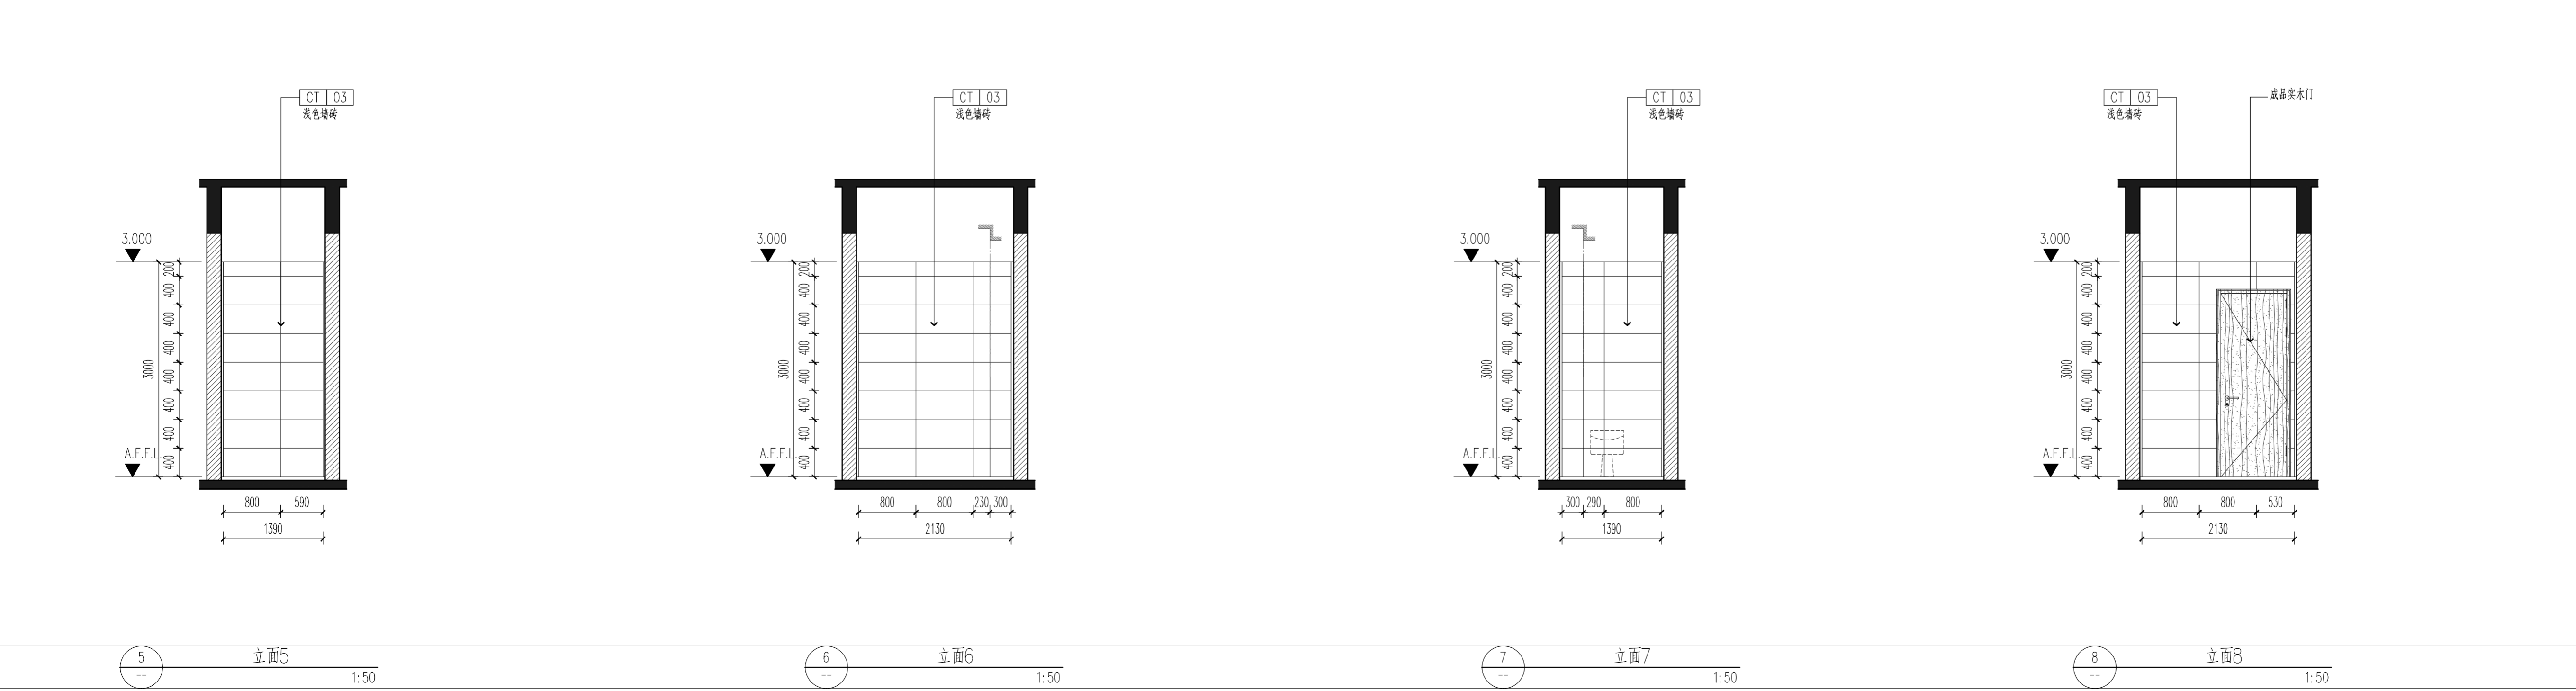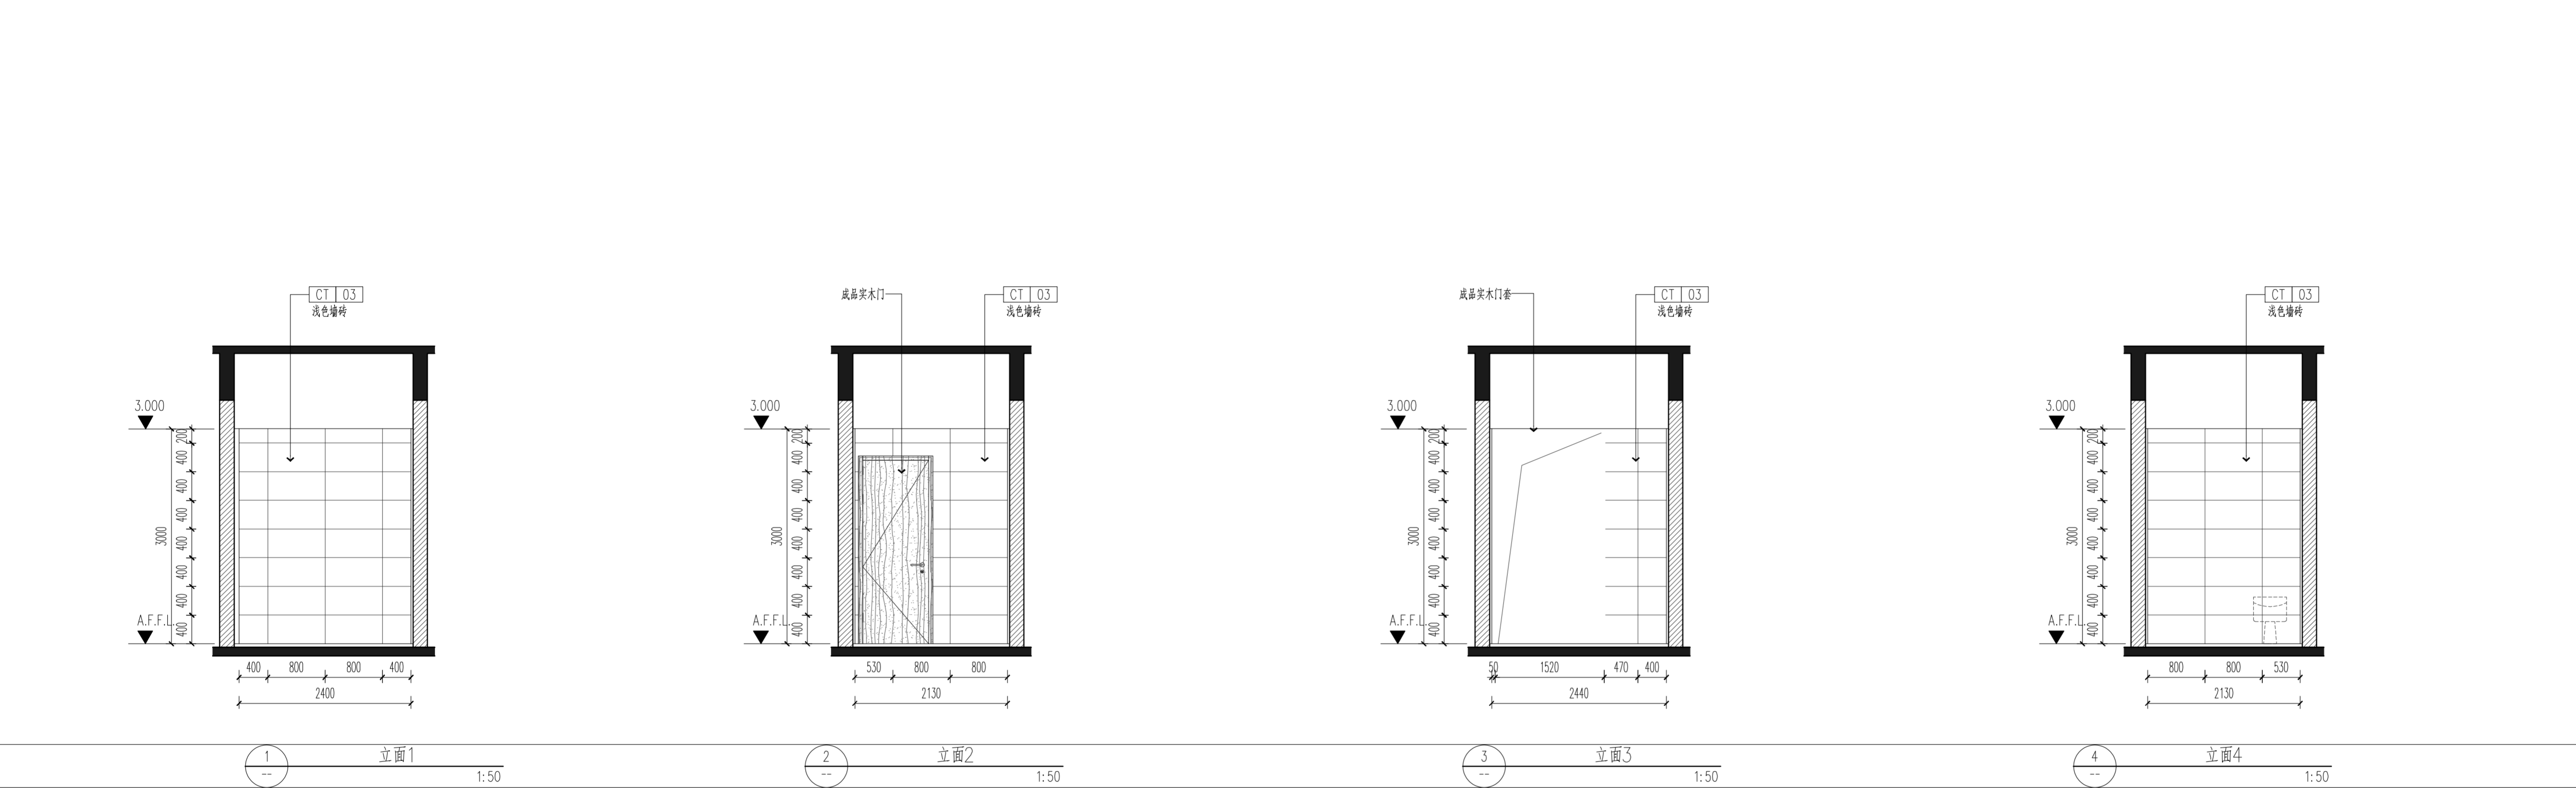

更改版次	Rev.	更改原因	Cause	日期	Date

注册章 (项目负责人)

注册章 (专业负责人)


防火设计自审章

出图章


未加盖出图章本图无效

建设单位	Client	常州第一人民医院
项目名称	Project Title	第一人民医院门诊楼一楼卫生间改造项目
设计编号	Project NO.	SN0023403
图号	Drawing NO.	装修-2.05-01
版本号	Version NO.	1.0
比例	Scale	1:50
日期	Date	2023-12
总序号	Serial NO.	
图纸名称	Drawing Title	二层(5轴交1-A~2-F轴)卫生间分区图1
批准	Approved	
审核	Authorized	
审核	Audited	
项目负责人	Project Manager	
专业负责人	Discipline Responsible	
校对	Checked	
设计	Designed	
绘图	Drawn	
方案	Plan Provided	


姓名	
专业	给排水
姓名	
专业	给排水

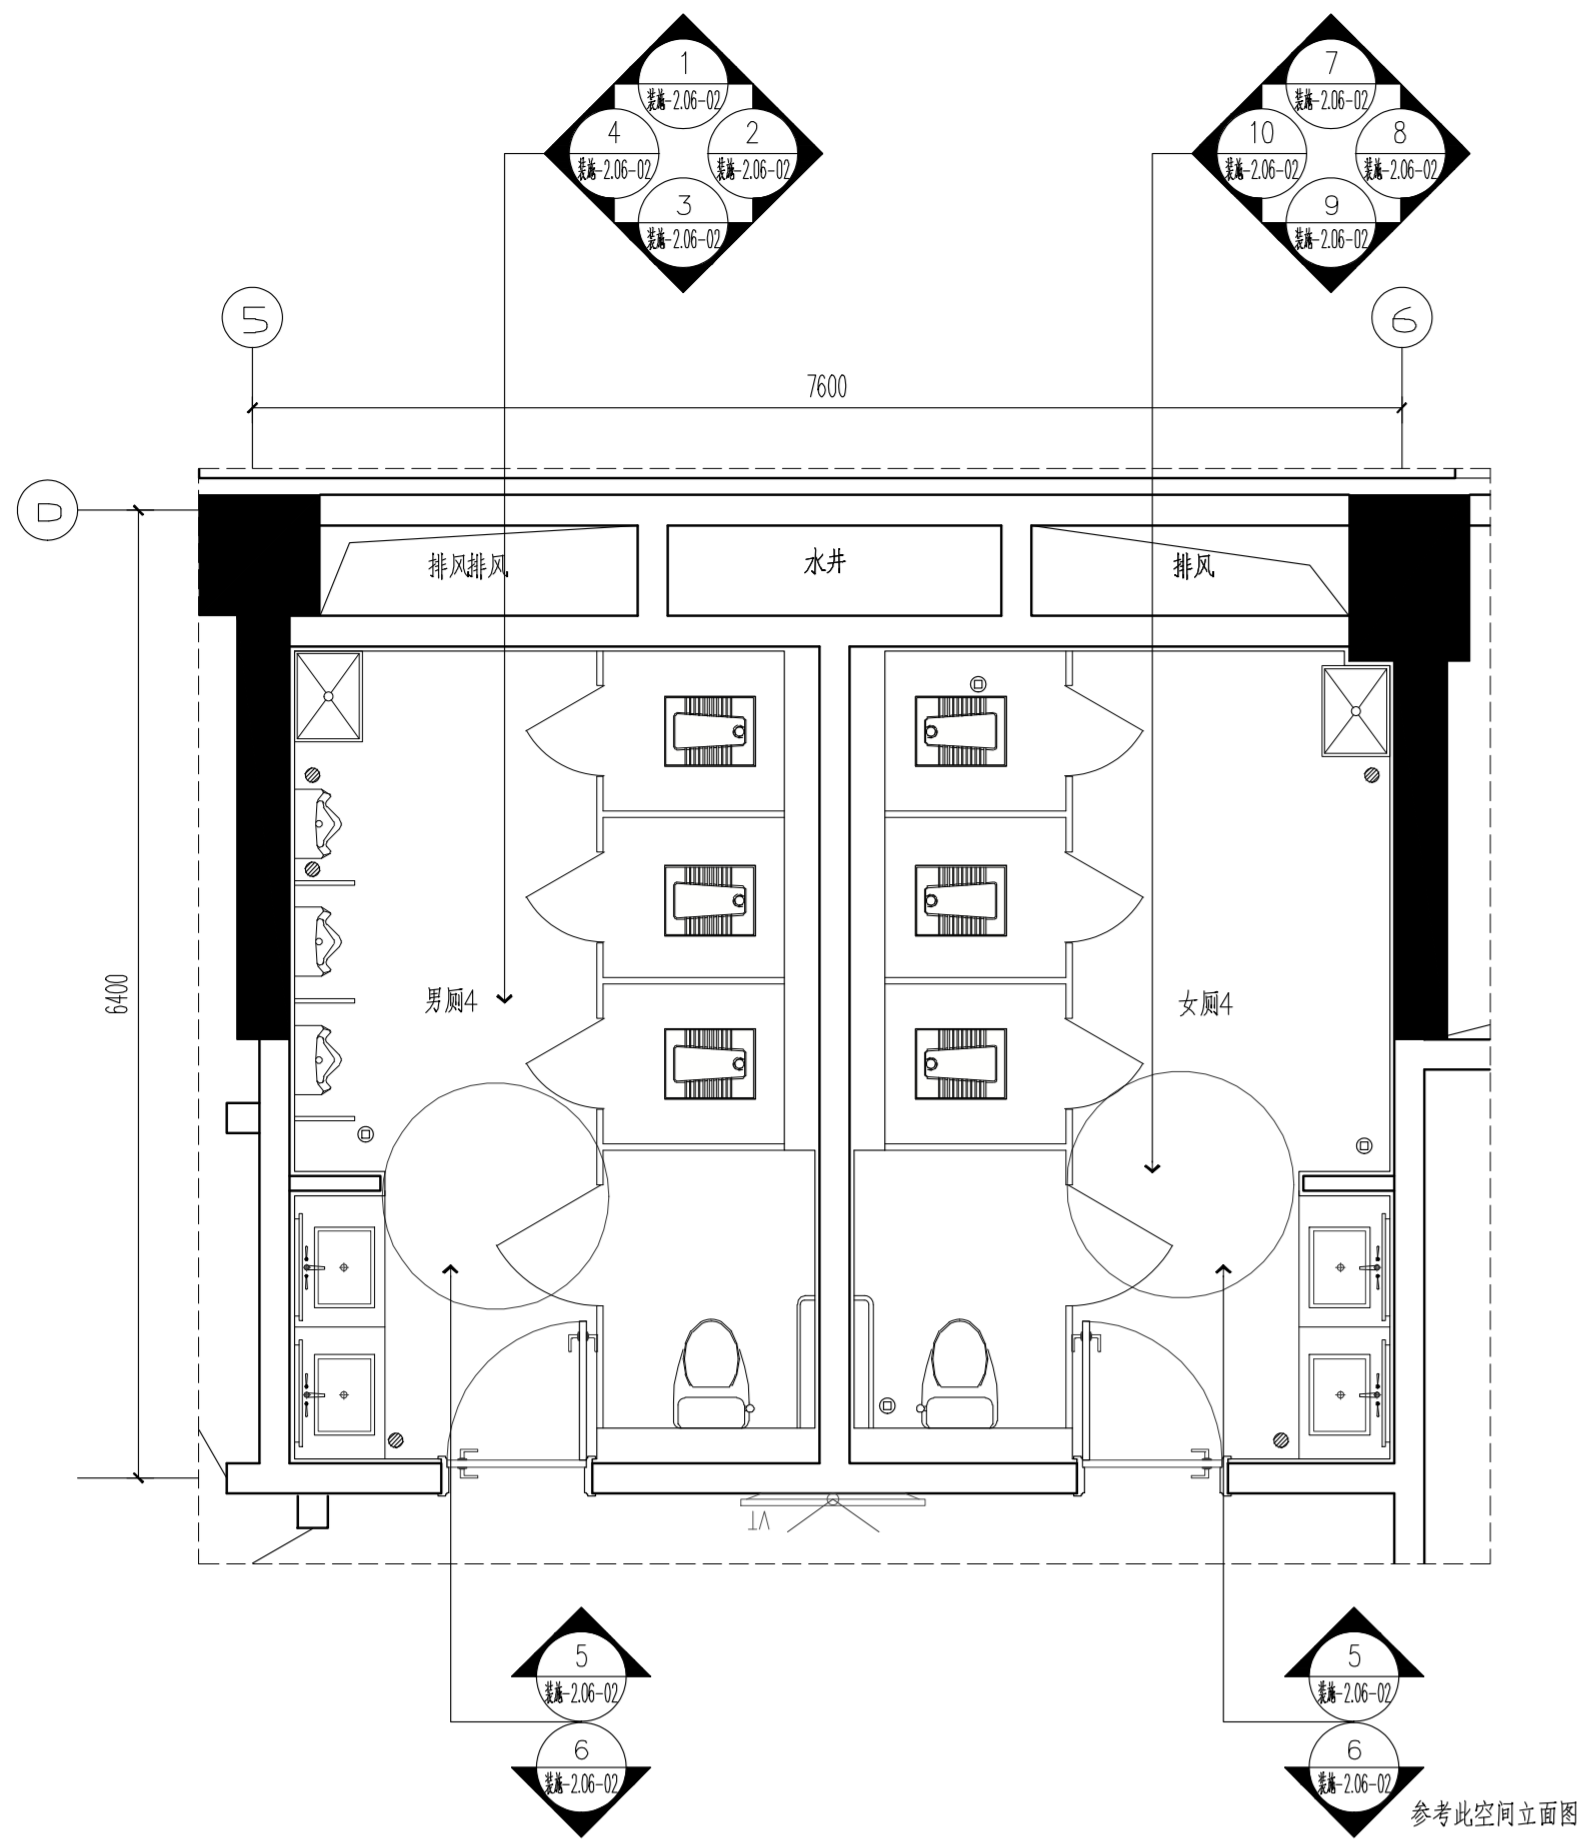


平面布置图
1:50

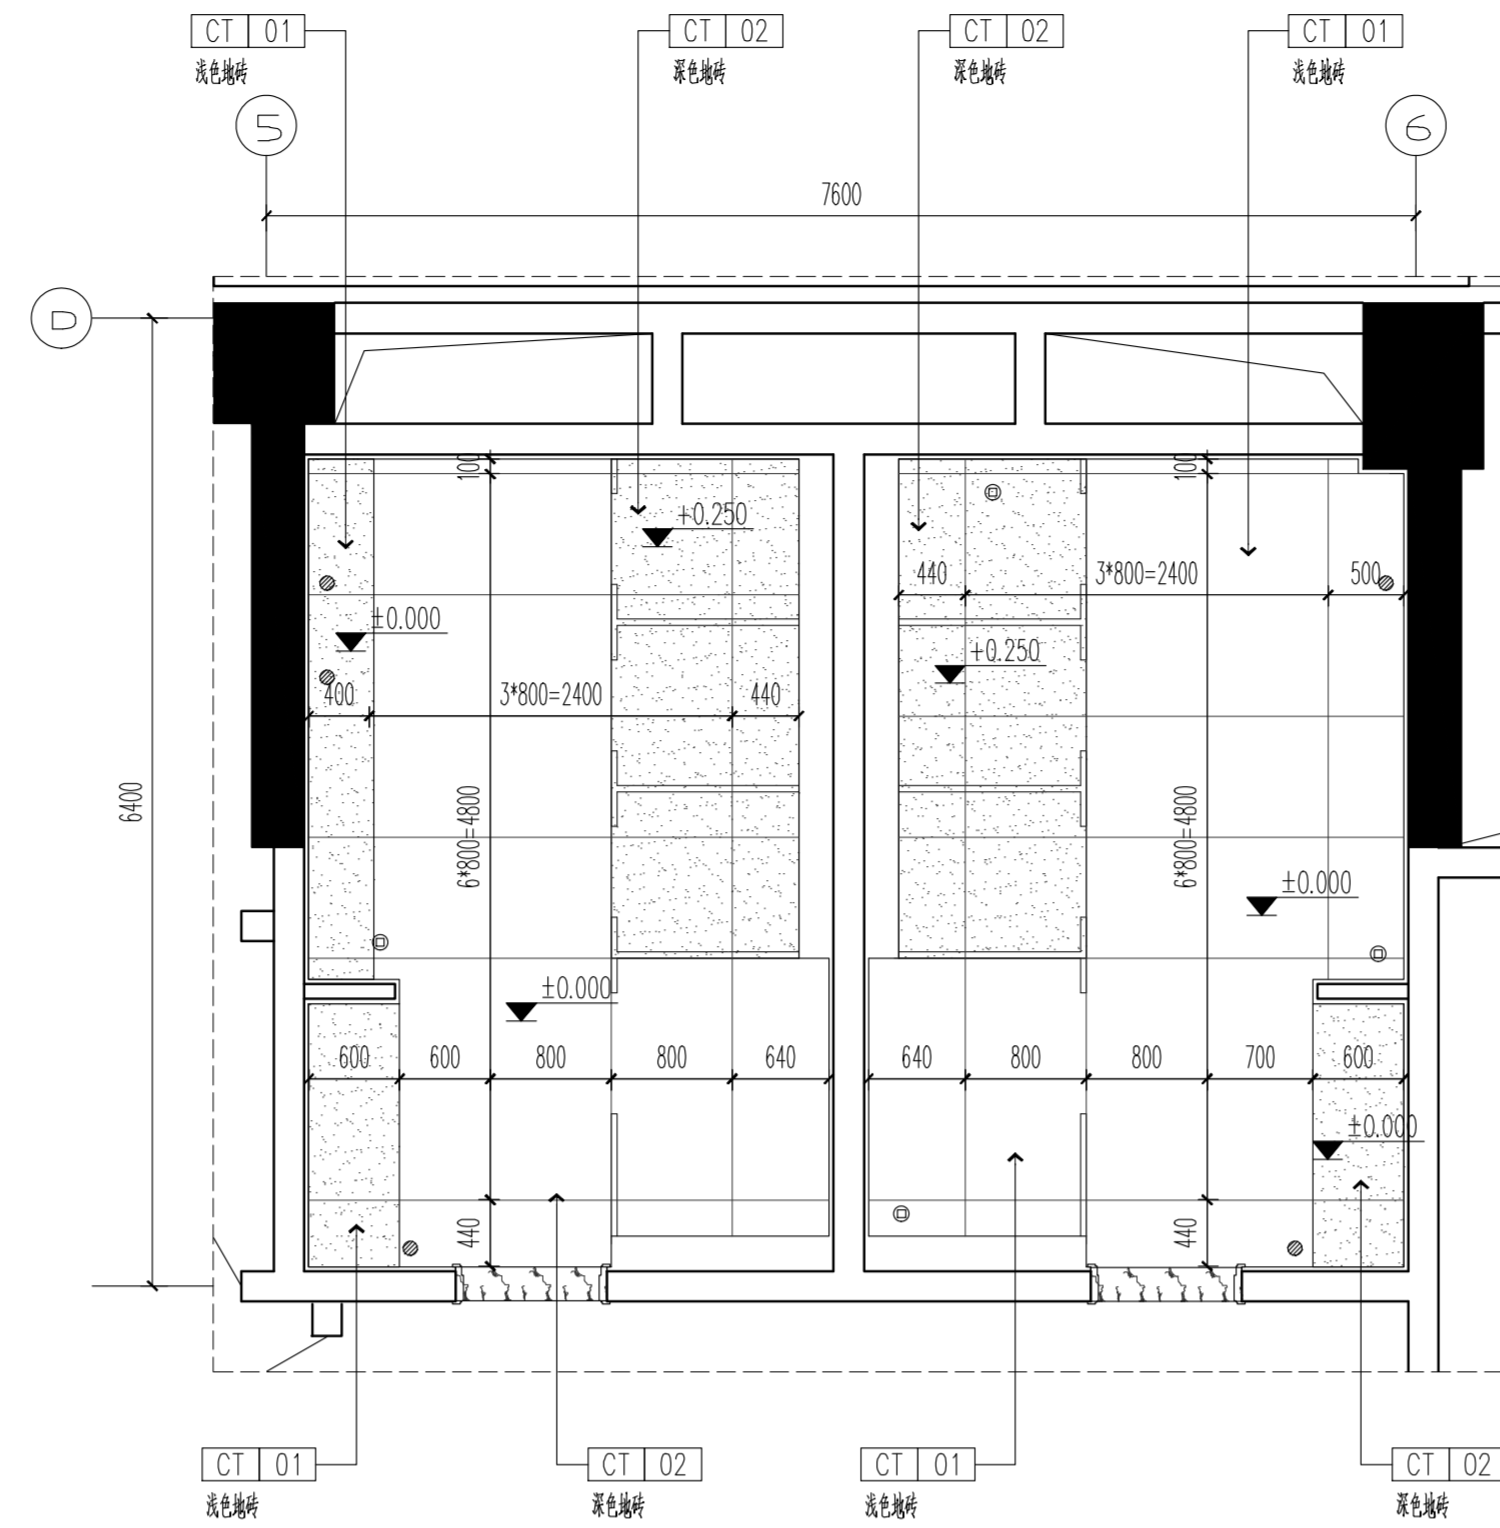

地面布置图
1:50

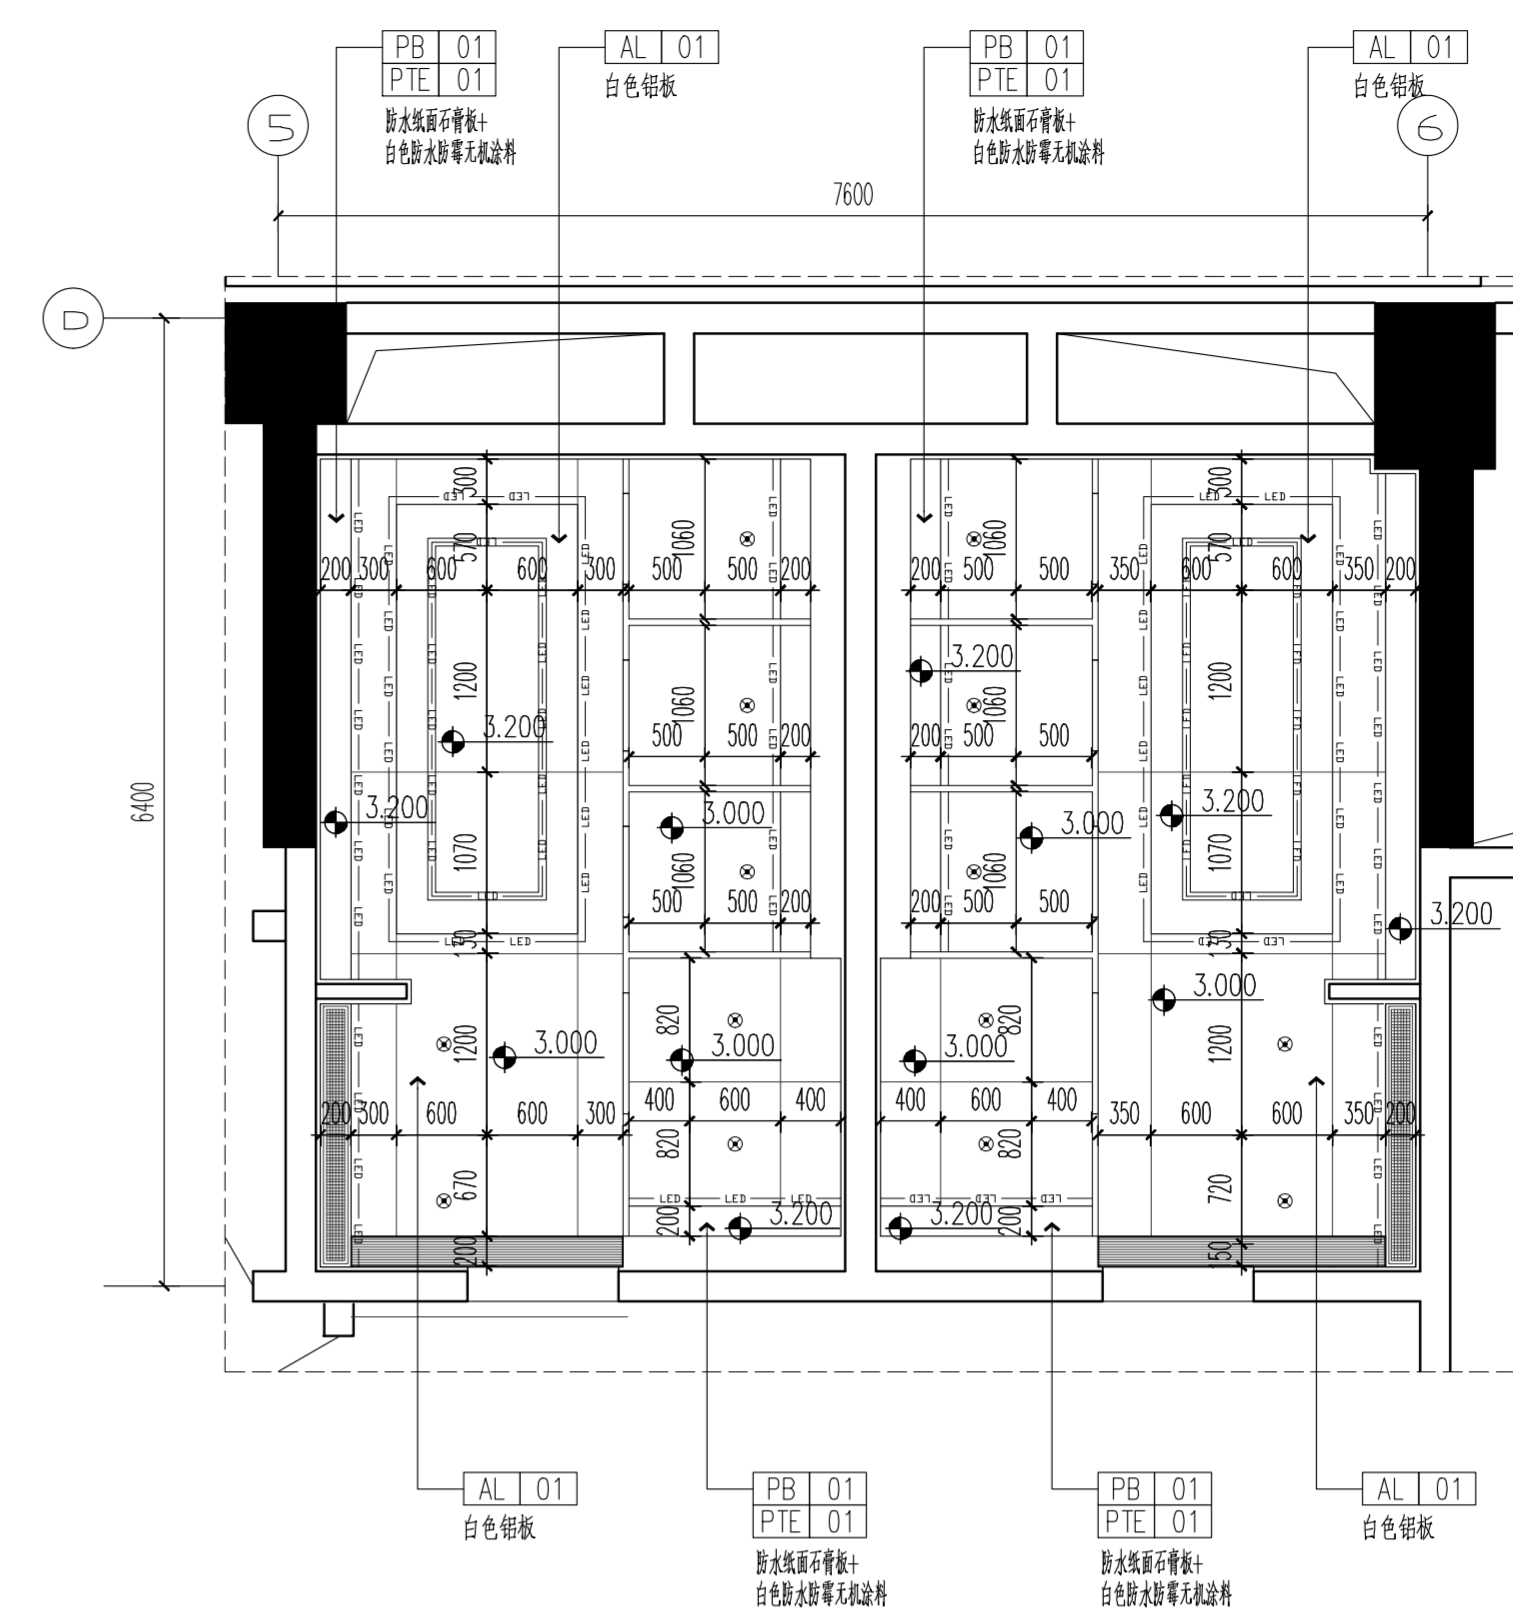

天花布置图
1:50

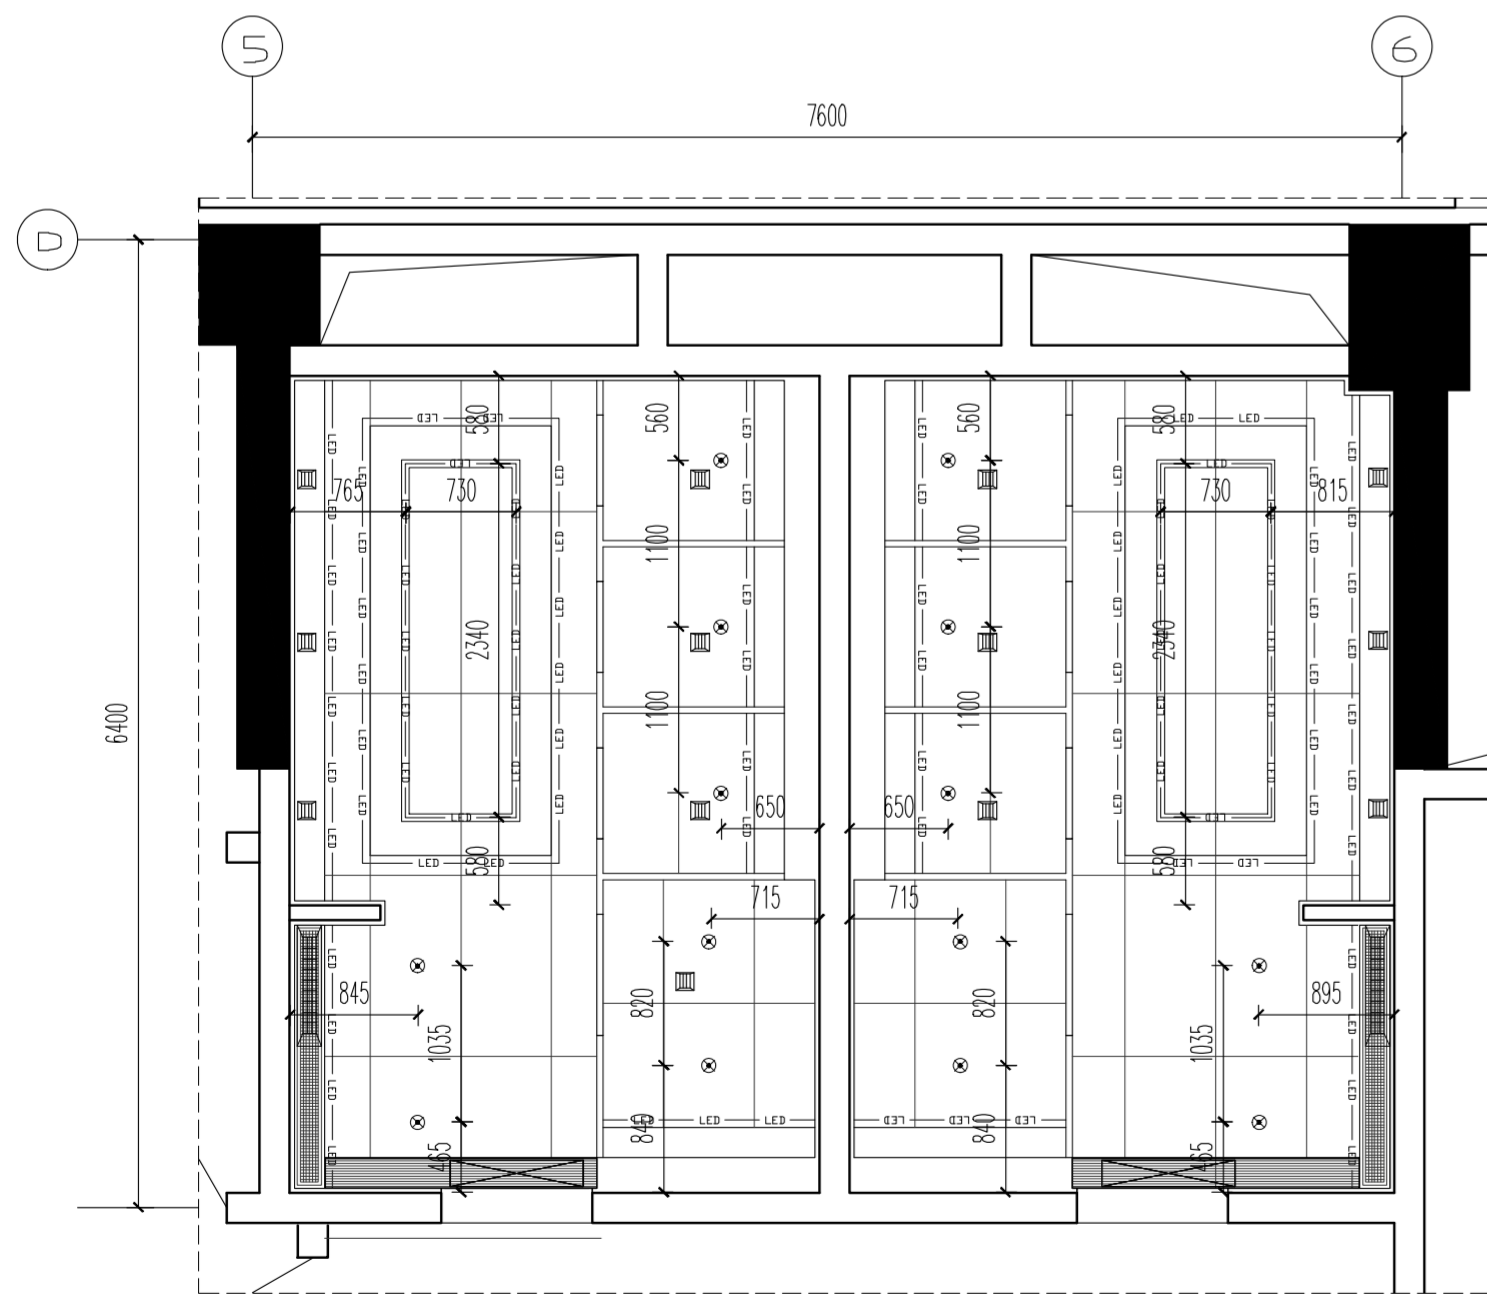

灯具定位图
1:50

不得随意更改尺寸施工,如有任何不详细,请在施工前与设计院沟通。本图设计的容未经设计单位许可不得在其他地方使用。

灯具图例	名称
—	LED灯带
•	∅100嵌入式防水筒灯
▬	50宽嵌入式灯带

注: 此符号为地面穿墙起锚点
所有门框均按ST-01 云泰拉灰石材

地面图例	
□	800*800防滑地砖 CT 01 浅色地砖
□	800*800防滑地砖 CT 02 深色地砖
□	云泰拉灰石材(门框石) ST 01 云泰拉灰石材

更改版次 Rev.	更改原因 Cause	日期 Date
-----------	------------	---------

注册章 (项目负责人)

注册章 (专业负责人)

防火设计自审章

出图章

未加盖出图章本图无效

建设单位 Client

常州市第一人民医院

项目名称 Project Title

第一人民医院门诊楼一楼卫生间改造项目

设计编号 Project NO.	SN2023403	比例 Scale	1:50
图号 Drawing NO.	装施-2.06-01	日期 Date	2023-12
版本号 Version NO.	1.0	总序号 Serial NO.	


图纸名称 Drawing Title

三层(5-6轴交D轴)卫生间分区图1


批准 Approved	签名 Name Typed	签名 Signature
审定 Authorized		
审核 Audited		
项目负责人 Project Manager		
专业负责人 Discipline Responsible		
校对 Checked		
设计 Designed		
绘图 Drawn		
方案 Plan Provided		

江苏筑森建筑设计有限公司
DESIGN OF CENTURY ARCHITECTURE CO.,LTD.
筑森设计 甲级设计证书号 甲级A232019393


不得随意更改尺寸施工,如有任何不事宜,请在施工前与设计单位沟通。本图设计的内容未经设计单位许可不得在其他地方使用。

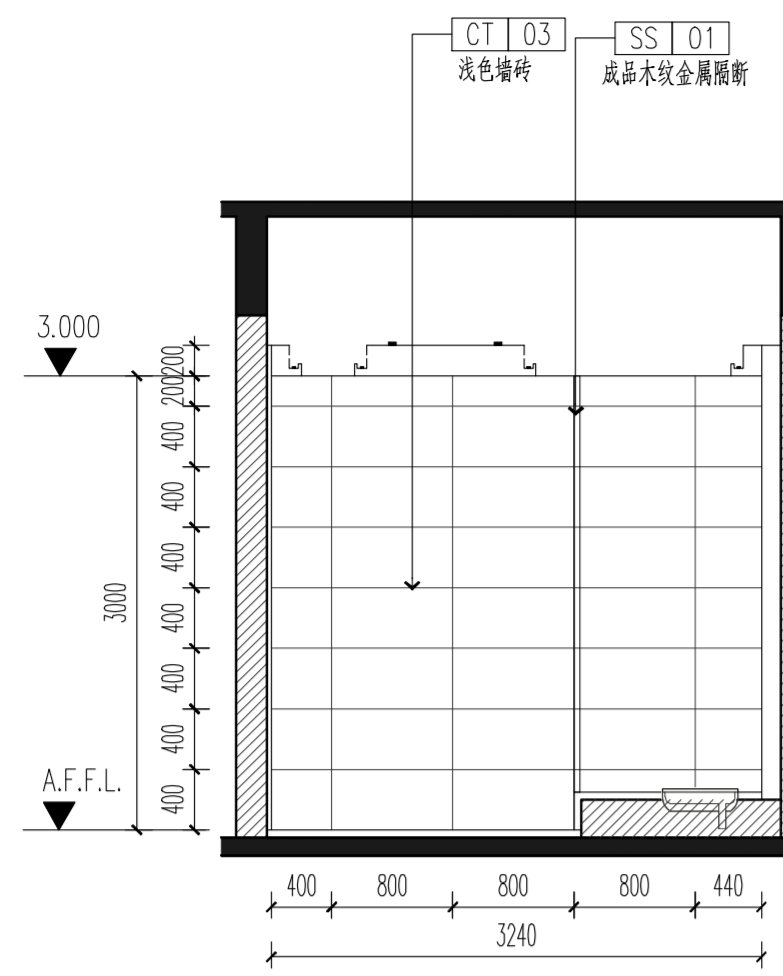


1 立面1 1:50

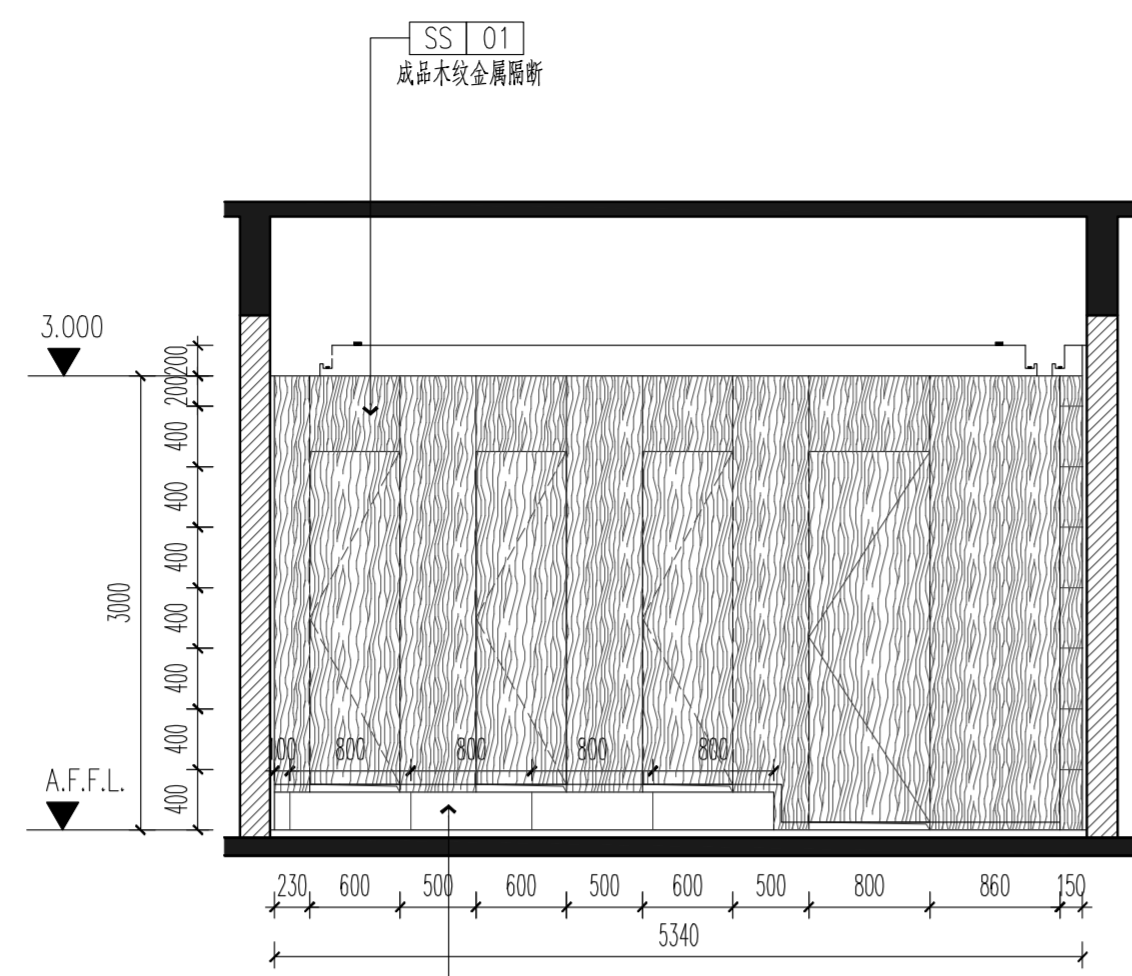


2 立面1 1:50

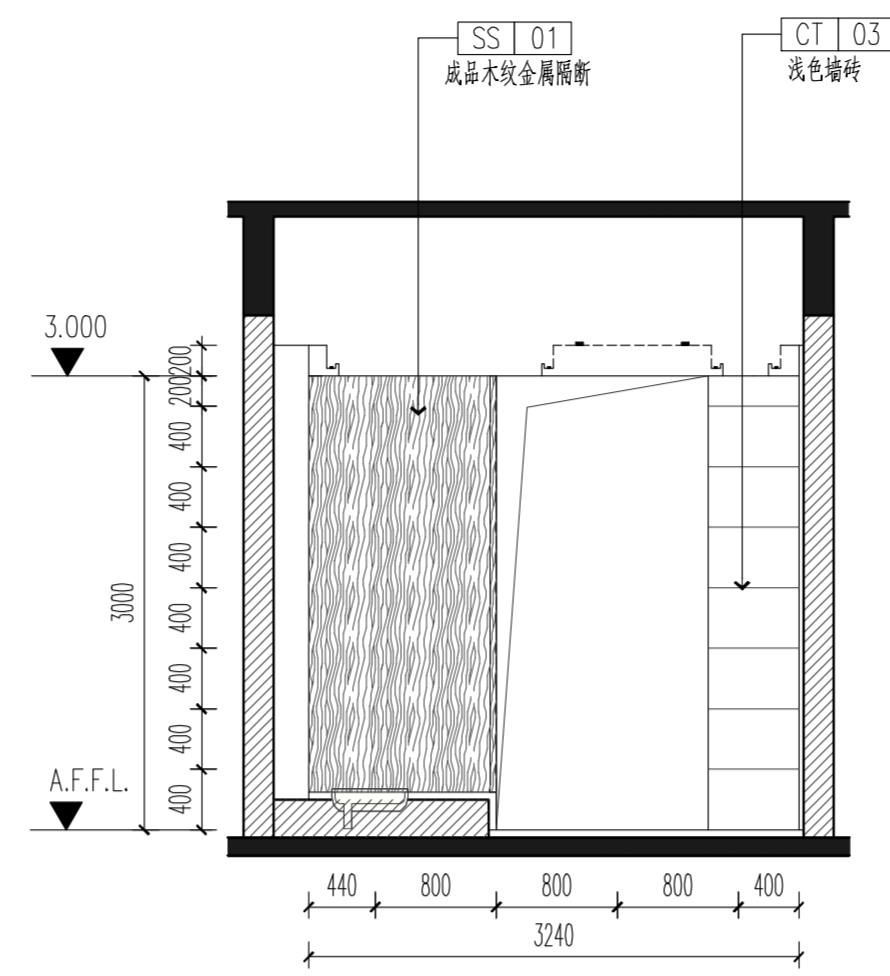


3 立面1 1:50

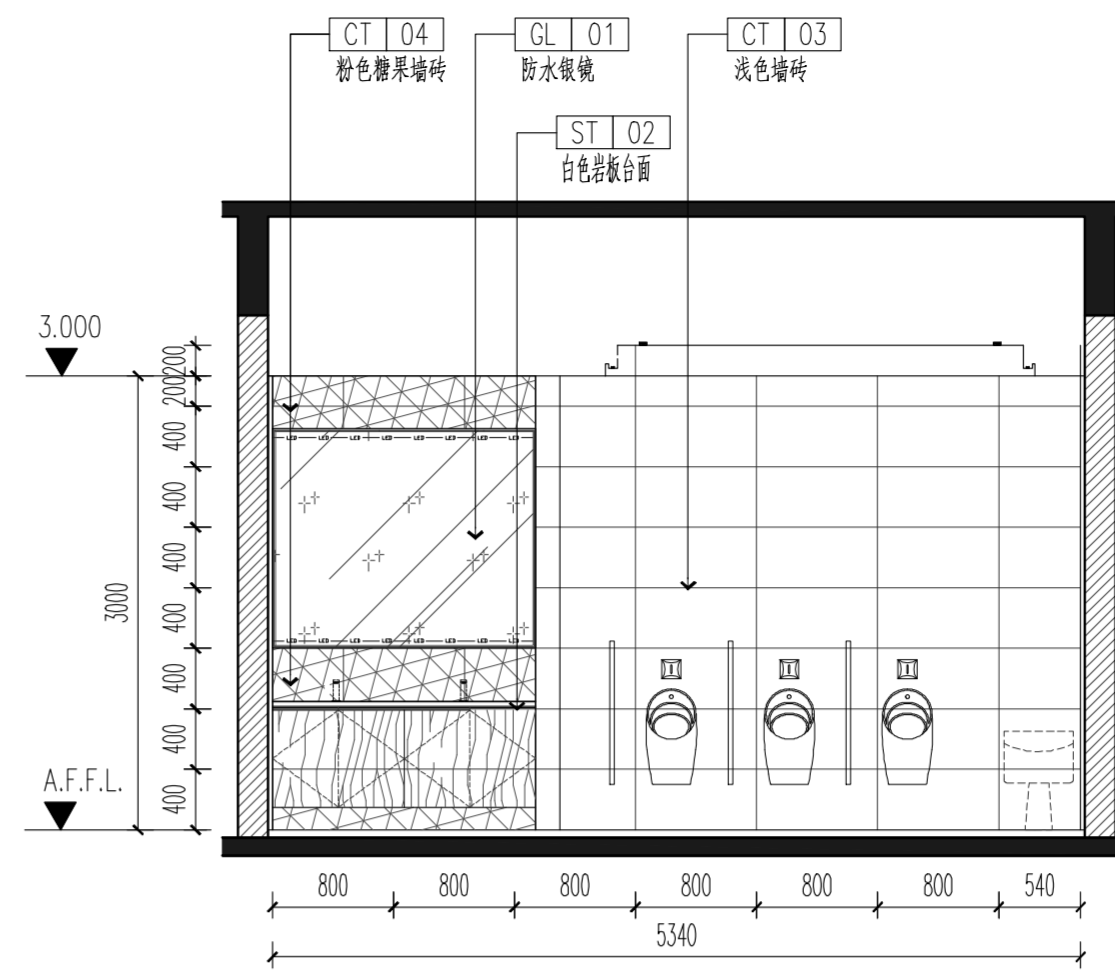


4 立面1 1:50

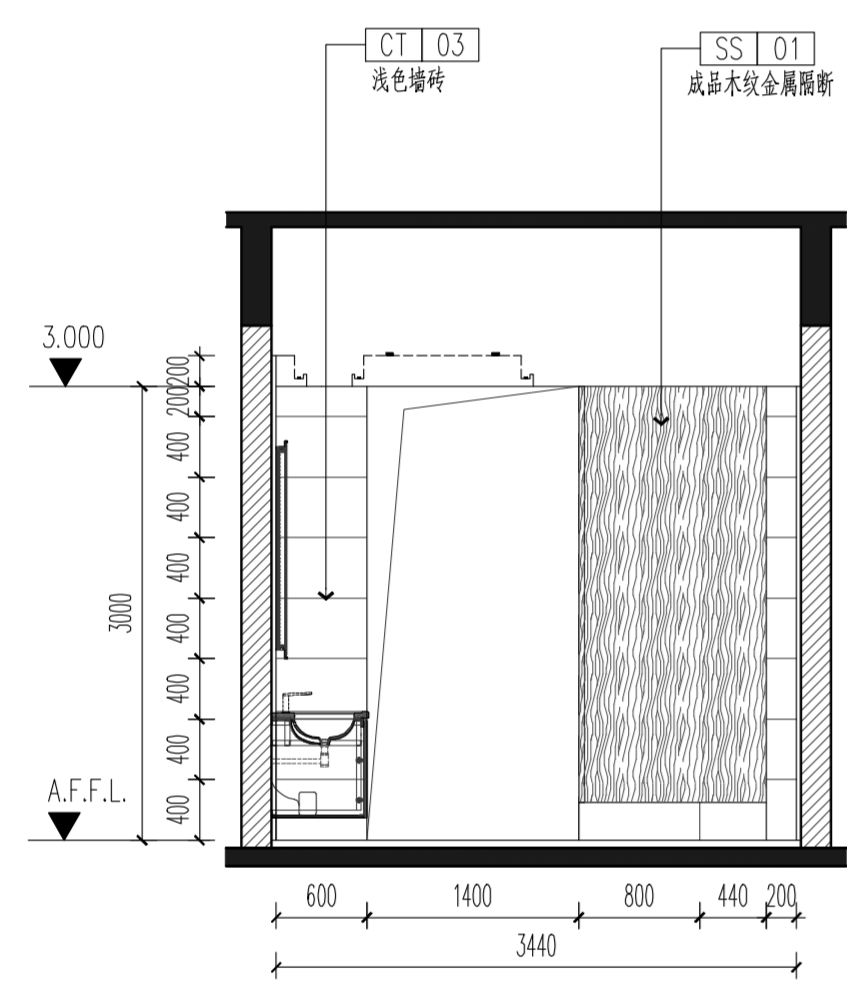


5 立面1 1:50

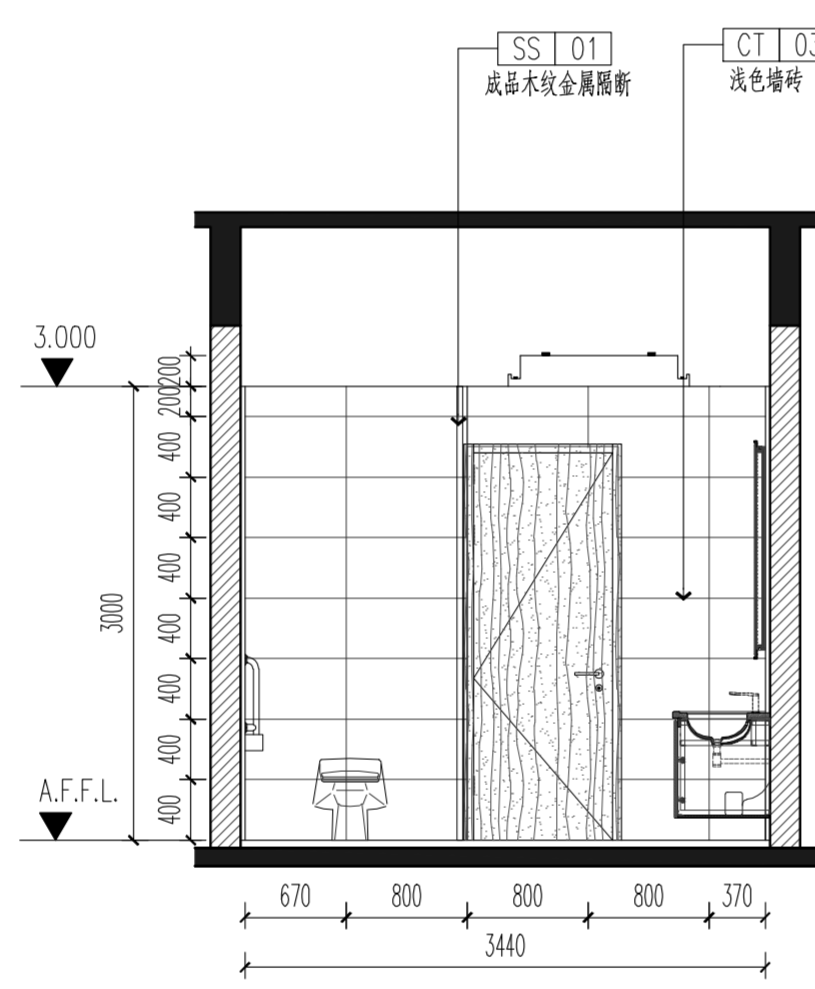


6 立面1 1:50

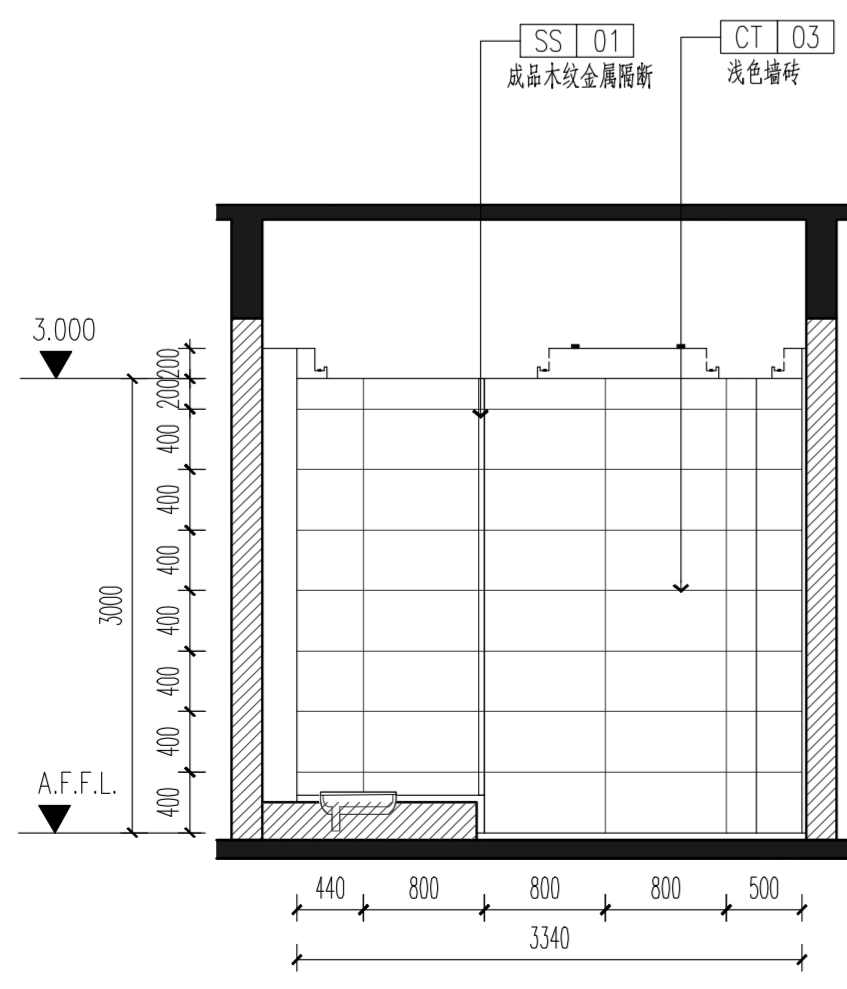


7 立面1 1:50

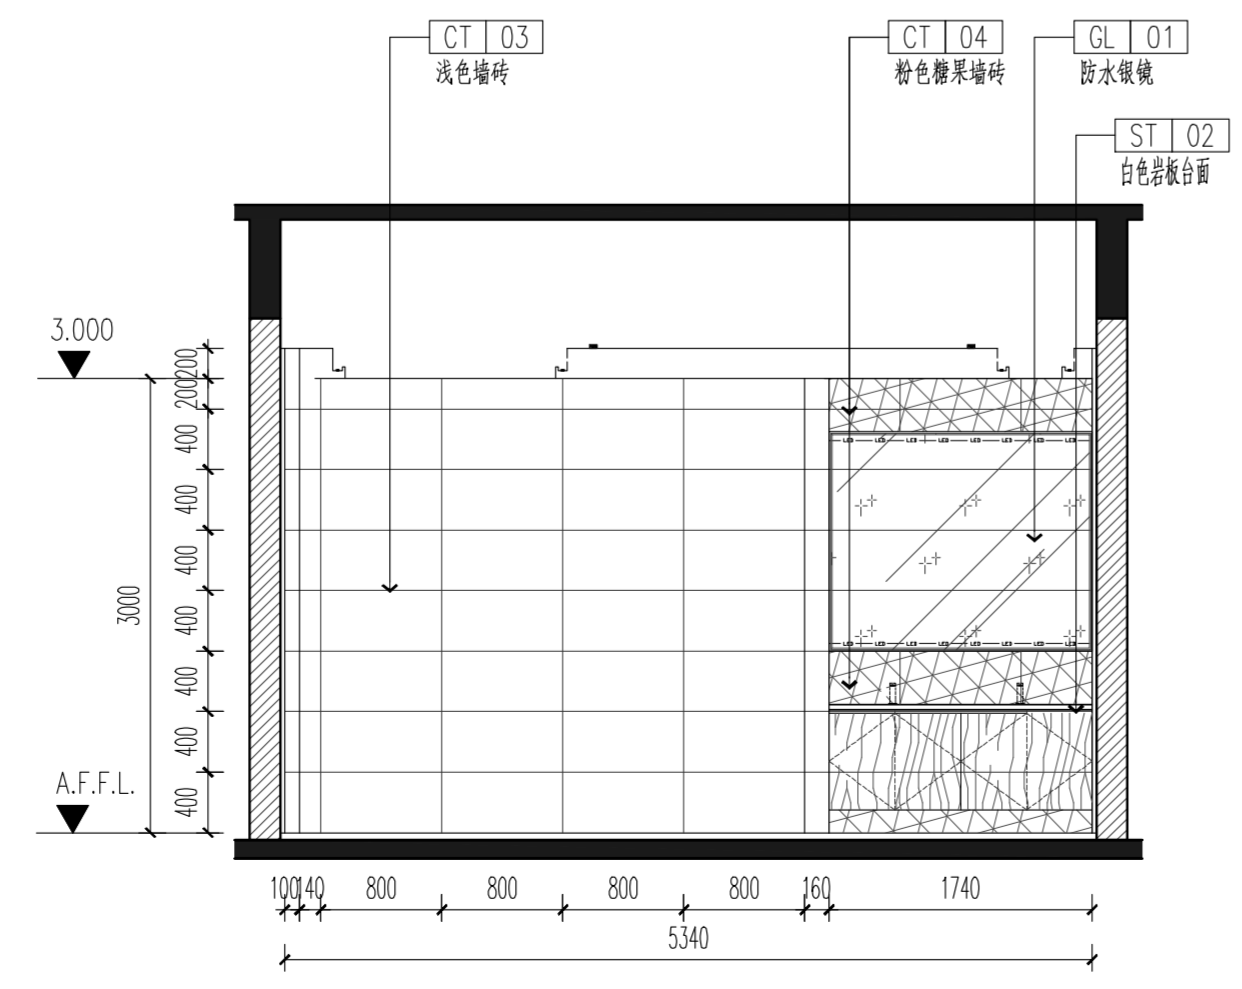

8 立面1 1:50

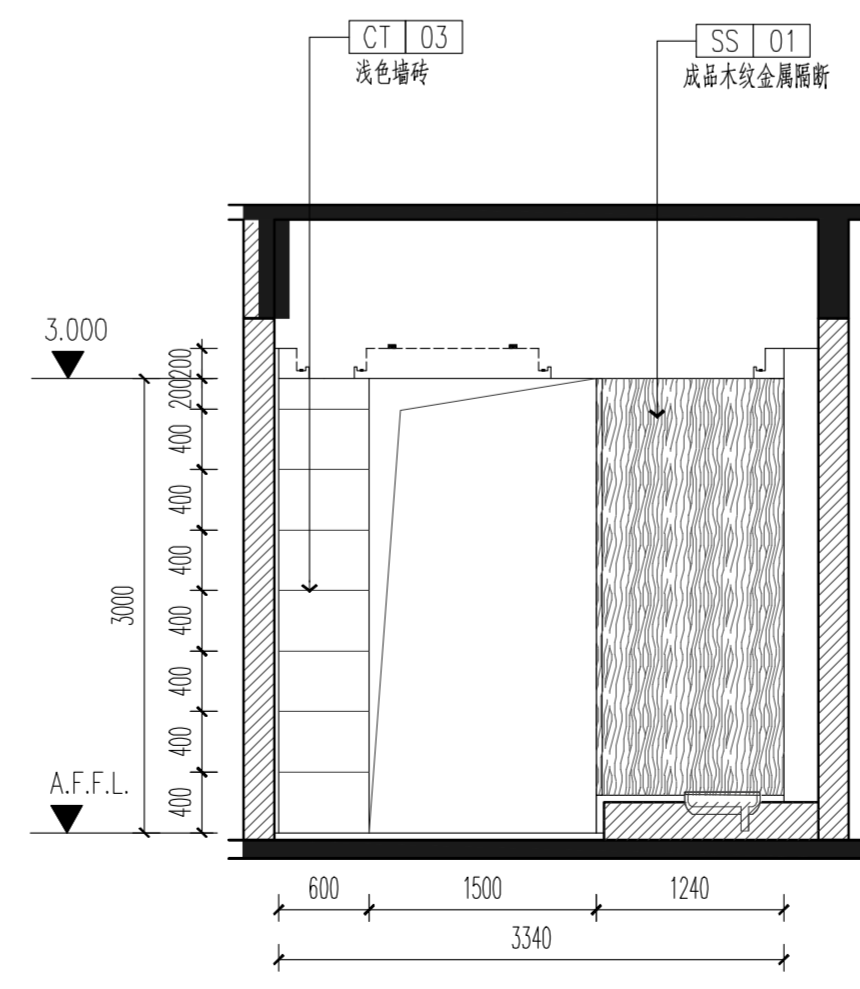

9 立面1 1:50

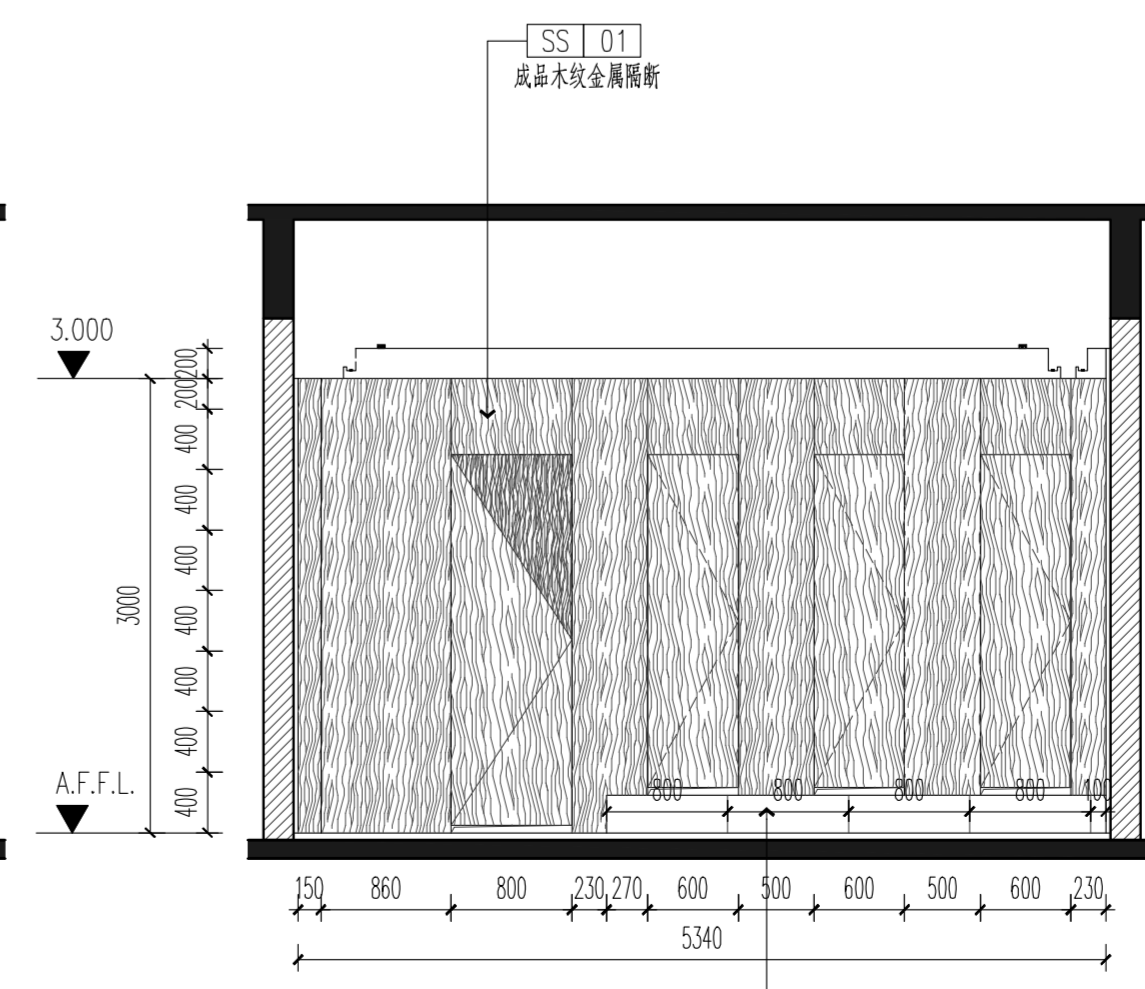

10 立面1 1:50

更改版次 Rev.	更改原因 Cause	日期 Date
-----------	------------	---------

注册章 (项目负责人)

注册章 (专业负责人)

防火设计自审章

出图章

未加章出图章本图无效

建设单位 Client

常州第一人民医院

项目名称 Project Title

第一人民医院门诊楼一楼卫生间改造项目

设计编号 Project NO.	SN023403	比例 Scale	1:50
图号 Drawing NO.	装施-2.06-02	日期 Date	2023-12
版本号 Version NO.	1.0	总序号 Serial NO.	


图纸名称 Drawing Title

三层(5-6轴交D轴)卫生间分区图2


	姓名 Name	签名 Signature
批准 Approved		
审核 Authorized		
审核 Audited		
项目负责人 Project Manager		
专业负责人 Discipline Responsible		
校对 Checked		
设计 Designed		
绘图 Drawn		
方案 Plan Provided		

江苏筑森建筑设计有限公司
DESIGN OF CENTURY ARCHITECTURE CO.,LTD.
筑森设计 甲级设计证书号 甲级A232019393


专业名称	给排水
专业名称	暖通
专业名称	电气
专业名称	装饰
专业名称	景观
专业名称	其他

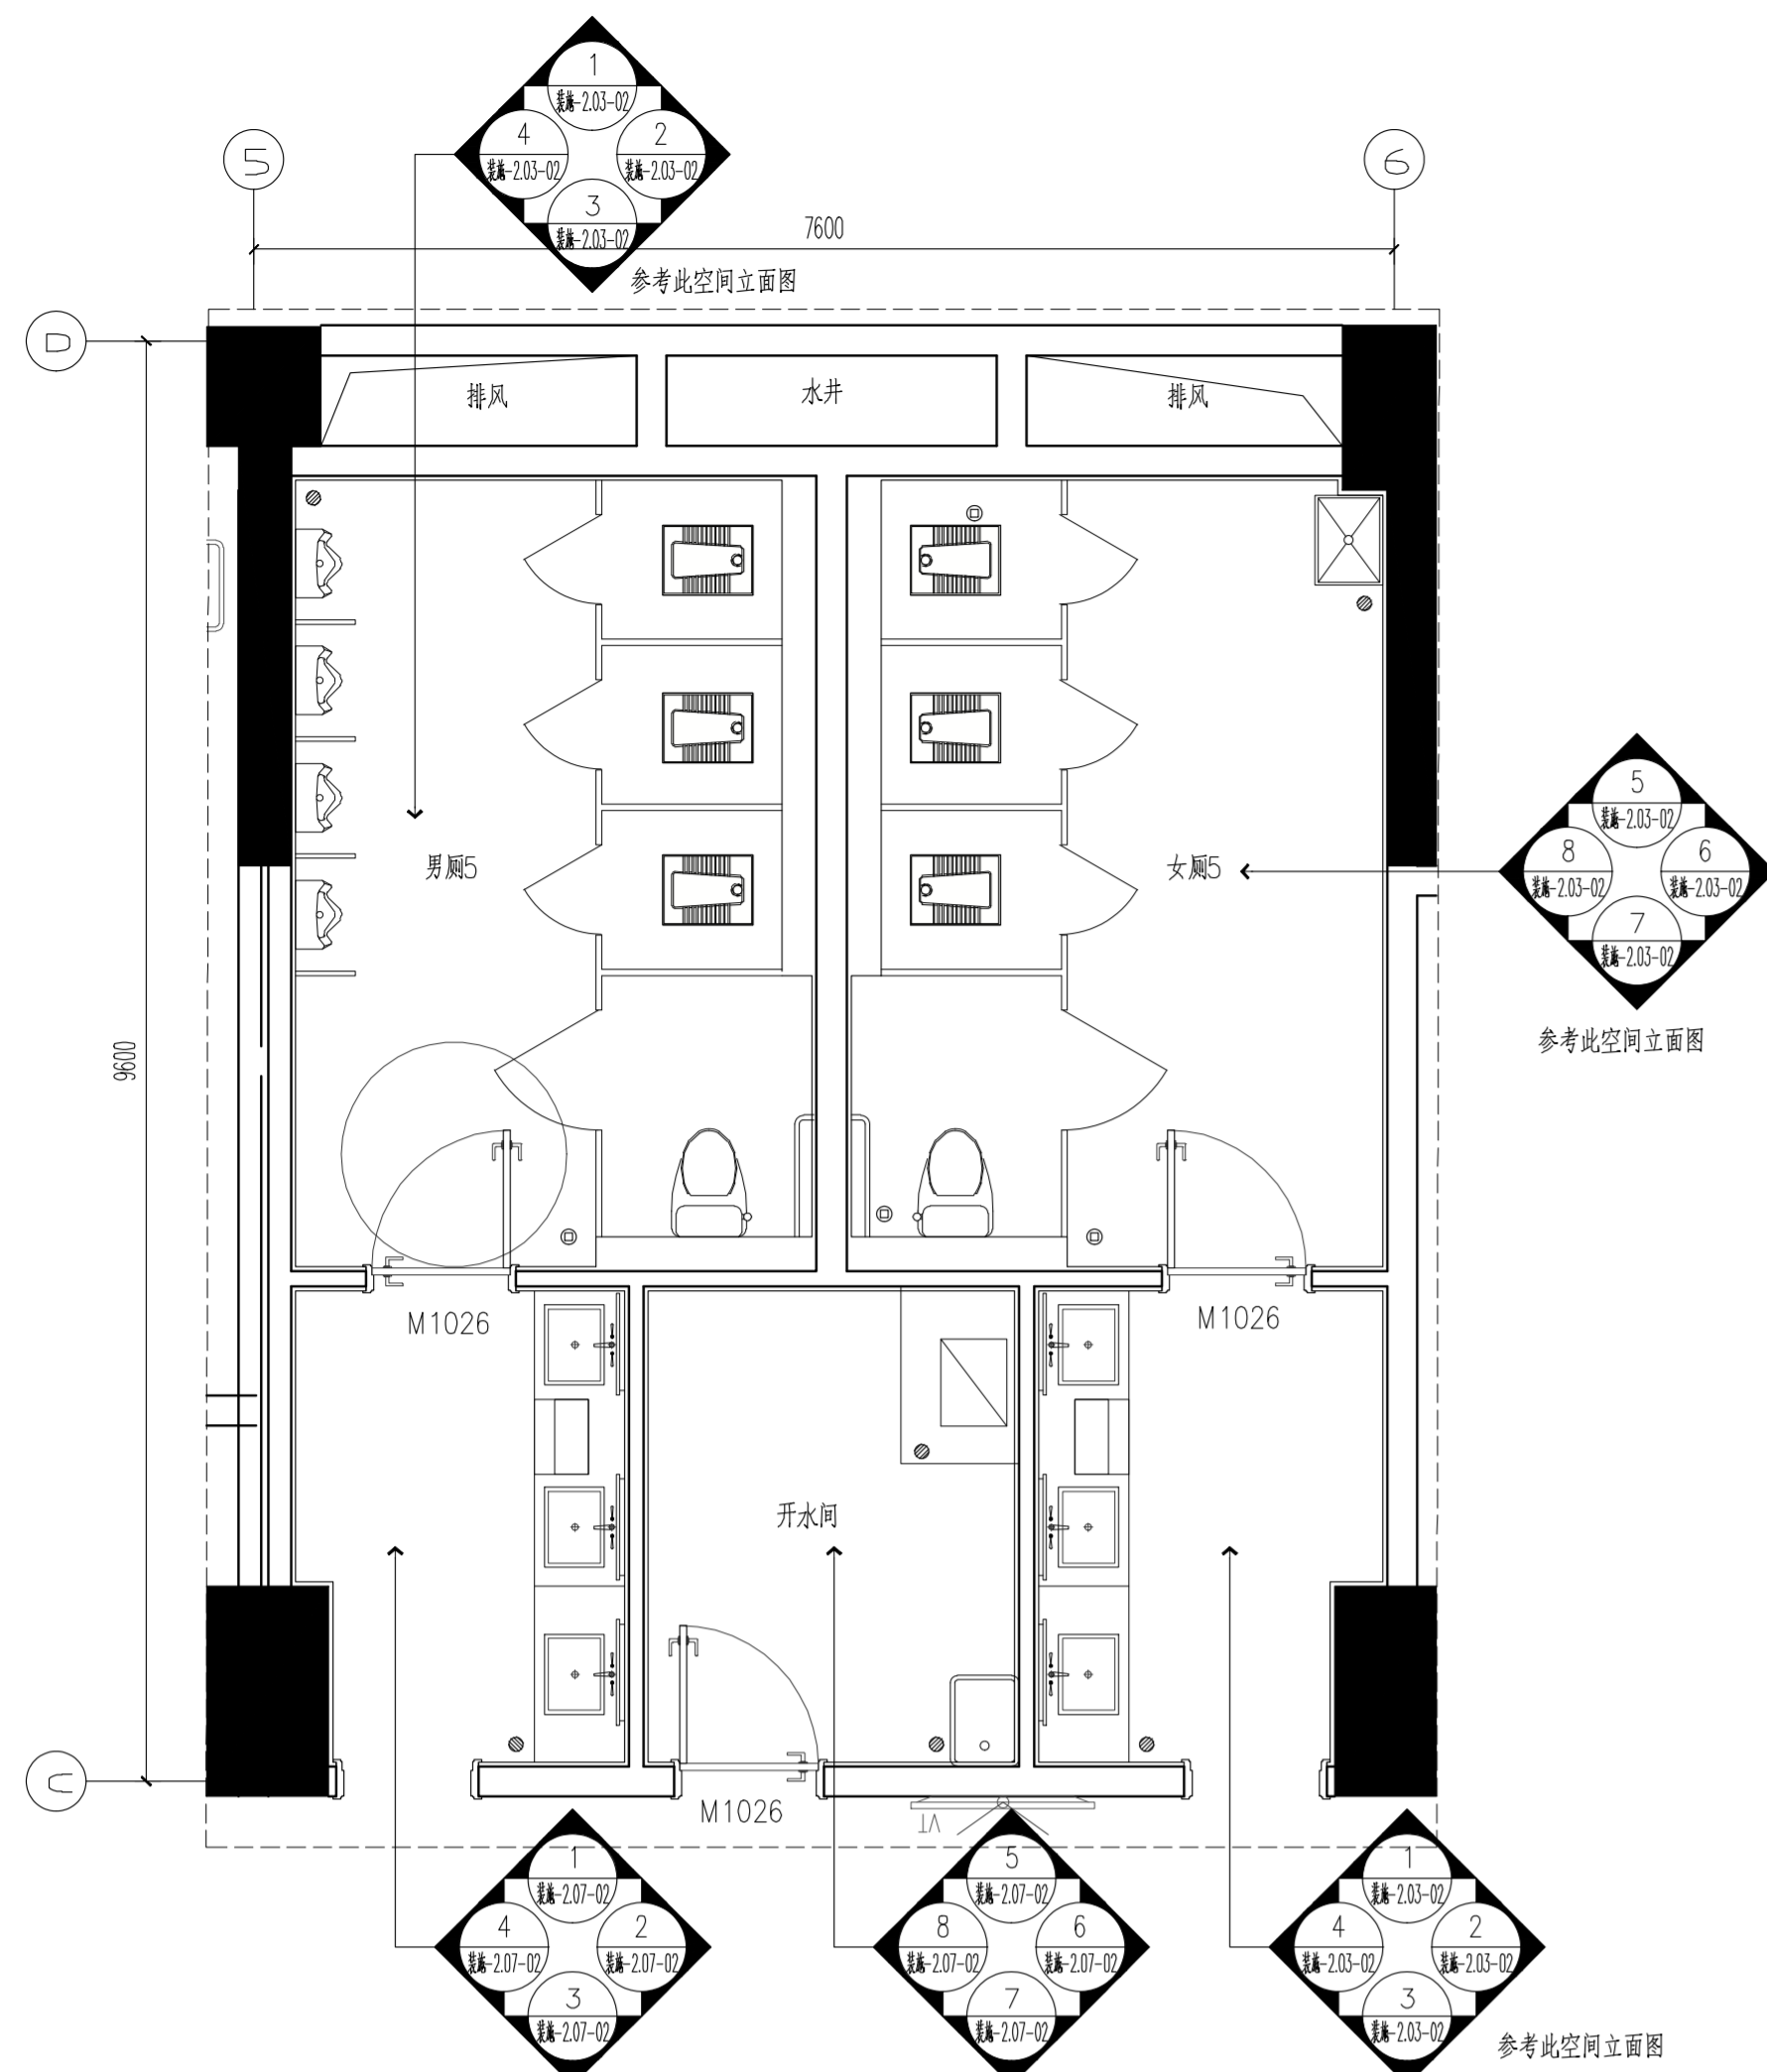


平面布置图 1:50

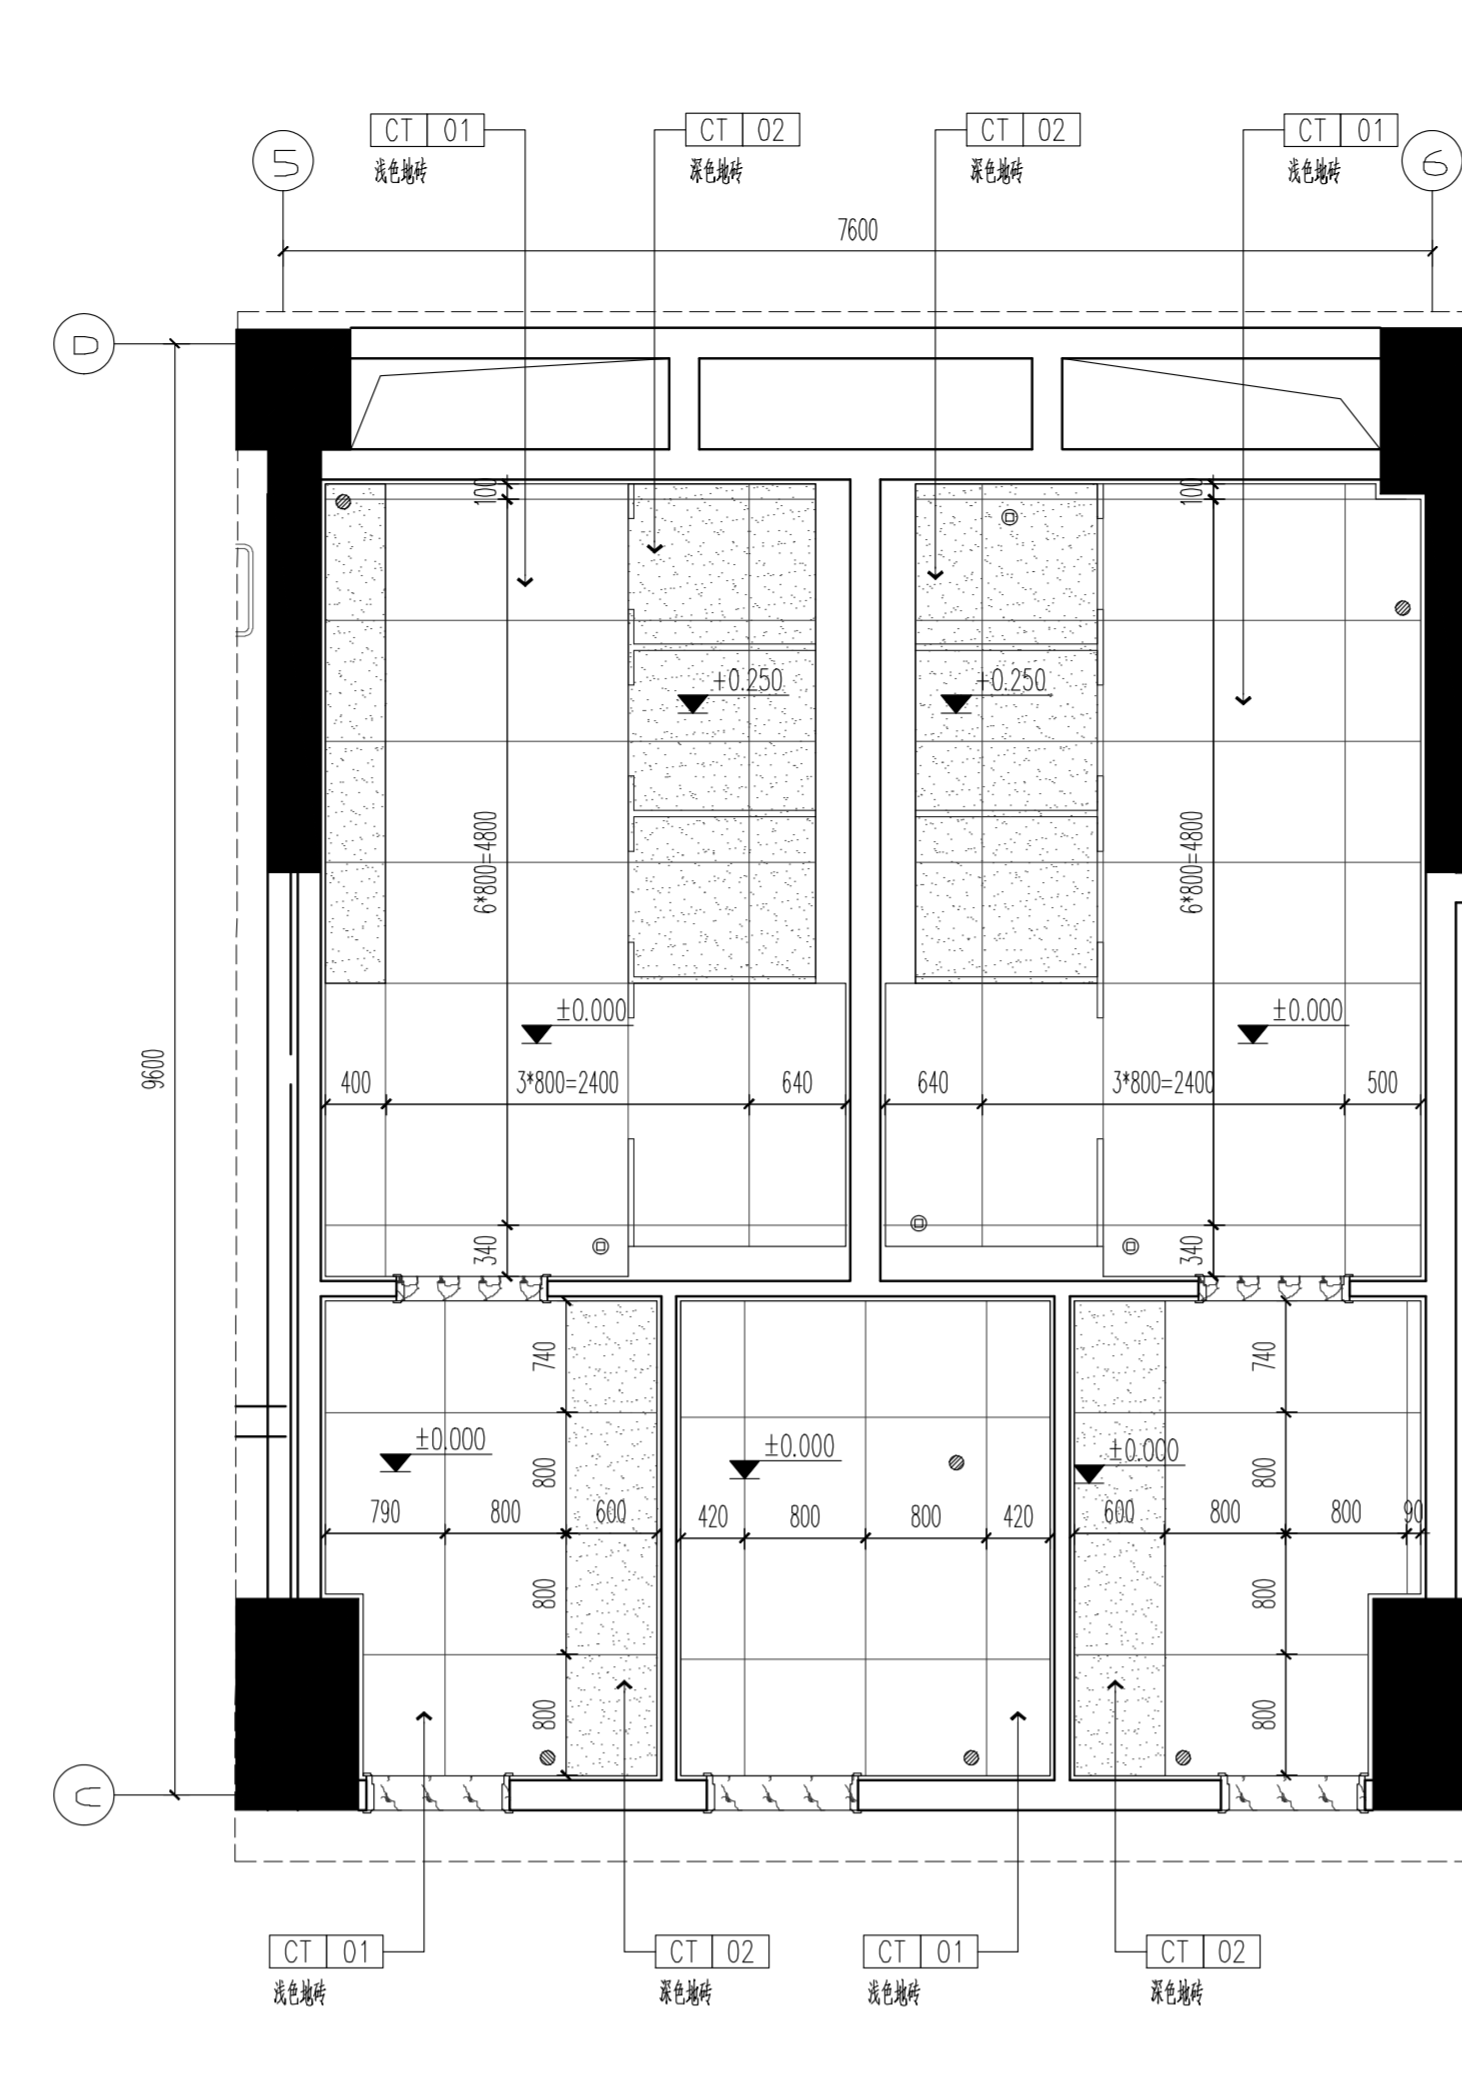

地面布置图 1:50

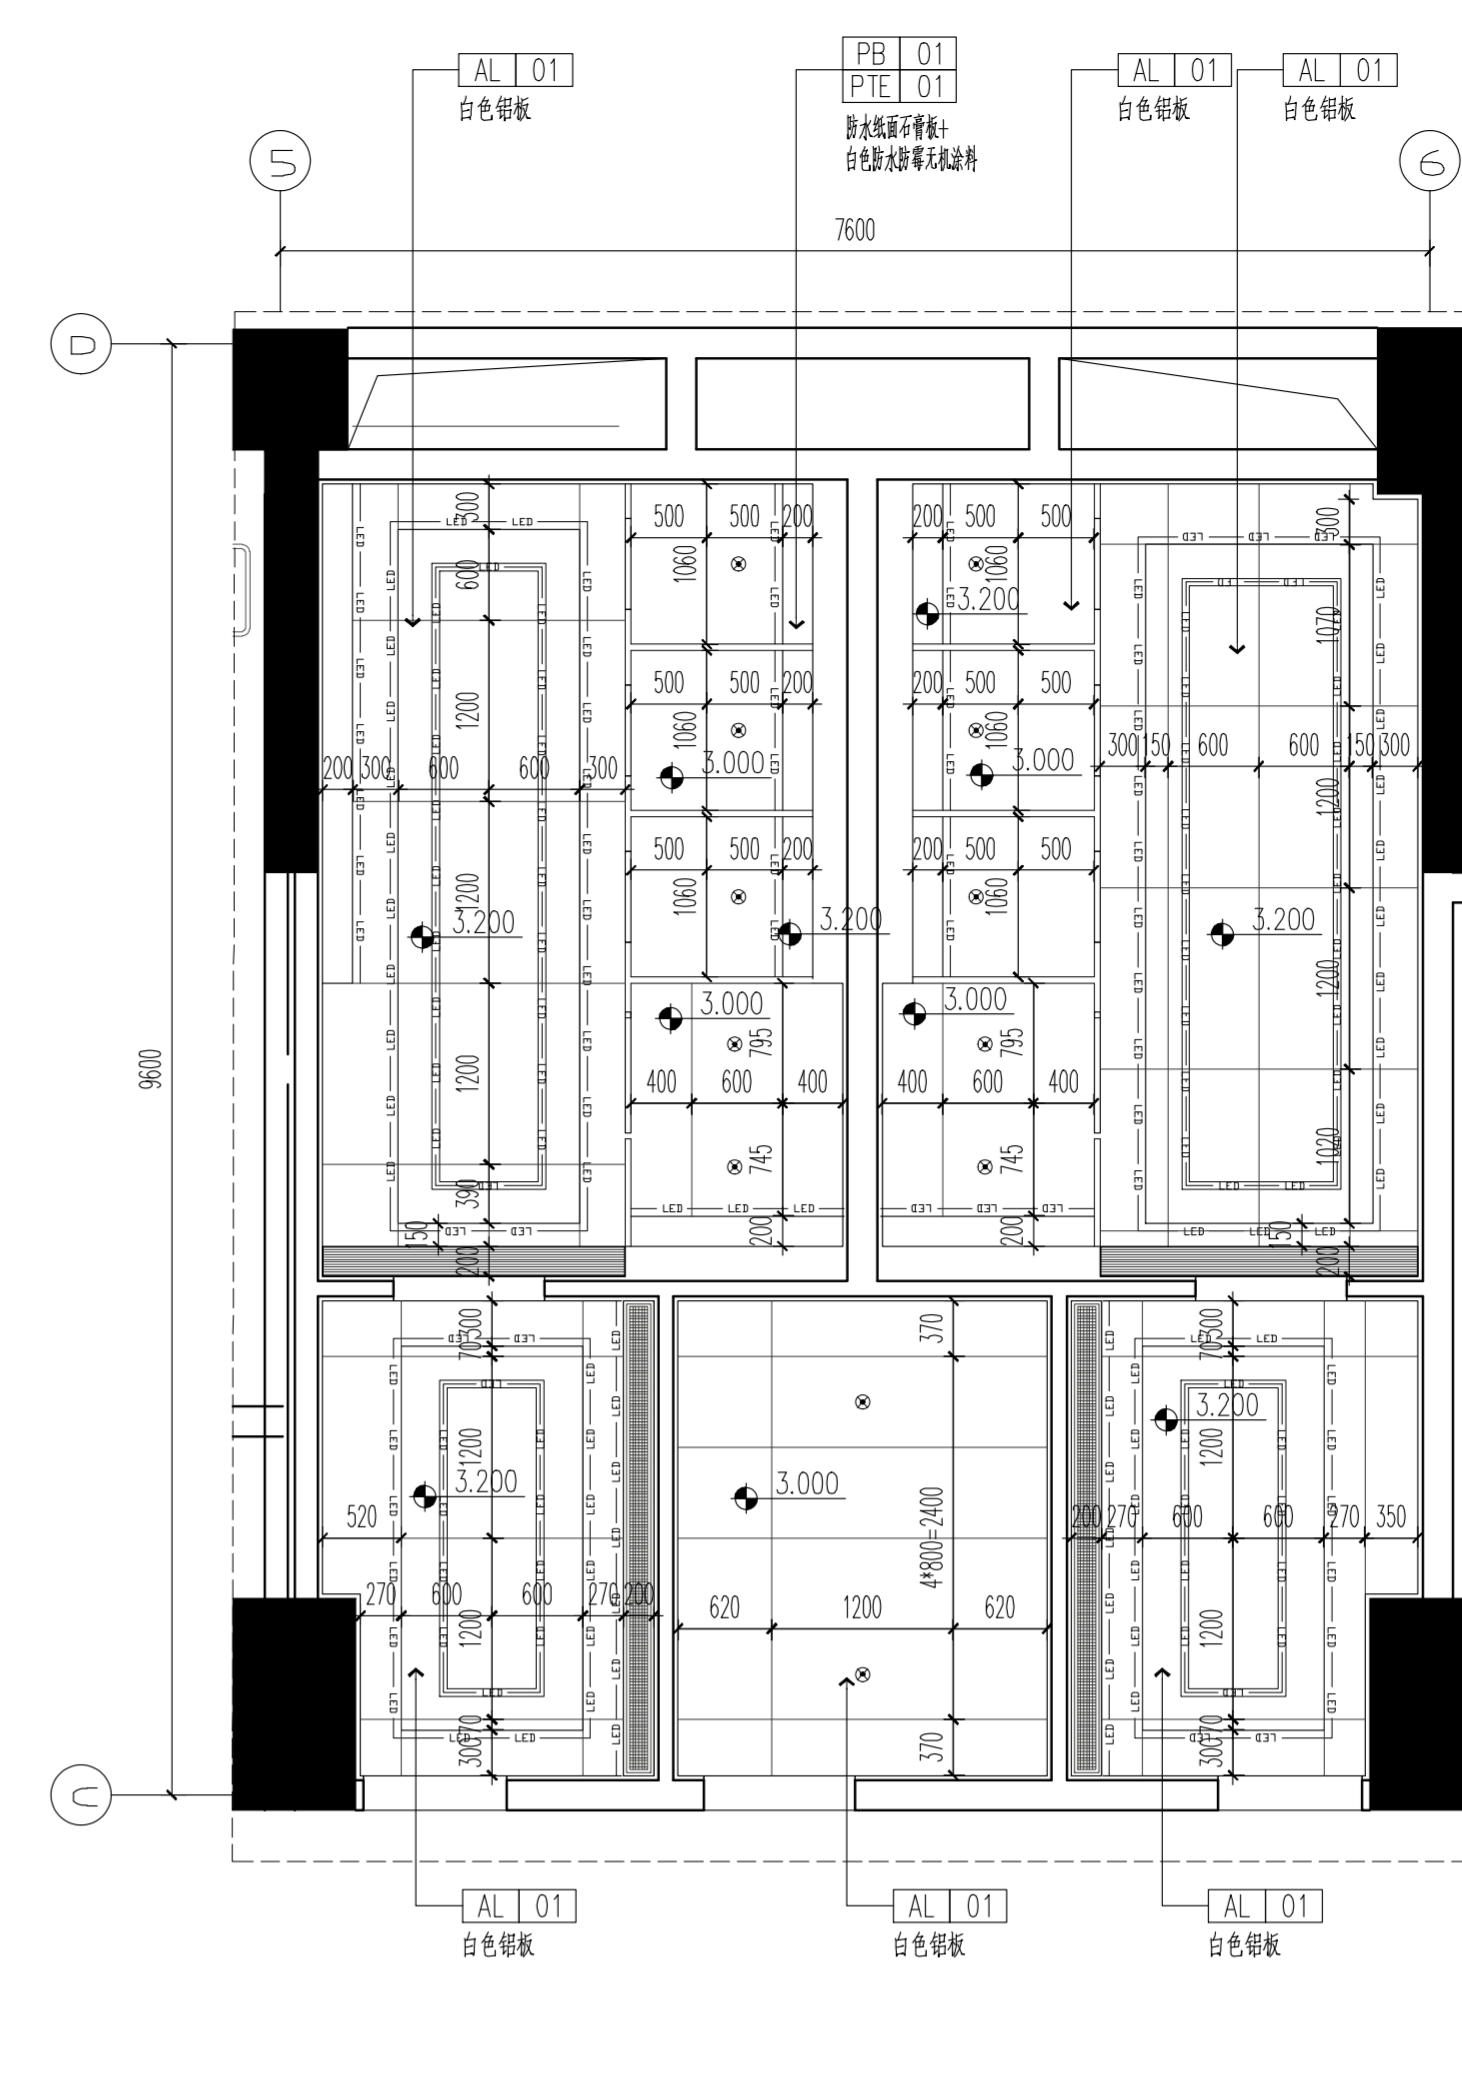

天花布置图 1:50

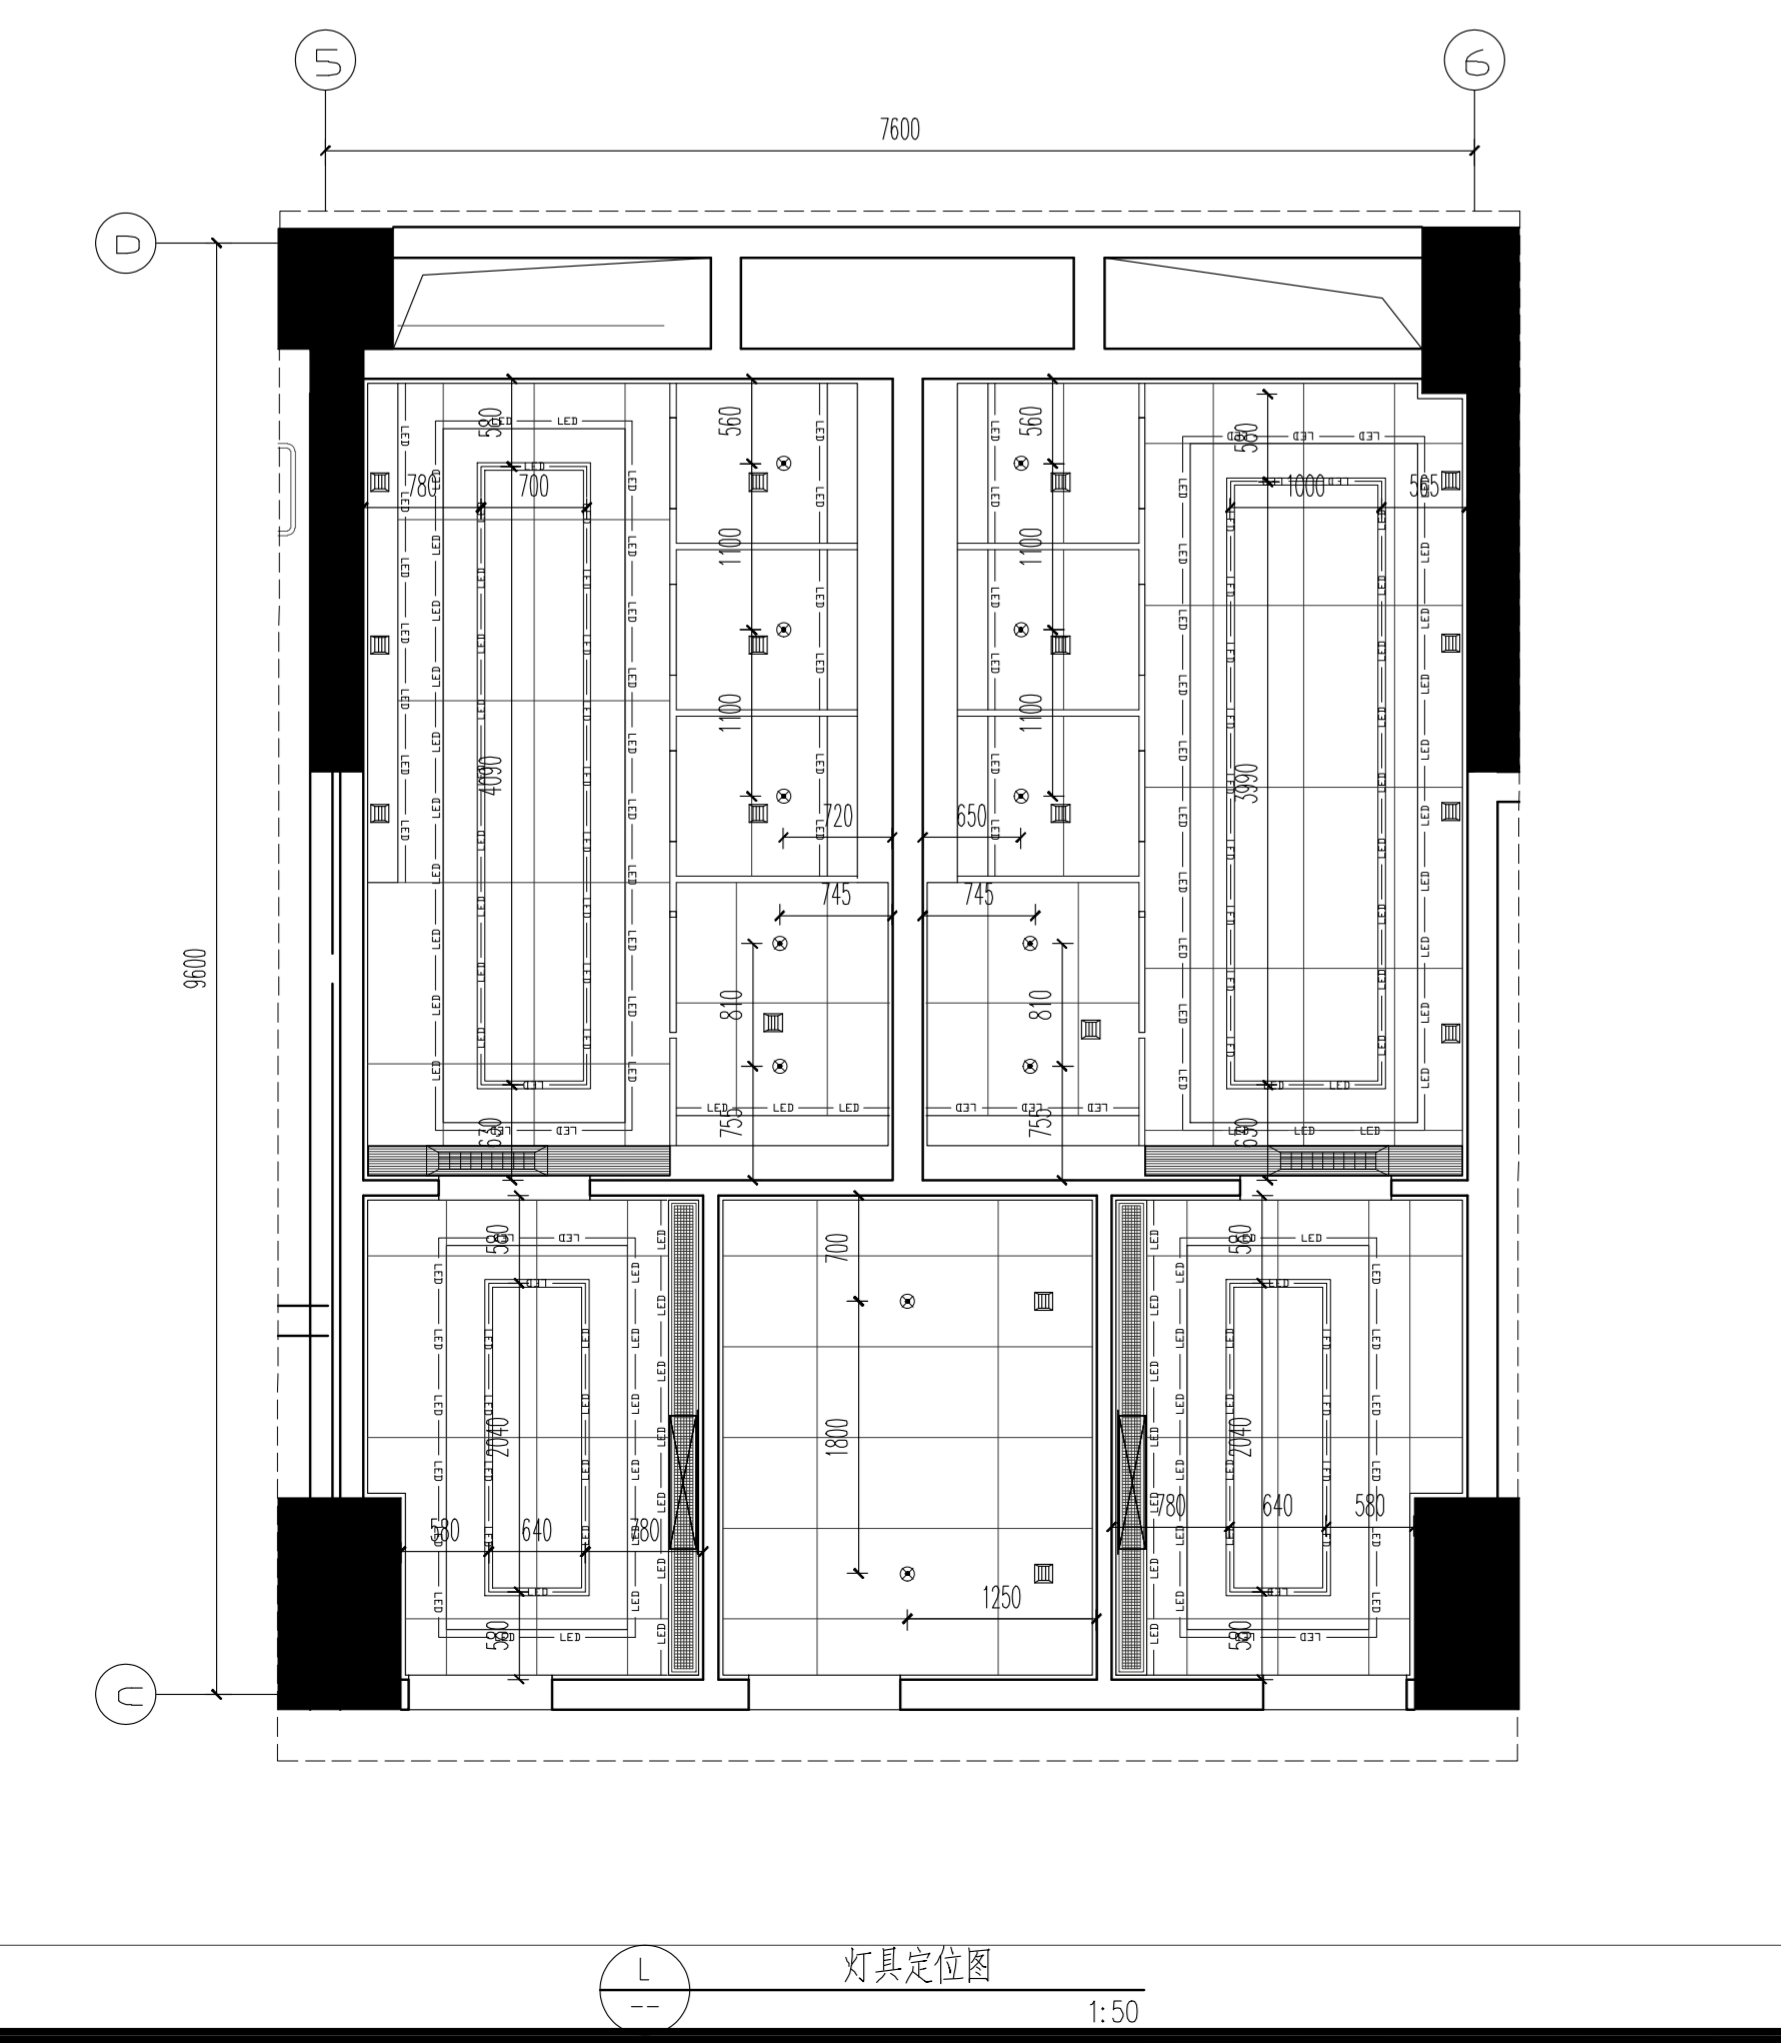

灯具定位图 1:50

不得篡改图例尺寸施工,如有任何不详细事宜,请在施工图与设计师会商。本图设计的内容未经设计单位许可不得在其他地方使用。

灯具图例	名称
—	LED灯带
•	φ100嵌入式防水筒灯
—	50宽嵌入式灯带

注: 此符号为地面材料起锚点
所有门框石均按ST-01 云采石英石材

地面图例	
□	800*800防滑地砖 CT 01 浅色地砖
□	800*800防滑地砖 CT 02 深色地砖
□	云采石英石材(门框石) ST 01 云采石英石材

更改版次 Rev	更改原因 Cause	日期 Date

注册章 (项目负责人)

注册章 (专业负责人)

防火设计自审章

出图章
未加盖出图章本图无效

建设单位 Client
常州市第一人民医院


项目名称 Project Title
第一人民医院门诊楼-楼卫生间改造项目

设计编号 Project NO.	SN2023403	比例 Scale	1:50
图号 Drawing NO.	装施-2.07-01	日期 Date	2023-12
版本号 Version NO.	1.0	总序号 Serial NO.	


图纸名称 Drawing Title
四层(5-6轴交D-C轴)卫生间分区图1

批准 Approved	签名 Name Typed	签名 Signature
审核 Authorized		
审核 Audited		
项目负责人 Project Manager		
专业负责人 Discipline Responsible		
校对 Checked		
设计 Designed		
绘图 Drawn		
方案 Plan Provided		


专业	姓名
给排水	
暖通	
电气	
结构	
装饰	
其他	

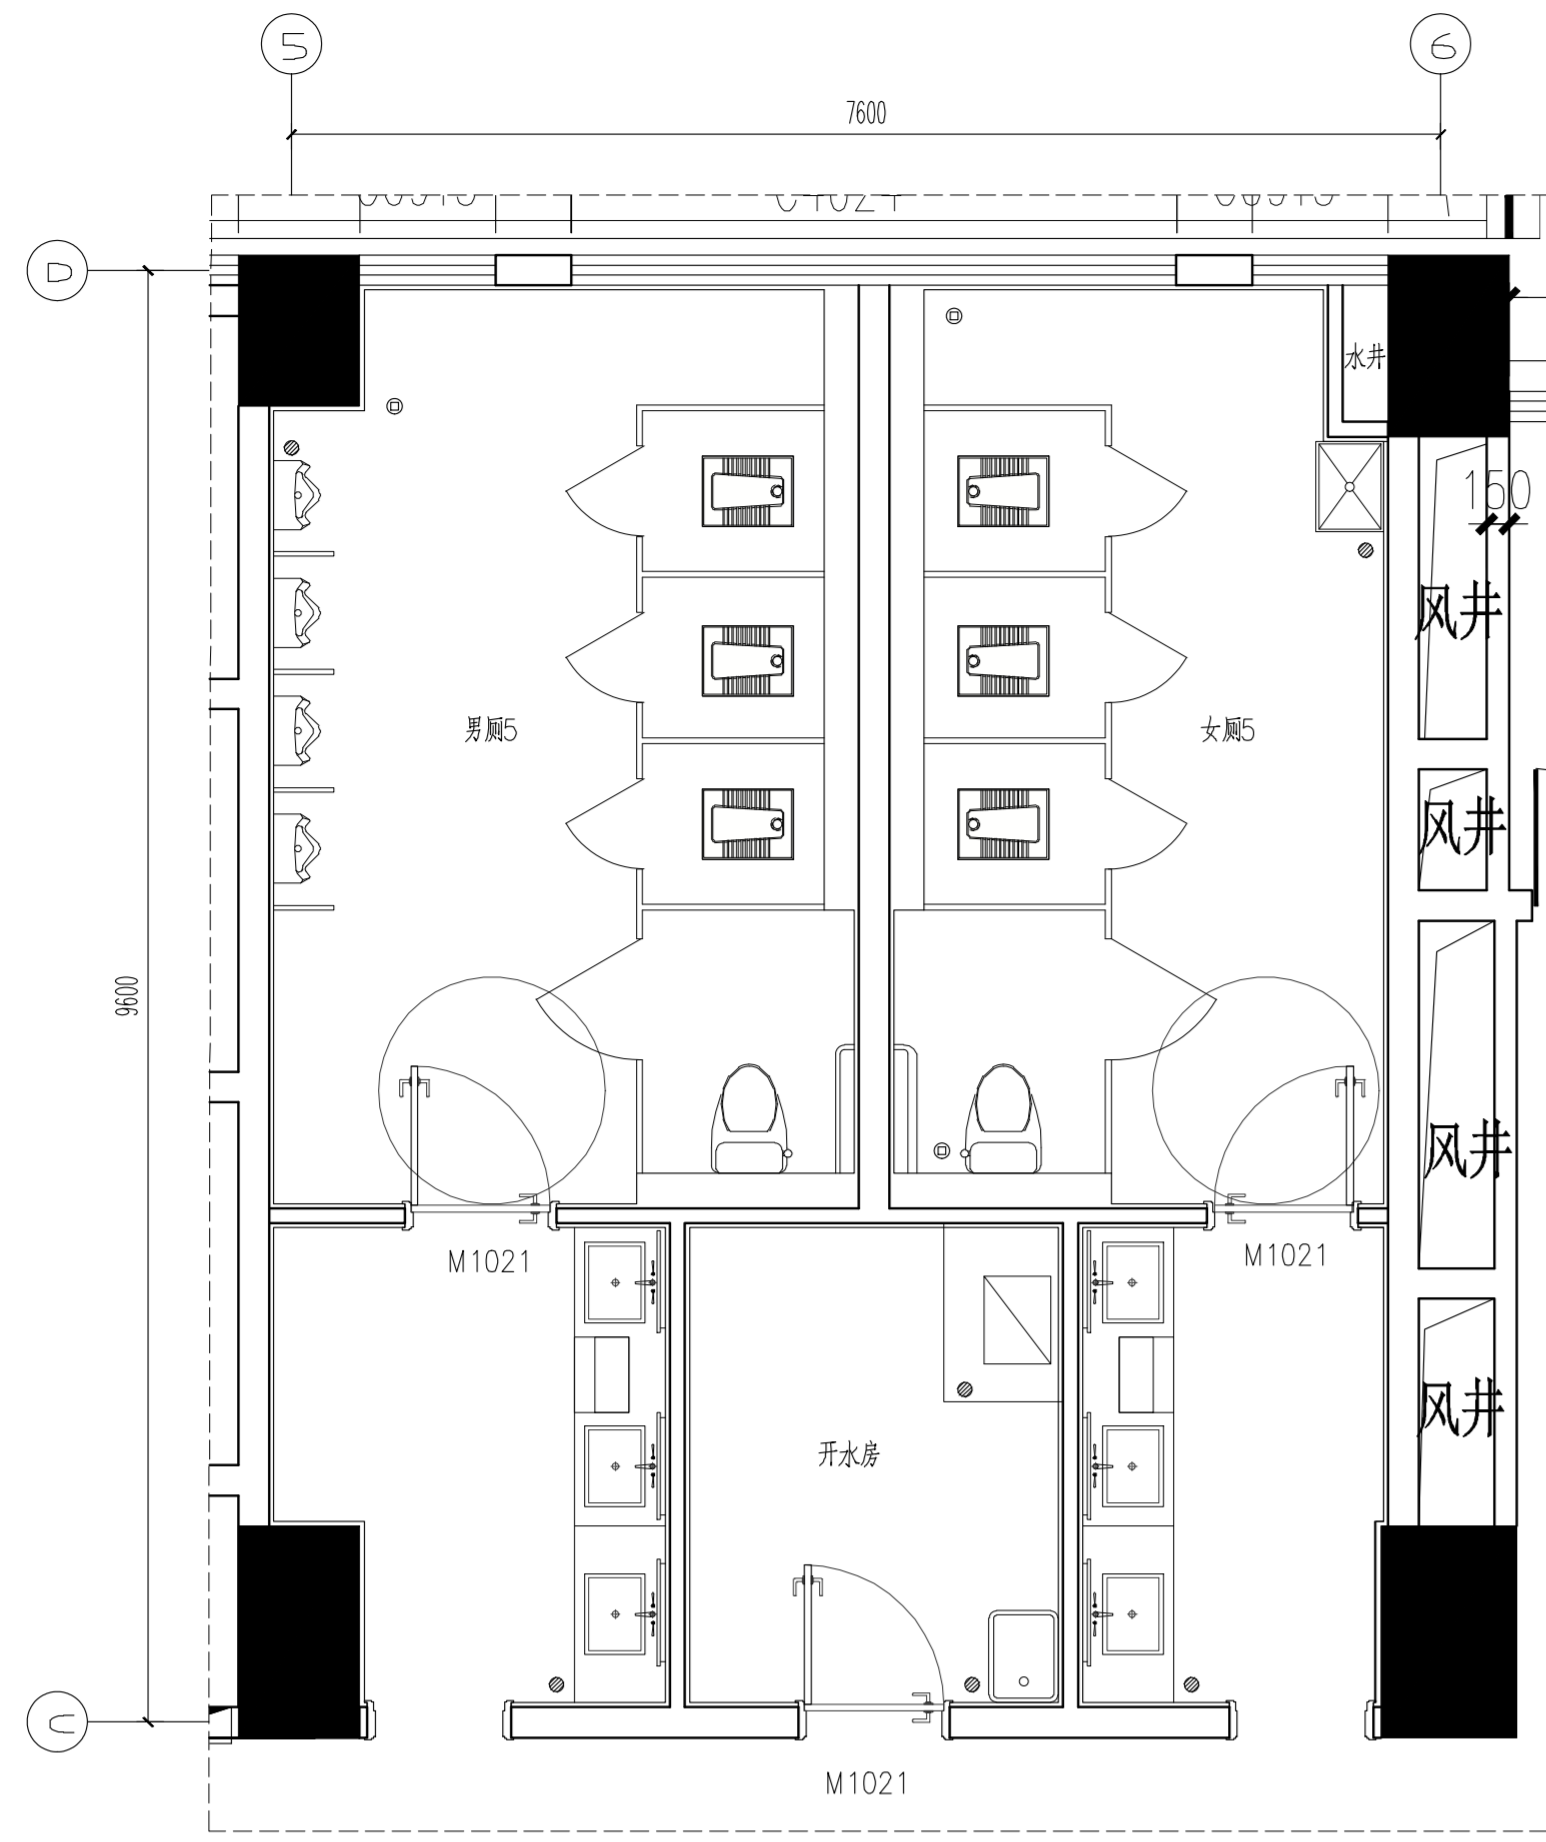


平面布置图
1:50

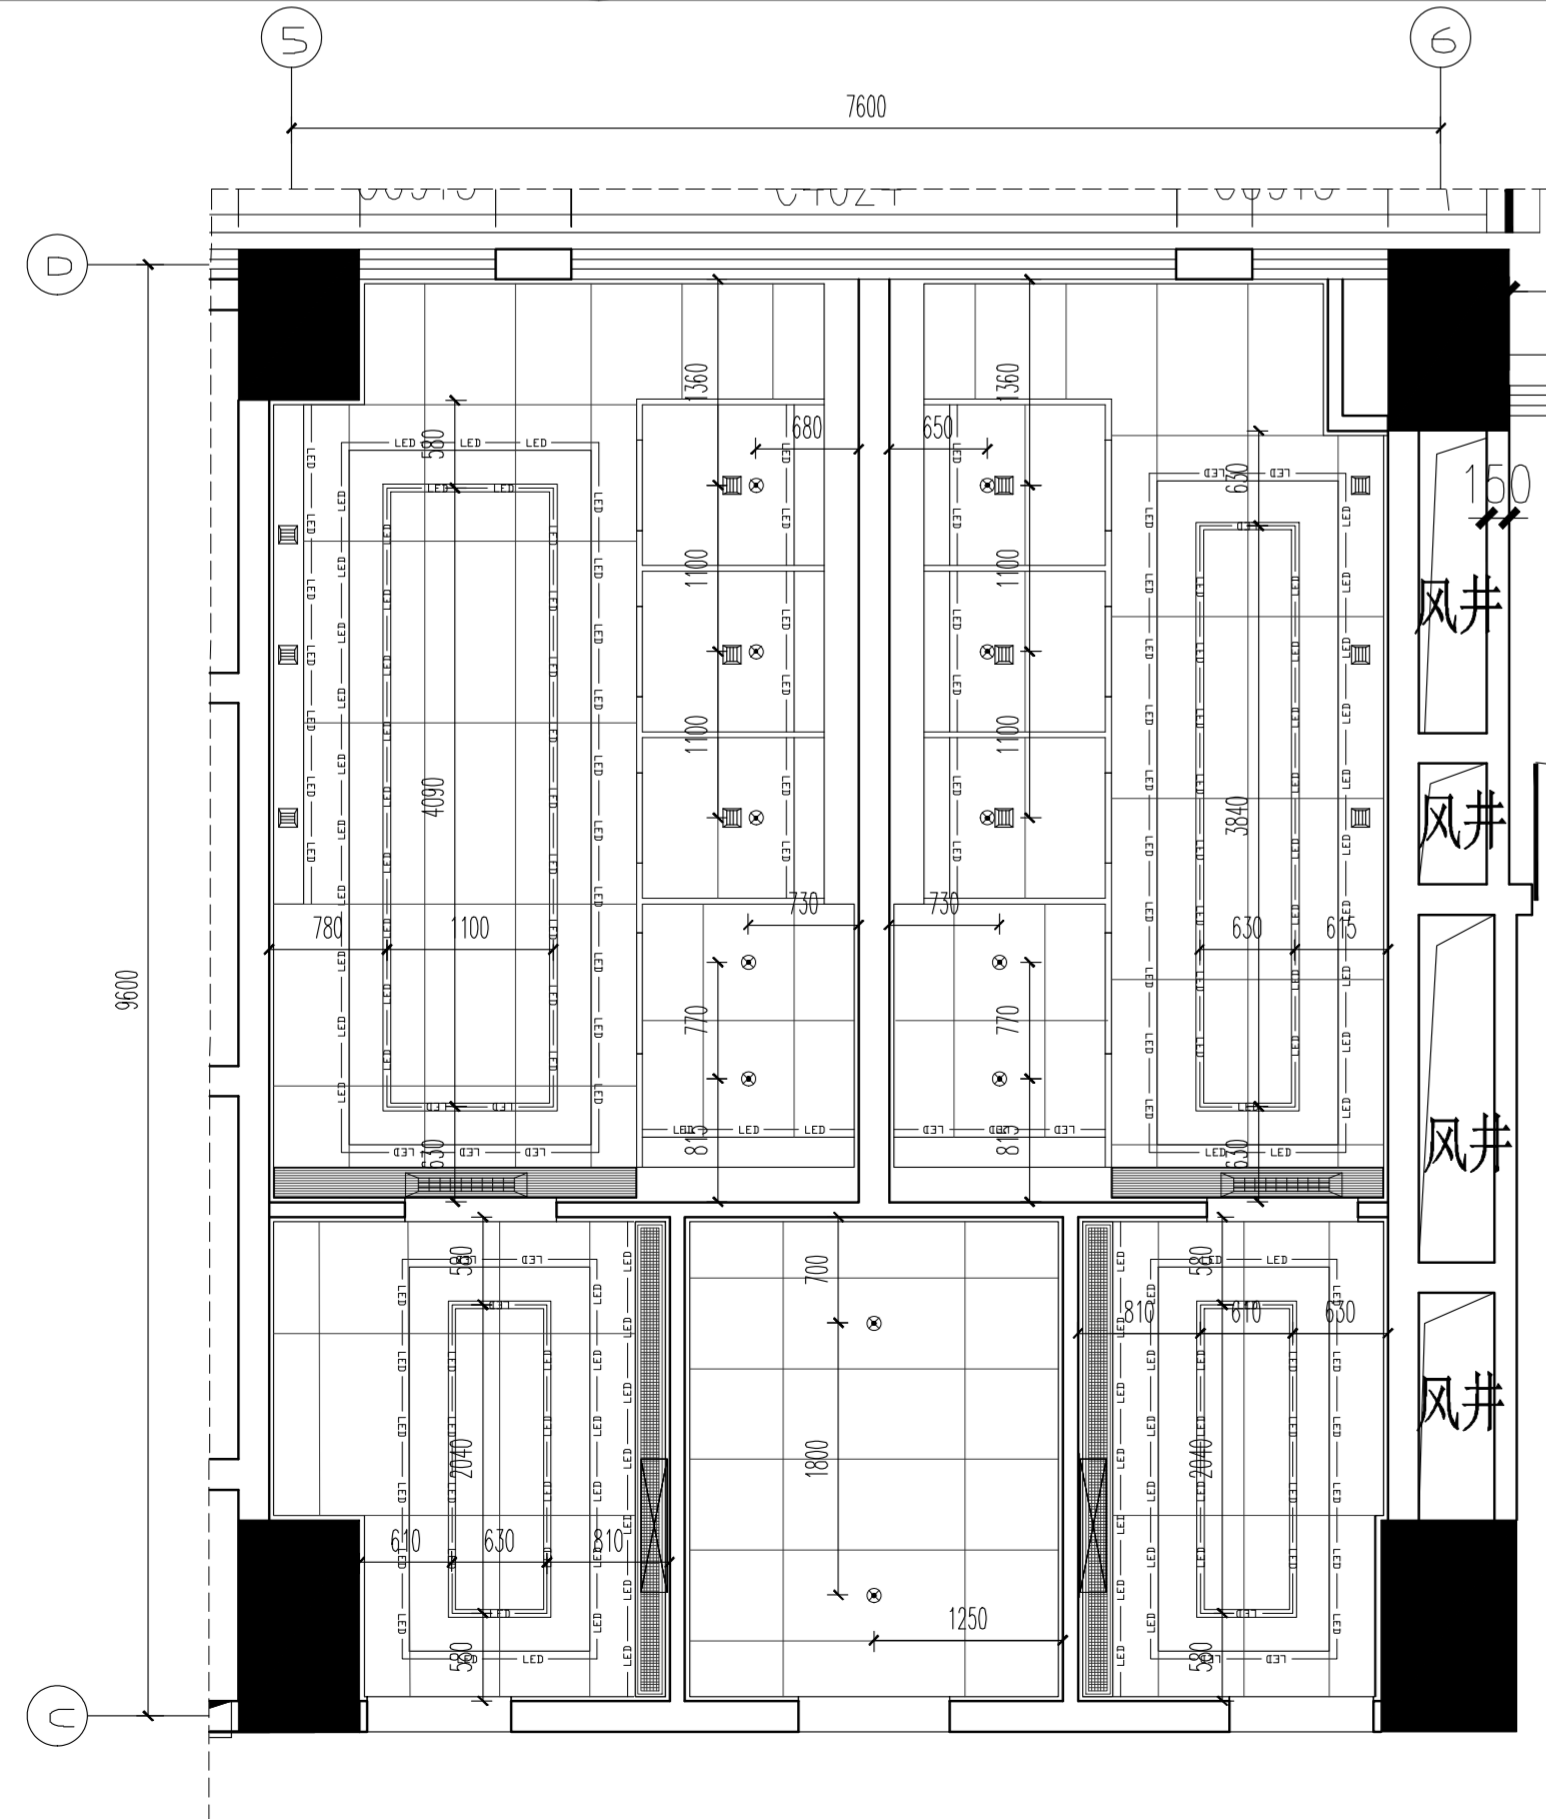

灯具定位图
1:50

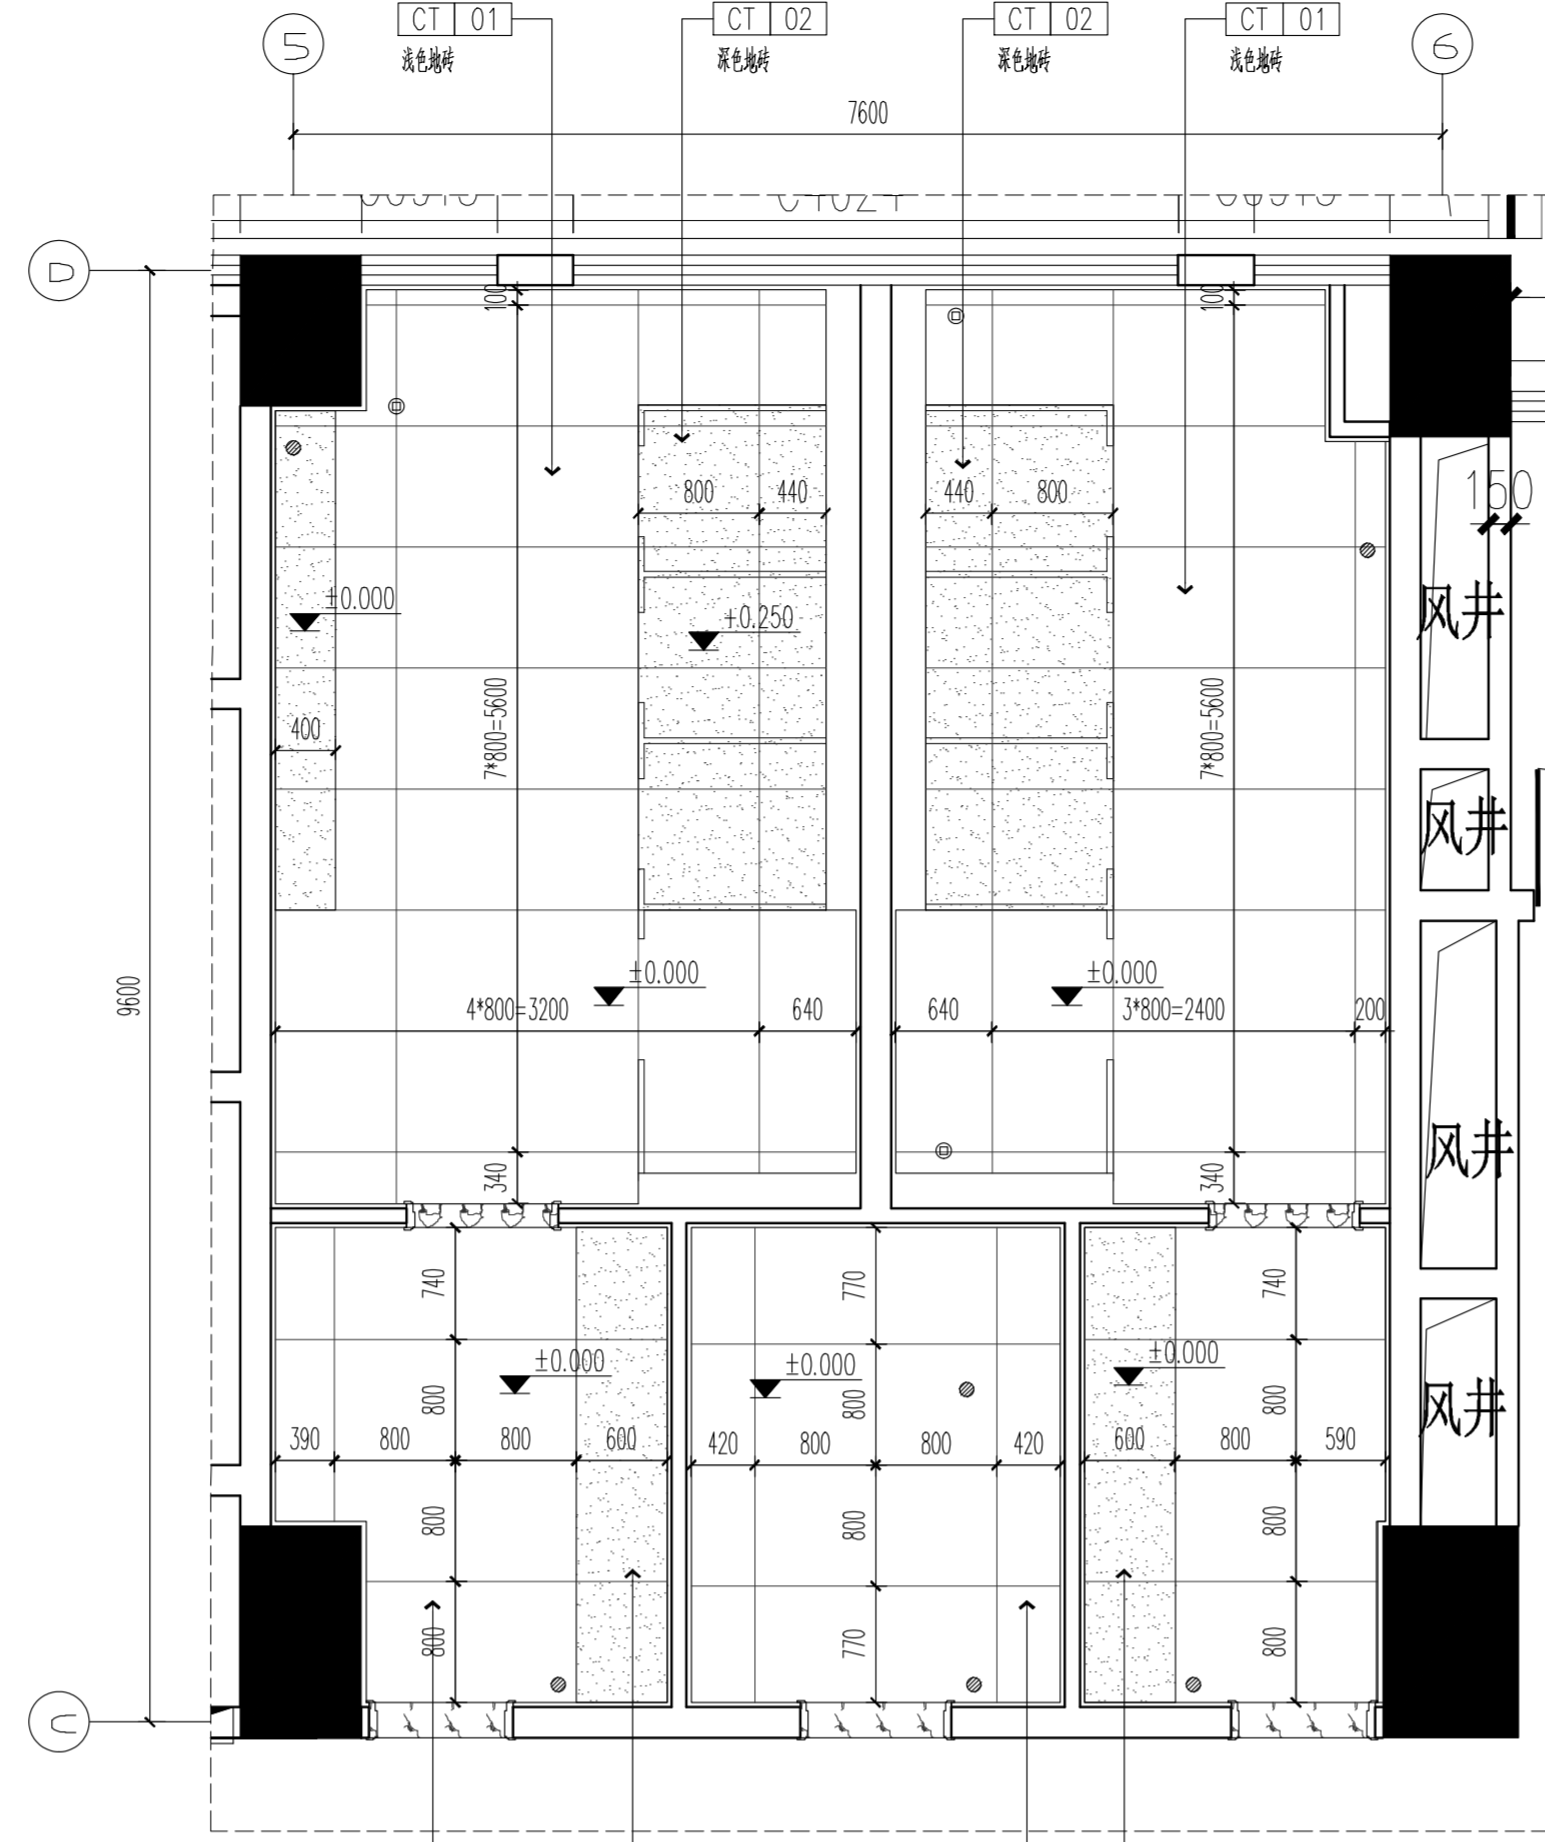

地面布置图
1:50

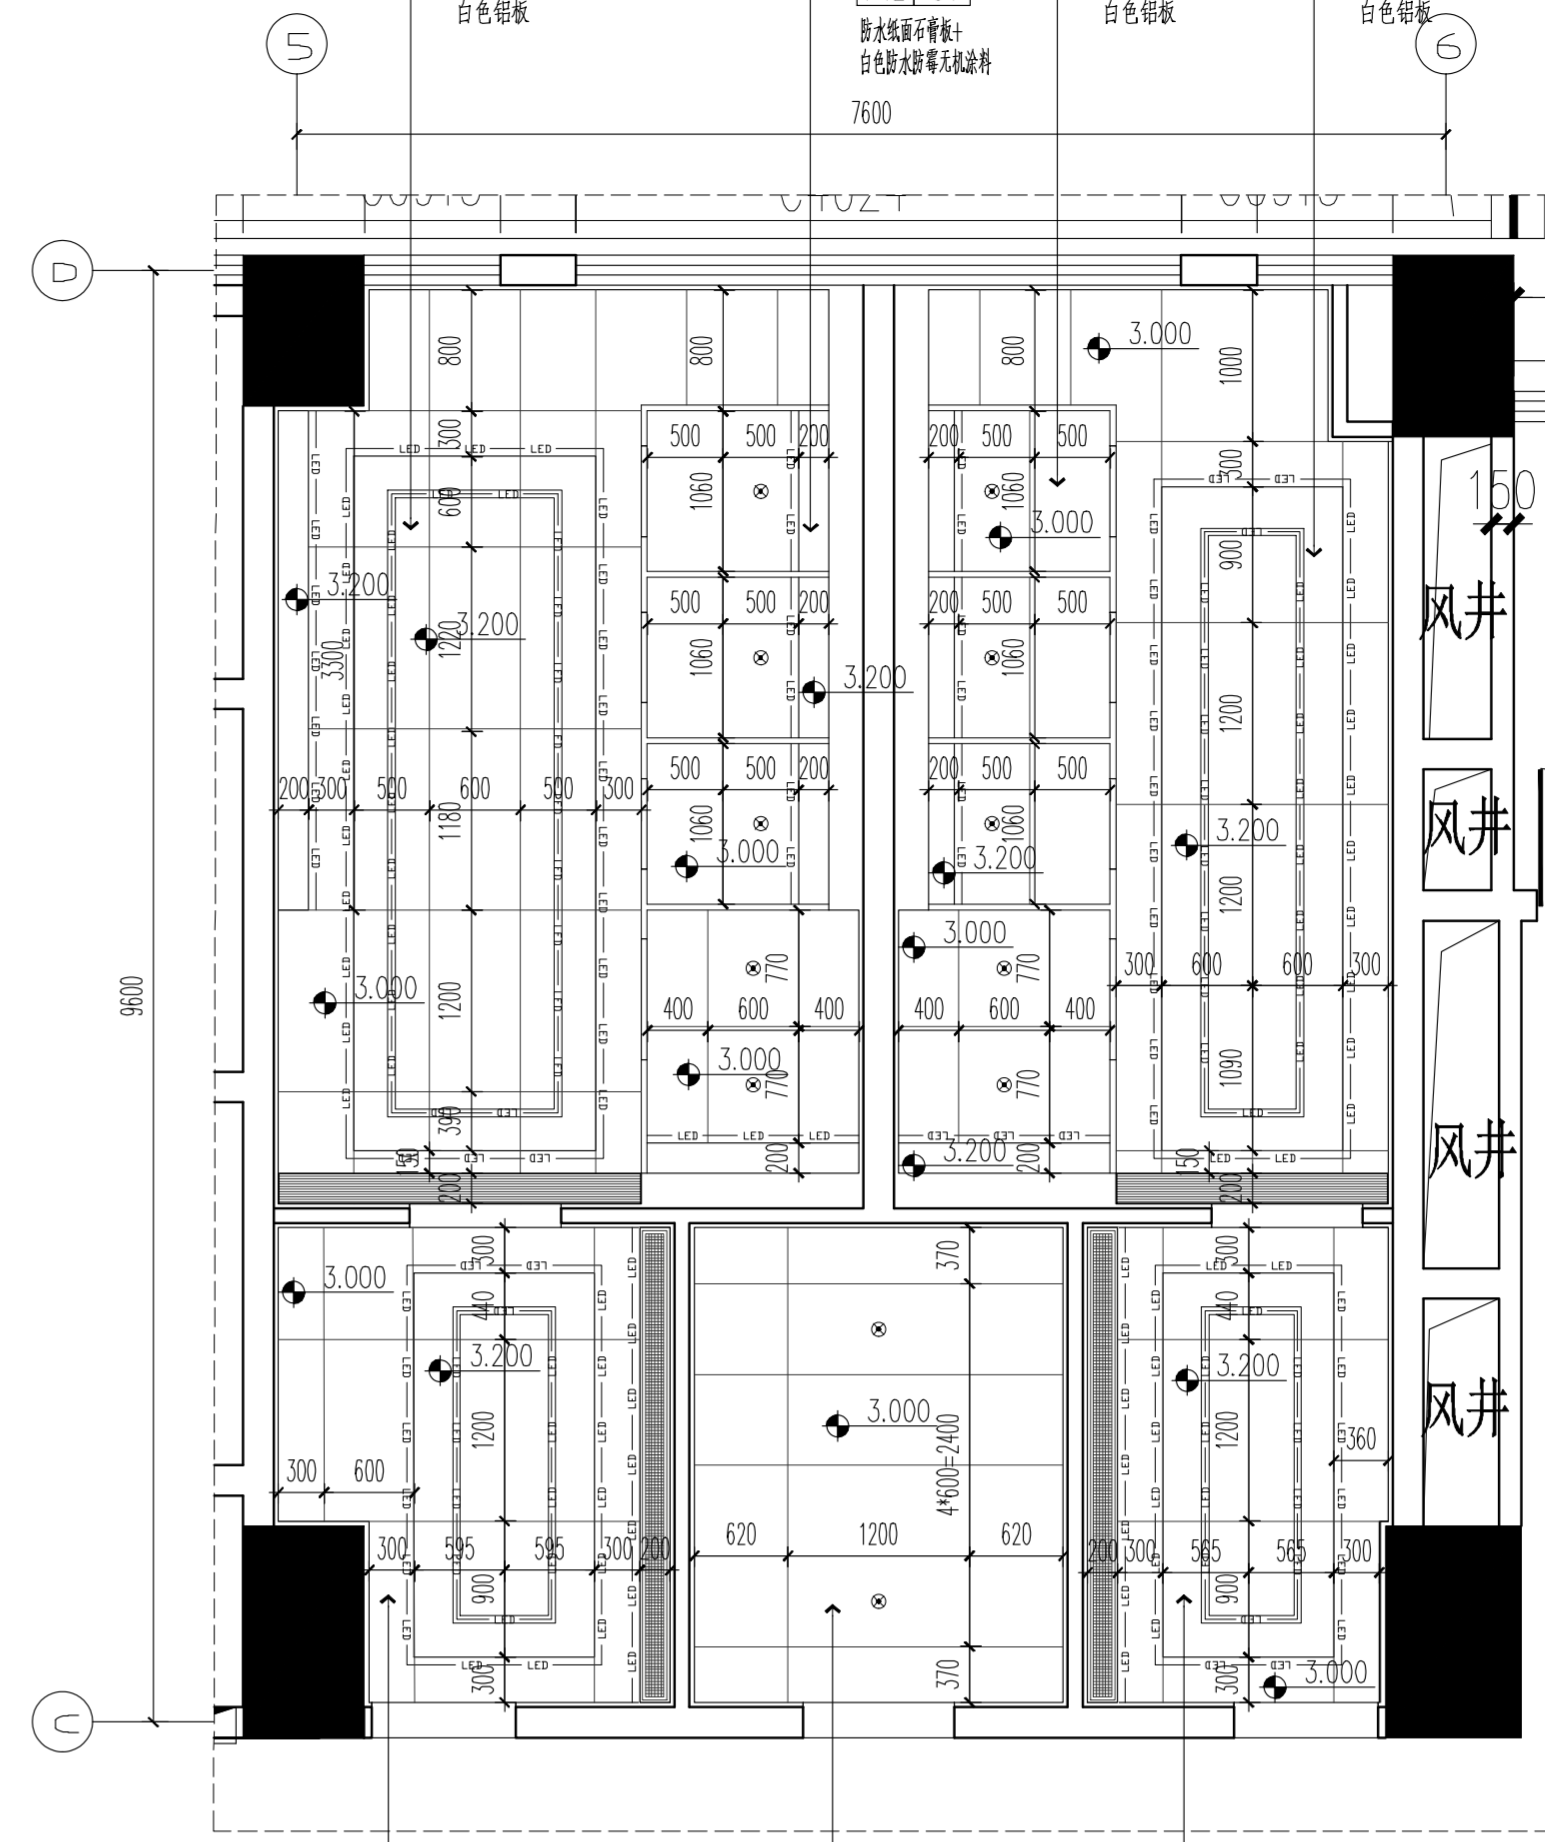

天花布置图
1:50

不得随意更改尺寸施工,如有任何不事宜,请在施工前与设计单位沟通。本图设计的容未经设计单位许可不得在其他地方使用。

灯具图例	名称
—	LED灯带
•	Ø100嵌入式防水筒灯
▬	50宽嵌入式灯带

注: 此符号为地面材料起锚点
所有门套石均按ST-01 云采拉灰石材

地面图例	
□	800*800防滑地砖 浅色地砖 CT 01
□	800*800防滑地砖 深色地砖 CT 02
□	云采拉灰石材(门套石) ST 01
□	云采拉灰石材

更改版次 Rev.	更改原因 Cause	日期 Date
-----------	------------	---------

注册章 (项目负责人)

注册章 (专业负责人)

防火设计自审章

出图章
未加盖出图章本图无效

建设单位 Client
常州市第一人民医院

项目名称 Project Title
第一人民医院1号门诊楼一楼卫生间改造项目


设计编号 Project NO.	SN0202403	比例 Scale	1:50
图号 Drawing NO.	装施-2.08-01	日期 Date	2023-12
版本号 Version NO.	1.0	总序号 Serial NO.	

图纸名称 Drawing Title
六层(5-6轴交D-C轴)卫生间分区图1


批准 Approved	签名 Name Typed	签名 Signature
审核 Authorized		
审核 Audited		
项目负责人 Project Manager		
专业负责人 Discipline Responsible		
校对 Checked		
设计 Designed		
绘图 Drawn		
方案 Plan Provided		

江苏筑森建筑设计有限公司
DESIGN OF CENTURY ARCHITECTURE CO.,LTD.
筑森设计 甲级设计证书号 甲级A232019393


专业名称
给排水工程
专业名称
给排水工程

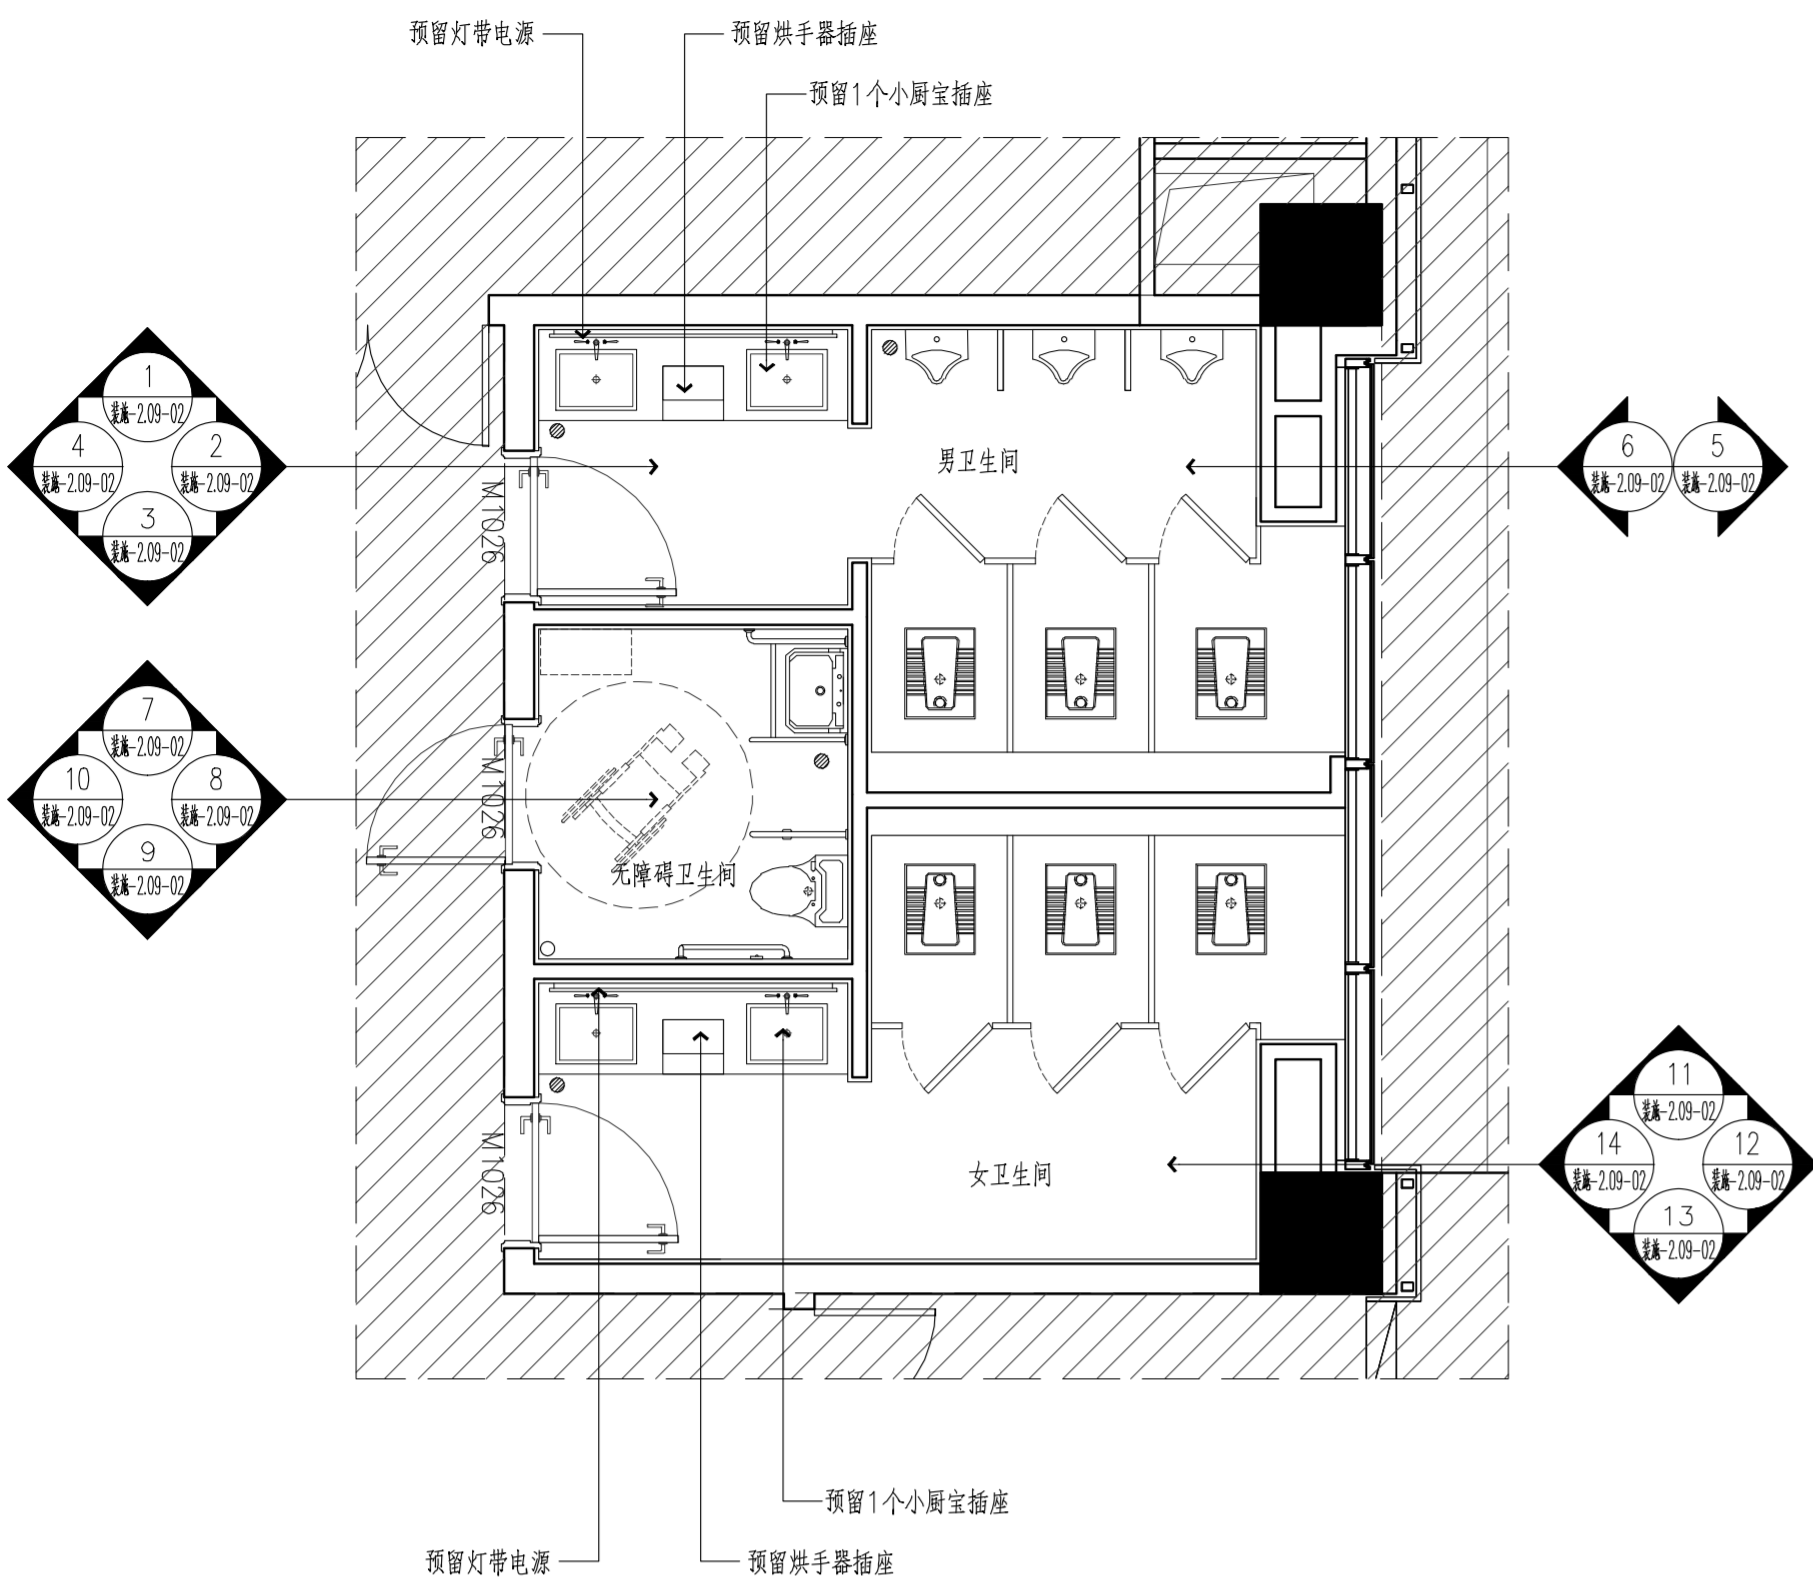


P 平面布置图 1:50

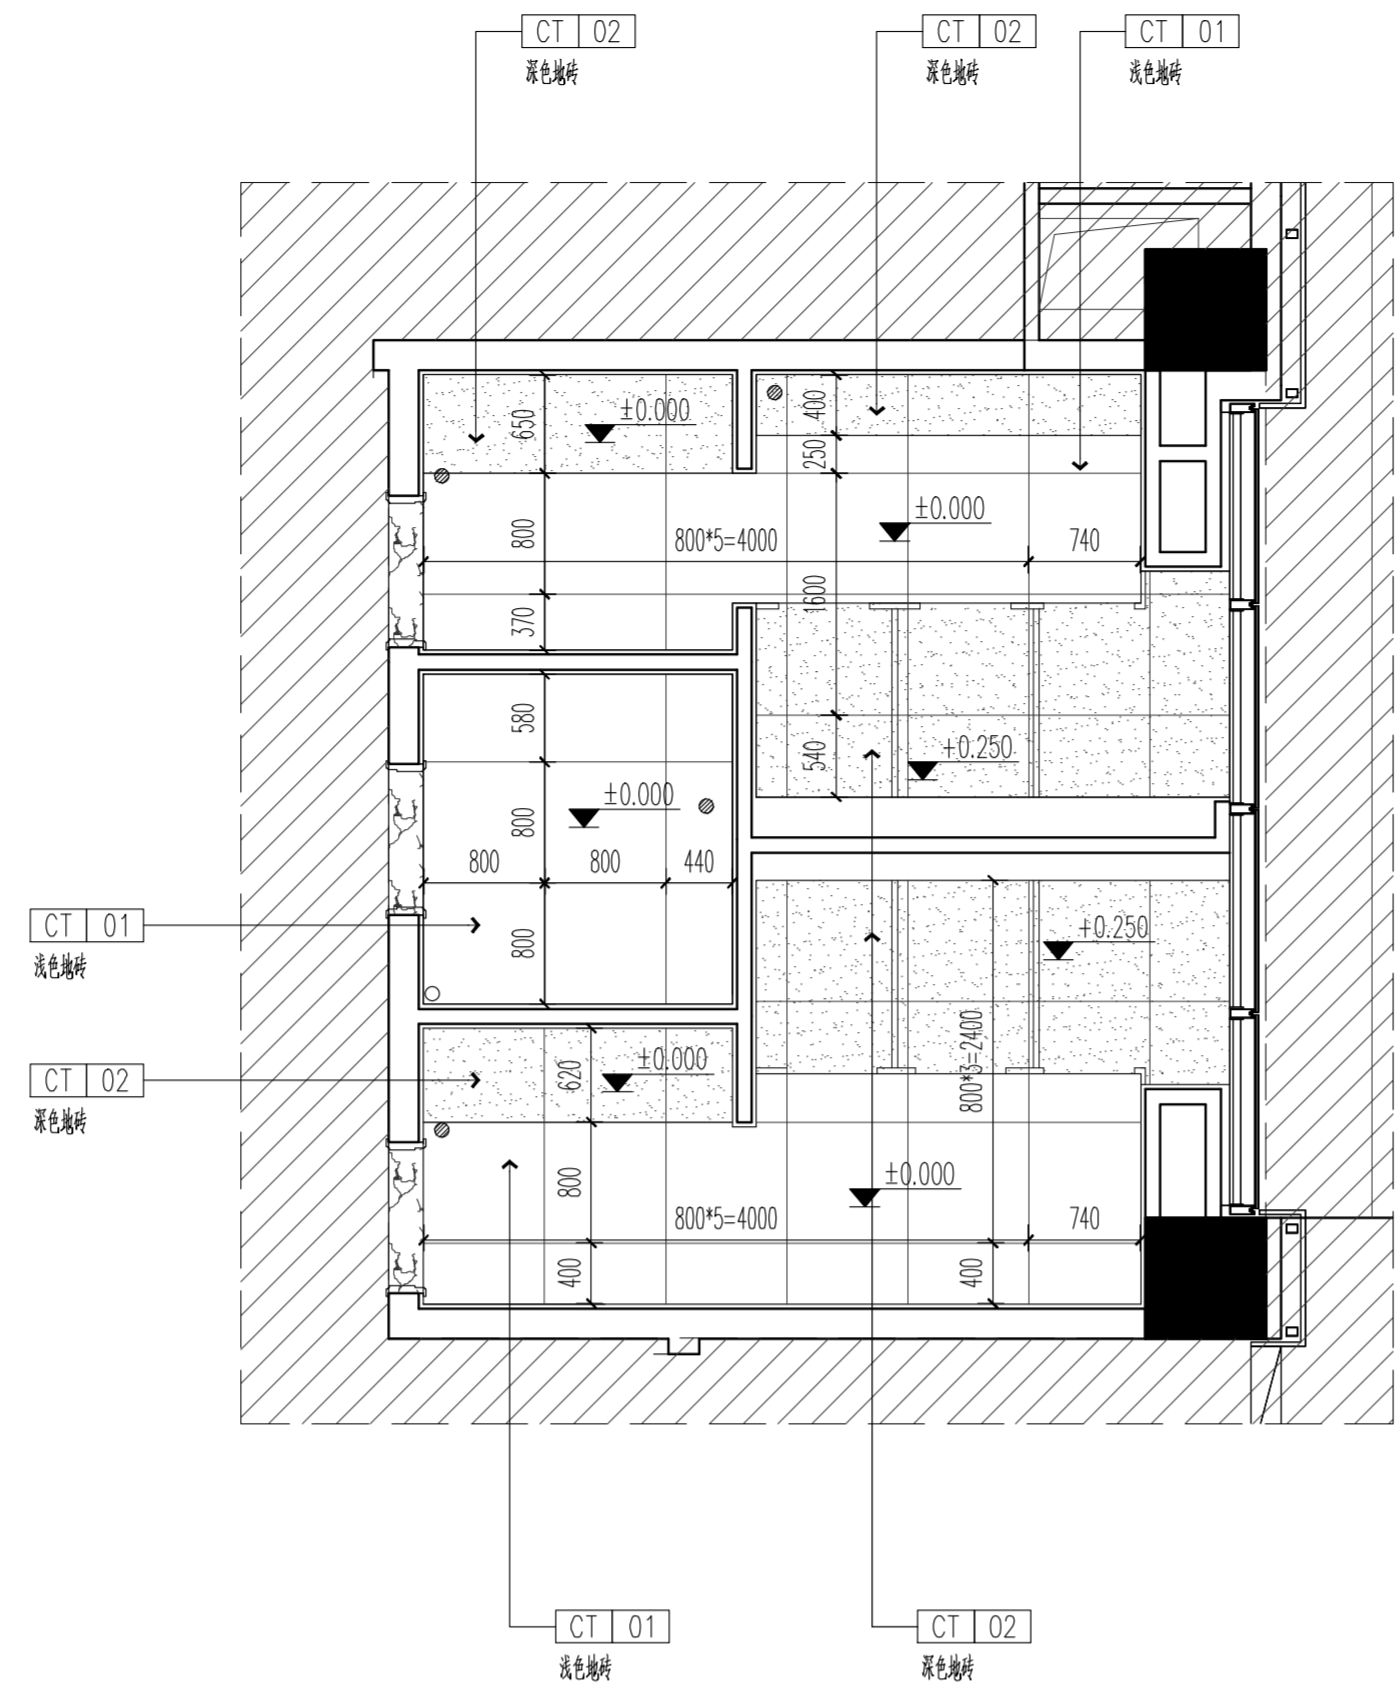

F 地面布置图 1:50

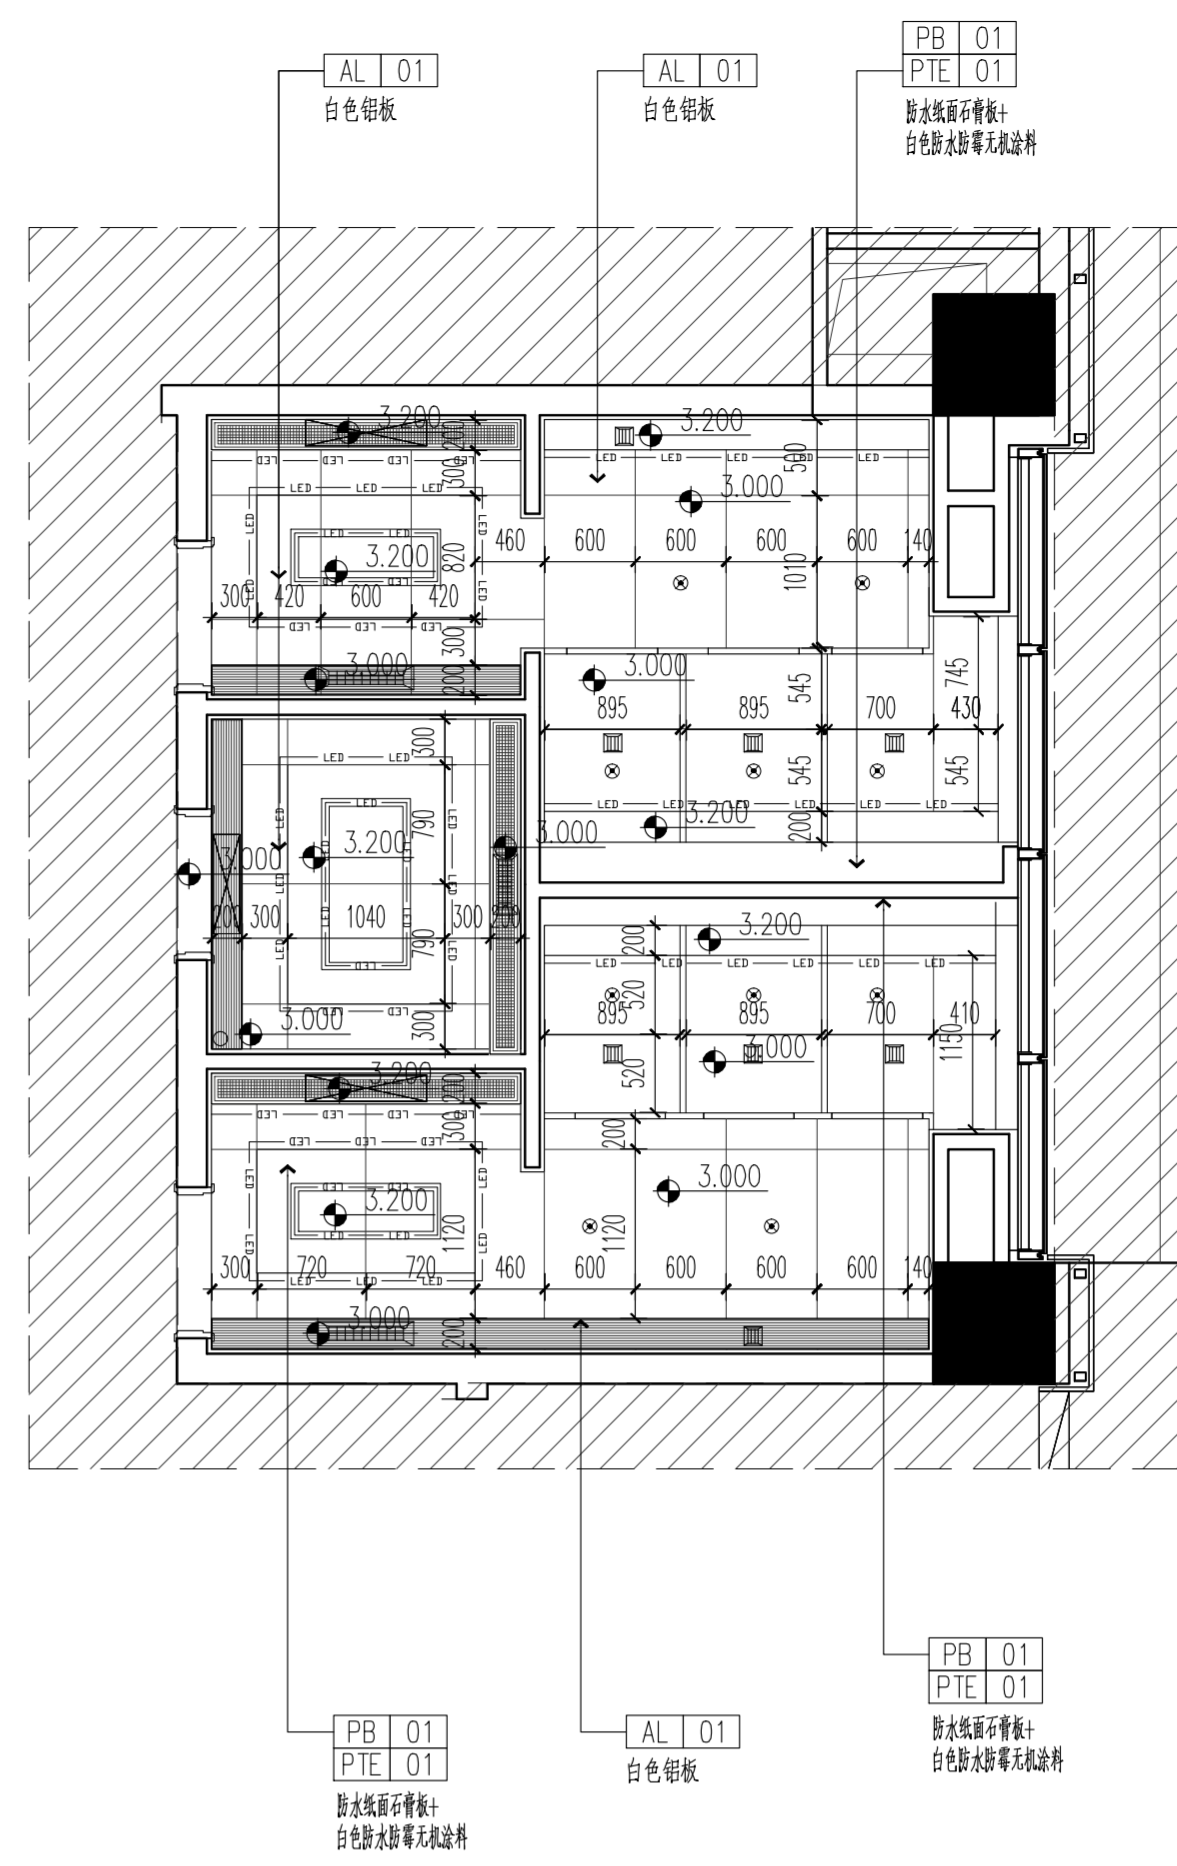

C 天花布置图 1:50

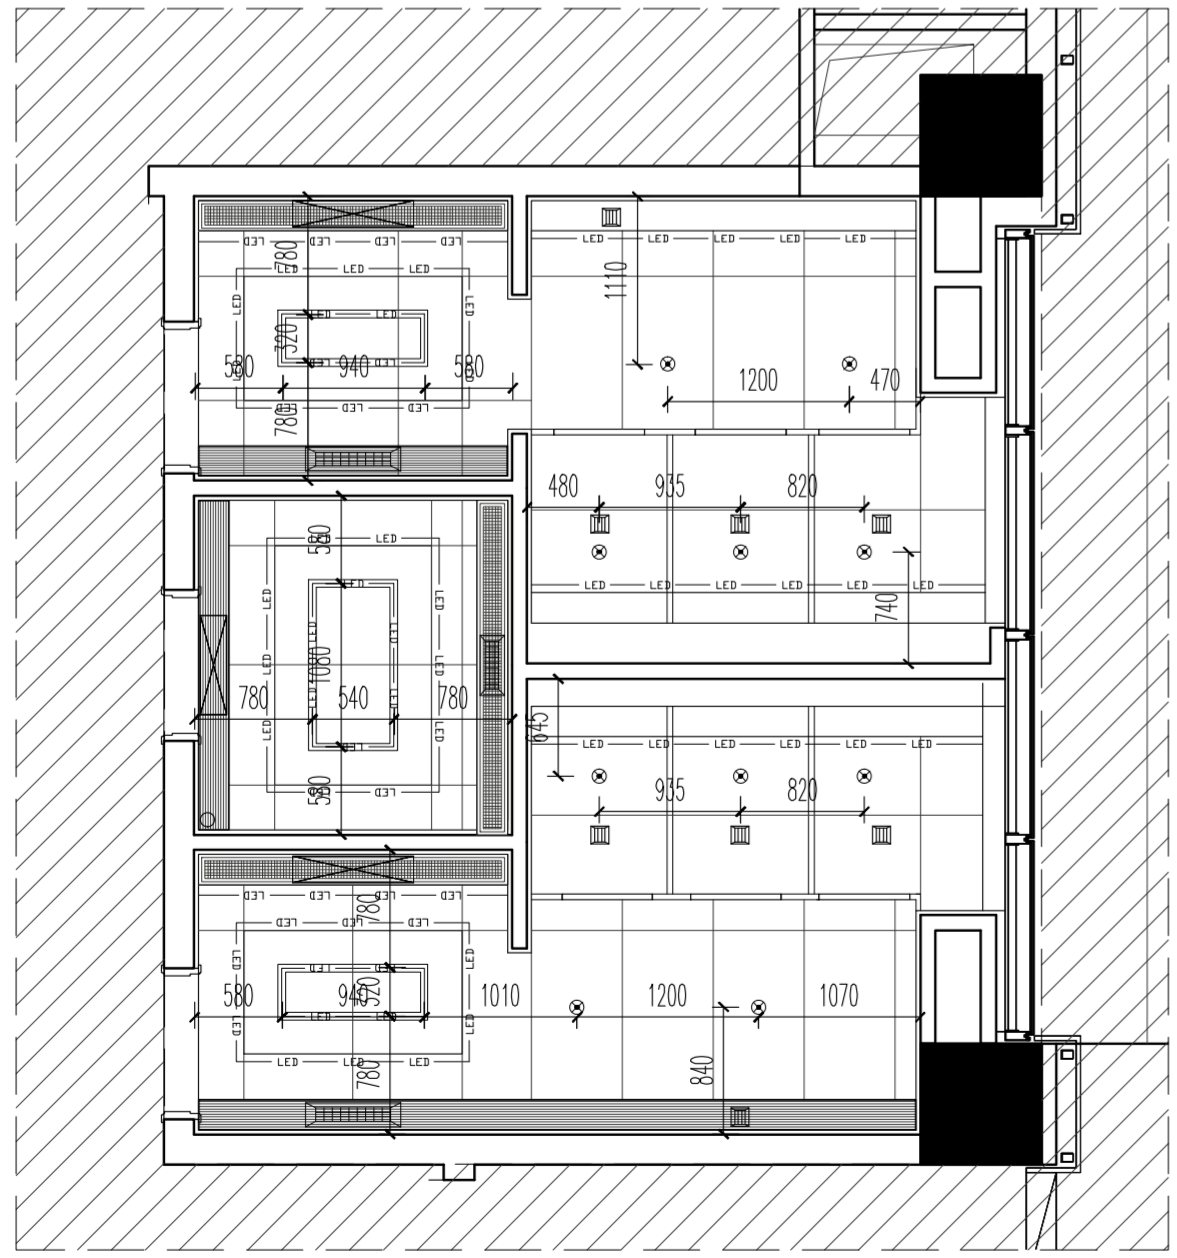

L 灯具定位图 1:50

不得篡改图纸尺寸施工,如有任何不事宜,请在施工前与设计院沟通。本图设计的容未经设计单位许可不得在其他地方使用。

灯具图例	名称
—	LED灯带
•	∅100嵌入式防水筒灯
▬	50宽嵌入式灯带

注: 此符号为地面穿墙起锚点
所有门框均为ST-01 云采拉灰石材

地面图例	
□	800*800防滑地砖 CT 01 浅色地砖
□	800*800防滑地砖 CT 02 深色地砖
□	云采拉灰石材(门框石) ST 01 云采拉灰石材

更改版次 Rev.	更改原因 Cause	日期 Date

注册章 (项目负责人)

注册章 (专业负责人)

防火设计自审章

出图章

未加盖出图章本图无效

建设单位 Client

常州市第一人民医院

项目名称 Project Title

第一人民医院1号门诊楼一层卫生间改造项目

设计编号 Project NO.	SN2023403	比例 Scale	1:50
图号 Drawing NO.	装施-2.09-01	日期 Date	2023-12
版本号 Version NO.	1.0	总序号 Serial NO.	


图纸名称 Drawing Title

3号楼一层卫生间分区图1


	签名 Name Typed	签名 Signature
批准 Approved		
审定 Authorized		
审核 Audited		
项目负责人 Project Manager		
专业负责人 Discipline Responsible		
校对 Checked		
设计 Designed		
绘图 Drawn		
方案 Plan Provided		

江苏筑森建筑设计有限公司
DESIGN OF CENTURY ARCHITECTURE CO.,LTD.
筑森设计 甲级设计证书号 甲级A232019393


姓名	
专业	给排水
职务	设计
日期	

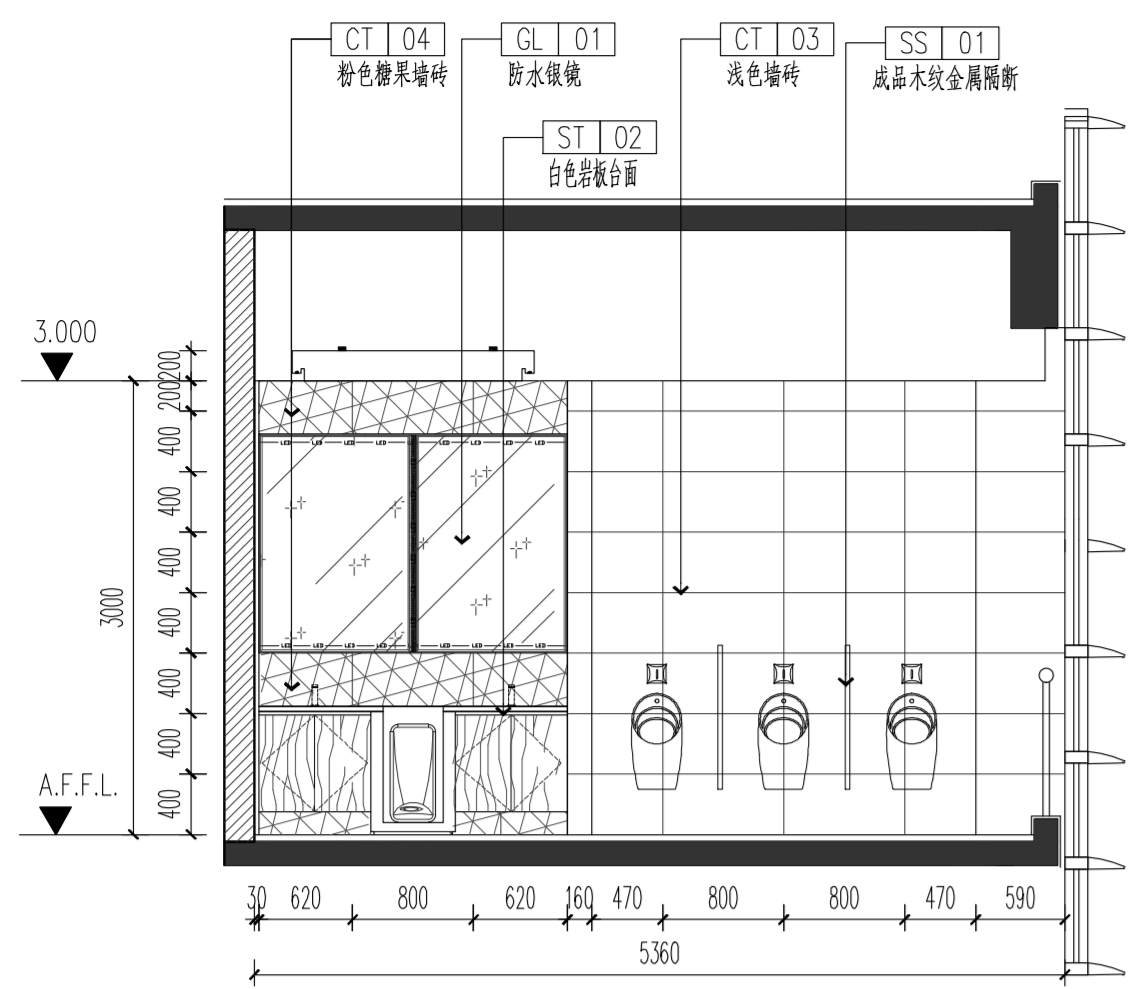


1 立面1 1:50

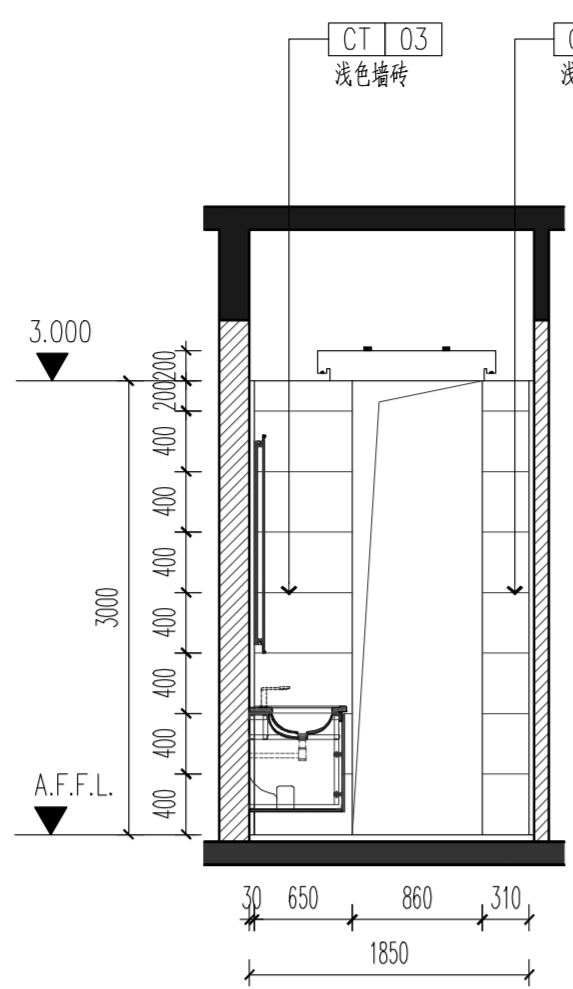


2 立面1 1:50

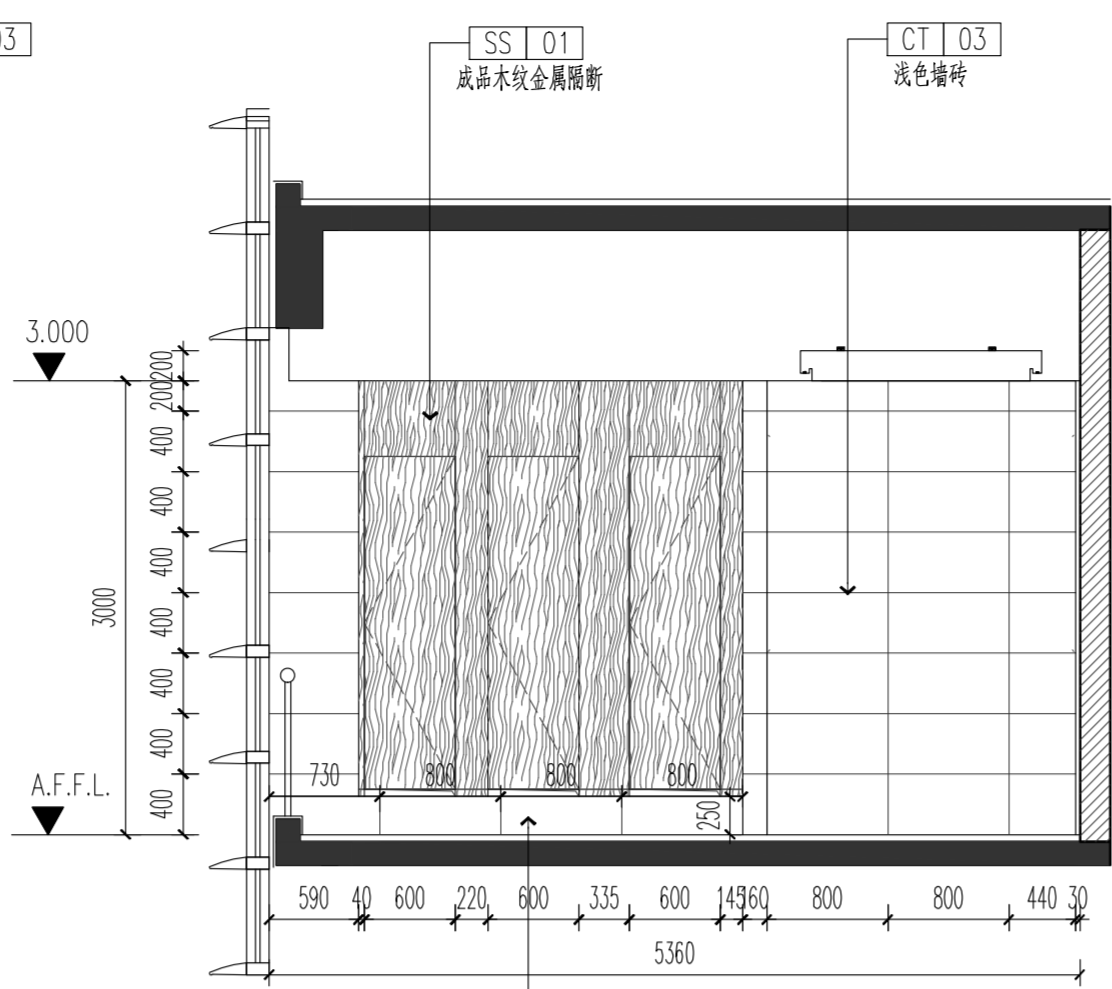


3 立面1 1:50

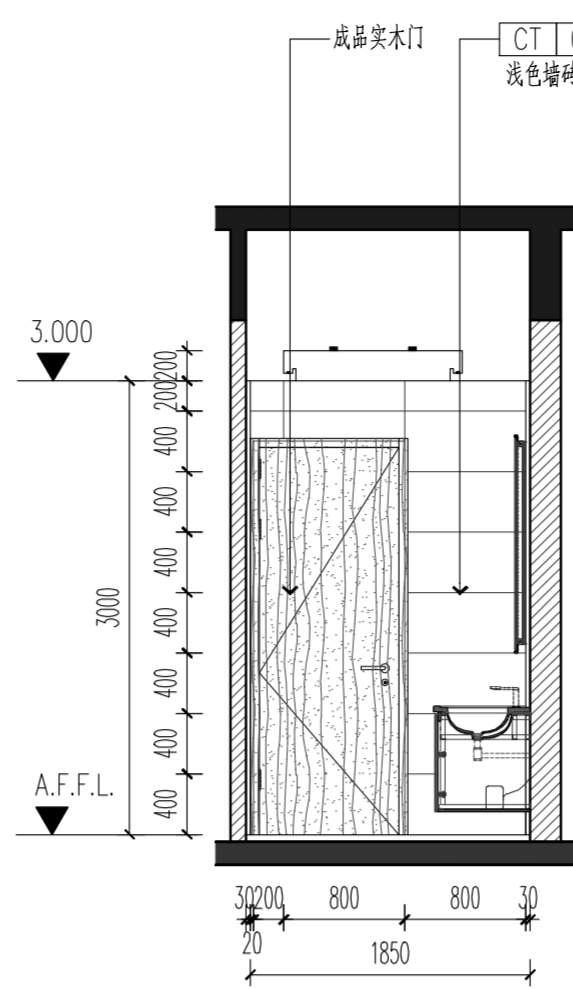


4 立面1 1:50

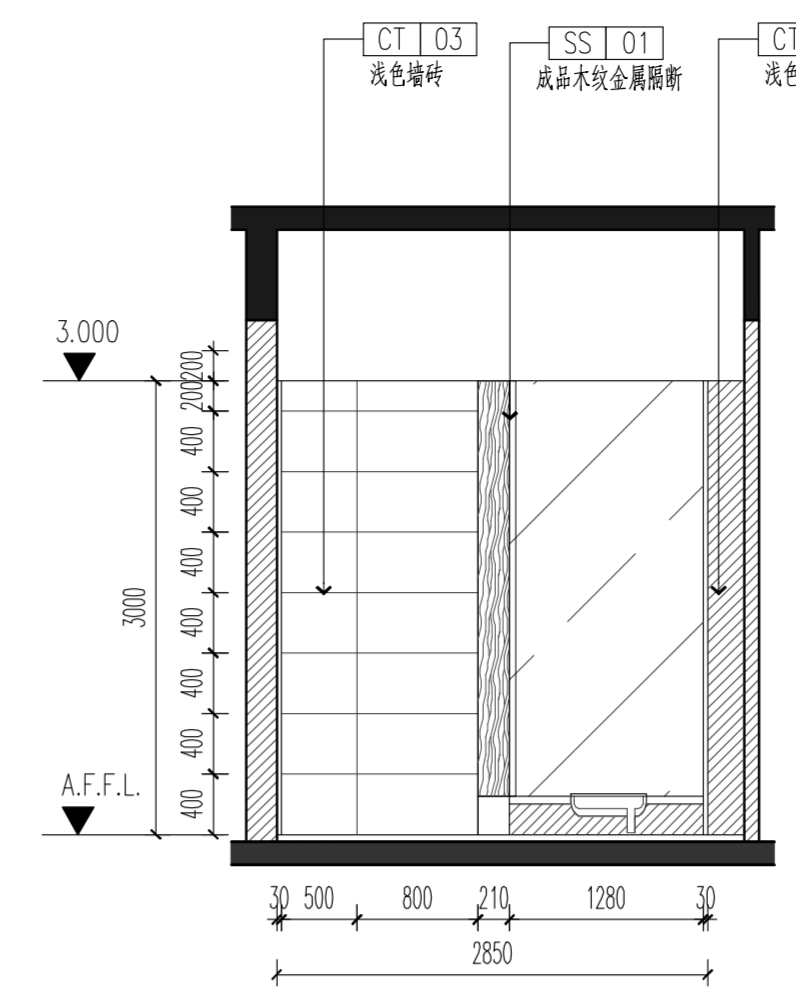


5 立面1 1:50

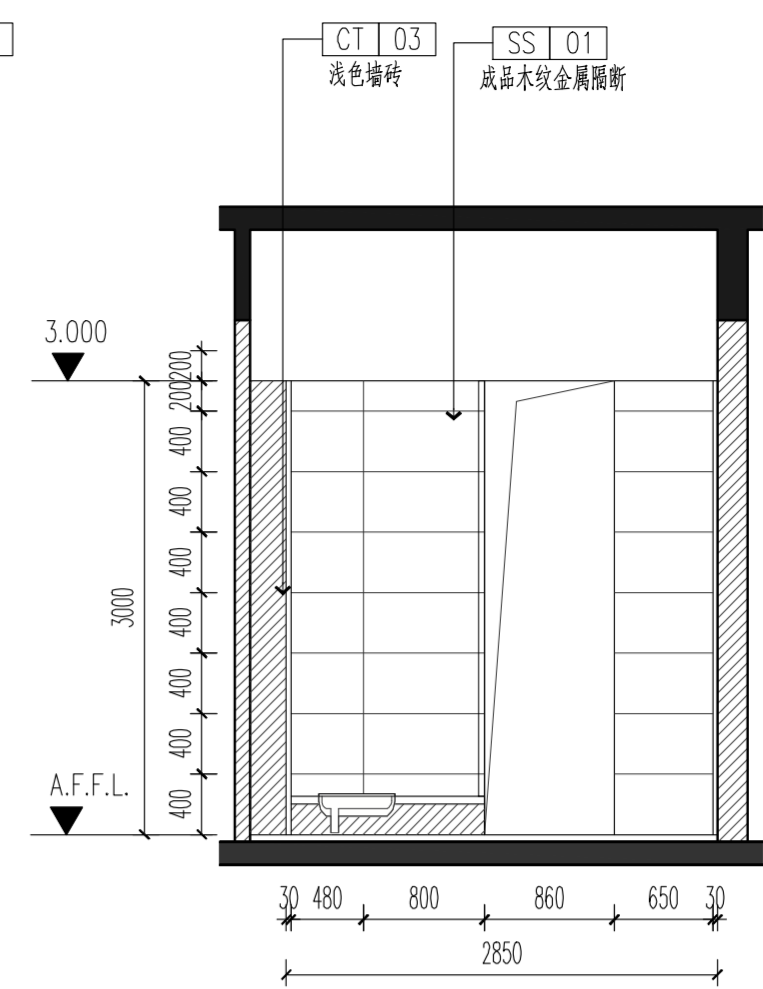


6 立面1 1:50

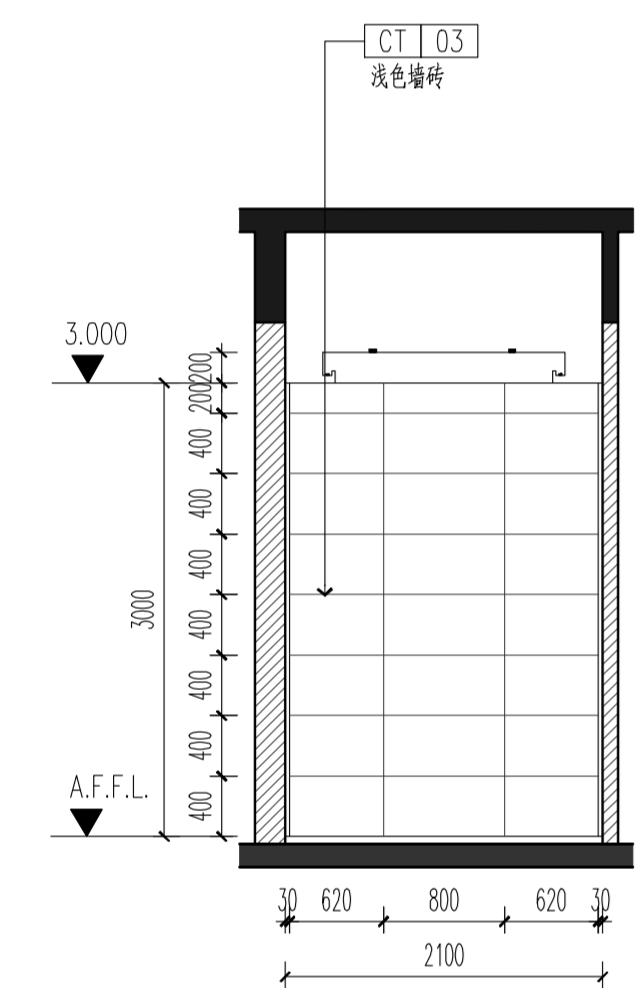


7 立面1 1:50

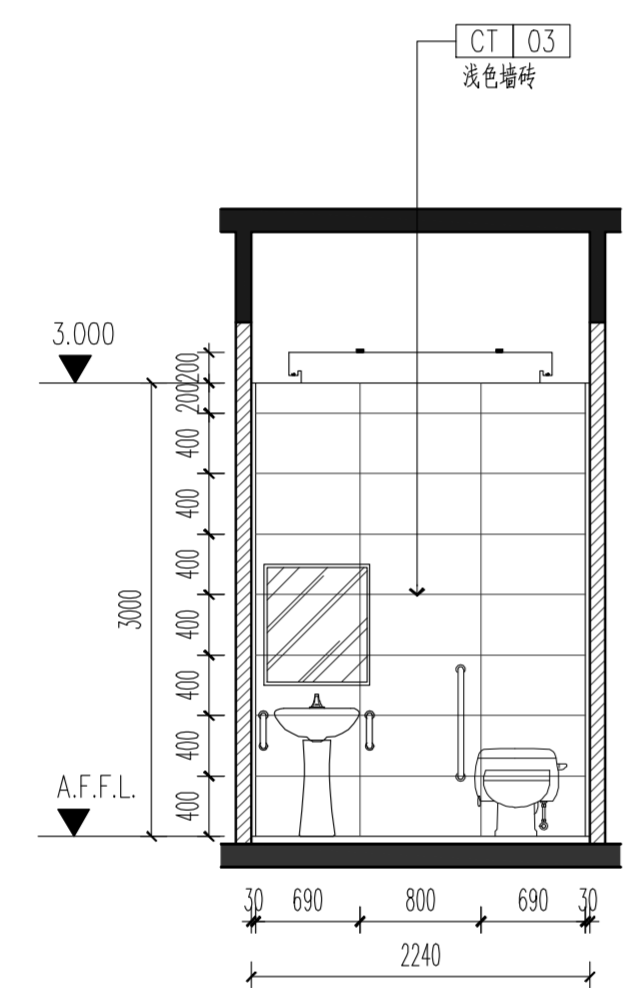


8 立面1 1:50

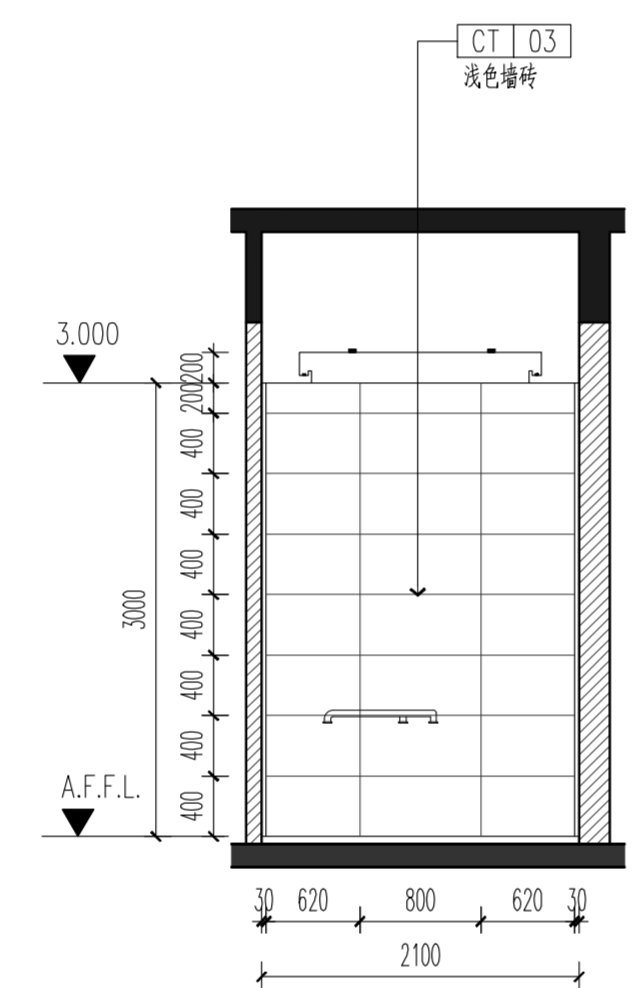


9 立面1 1:50

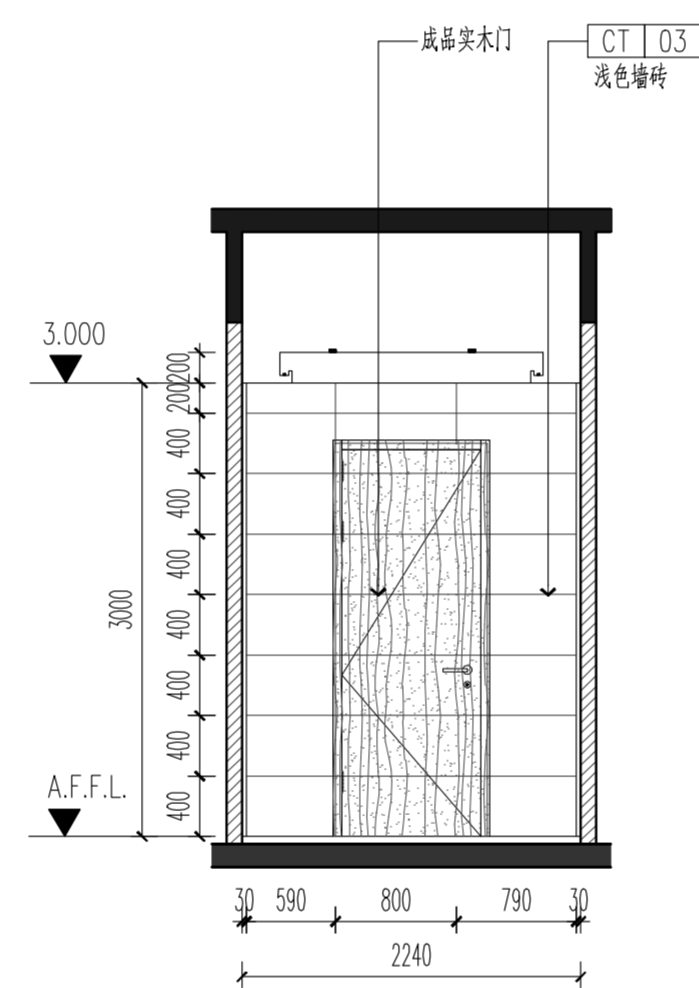


10 立面1 1:50

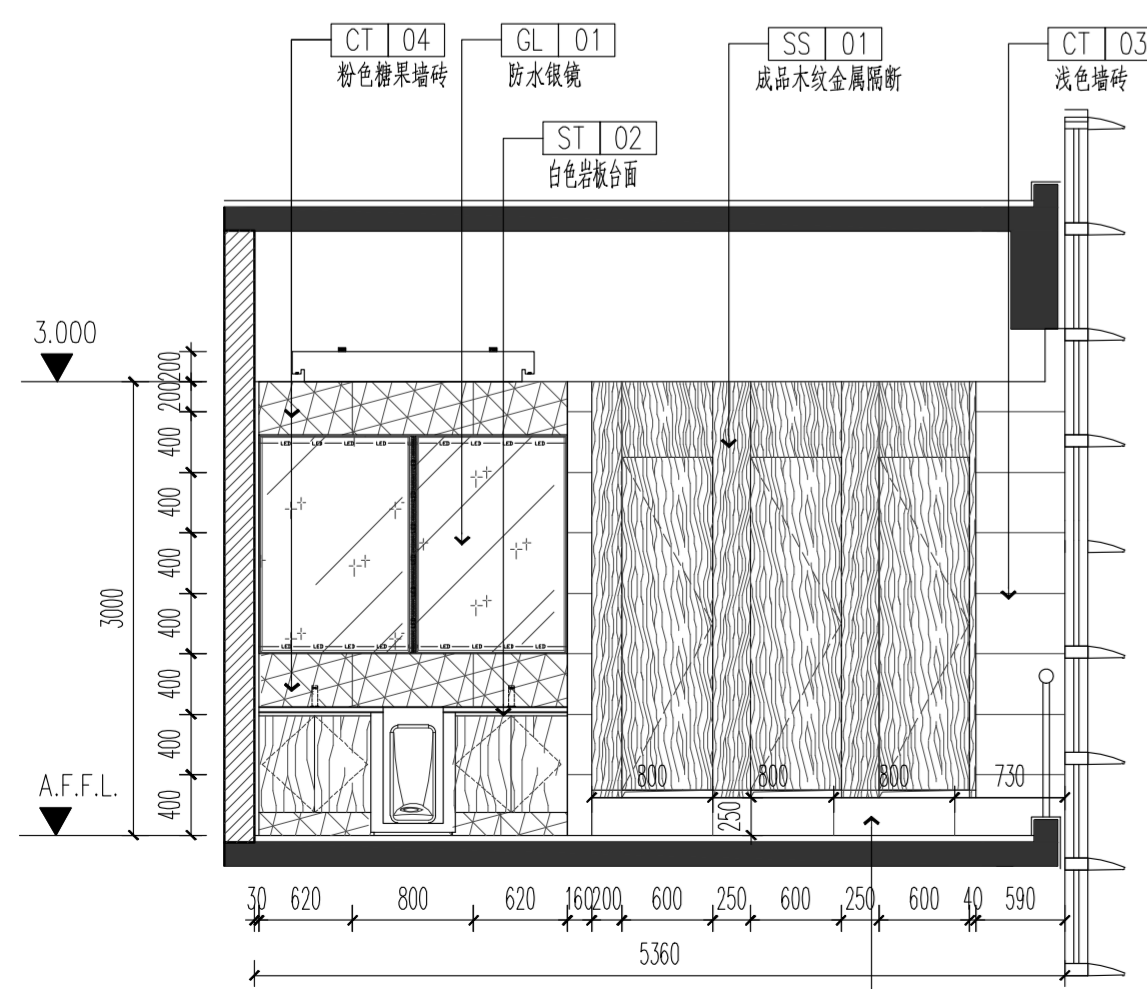


11 立面1 1:50

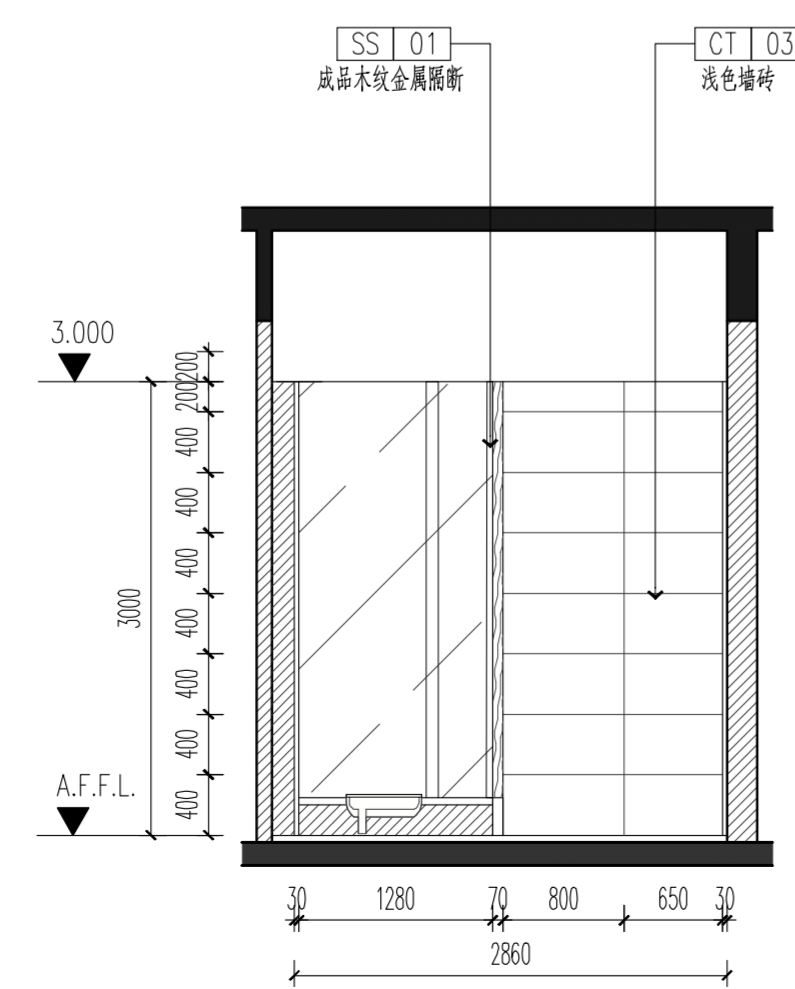

12 立面1 1:50

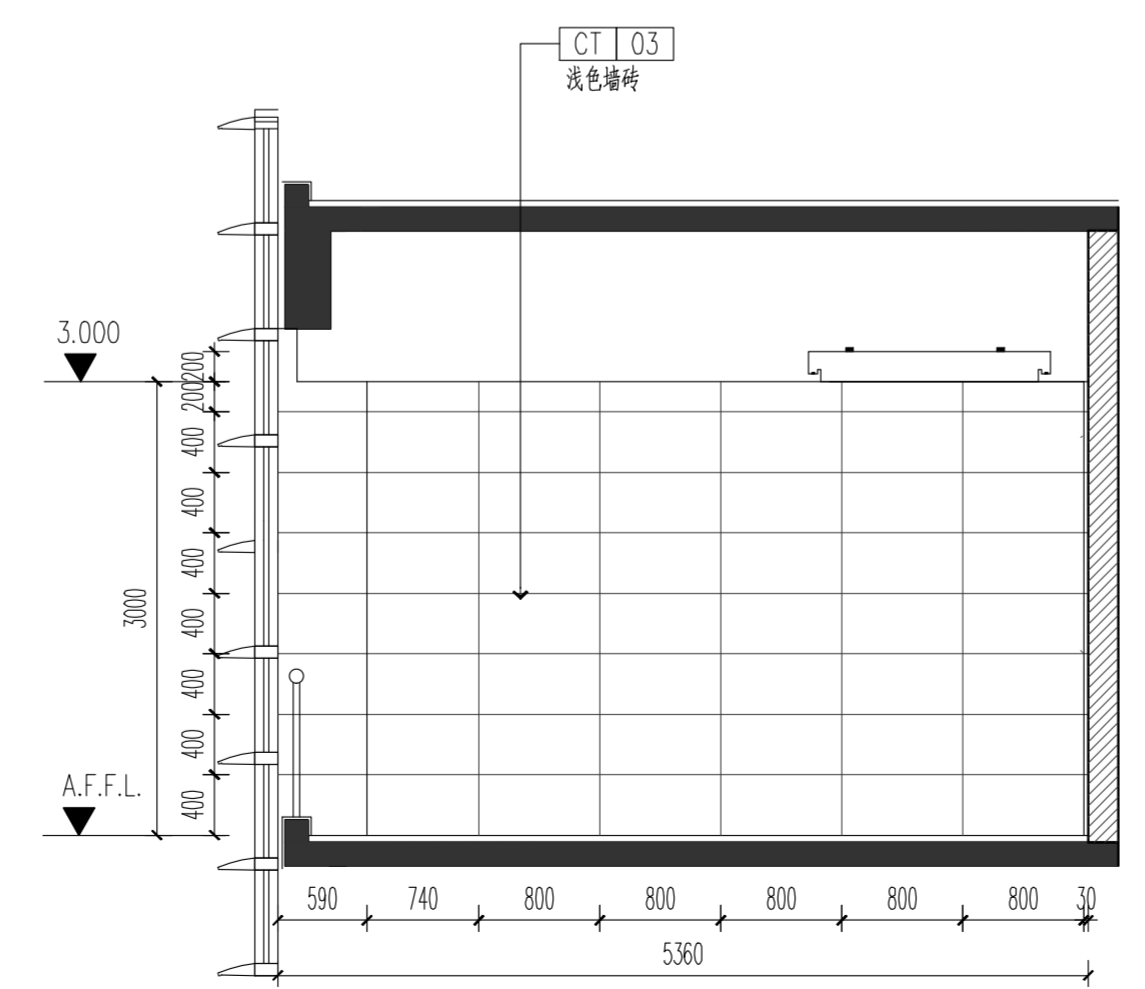

13 立面1 1:50

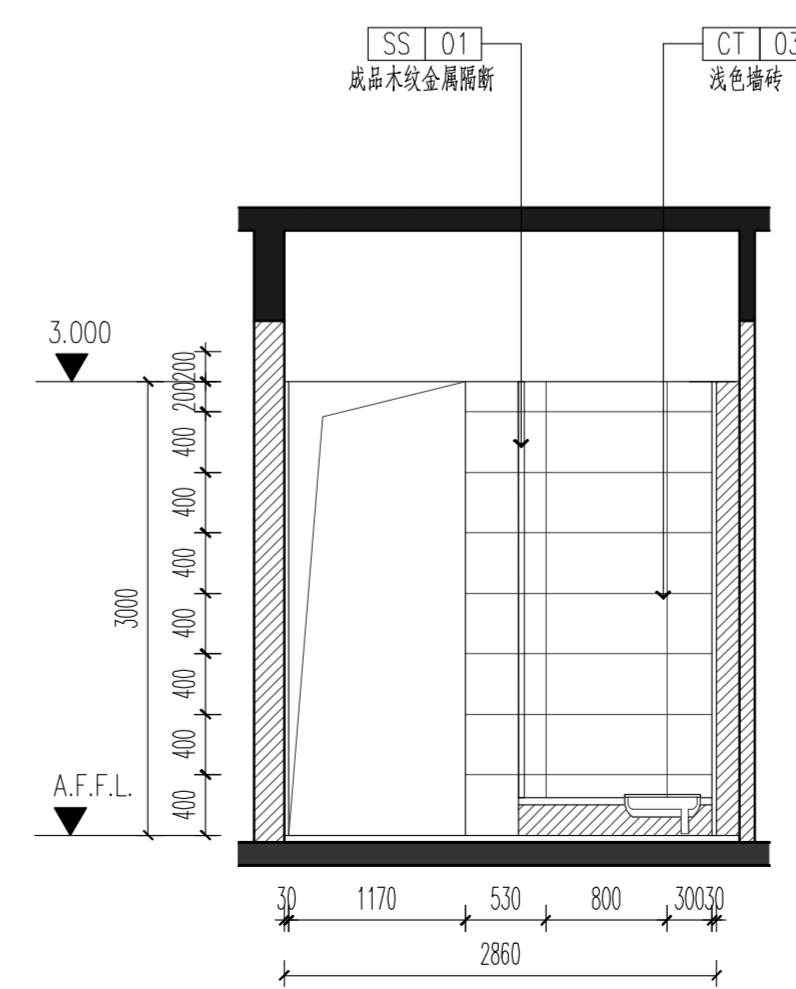

14 立面1 1:50

不得随意更改尺寸施工,如有任何不详细,请在施工与设计阶段,本图设计的容未经设计单位许可不得在其他地方使用。

更改版次	更改原因	Cause	日期	Date
------	------	-------	----	------

注册章 (项目负责人)

注册章 (专业负责人)

防火设计自审章

出图章
未加盖出图章本图无效

建设单位 Client
常州第一人民医院

项目名称 Project Title
第一人民医院门诊楼一层卫生间改造项目


设计编号 Project NO.	SN0023403	比例 Scale	1:50
图号 Drawing NO.	装楼-2.09-02	日期 Date	2023-12
版本号 Version NO.	1.0	总序号 Serial NO.	

图纸名称 Drawing Title
3号楼一层卫生间分区图2


批准 Approved	签名 Name Typed	签名 Signature
审核 Authorized		
审核 Audited		
项目负责人 Project Manager		
专业负责人 Discipline Responsible		
校对 Checked		
设计 Designed		
绘图 Drawn		
方案 Plan Provided		

江苏筑森建筑设计有限公司
DESIGN OF CENTURY ARCHITECTURE CO.,LTD.
筑森设计 甲级设计证书号 甲级A232019393


姓名	
专业	给排水
姓名	
专业	给排水

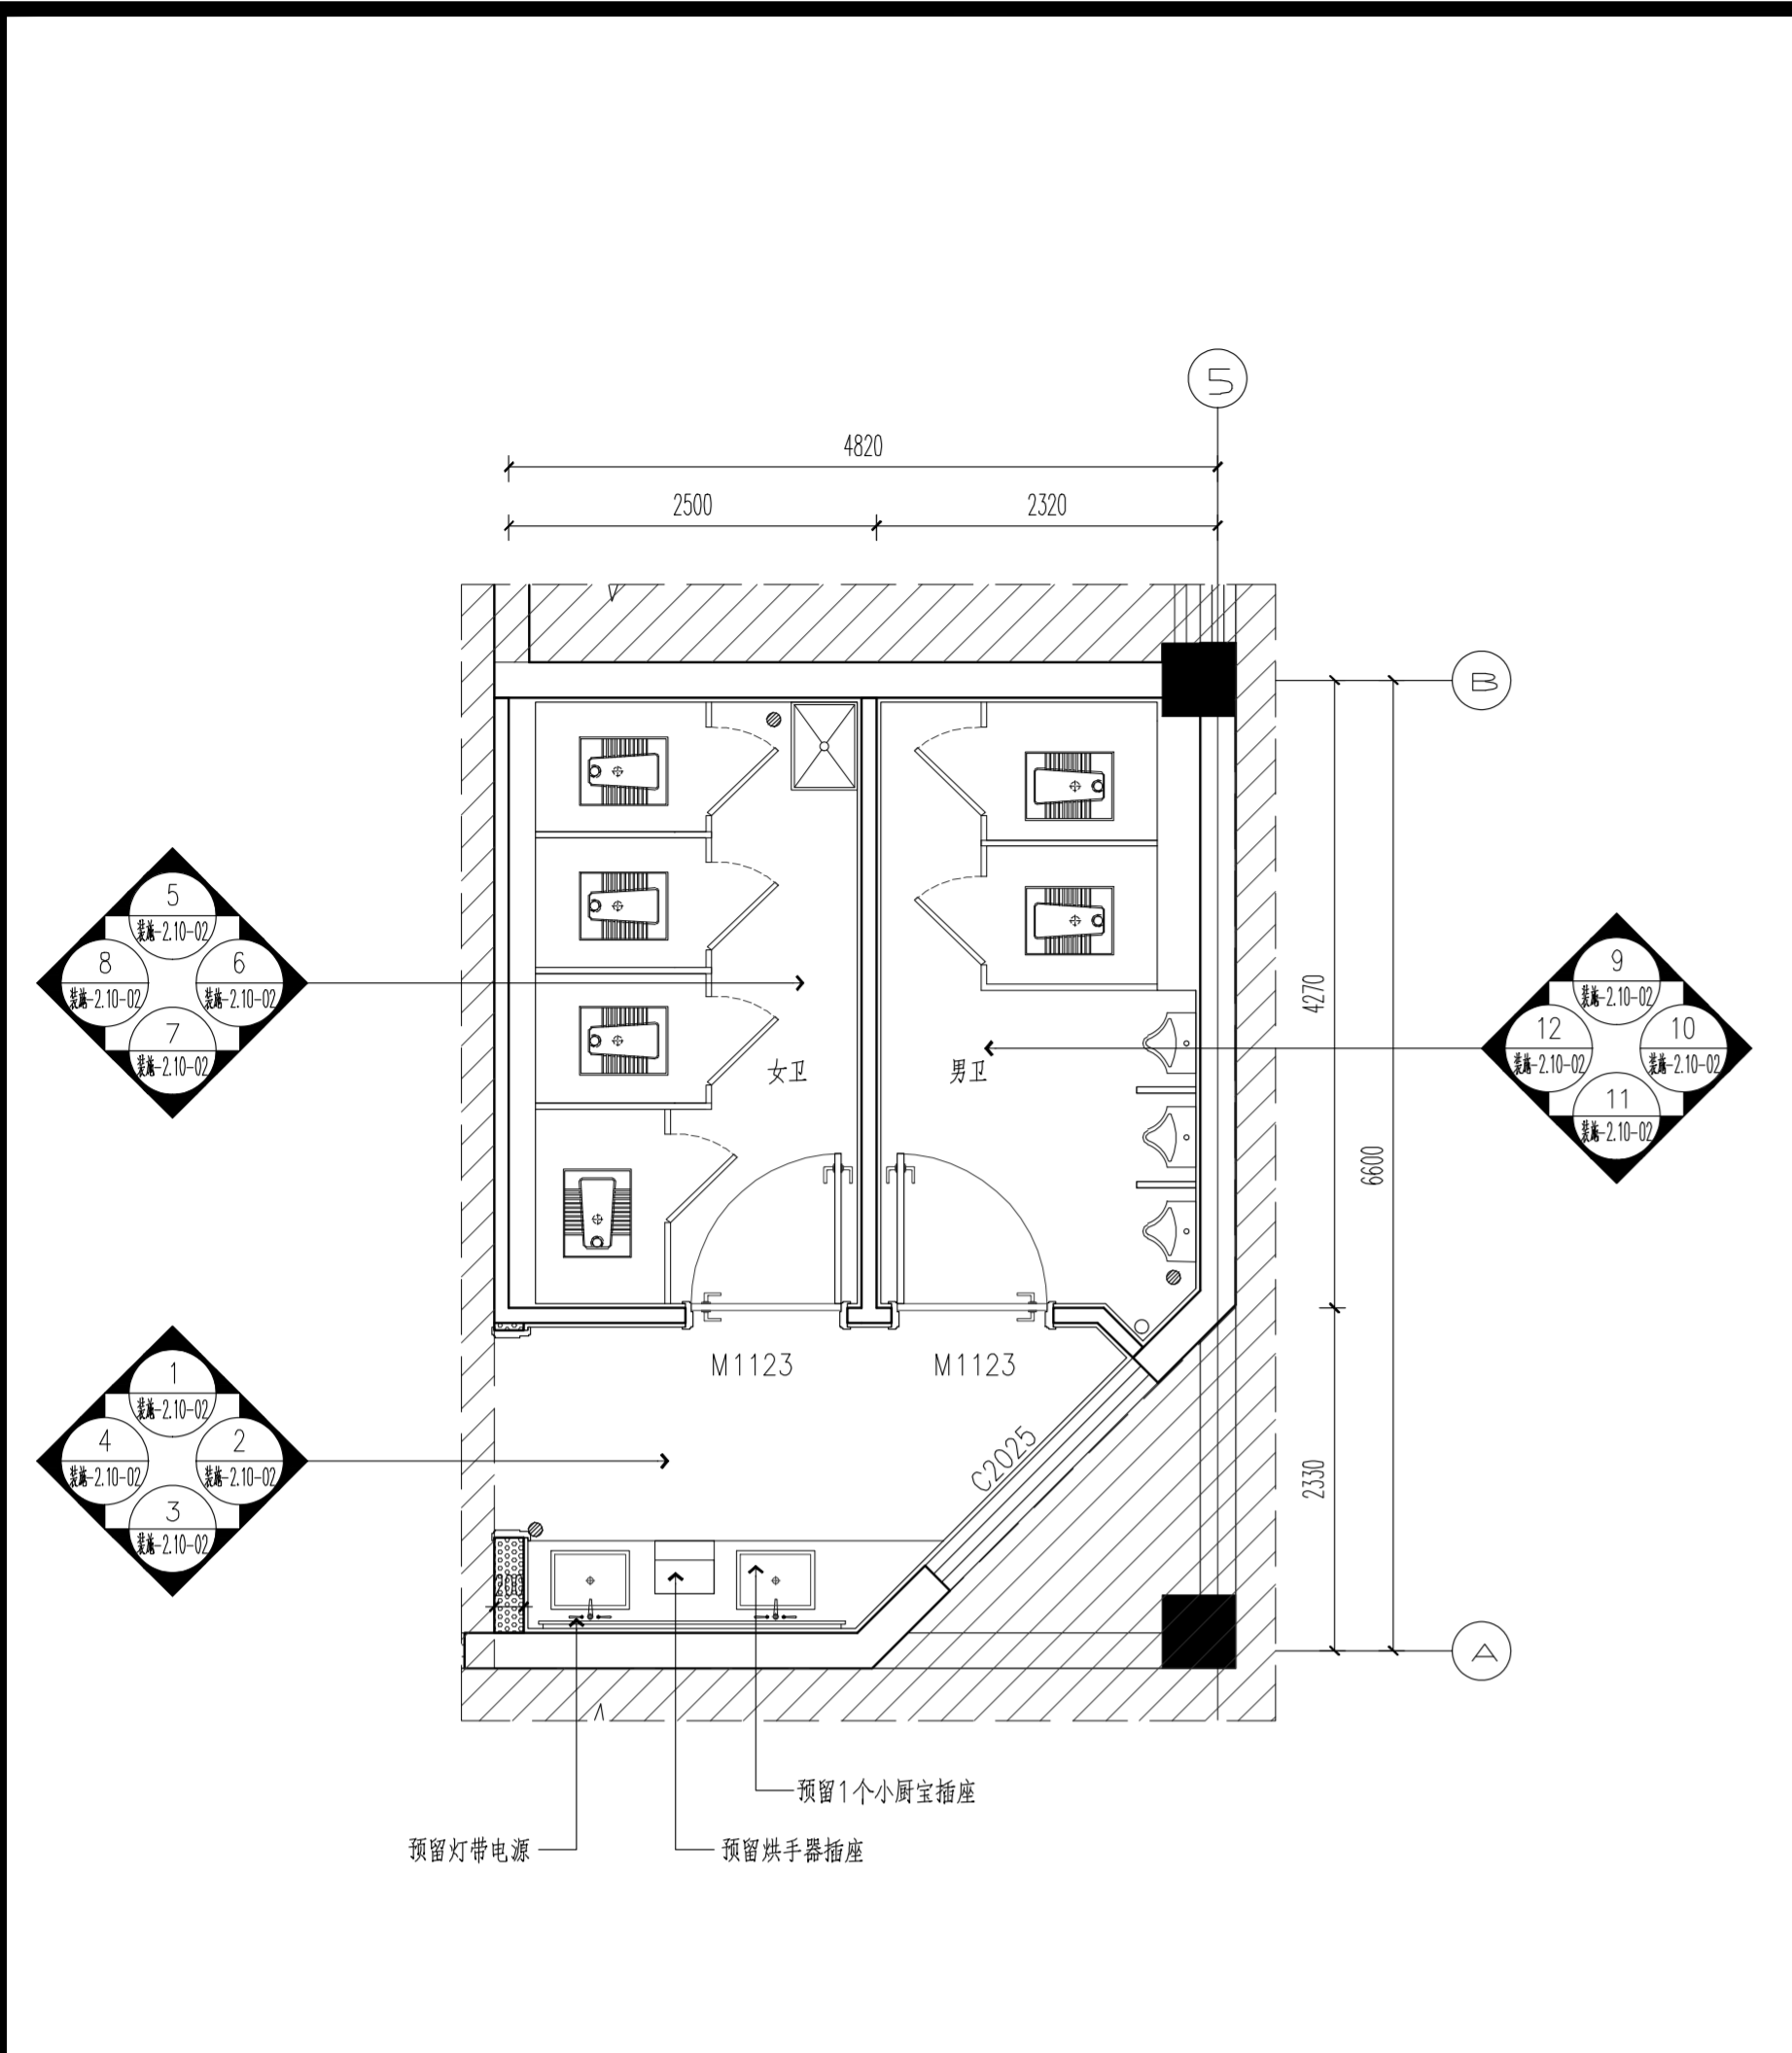


平面布置图
1:50

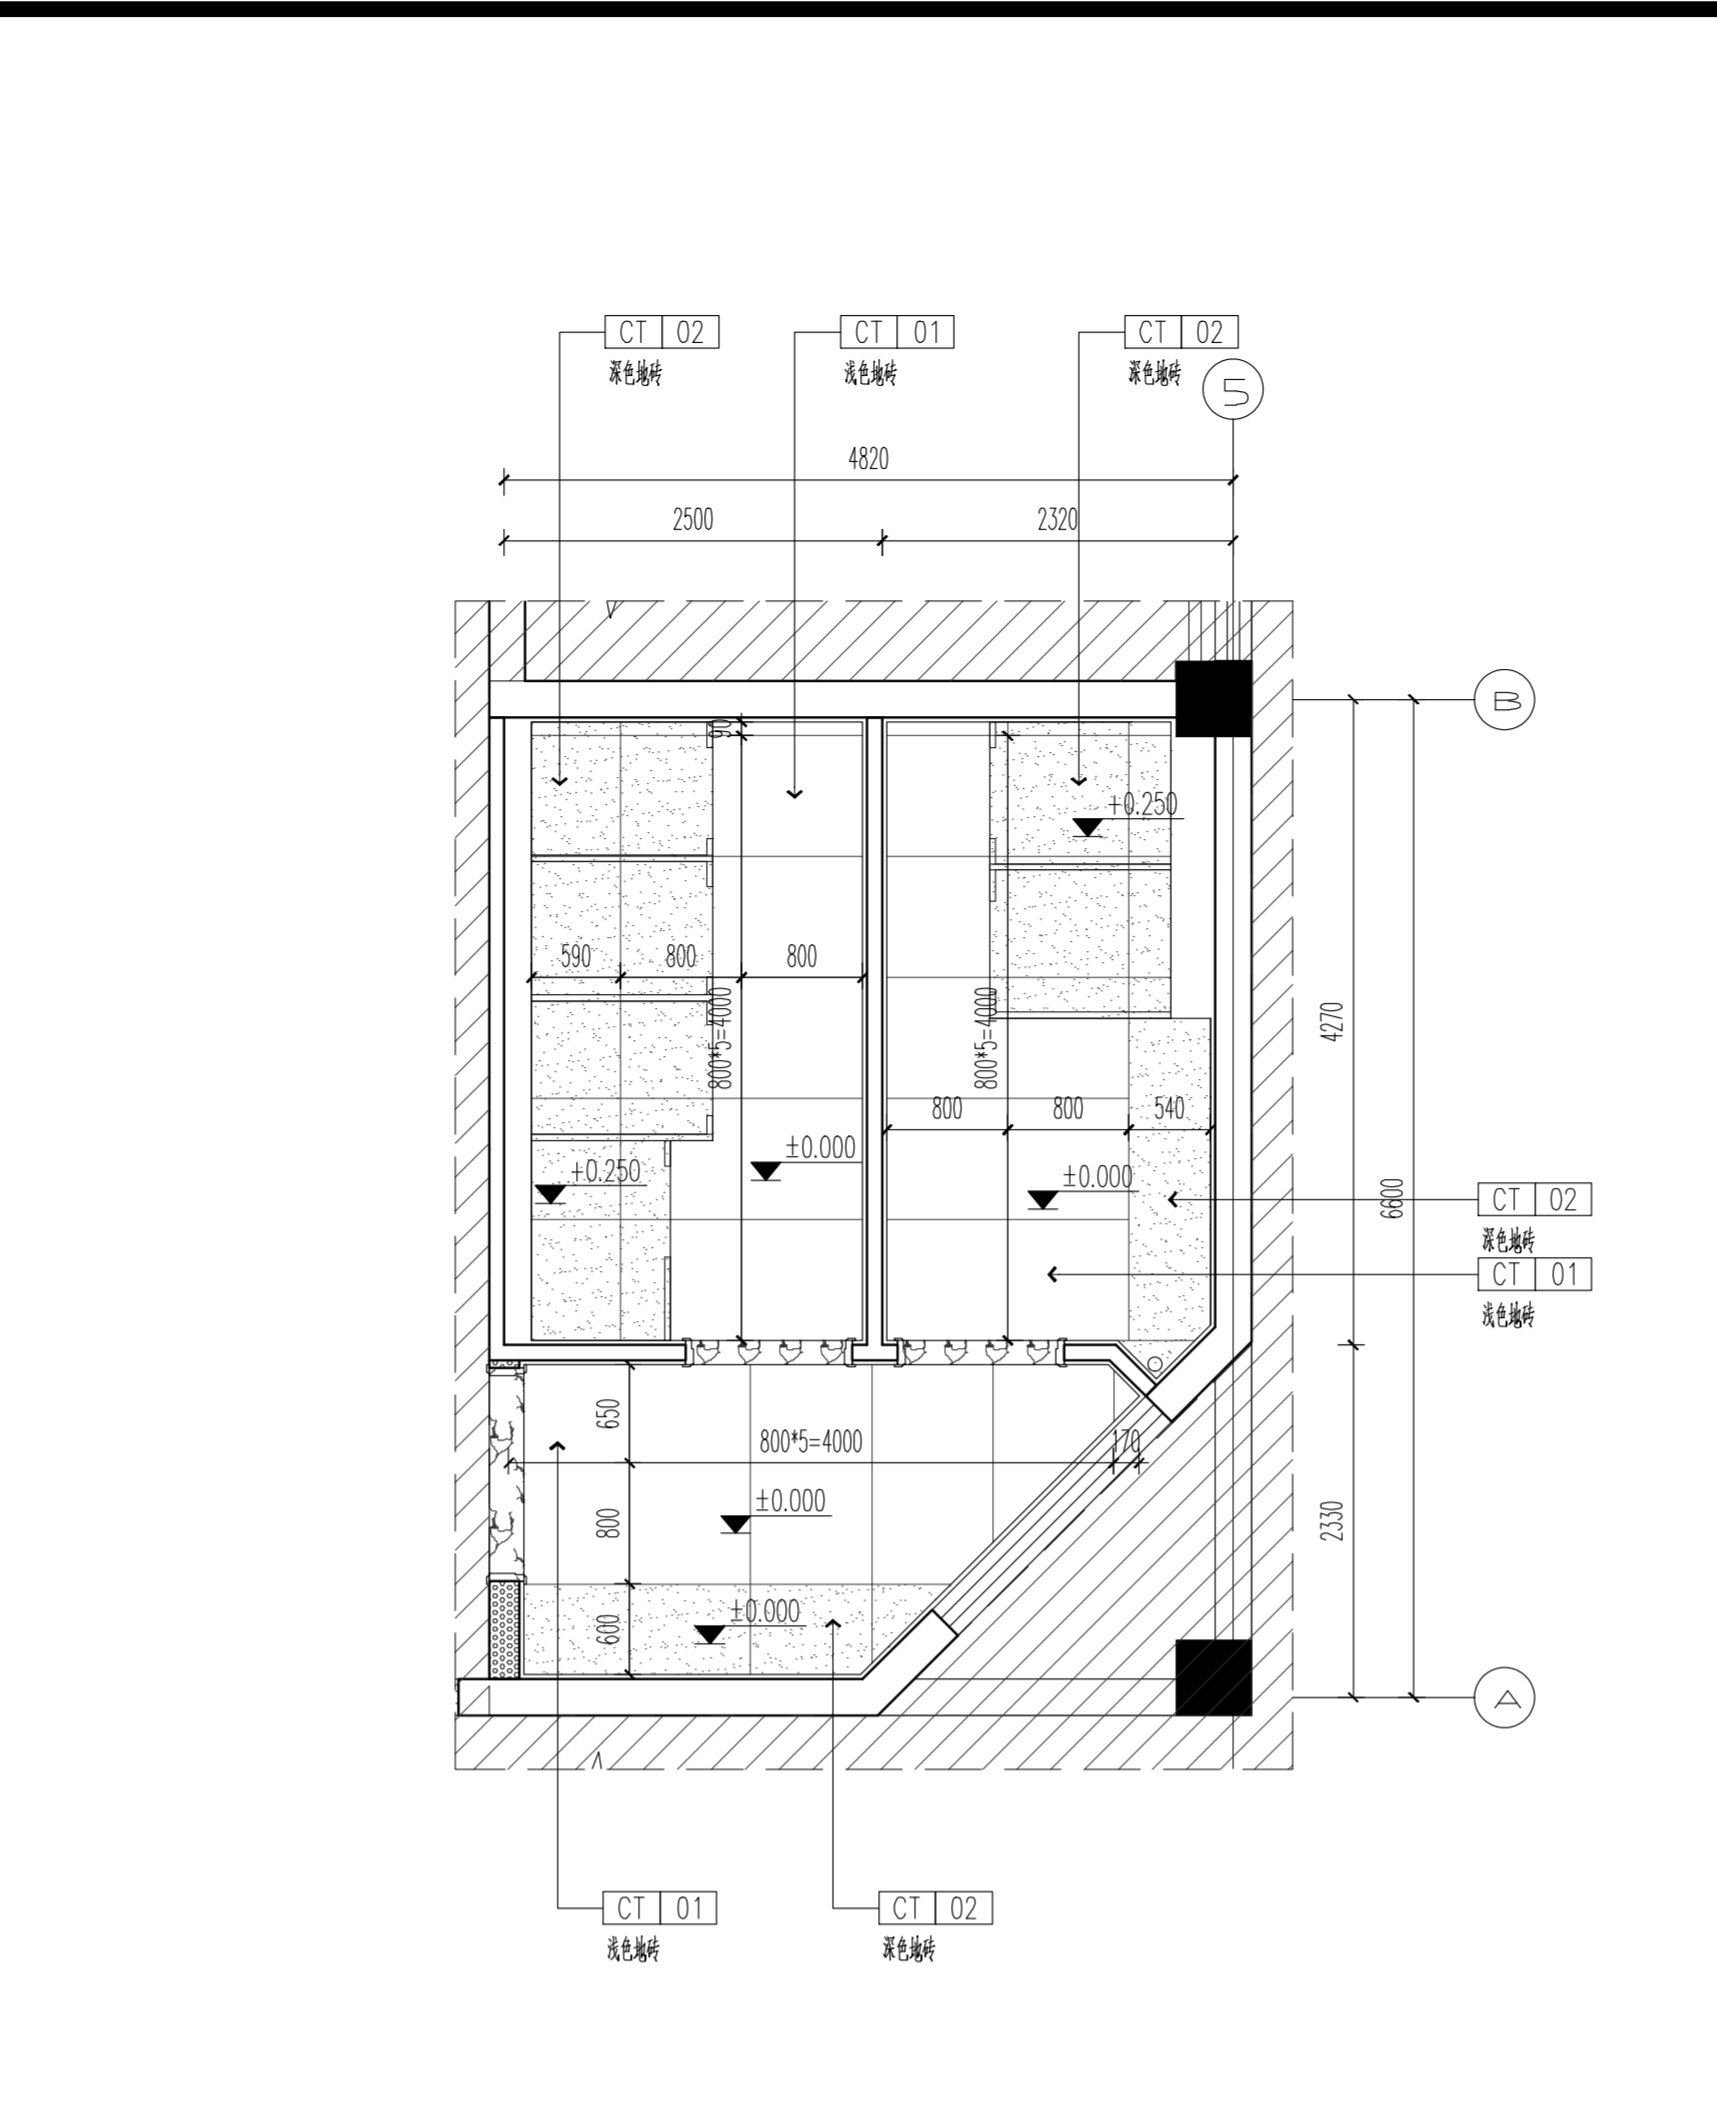

地面布置图
1:50

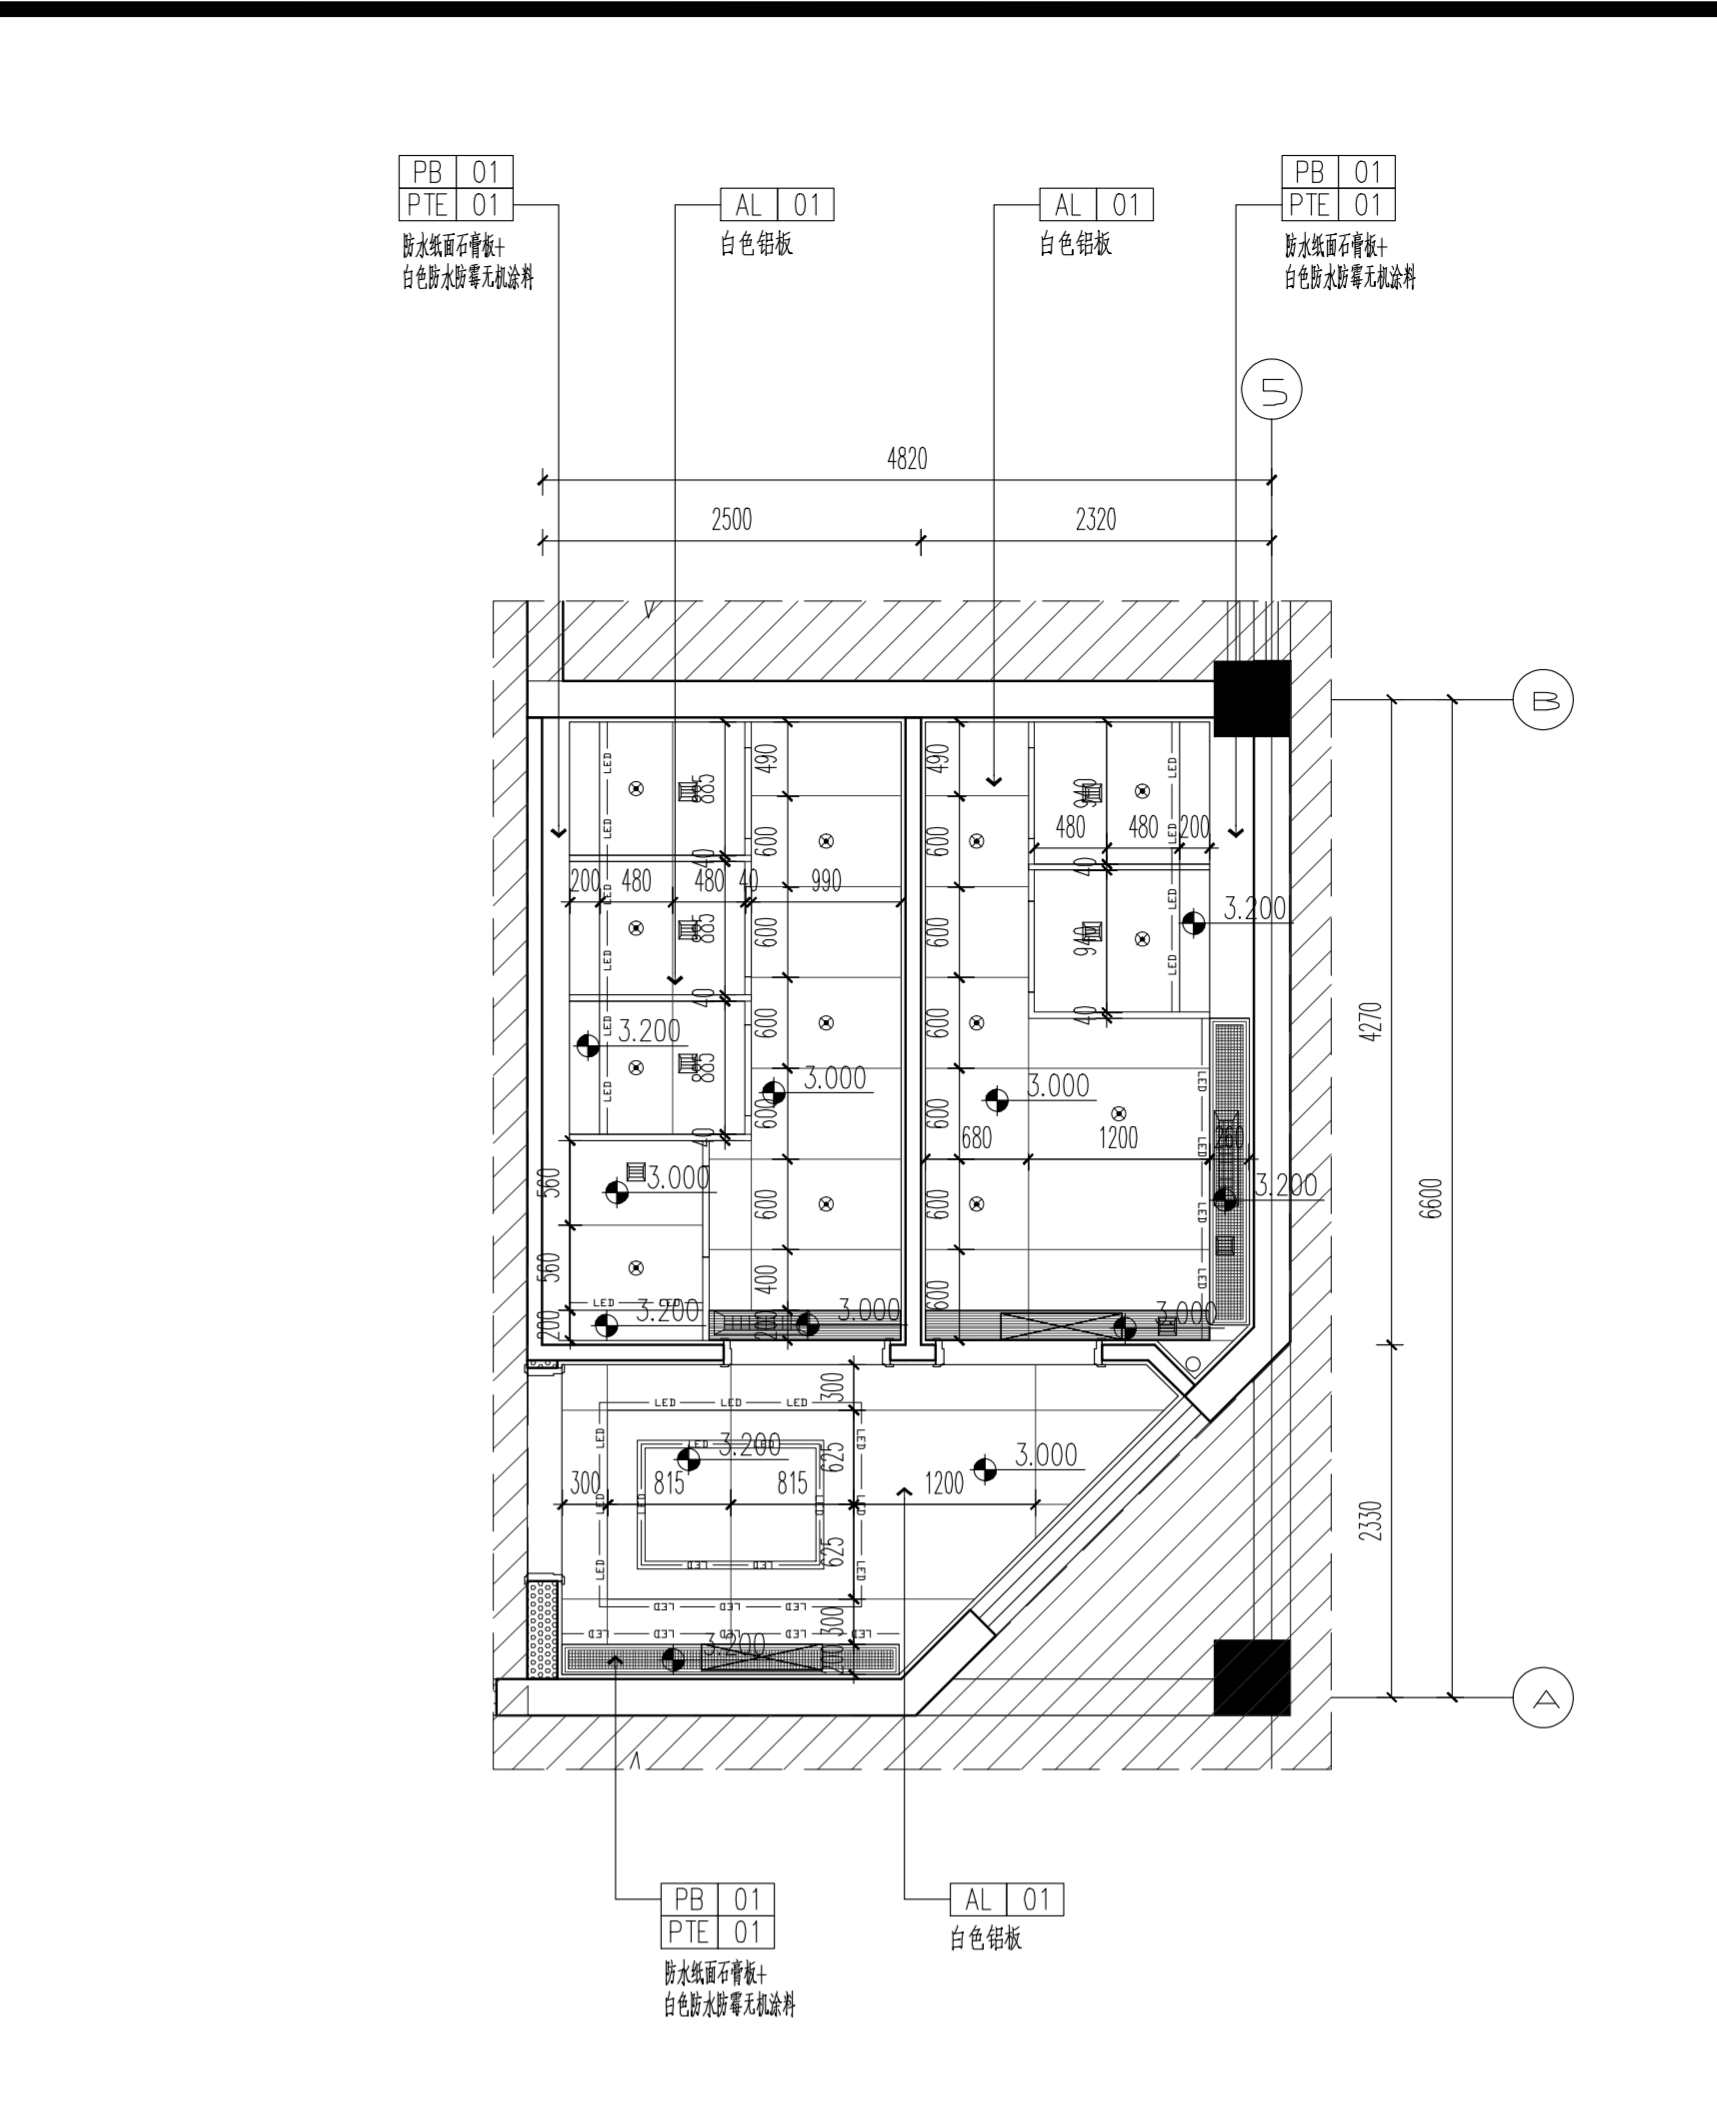

天花布置图
1:50

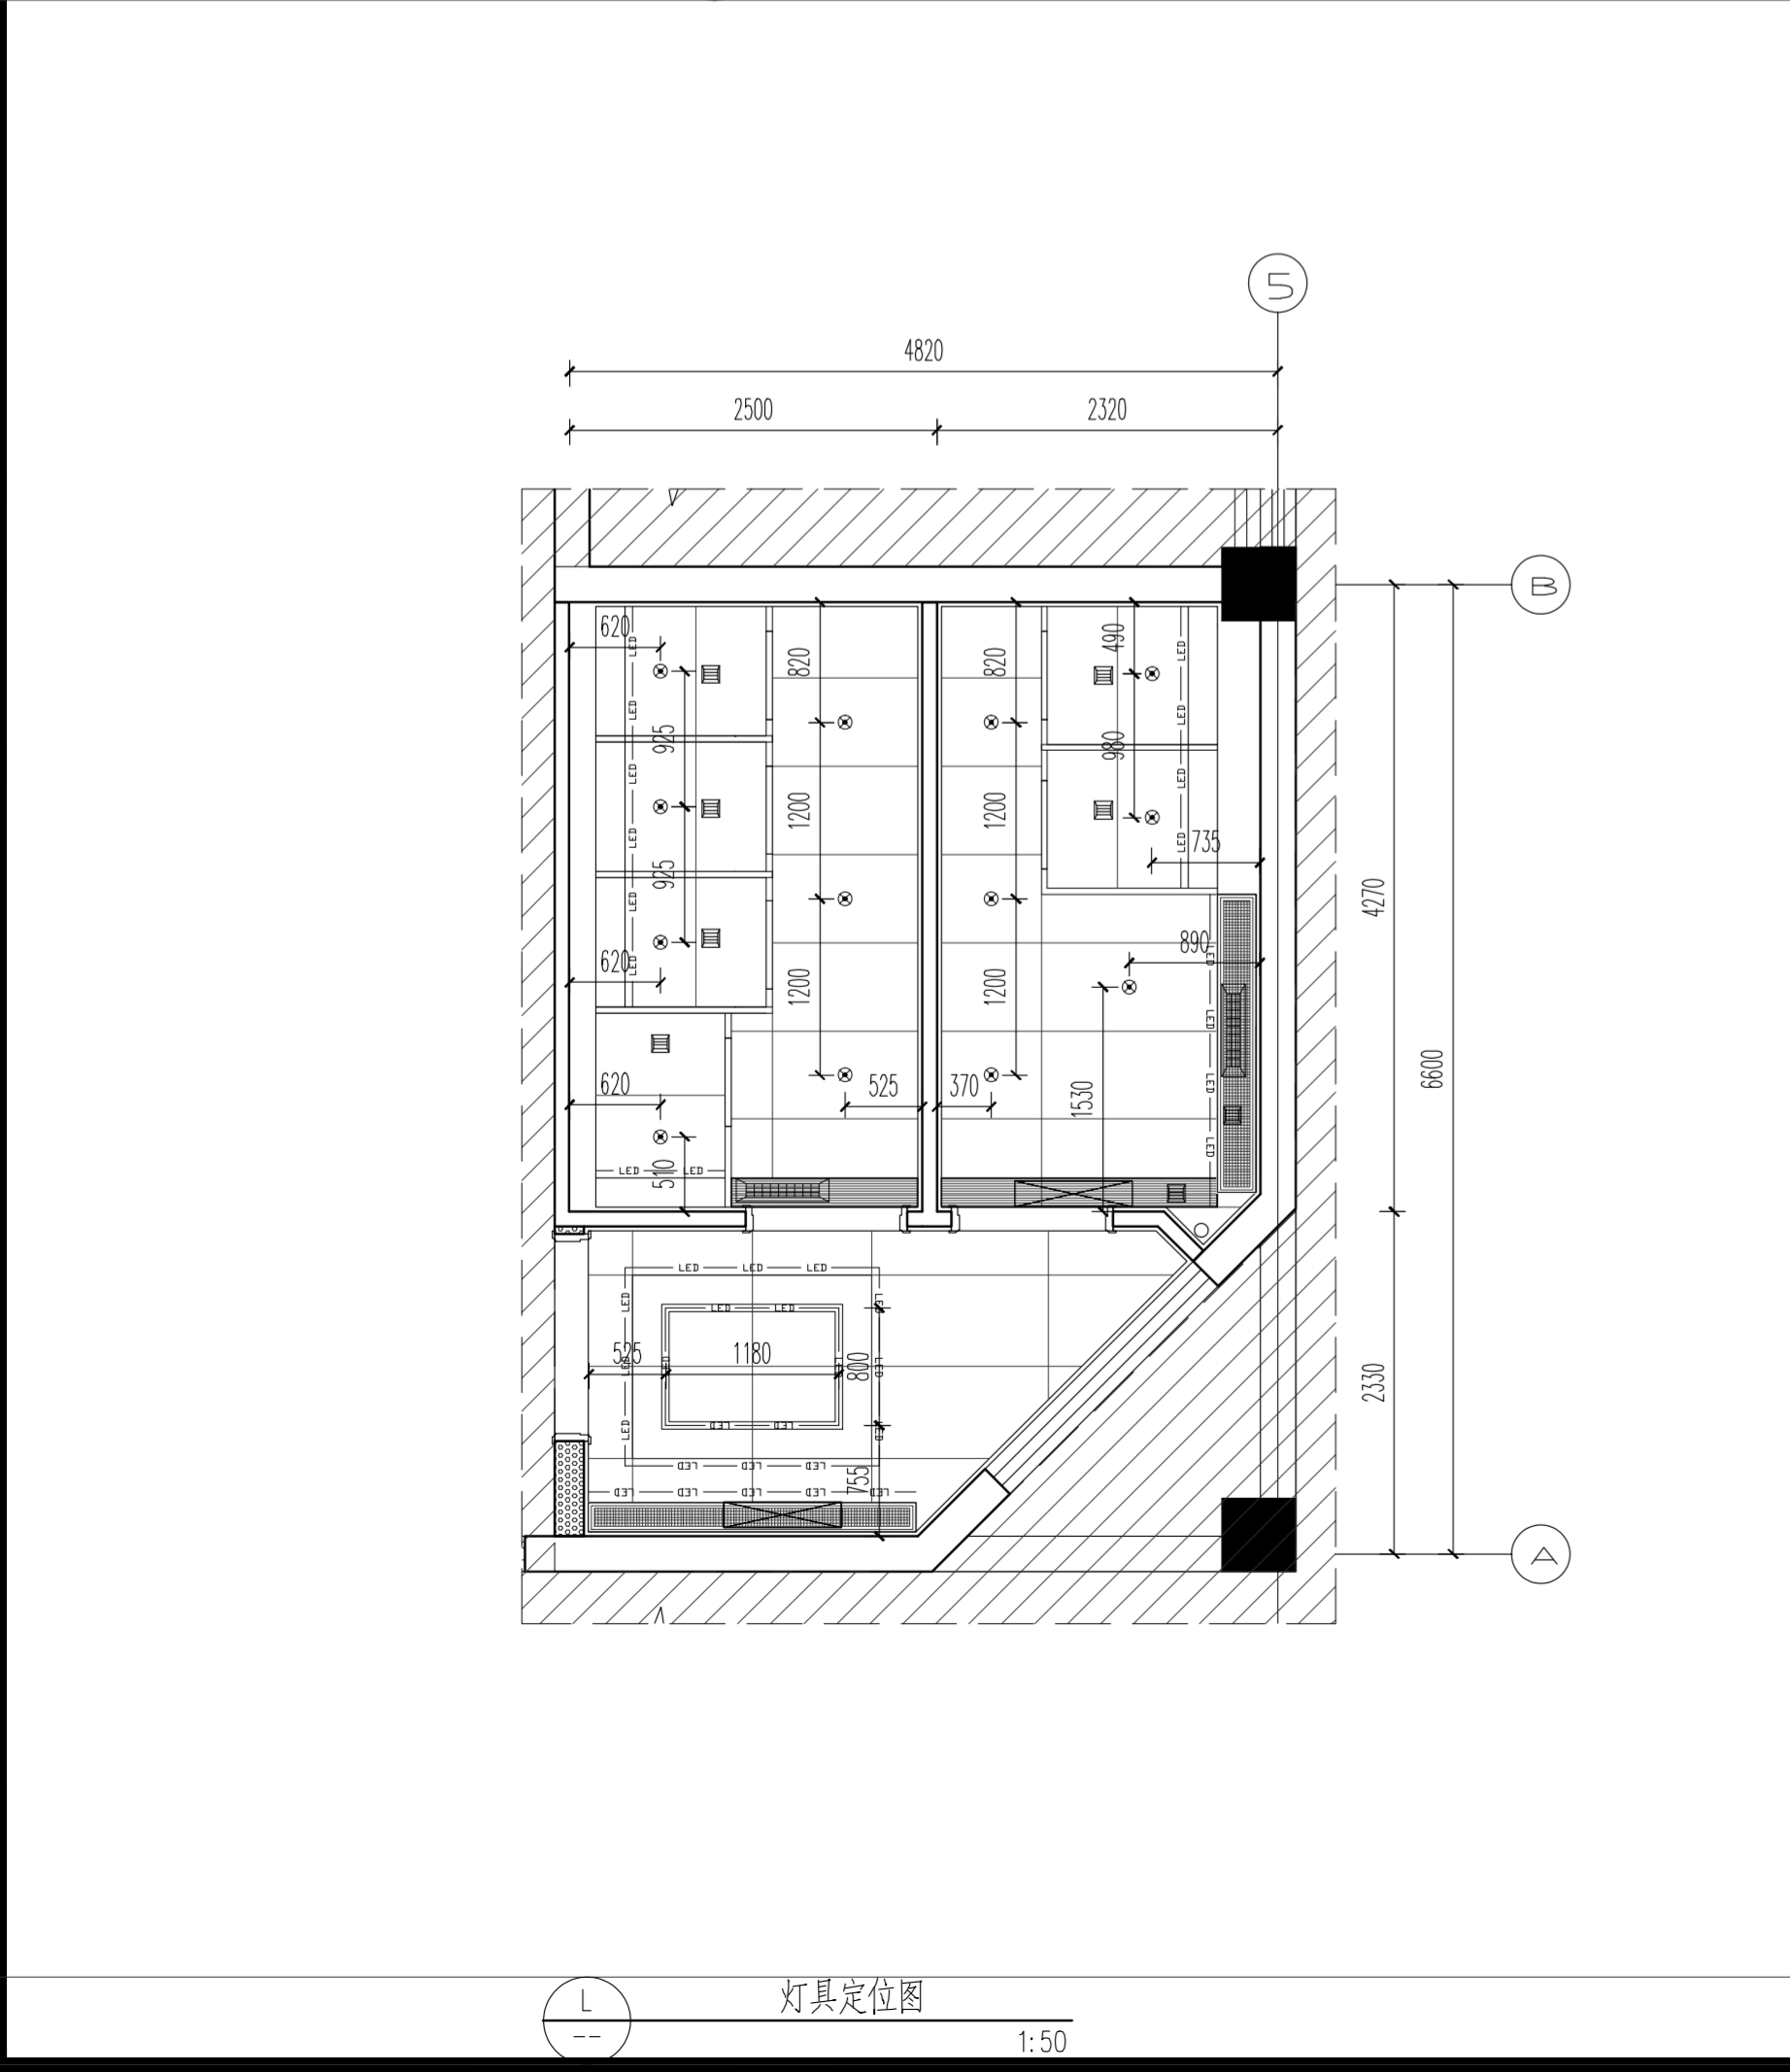

灯具定位图
1:50

不得篡改图纸尺寸施工,如有任何不事宜,请在施工前与设计院沟通。本图设计的容未经设计单位许可不得在其他地方使用。

灯具图例	名称
—	LED灯带
•	∅100嵌入式防水筒灯
▬	50宽嵌入式灯带

注: 此符号为地面安装起锚点
所有门槛石均按ST-01 云采拉灰石材

地面图例		
□	800*800防滑地砖	CT 01 浅色地砖
□	800*800防滑地砖	CT 02 深色地砖
□	云采拉灰石材(门槛石)	ST 01 云采拉灰石材

更改版次 Rev.	更改原因 Cause	日期 Date

注册章 (项目负责人)

注册章 (专业负责人)

防火设计自审章

出图章

未加盖出图章本图无效

建设单位 Client

常州市第一人民医院

项目名称 Project Title

第一人民医院门诊楼一楼卫生间改造项目




设计编号 Project NO.	SN0023403	比例 Scale	1:50
图号 Drawing NO.	装施-2.10-01	日期 Date	2023-12
版本号 Version NO.	1.0	总序号 Serial NO.	

图纸名称 Drawing Title

5号楼卫生间分区图1

批准 Approved	姓名 Name Typed	签名 Signature
审核 Authorized		
审核 Audited		
项目负责人 Project Manager		
专业负责人 Discipline Responsible		
校对 Checked		
设计 Designed		
绘图 Drawn		
方案 Plan Provided		

姓名	
专业	给排水
职务	注册给排水工程师
职称	注册给排水工程师

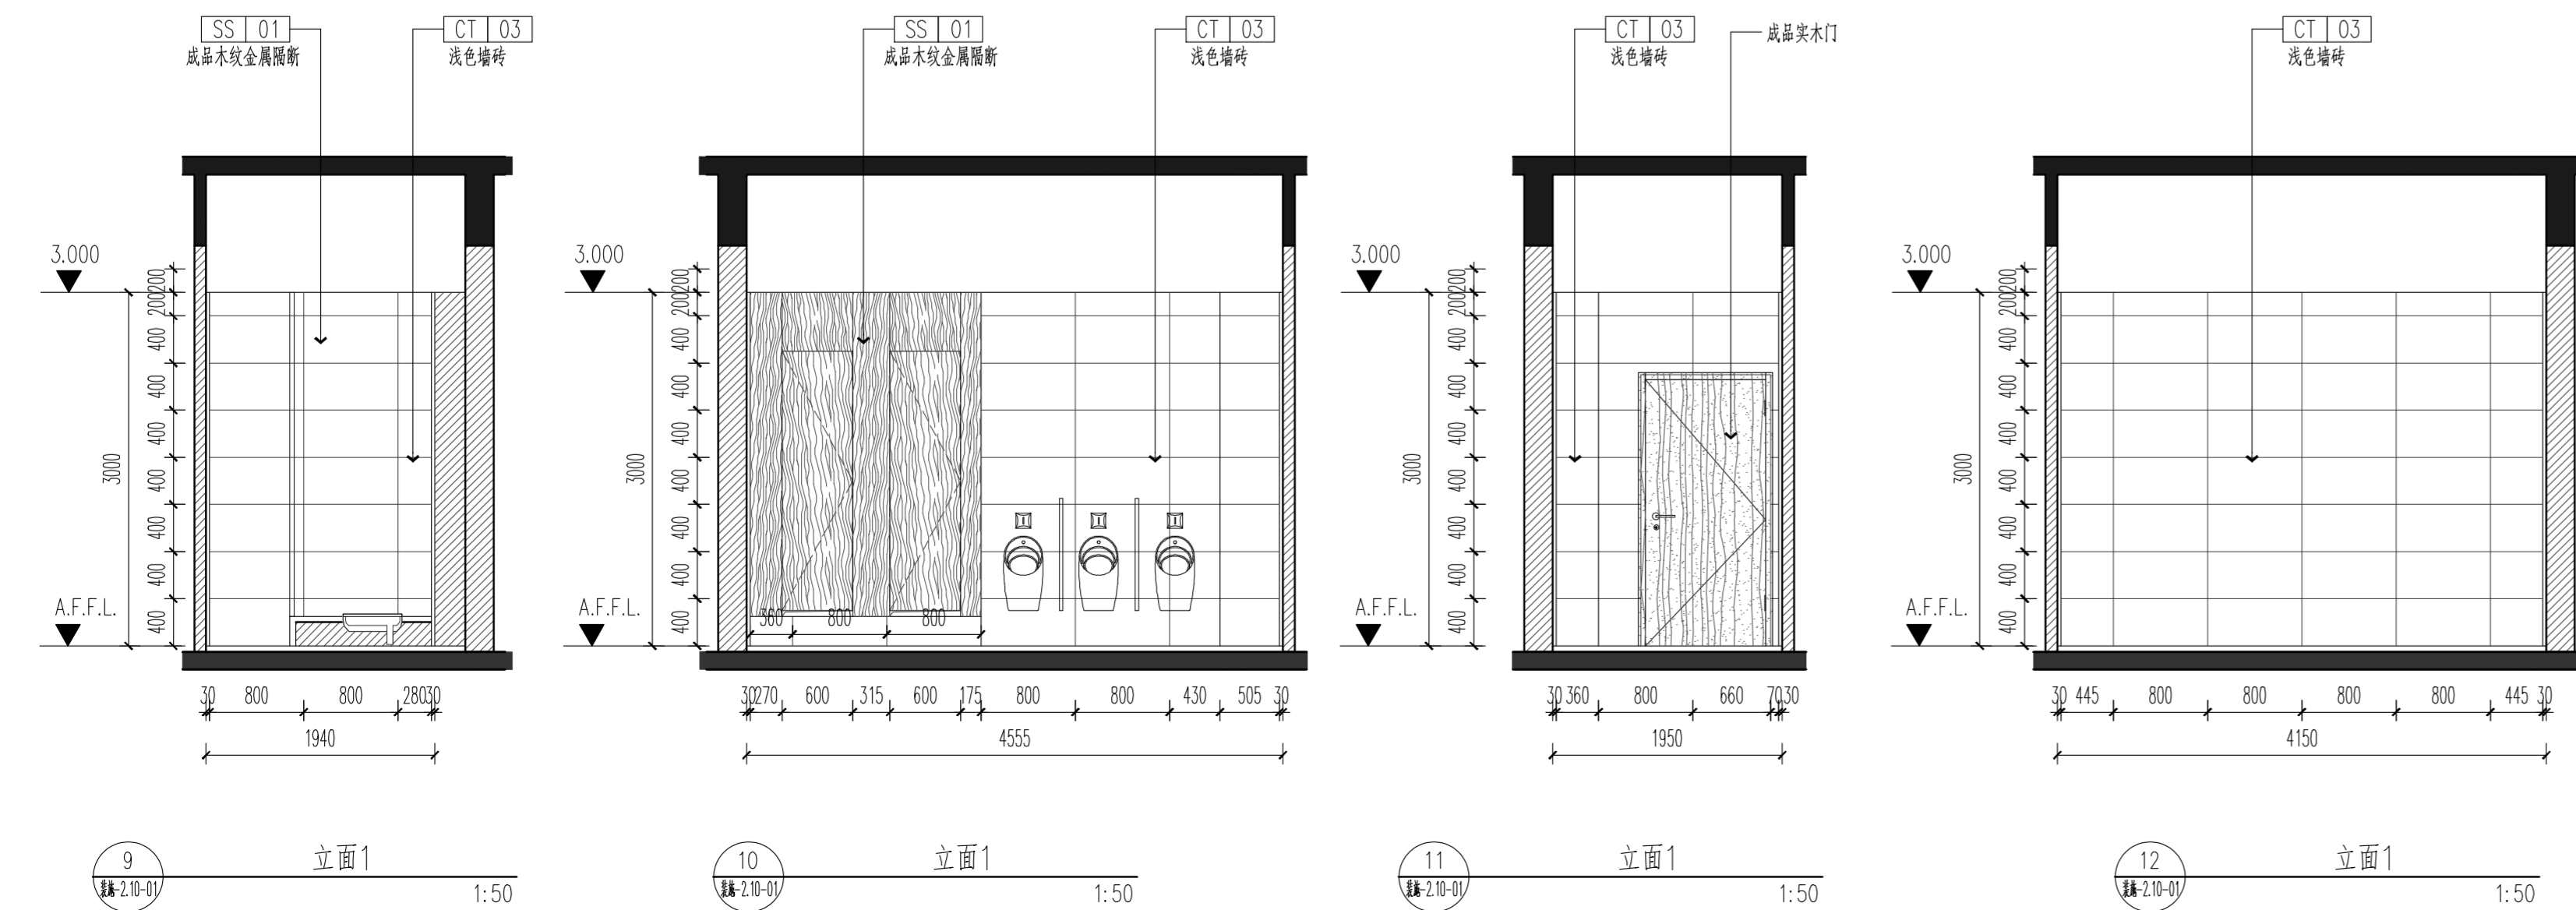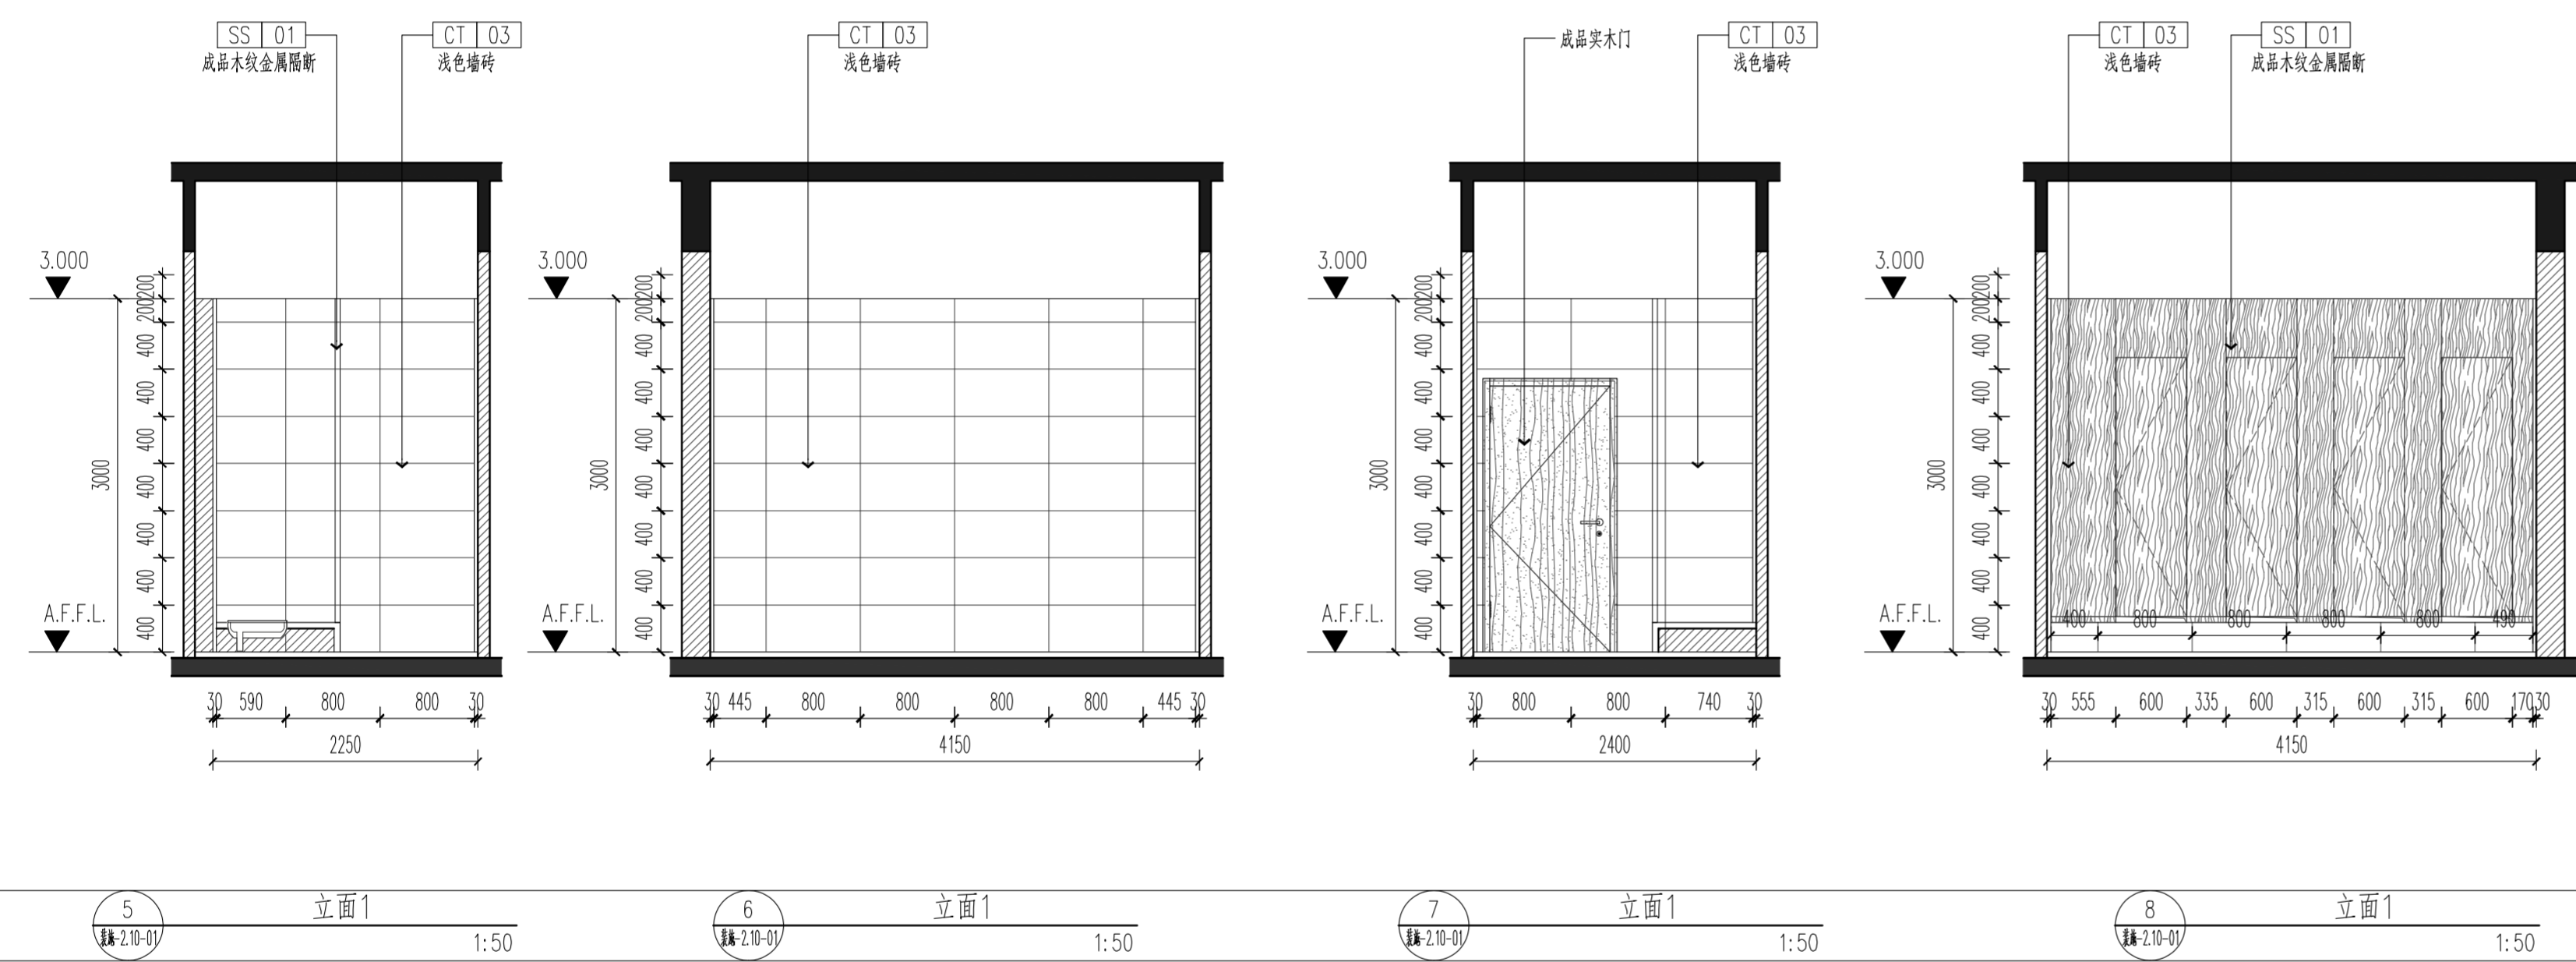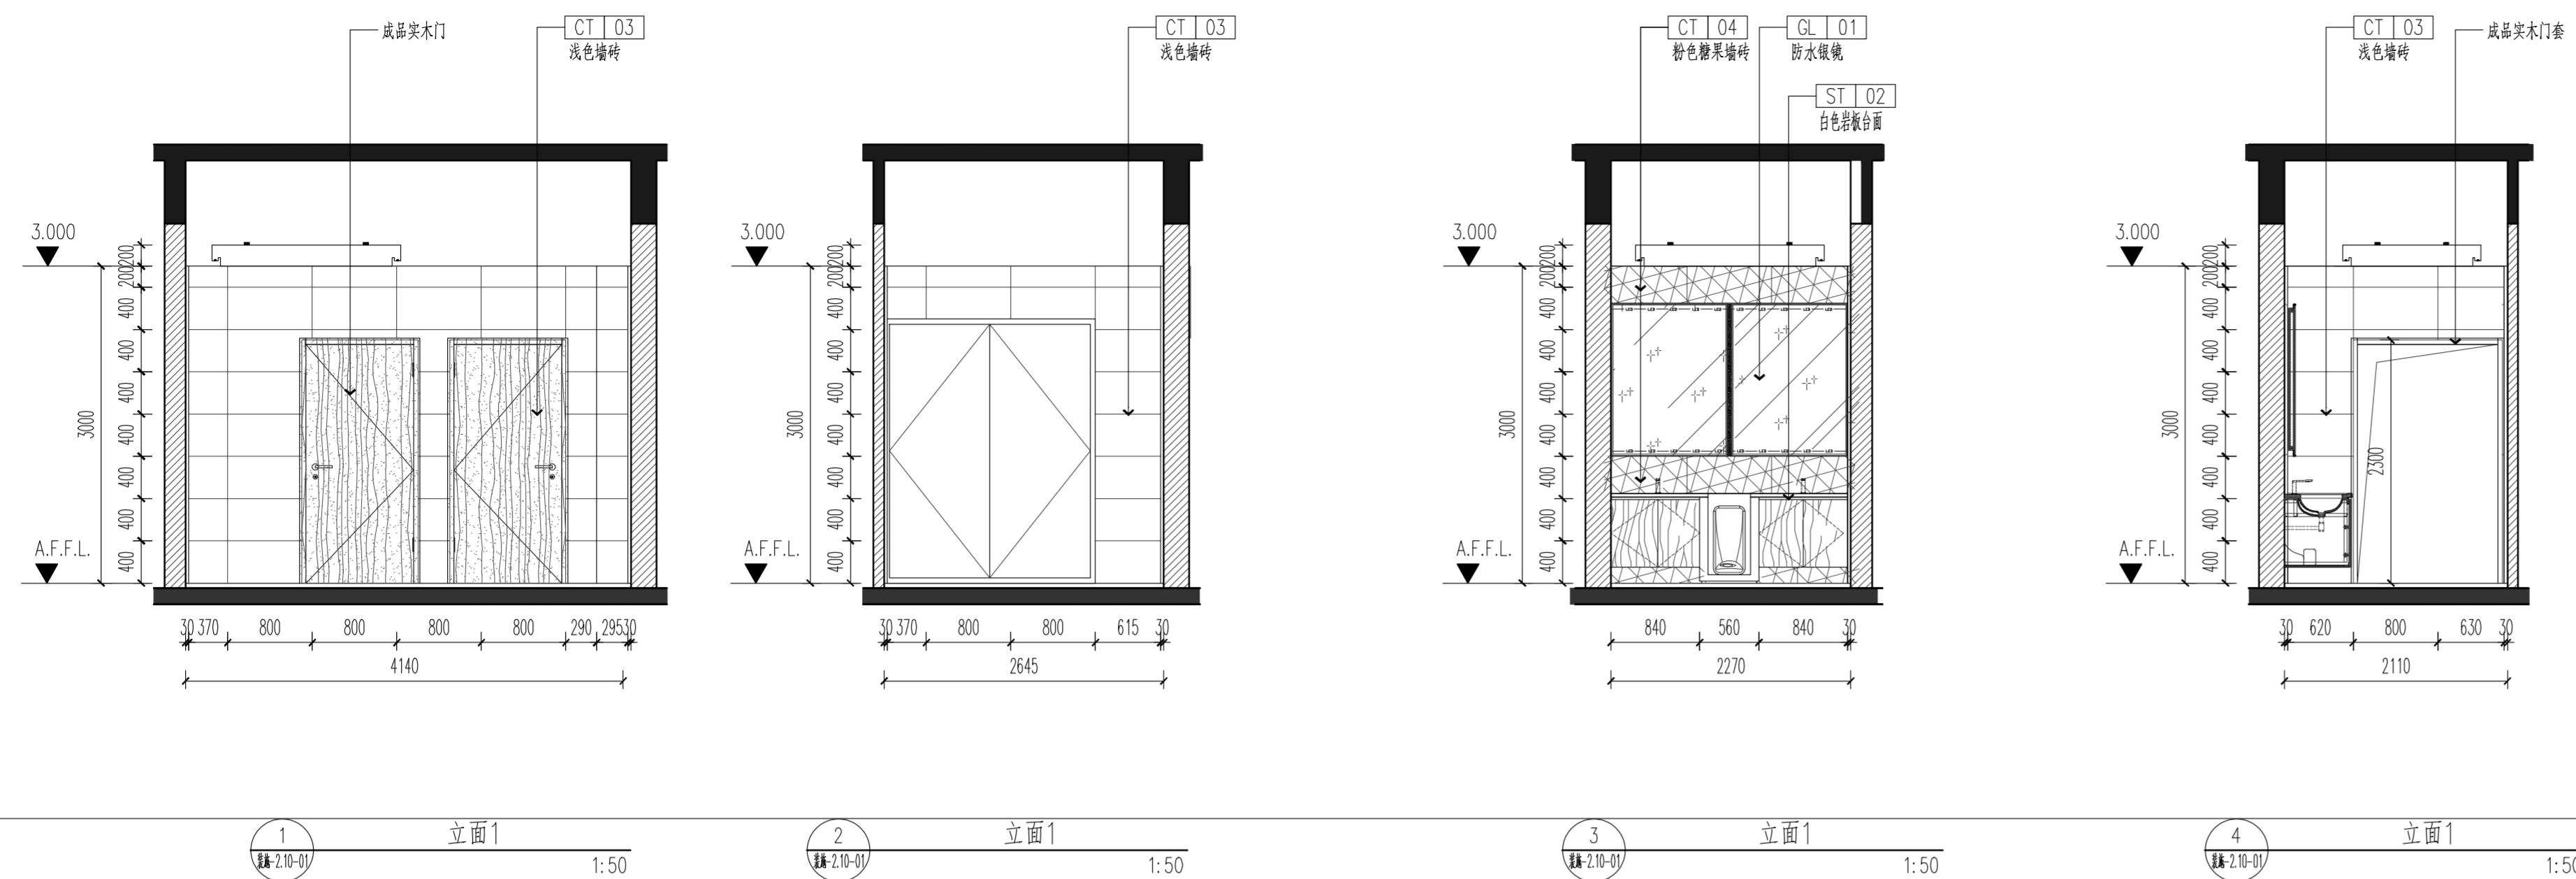

不得随意更改尺寸施工,如有任何不事宜,请在施工前与设计院沟通,本图设计的容未经设计单位许可不得在其他地方使用。

更改版次 Rev.	更改原因 Cause	日期 Date
-----------	------------	---------

注册章 (项目负责人)

注册章 (专业负责人)

防火设计自审章

出图章

未加盖出图章本图无效

建设单位 Client

常州市第一人民医院

项目名称 Project Title

第一人民医院门诊楼一楼卫生间改造项目

设计编号 Project NO.

比例 Scale

1:50

图号 Drawing NO.

日期 Date

2023-12

版本号 Version NO.

总序号 Serial NO.

图纸名称 Drawing Title


5号楼卫生间分区图2

批准 Approved	姓名 Name Typed	签名 Signature
审核 Authorized		
审核 Audited		
项目负责人 Project Manager		
专业负责人 Discipline Responsible		
校对 Checked		
设计 Designed		
绘图 Drawn		
方案 Plan Provided		


江苏筑森建筑设计有限公司
DESIGN OF CENTURY ARCHITECTURE CO.,LTD.
筑森设计 甲级设计证书号 甲级A232019393

姓名	
专业	给排水
姓名	
专业	给排水


不得随意更改尺寸施工,如有任何不事宜,请在施工前与设计院沟通。本图设计的容未设计单位许可不得在其他地方使用。

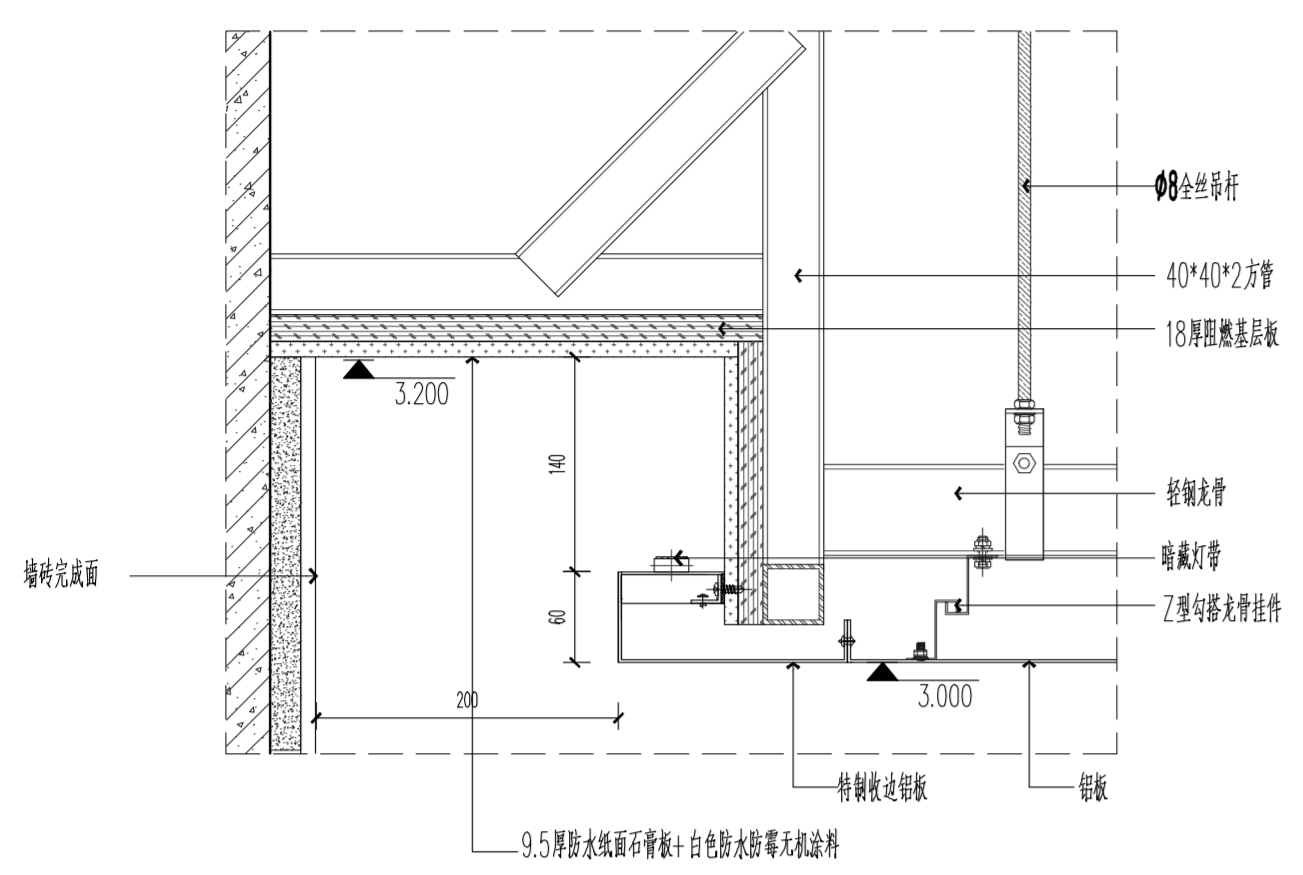


SE1 金属铝板天花节点(窗帘盒) 1:5

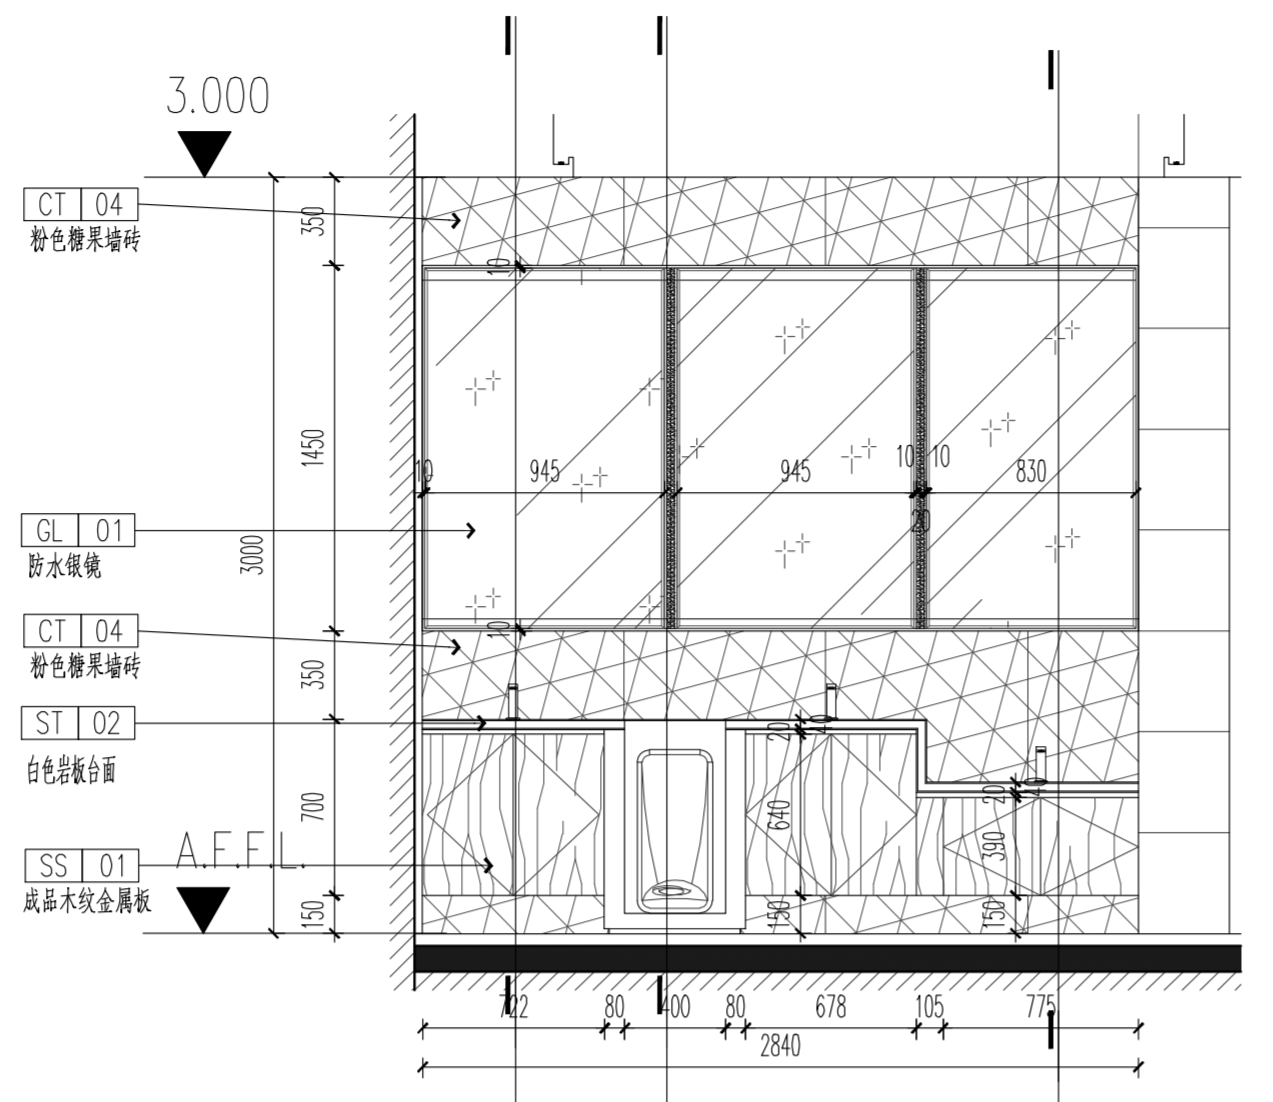


A 卫生间台盆立面图 1:5

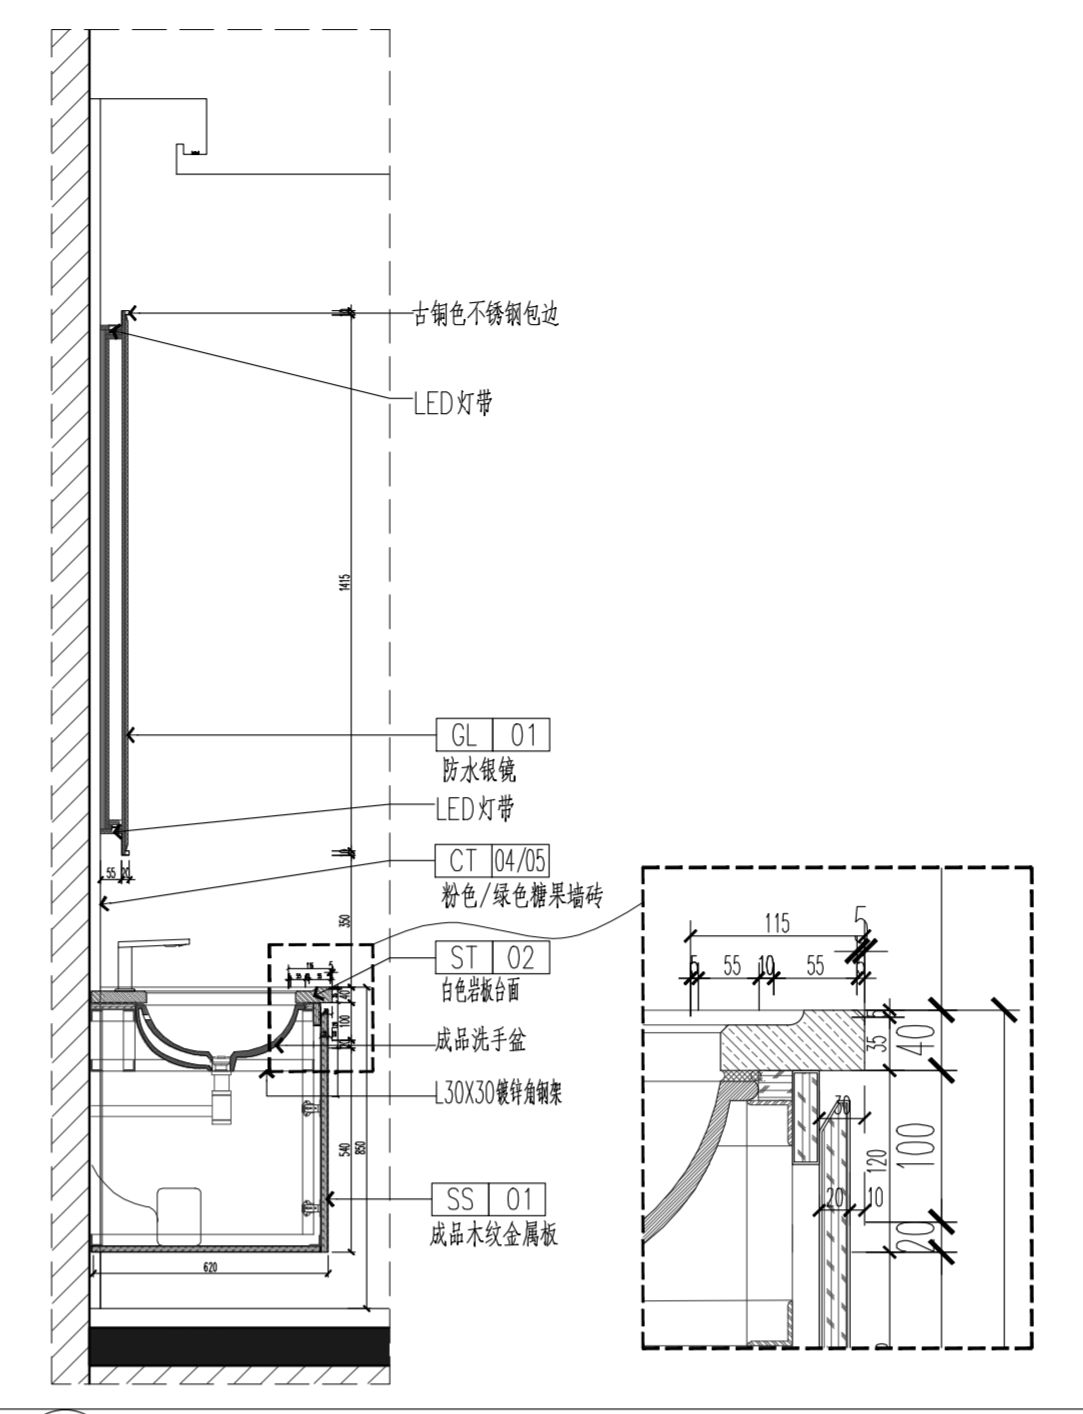


SE2 卫生间台盆剖面图 1:5

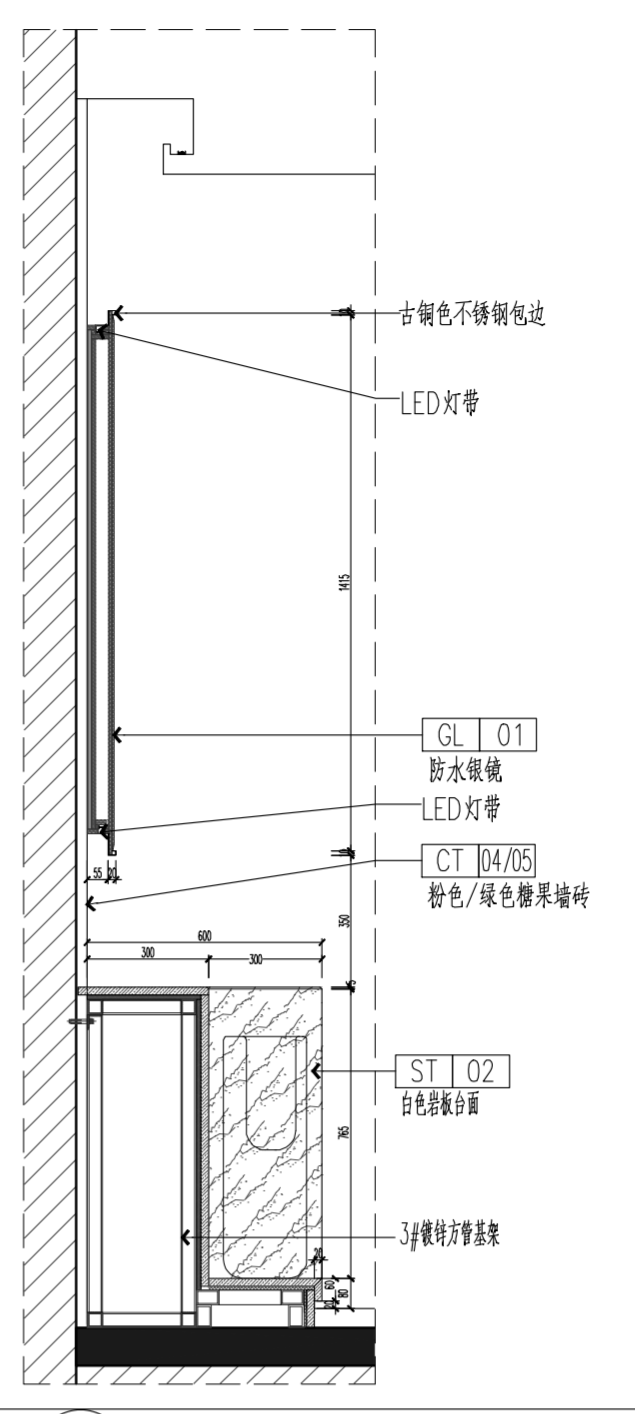


SE3 卫生间镜子剖面图 1:5

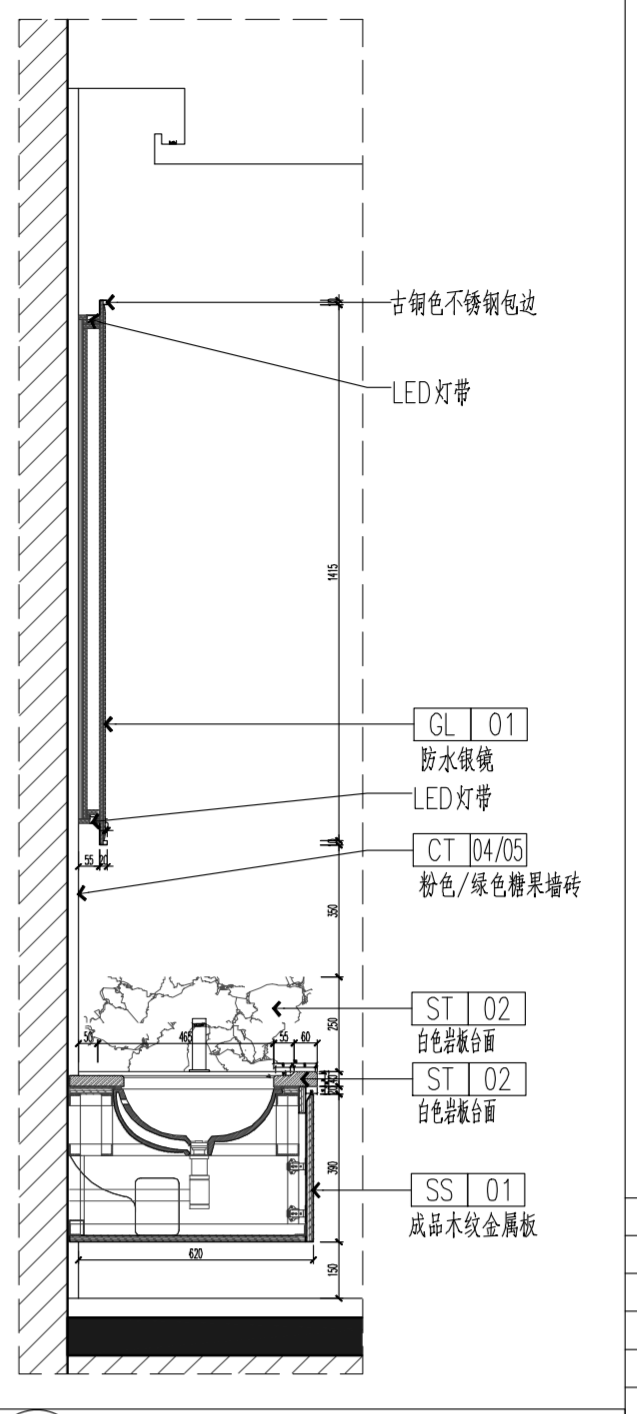

SE4 卫生间儿童台盆剖面图 1:5

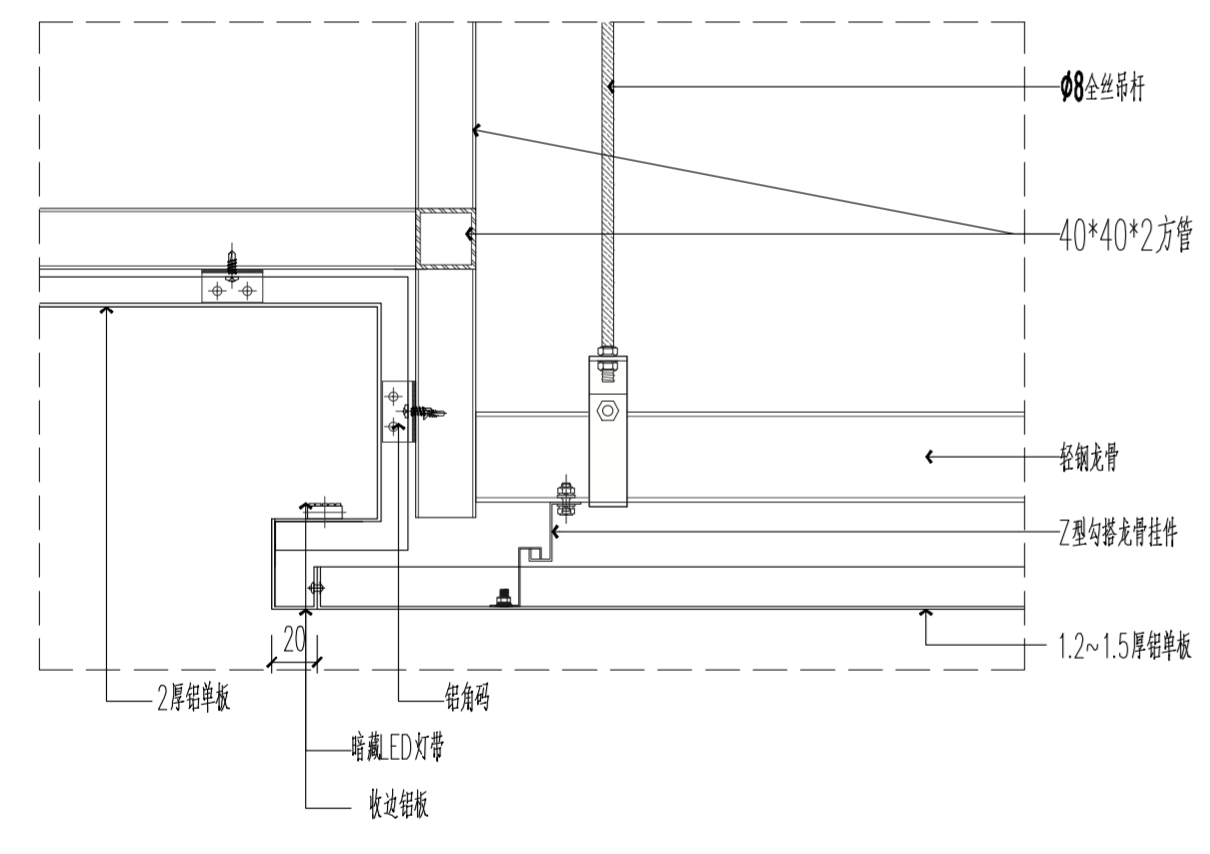

SE5 金属铝板天花节点(窗帘盒) 1:5

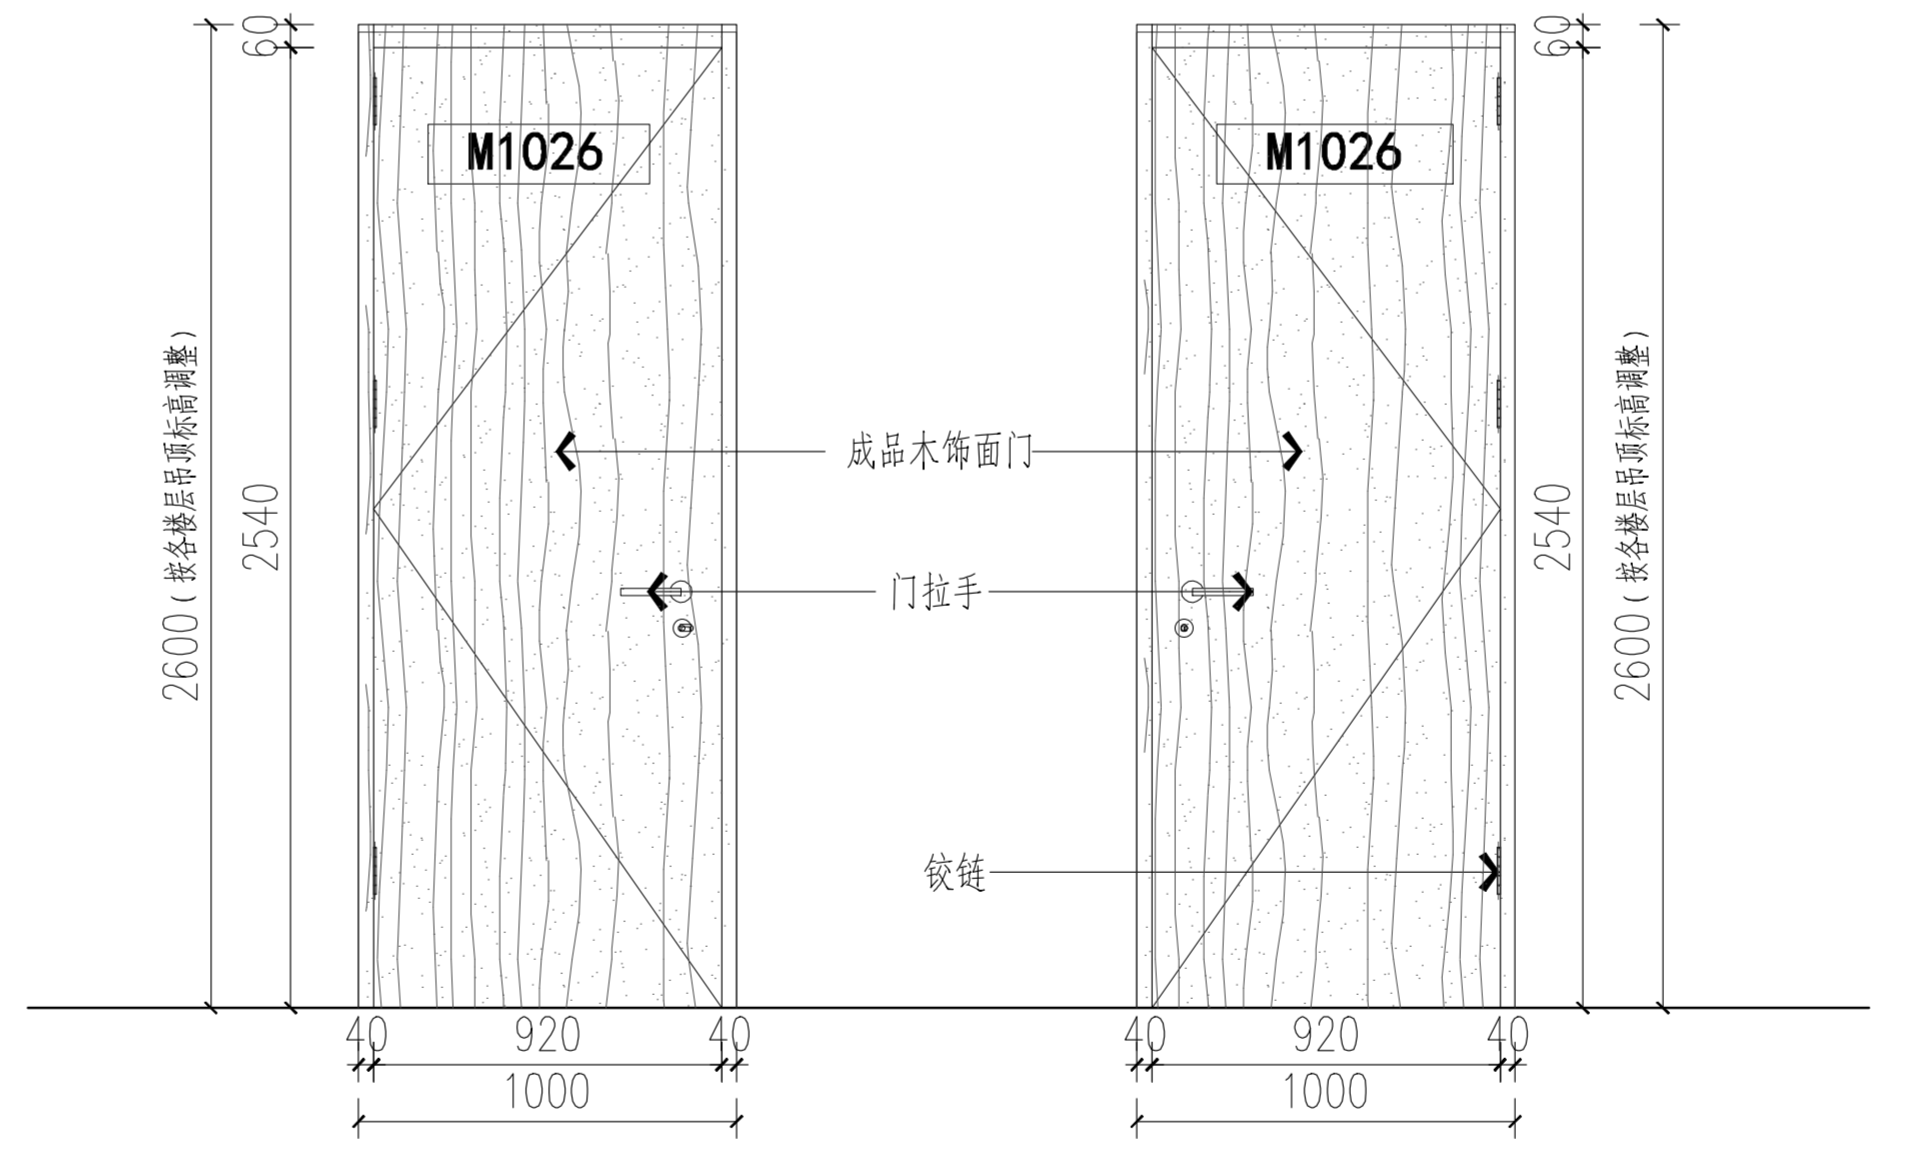

SE5 卫生间门立面图 1:5

更改版次 Rev.	更改原因 Cause	日期 Date
-----------	------------	---------

注册章(项目负责人)

注册章(专业负责人)

防火设计自审章

出图章

未加章出图章本图无效

建设单位 Client

常州市第一人民医院

项目名称 Project Title

第一人民医院1号门诊楼一楼卫生间改造项目

设计编号 Project NO.

比例 Scale

图号 Drawing NO.

日期 Date

版本号 Version NO.

总序号 Serial NO.

图纸名称 Drawing Title

节点图

批准	姓名	签名
审核	姓名	签名
审核	姓名	签名
项目负责	姓名	签名
专业负责	姓名	签名
校对	姓名	签名
设计	姓名	签名
绘图	姓名	签名
方案	姓名	签名

江苏筑森建筑设计有限公司
DESIGN OF CENTURY ARCHITECTURE CO.,LTD.

筑森设计 甲级设计证书号 甲级A232019393