


专业	给排水
专业	暖通
姓名	
日期	
专业	暖通
专业	电气
专业	弱电
姓名	
日期	
专业	给排水
专业	暖通
专业	电气
专业	弱电

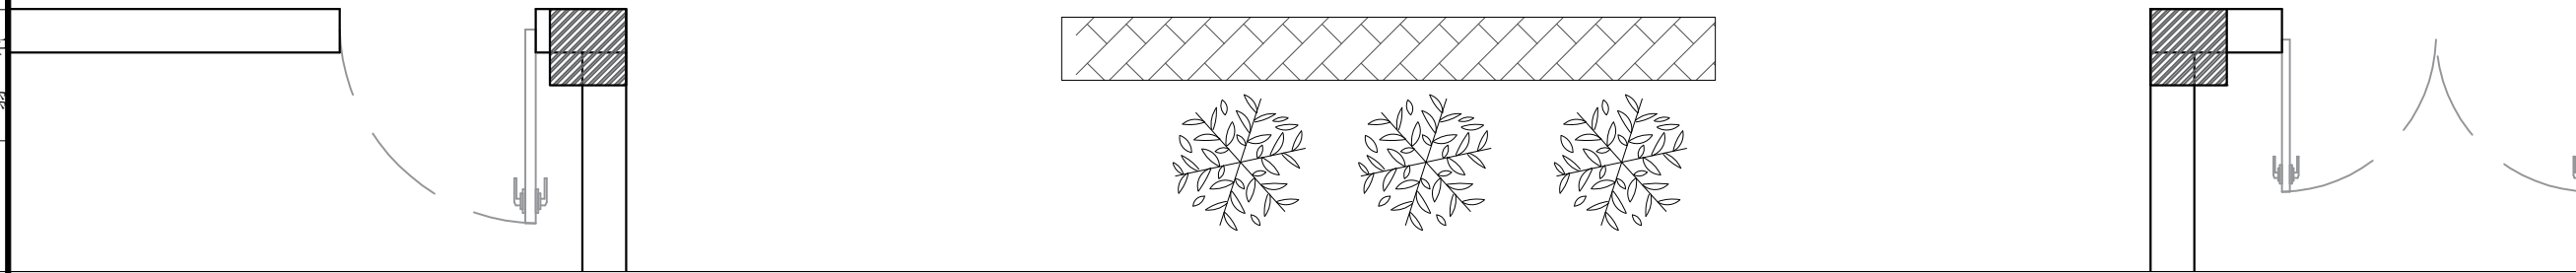

**龙海设计**  
 龙海建设集团有限公司  
 LONGHAI CONSTRUCTION GROUP CO., LTD



合作单位

出图专用章

注册执业章


建设单位

项目名称 天目湖交警中队一层

图纸名称 南大厅立面图A

此图纸必须经审查机构  
 审查合格盖章后方可施工

审定	梅凯译	
项目负责	石建乐	
审核	石建乐	
专业负责	石建乐	
校对	虞自强	
设计	陈建锋	
专业		阶段
比例	1:16	图号 LM.01
日期	2024-10	设计号

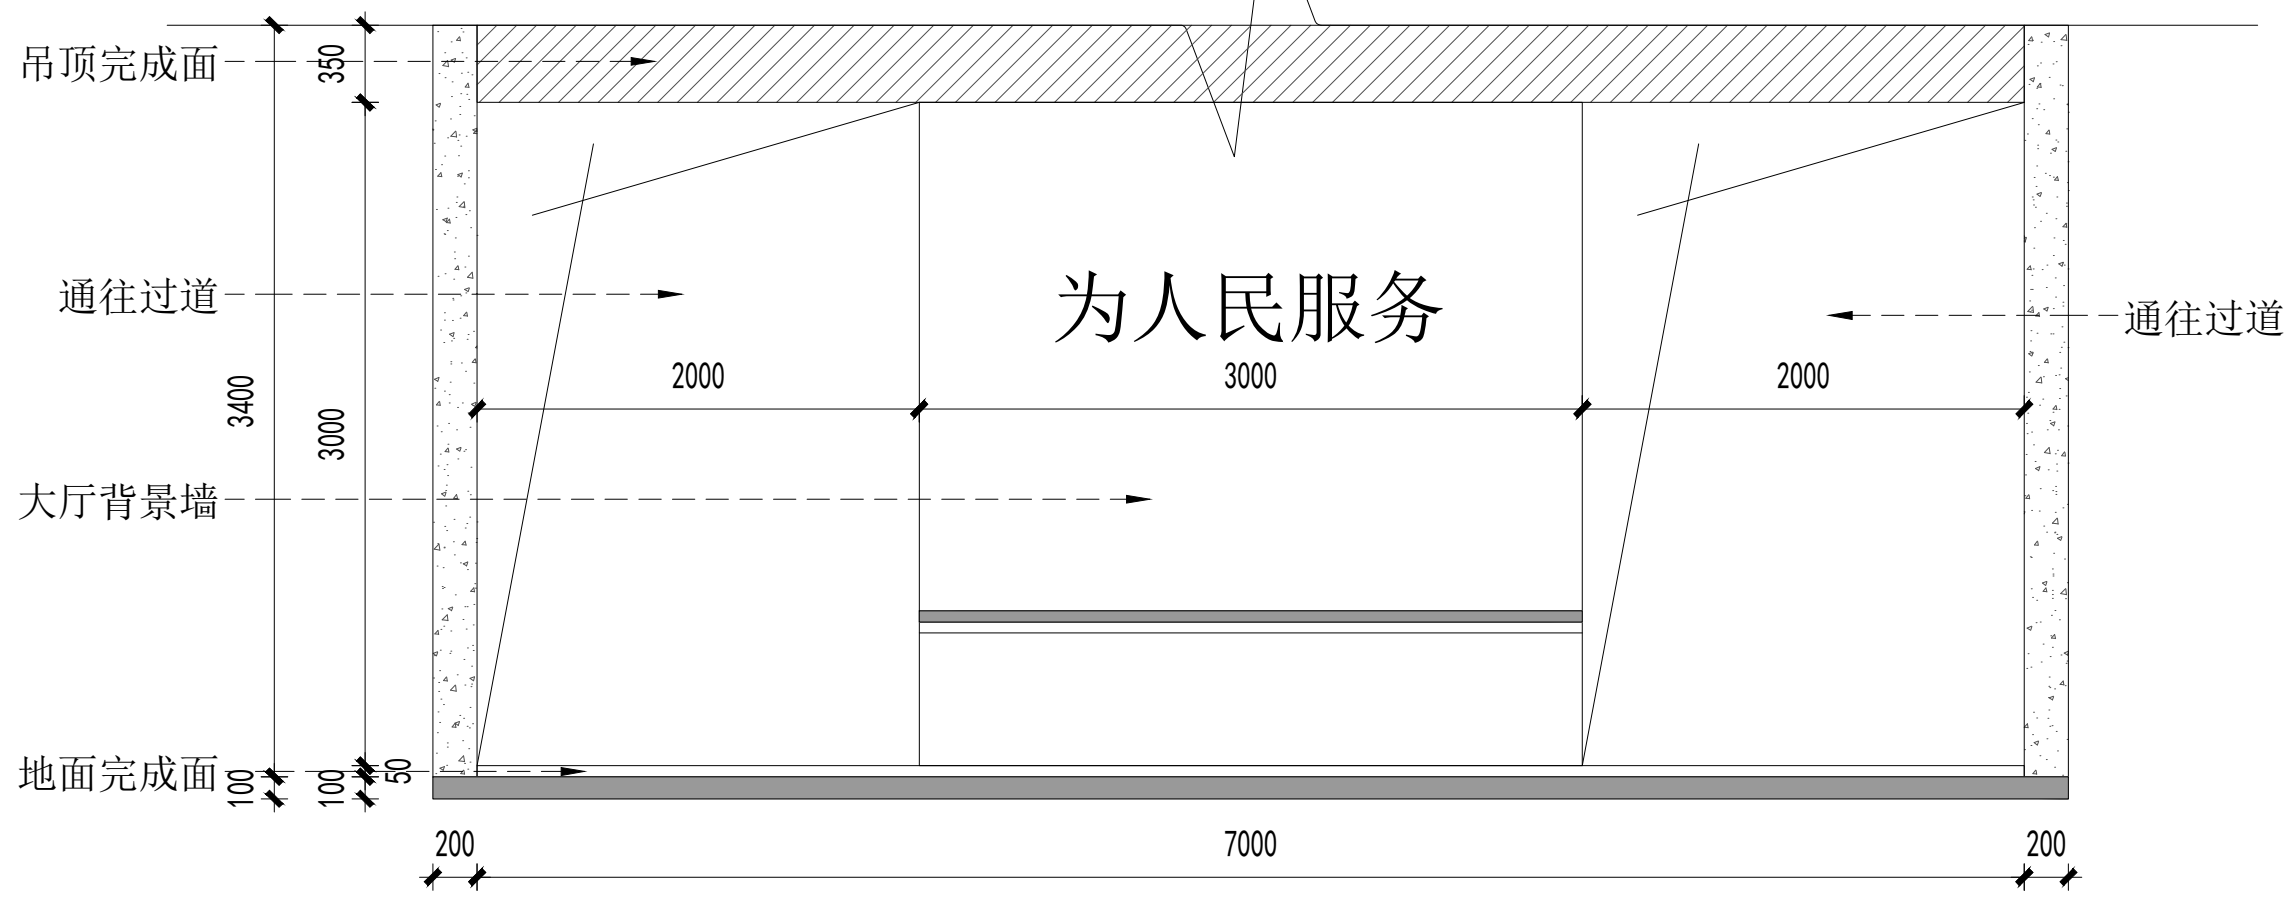

龙海设计

龙海建设集团有限公司

LONGHAI CONSTRUCTION GROUP CO., LTD

合作单位

出图专用章

注册执业章



建设单位

项目名称 天目湖交警中队一层

图纸名称 南大厅立面图B


此图纸必须经审查机构  
审查合格盖章后方可施工

审定	梅凯译	梅凯译
项目负责	石建乐	石建乐
审核	石建乐	石建乐
专业负责	石建乐	石建乐
校对	虞自强	虞自强
设计	陈建锋	陈建锋
专业		阶段
比例	1:16	图号 LM.01
日期	2024-10	设计号

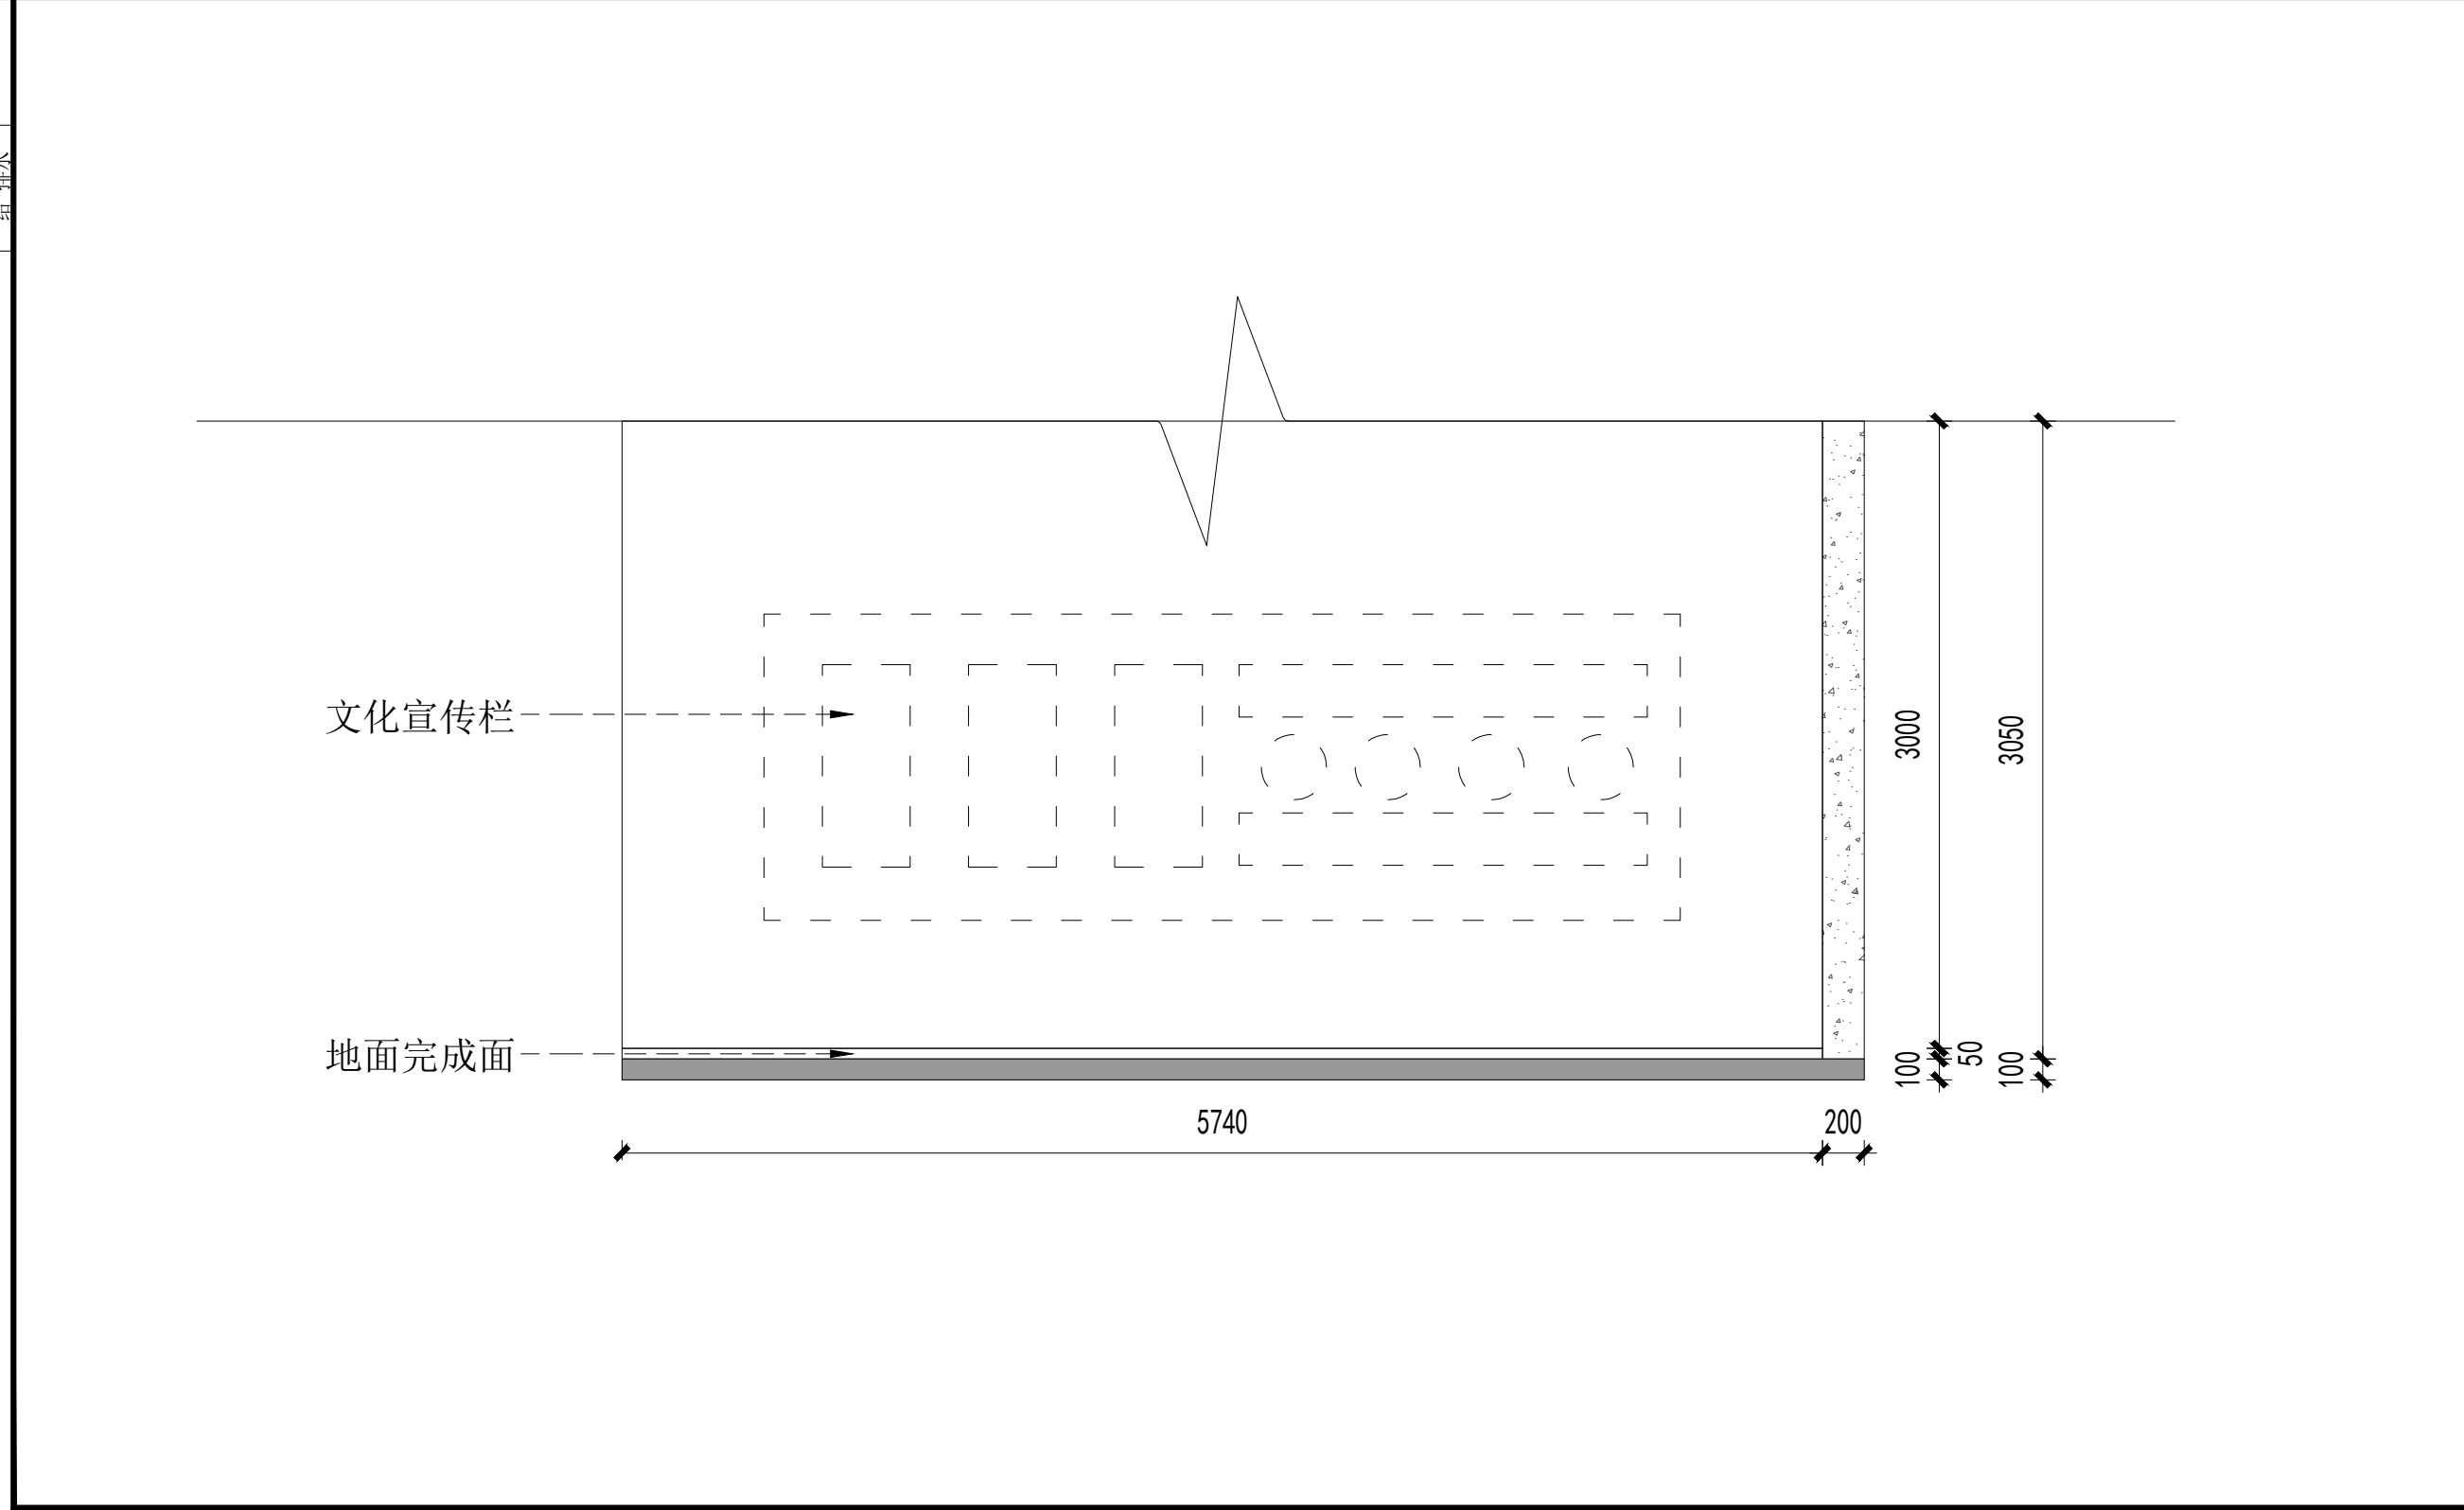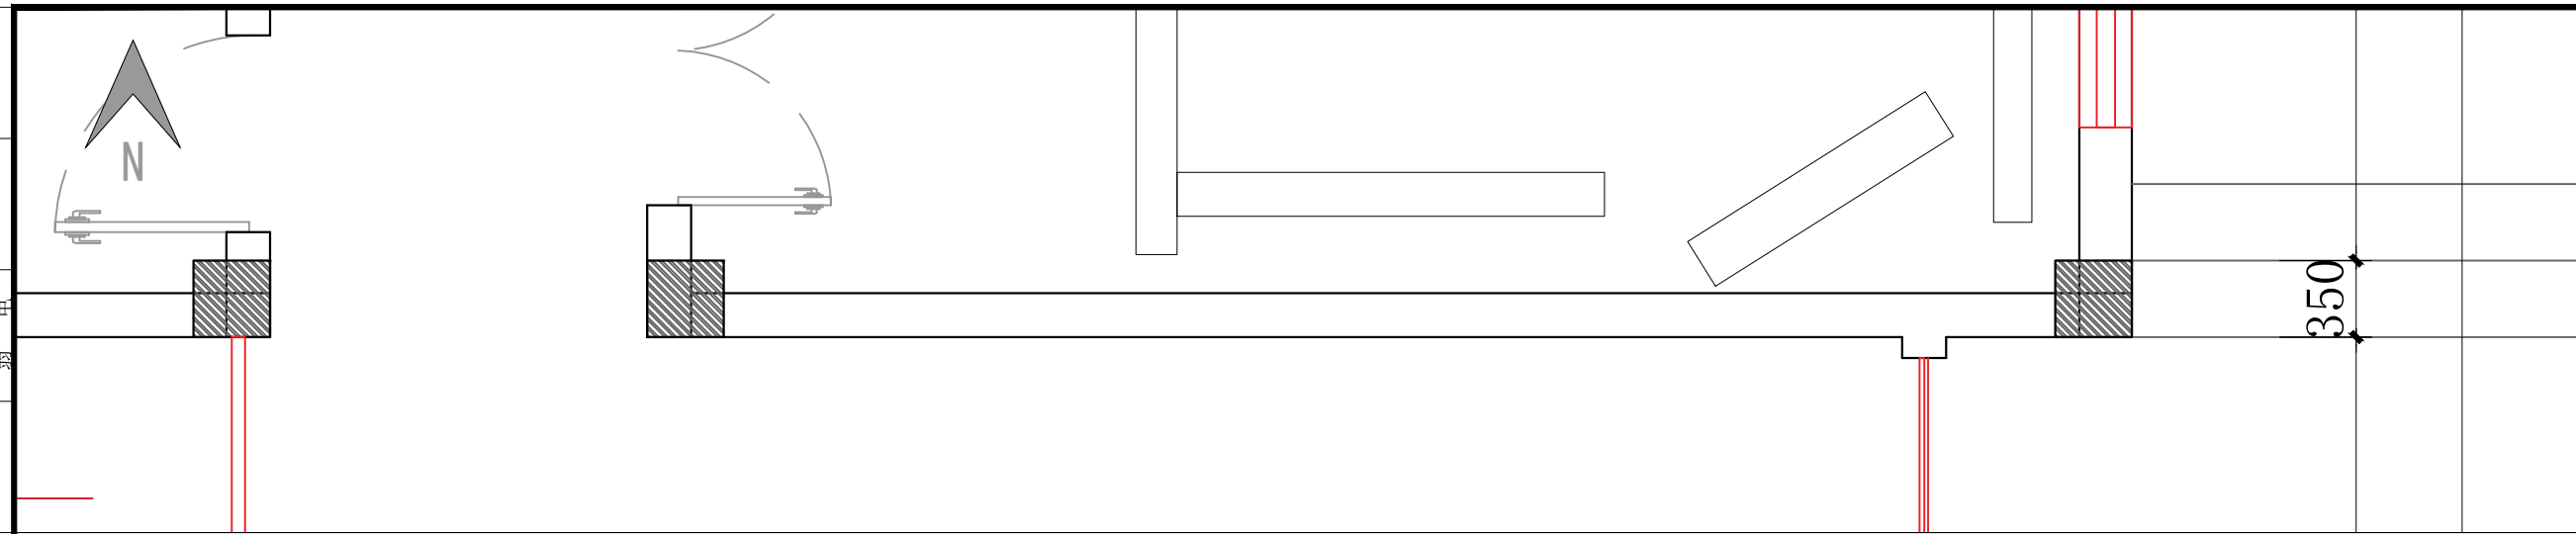

专业	姓名	日期
建筑		
结构		
给排水		
暖通		
电气		
弱电		

专业	姓名	日期
建筑		
结构		
给排水		
暖通		
电气		
弱电		

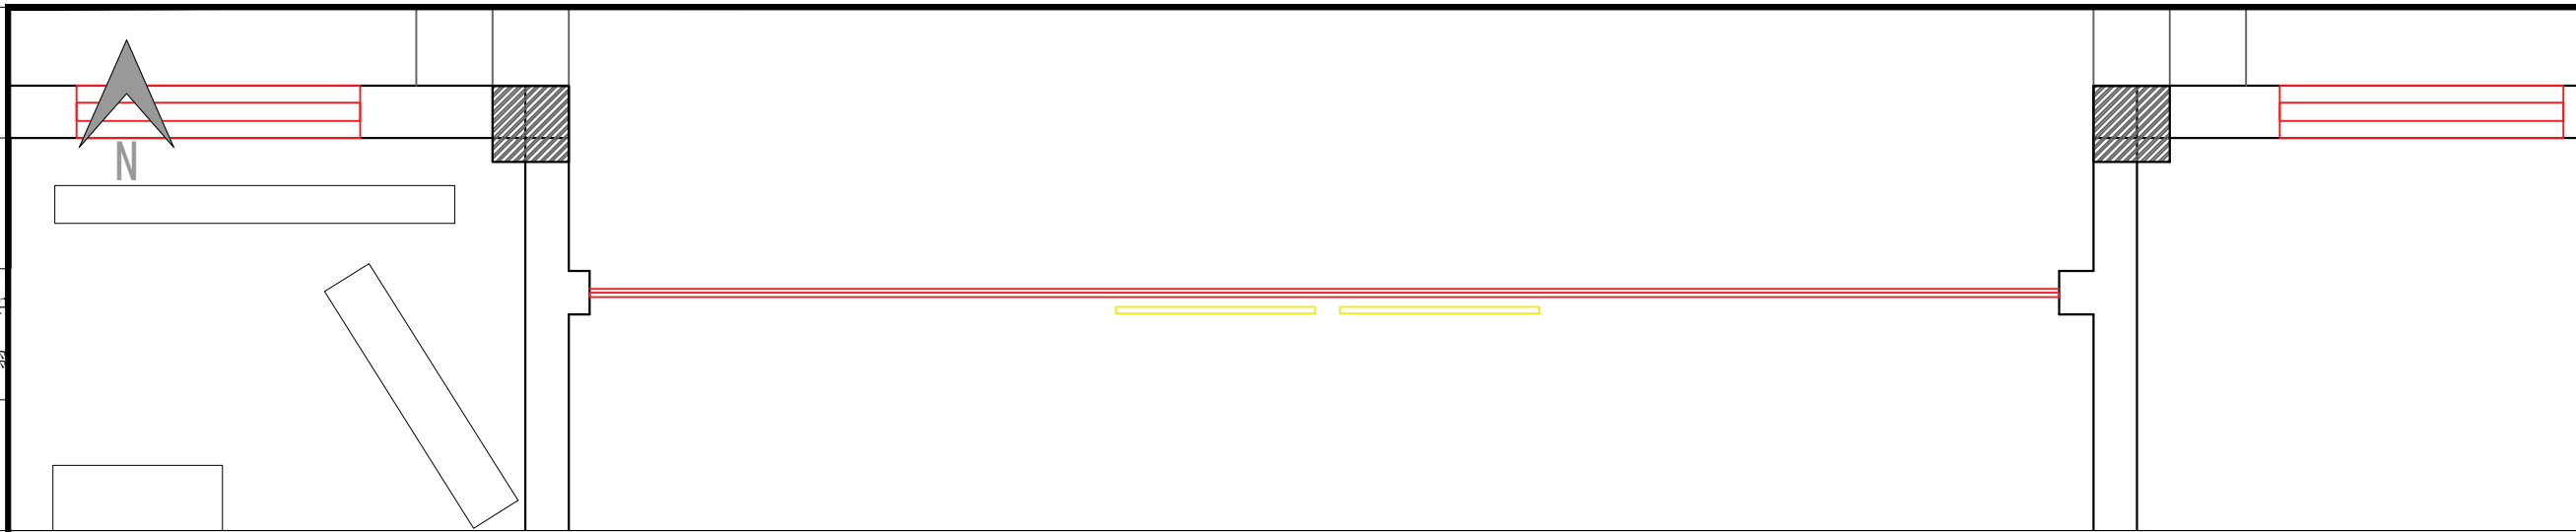

**龙海设计**  
 龙海建设集团有限公司  
 LONGHAI CONSTRUCTION GROUP CO., LTD

合作单位

出图专用章

注册执业章


建设单位

项目名称 天目湖交警中队一层

图纸名称 南大厅立面图C

此图纸必须经审查机构  
 审查合格盖章后方可施工

审定	梅凯译	梅凯译
项目负责	石建乐	石建乐
审核	石建乐	石建乐
专业负责	石建乐	石建乐
校对	虞自强	虞自强
设计	陈建锋	陈建锋
专业		阶段
比例	1:16	图号 LM.01
日期	2024-10	设计号

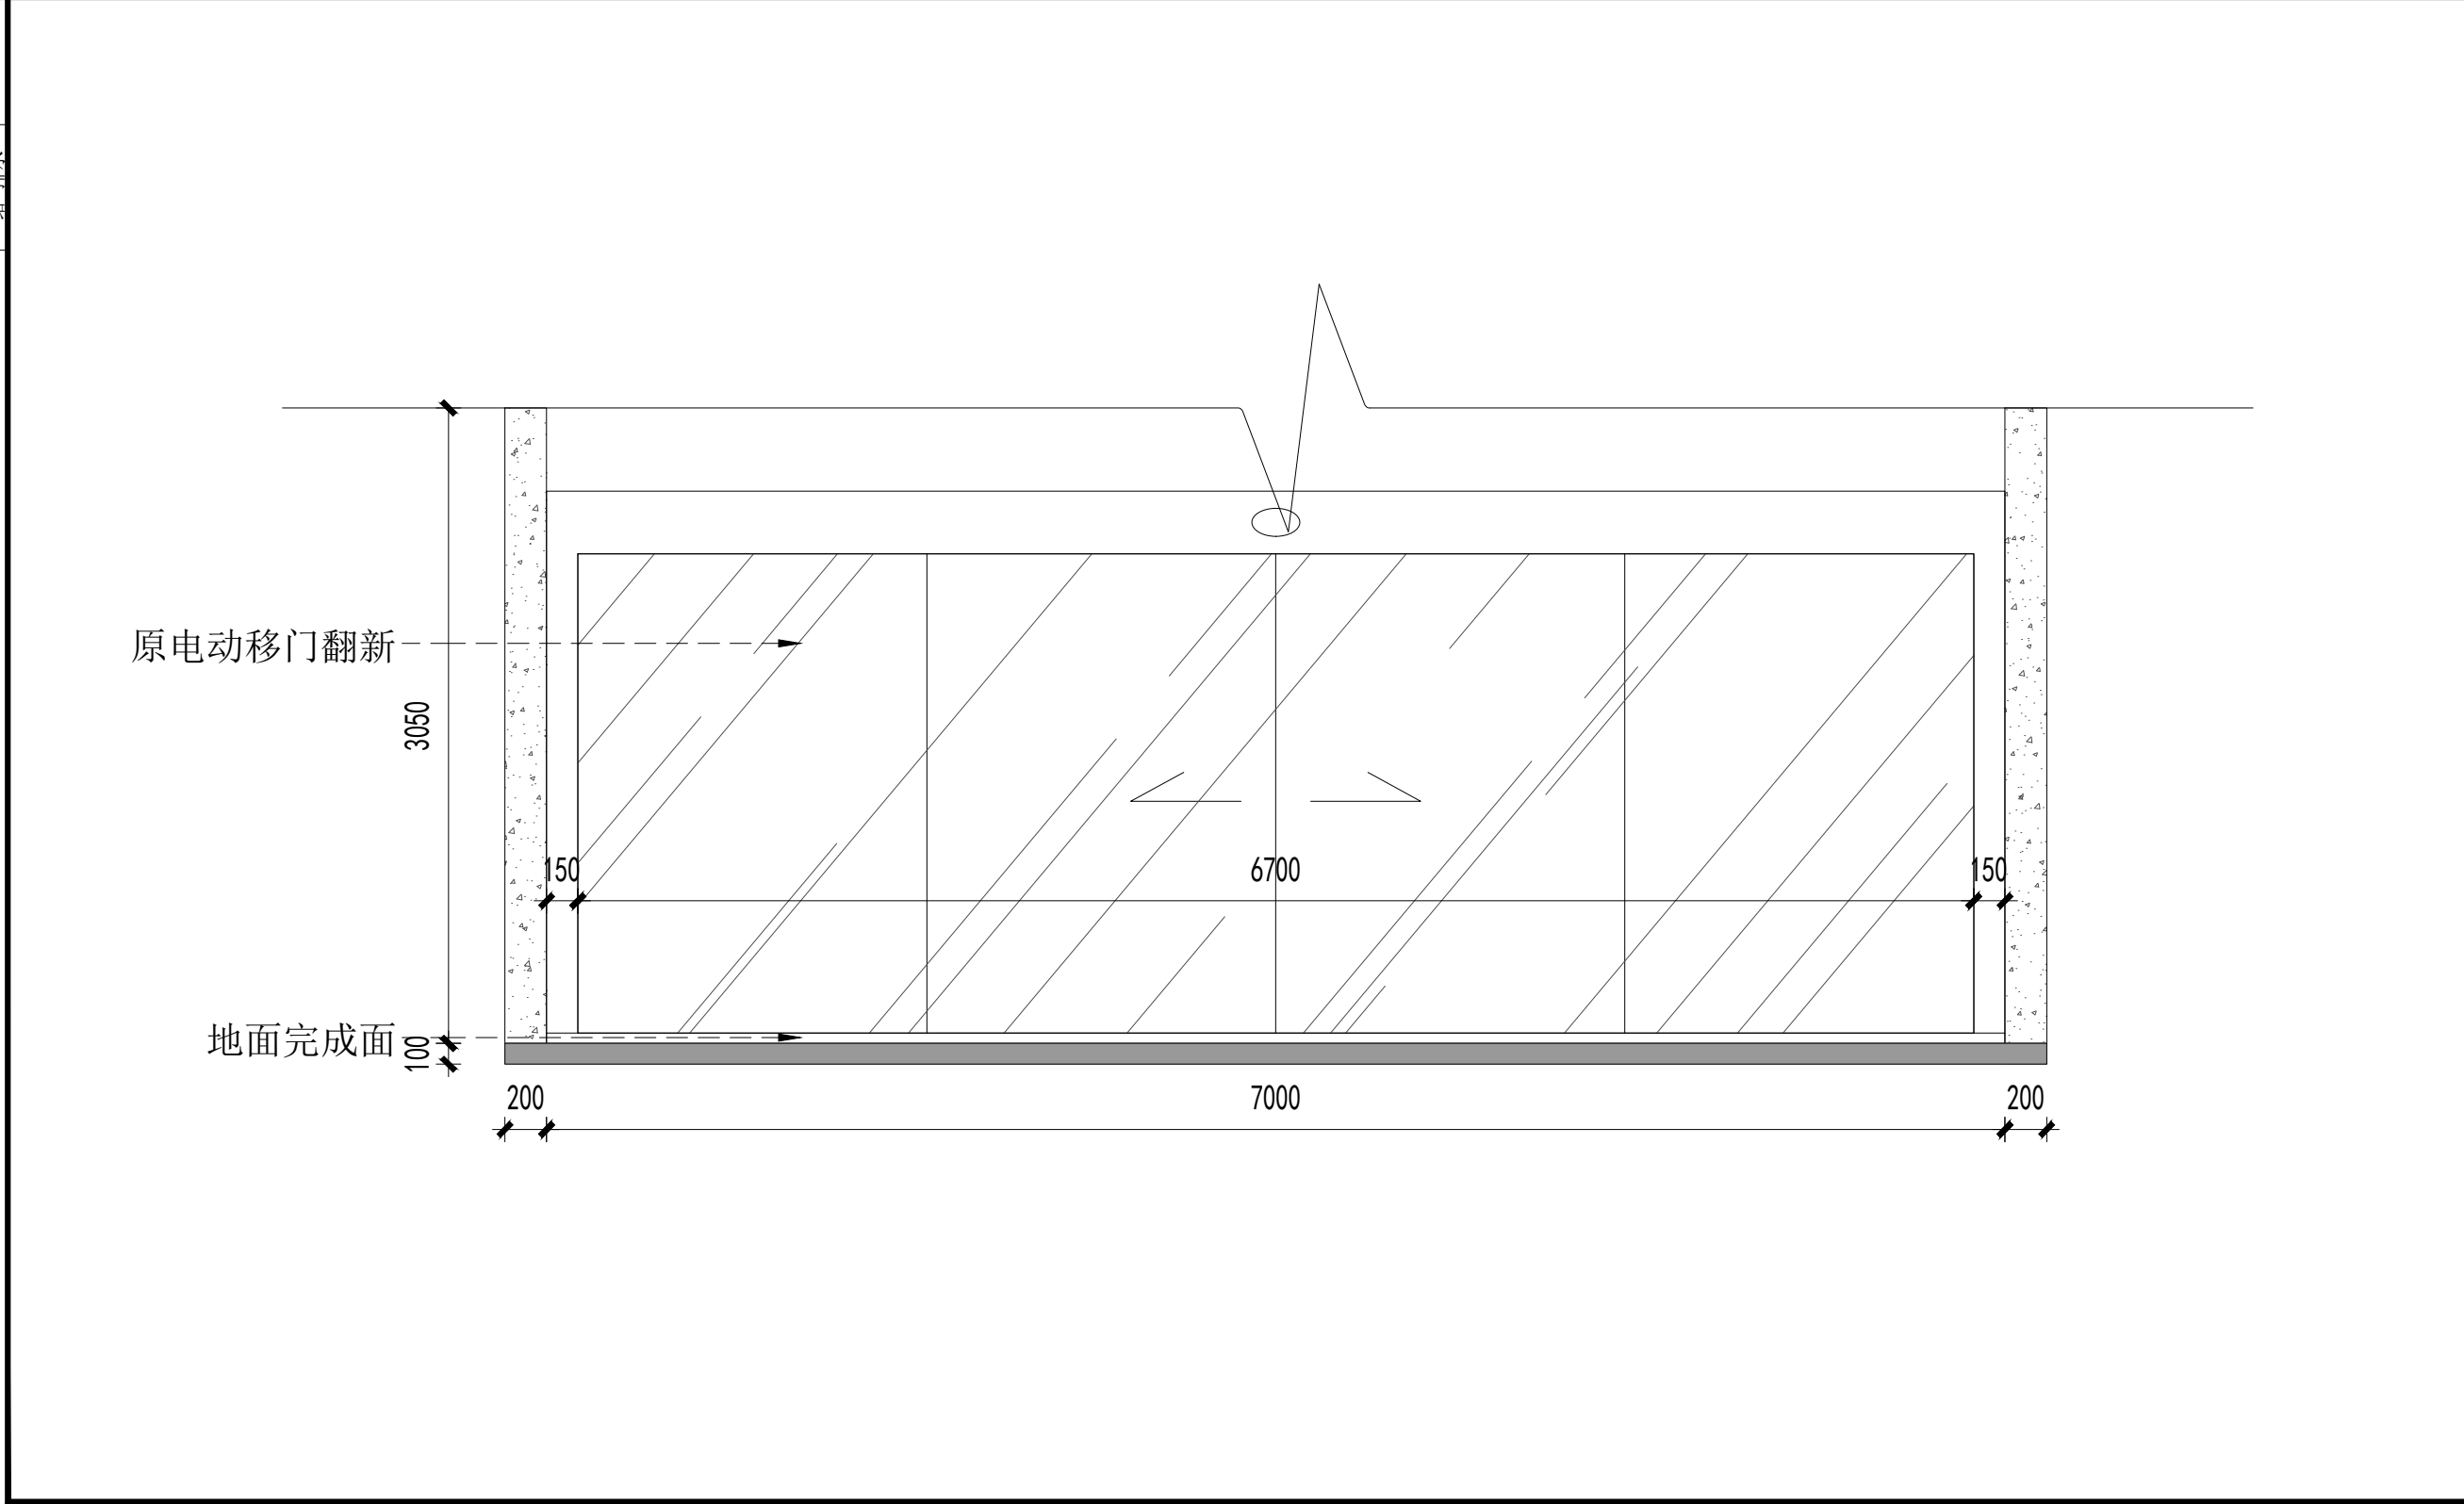

合作单位

出图专用章

注册执业章



建设单位

项目名称 天目湖交警中队一层

图纸名称 南大厅立面图D

此图纸必须经审查机构  
审查合格盖章后方可施工

审定	梅凯译	
项目负责	石建乐	
审核	石建乐	
专业负责	石建乐	
校对	虞自强	
设计	陈建锋	
专业		阶段
比例	1:16	图号 LM.01
日期	2024-10	设计号

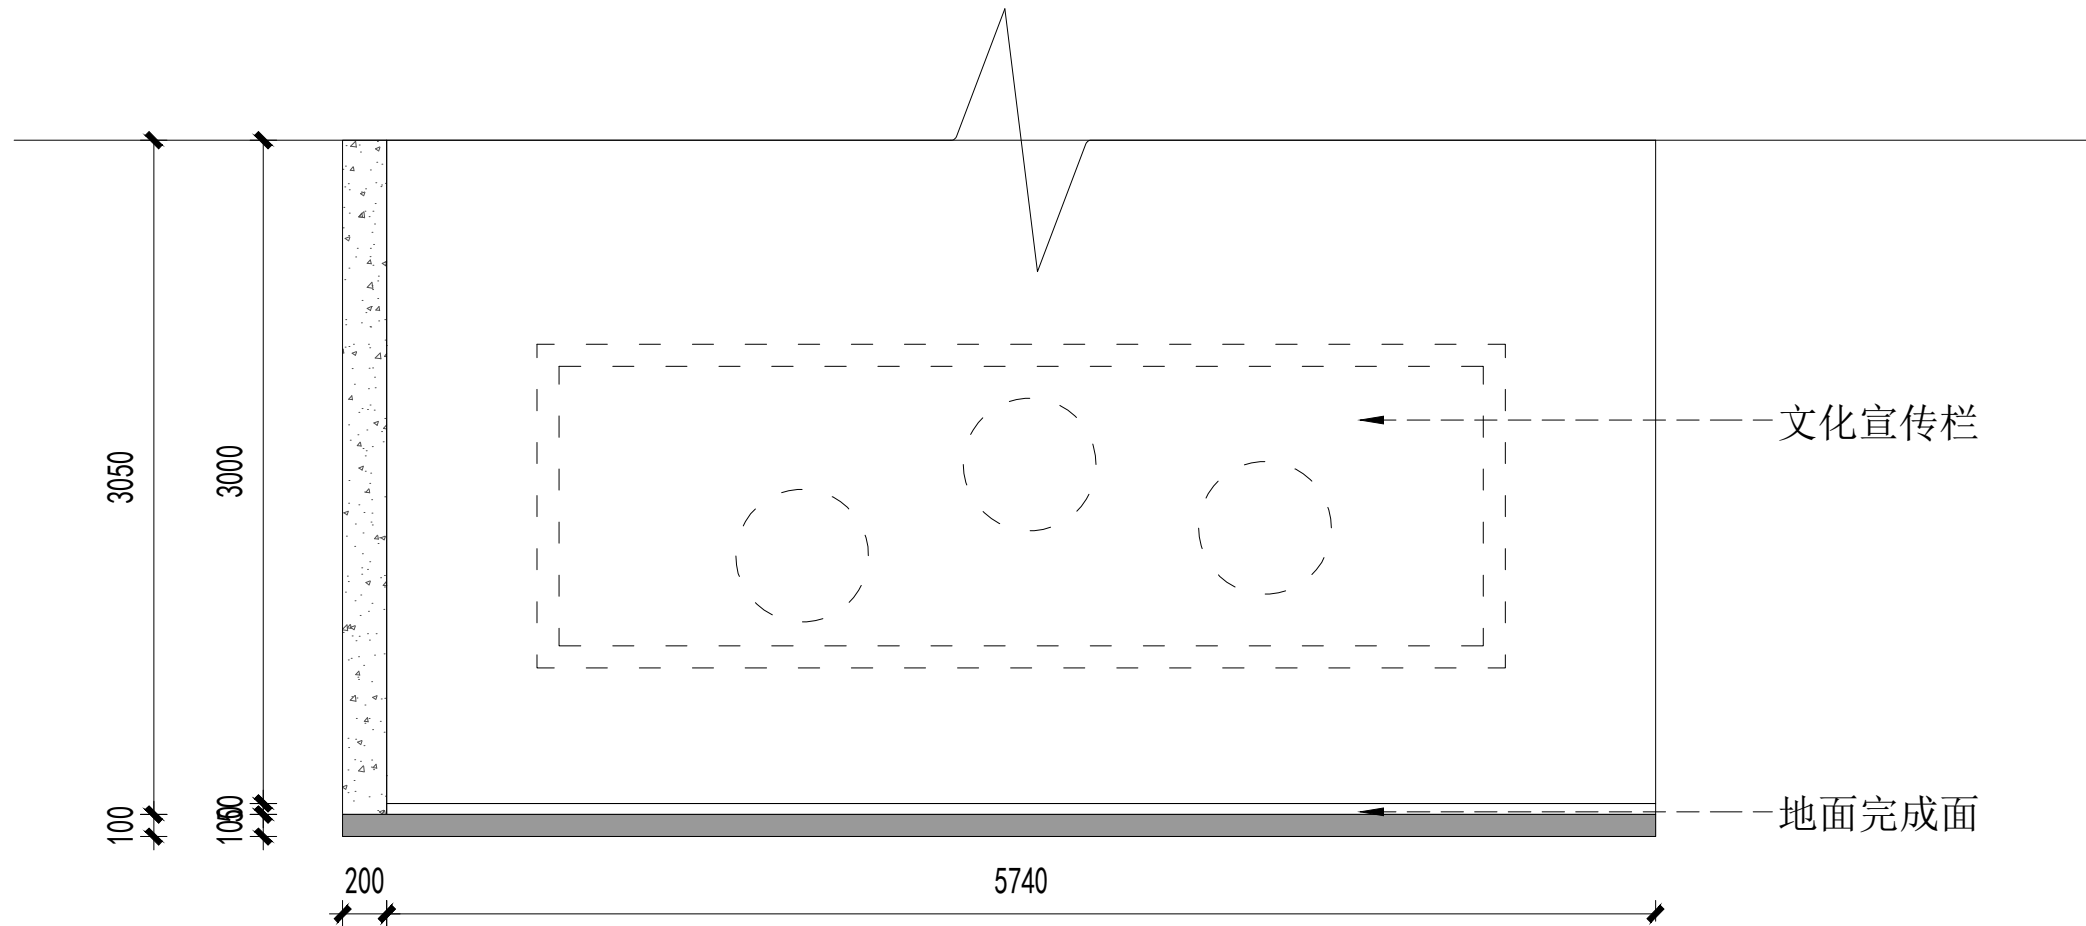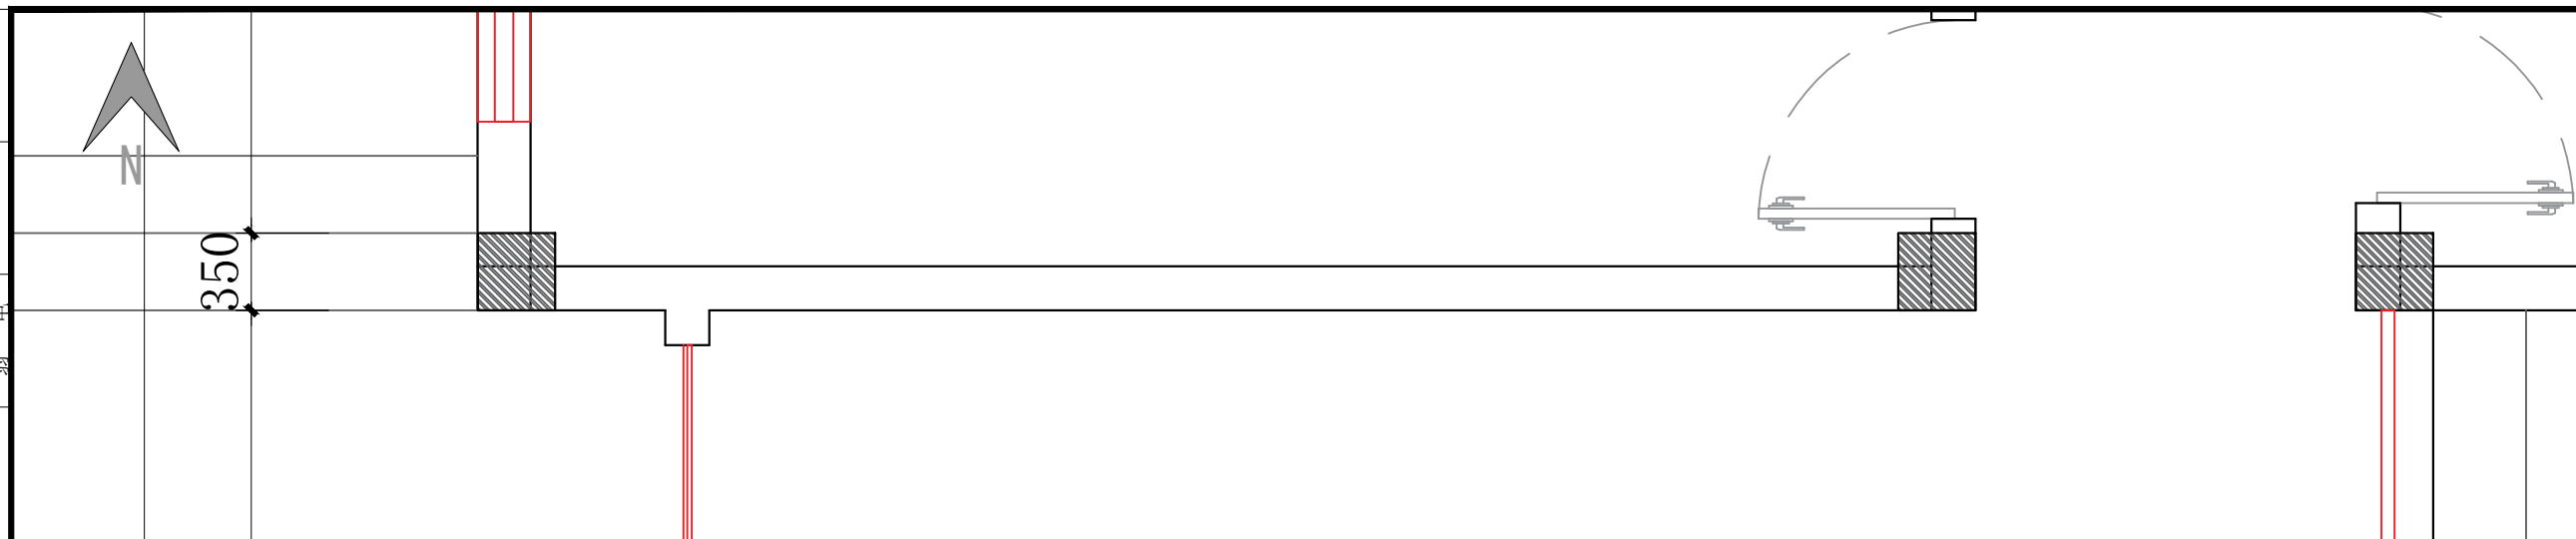


专业	姓名	日期
建筑		
结构		
给排水		
暖通		
电气		
弱电		

专业	姓名	日期
建筑		
结构		
给排水		
暖通		
电气		
弱电		



6850

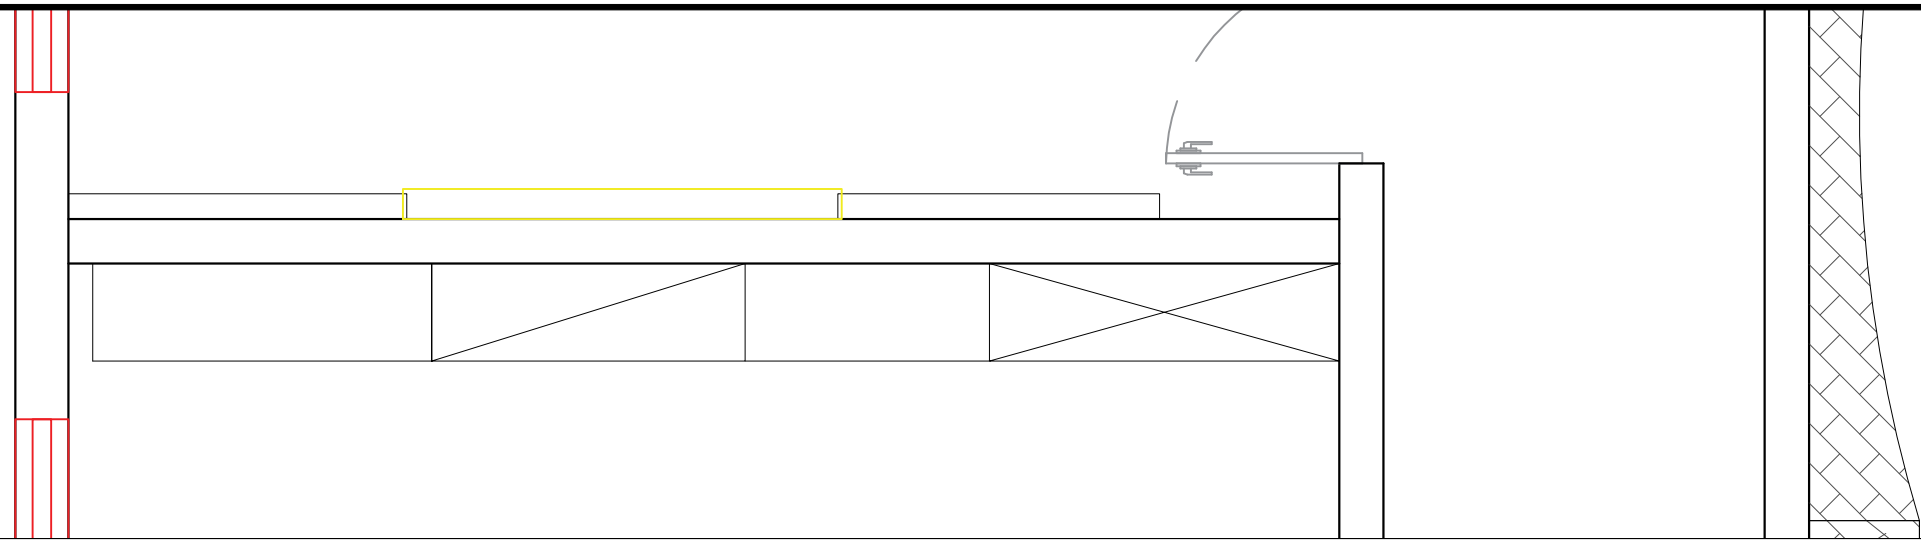

**龙海设计**  
龙海建设集团有限公司  
LONGHAI CONSTRUCTION GROUP CO., LTD

合作单位

出图专用章

注册执业章


建设单位

项目名称 天目湖交警中队一层



图纸名称 荣誉室立面图B

此图纸必须经审查机构  
审查合格盖章后方可施工

审定	梅凯译	梅凯译
项目负责	石建乐	石建乐
审核	石建乐	石建乐
专业负责	石建乐	石建乐
校对	虞自强	虞自强
设计	陈建锋	陈建锋
专业		阶段
比例	1:16	图号 LM.02
日期	2024-10	设计号

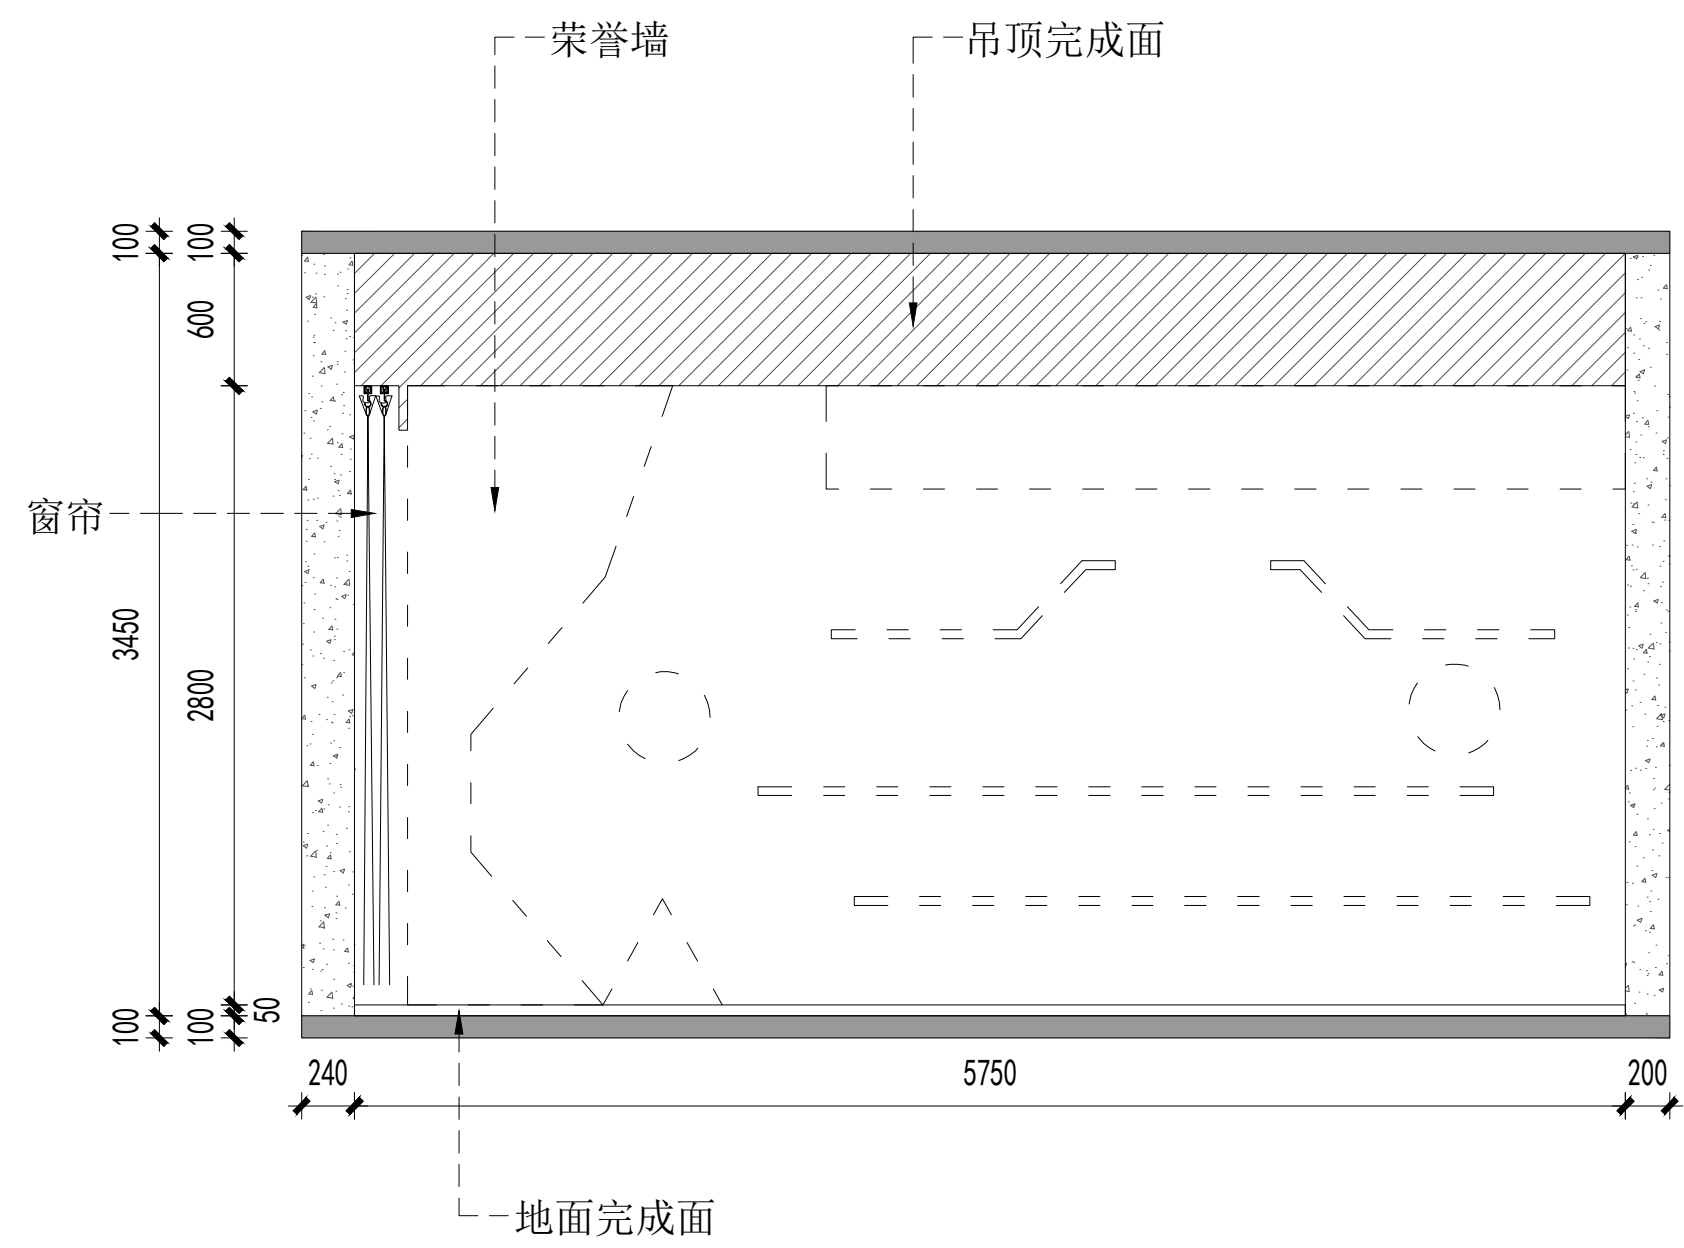

专业	姓名	日期
建筑		
结构		
给排水		
暖通		
电气		
弱电		

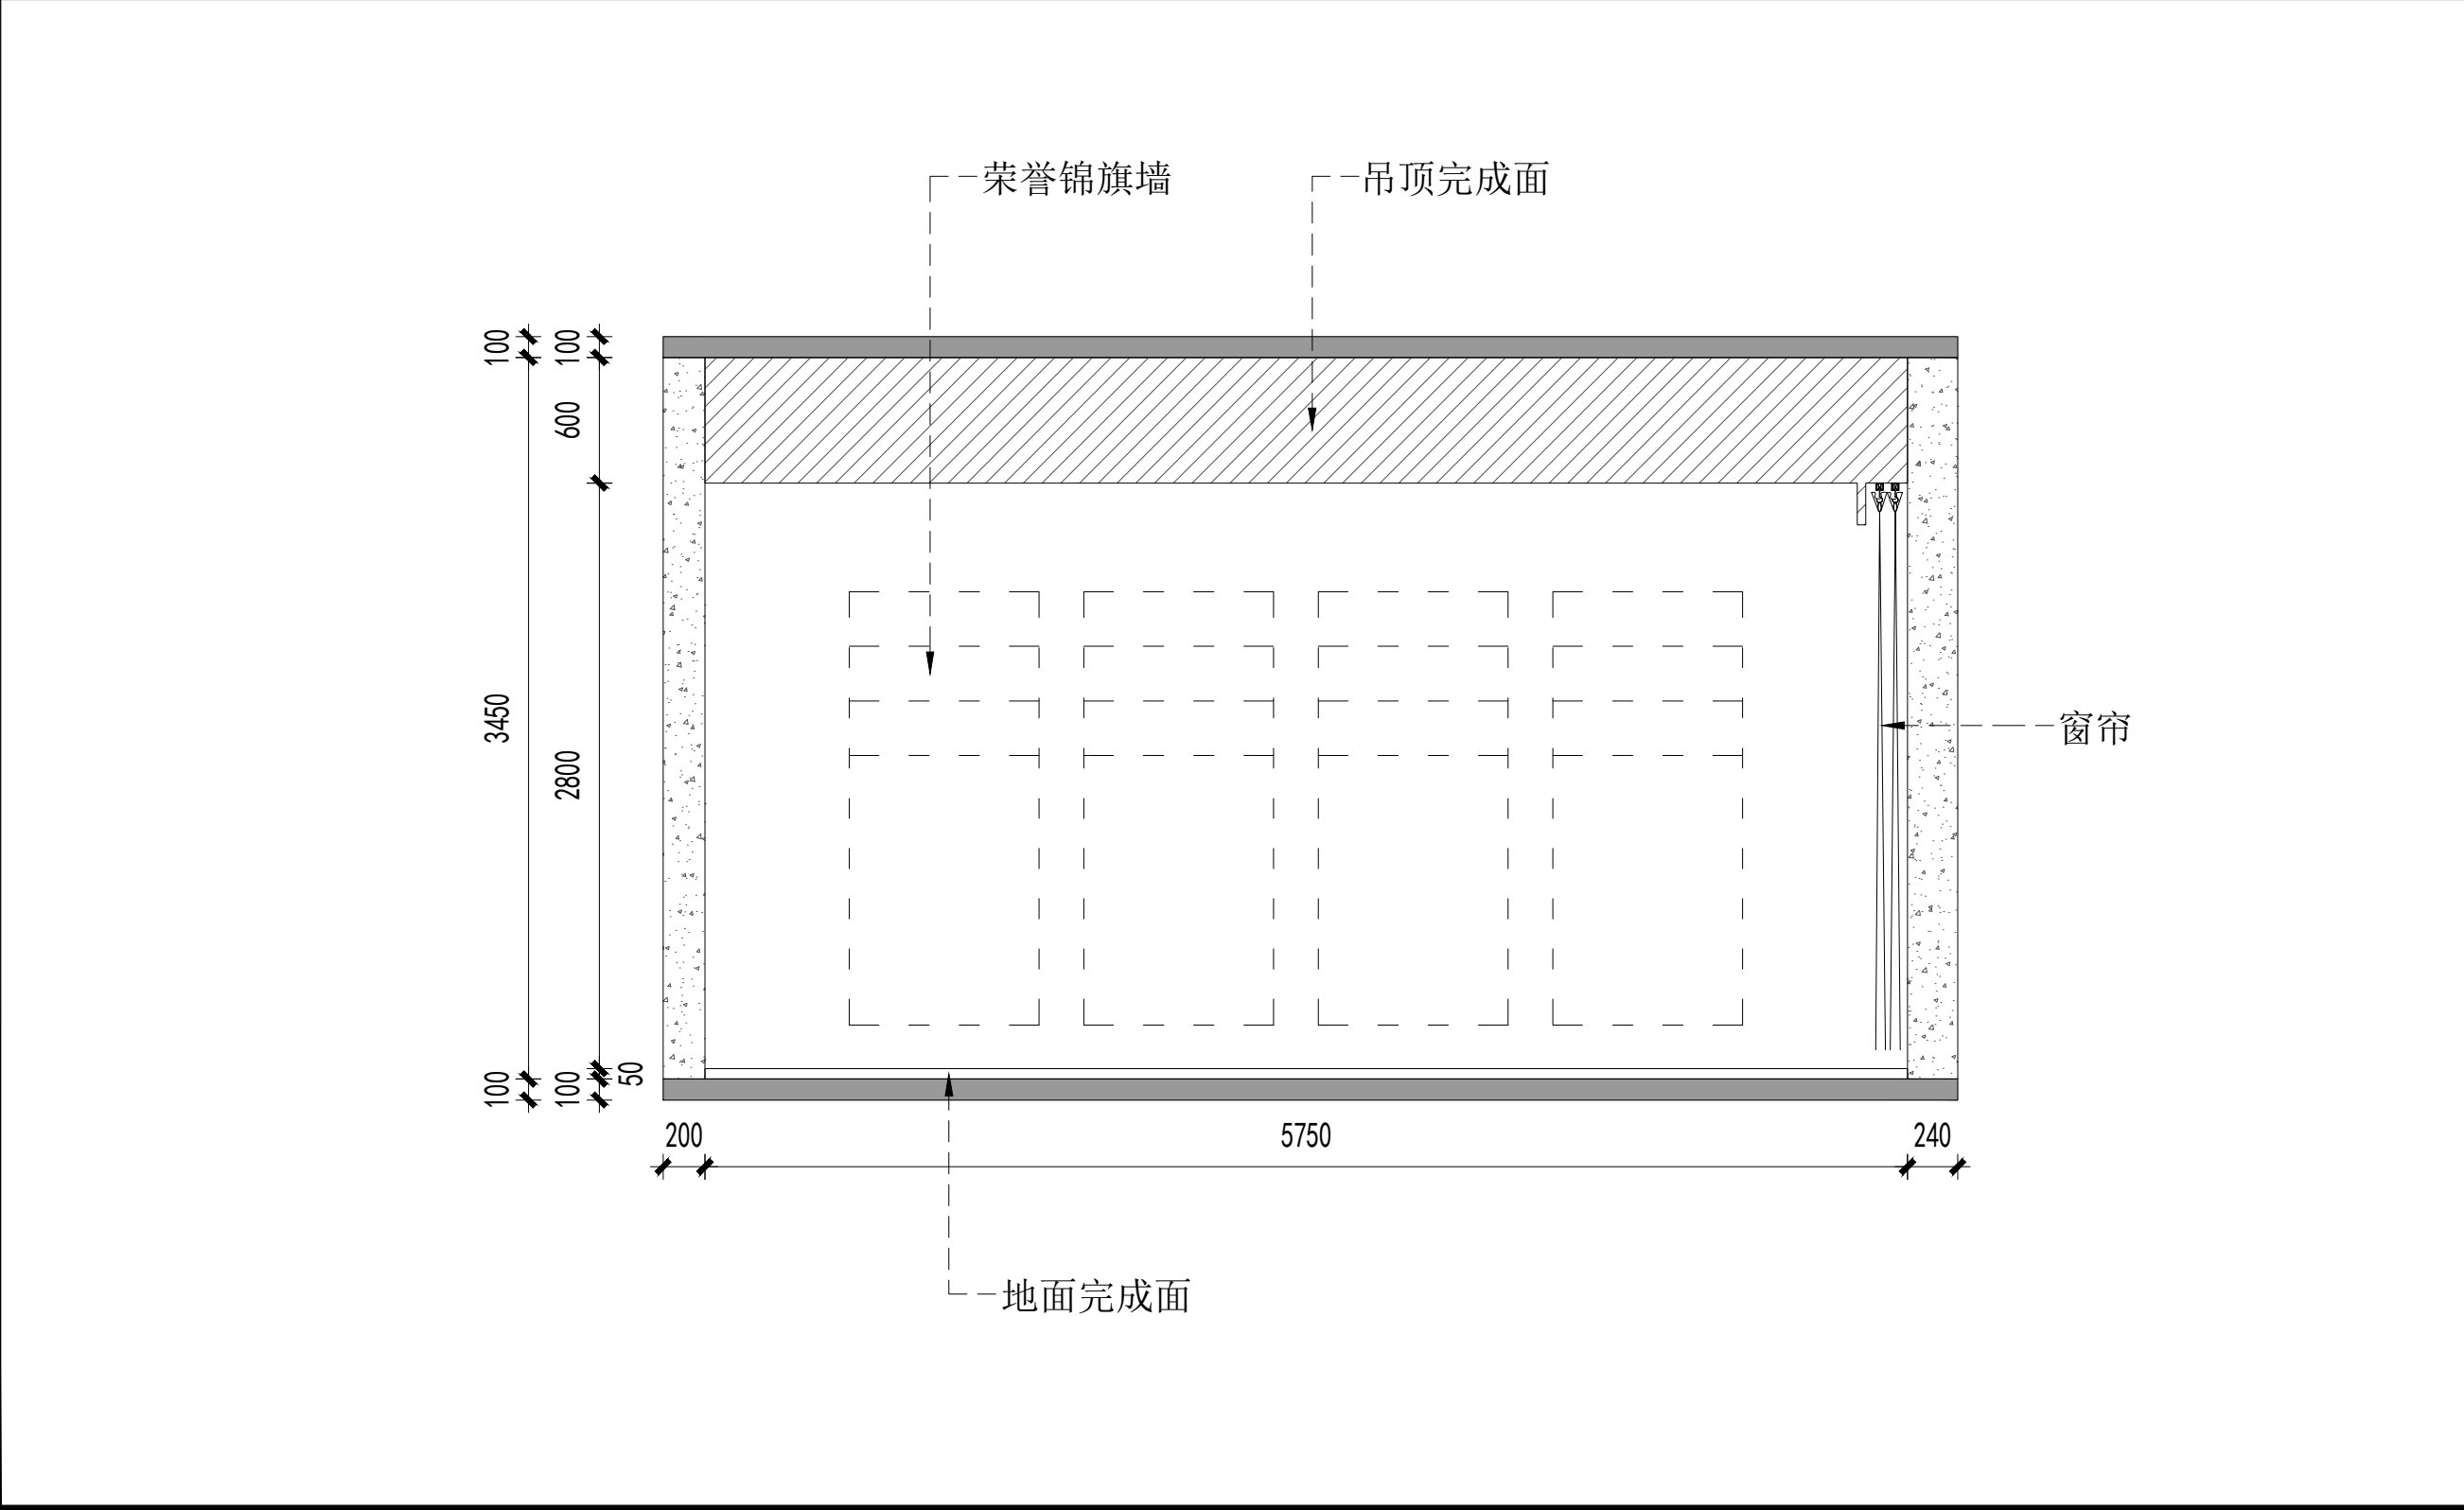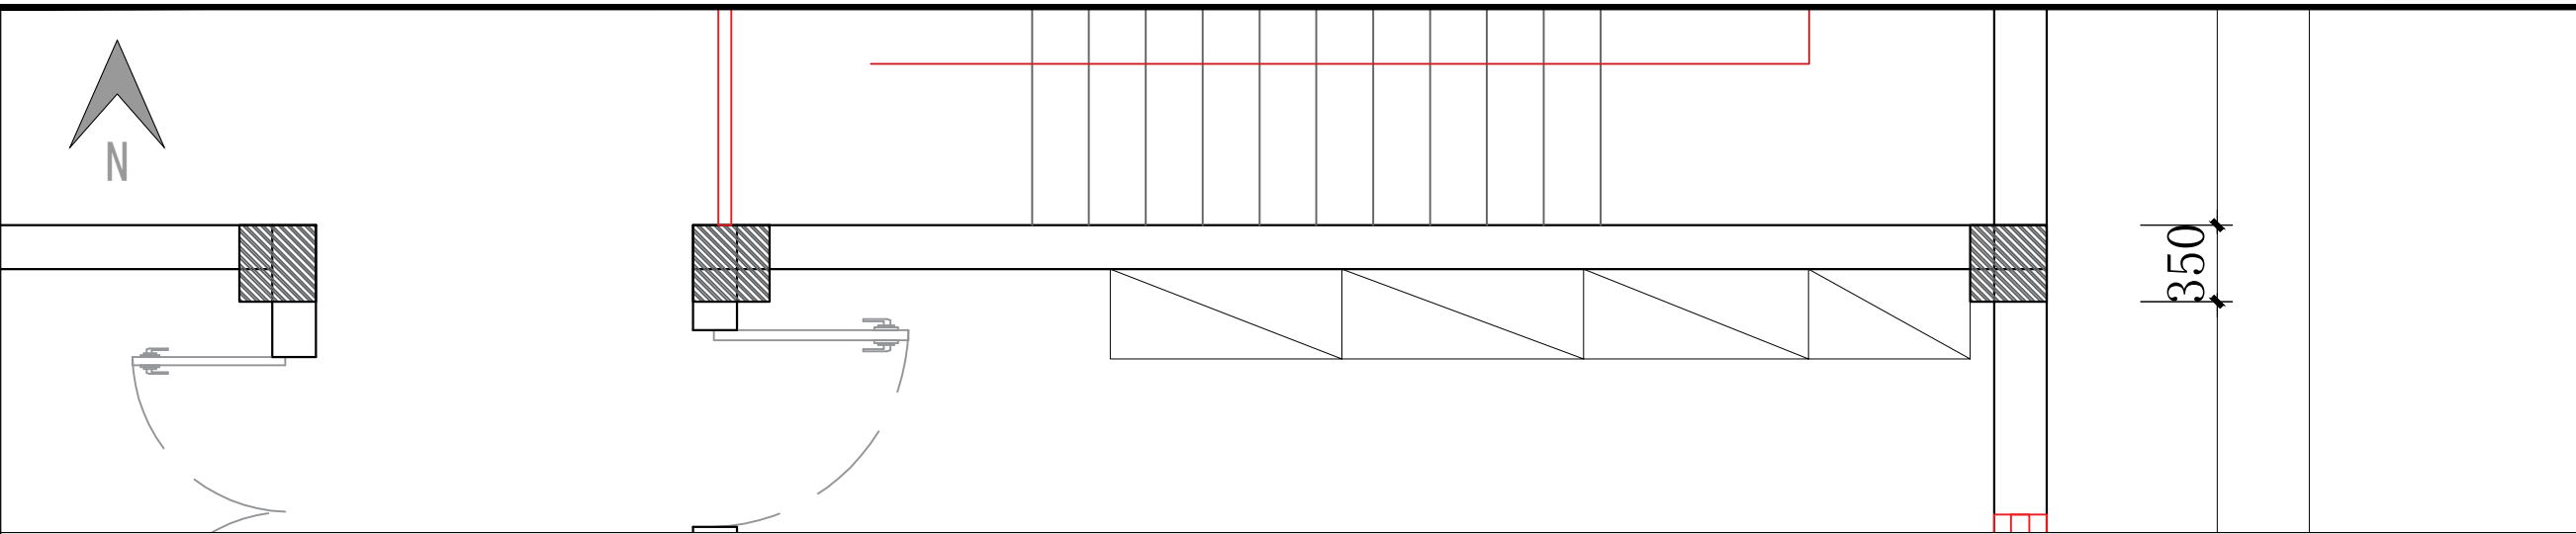

**龙海设计**  
 龙海建设集团有限公司  
 LONGHAI CONSTRUCTION GROUP CO., LTD

合作单位

出图专用章

注册执业章

建设单位


项目名称 天目湖交警中队一层

图纸名称 荣誉室立面图D

此图纸必须经审查机构  
 审查合格盖章后方可施工

审定	梅凯译	梅凯译
项目负责	石建乐	石建乐
审核	石建乐	石建乐
专业负责	石建乐	石建乐
校对	虞自强	虞自强
设计	陈建锋	陈建锋
专业		阶段
比例	1:16	图号 LM.02
日期	2024-10	设计号

日期	
姓名	
姓名	
专业	暖通电气
专业	给排水
日期	
姓名	
姓名	
专业	暖通电气
专业	给排水

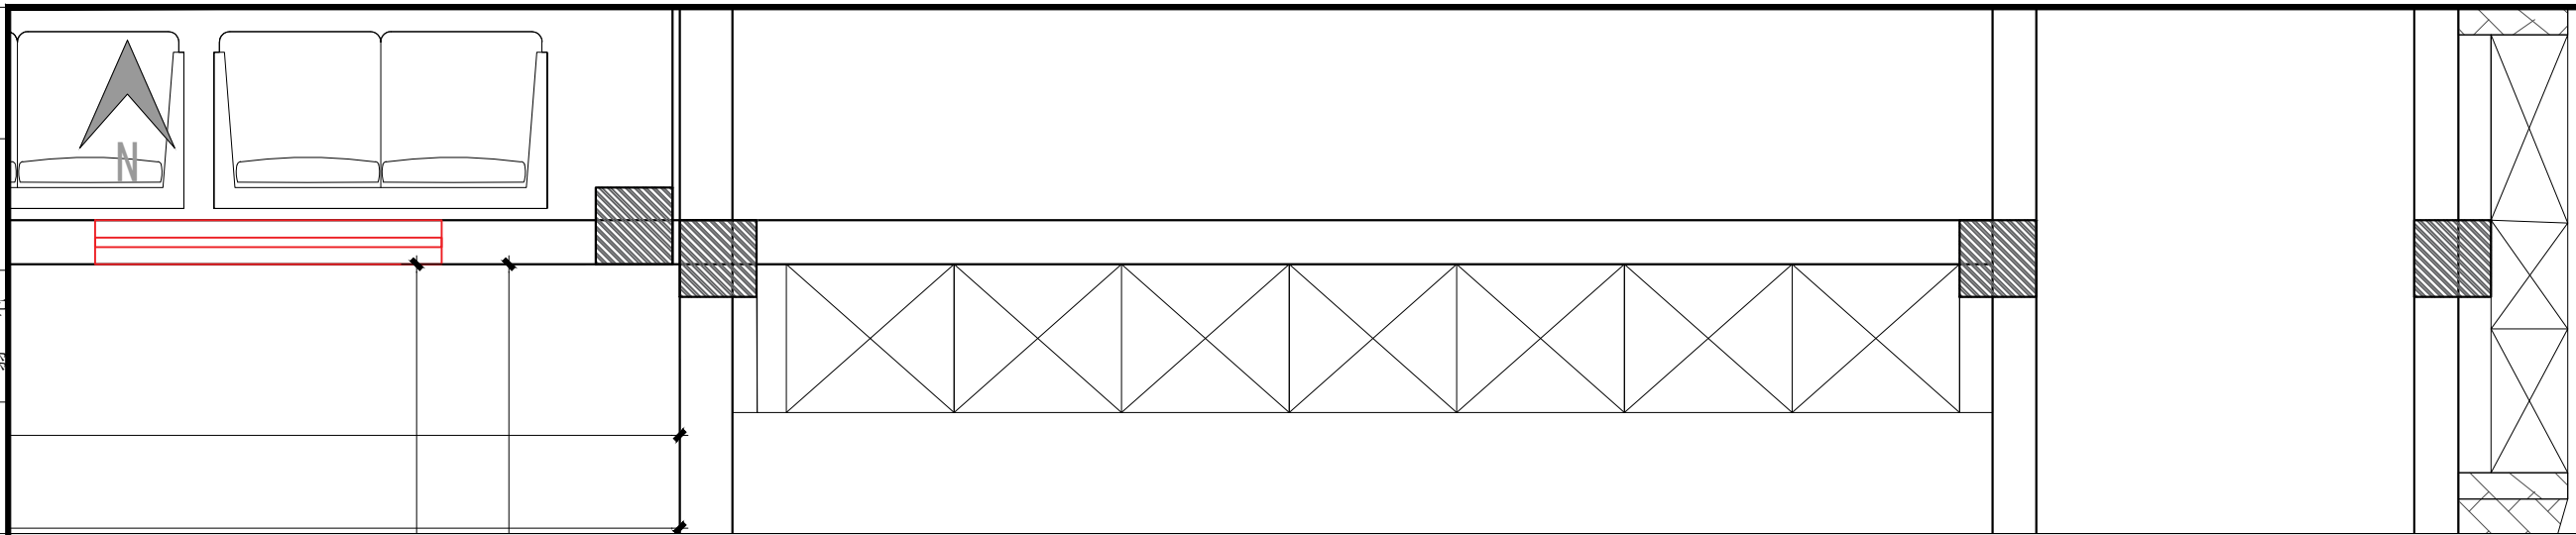

**龙海设计**  
 龙海建设集团有限公司  
 LONGHAI CONSTRUCTION GROUP CO., LTD

合作单位

出图专用章

注册执业章


建设单位

项目名称 天目湖交警中队一层


图纸名称 警服室立面图B

此图纸必须经审查机构  
 审查合格盖章后方可施工

审定	梅凯译	<i>梅凯译</i>
项目负责	石建乐	<i>石建乐</i>
审核	石建乐	<i>石建乐</i>
专业负责	石建乐	<i>石建乐</i>
校对	虞自强	<i>虞自强</i>
设计	陈建锋	<i>陈建锋</i>
专业		阶段
比例	1:16	图号 LM.03
日期	2024-10	设计号

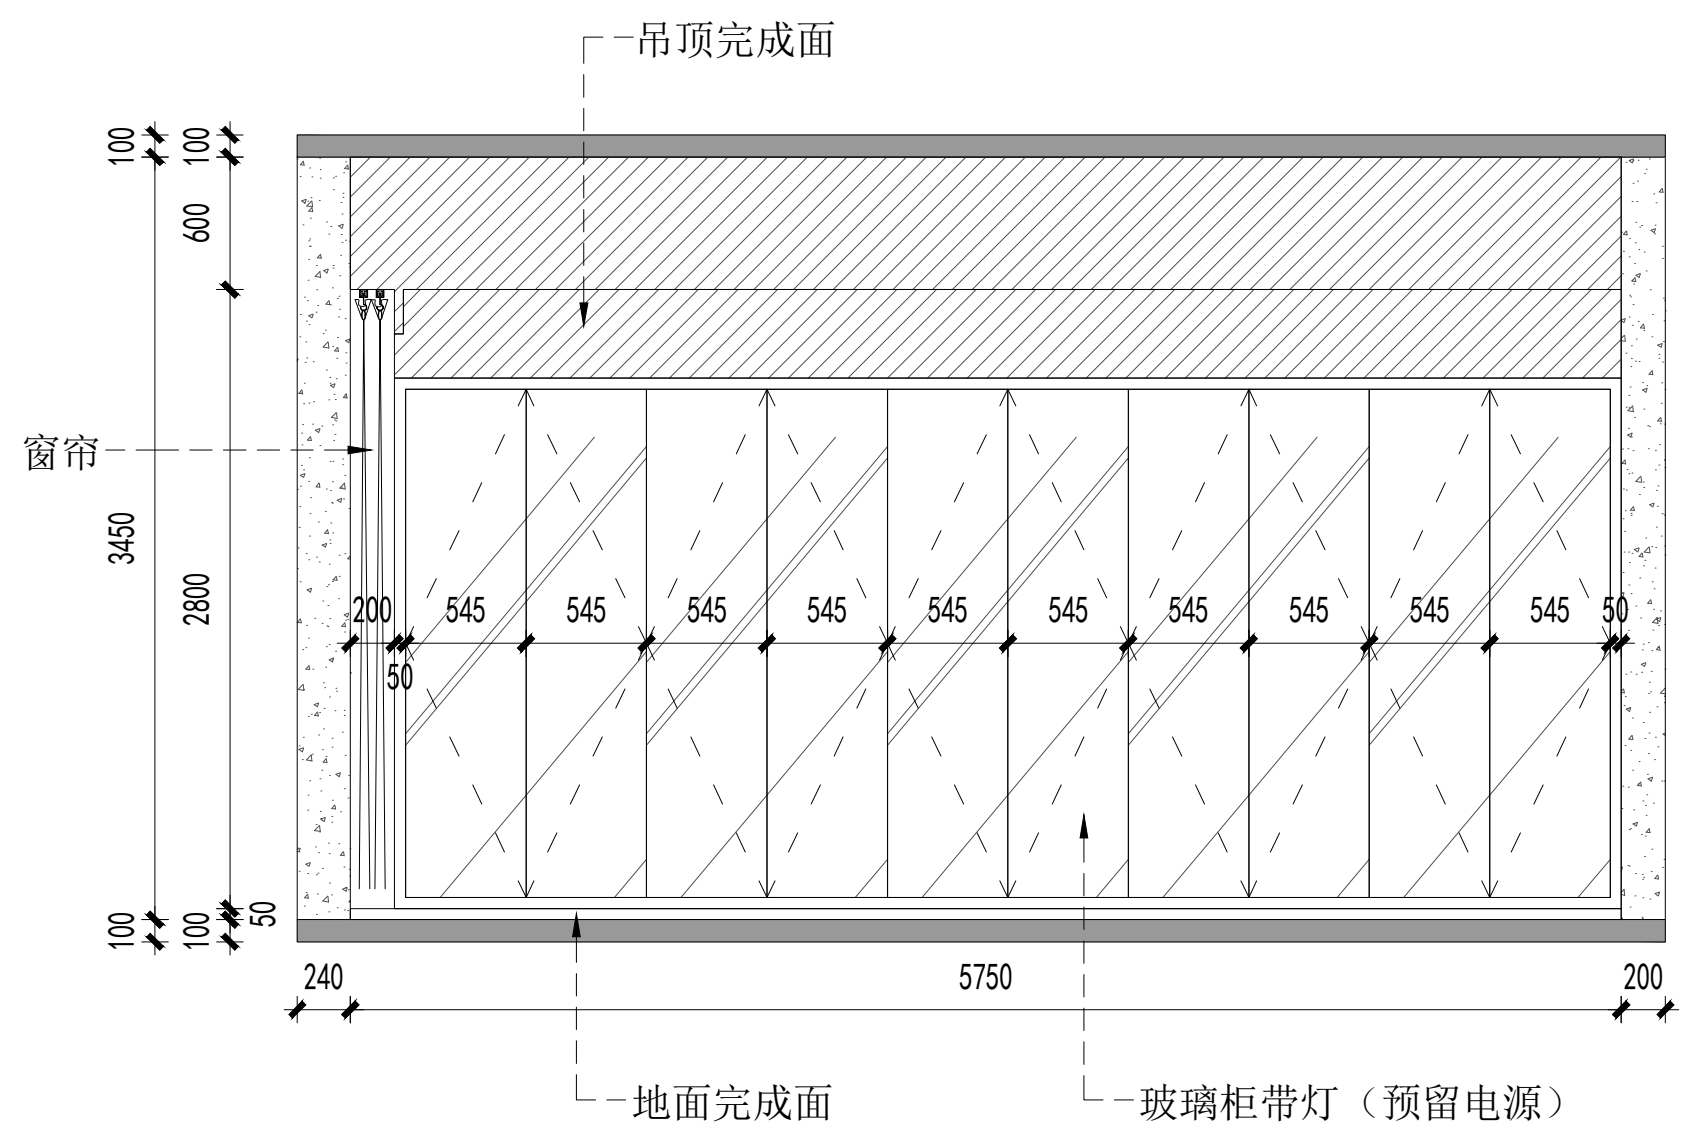

专业	姓名	日期
建筑	姓名	日期
结构	姓名	日期
给排水	姓名	日期
暖通	姓名	日期
电气	姓名	日期
弱电	姓名	日期

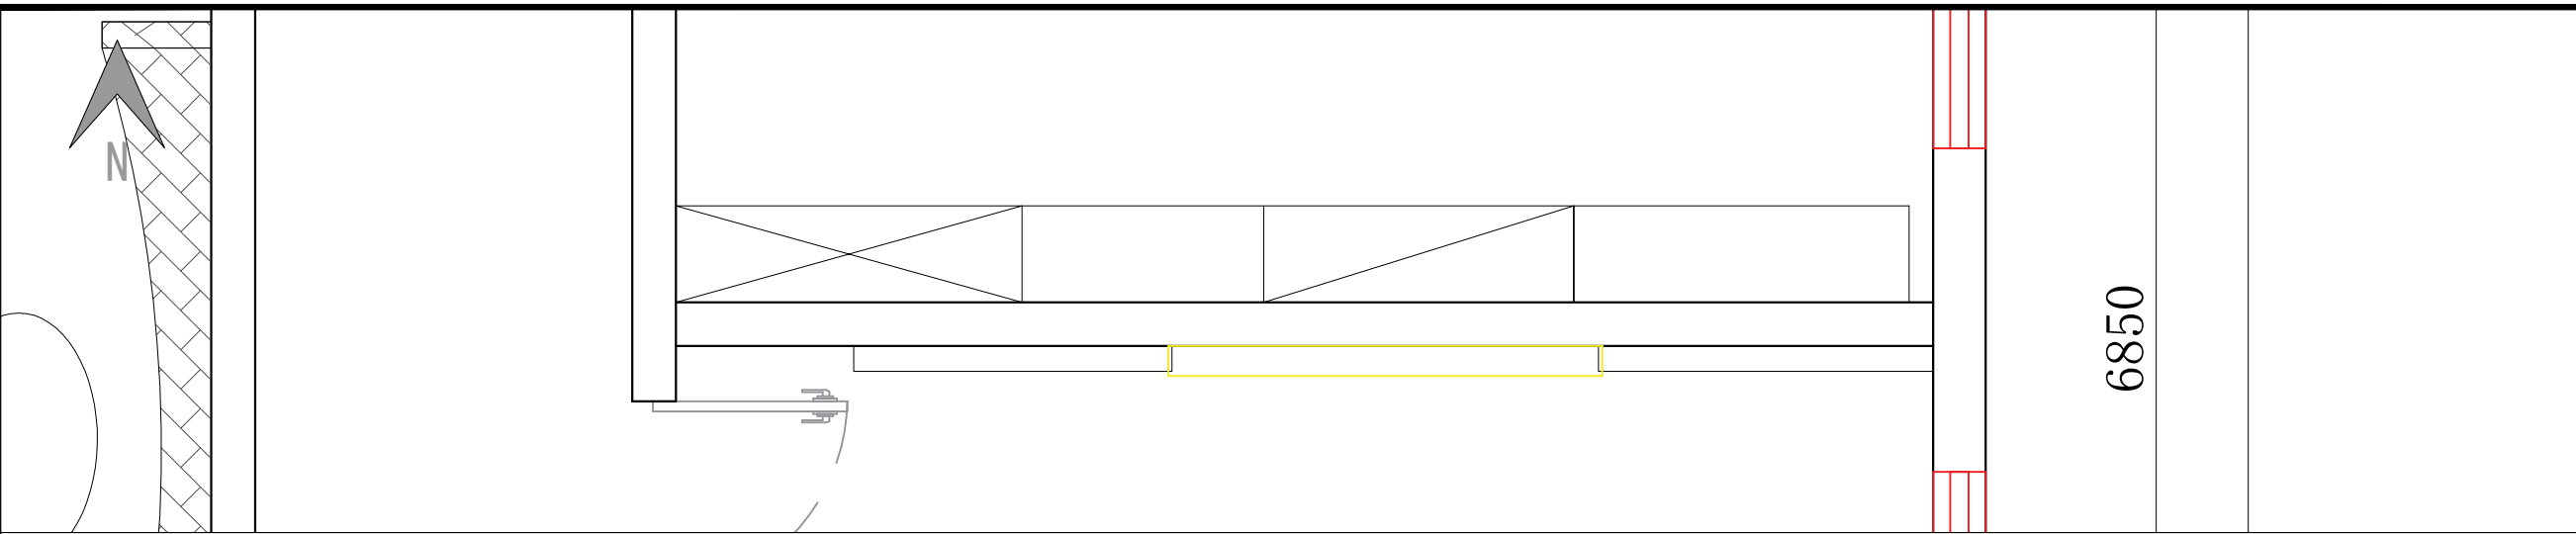

**龙海设计**  
 龙海建设集团有限公司  
 LONGHAI CONSTRUCTION GROUP CO., LTD

合作单位

出图专用章

注册执业章


建设单位

项目名称 天目湖交警中队一层

图纸名称 警服室立面图D


此图纸必须经审查机构  
 审查合格盖章后方可施工

审定	梅凯译	梅凯译
项目负责	石建乐	石建乐
审核	石建乐	石建乐
专业负责	石建乐	石建乐
校对	虞自强	虞自强
设计	陈建锋	陈建锋
专业		阶段
比例	1:16	图号 LM.03
日期	2024-10	设计号

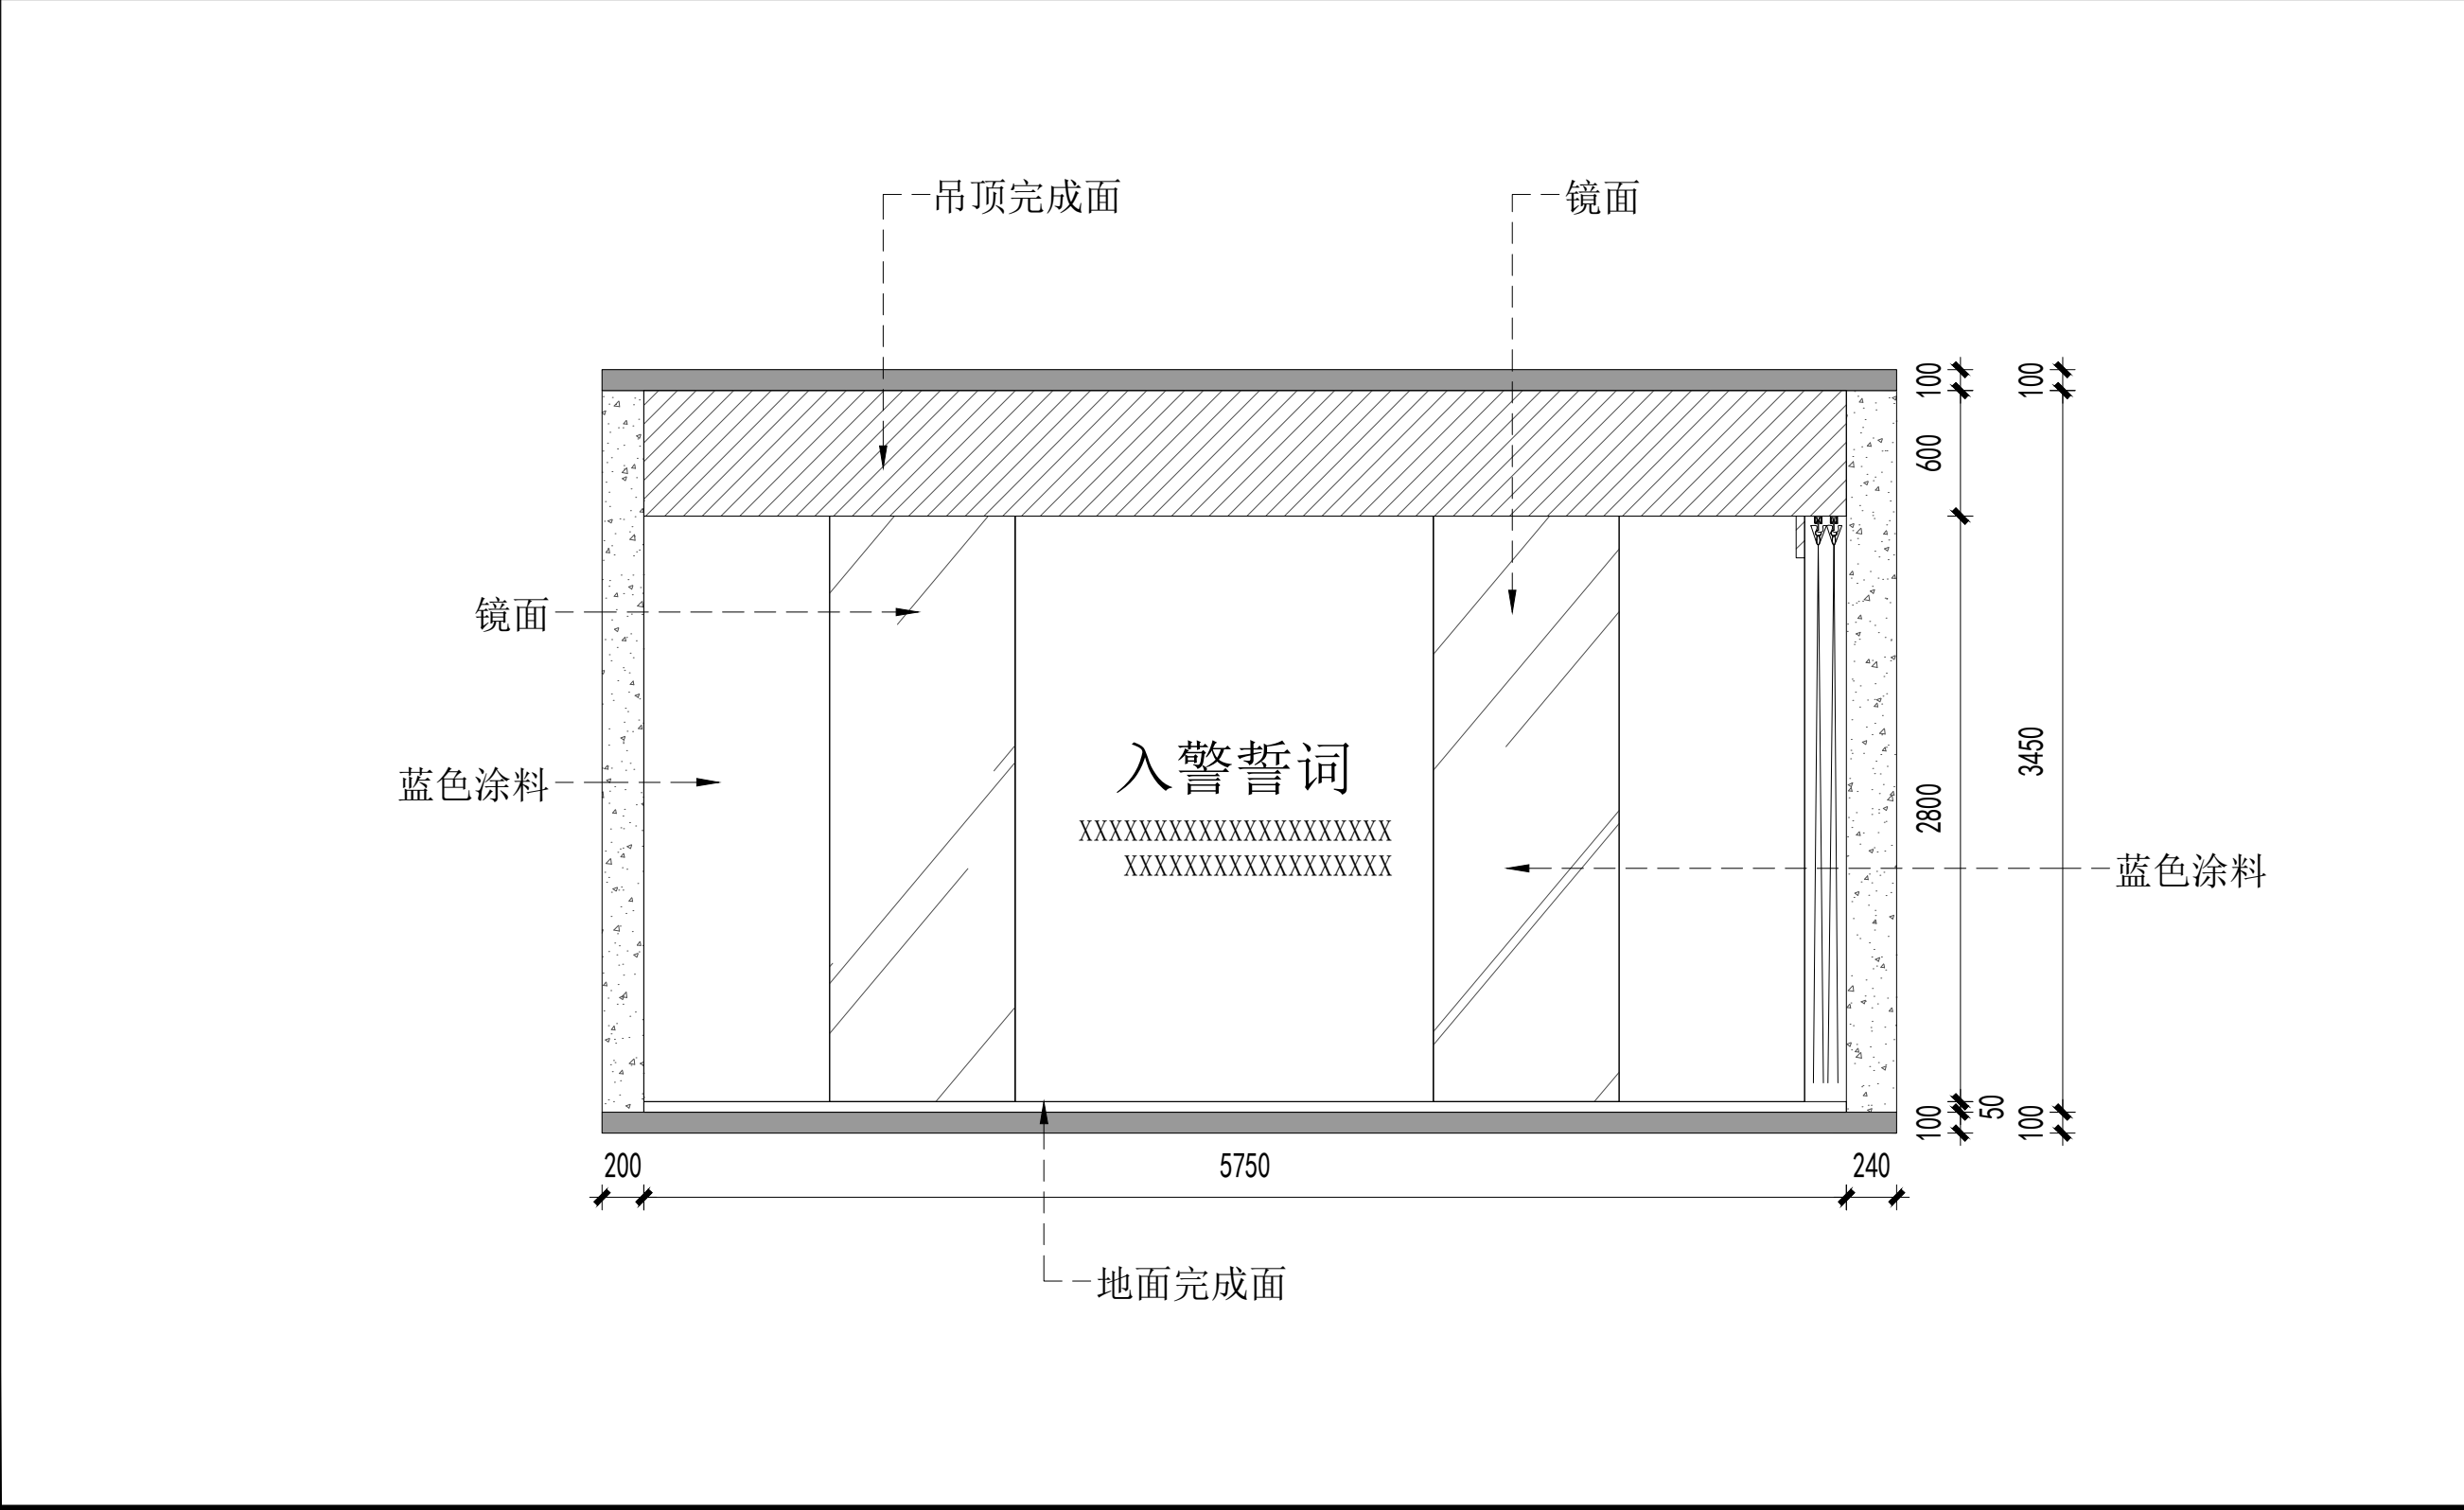



专业	姓名	日期
建筑		
结构		
给排水		
暖通		
电气		
弱电		

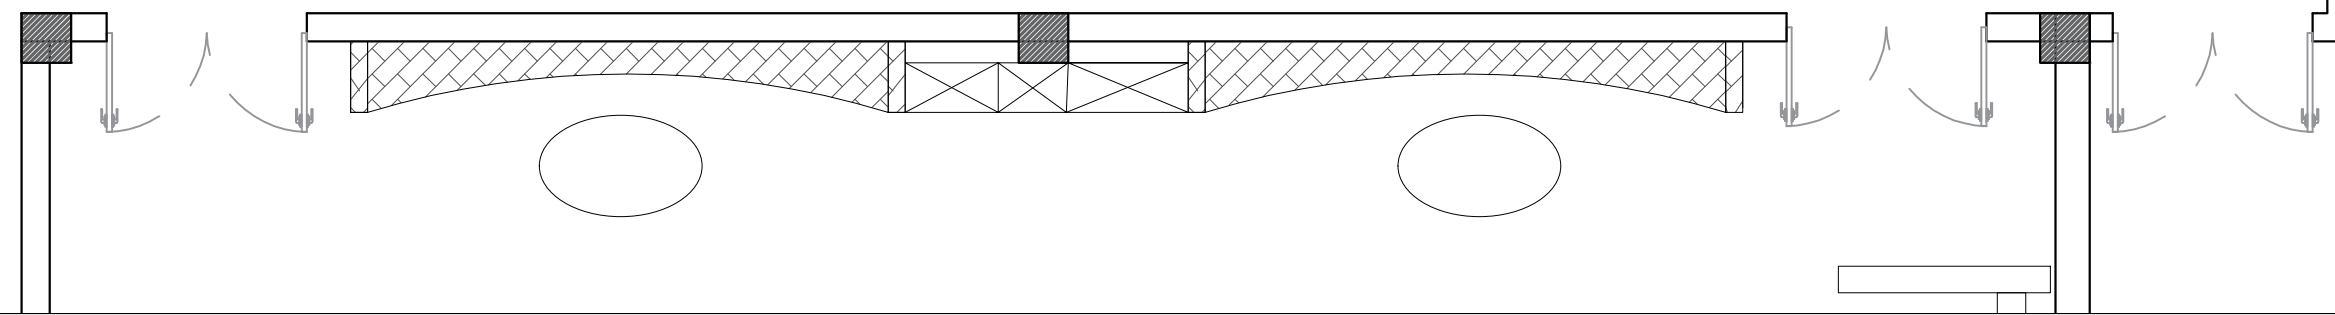

**龙海设计**  
龙海建设集团有限公司  
LONGHAI CONSTRUCTION GROUP CO., LTD

合作单位

出图专用章

注册执业章


建设单位

项目名称 天目湖交警中队一层


图纸名称 党建管立面图A

此图纸必须经审查机构  
审查合格盖章后方可施工

审定	梅凯译	
项目负责	石建乐	
审核	石建乐	
专业负责	石建乐	
校对	虞自强	
设计	陈建锋	
专业		阶段
比例	1:16	图号 LM.04
日期	2024-10	设计号

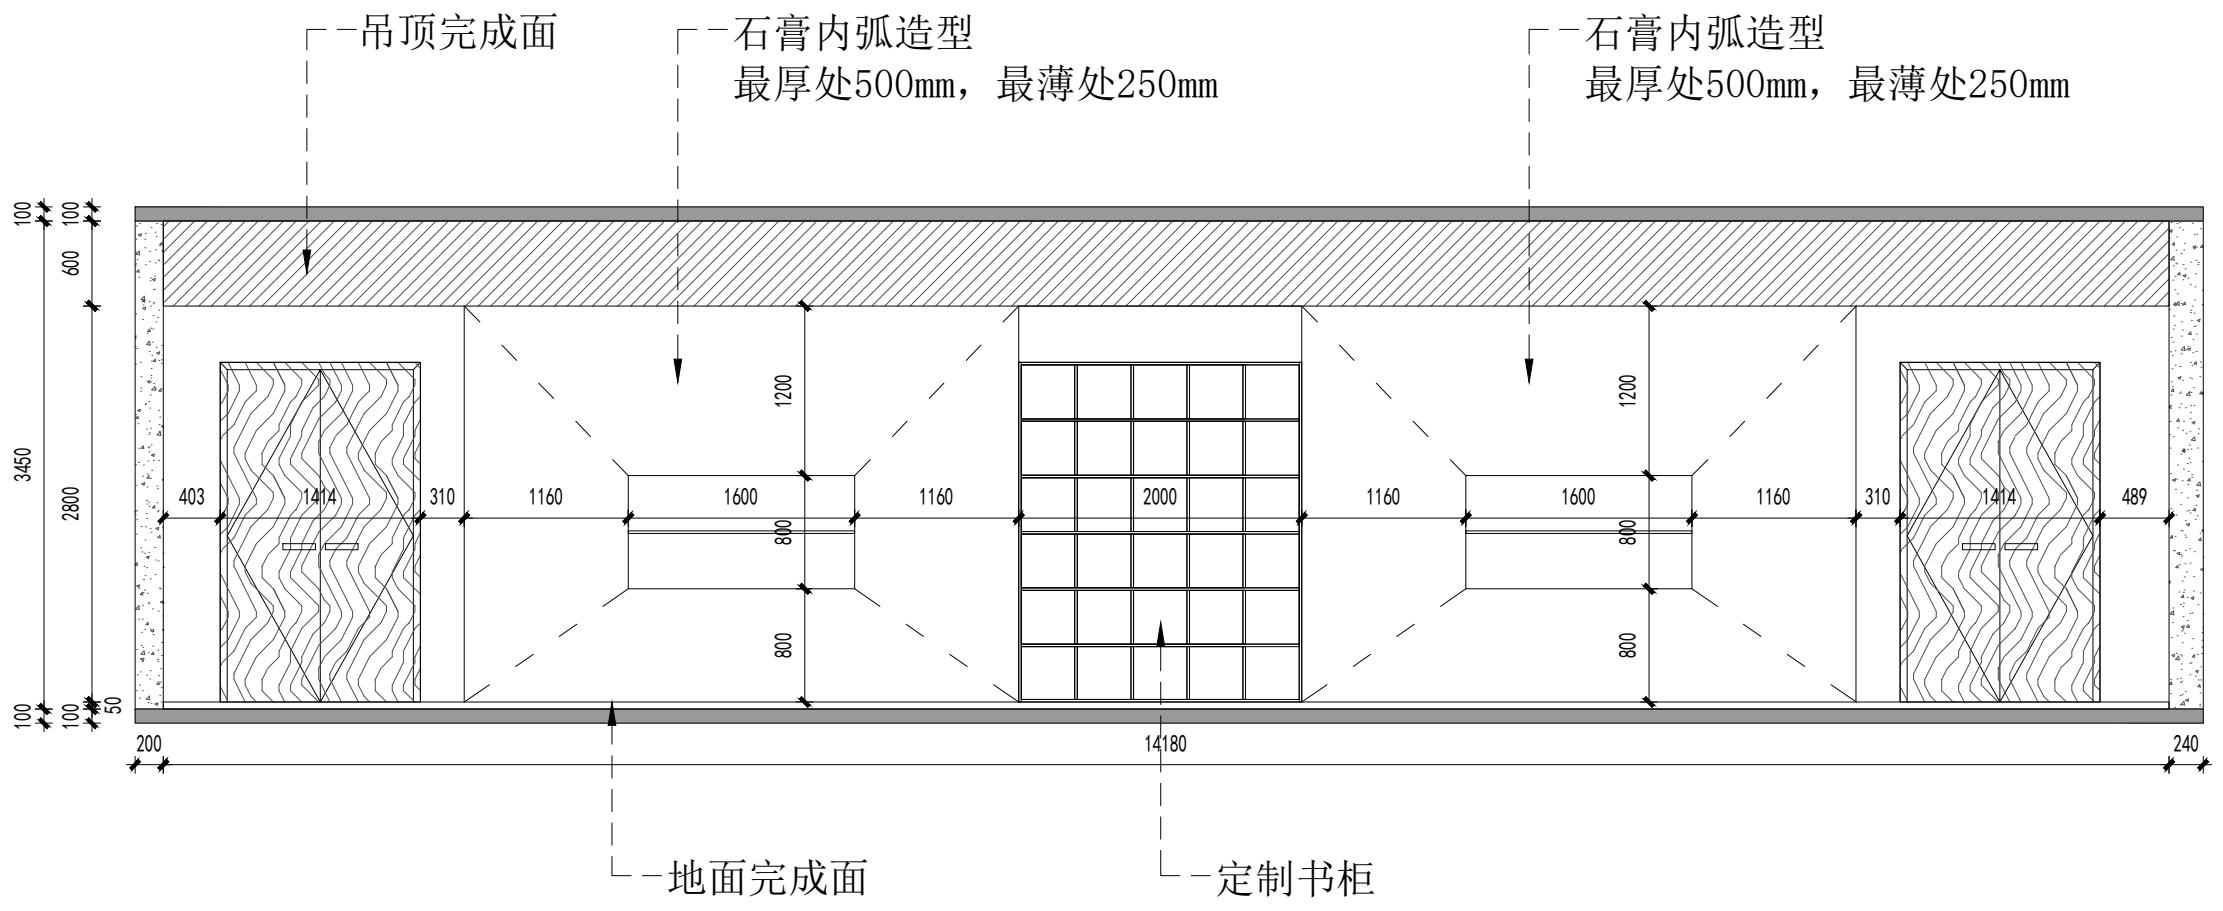

专业	姓名	日期
建筑		
结构		
给排水		
暖通		
电气		
弱电		

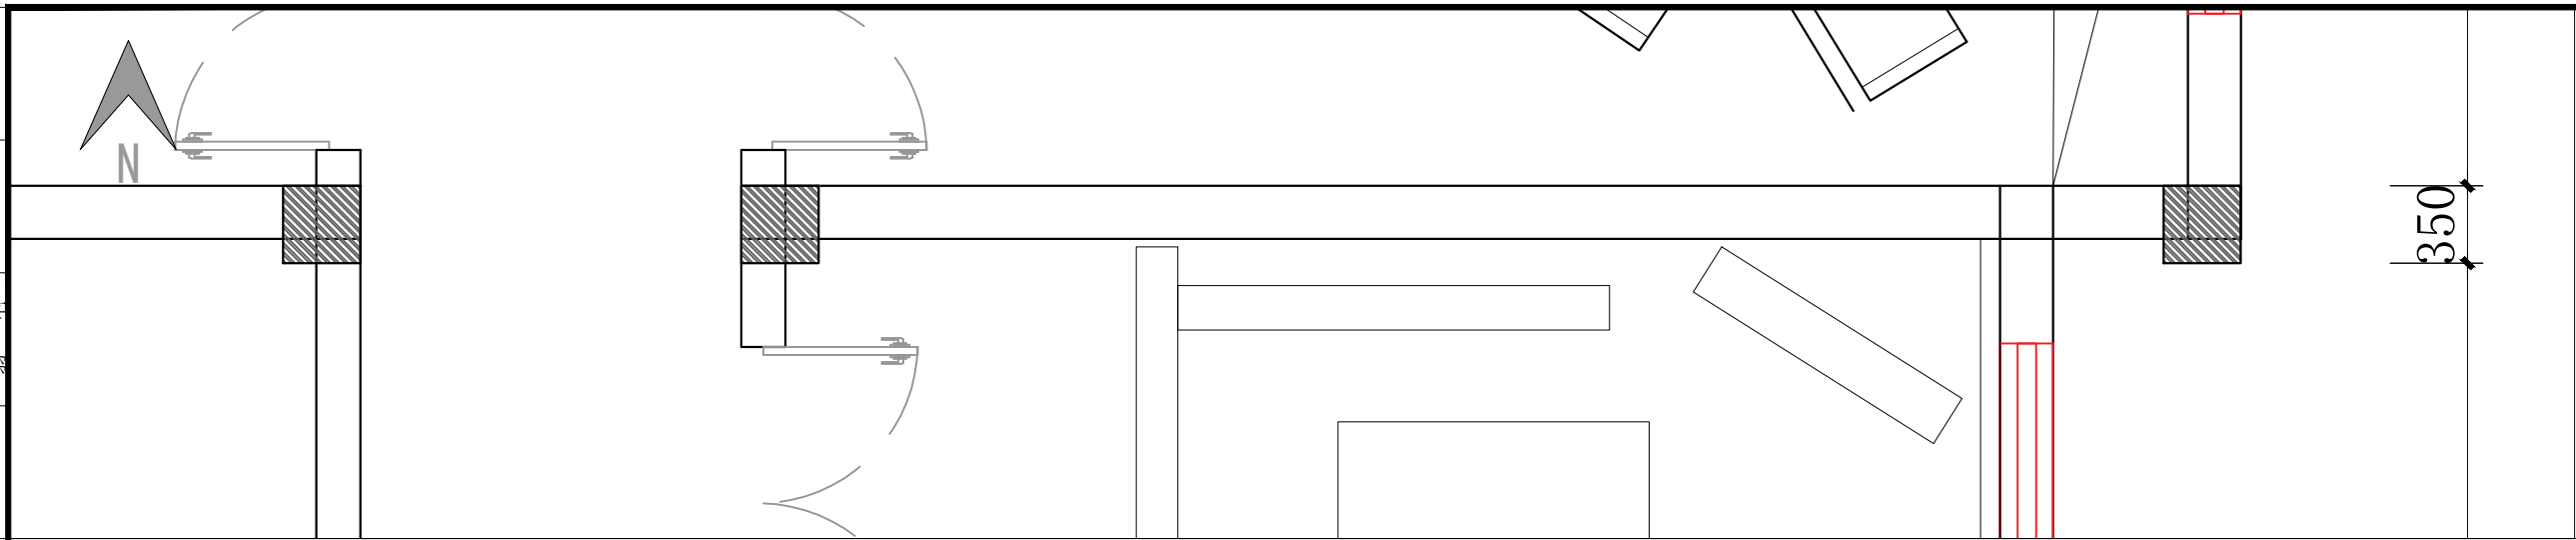

**龙海设计**  
 龙海建设集团有限公司  
 LONGHAI CONSTRUCTION GROUP CO., LTD

合作单位

出图专用章

注册执业章


建设单位

项目名称 天目湖交警中队一层

图纸名称 党建管立面图B

此图纸必须经审查机构  
 审查合格盖章后方可施工

审定	梅凯译	梅凯译
项目负责	石建乐	石建乐
审核	石建乐	石建乐
专业负责	石建乐	石建乐
校对	虞自强	虞自强
设计	陈建锋	陈建锋
专业		阶段
比例	1:16	图号 LM.04
日期	2024-10	设计号

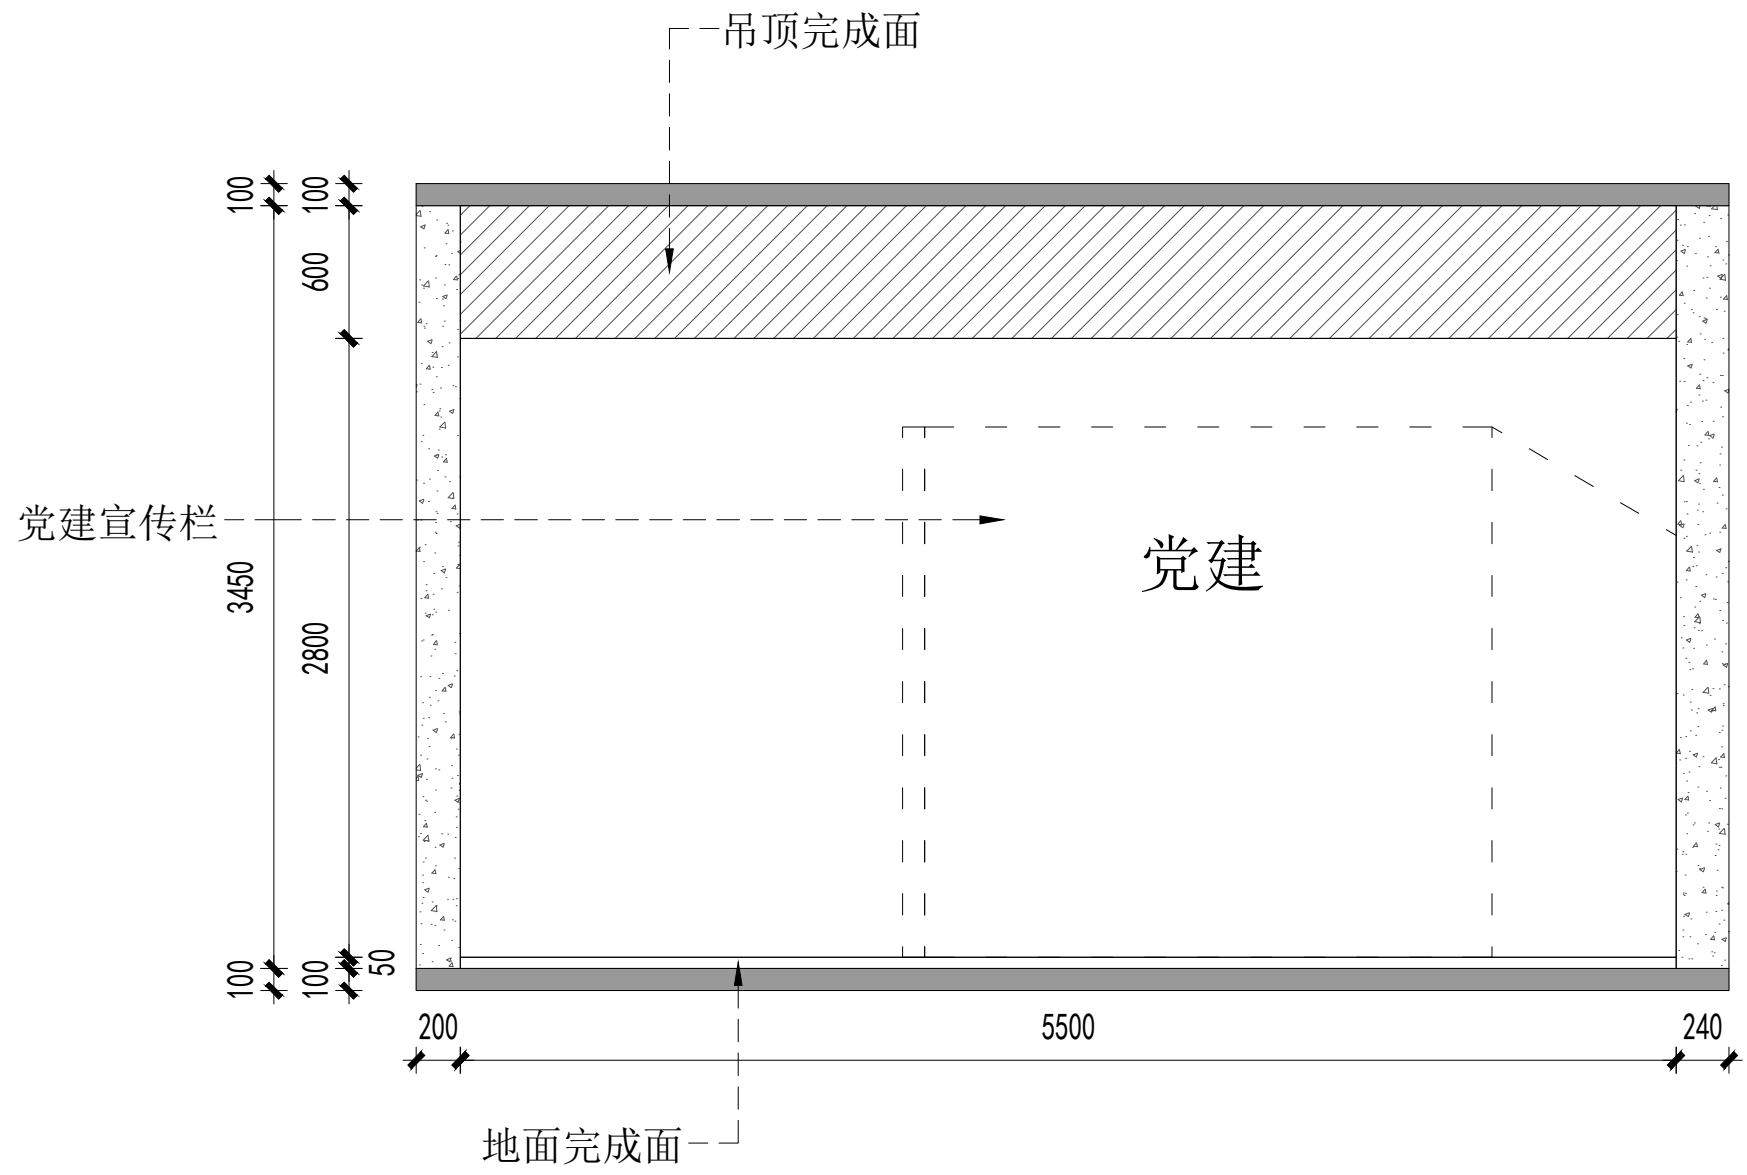

合作单位

出图专用章

注册执业章



建设单位

项目名称 天目湖交警中队一层

图纸名称 党建管立面图C


此图纸必须经审查机构  
审查合格盖章后方可施工

审定	梅凯译	
项目负责	石建乐	
审核	石建乐	
专业负责	石建乐	
校对	虞自强	
设计	陈建锋	
专业		阶段
比例	1:25	图号 LM.04
日期	2024-10	设计号

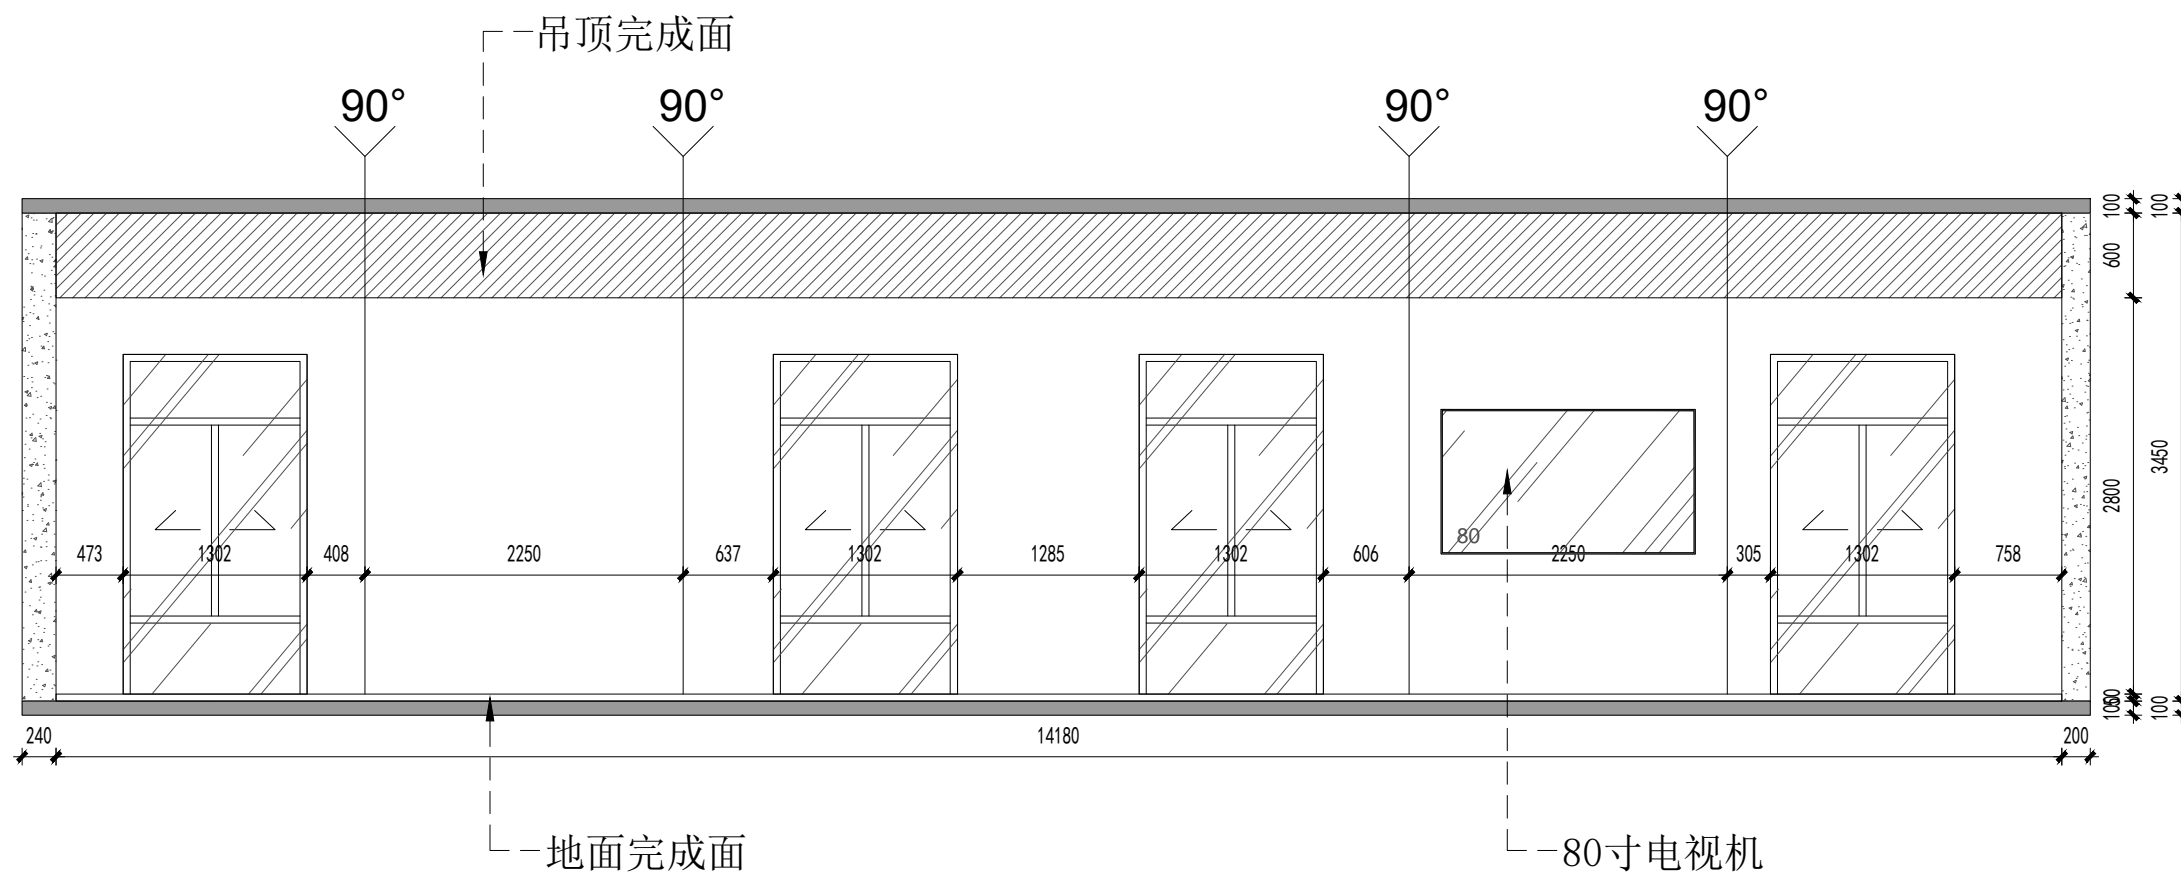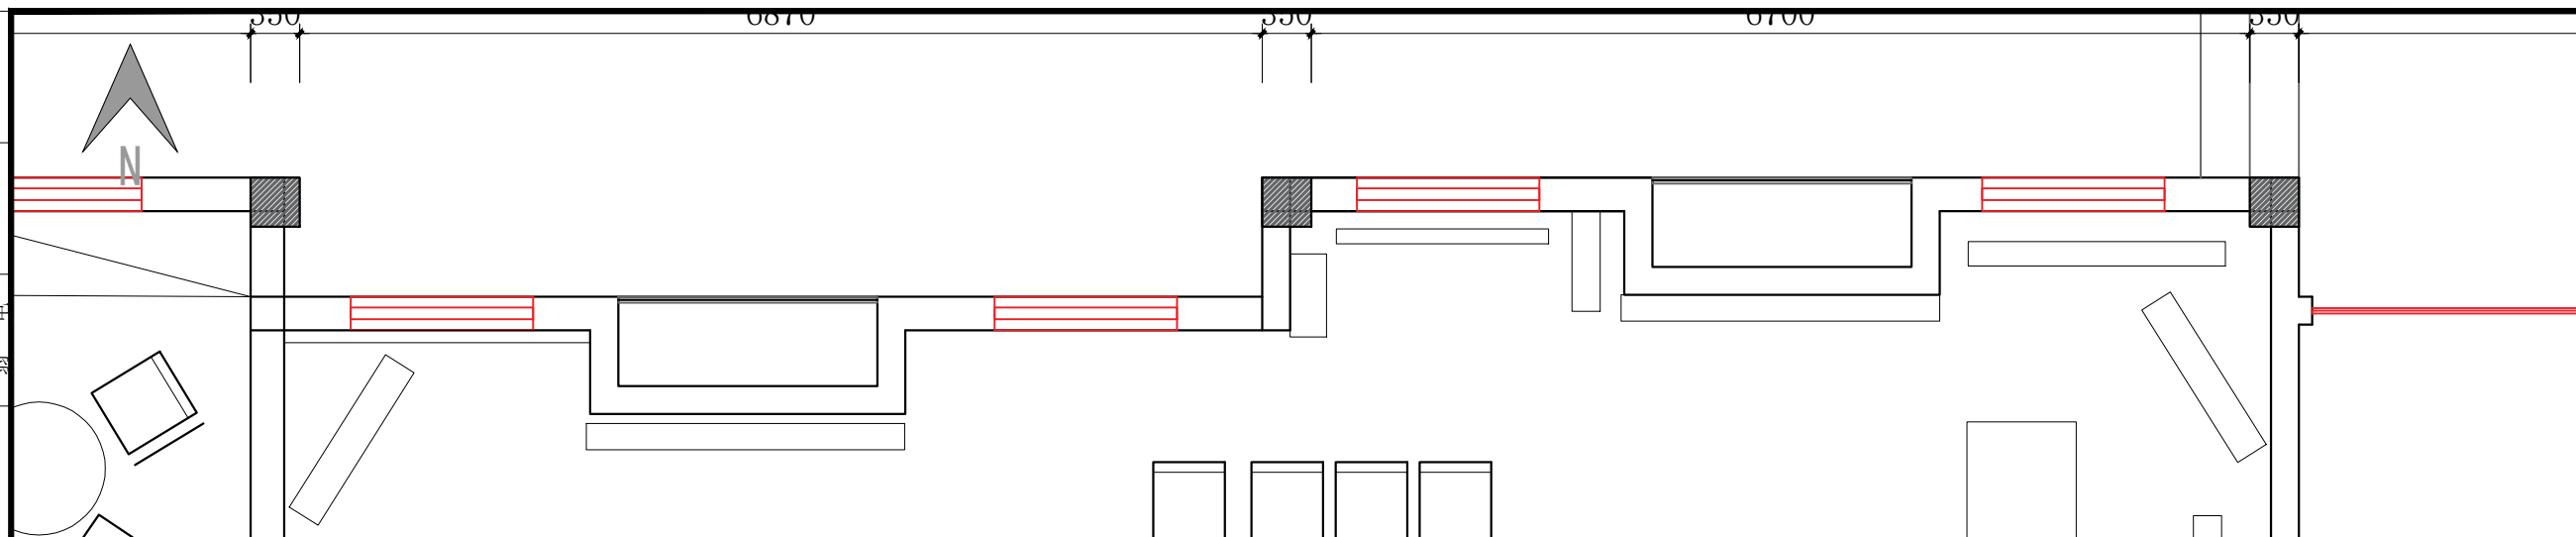

日期	
姓名	
专业	暖通
日期	
姓名	
专业	建筑
专业	给排水

专业	姓名	日期
建筑		
结构		
给排水		
暖通		
电气		
弱电		

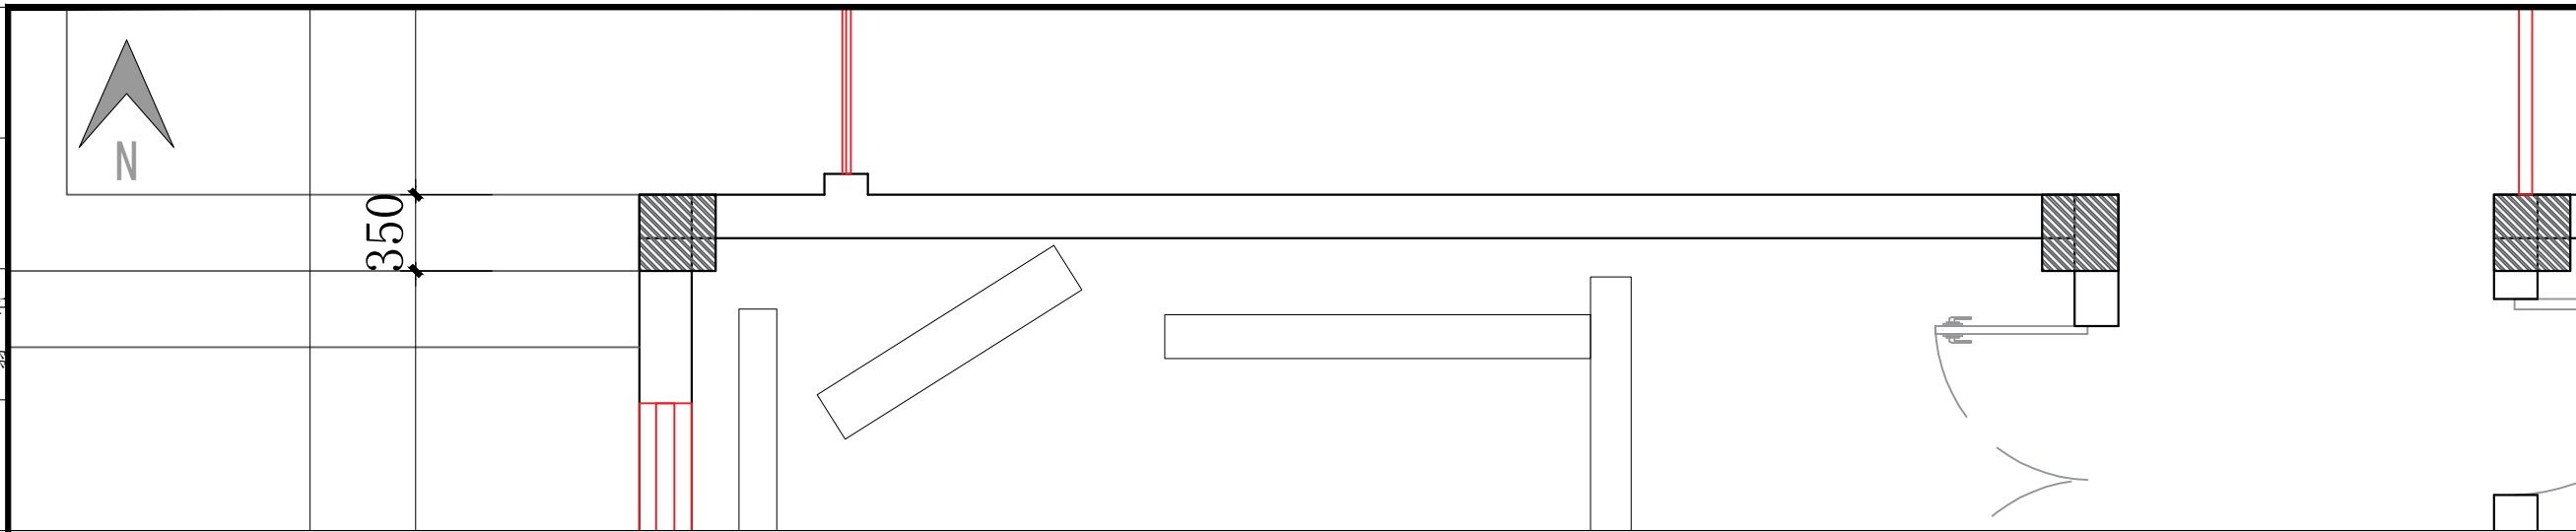

**龙海设计**  
 龙海建设集团有限公司  
 LONGHAI CONSTRUCTION GROUP CO., LTD

合作单位

出图专用章


注册执业章

建设单位

项目名称 天目湖交警中队一层


图纸名称 党建管立面图D

此图纸必须经审查机构  
 审查合格盖章后方可施工

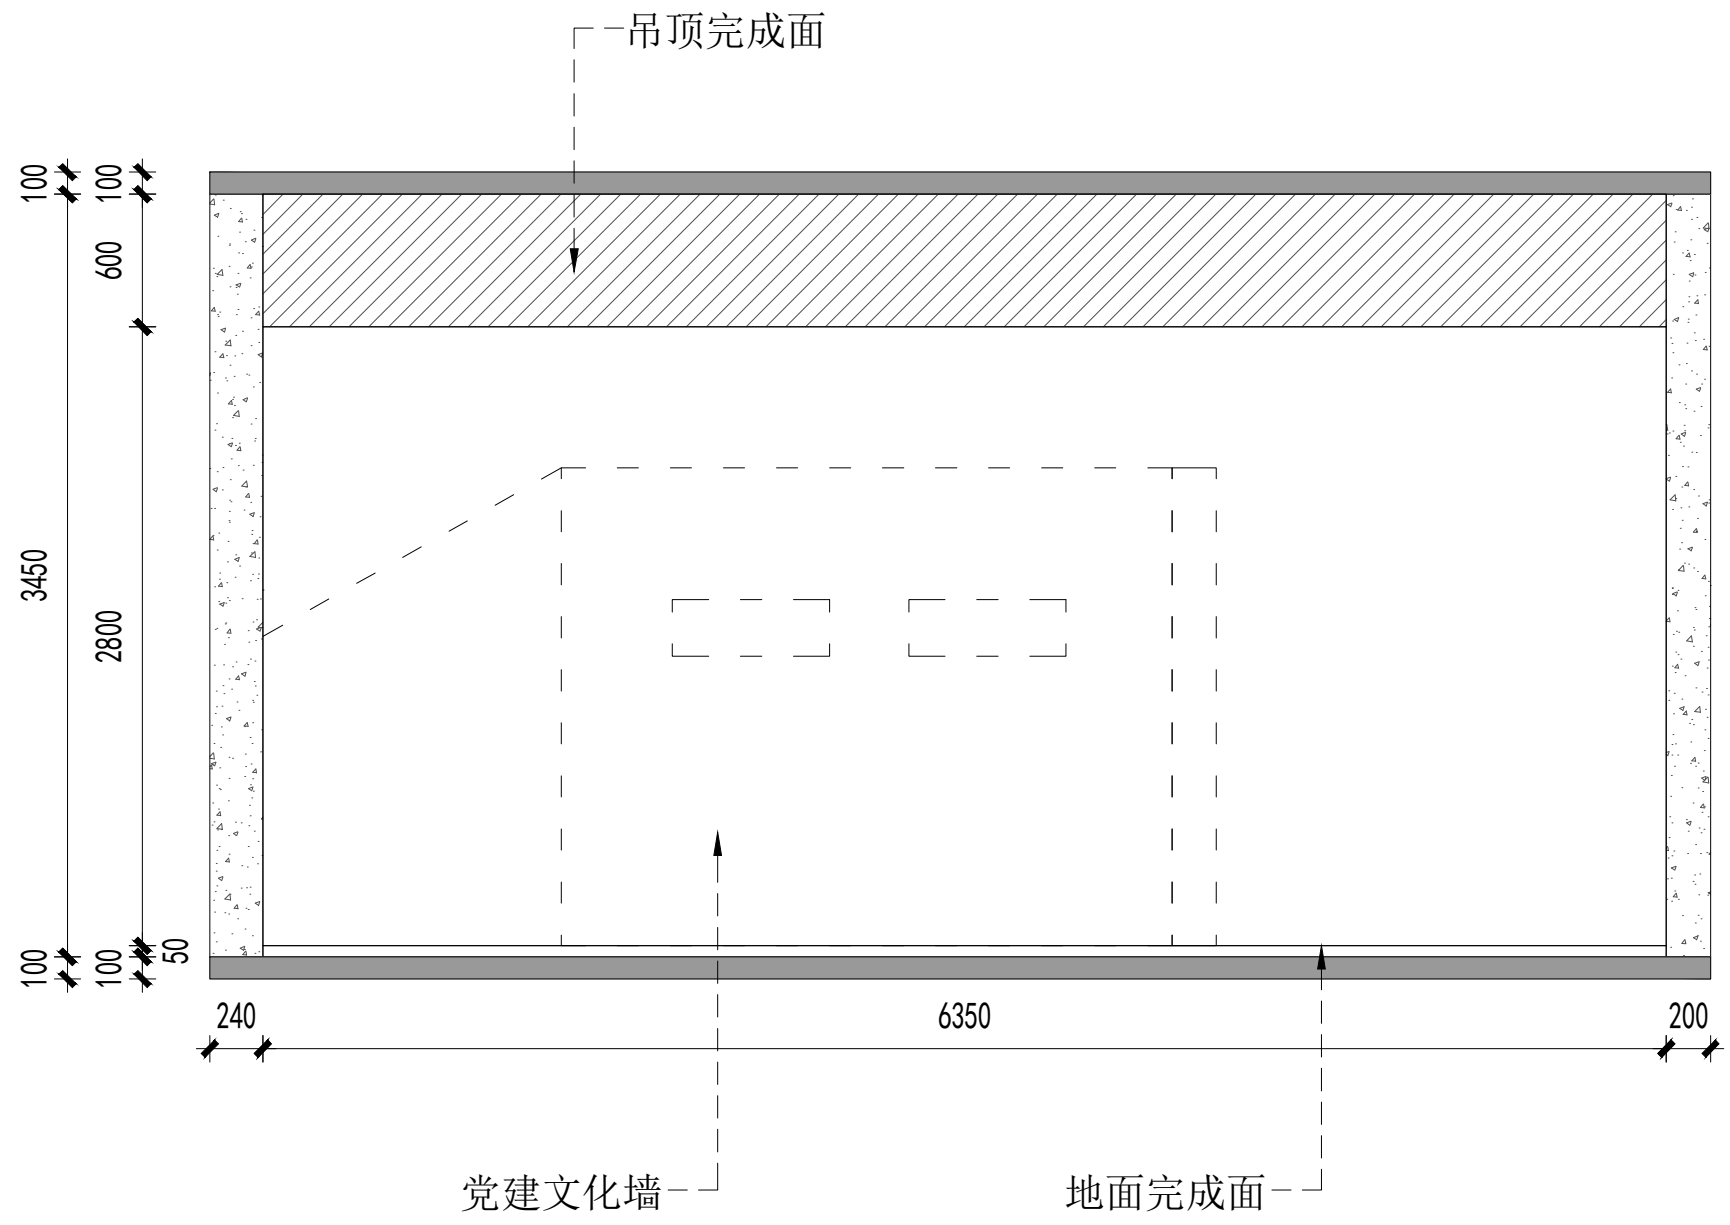

审定	梅凯译	梅凯译
项目负责	石建乐	石建乐
审核	石建乐	石建乐
专业负责	石建乐	石建乐
校对	虞自强	虞自强
设计	陈建锋	陈建锋
专业		阶段
比例	1:16	图号 LM.04
日期	2024-10	设计号

专业	姓名	日期
暖通		
电气		
弱电		
给排水		
建筑		
结构		
给		
排		
水		

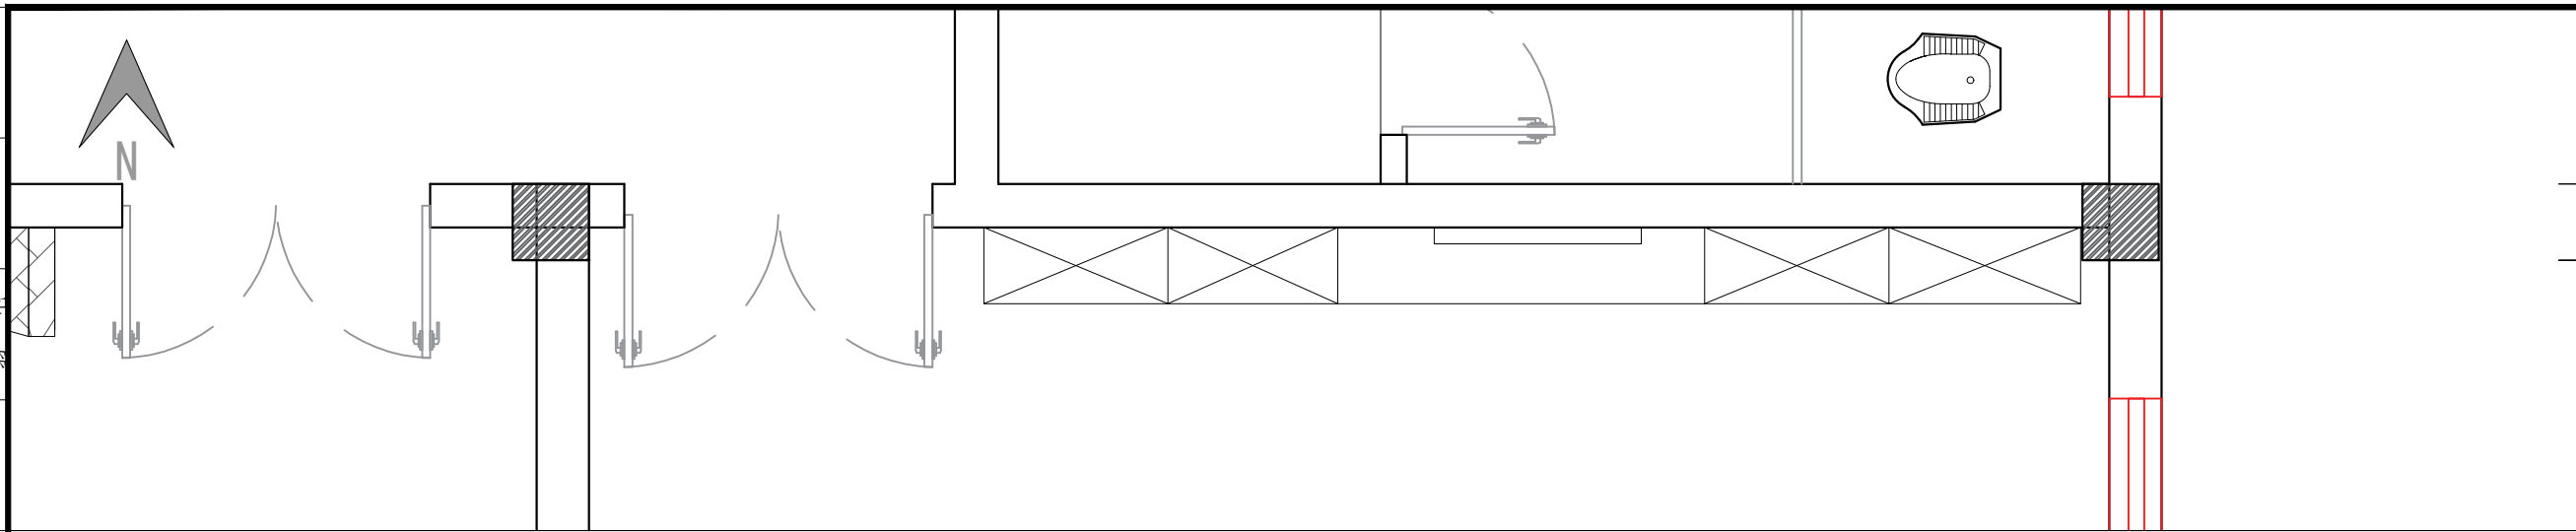

**龙海设计**  
 龙海建设集团有限公司  
 LONGHAI CONSTRUCTION GROUP CO., LTD

合作单位

出图专用章

注册执业章


建设单位

项目名称 天目湖交警中队一层


图纸名称 红色文化活动室立面图A

此图纸必须经审查机构  
 审查合格盖章后方可施工

审定	梅凯译	梅凯译
项目负责	石建乐	石建乐
审核	石建乐	石建乐
专业负责	石建乐	石建乐
校对	虞自强	虞自强
设计	陈建锋	陈建锋
专业		阶段
比例	1:16	图号 LM.05
日期	2024-10	设计号

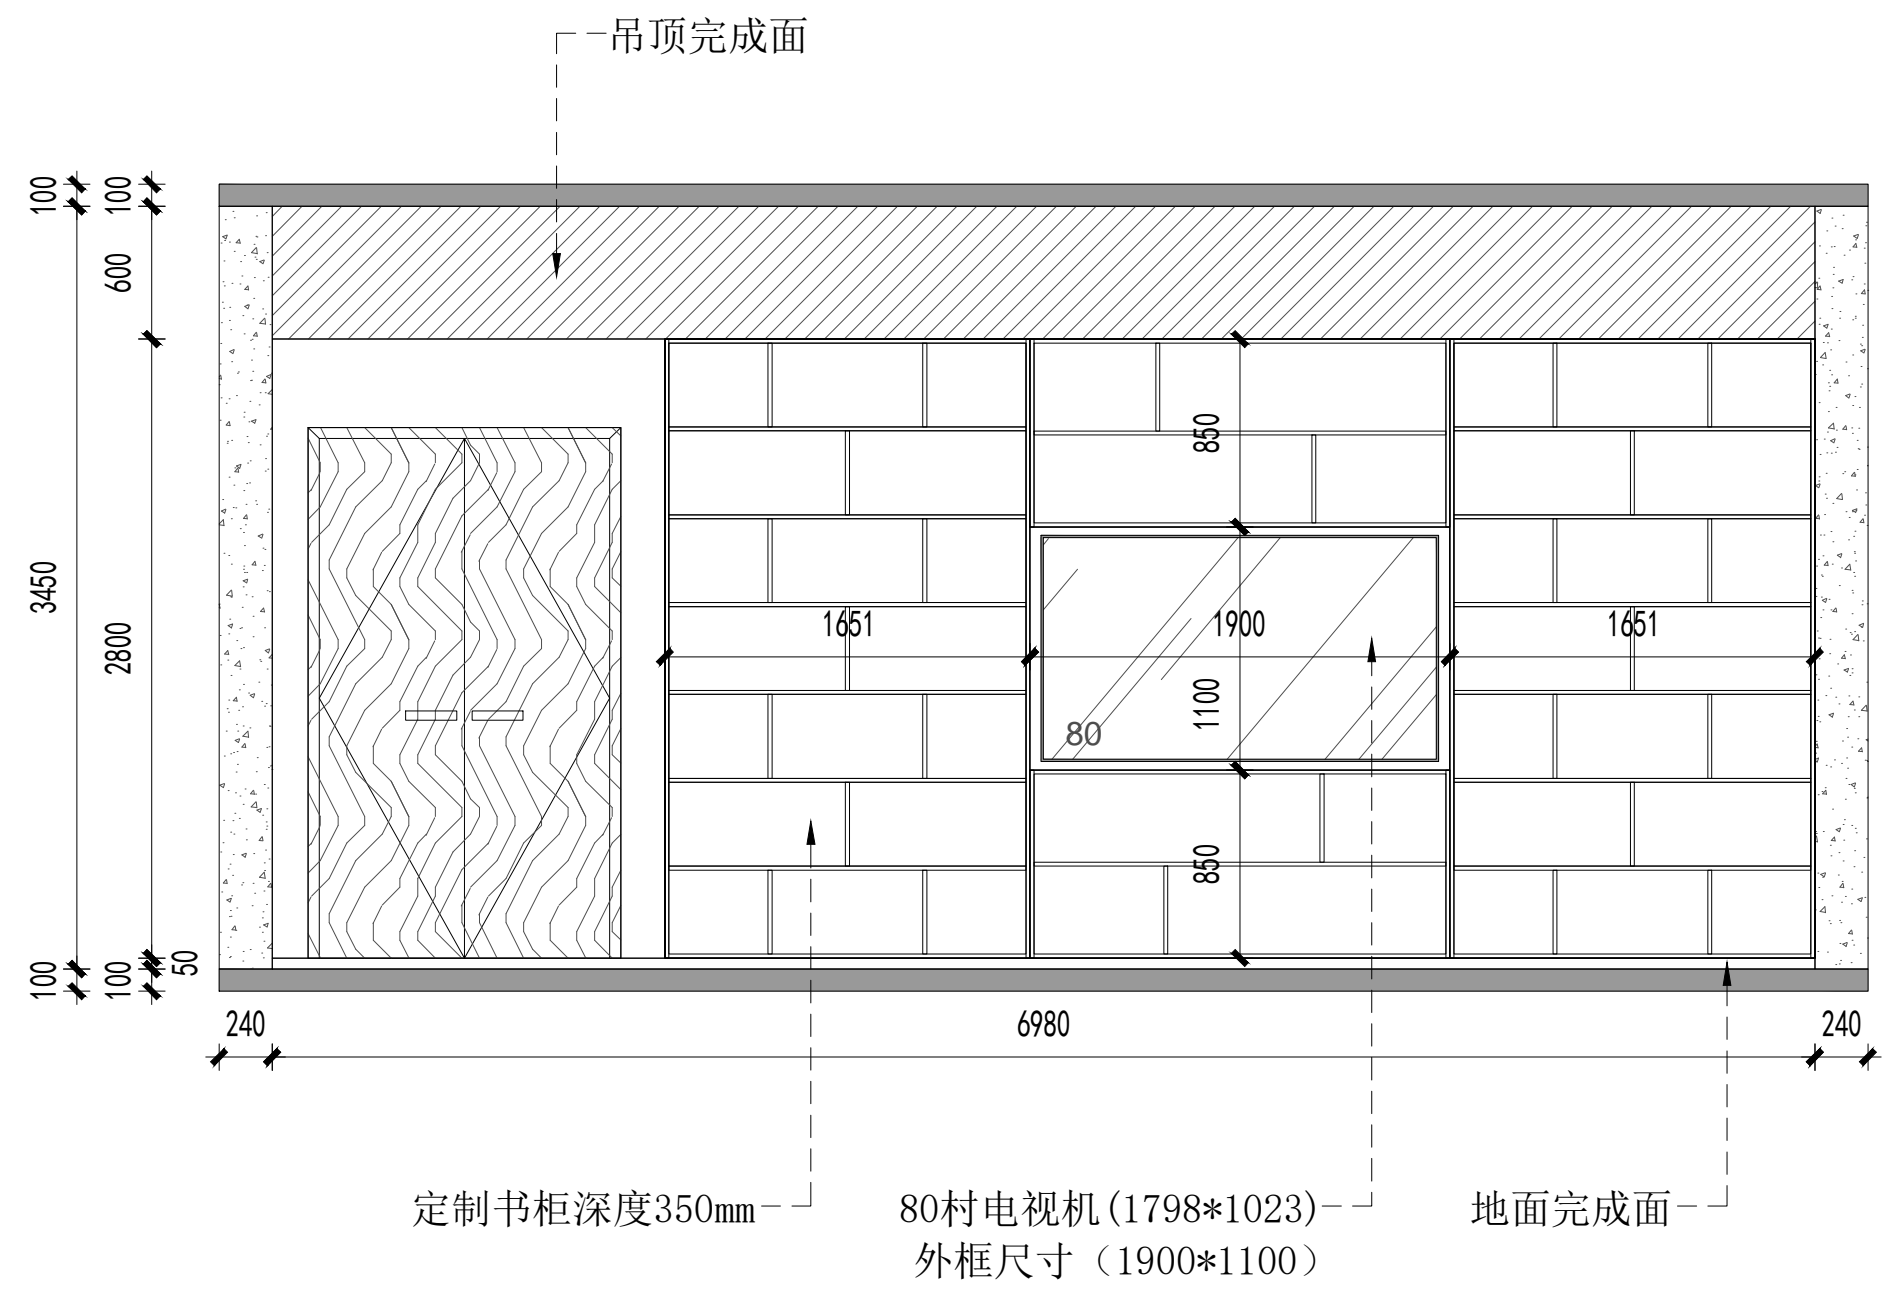

专业	暖通
姓名	
日期	
专业	给排水
姓名	
日期	

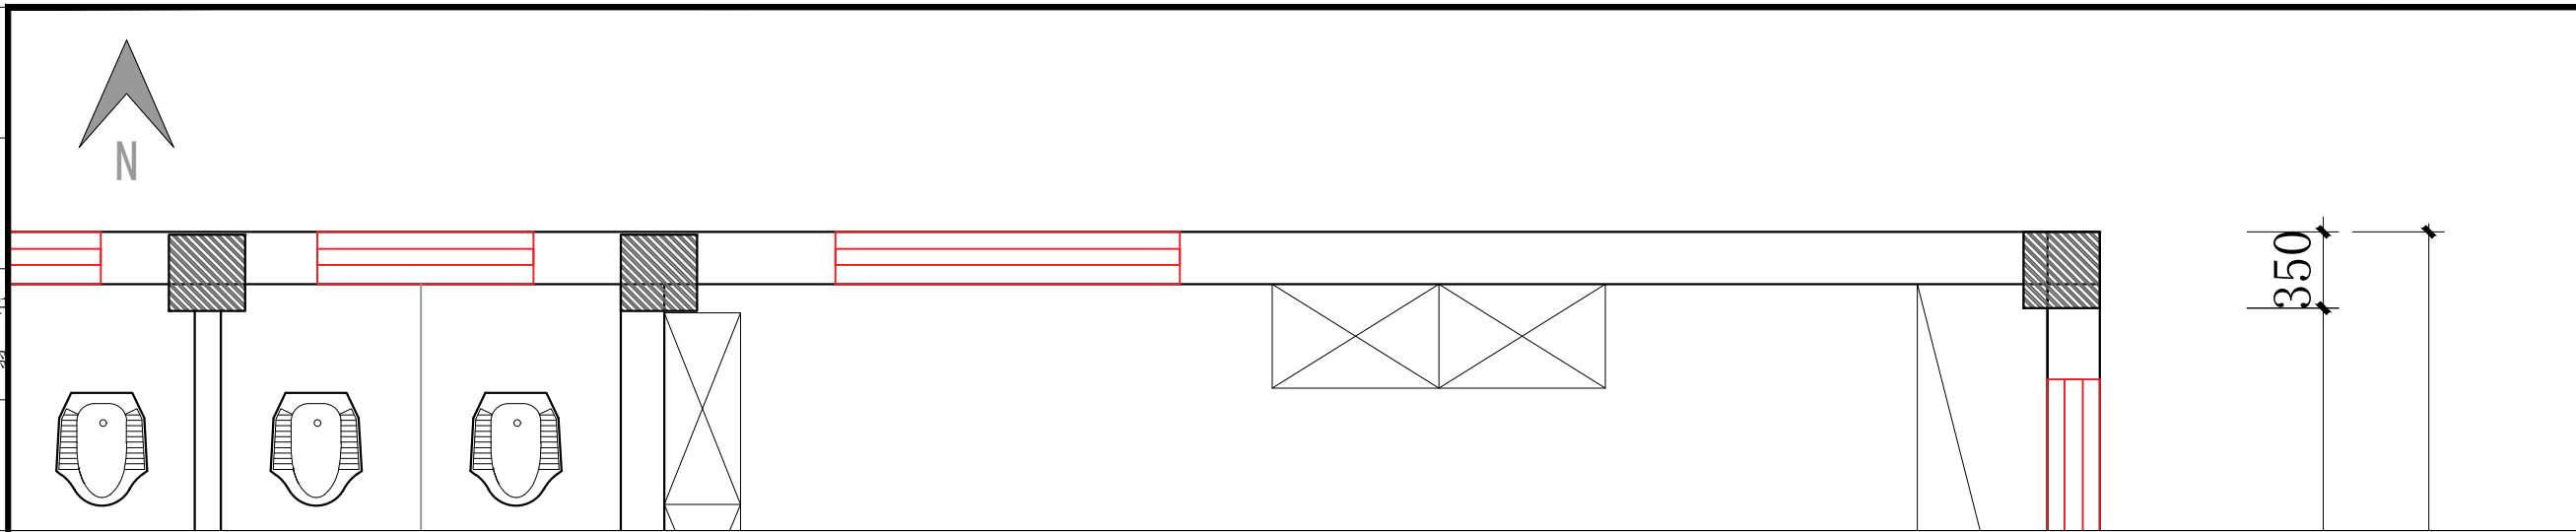

**龙海设计**  
 龙海建设集团有限公司  
 LONGHAI CONSTRUCTION GROUP CO., LTD

合作单位

出图专用章

注册执业章


建设单位

项目名称 天目湖交警中队一层

图纸名称 红色文化活动室立面图B

此图纸必须经审查机构  
 审查合格盖章后方可施工

审定	梅凯译	梅凯译
项目负责	石建乐	石建乐
审核	石建乐	石建乐
专业负责	石建乐	石建乐
校对	虞自强	虞自强
设计	陈建锋	陈建锋
专业		阶段
比例	1:16	图号 LM.05
日期	2024-10	设计号

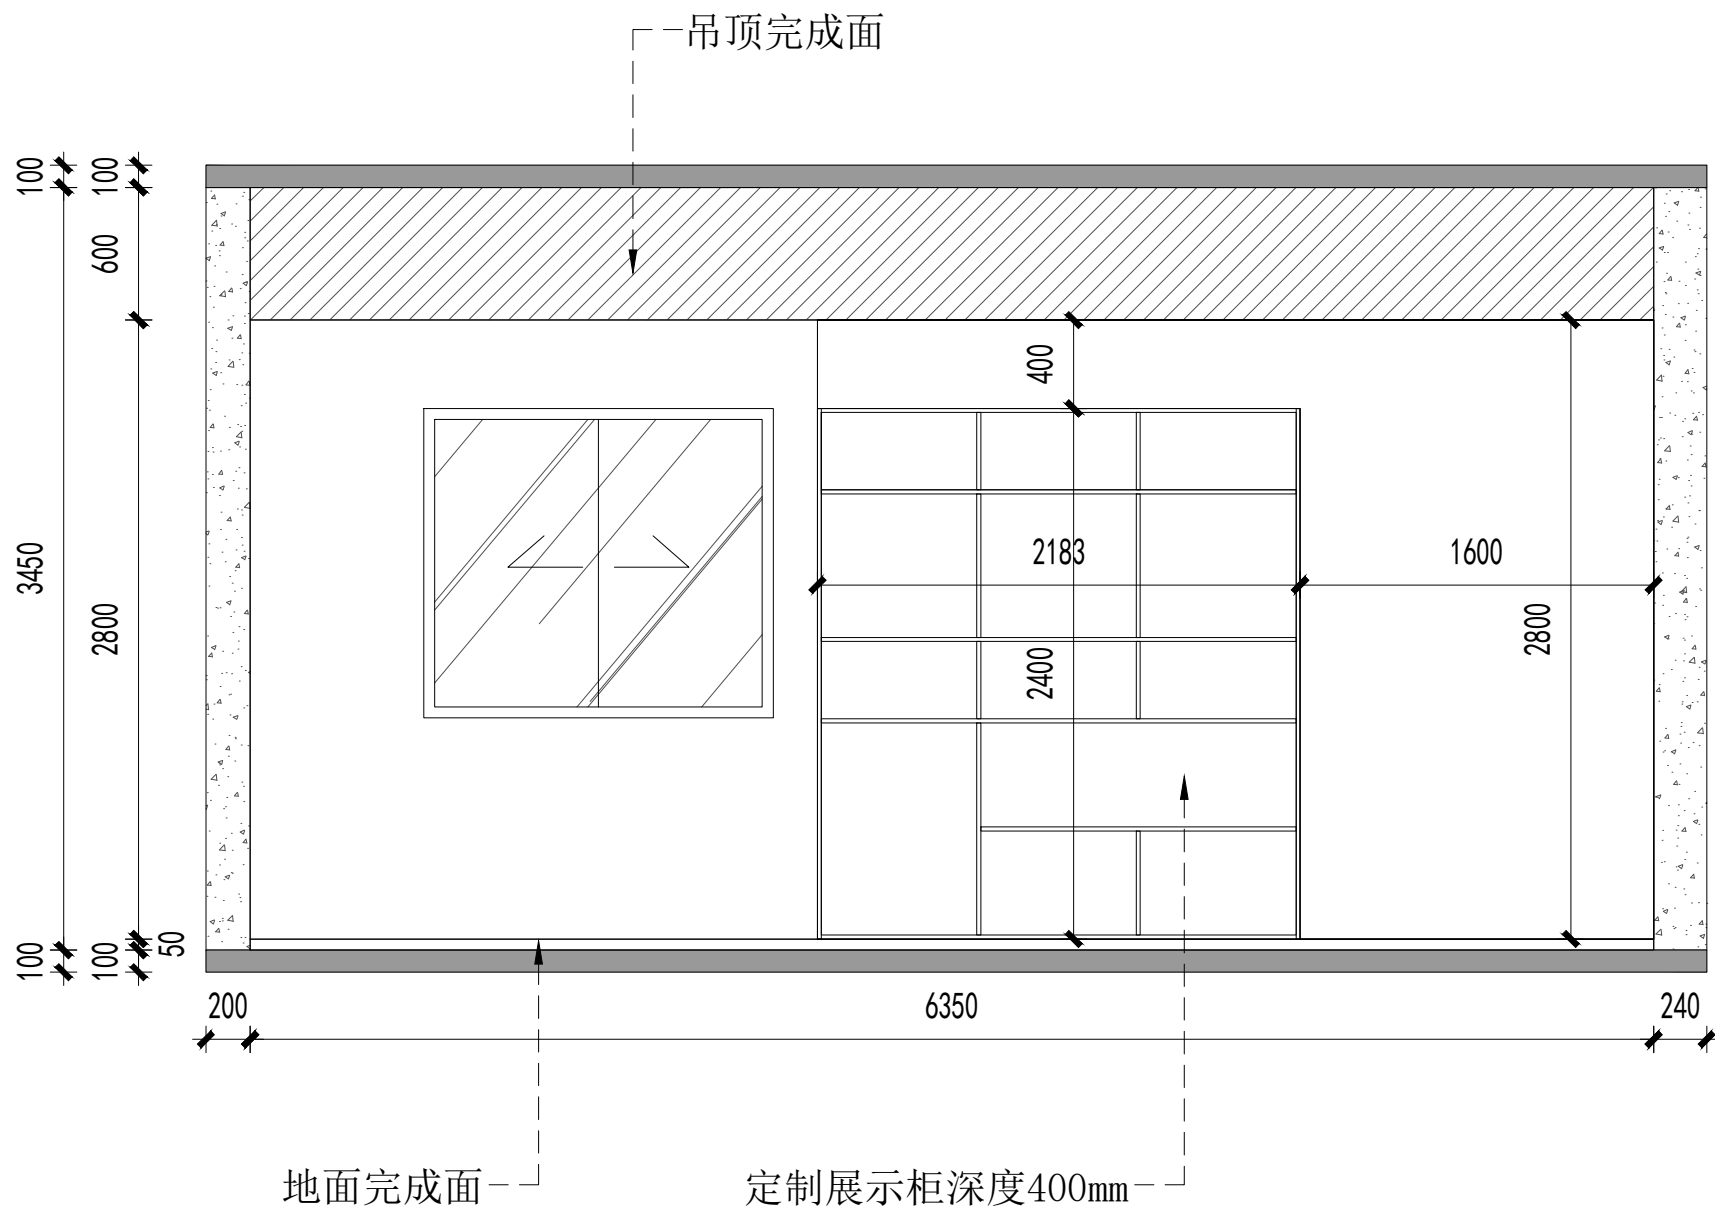

合作单位

出图专用章

注册执业章


建设单位

项目名称 天目湖交警中队一层

图纸名称 红色文化活动室立面图C


此图纸必须经审查机构  
审查合格盖章后方可施工

审定	梅凯译	
项目负责	石建乐	
审核	石建乐	
专业负责	石建乐	
校对	虞自强	
设计	陈建锋	
专业		阶段
比例	1:16	图号 LM.05
日期	2024-10	设计号

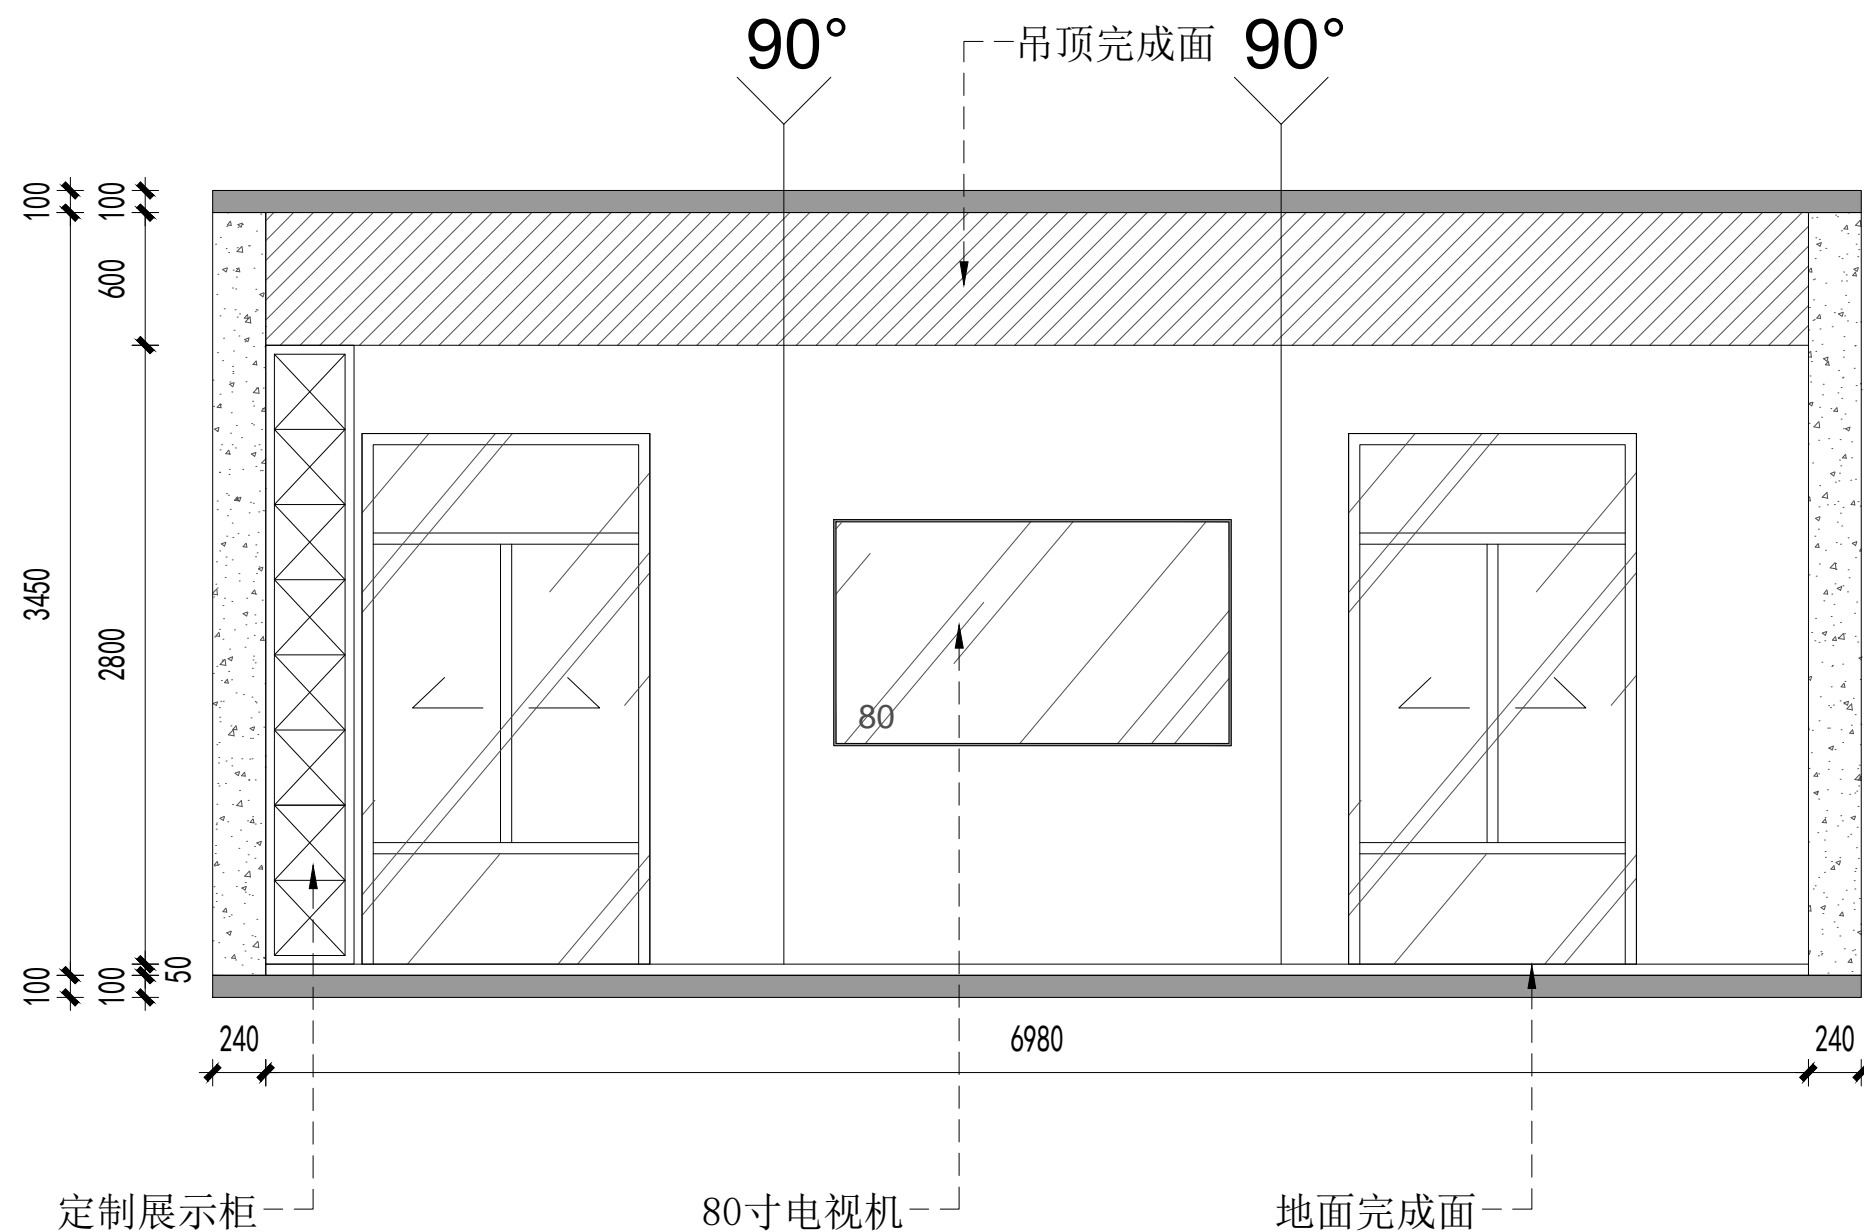

姓名	日期	专业
姓名	日期	暖通
姓名	日期	电气
姓名	日期	弱电
姓名	日期	给排水
姓名	日期	结构
姓名	日期	建筑

专业	姓名	日期
建筑		
结构		
给排水		
暖通		
电气		
弱电		

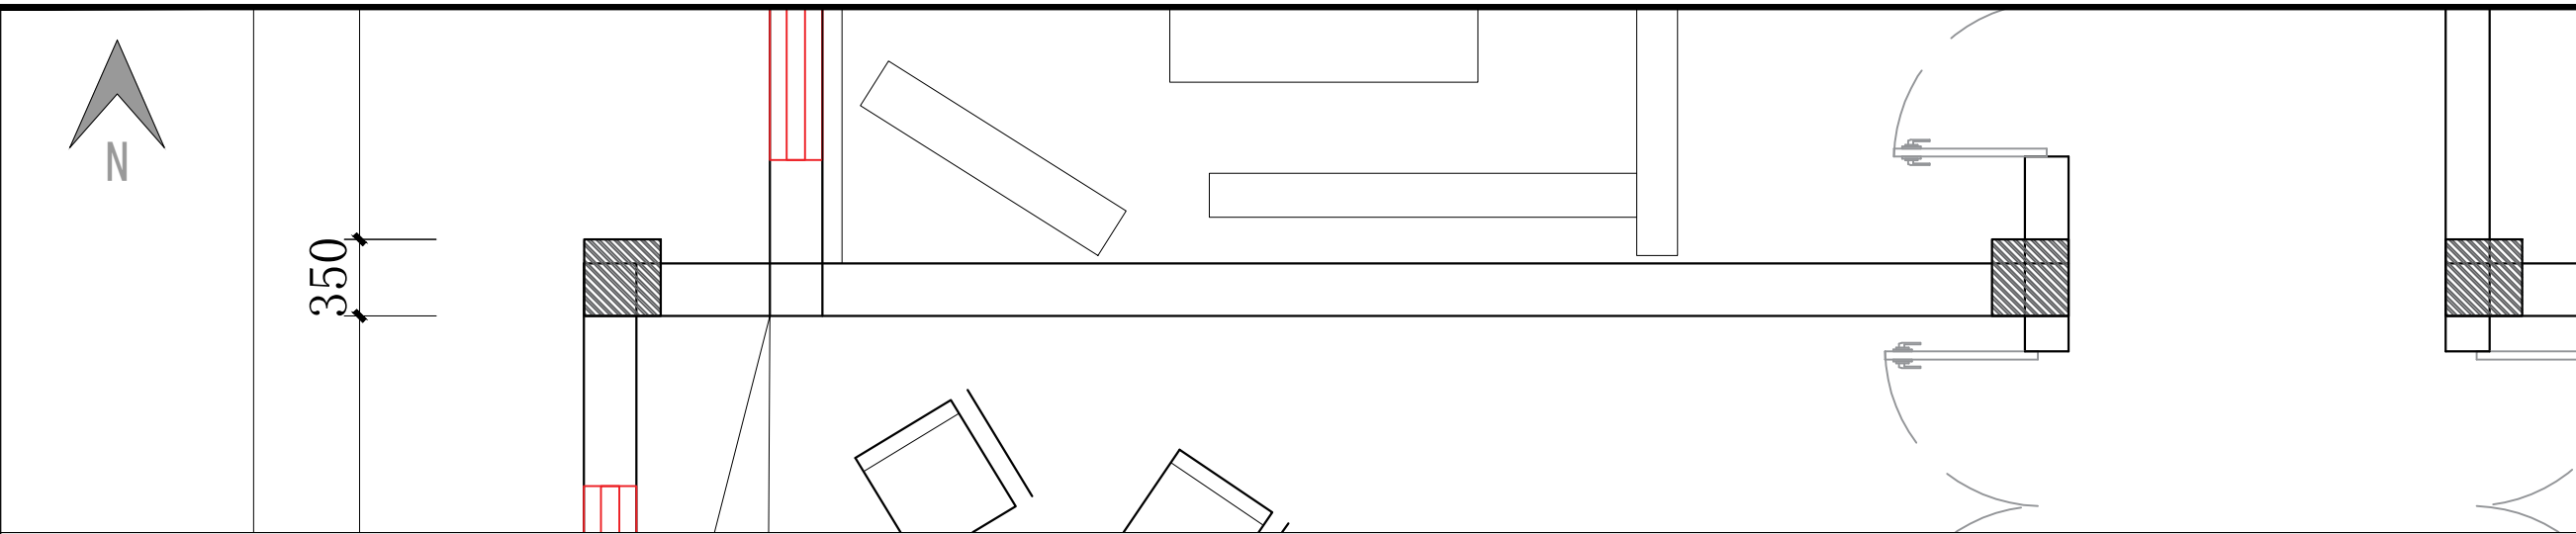

**龙海设计**  
 龙海建设集团有限公司  
 LONGHAI CONSTRUCTION GROUP CO., LTD

合作单位

出图专用章

注册执业章


建设单位

项目名称 天目湖交警中队一层

图纸名称 红色文化活动室立面图D

此图纸必须经审查机构  
 审查合格盖章后方可施工

审定	梅凯译	梅凯译
项目负责	石建乐	石建乐
审核	石建乐	石建乐
专业负责	石建乐	石建乐
校对	虞自强	虞自强
设计	陈建锋	陈建锋
专业		阶段
比例	1:16	图号 LM.05
日期	2024-10	设计号


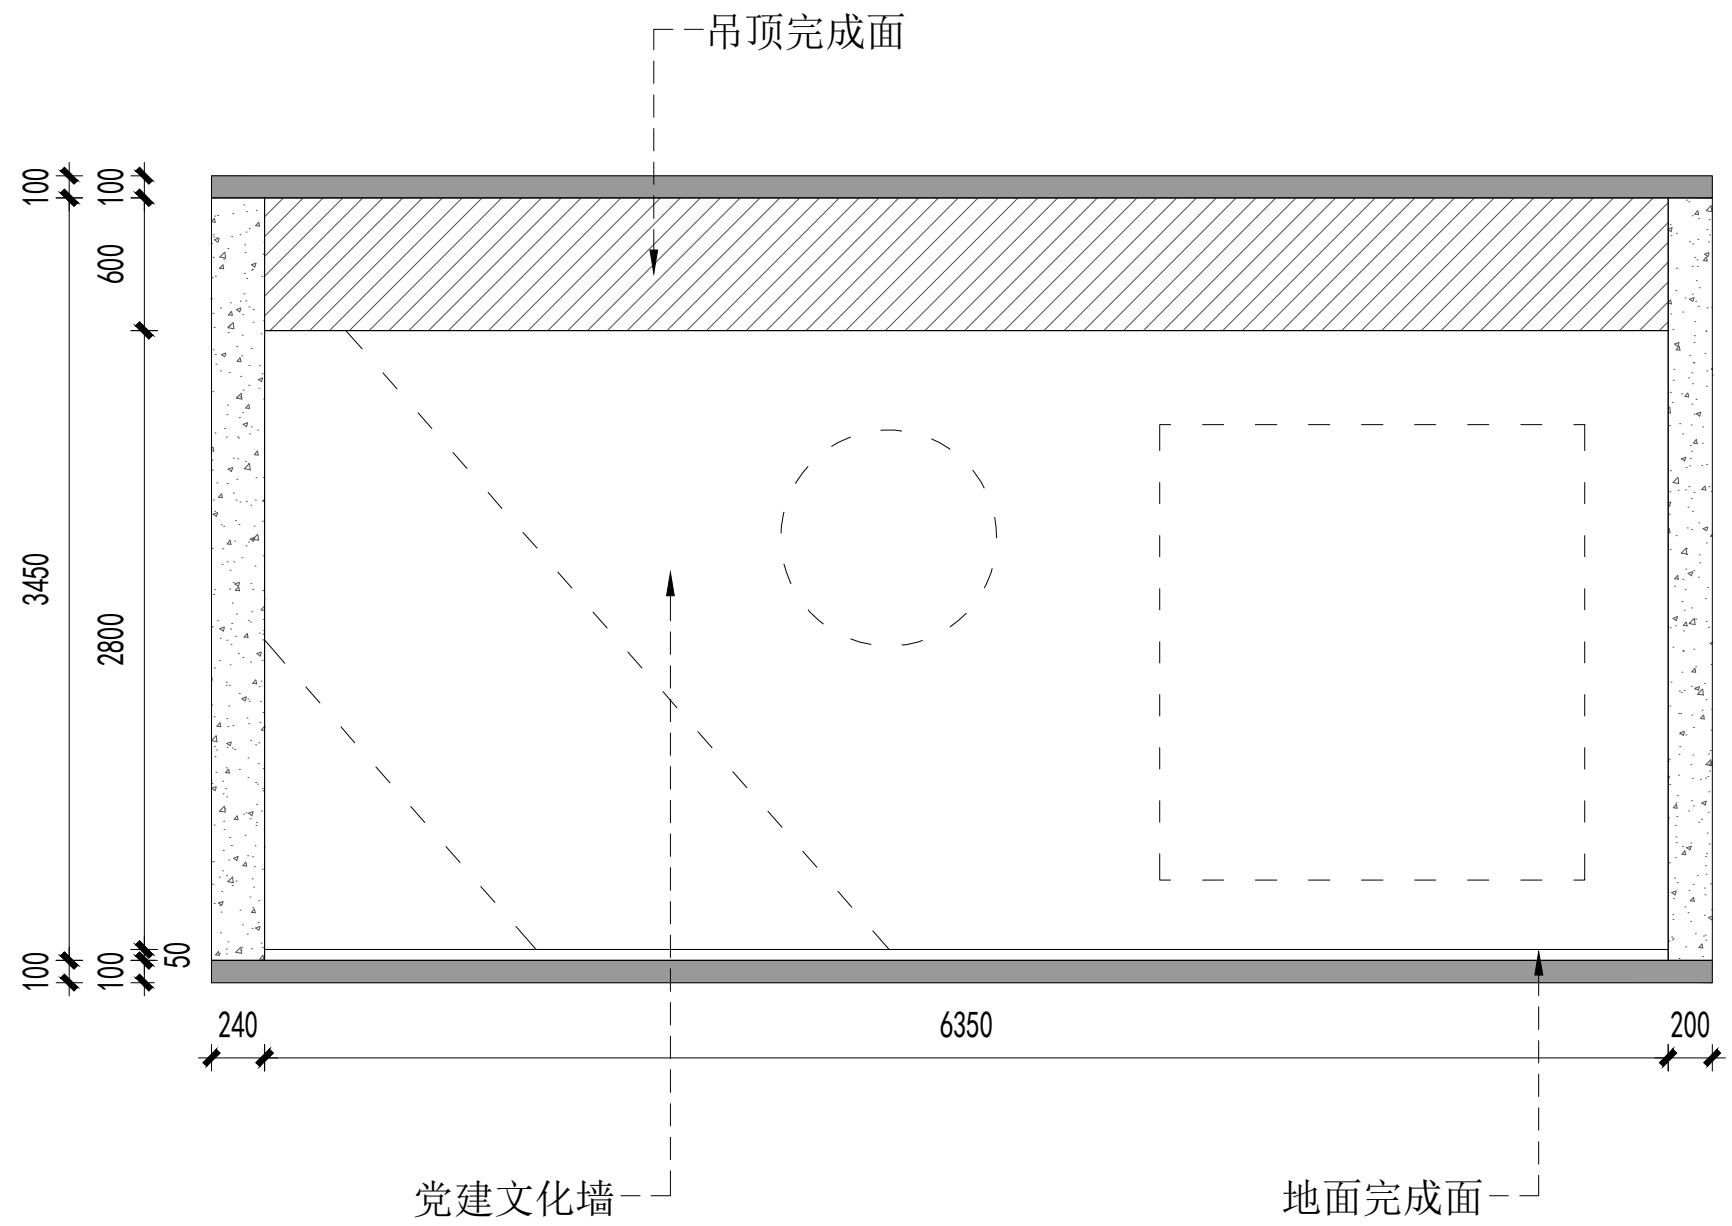




专业	姓名	日期
暖通		
电气		
弱电		
给排水		
建筑		
结构		
给		
排		
水		



350

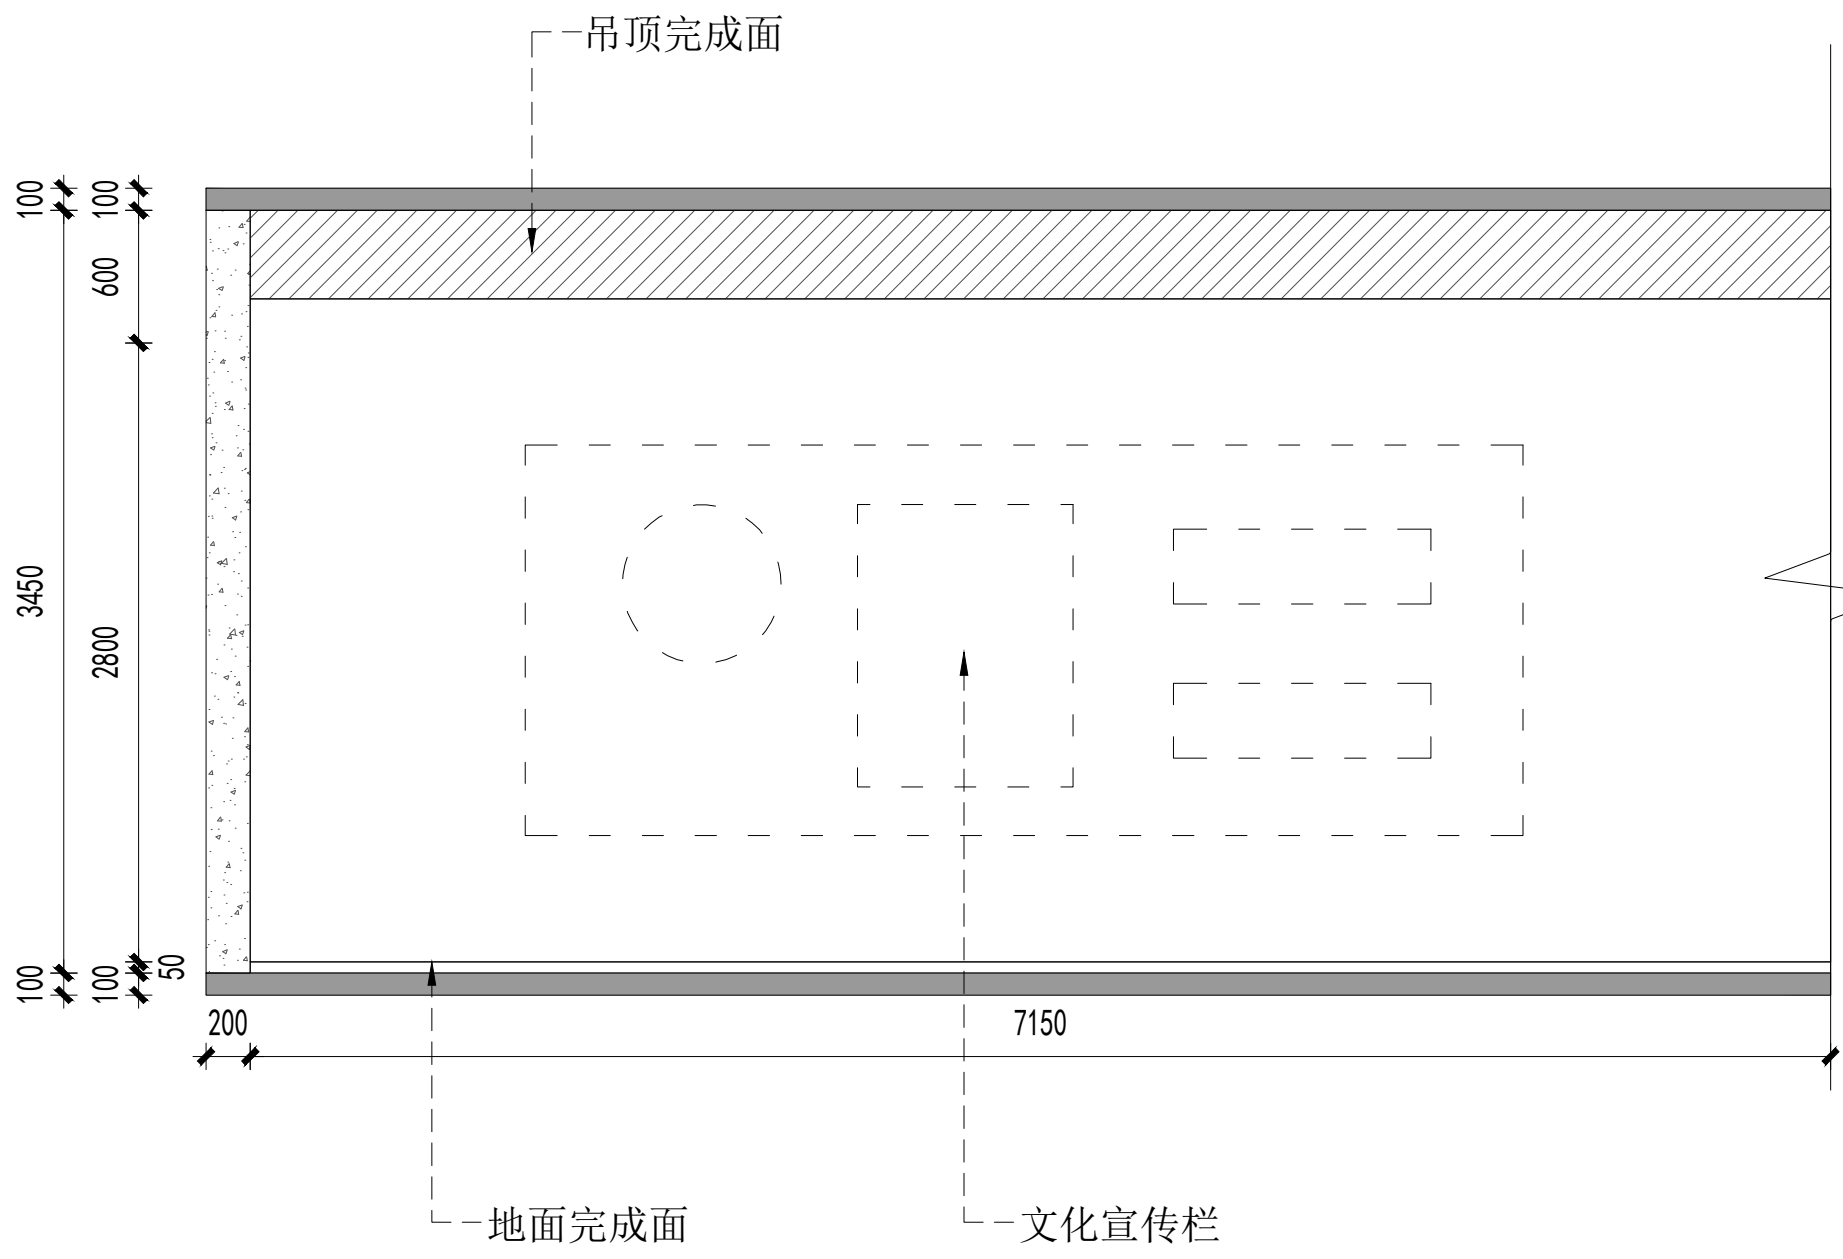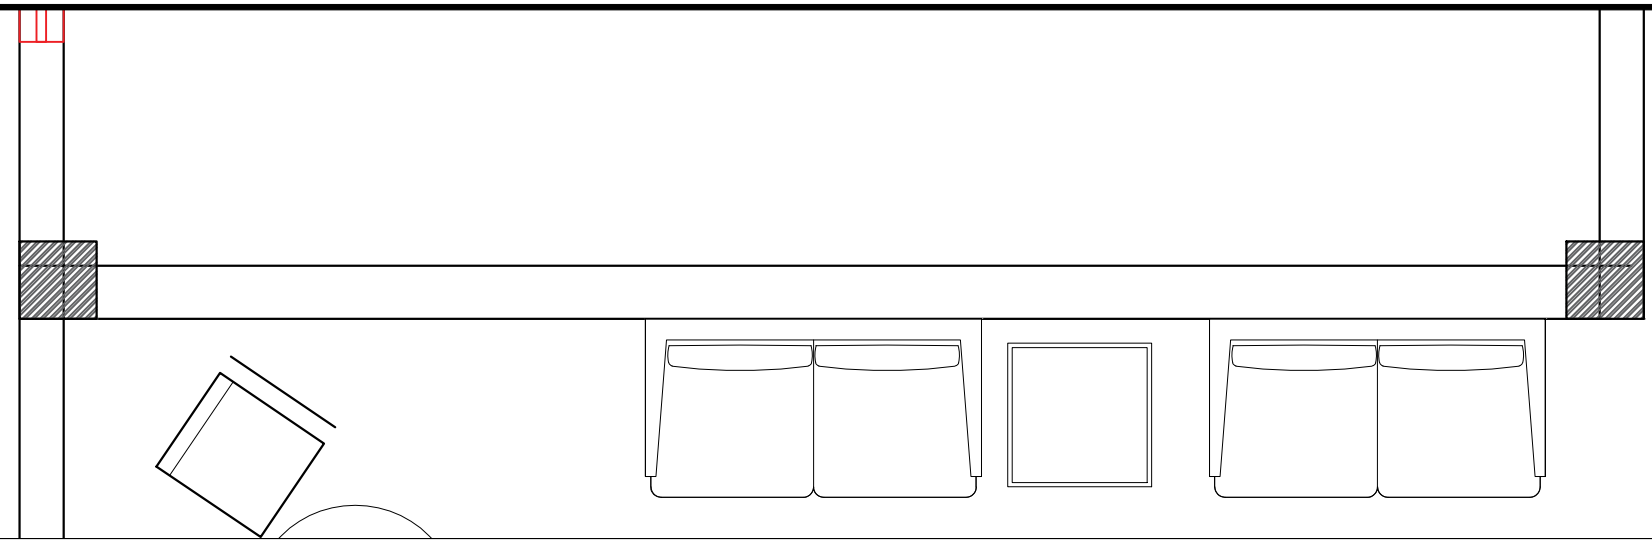

**龙海设计**  
龙海建设集团有限公司  
LONGHAI CONSTRUCTION GROUP CO., LTD

合作单位

出图专用章

注册执业章

建设单位

项目名称 天目湖交警中队一层

图纸名称 等候区立面图A

此图纸必须经审查机构  
审查合格盖章后方可施工

审定	梅凯译	梅凯译
项目负责	石建乐	石建乐
审核	石建乐	石建乐
专业负责	石建乐	石建乐
校对	虞自强	虞自强
设计	陈建锋	陈建锋
专业		阶段
比例	1:16	图号 LM.06
日期	2024-10	设计号

专业	姓名	日期
暖通		
电气		
弱电		
给排水		
建筑		
结构		
给		
排		
水		



**龙海设计**  
 龙海建设集团有限公司  
 LONGHAI CONSTRUCTION GROUP CO., LTD

合作单位

出图专用章

注册执业章



建设单位

项目名称 天目湖交警中队一层

图纸名称 等候区立面图B

此图纸必须经审查机构  
 审查合格盖章后方可施工

审定	梅凯译	<i>梅凯译</i>
项目负责	石建乐	<i>石建乐</i>
审核	石建乐	<i>石建乐</i>
专业负责	石建乐	<i>石建乐</i>
校对	虞自强	<i>虞自强</i>
设计	陈建锋	<i>陈建锋</i>
专业		阶段
比例	1:16	图号 LM.06
日期	2024-10	设计号

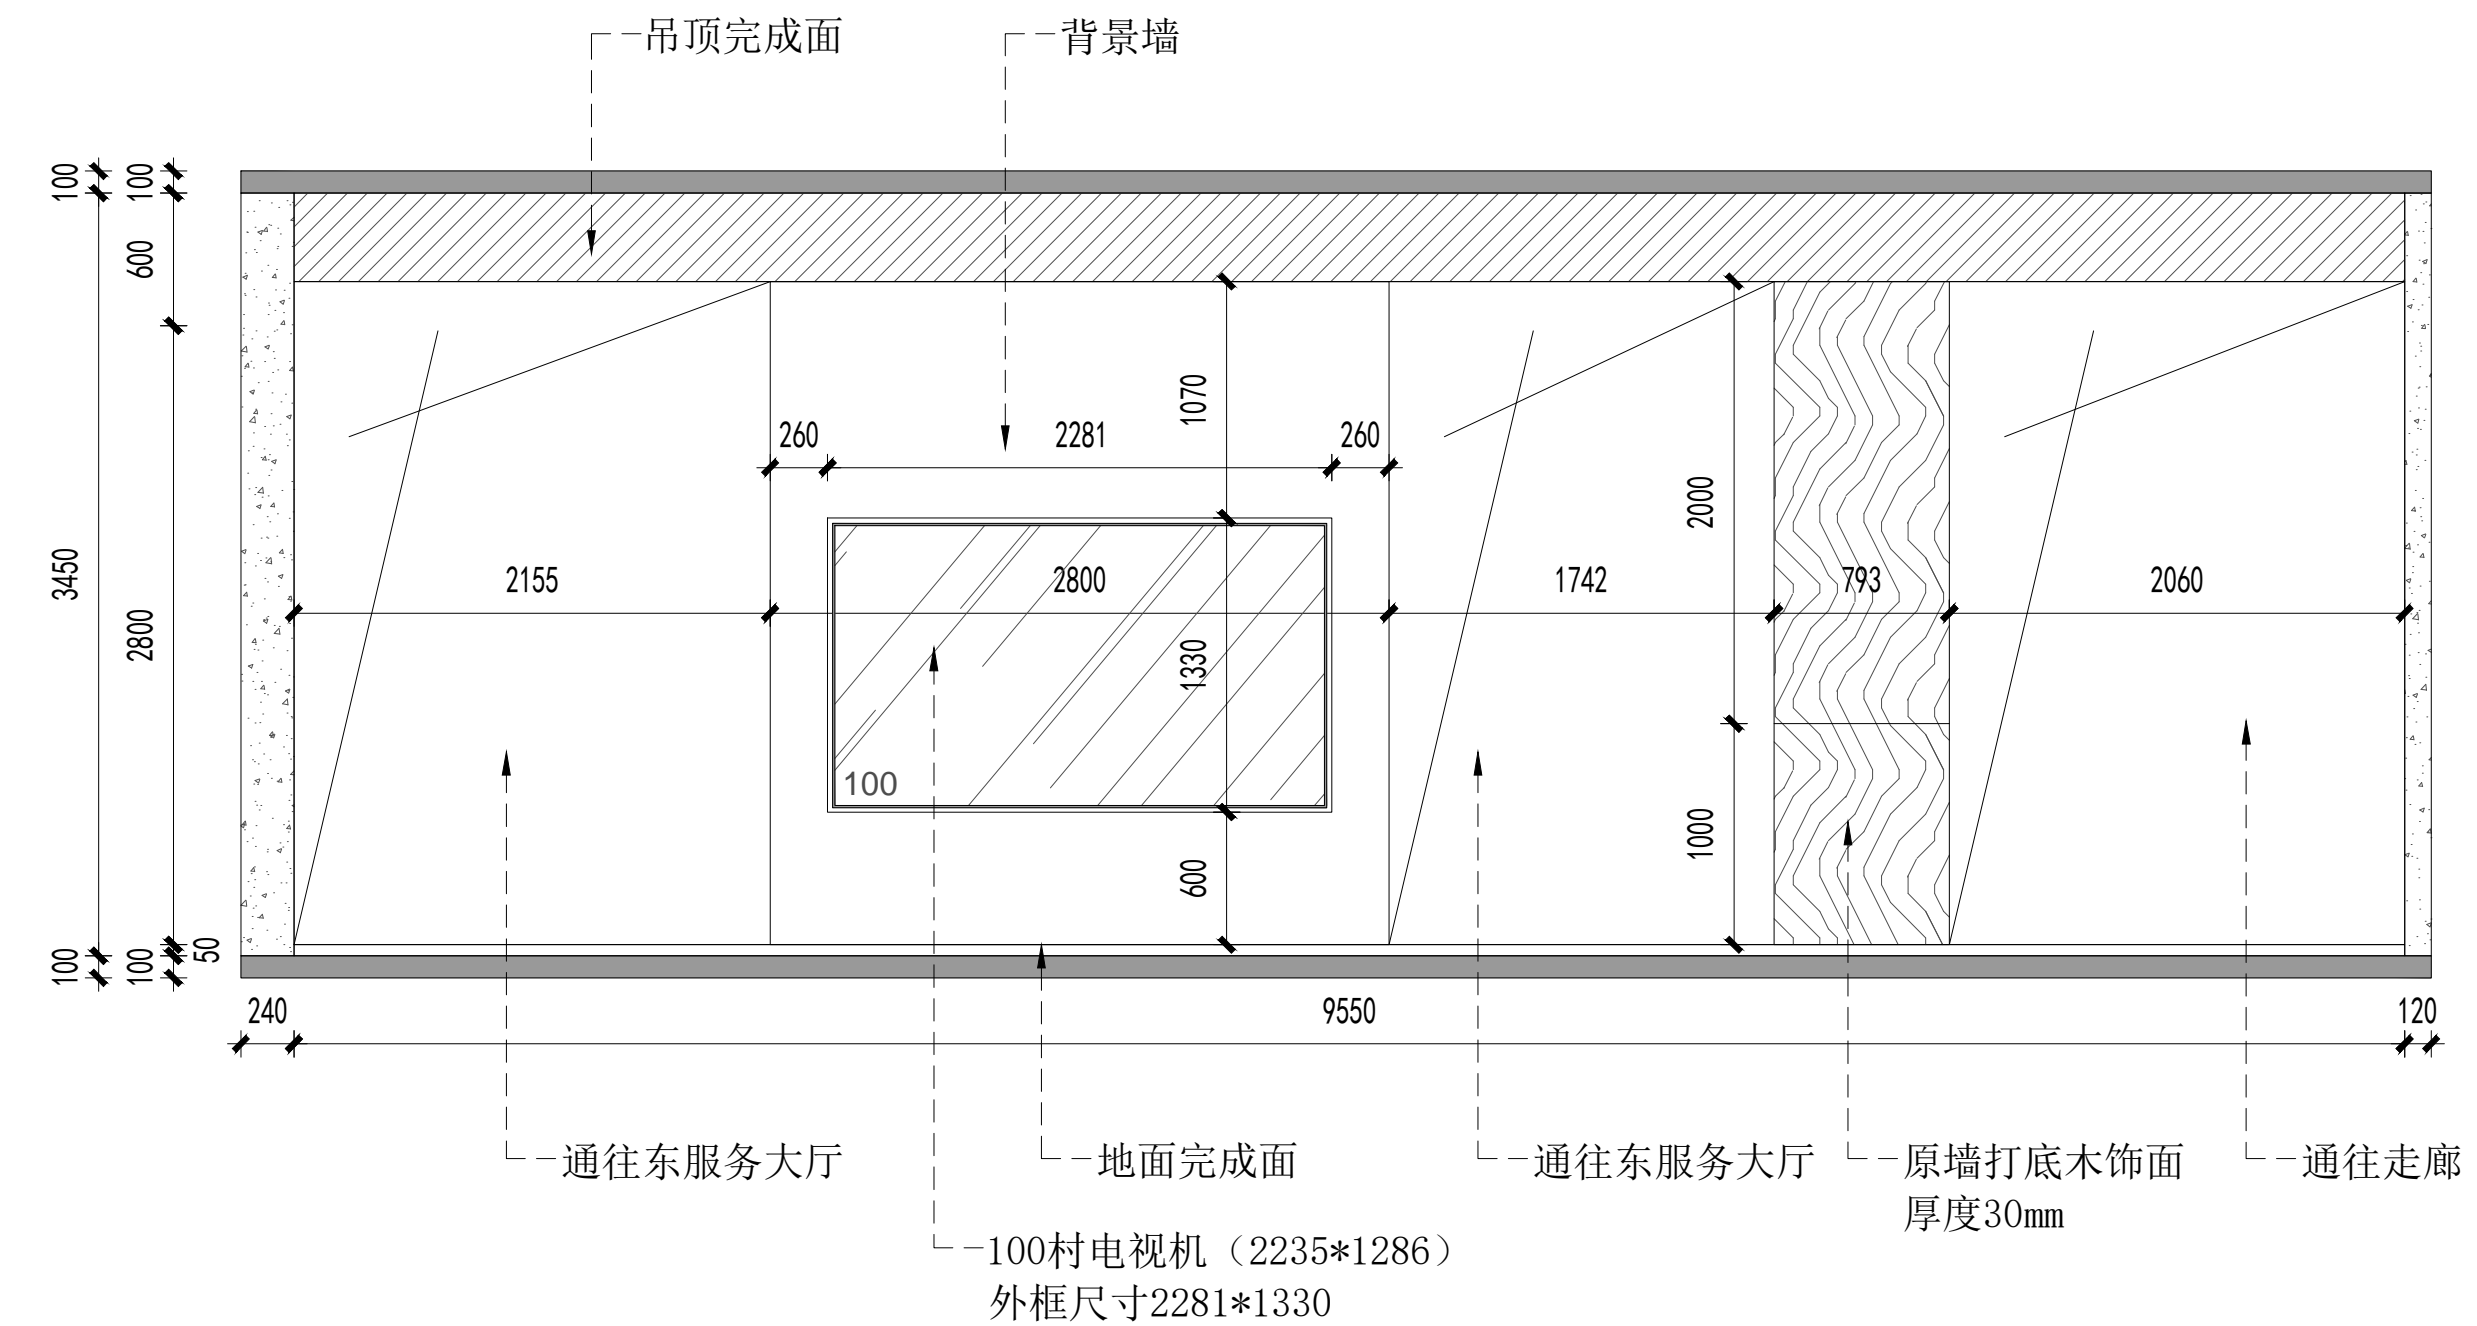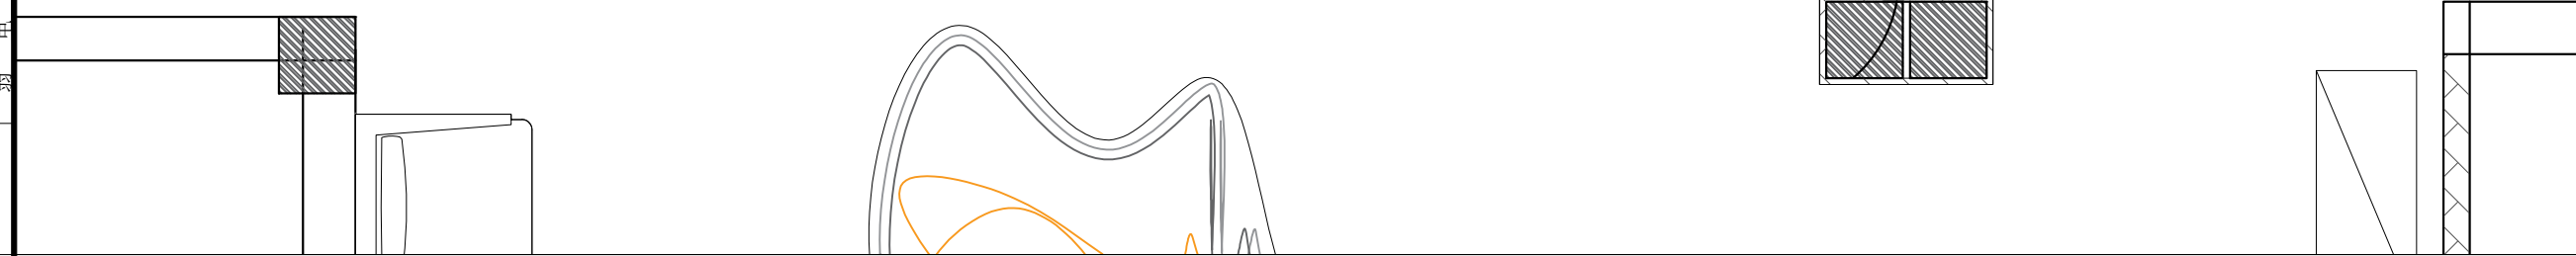

—通往东服务大厅

—地面完成面



—通往东服务大厅

—原墙打底木饰面  
 厚度30mm

—通往走廊

—100寸电视机 (2235\*1286)  
 外框尺寸2281\*1330

专业	姓名	日期
暖通		
电气		
弱电		
给排水		
建筑		
结构		
给		
排		
水		

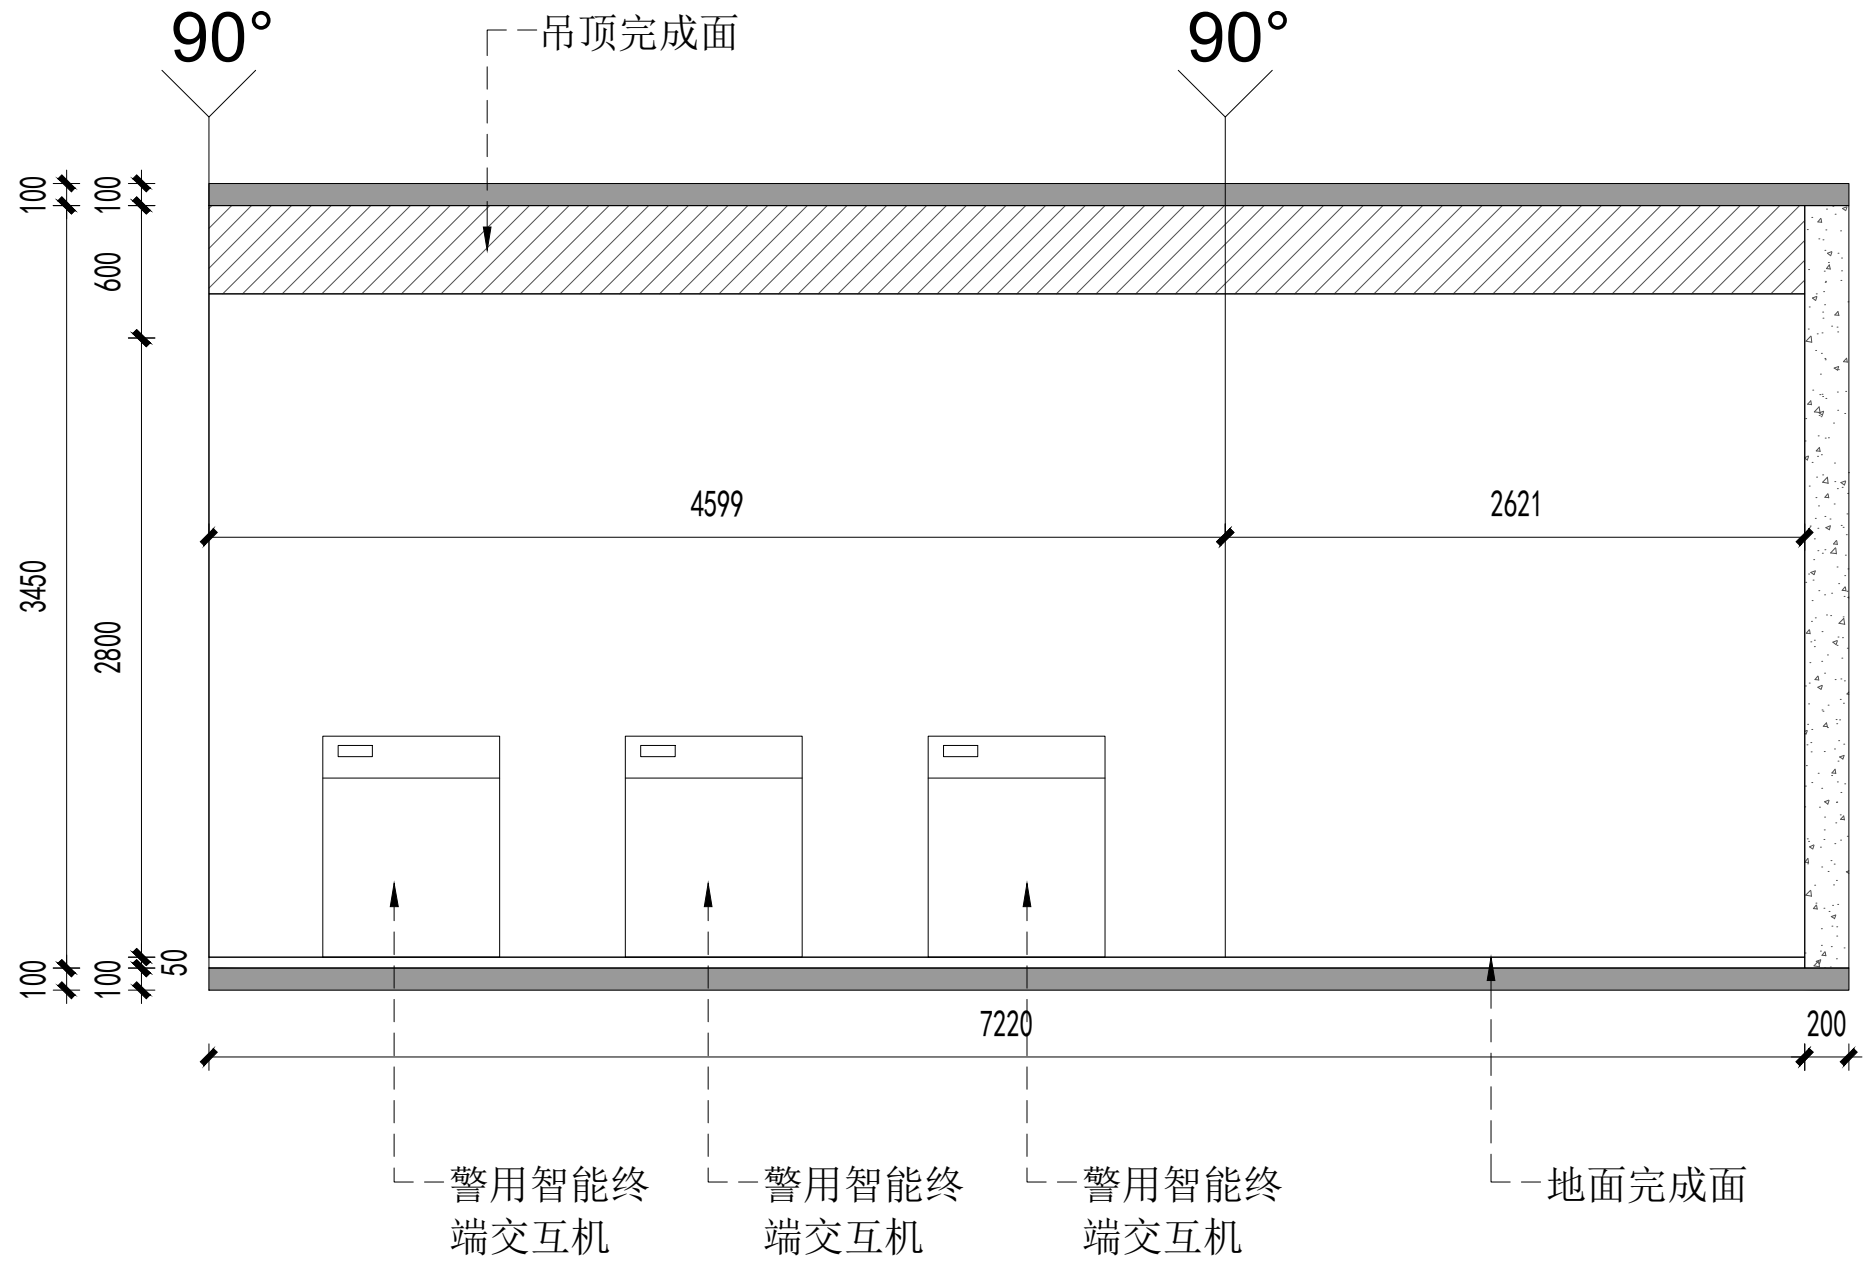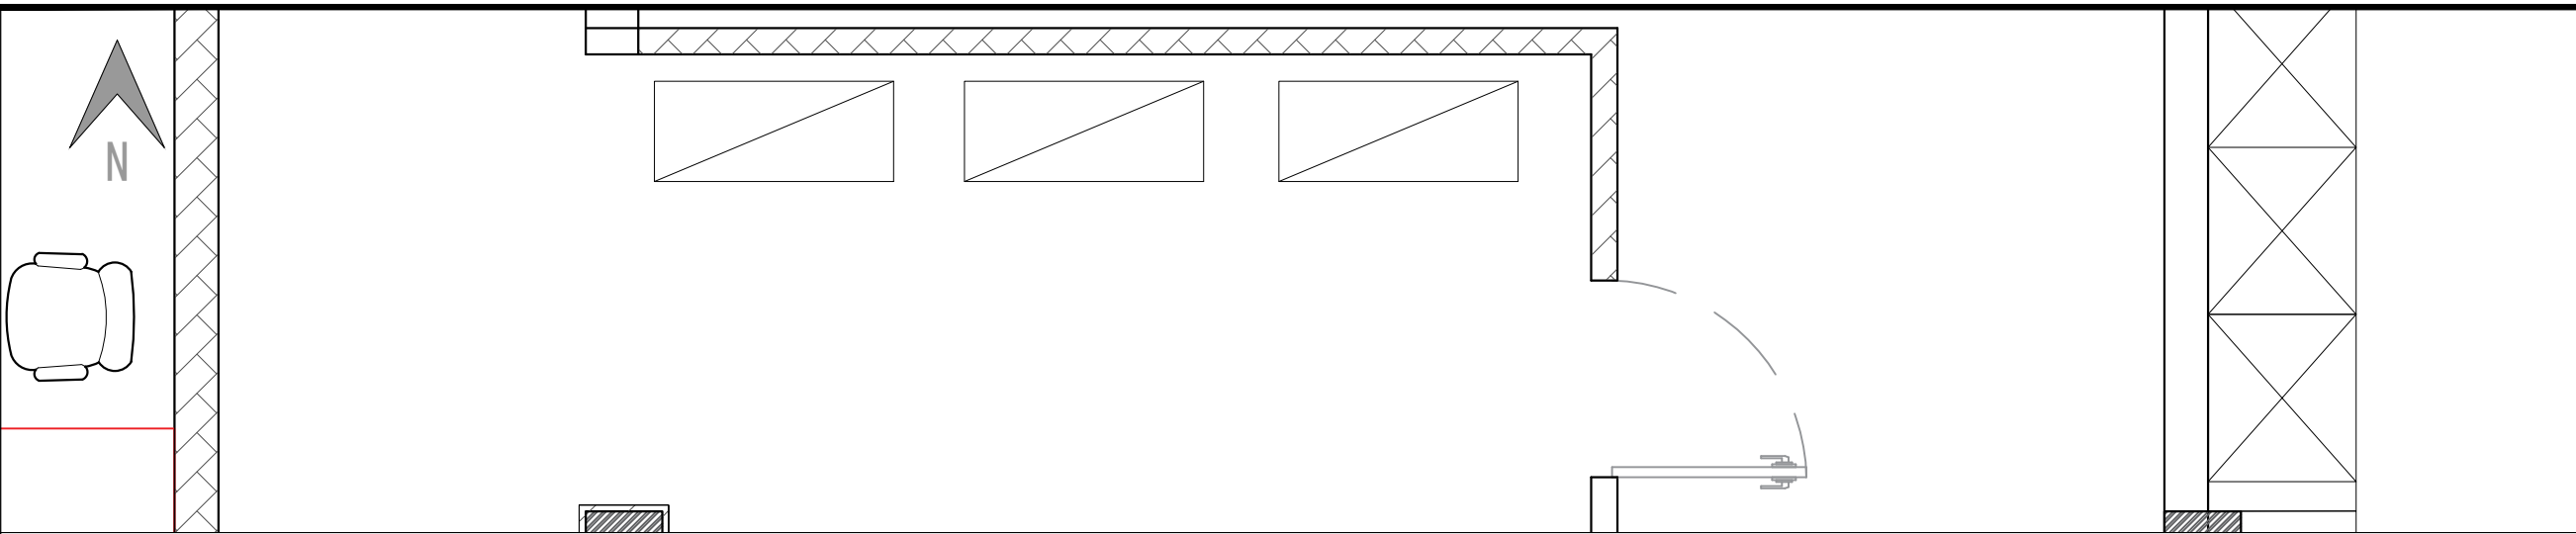

**龙海设计**  
 龙海建设集团有限公司  
 LONGHAI CONSTRUCTION GROUP CO., LTD

合作单位

出图专用章

注册执业章

建设单位

项目名称 天目湖交警中队一层

图纸名称 等候区立面图C

此图纸必须经审查机构  
 审查合格盖章后方可施工

审定	梅凯译	梅凯译
项目负责	石建乐	石建乐
审核	石建乐	石建乐
专业负责	石建乐	石建乐
校对	虞自强	虞自强
设计	陈建锋	陈建锋
专业		阶段
比例	1:16	图号 LM.06
日期	2024-10	设计号

合作单位

出图专用章

注册执业章



建设单位

项目名称 天目湖交警中队一层

图纸名称 等候区立面图D



此图纸必须经审查机构  
审查合格盖章后方可施工

审定	梅凯译	梅凯译
项目负责	石建乐	石建乐
审核	石建乐	石建乐
专业负责	石建乐	石建乐
校对	虞自强	虞自强
设计	陈建锋	陈建锋
专业		阶段
比例	1:16	图号 LM.06
日期	2024-10	设计号

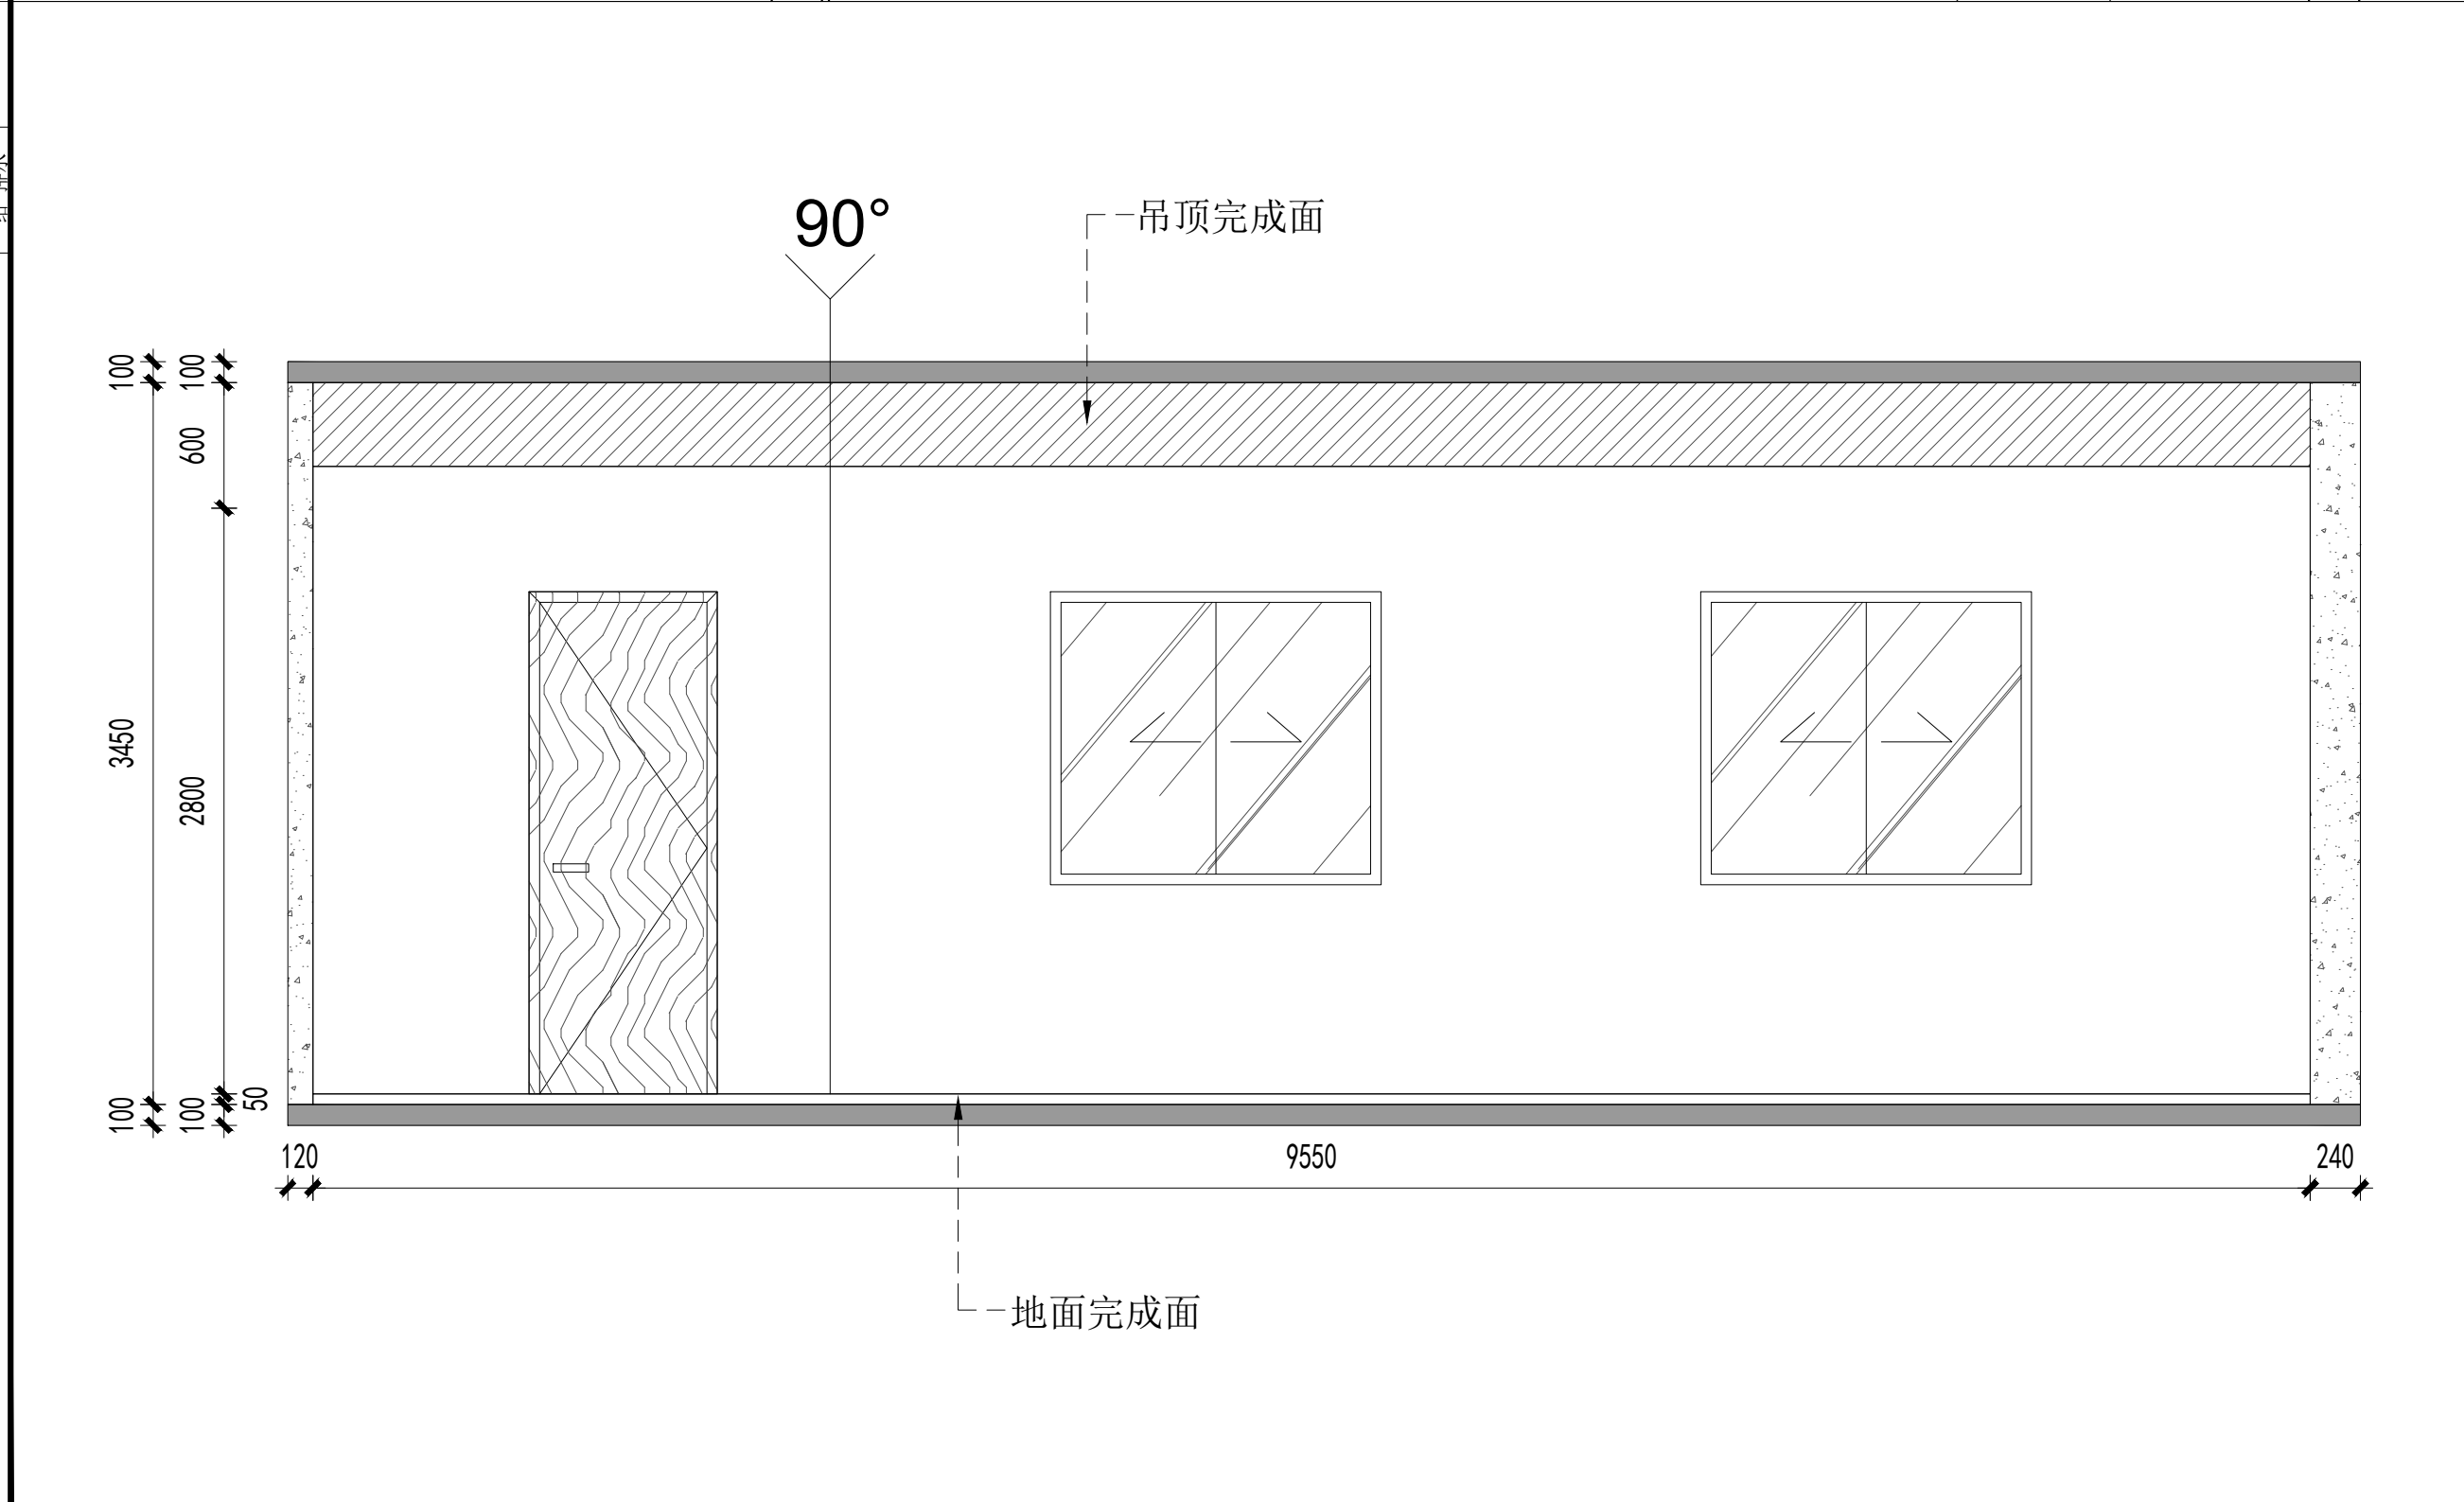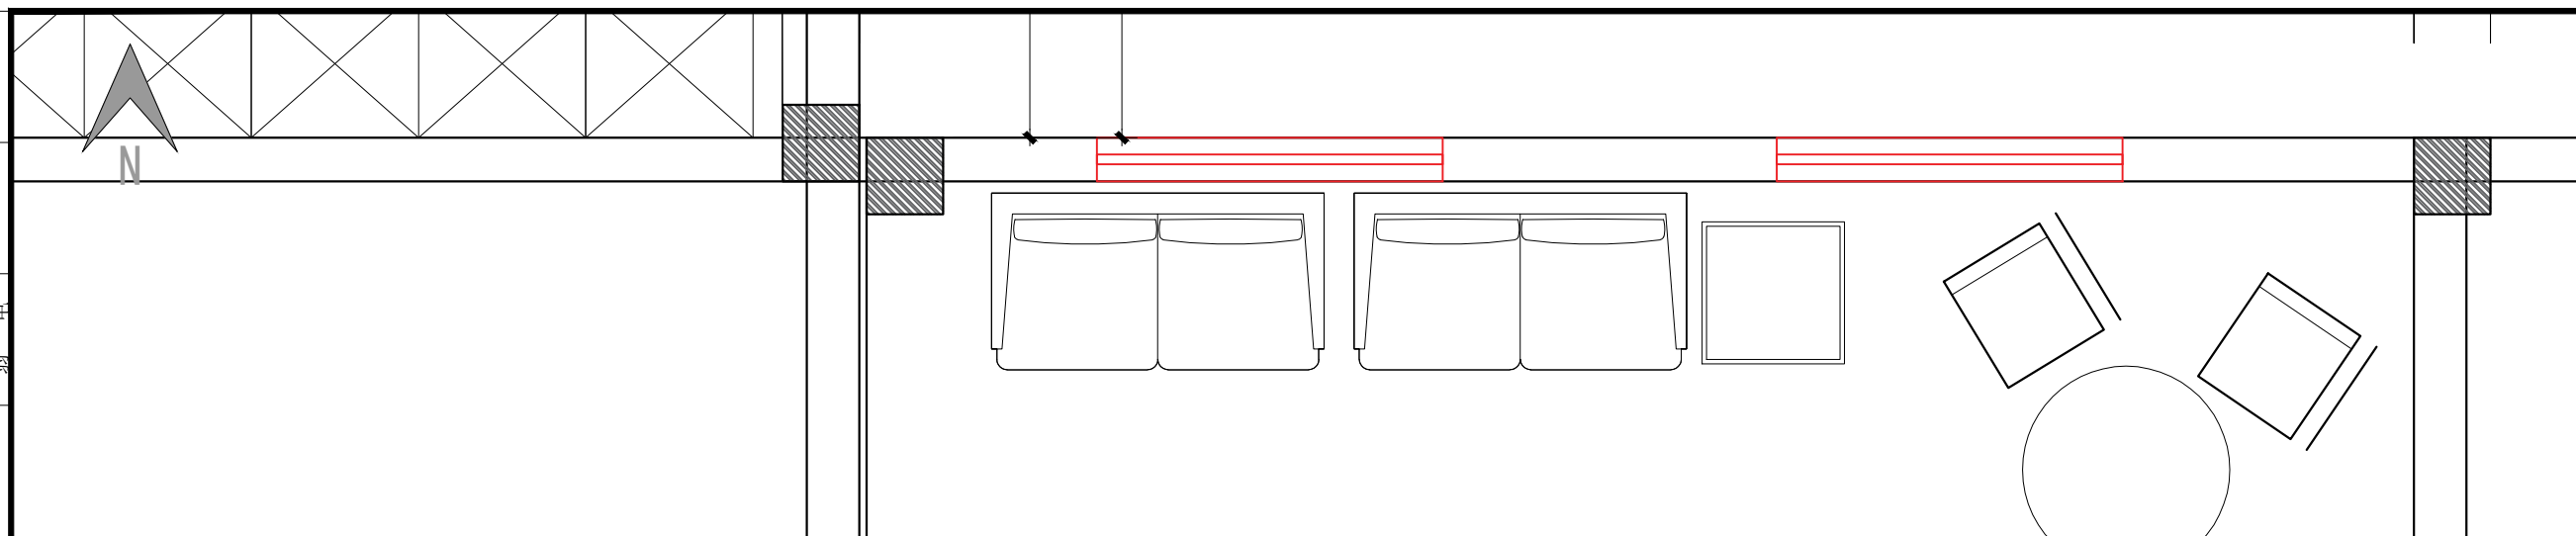

专业	给排水
专业	建筑
姓名	
日期	
专业	暖通
专业	电气
专业	弱电
姓名	
日期	

专业	姓名	日期
建筑		
结构		
给排水		
暖通		
电气		
弱电		

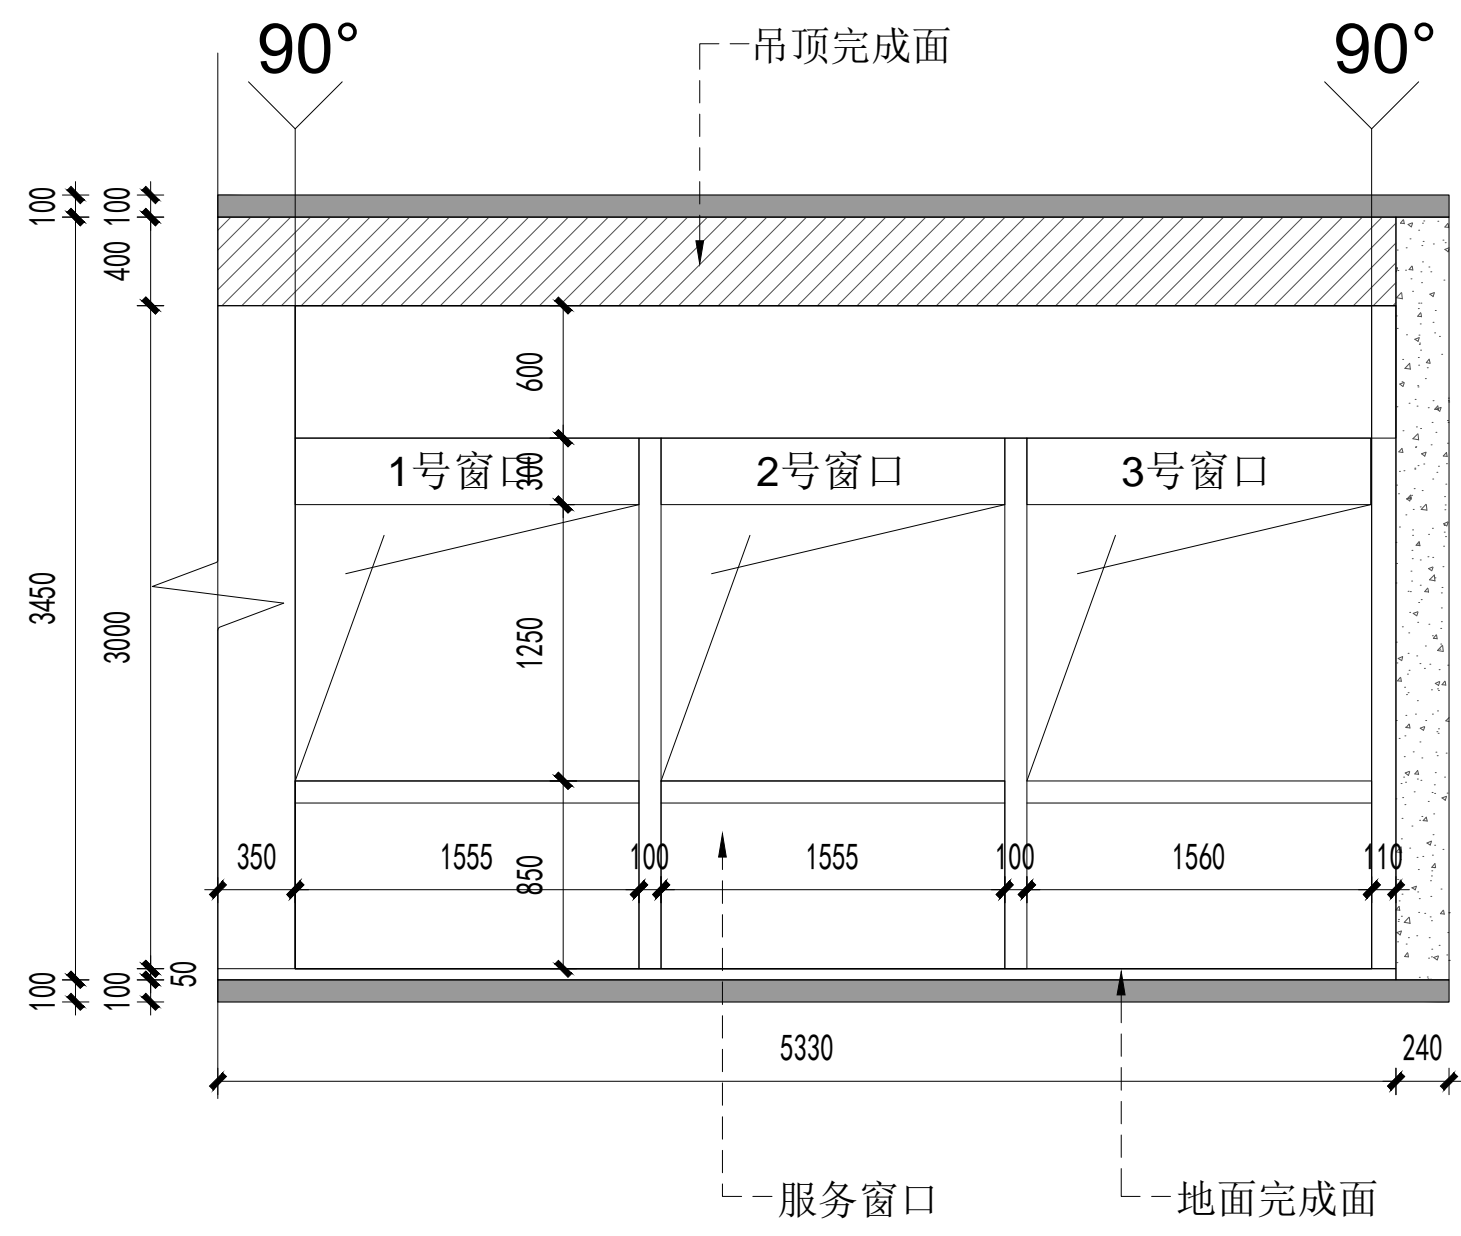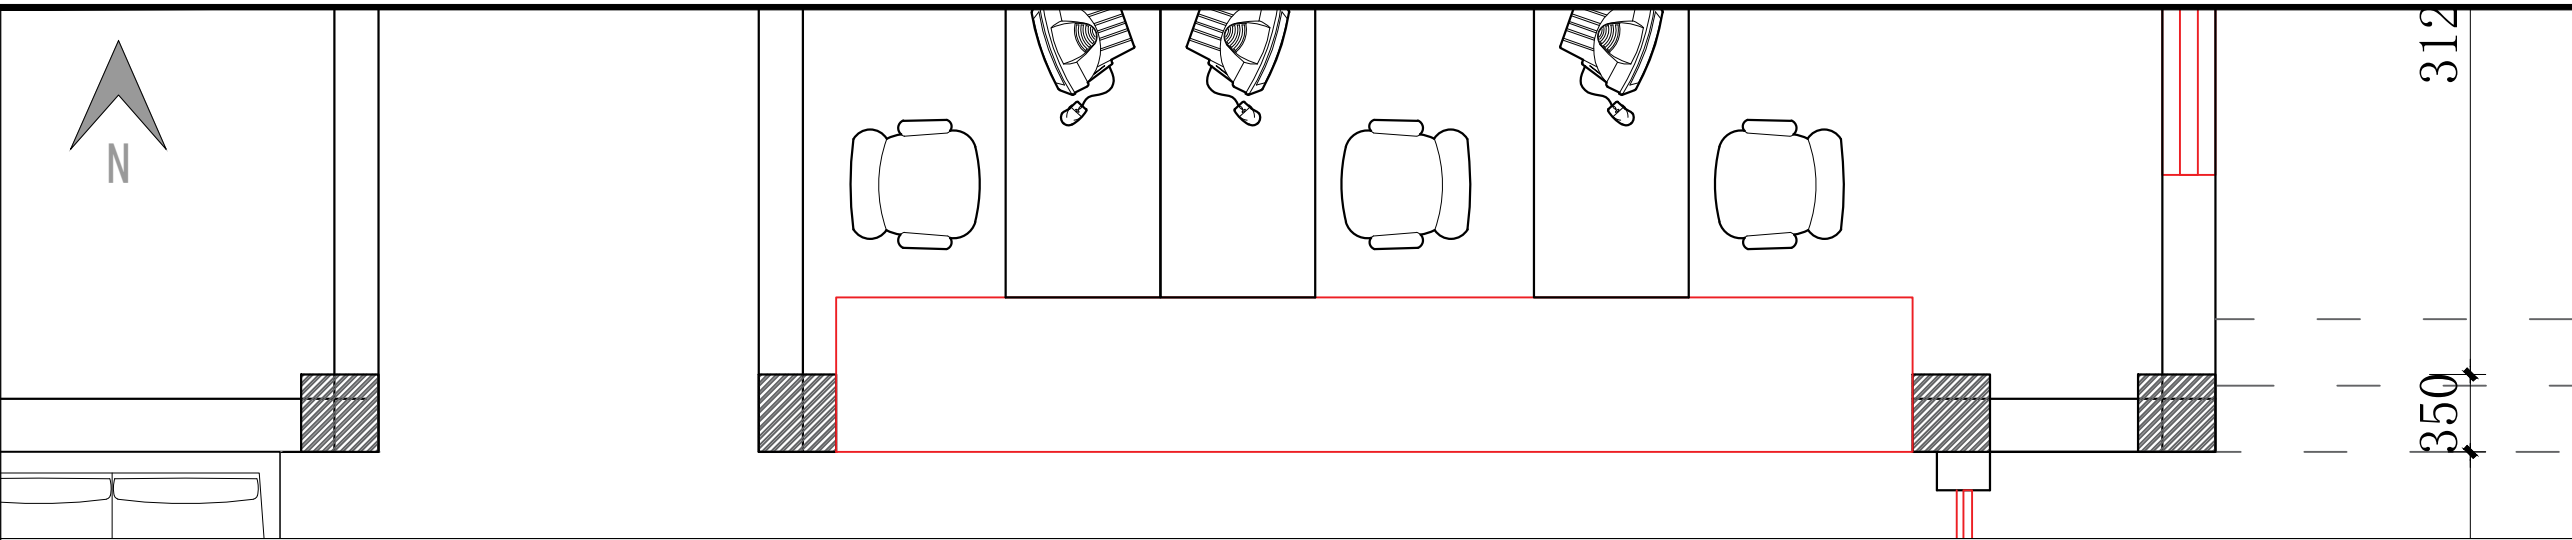

**龙海设计**  
 龙海建设集团有限公司  
 LONGHAI CONSTRUCTION GROUP CO., LTD

合作单位

出图专用章

注册执业章

建设单位


项目名称 天目湖交警中队一层

图纸名称 东服务大厅立面图A

此图纸必须经审查机构  
 审查合格盖章后方可施工

审定	梅凯译	
项目负责	石建乐	
审核	石建乐	
专业负责	石建乐	
校对	虞自强	
设计	陈建锋	
专业		阶段
比例	1:16	图号 LM.07
日期	2024-10	设计号

专业	姓名	日期
暖通		
电气		
弱电		
专业	姓名	日期
建筑		
结构		
给排水		

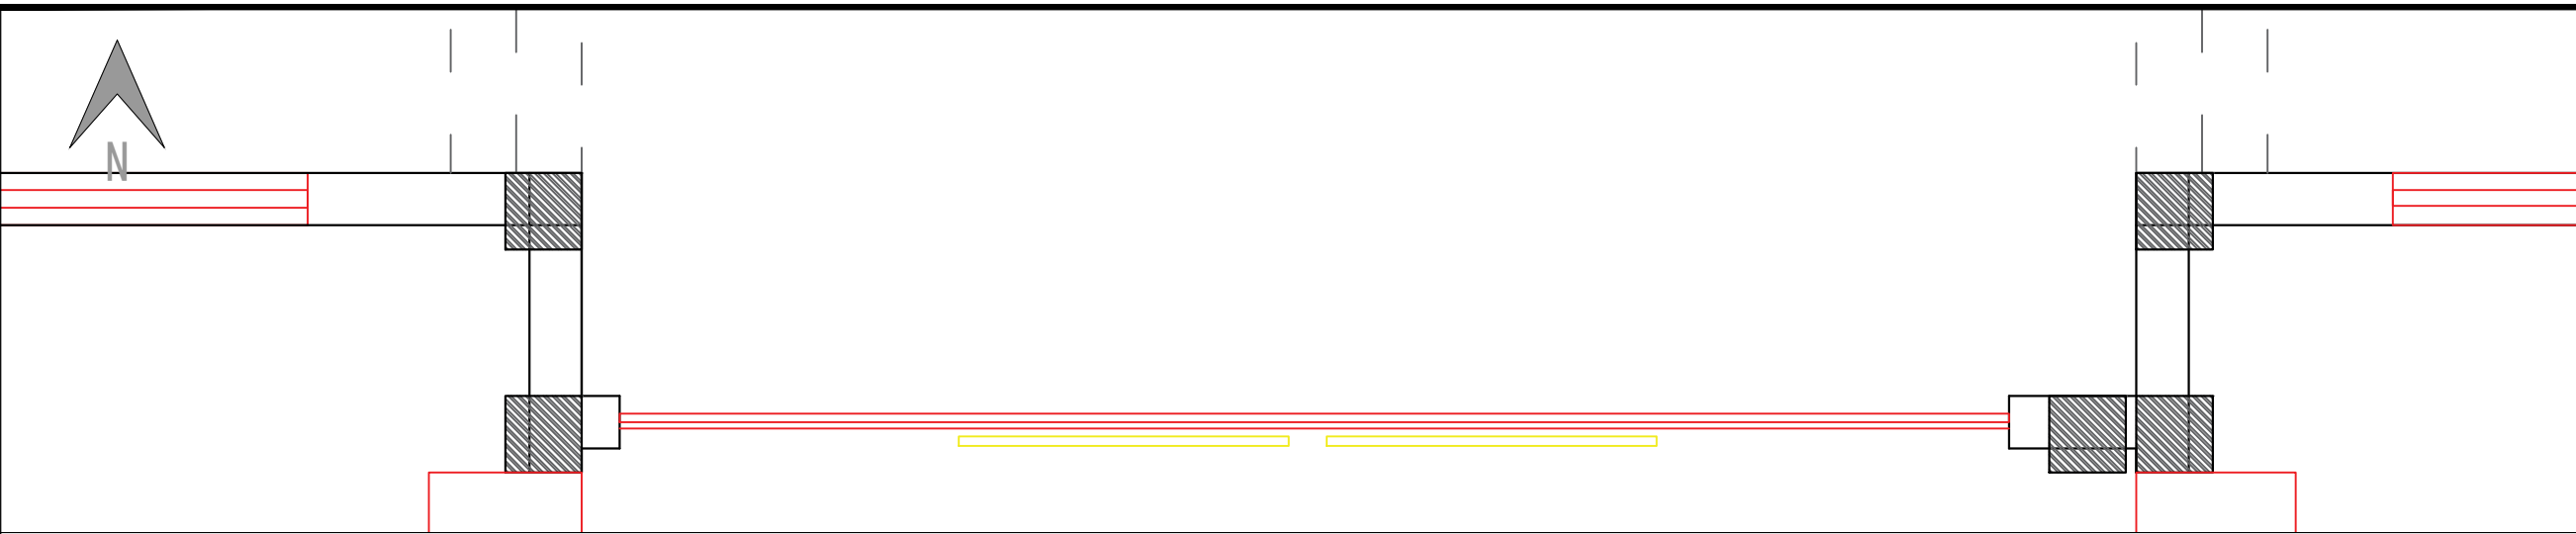

**龙海设计**  
 龙海建设集团有限公司  
 LONGHAI CONSTRUCTION GROUP CO., LTD

合作单位

出图专用章

注册执业章


建设单位

项目名称 天目湖交警中队一层


图纸名称 东服务大厅立面图B

此图纸必须经审查机构  
 审查合格盖章后方可施工

审定	梅凯译	<i>梅凯译</i>
项目负责	石建乐	<i>石建乐</i>
审核	石建乐	<i>石建乐</i>
专业负责	石建乐	<i>石建乐</i>
校对	虞自强	<i>虞自强</i>
设计	陈建锋	<i>陈建锋</i>
专业		阶段
比例	1:16	图号 LM.07
日期	2024-10	设计号

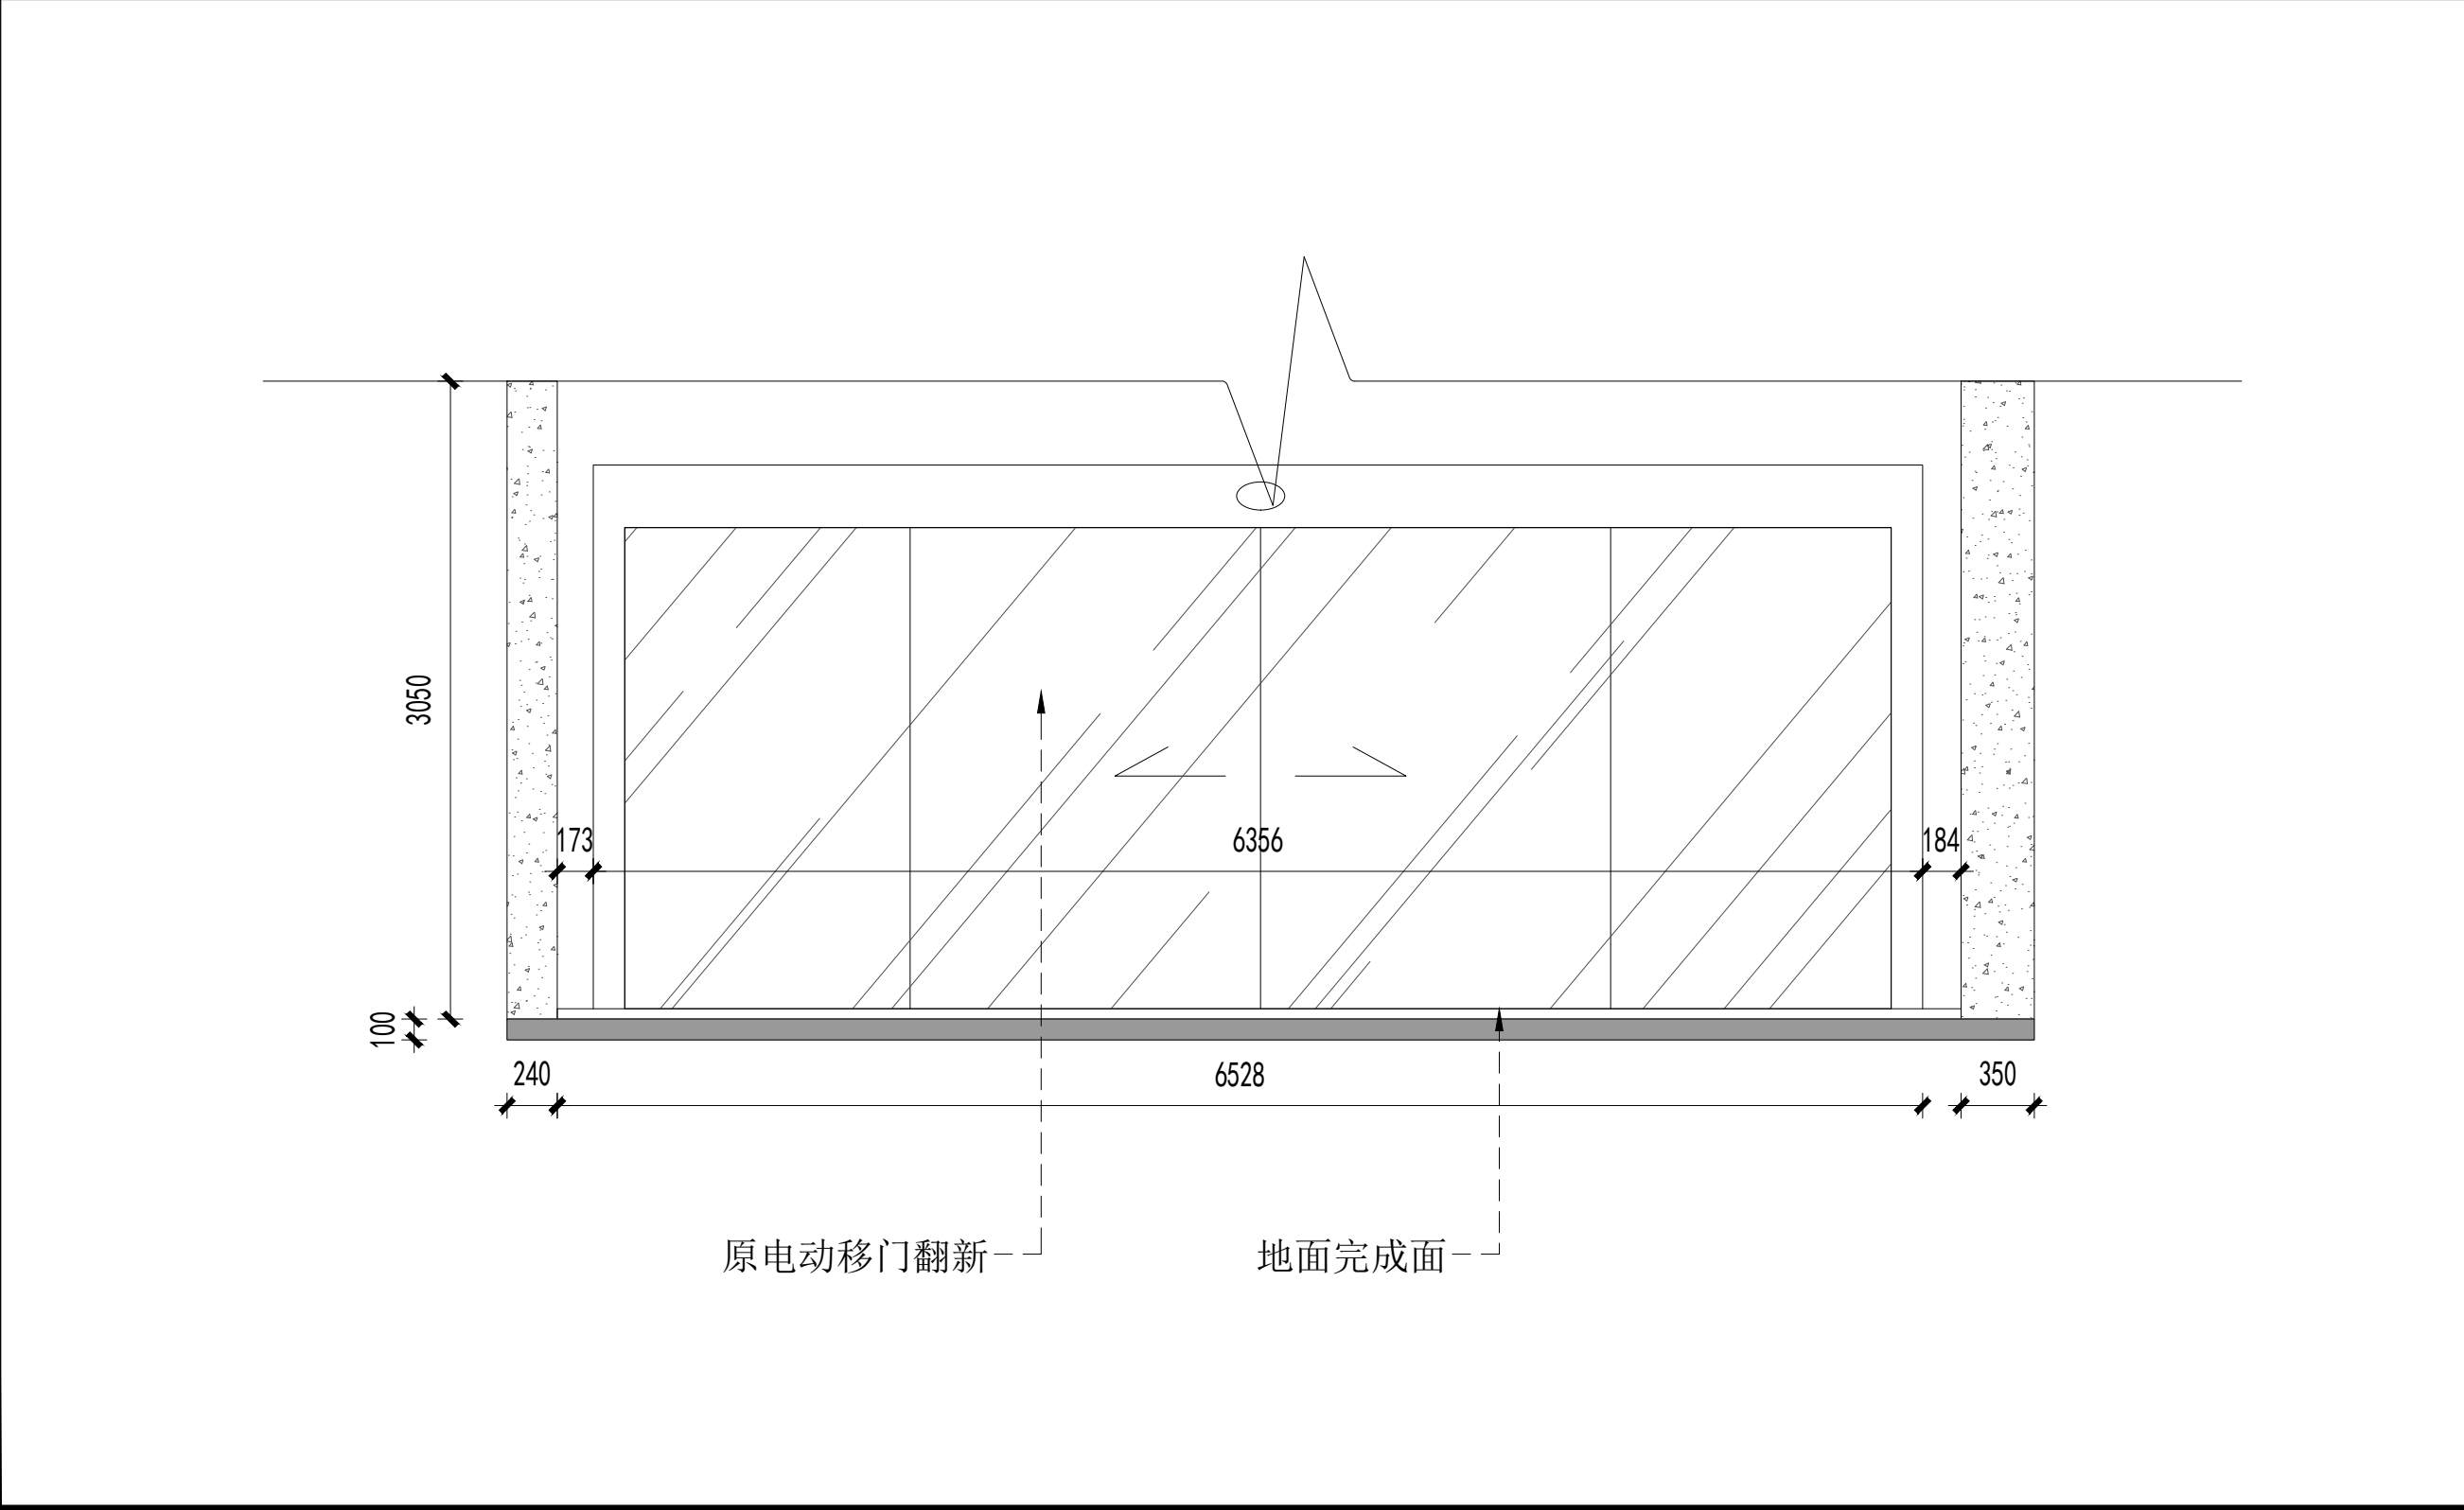

专业	姓名	日期
暖通		
电气		
弱电		
给排水		
建筑		
结构		
给		

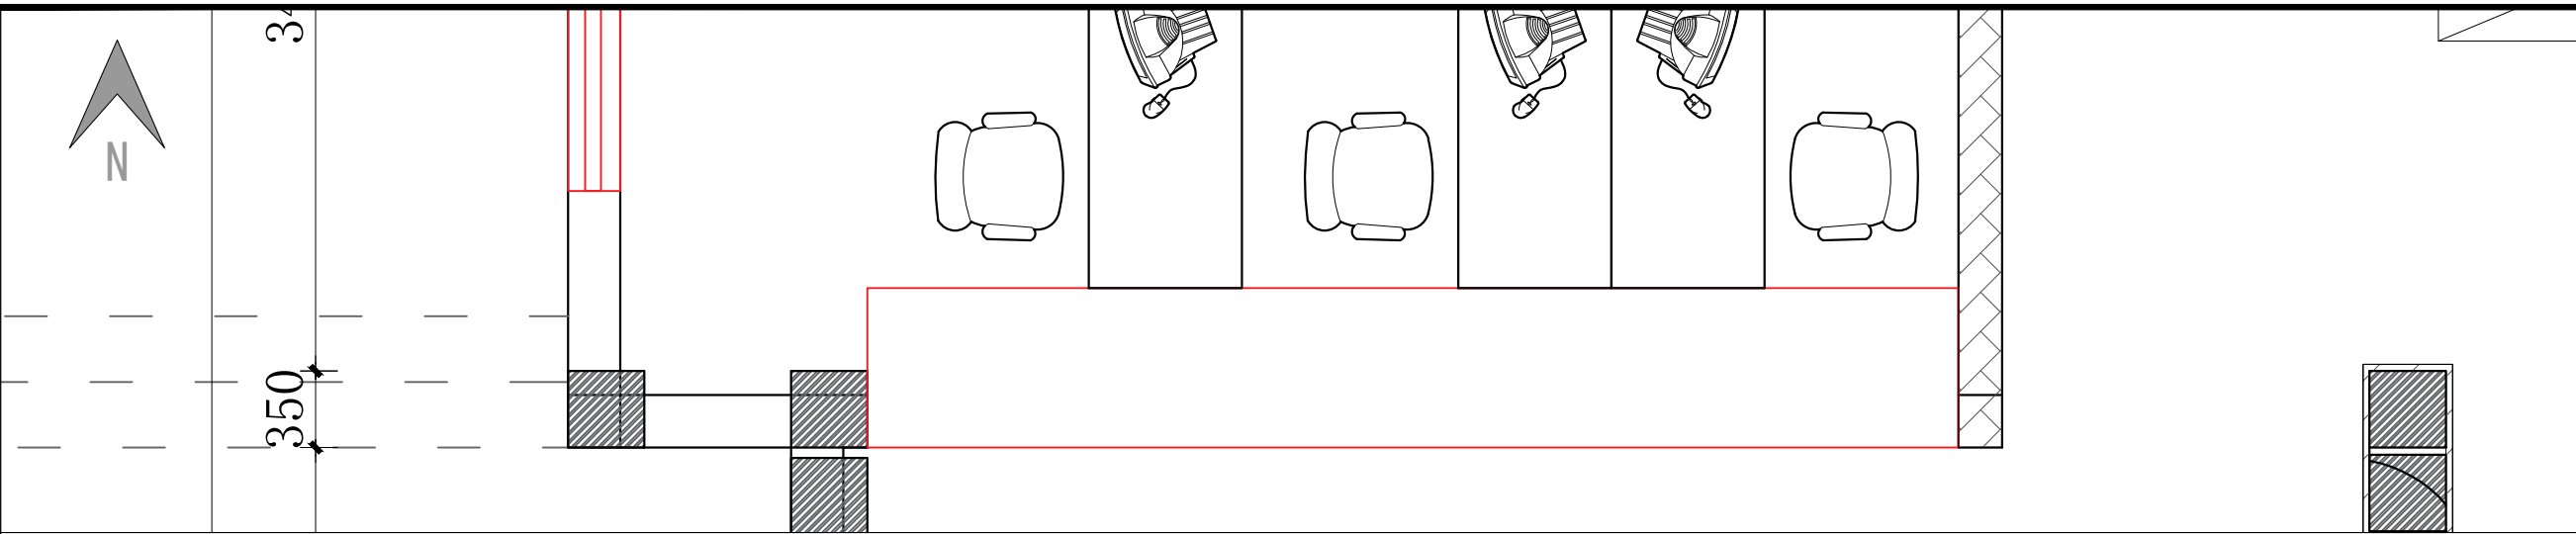

**龙海设计**  
 龙海建设集团有限公司  
 LONGHAI CONSTRUCTION GROUP CO., LTD

合作单位

出图专用章

注册执业章


建设单位

项目名称 天目湖交警中队一层

图纸名称 东服务大厅立面图C

此图纸必须经审查机构  
 审查合格盖章后方可施工


审定	梅凯译	<i>梅凯译</i>
项目负责	石建乐	<i>石建乐</i>
审核	石建乐	<i>石建乐</i>
专业负责	石建乐	<i>石建乐</i>
校对	虞自强	<i>虞自强</i>
设计	陈建锋	<i>陈建锋</i>
专业		阶段
比例	1:16	图号 LM.07
日期	2024-10	设计号

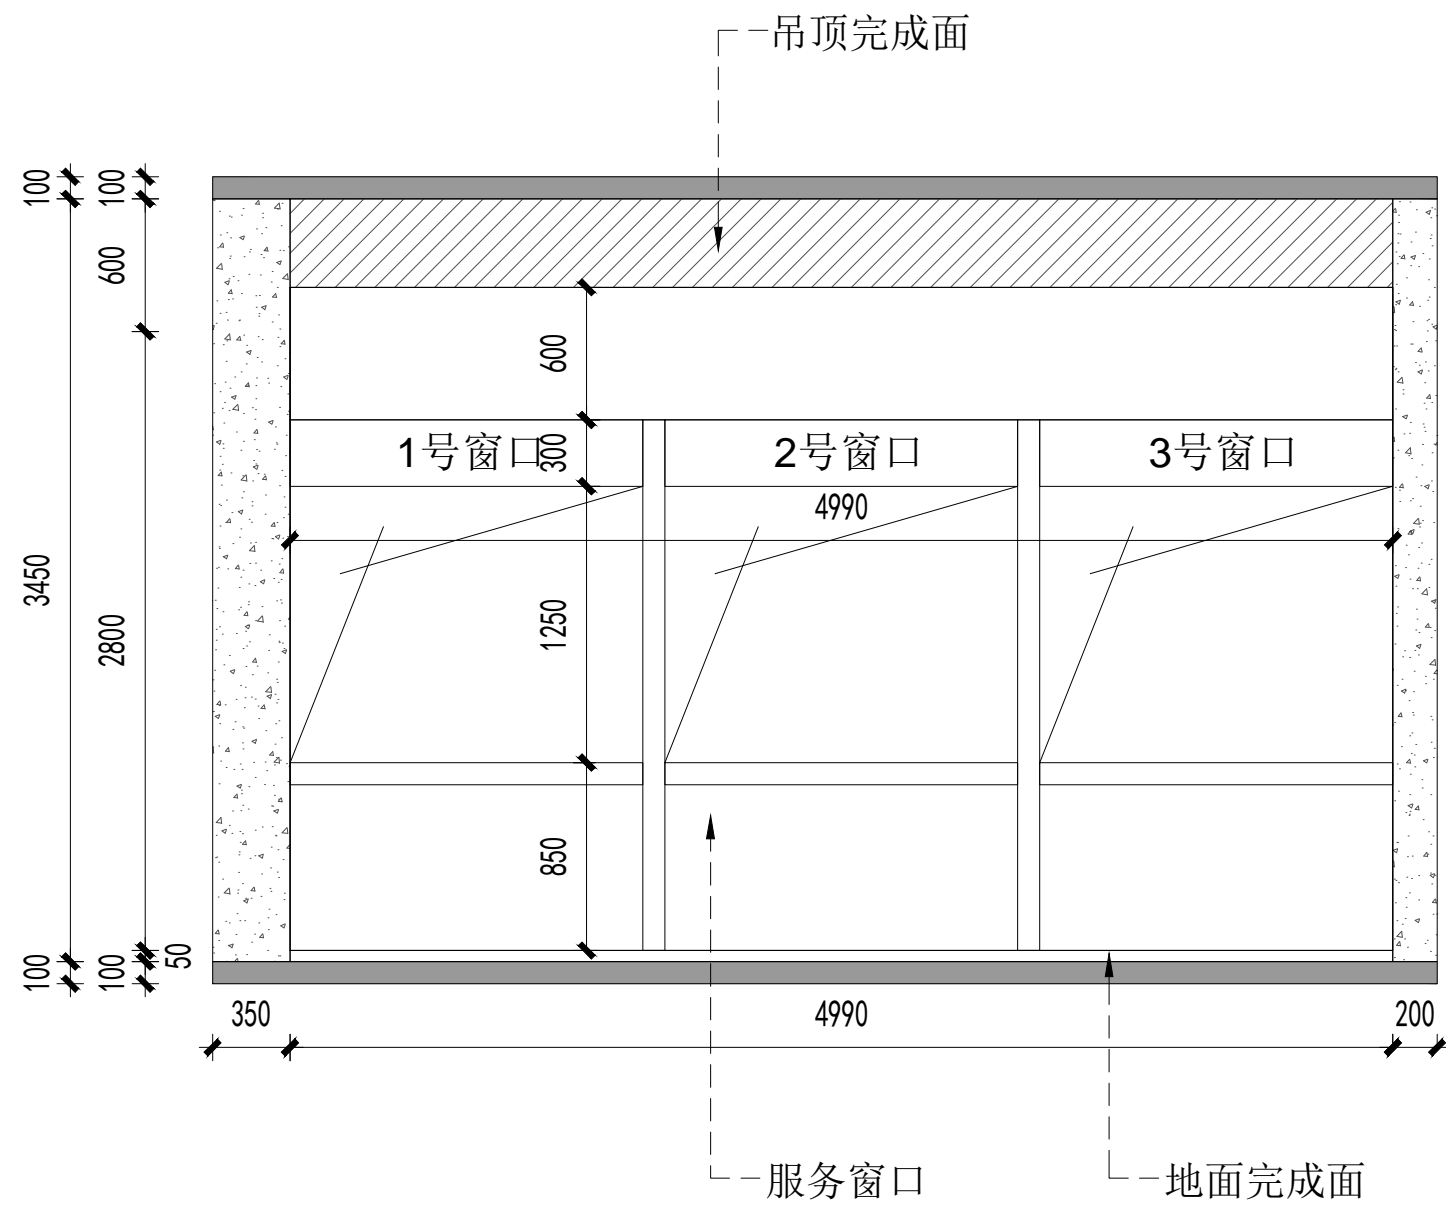

专业	姓名	日期
建筑		
结构		
给排水		
暖通		
电气		
弱电		



**龙海设计**  
 龙海建设集团有限公司  
 LONGHAI CONSTRUCTION GROUP CO., LTD

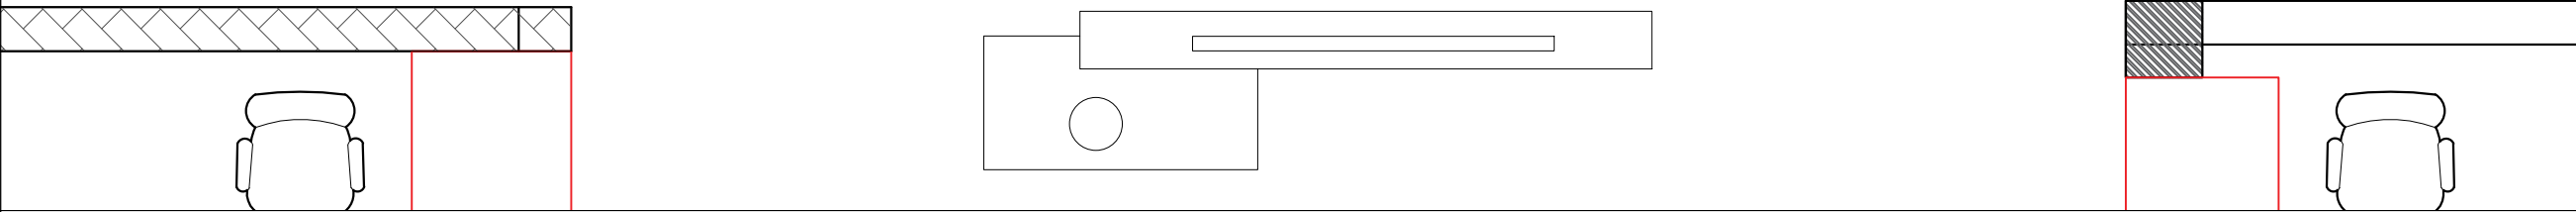

合作单位

出图专用章

注册执业章


建设单位

项目名称 天目湖交警中队一层

图纸名称 东服务大厅立面图D

此图纸必须经审查机构  
审查合格盖章后方可施工

审定	梅凯译	梅凯译
项目负责	石建乐	石建乐
审核	石建乐	石建乐
专业负责	石建乐	石建乐
校对	虞自强	虞自强
设计	陈建锋	陈建锋
专业		阶段
比例	1:16	图号 LM.07
日期	2024-10	设计号

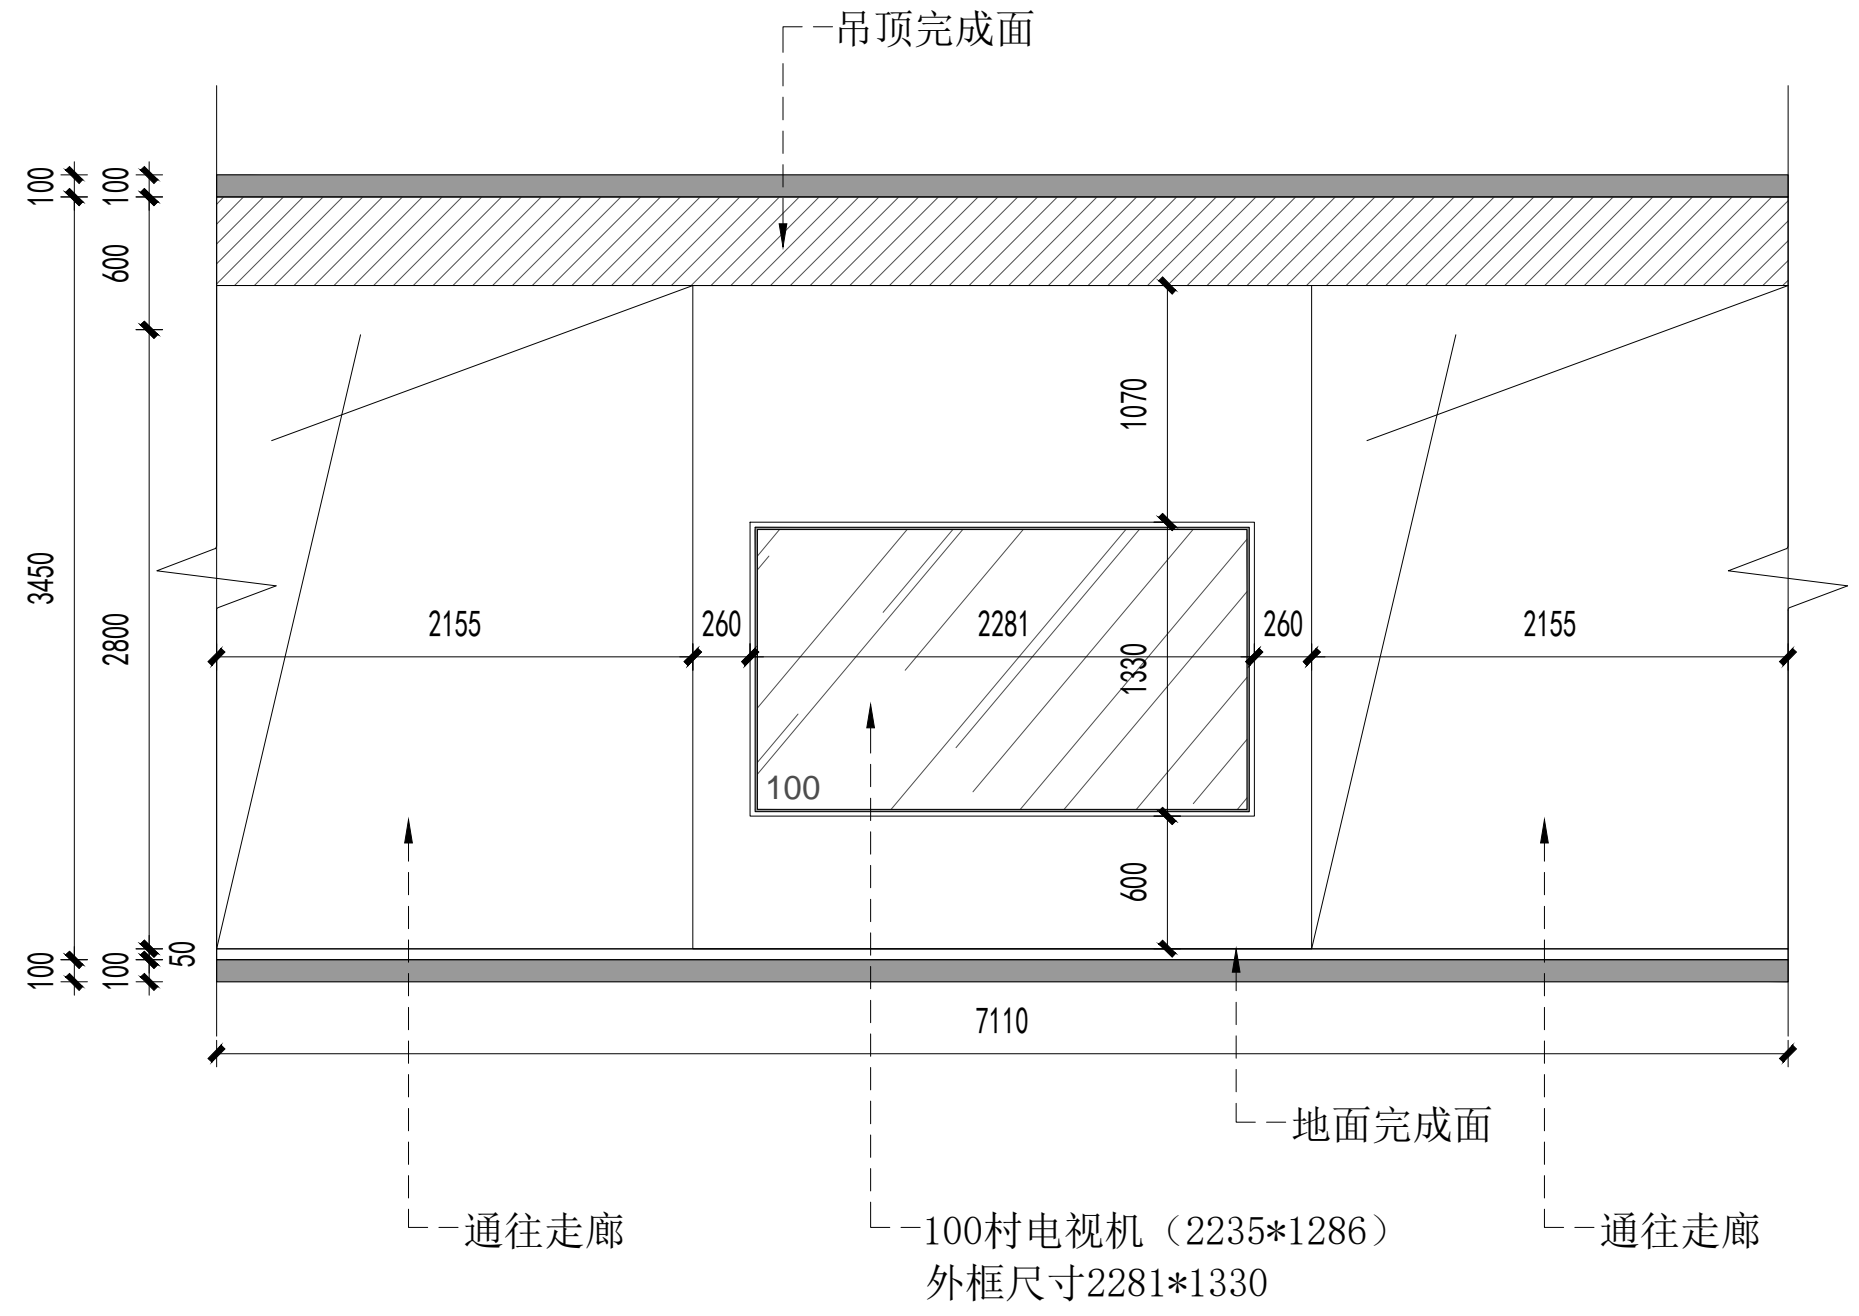


通往走廊

-100寸电视机 (2235\*1286)  
外框尺寸2281\*1330

通往走廊



专业	姓名	日期
暖通		
电气		
弱电		
专业	姓名	日期
建筑		
结构		
给排水		

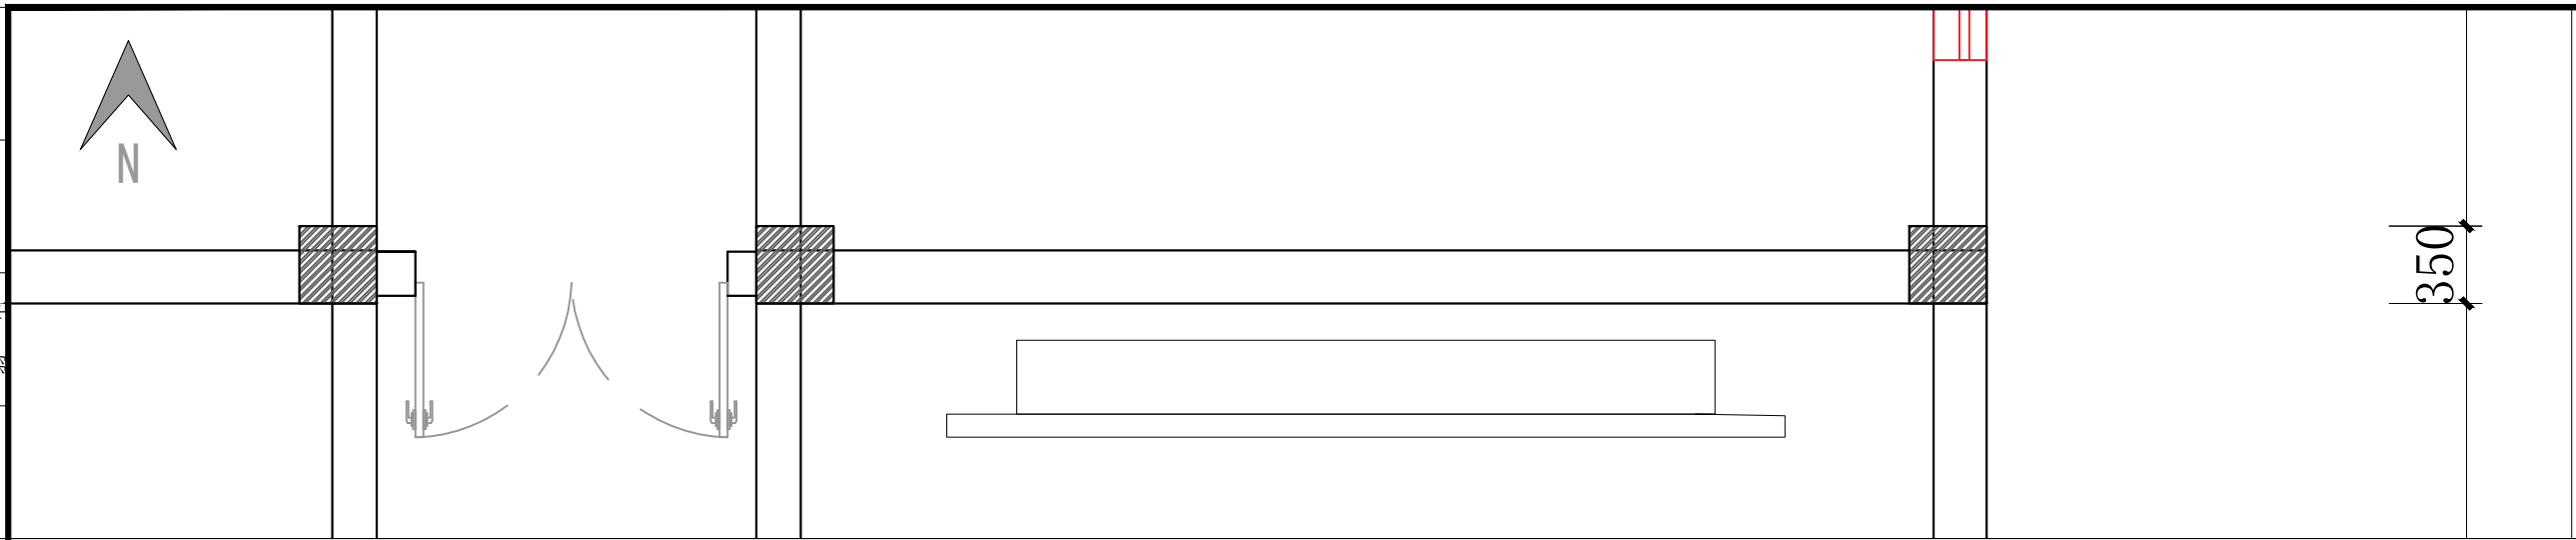

**龙海设计**  
 龙海建设集团有限公司  
 LONGHAI CONSTRUCTION GROUP CO., LTD

合作单位

出图专用章

注册执业章


建设单位

项目名称 天目湖交警中队一层


图纸名称 监控室立面图A

此图纸必须经审查机构  
 审查合格盖章后方可施工

审定	梅凯译	梅凯译
项目负责	石建乐	石建乐
审核	石建乐	石建乐
专业负责	石建乐	石建乐
校对	虞自强	虞自强
设计	陈建锋	陈建锋
专业		阶段
比例	1:16	图号 LM.08
日期	2024-10	设计号

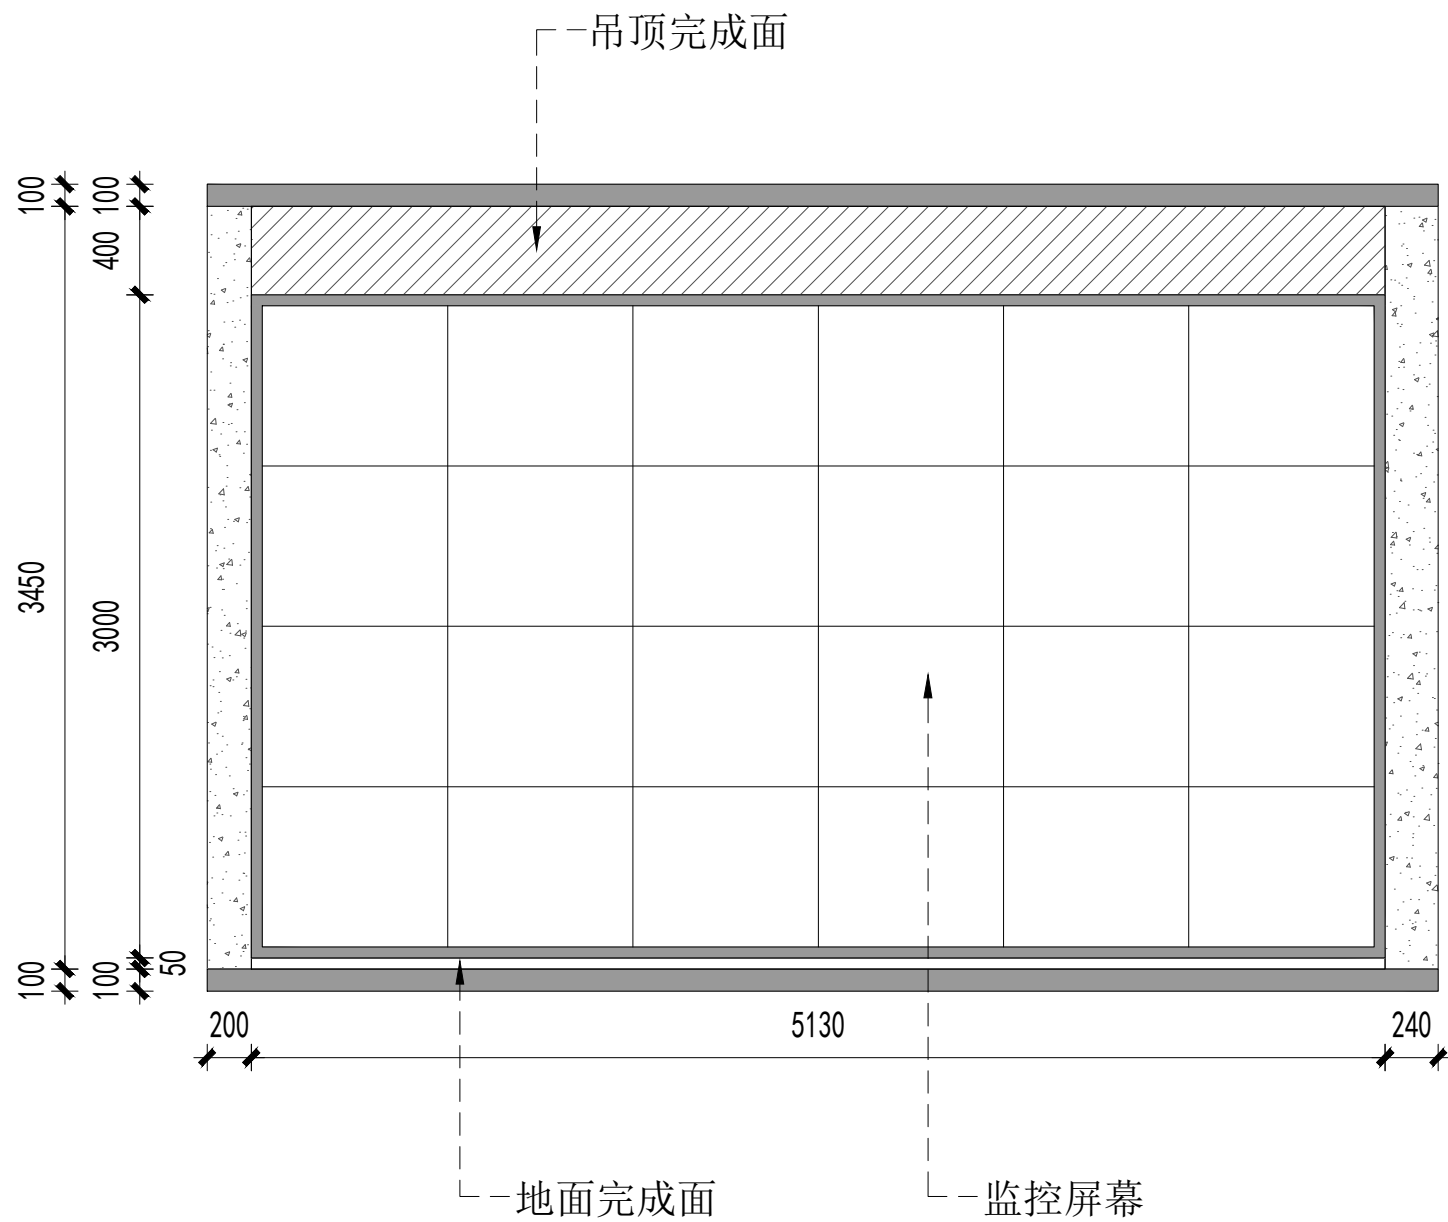

专业	姓名	日期
暖通		
电气		
弱电		
给排水		

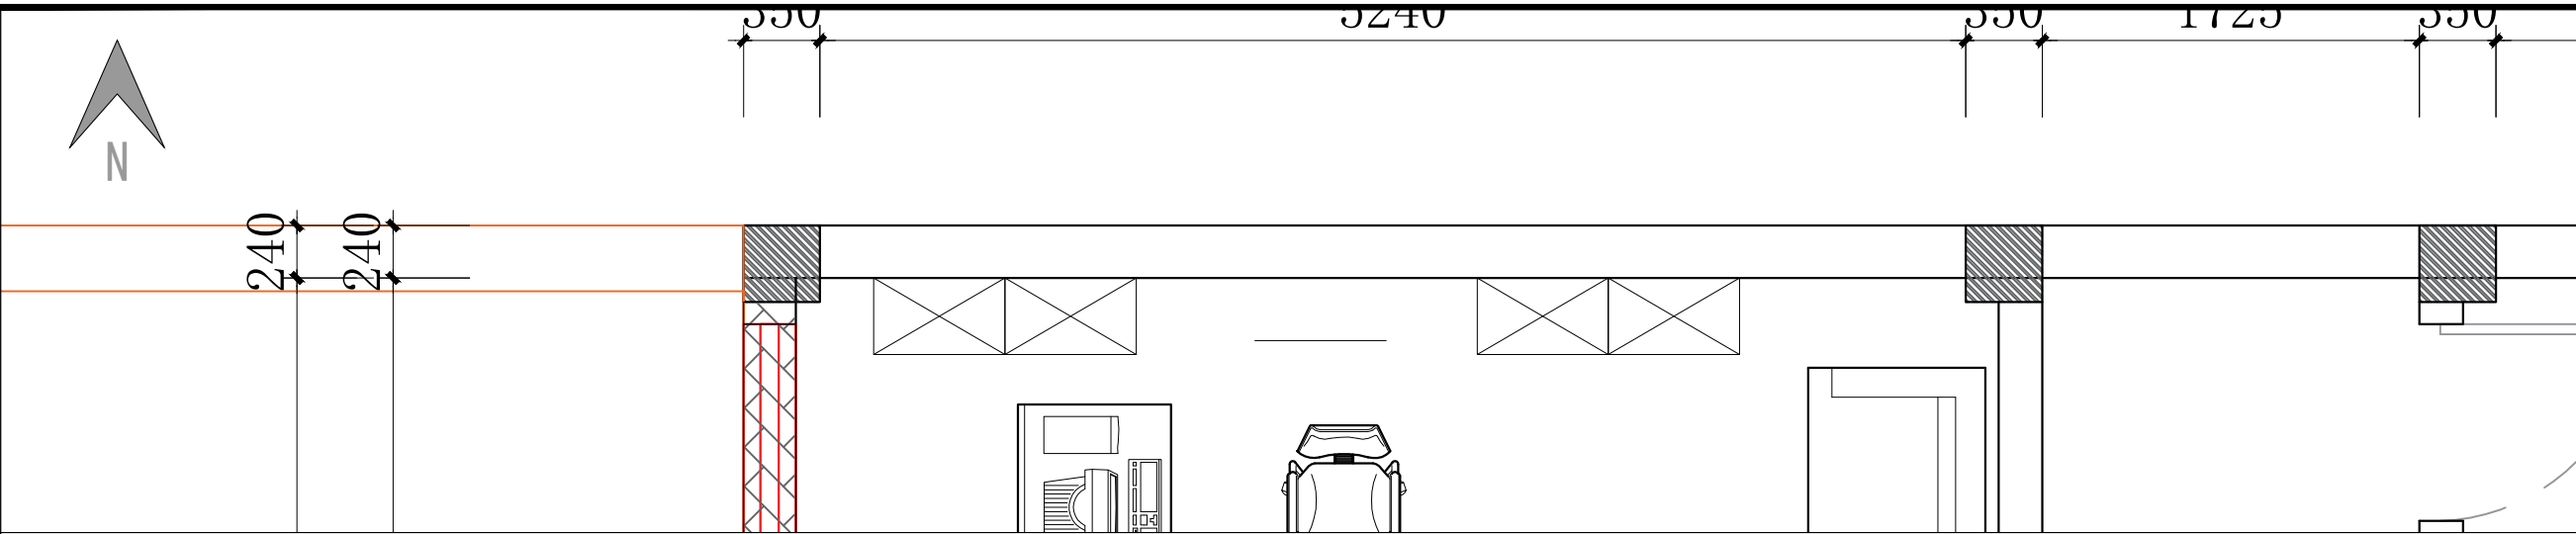

**龙海设计**  
 龙海建设集团有限公司  
 LONGHAI CONSTRUCTION GROUP CO., LTD

合作单位

出图专用章

注册执业章


建设单位

项目名称 天目湖交警中队二层


图纸名称 队长室立面图D

此图纸必须经审查机构  
 审查合格盖章后方可施工

审定	梅凯译	<i>梅凯译</i>
项目负责	石建乐	<i>石建乐</i>
审核	石建乐	<i>石建乐</i>
专业负责	石建乐	<i>石建乐</i>
校对	虞自强	<i>虞自强</i>
设计	陈建锋	<i>陈建锋</i>
专业		阶段
比例	1:16	图号 LM.09
日期	2024-10	设计号

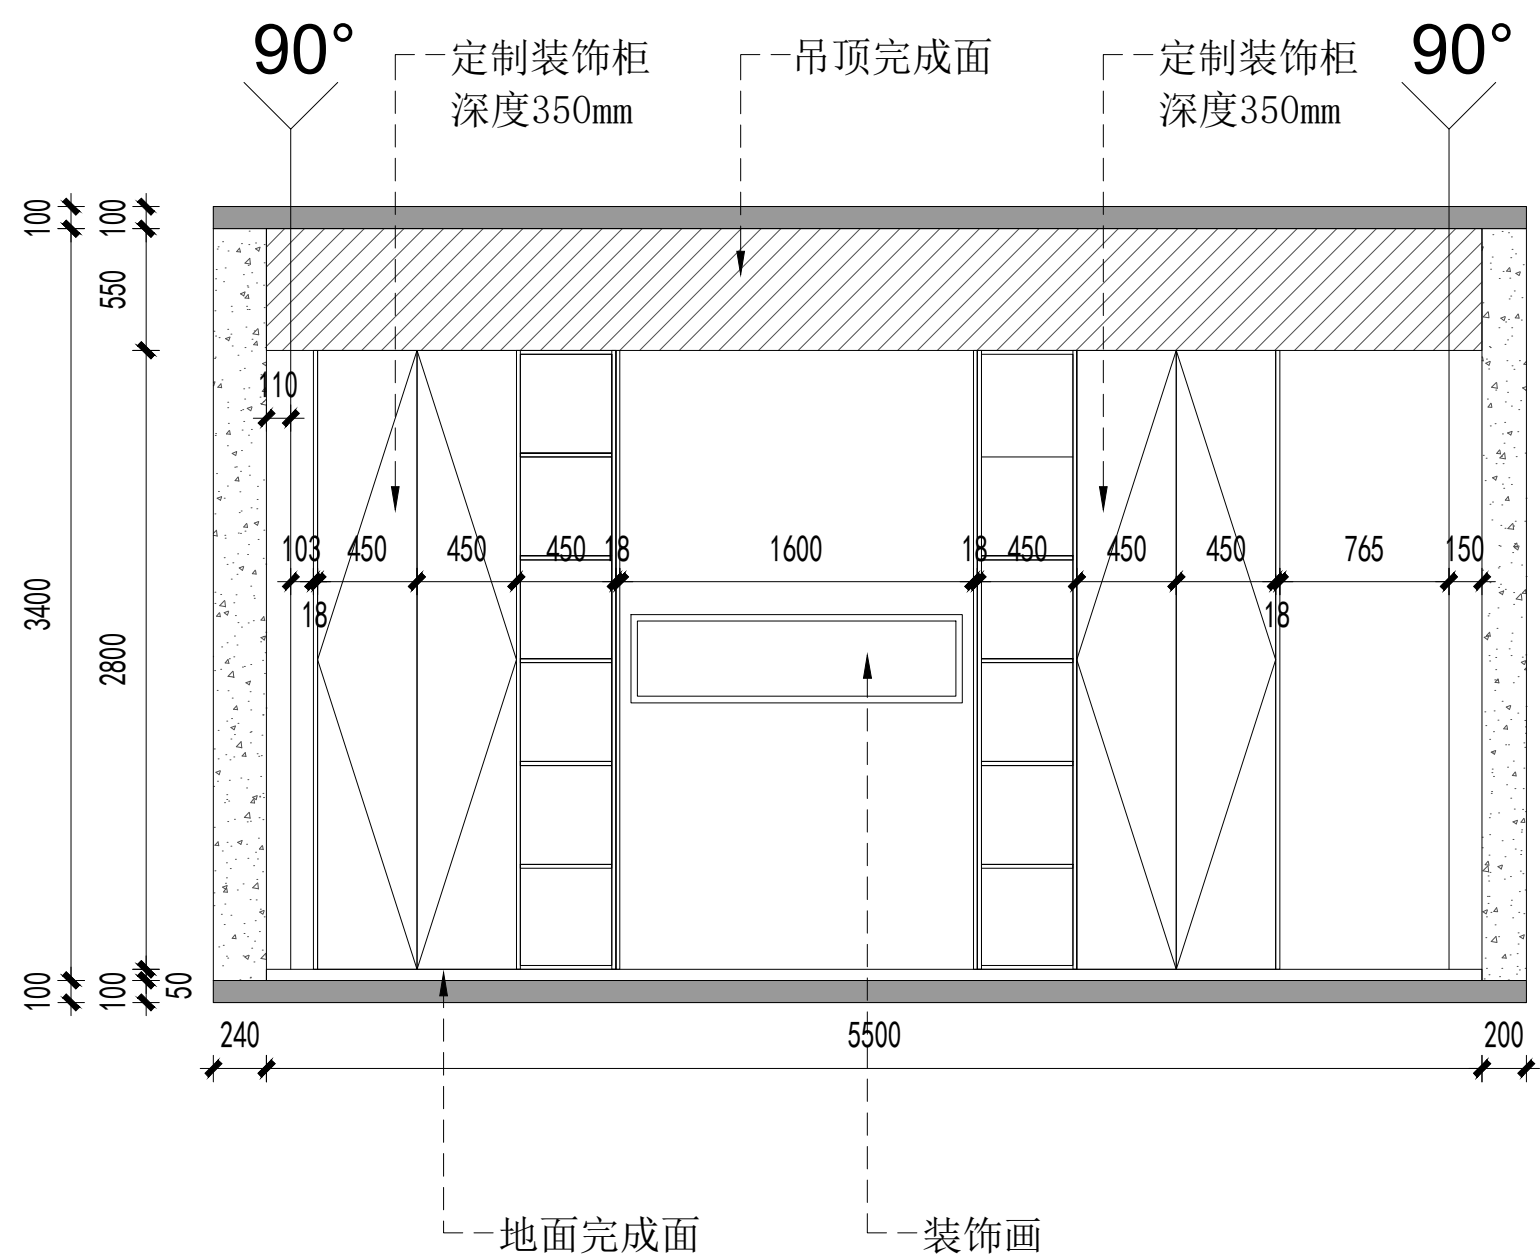

专业	姓名	日期
建筑		
结构		
给排水		
暖通		
电气		
弱电		

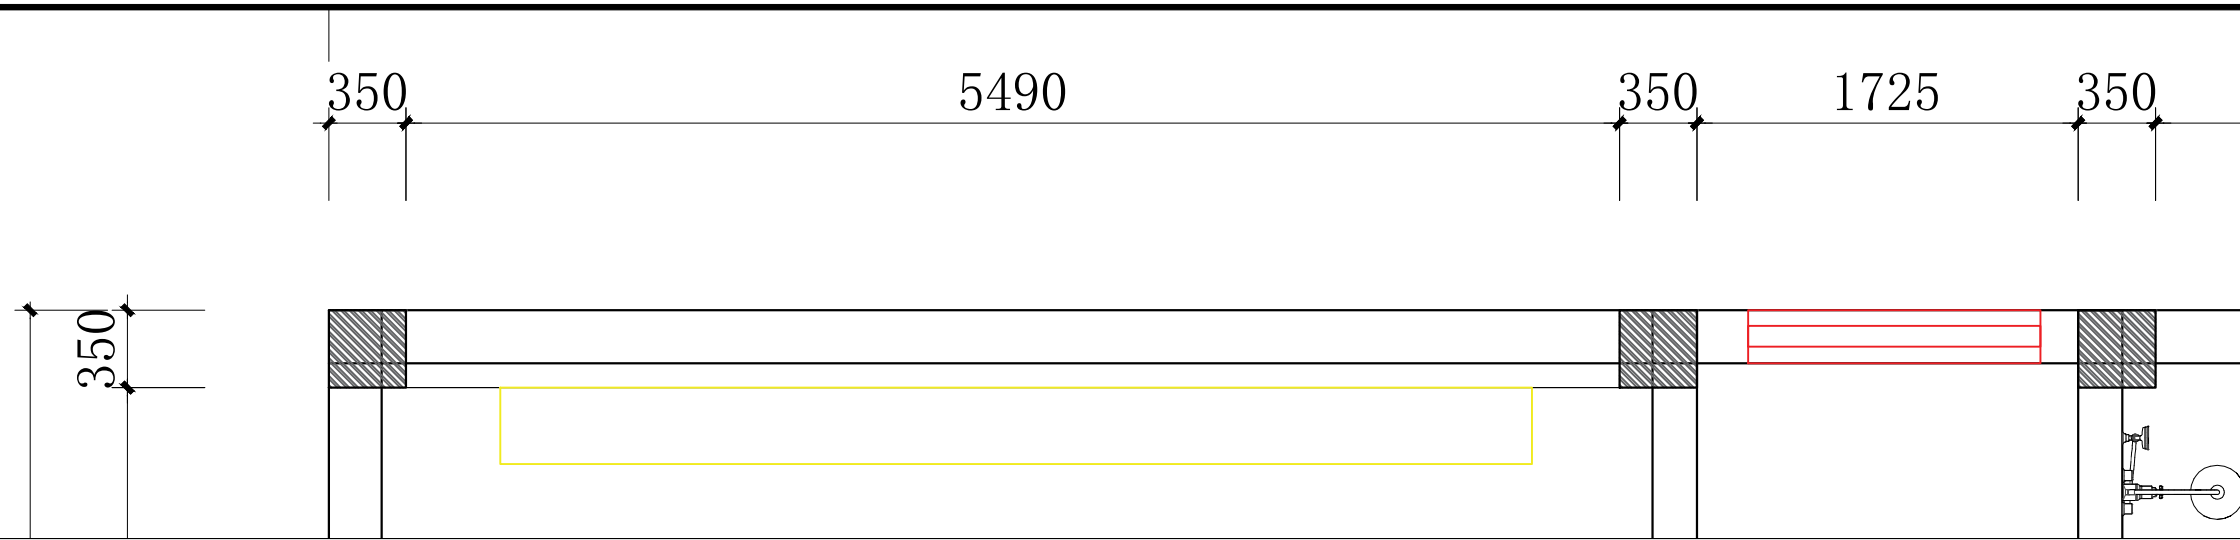

**龙海设计**  
 龙海建设集团有限公司  
 LONGHAI CONSTRUCTION GROUP CO., LTD

合作单位

出图专用章

注册执业章


建设单位

项目名称 天目湖交警中队二层

图纸名称 大会议室立面图B

此图纸必须经审查机构  
 审查合格盖章后方可施工

审定	梅凯译	
项目负责	石建乐	
审核	石建乐	
专业负责	石建乐	
校对	虞自强	
设计	陈建锋	
专业		阶段
比例	1:16	图号 LM.10
日期	2024-10	设计号

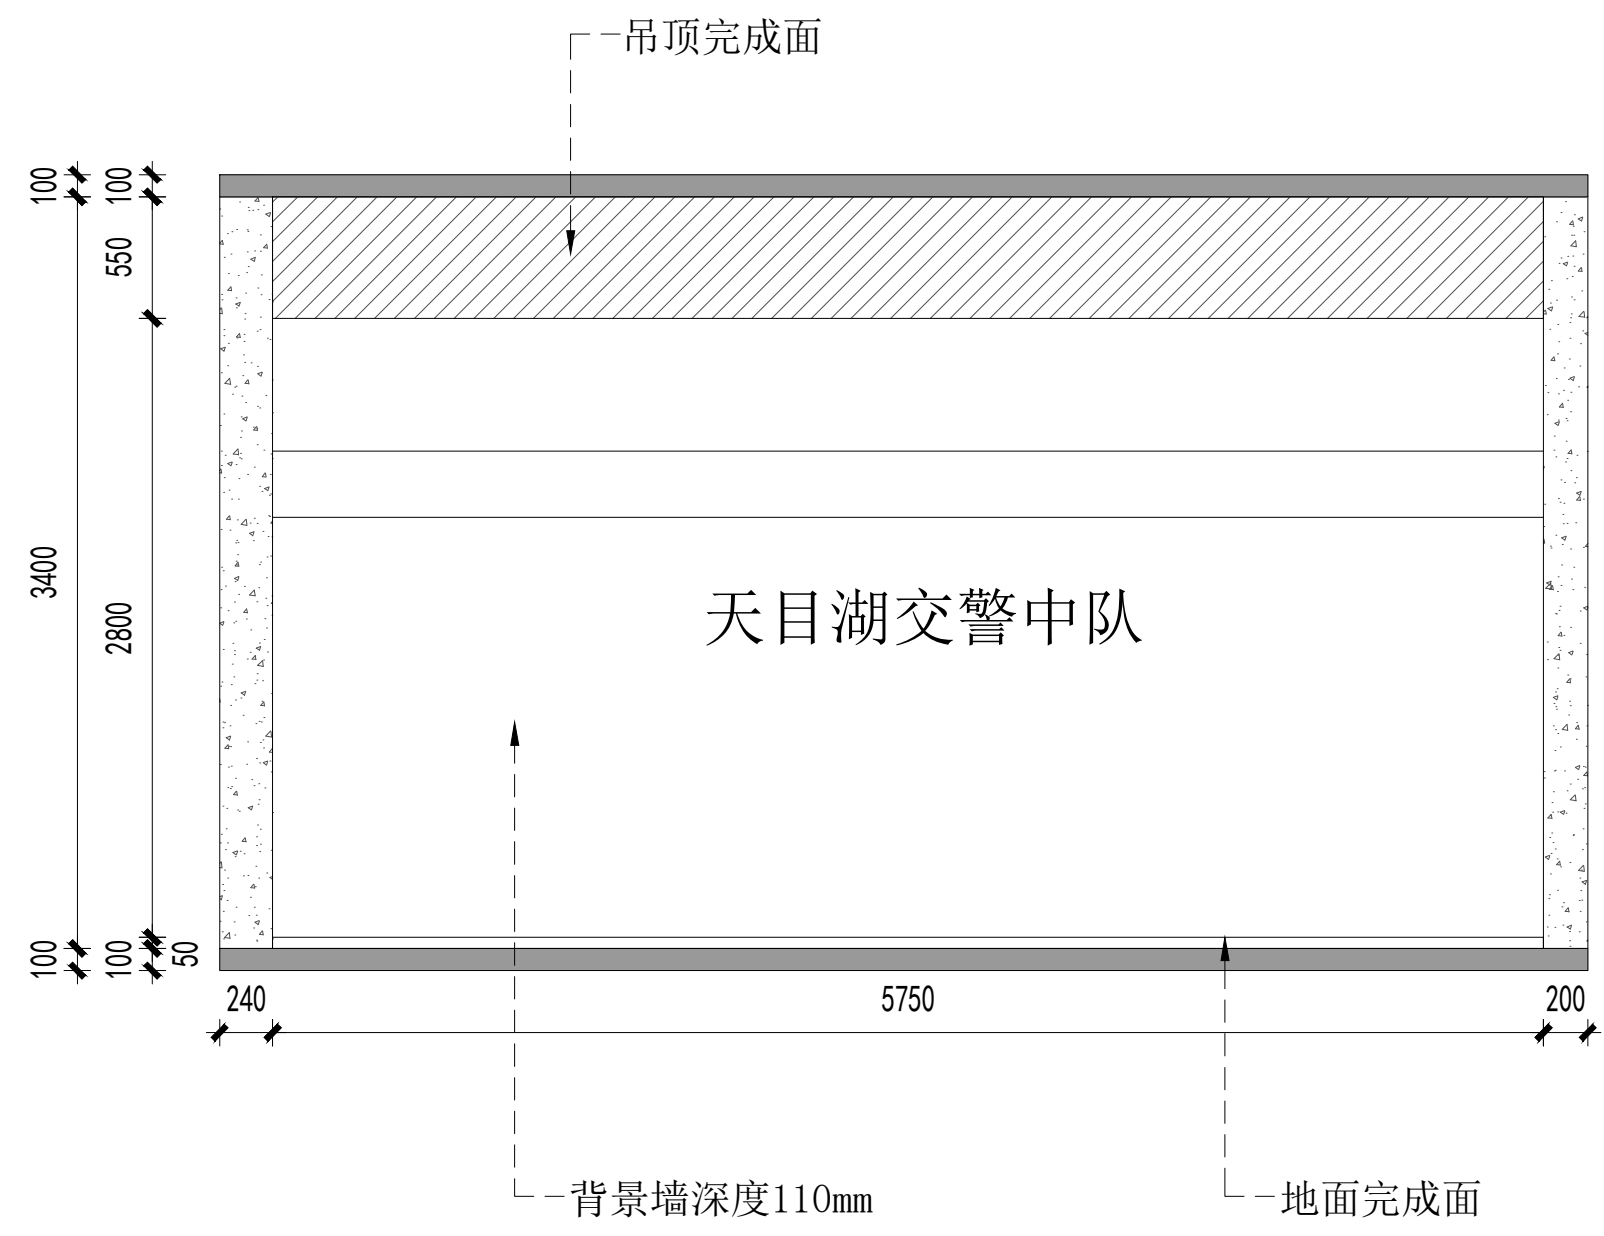

合作单位

出图专用章

注册执业章

建设单位

项目名称 天目湖交警中队二层

图纸名称 值班休息室立面图B

此图纸必须经审查机构  
审查合格盖章后方可施工

审定	梅凯译	梅凯译
项目负责	石建乐	石建乐
审核	石建乐	石建乐
专业负责	石建乐	石建乐
校对	虞自强	虞自强
设计	陈建锋	陈建锋
专业		阶段
比例	1:16	图号 LM.09
日期	2024-10	设计号

