


机动车坡道及地下车库施工图

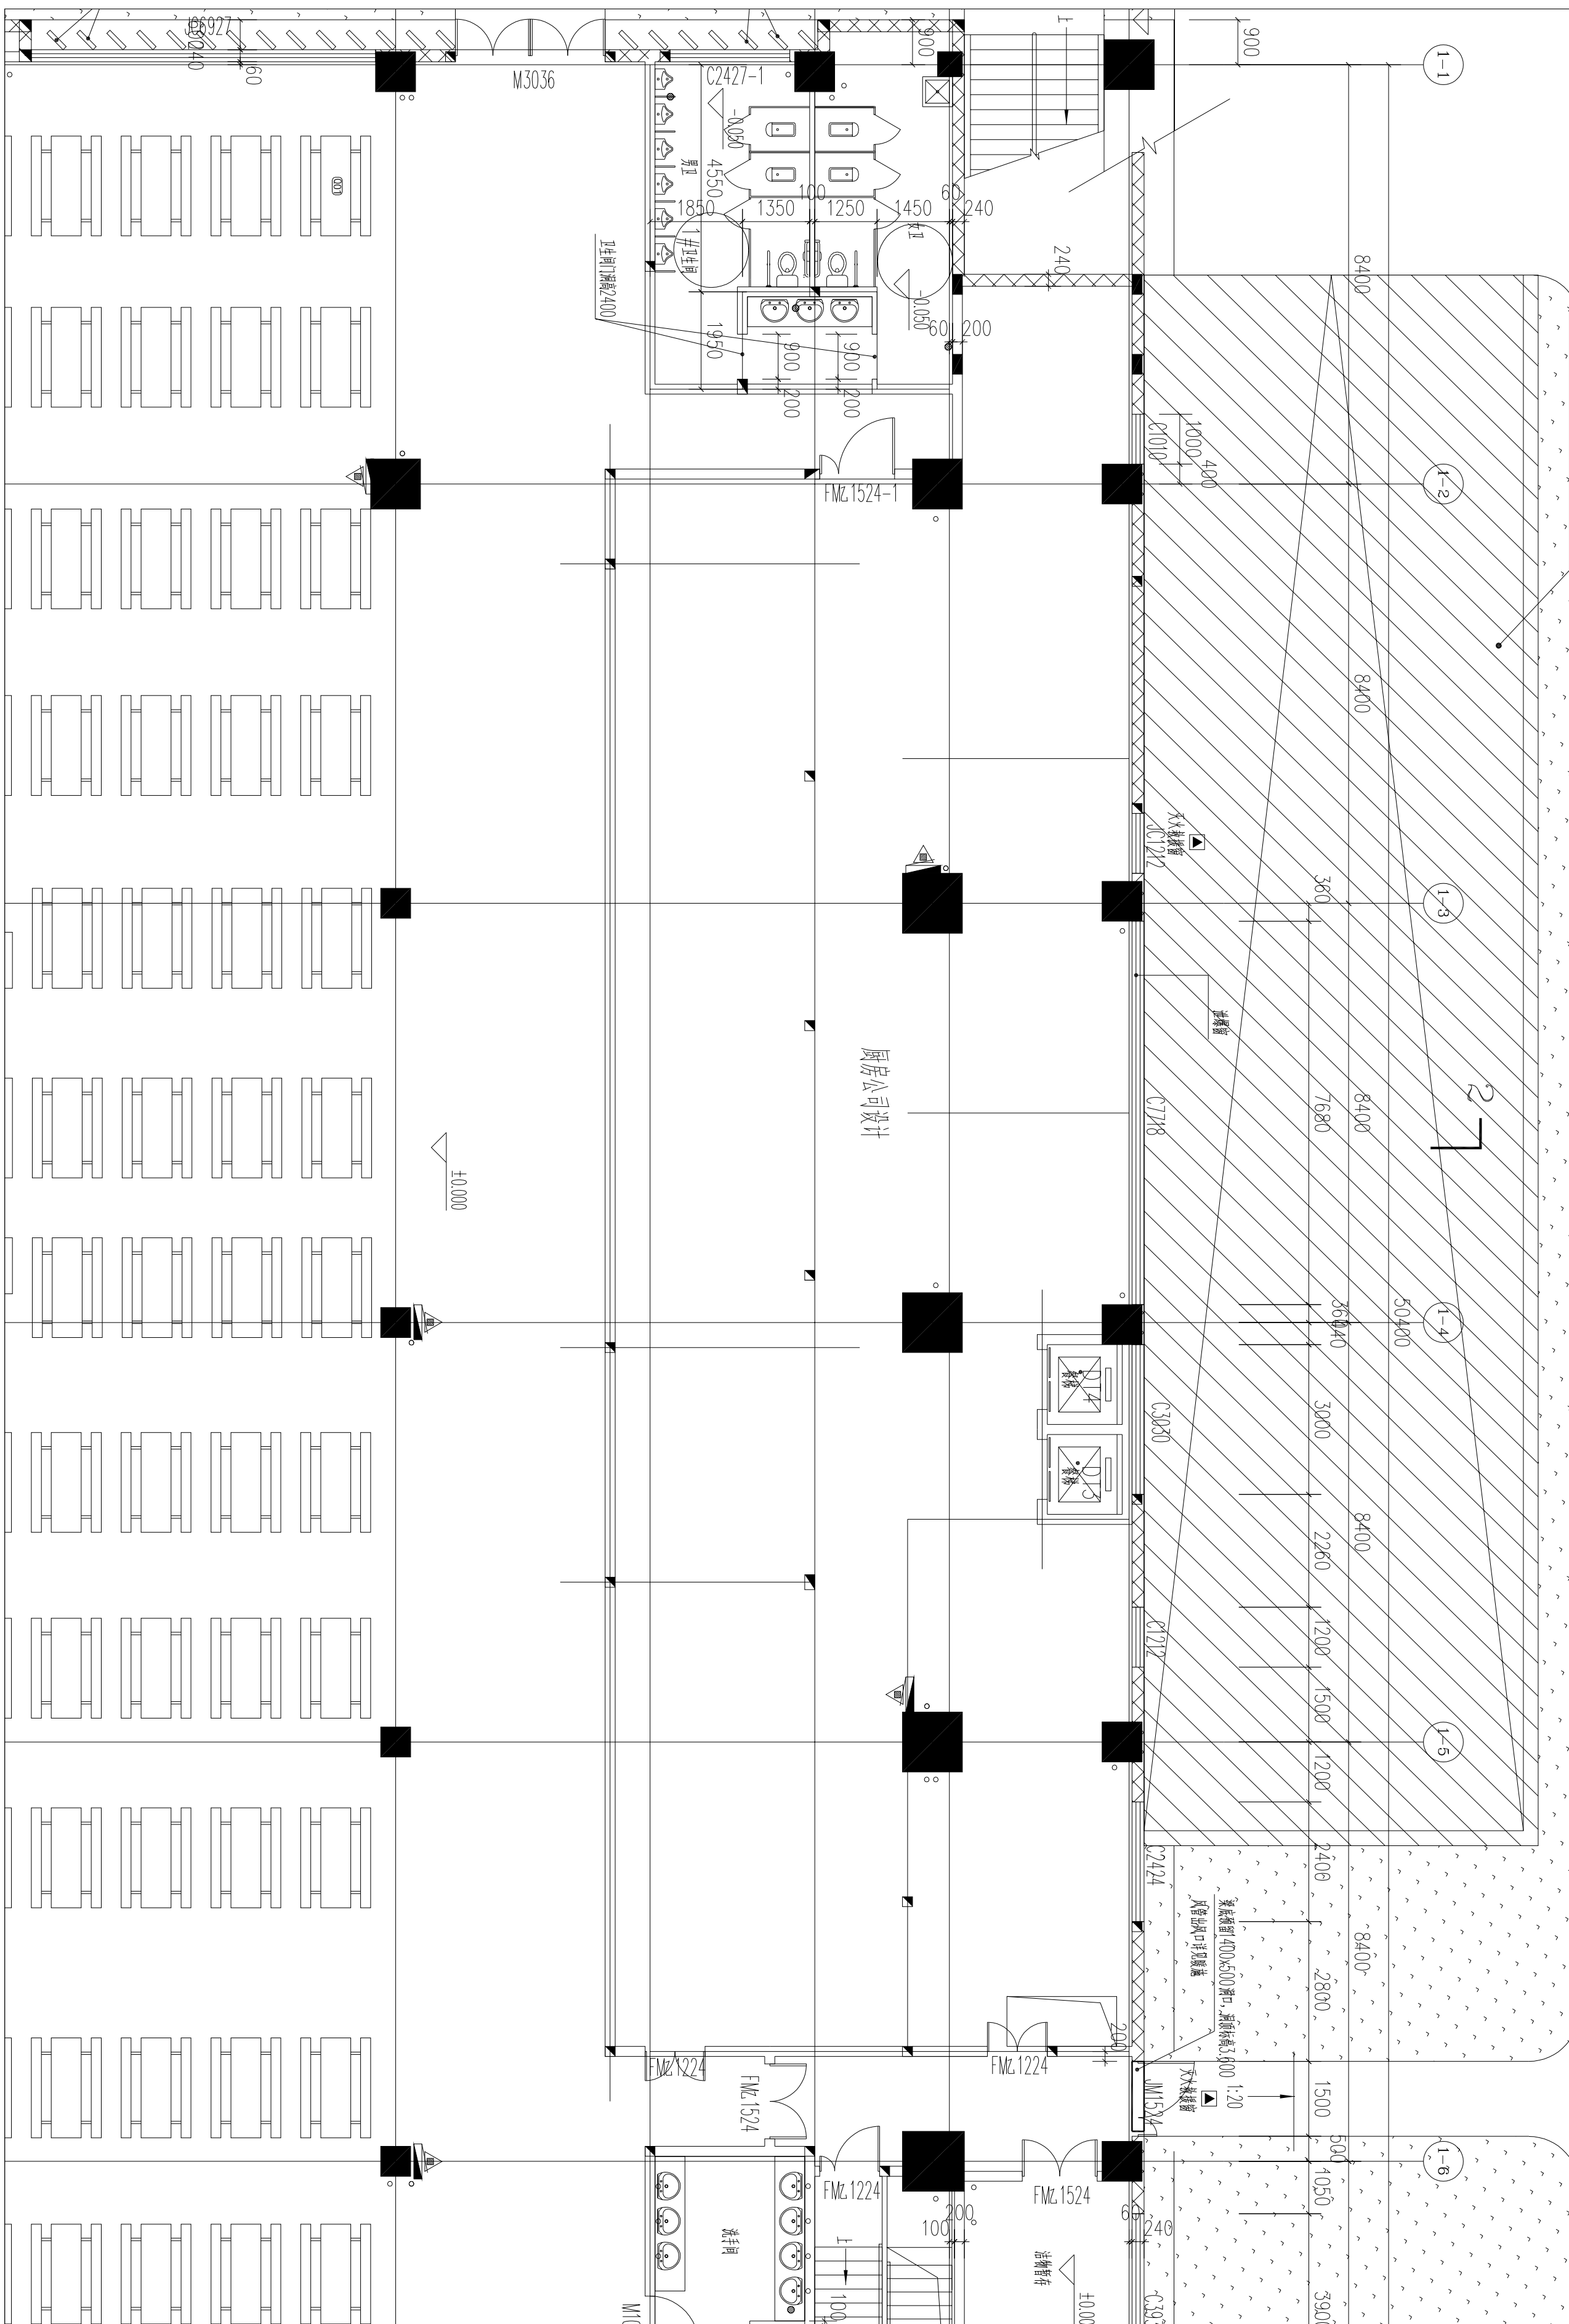

NOTE 注意事项:

CUSTOMER 客户/业主:

PARTICULARS 更改细节

序号	图纸修订内容	调整日期
01		
02		
03		
04		
05		
06		
07		
08		
09		
10		
11		
12		
13		
14		
15		

SIGN AND SEAL 签署及盖章处:

ENTRY NAME 项目名称:

常州市新北区新龙实验学校

DRAWING NAME 图纸名称:

一层厨房平面图

DRAWING DESIGN: 原设计
 DRAWING: 原底图
 TO EXAMINE: 原底图
 PROPORTION: 原比例
 DATE OF DRAWING: 原日期
 DESIGN PHASE: 原阶段
 DRAWING NUMBER: 原图号
 PAGE NUMBER: 原页码

DESIGN ROOM 设计公司:

NOTE 注意事项:

CUSTOMER 客户业主:

PARTICULARS 更改细节

序号	图纸修订内容	调整日期
01		
02		
03		
04		
05		
06		
07		
08		
09		
10		
11		
12		
13		
14		
15		

SIGN AND SEAL 签署及盖章处:

ENTRY NAME 项目名称:

常州市新北区新龙实验学校

DRAWING NAME 图纸名称:

二层厨房平面图

DRAWING DESIGN:
 设计人:
 DRAFTER:
 制图人:
 TO EXAMINE:
 审核人:
 PROPORTION:
 比例:
 DATE OF DRAWING:
 出图日期:
 DESIGN PHASE:
 设计阶段:
 DRAWING NUMBER:
 图纸编号:
 PAGE NUMBER:
 图张编号:

