

專業 專心 專注
美樂佳裝飾

REVISIONS 改图记录

NO. 编号	DATE 日期	REMARKS 备注
△		
△		
△		
△		
△		
△		
△		

注意事项

1. 此图纸内之设计属美樂佳公司拥有, 未经本公司书面批准不得擅用。
2. 施工单位必须于施工前仔细检查复核图纸上之尺寸与实际尺寸是否有差异。
3. 图纸与施工现场如有任何差异, 必须于施工前尽快通知本公司有关部门, 否则一切责任及后果将由承包之施工单位承担。
4. 所有底图及蓝图之版权均属美樂佳装饰所有, 于工程竣工后必须全数交回公司存案。
5. 任何工程上之增减更改项目必须由甲乙双方书面认可方可进行修改。
6. 如图纸上所示之项目与报价单所列的项目有不符时, 以报价单或合同为准。
7. 不得量度图纸。

PROJECT (工程名称)

社渚镇一站式社会治理中心工程

LOCATION (地点)

社渚镇原为民服务中心

TITLE (图纸名称)

原始结构图

scale (比例)

客户签字:

DATE (日期)

DESIGNED BY (设计)


CHECKED BY (审核)

DRAWN BY (绘图)

DRAWING NO. (图纸编号)

JOB NO. (设计编号)

P01

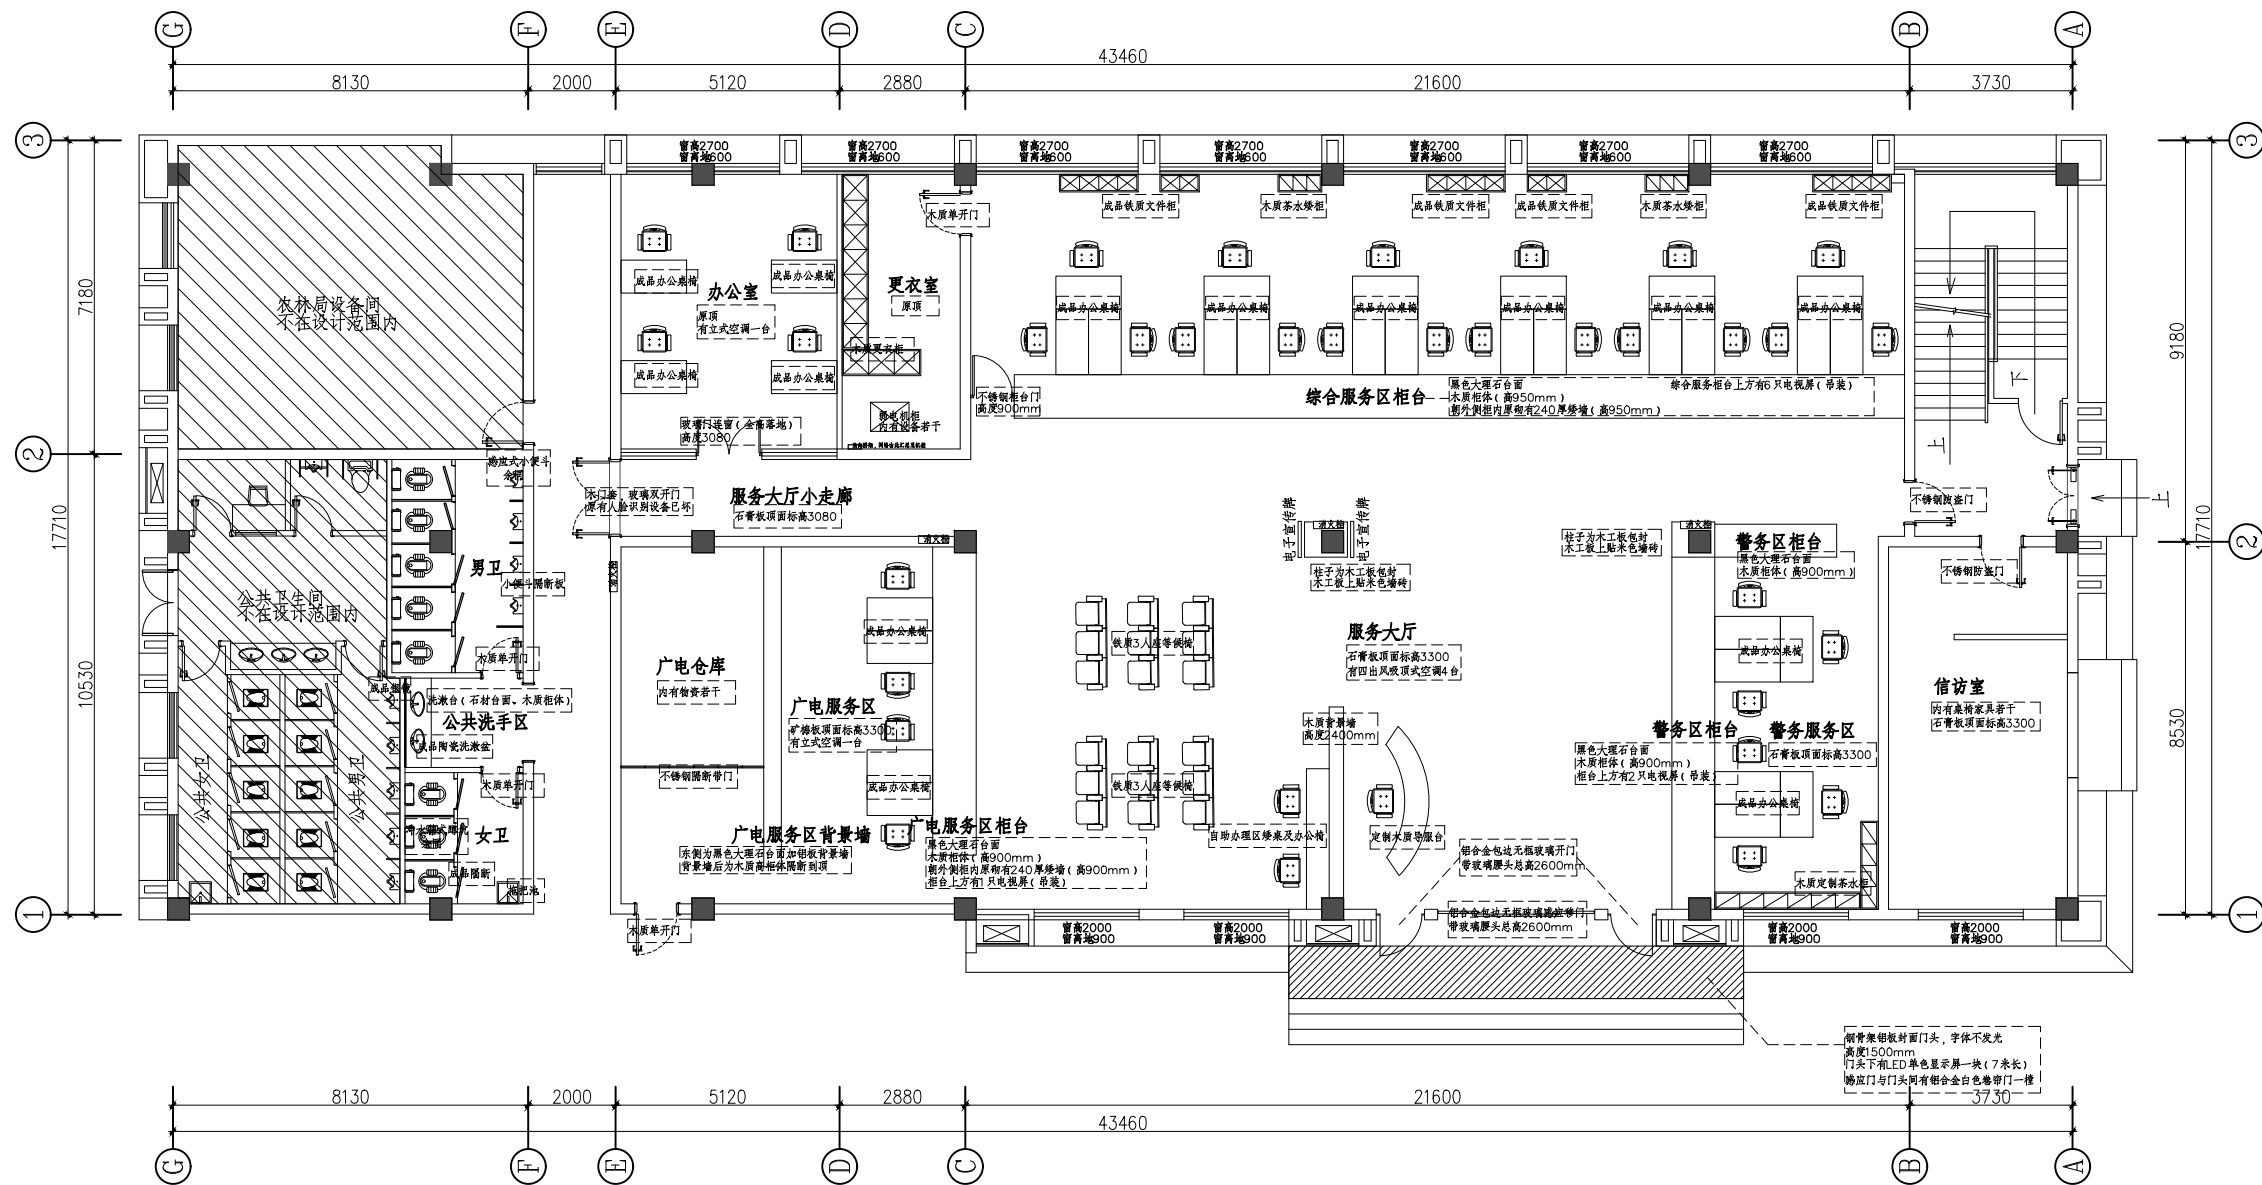

1、原顶高度4000, 梁下离地3520。

2、服务大厅区域地面为米色地砖; 墙面(C~B轴, 1~3轴)为米色墙砖(高度3300); 顶面为石膏板造型满吊顶白色乳胶漆; 原服务大厅内家具设备见图示说明。服务大厅区域包含警务区、综合服务柜台区。

3、广电服务区域地面为米色地砖; 墙面为白色乳胶漆(高度3300); 顶面为矿棉板吊顶; 原广电服务区内家具设备见图示说明。

4、服务大厅小走廊顶面为石膏板平吊顶, 高度3080, 墙面、顶面为白色乳胶漆, 墙面贴有党建广告画面

5、办公室、更衣室地面为米色地砖; 墙面、顶面为白色乳胶漆, 无吊顶; 办公室、更衣室内家具设备见图示说明。

6、男女卫生间, 公区洗手区地面为米色地砖; 墙面为米色墙砖(高度2800); 顶面为铝扣板吊顶; 卫生间内设施见图示说明。

7、信访室地面为米色地砖; 墙面为白色乳胶漆(高度3300); 顶面为石膏板造型满吊顶; 信访室内家具设备见图示说明。

8、所有的窗户均配有卷帘式遮光帘窗帘, 3轴的窗户除走廊楼梯间外均为死玻璃, 1轴的窗户均为铝合金推拉窗。