



公路

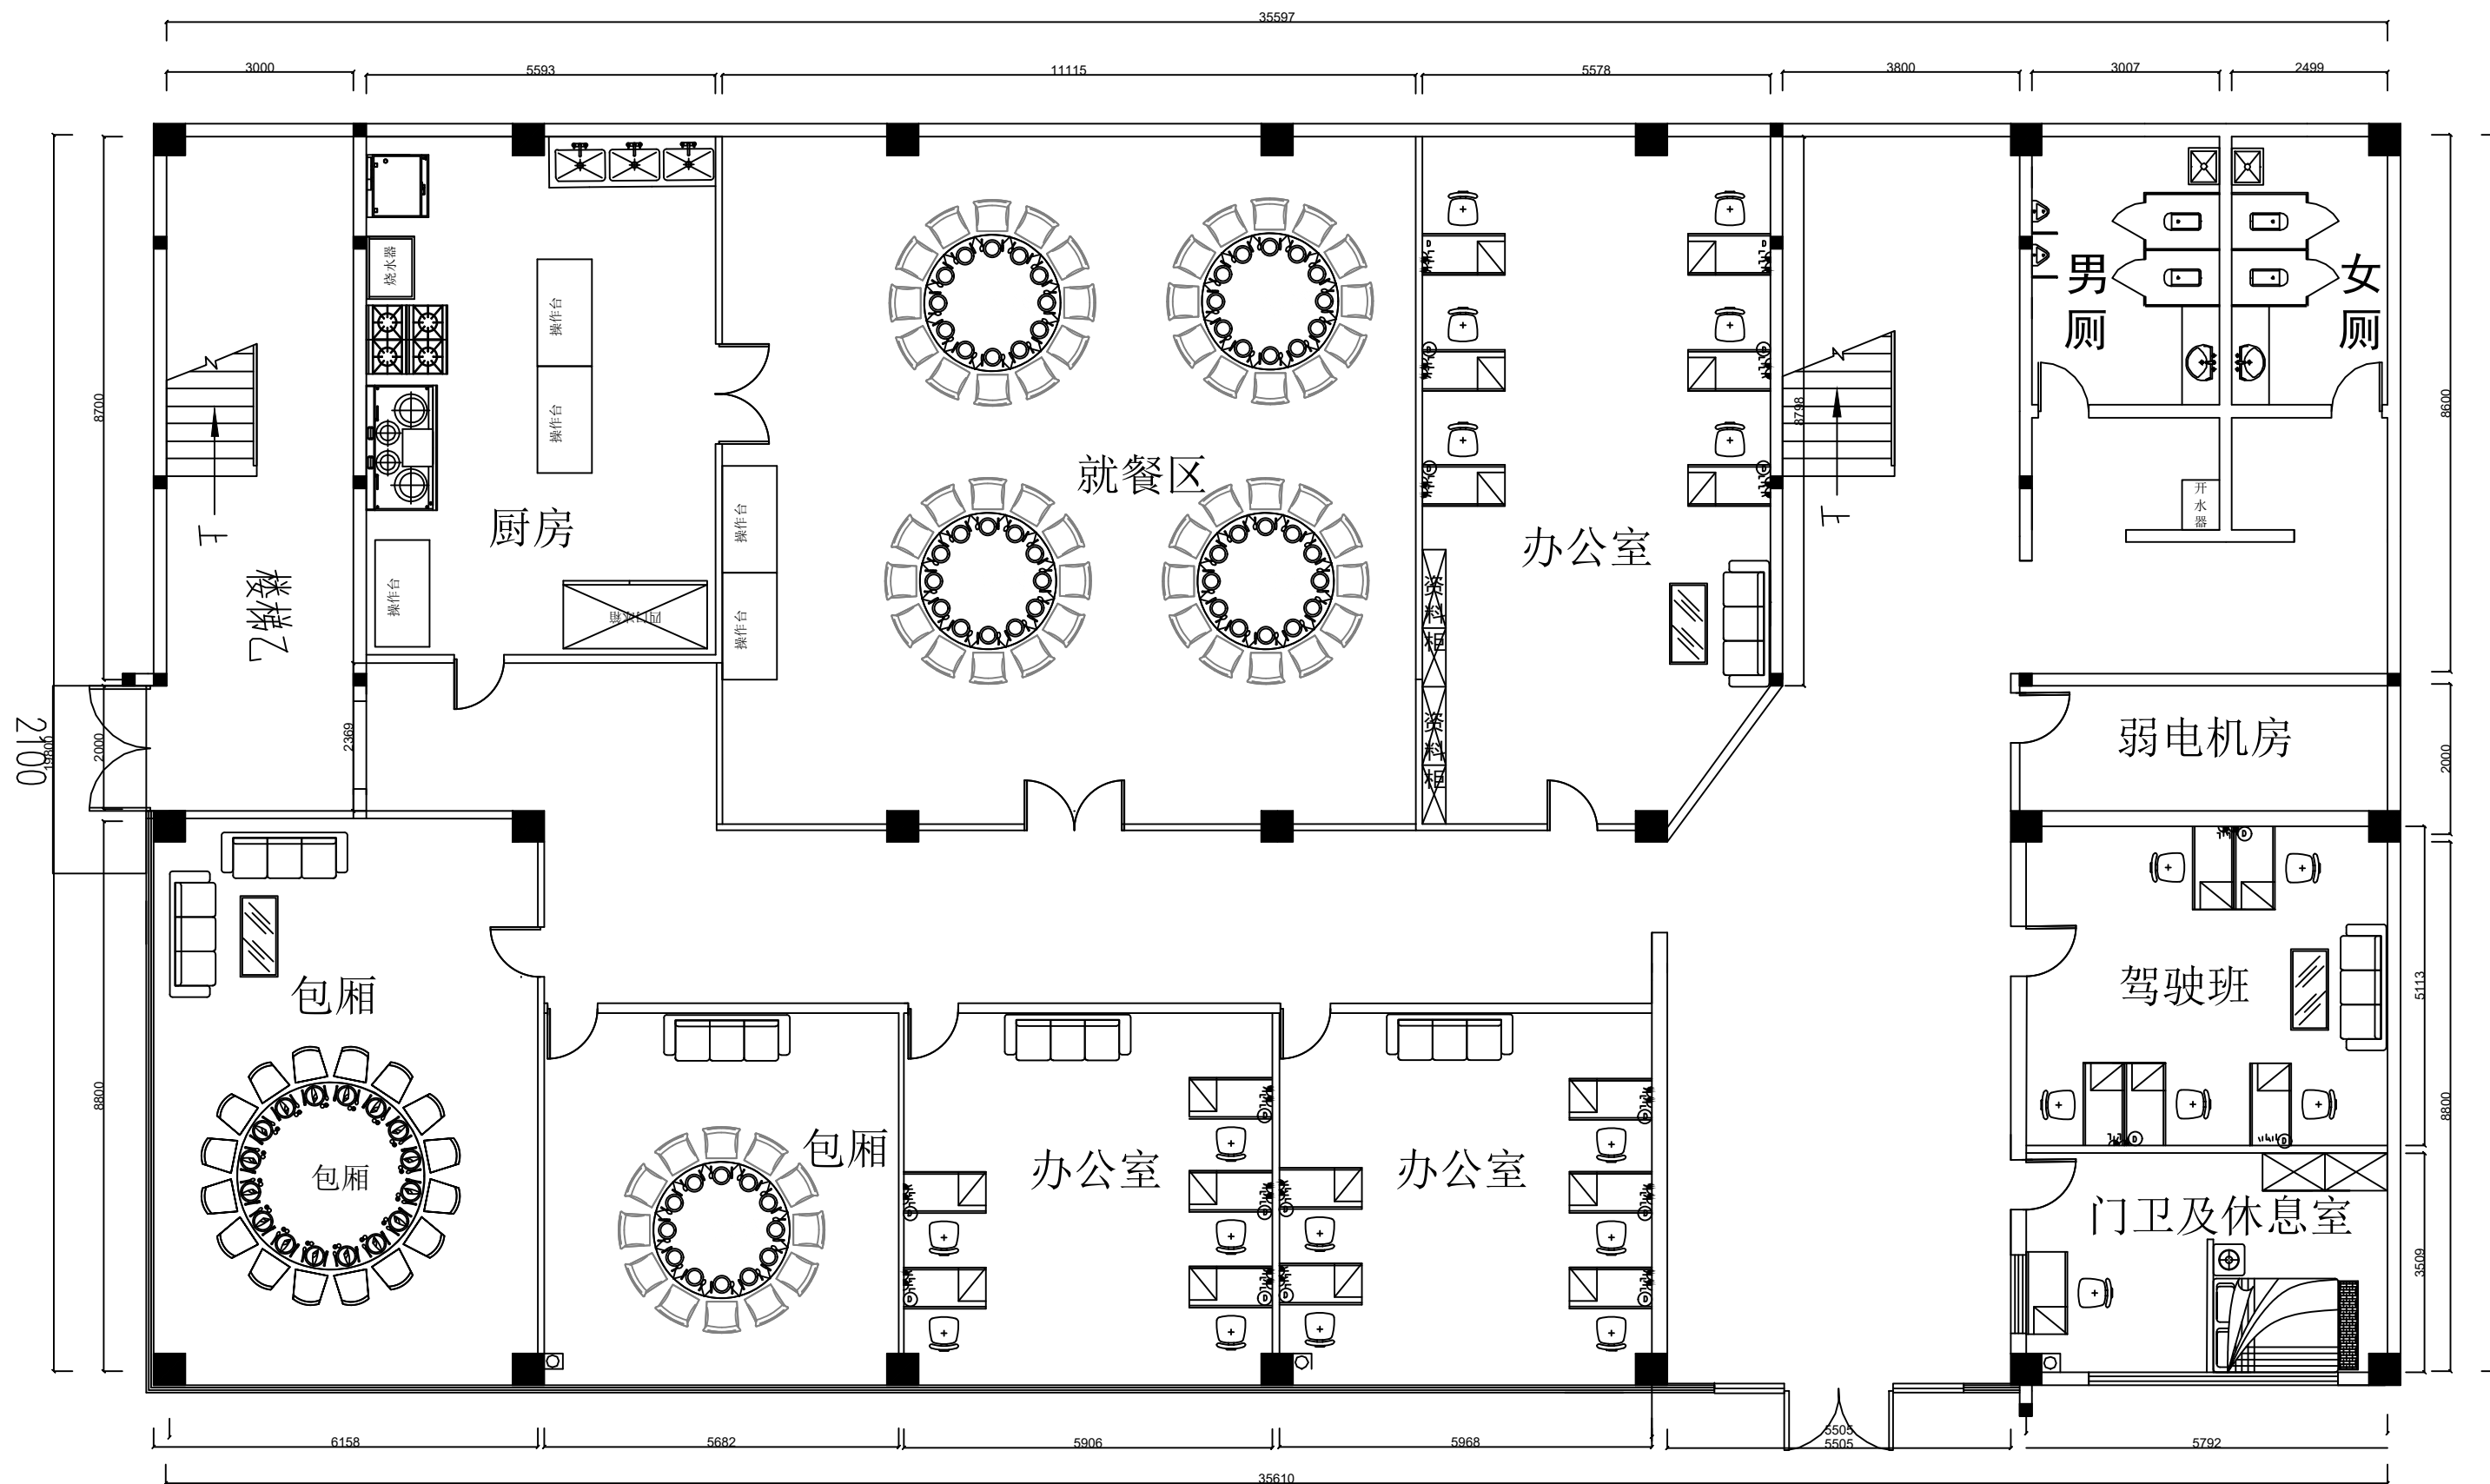


# 一层平面布置图

本层建筑面积: 700m<sup>2</sup>

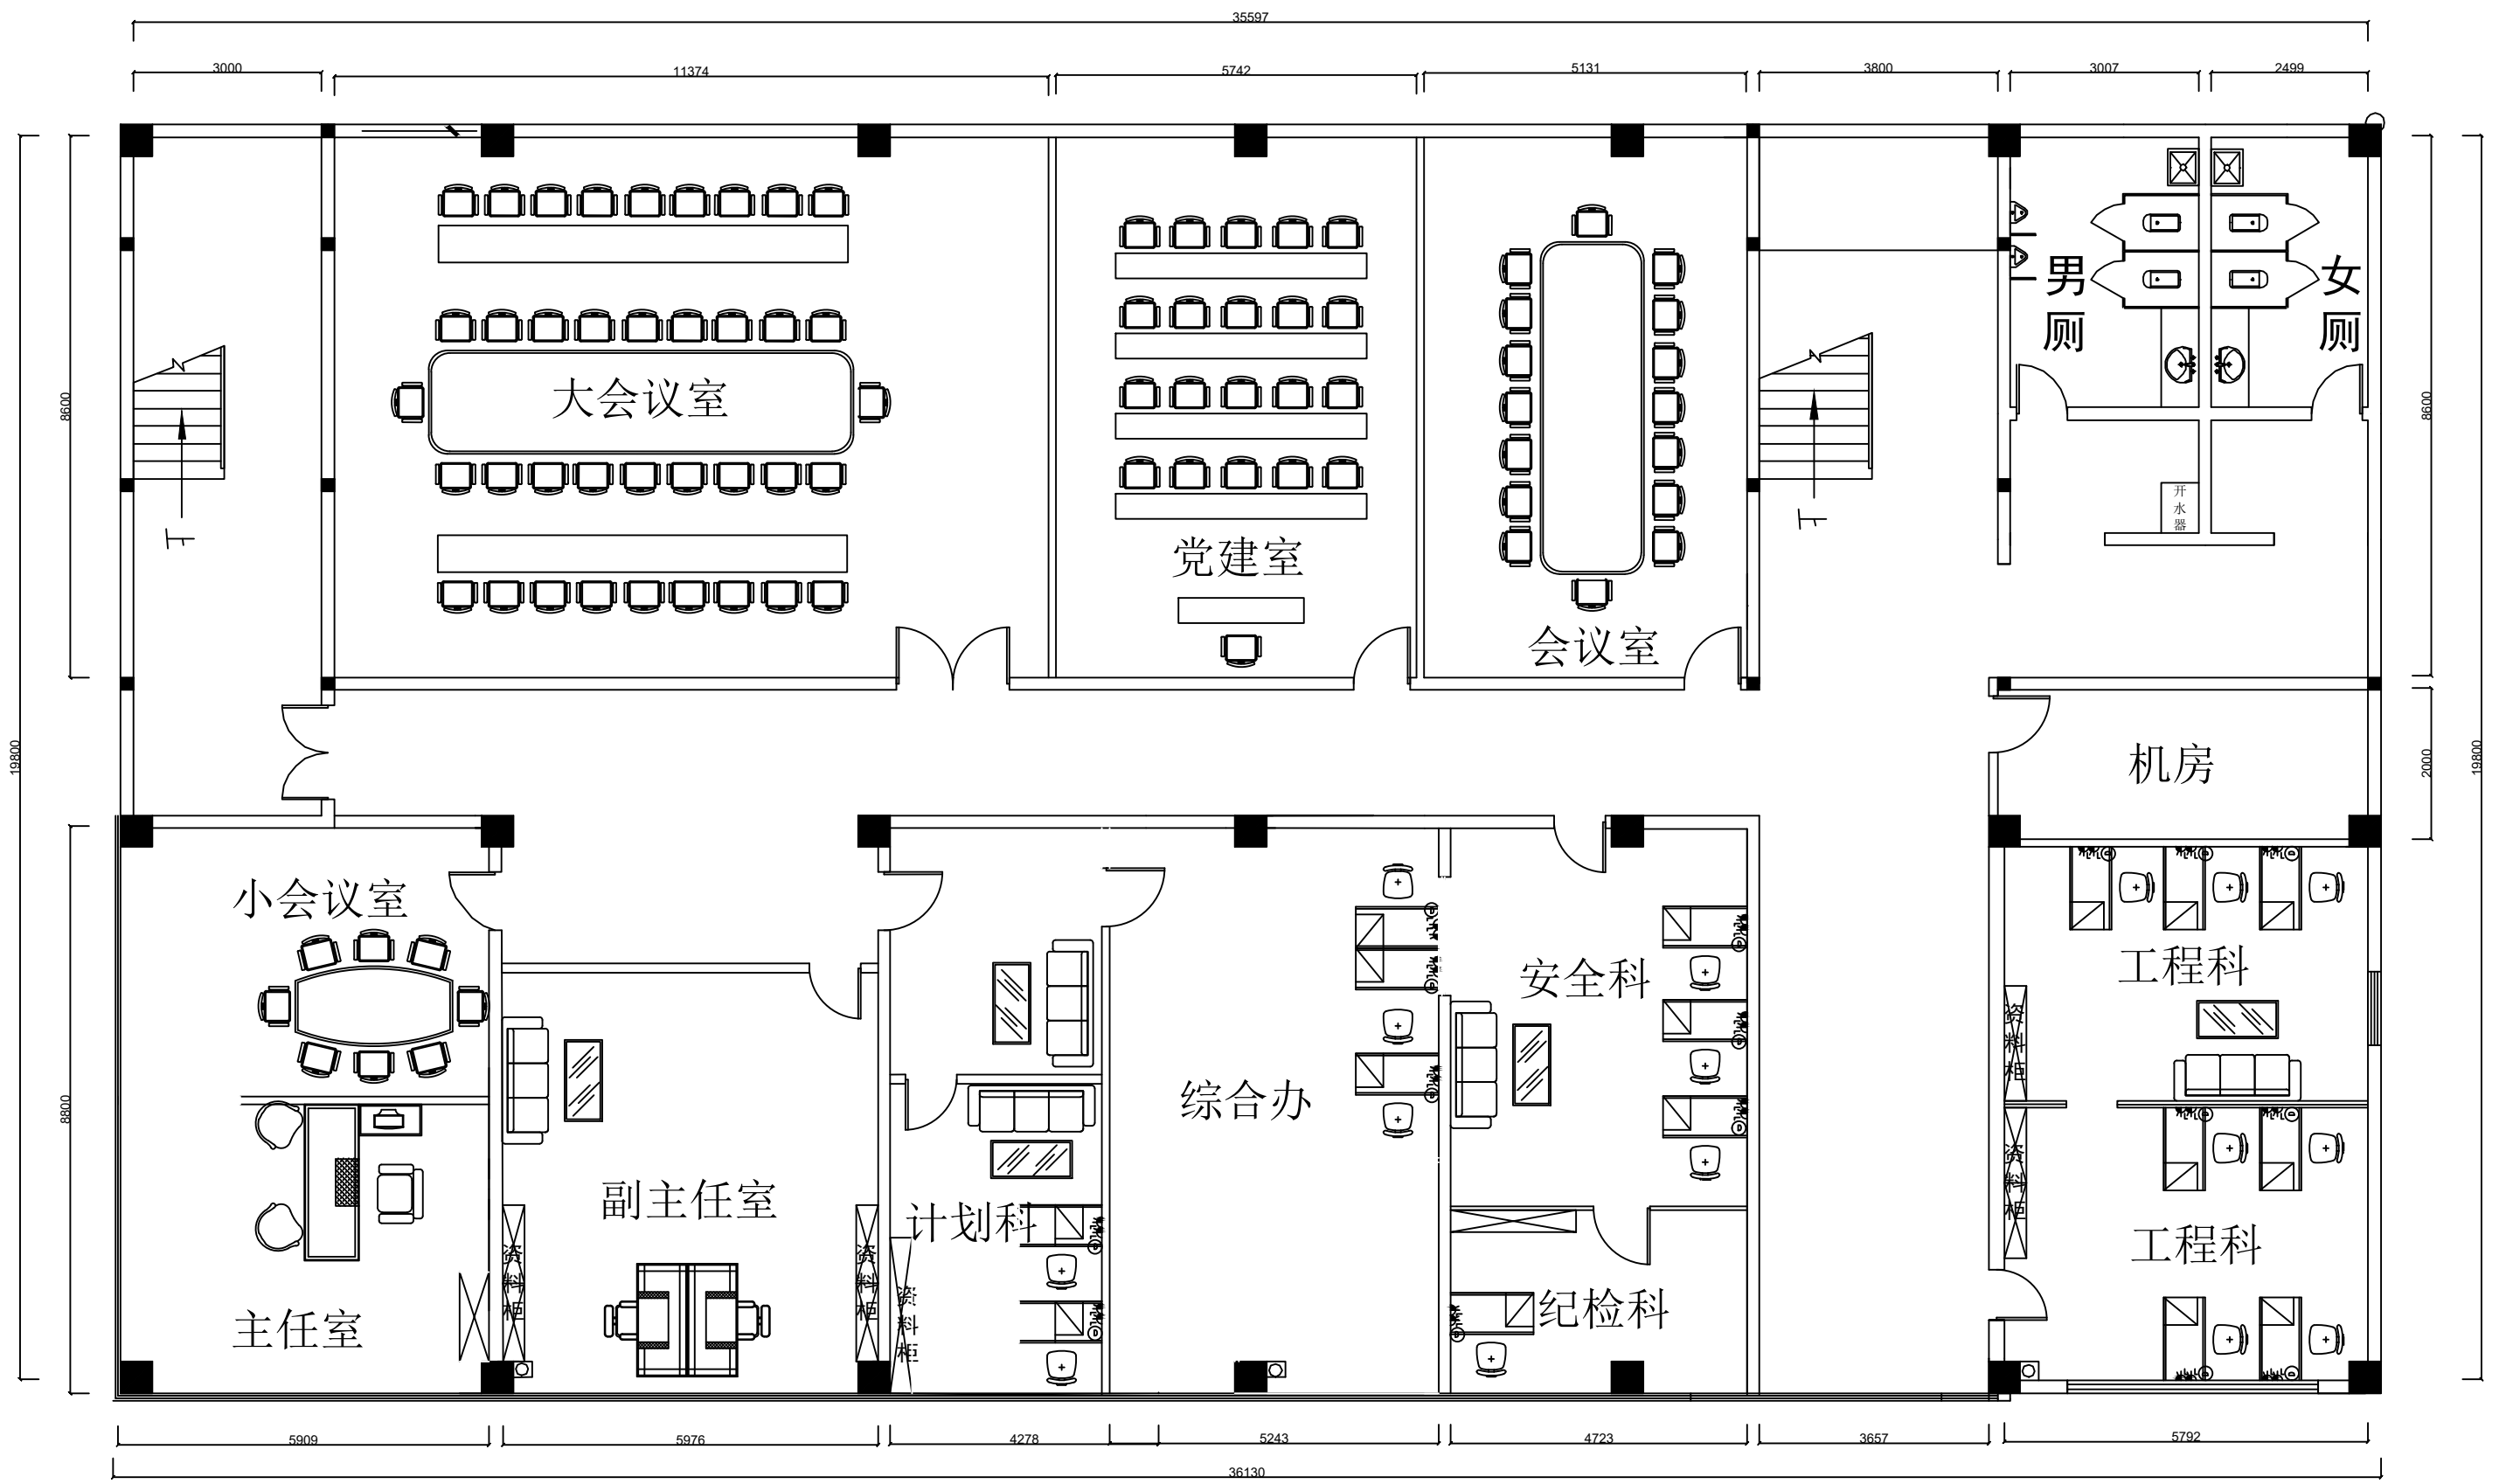


## 二层平面布置图

本层建筑面积：700m<sup>2</sup>

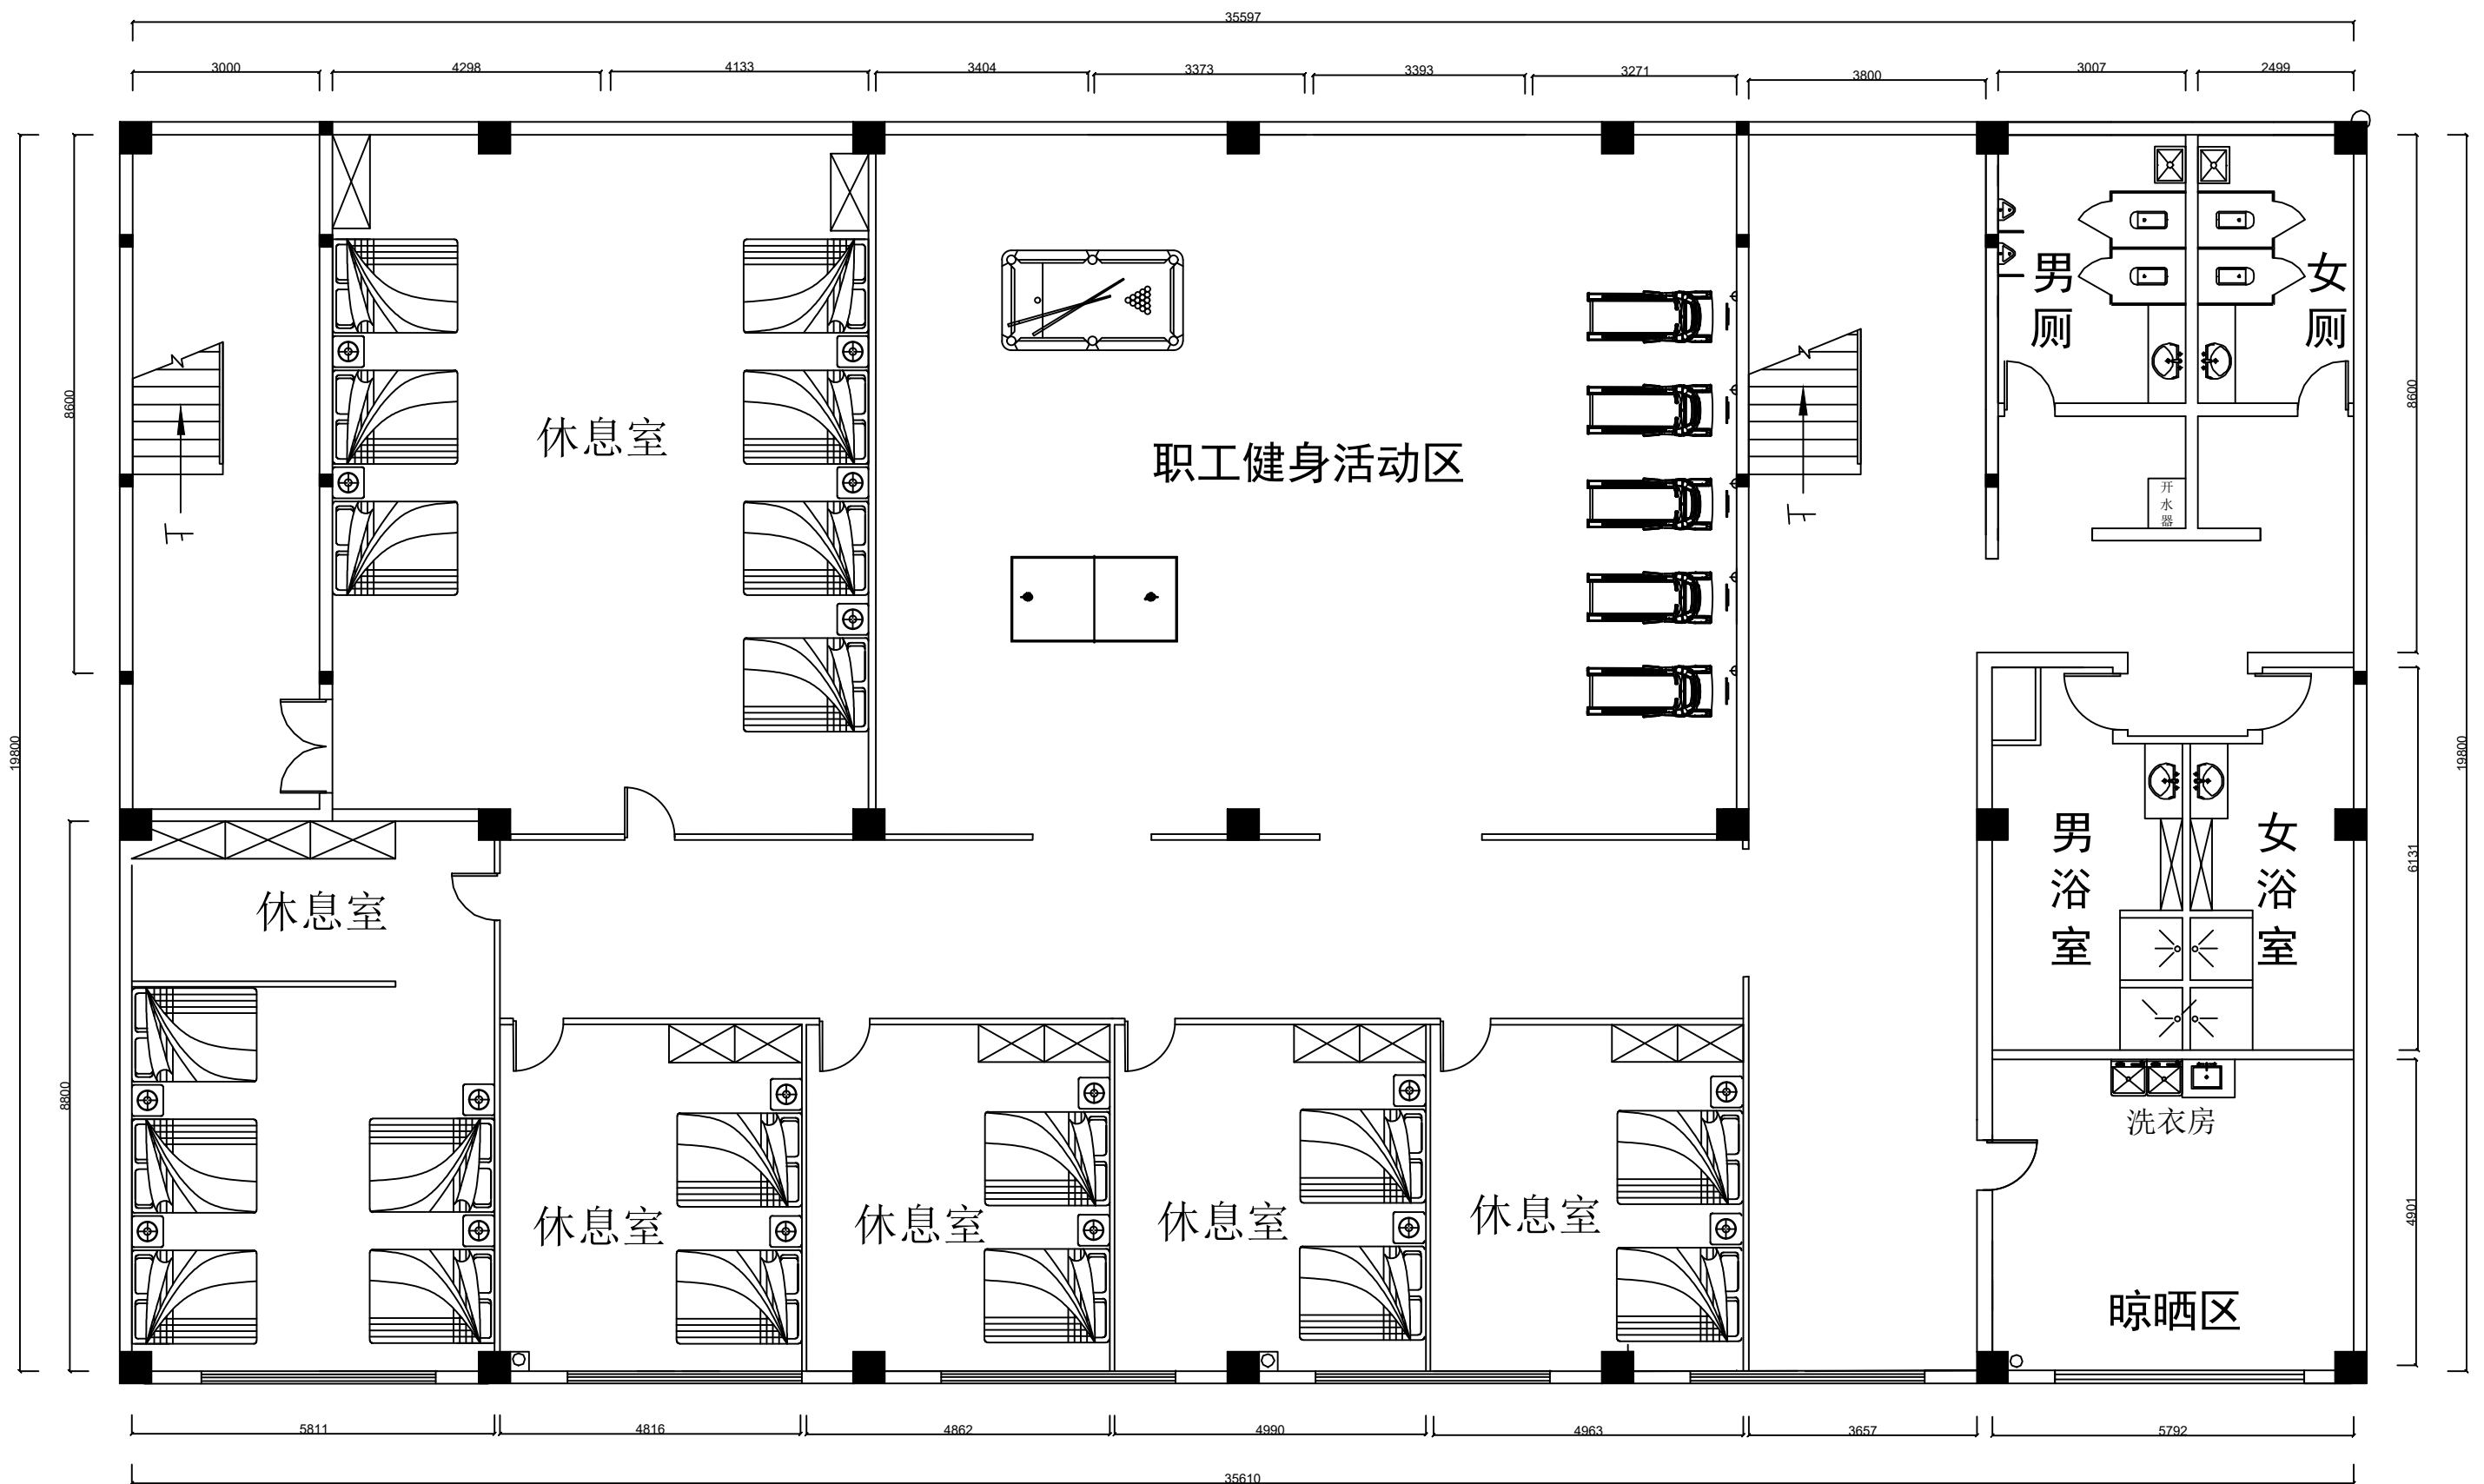


### 三层平面布置图

本层建筑面积: 700m<sup>2</sup>

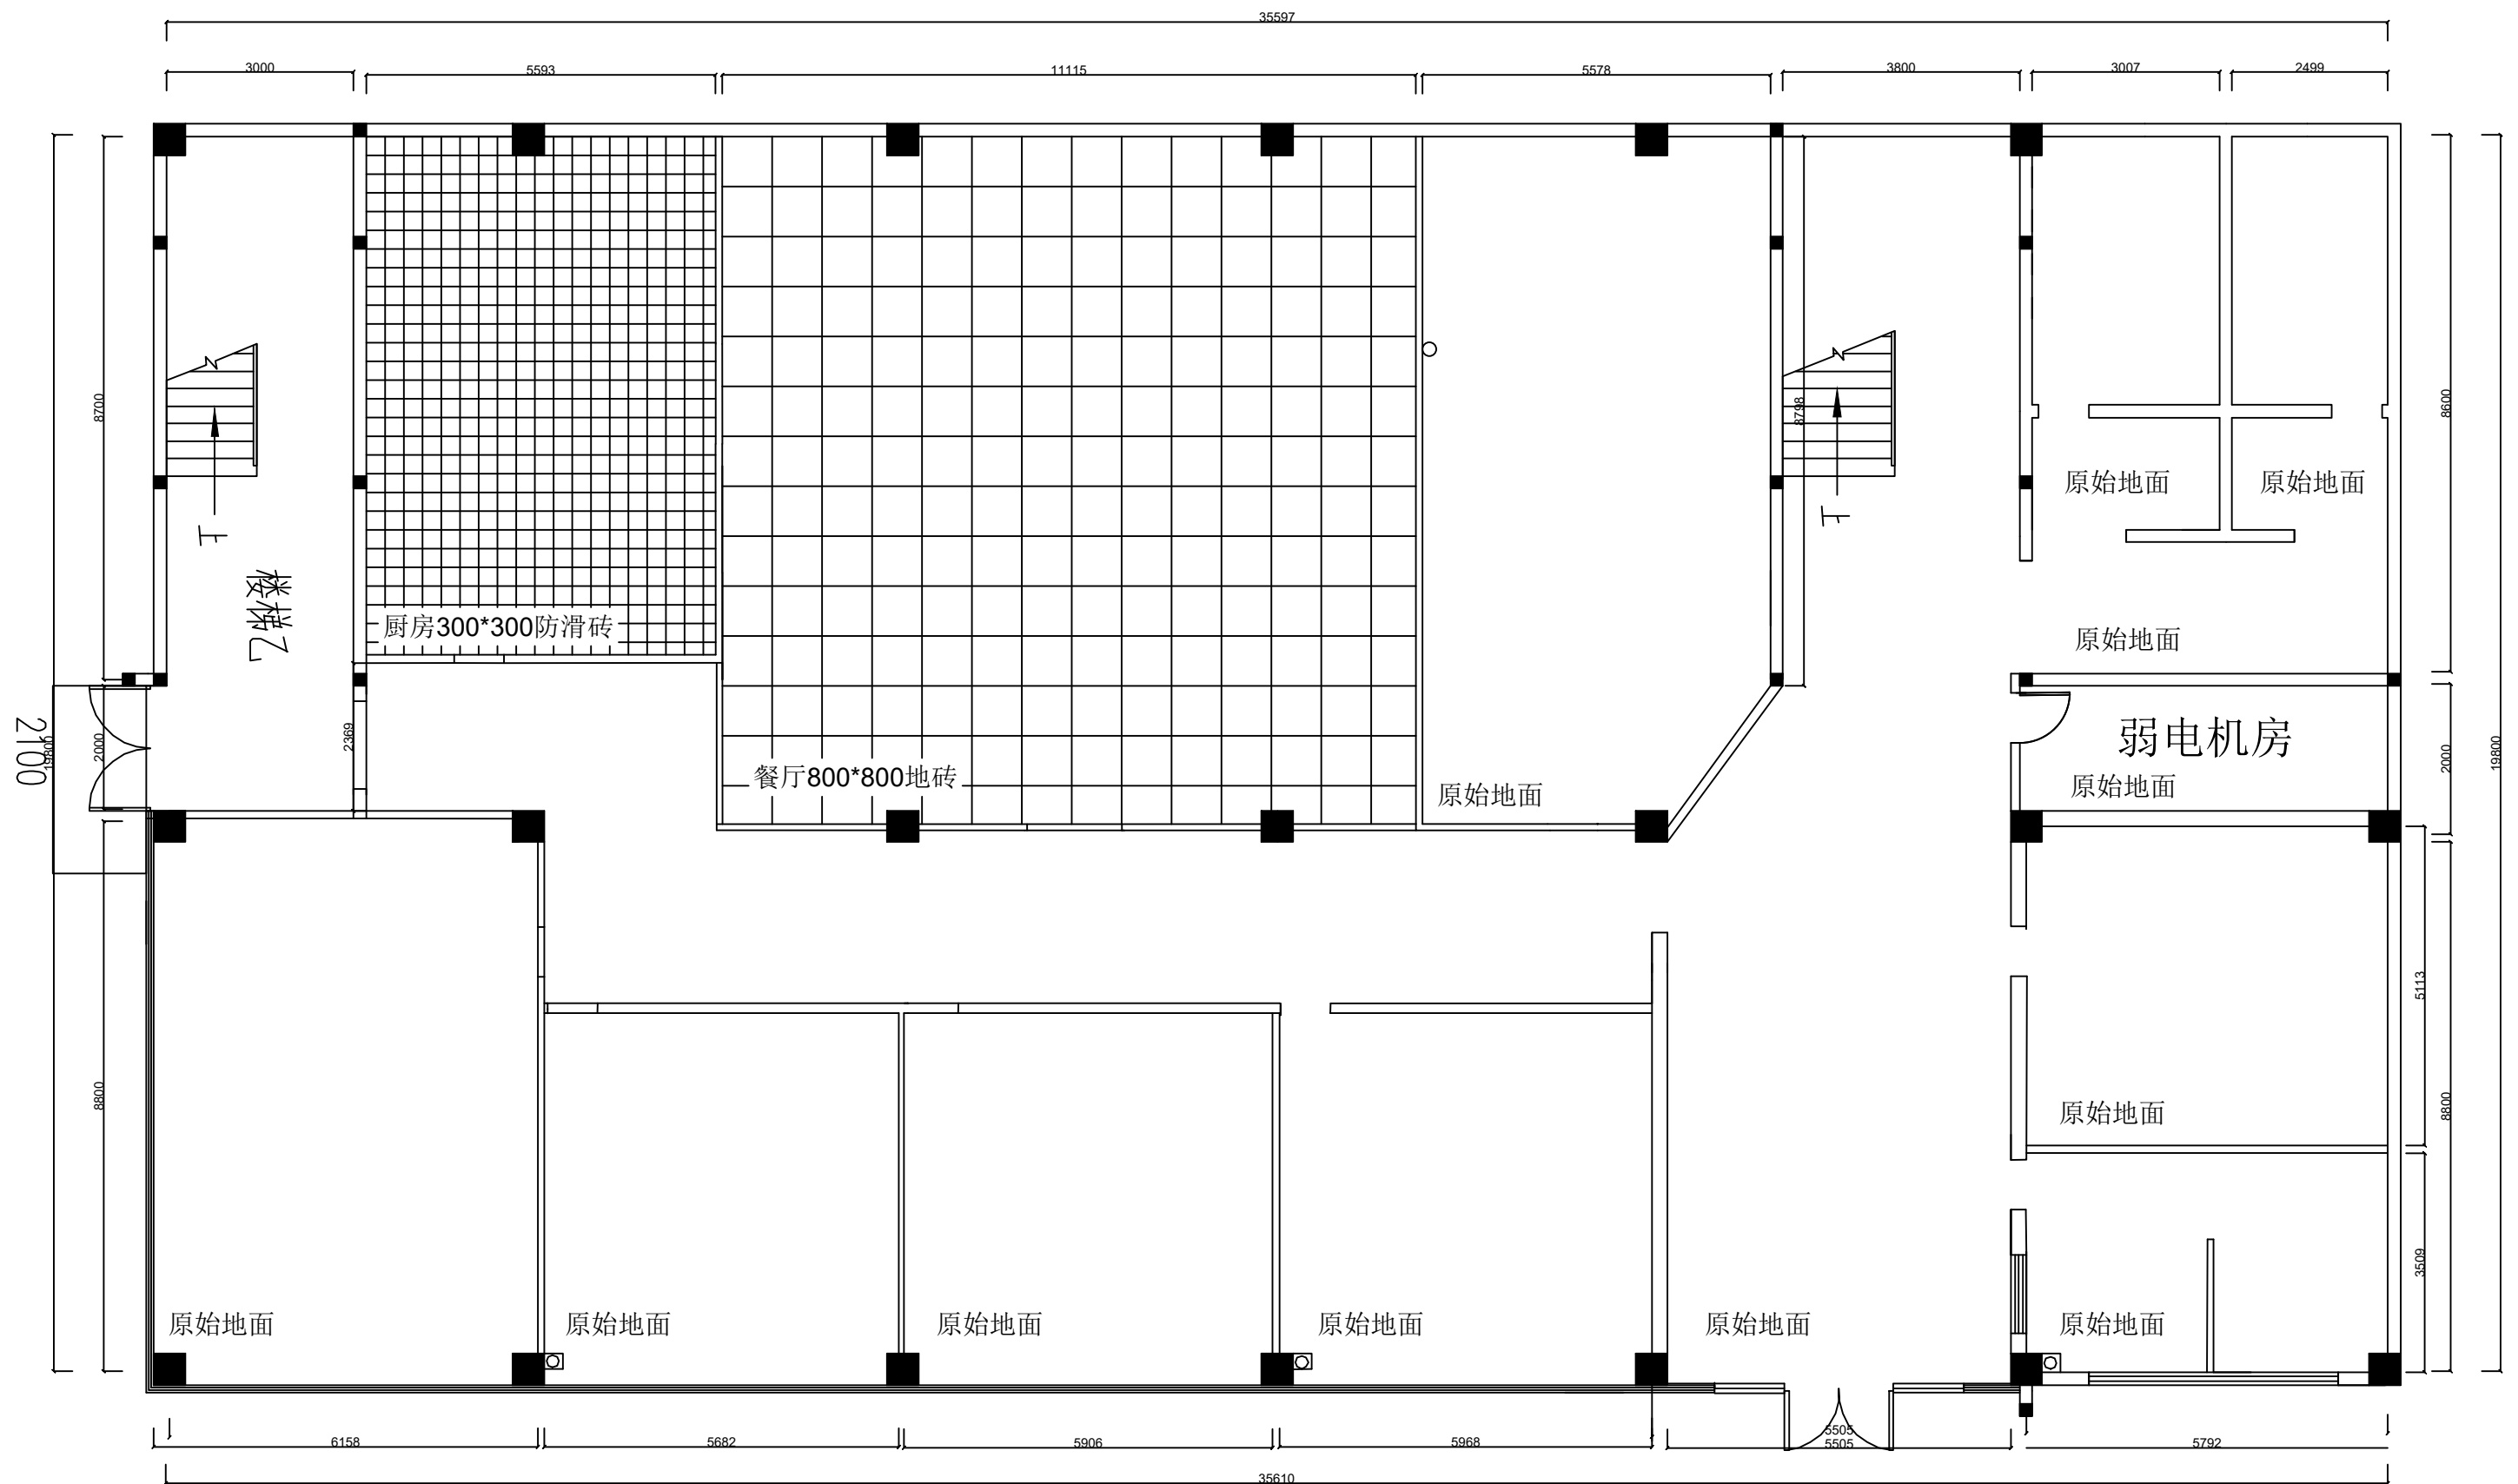


# 一层地面铺贴图

本层建筑面积: 700m<sup>2</sup>

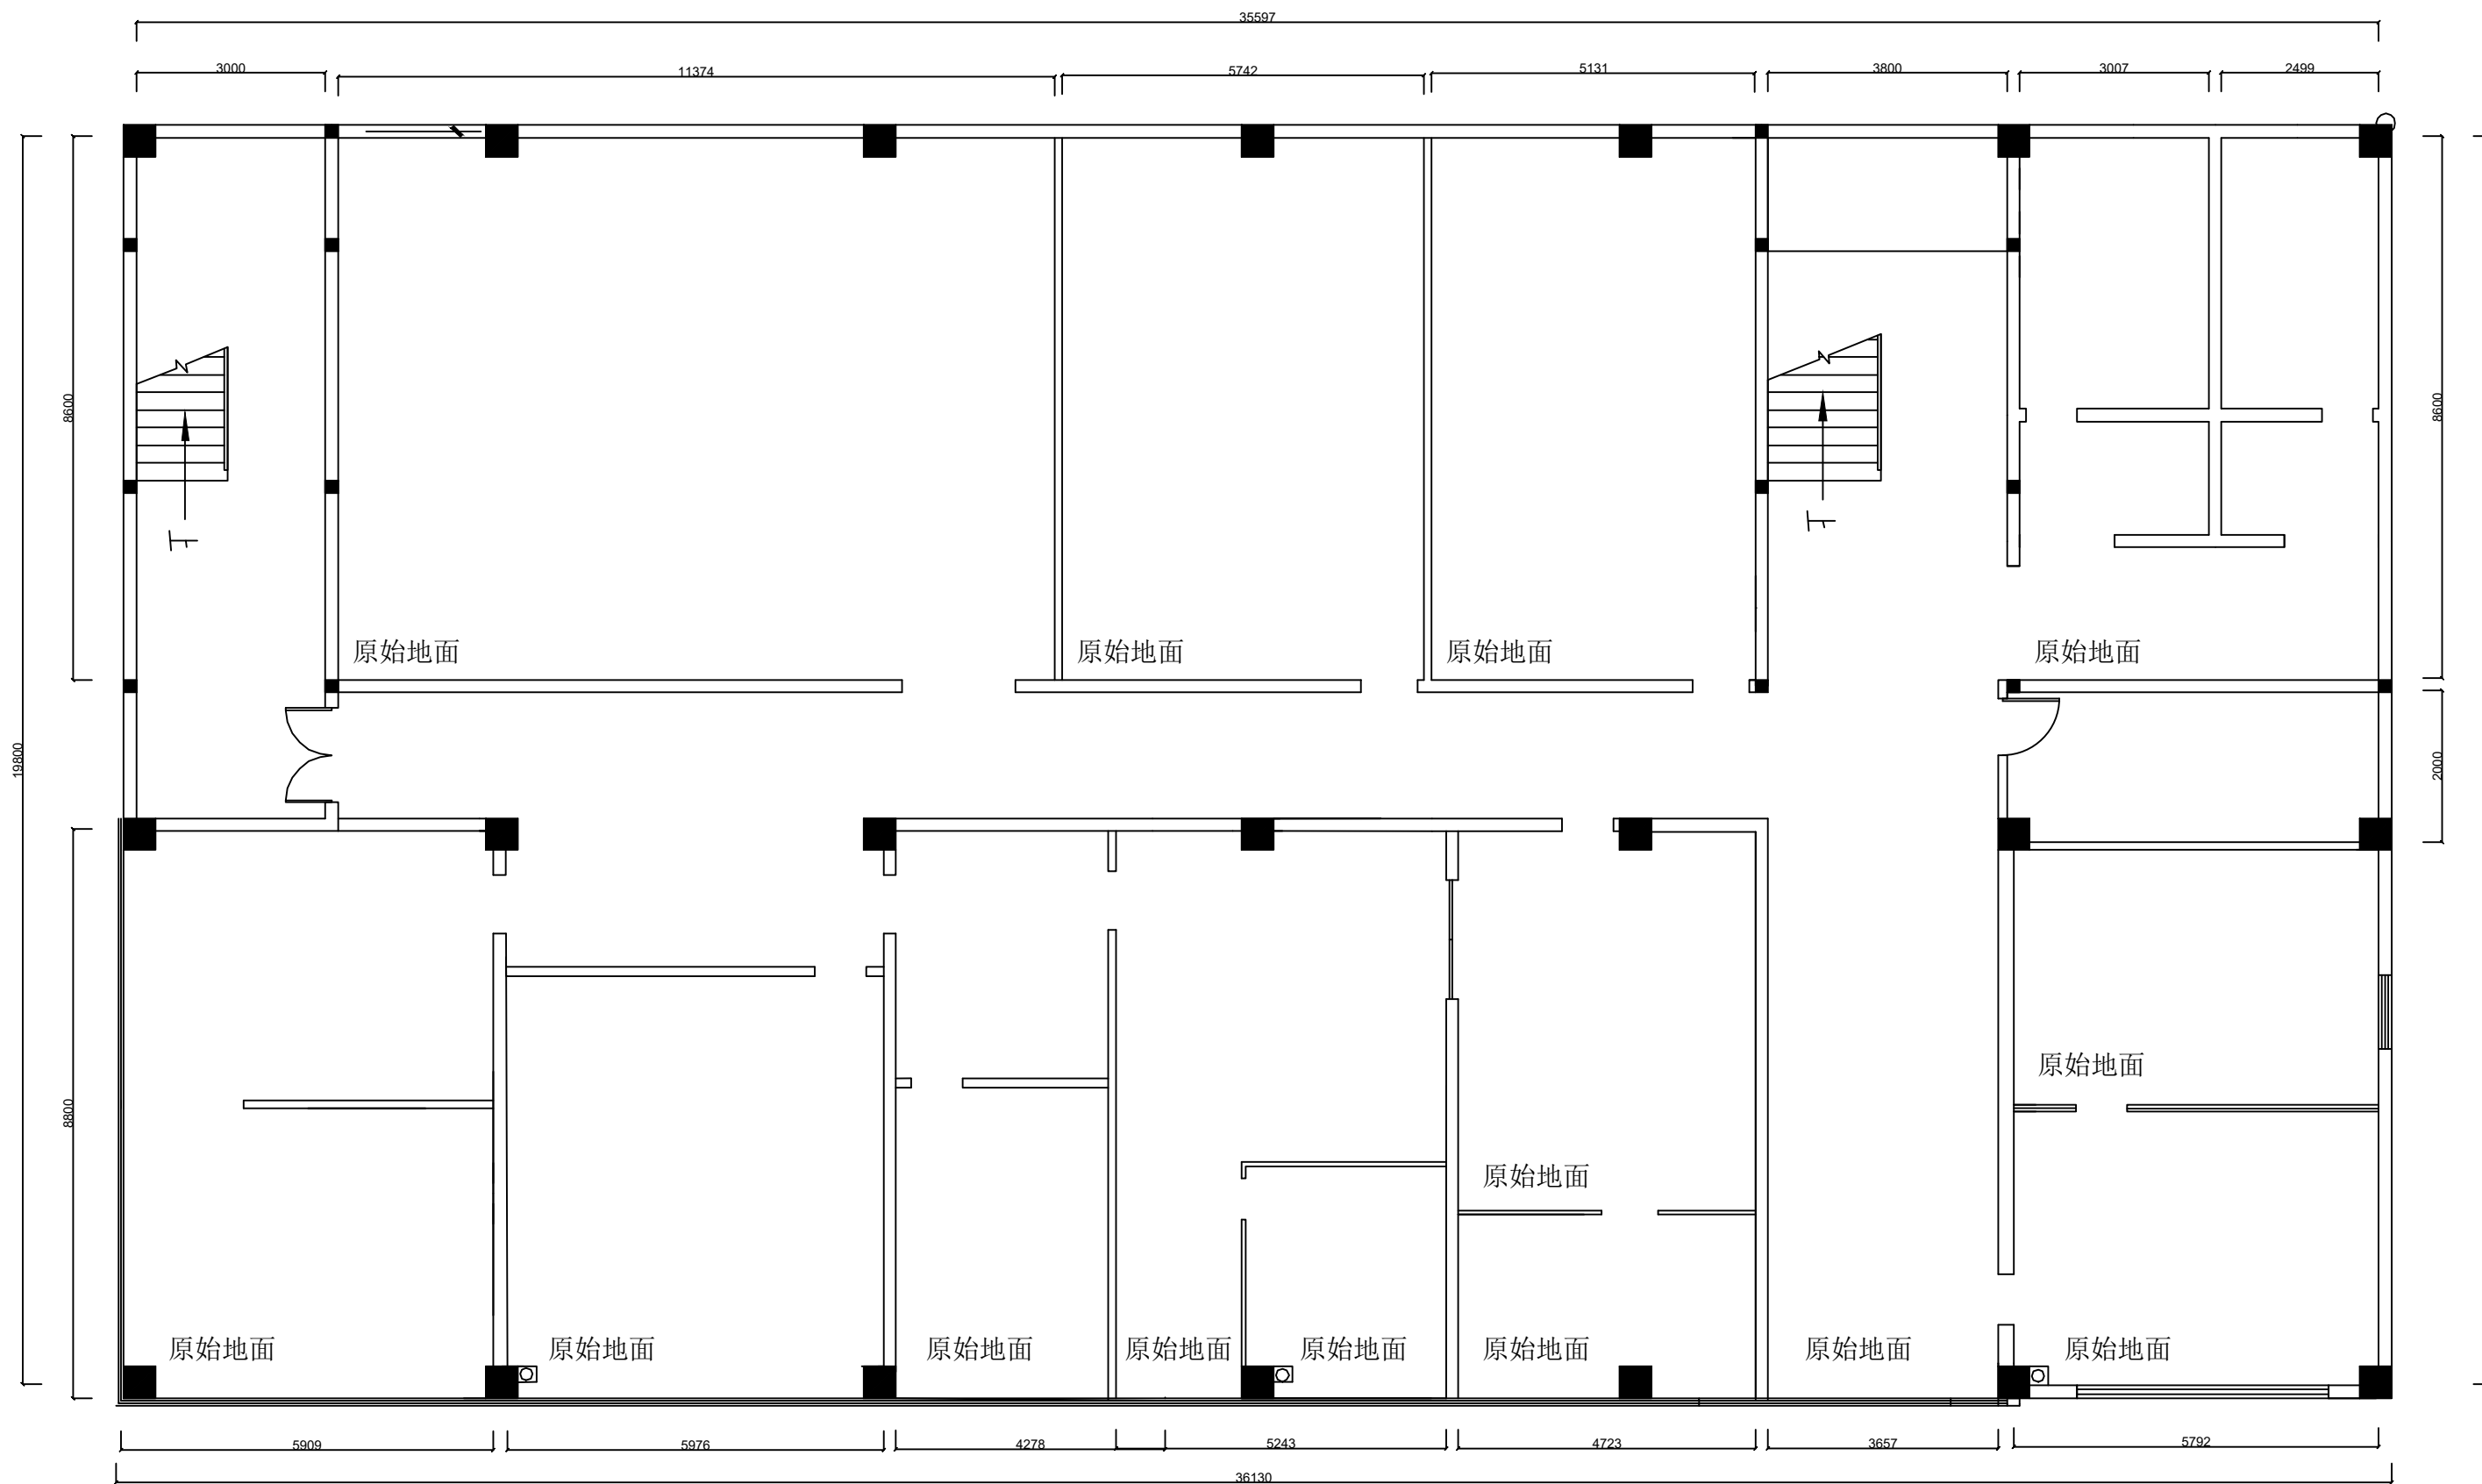


## 二层地面布置图

本层建筑面积：700m<sup>2</sup>

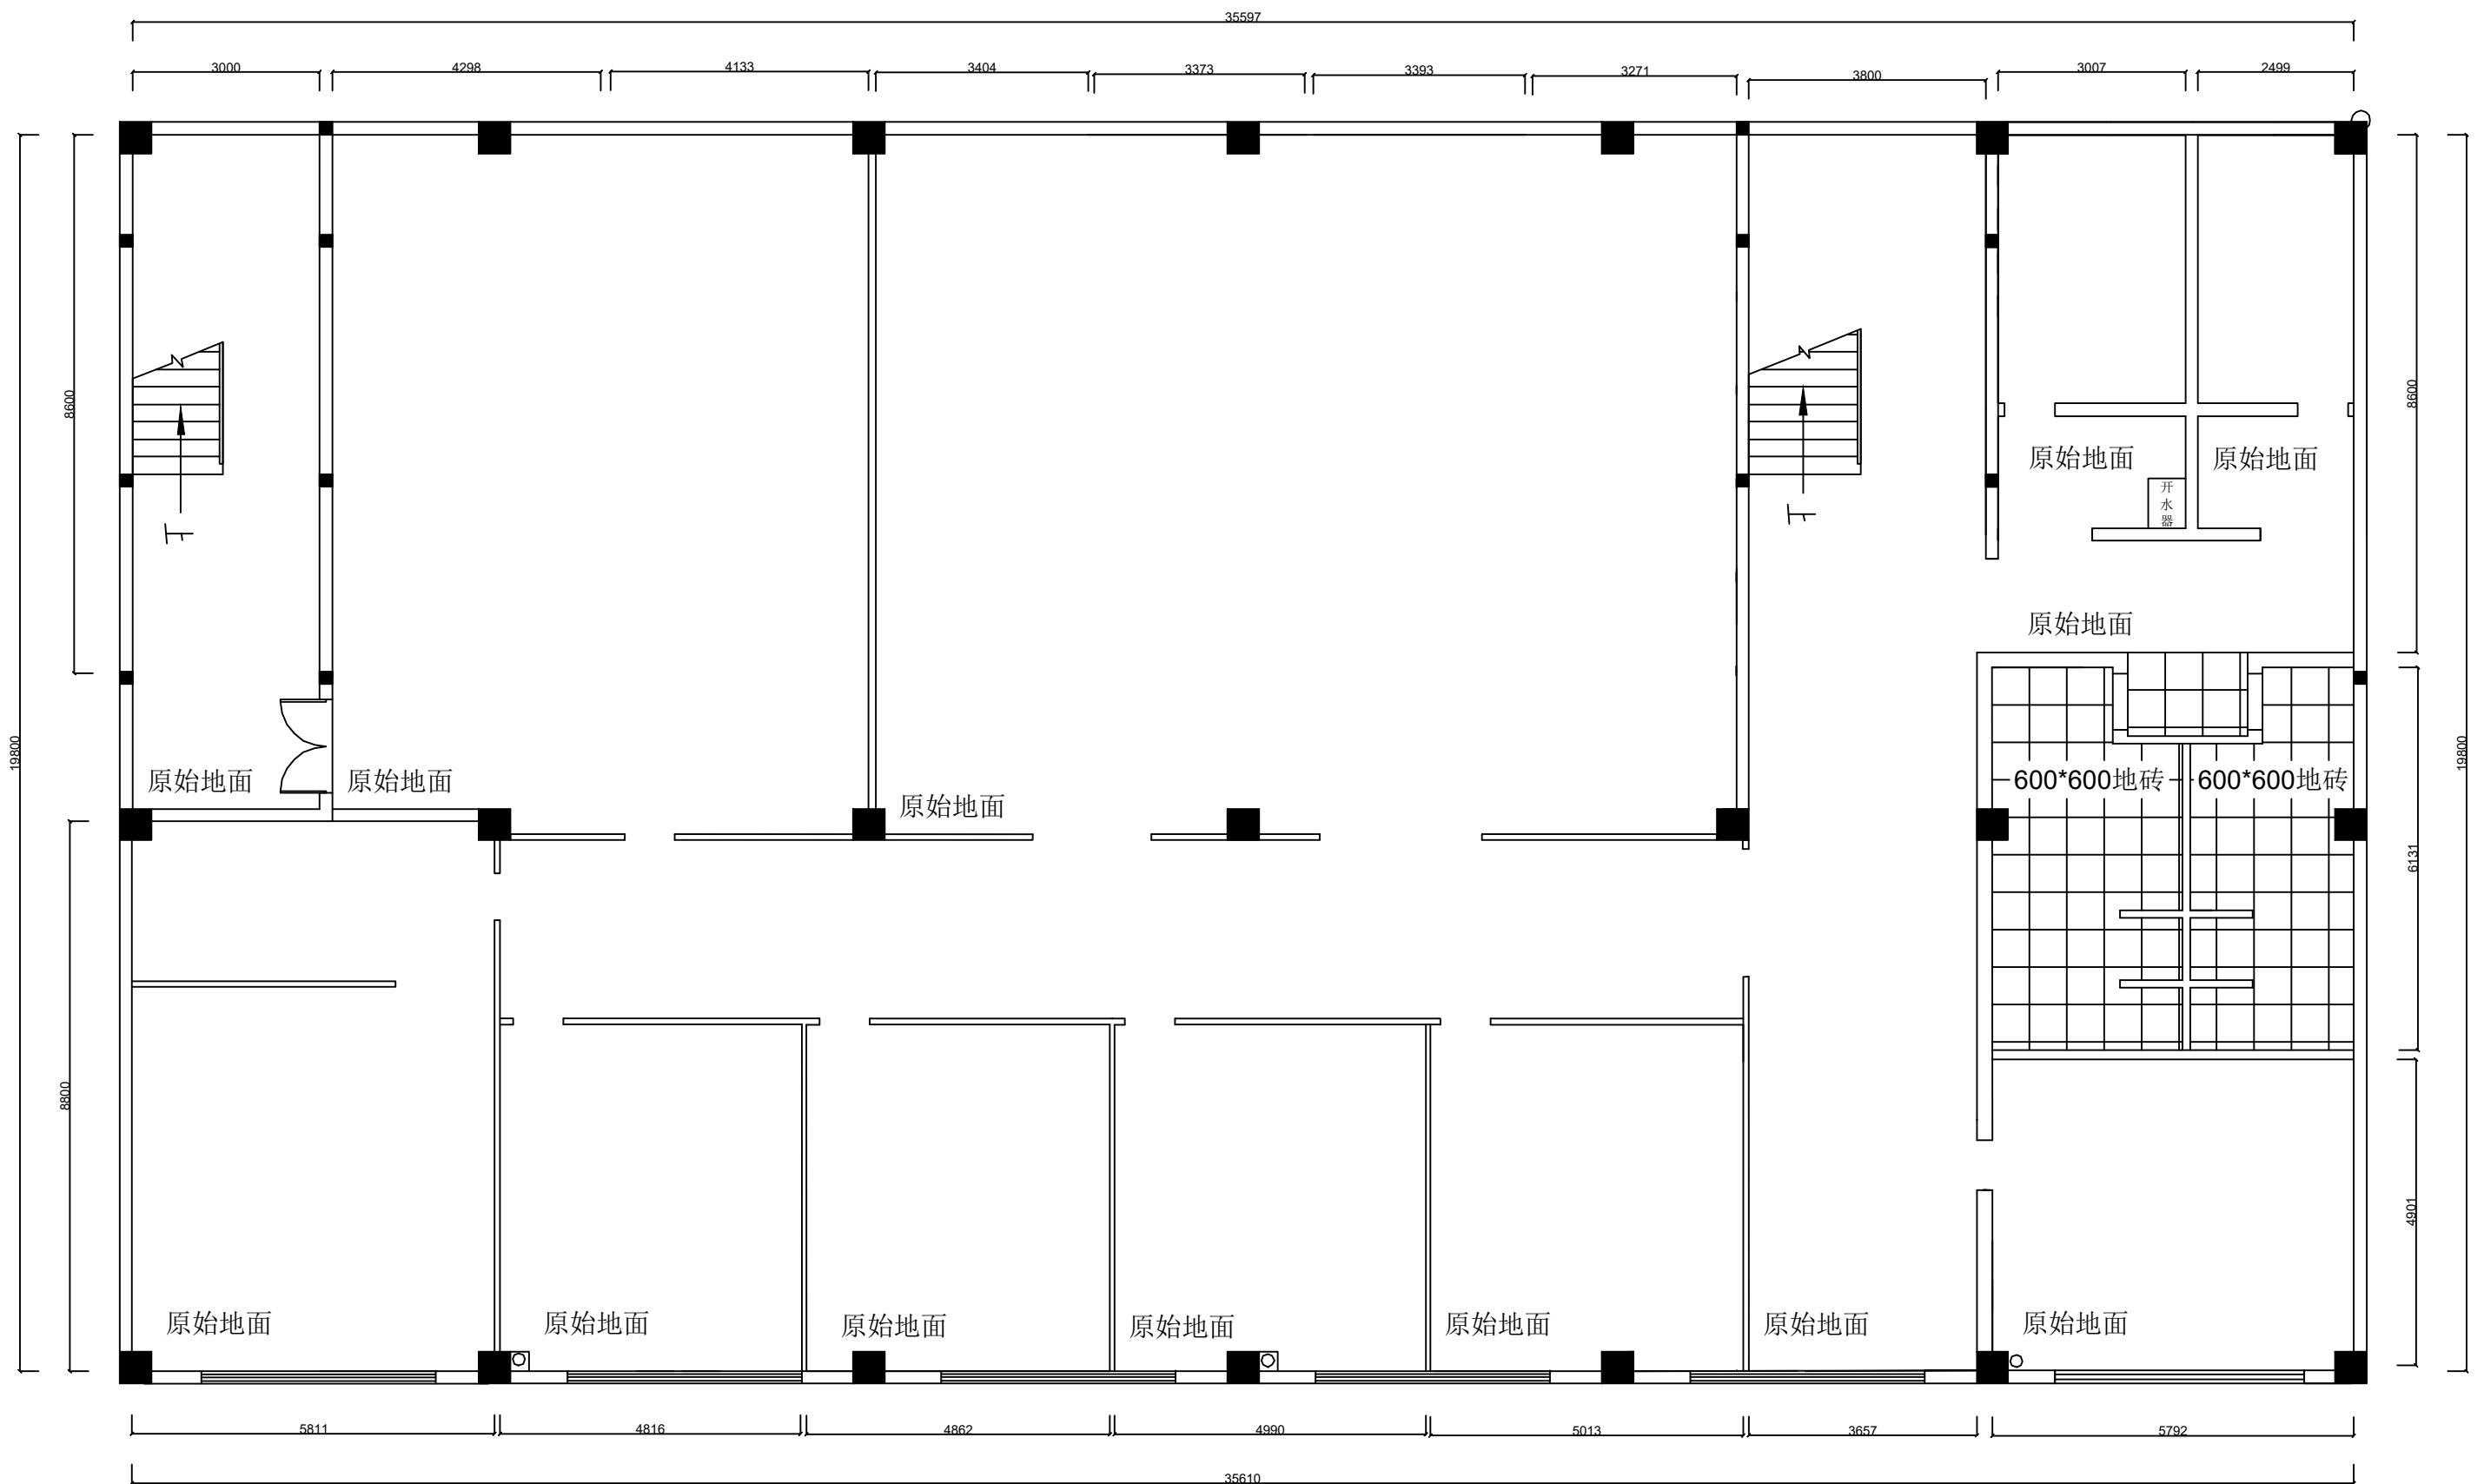

# 三层地面布置图


本层建筑面积：700m<sup>2</sup>

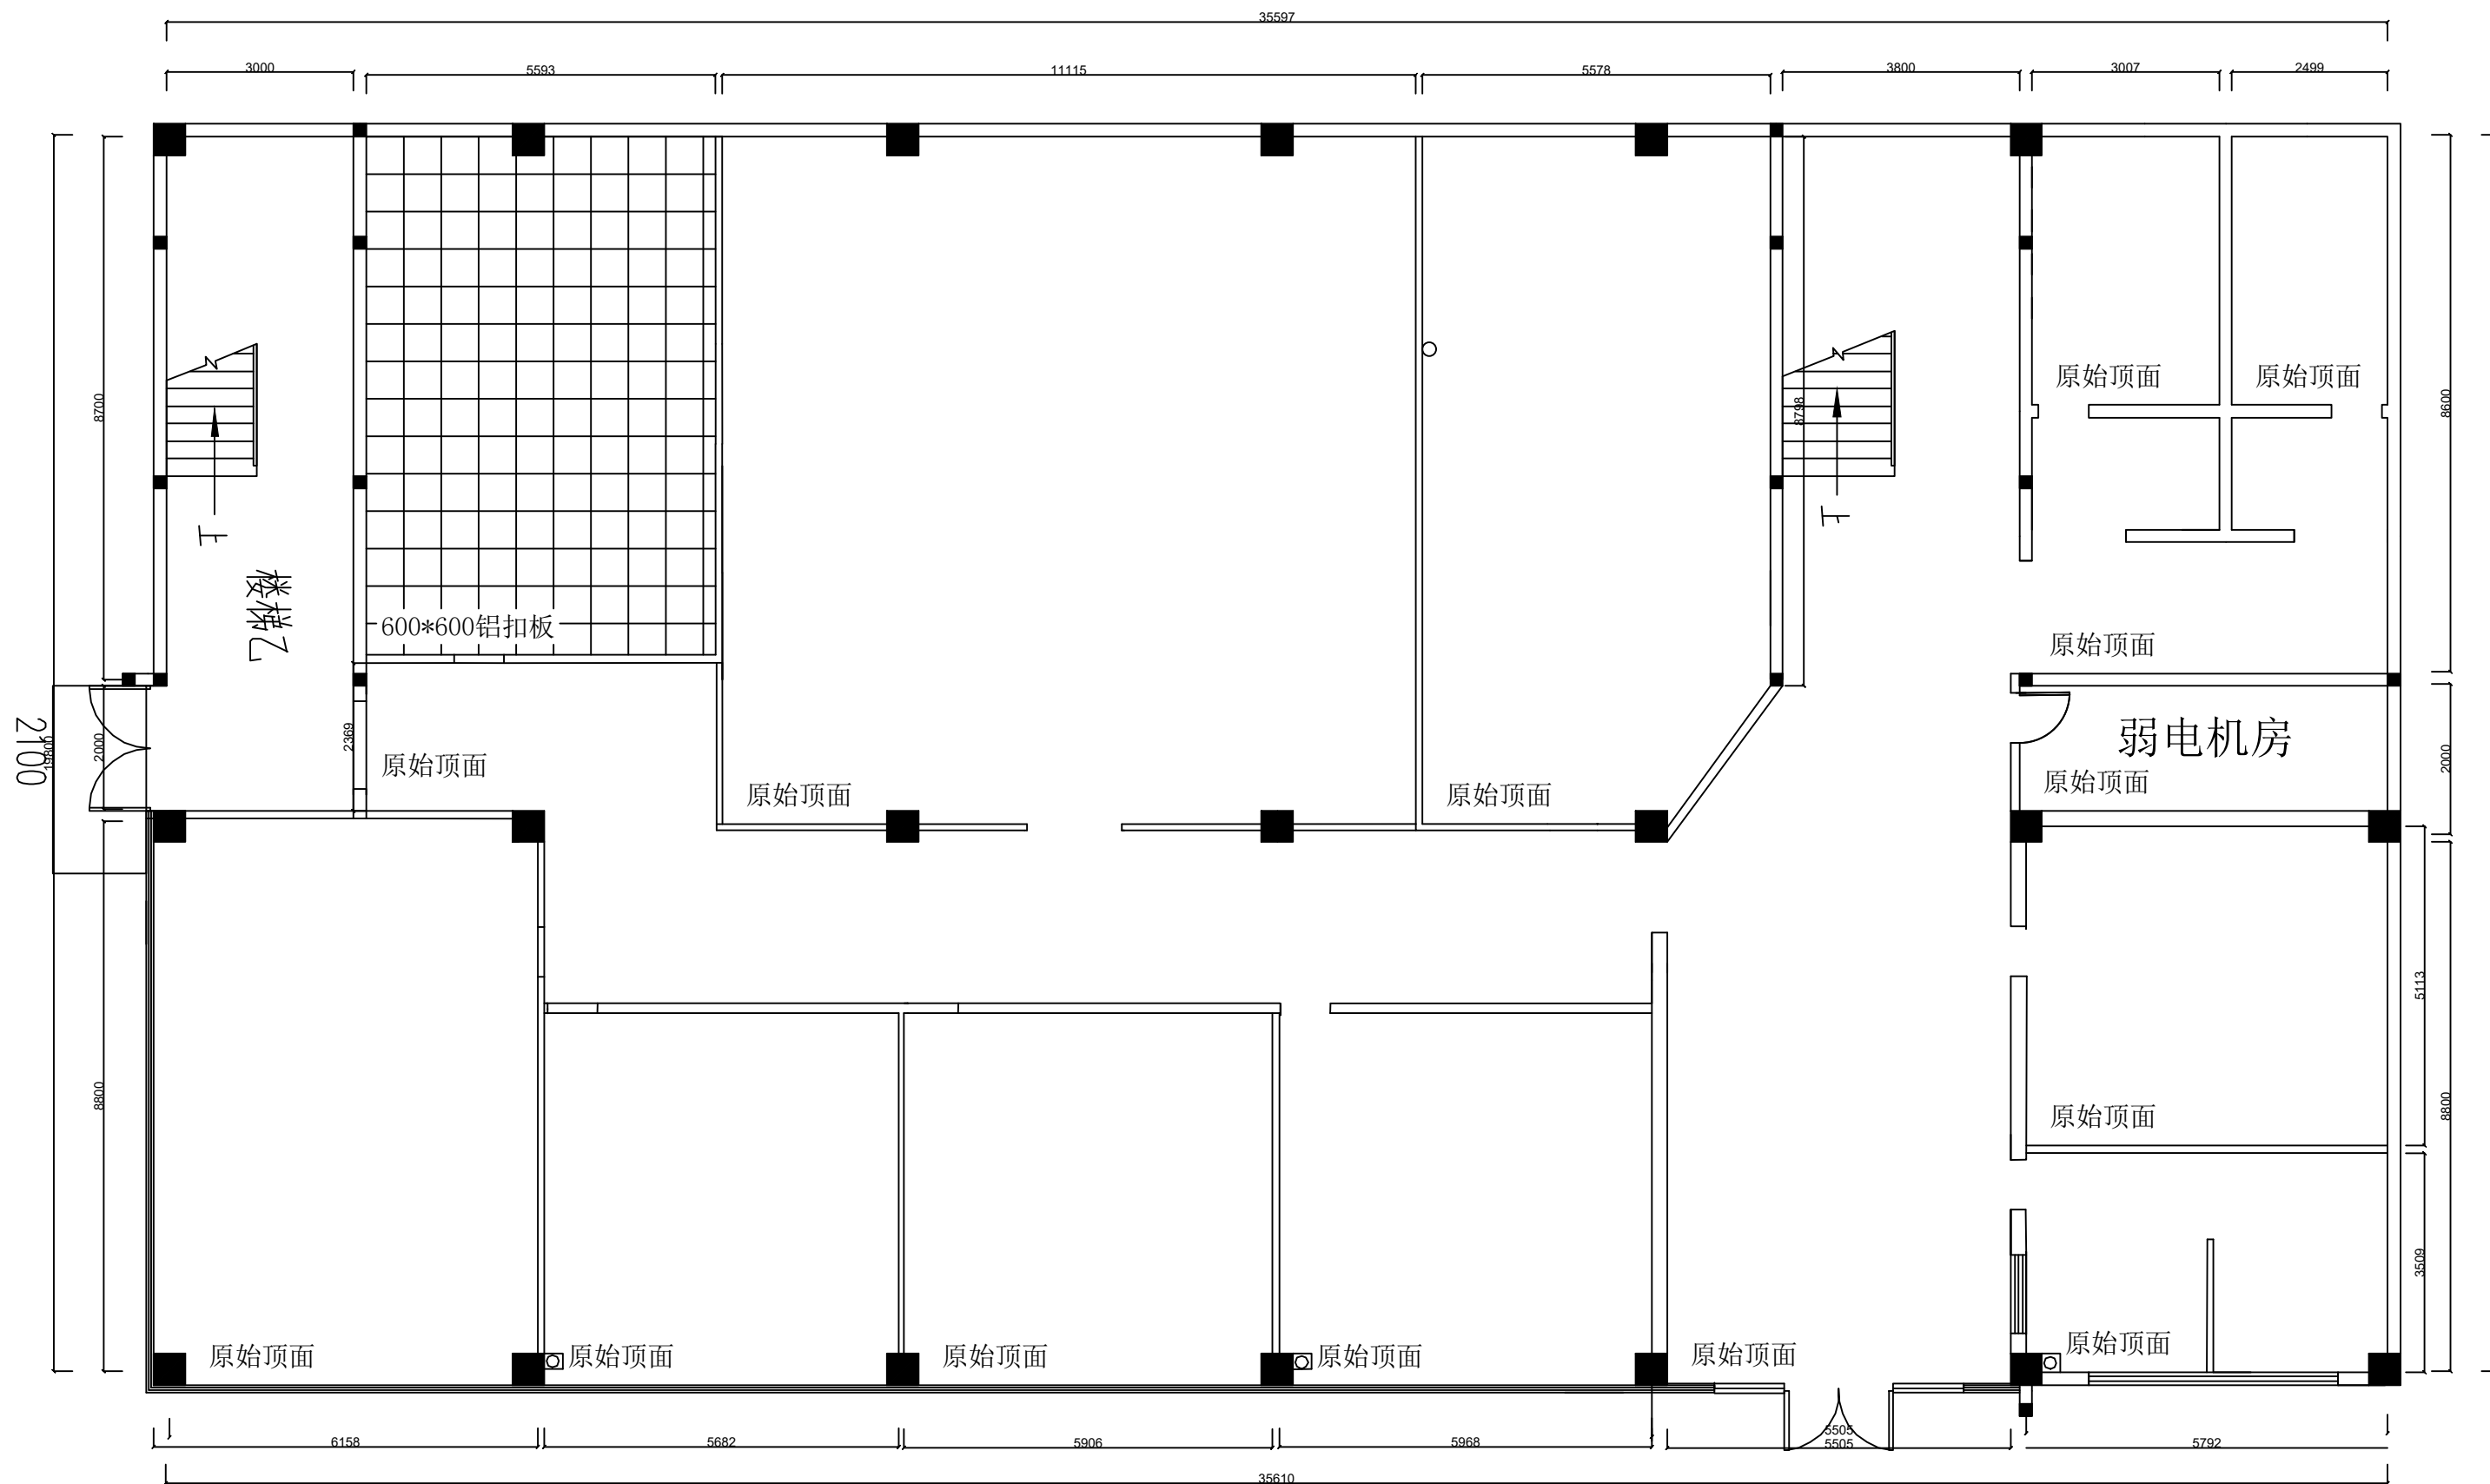

# 一层顶面布置图


本层建筑面积: 700m<sup>2</sup>



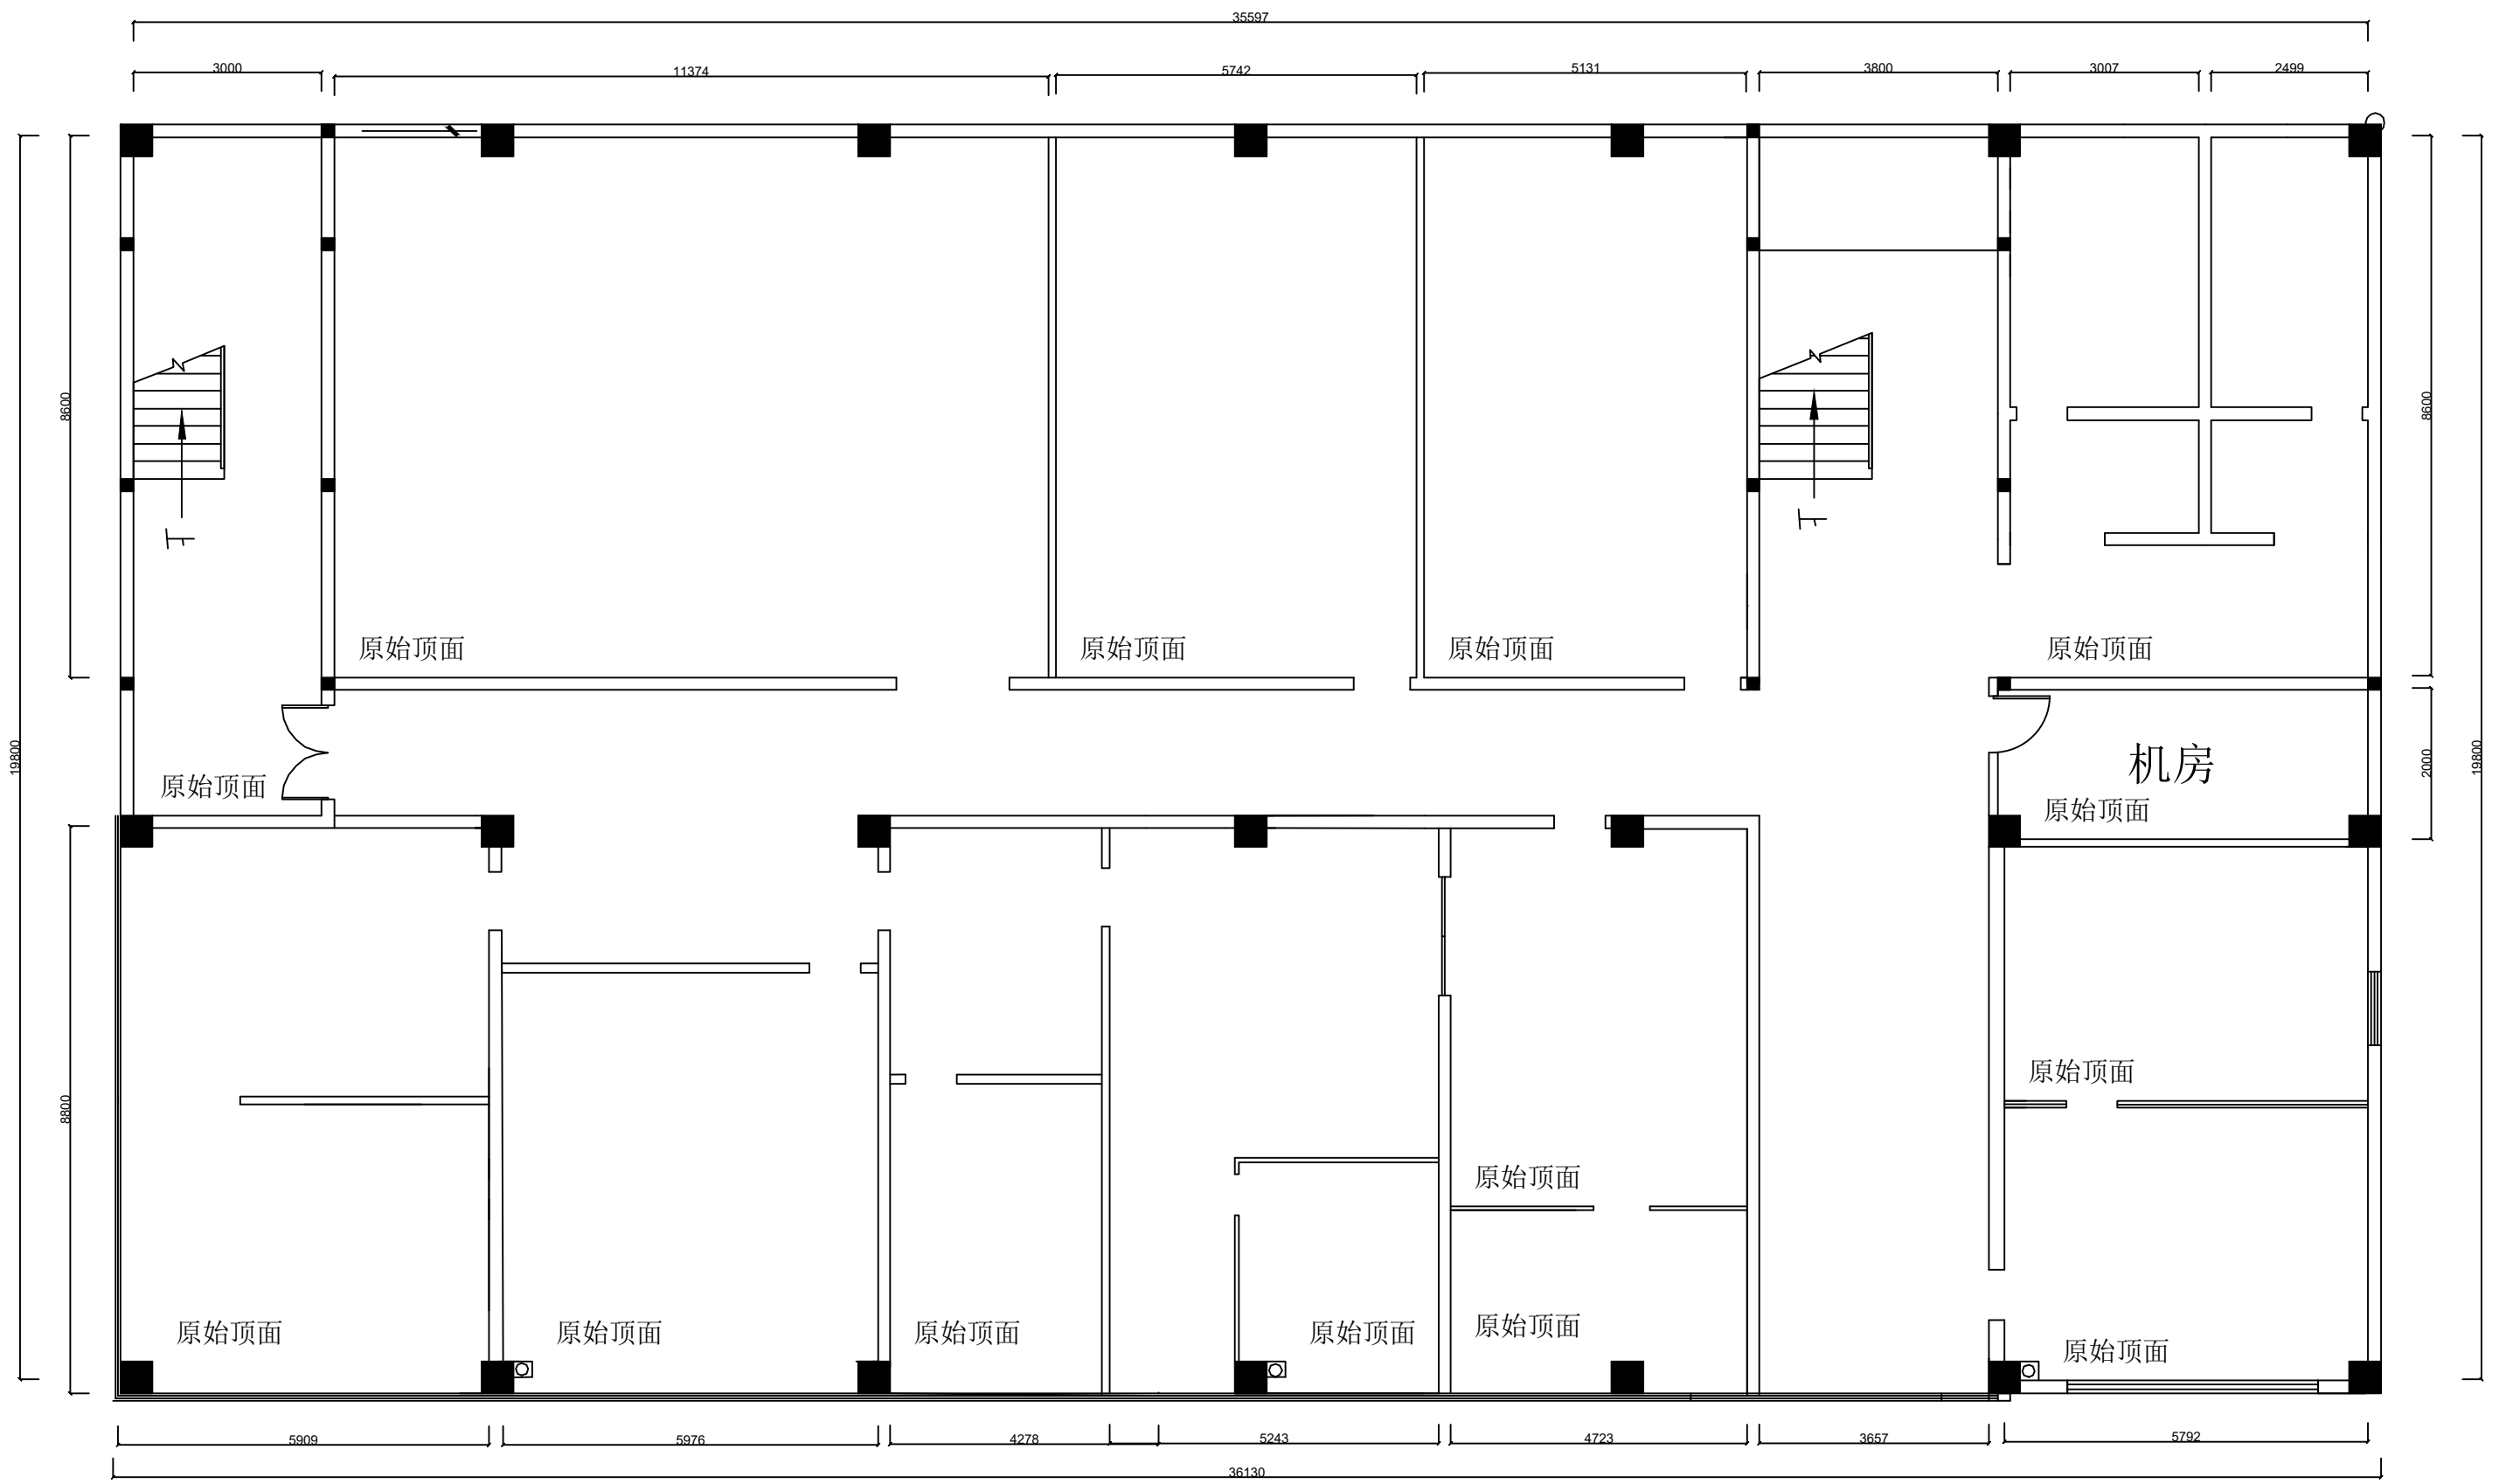

## 二层顶面布置图

本层建筑面积：700m<sup>2</sup>

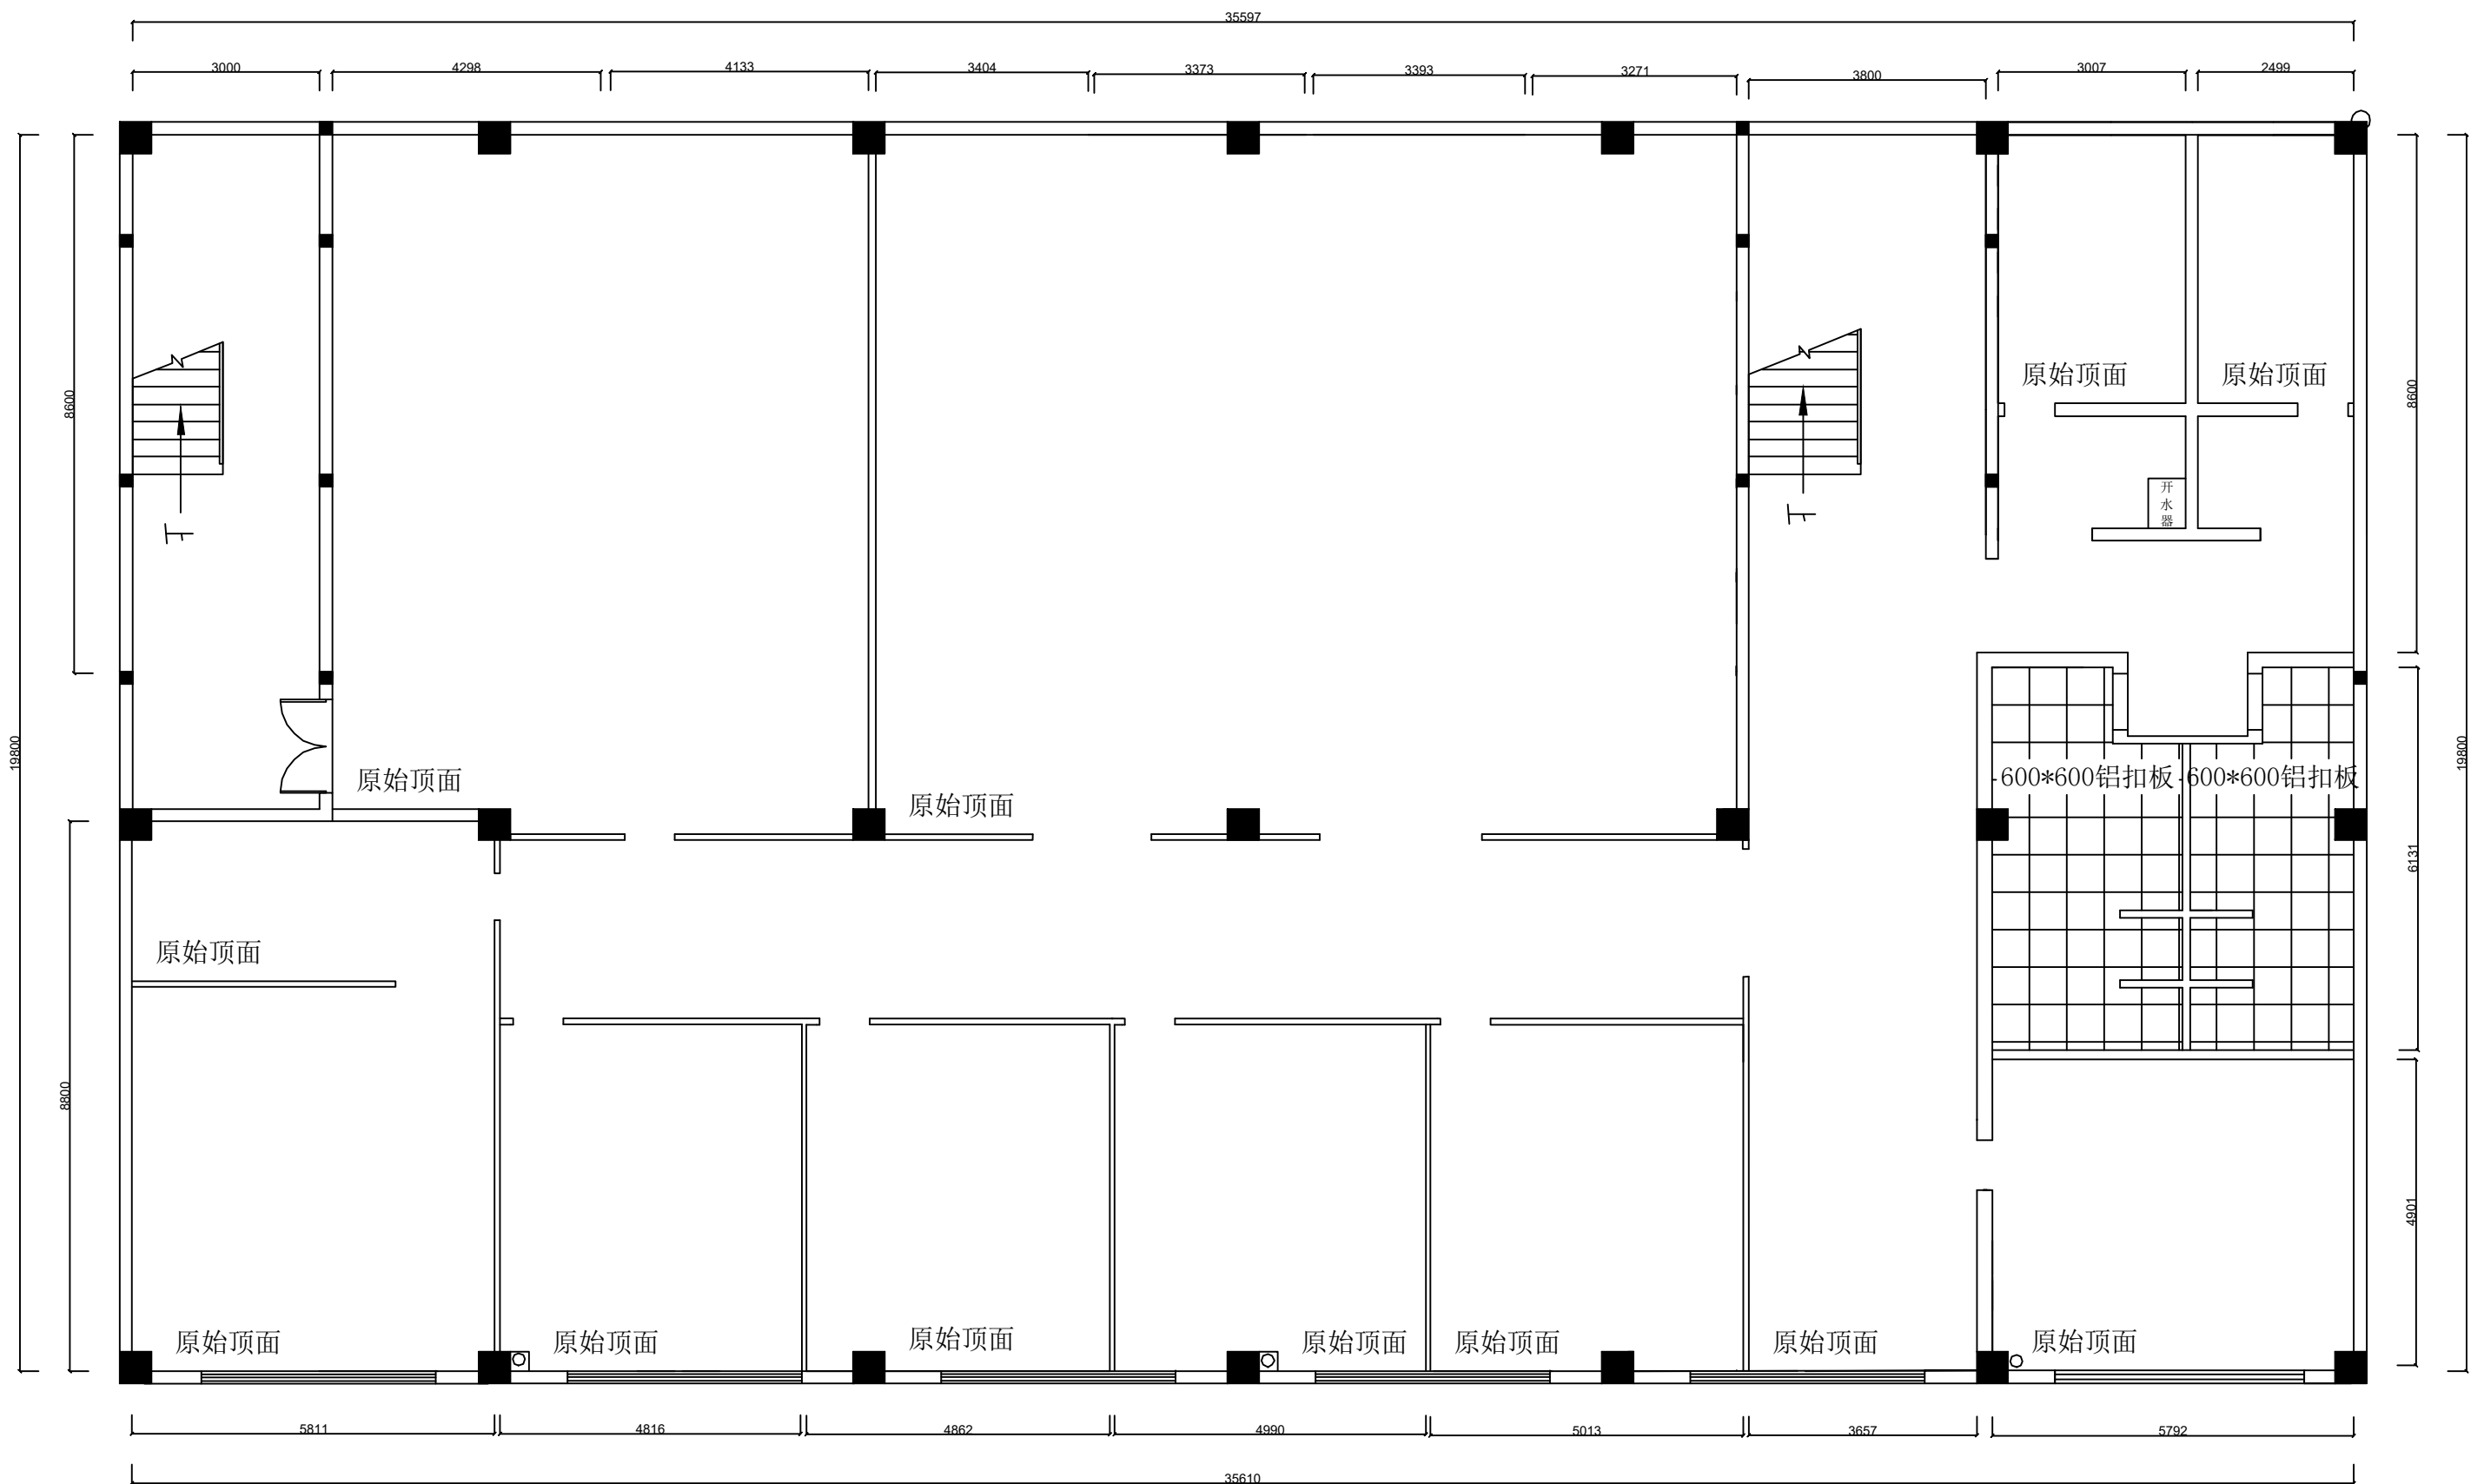

### 三层顶面布置图

本层建筑面积：700m<sup>2</sup>