


平台维修平面 1:100

平台原木板及下部龙骨拆除至混凝土基面，更换为木纹加筋水泥拓印板
具体平面尺寸需按现场实际进行复核

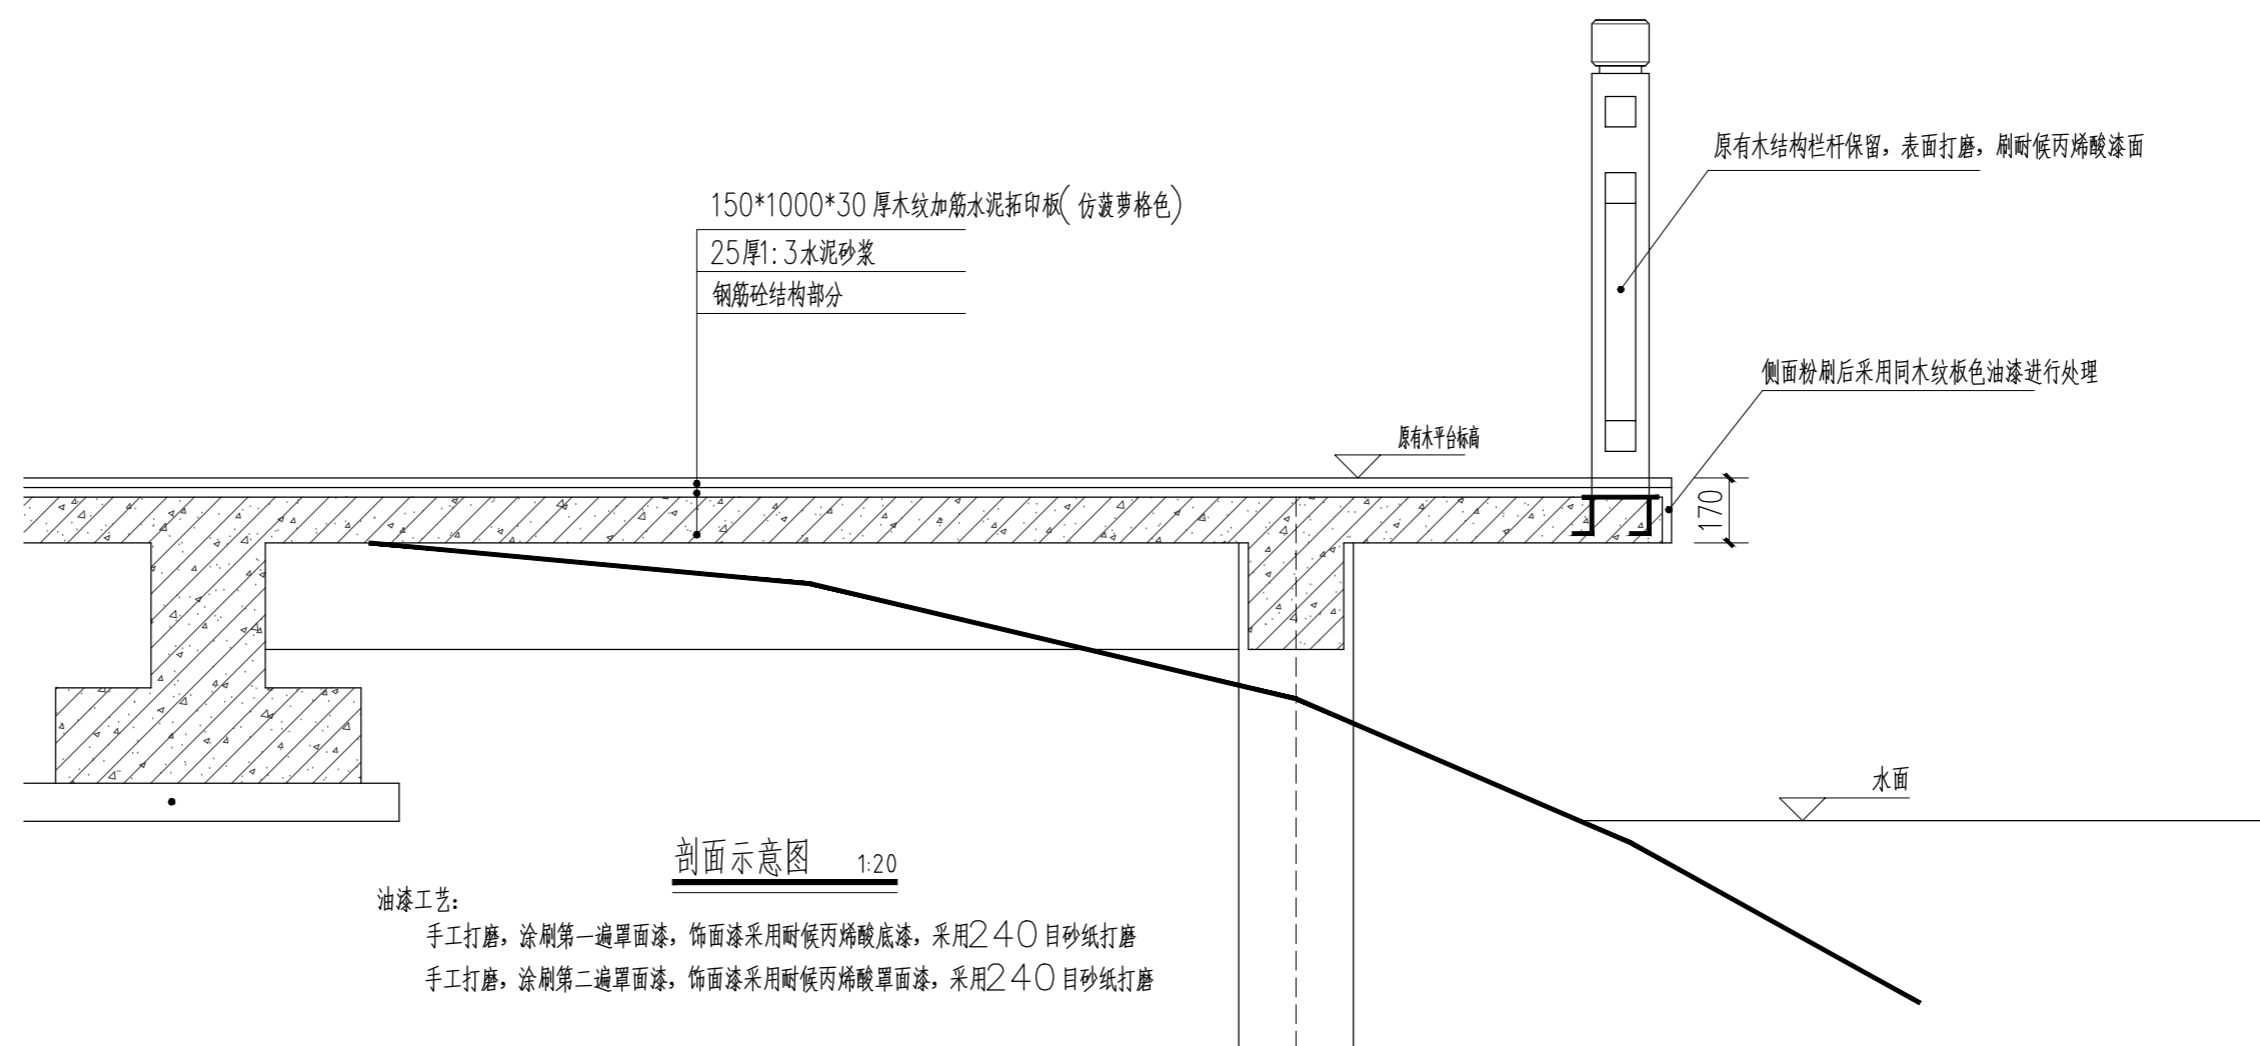

剖面示意图 1:20

油漆工艺：
手工打磨，涂刷第一遍面漆，饰面漆采用耐候丙烯酸底漆，采用240目砂纸打磨
手工打磨，涂刷第二遍面漆，饰面漆采用耐候丙烯酸面漆，采用240目砂纸打磨



2024年度市管公园专项维修工程--圩墩公园

常州市园林设计院

建设单位 常州市公园管理中心

工程项目 2024年度市管公园专项维修工程--圩墩公园

设计
绘图

校对
审定

工程负责
审核

栈道平面、剖面

设计阶段 施工图设计
图 编 日期

2024.01