



序号	灯具编号	图例	特性描述	单位	数量	备注
1	XD-03		线性投光灯/3000K/18W/1000mm	套		
2	RD-02		线性溶光灯/3000K/12W/1000mm	套		
3	RD-05		线性溶光灯/2200K-5500K/15W/1000mm	套		可控

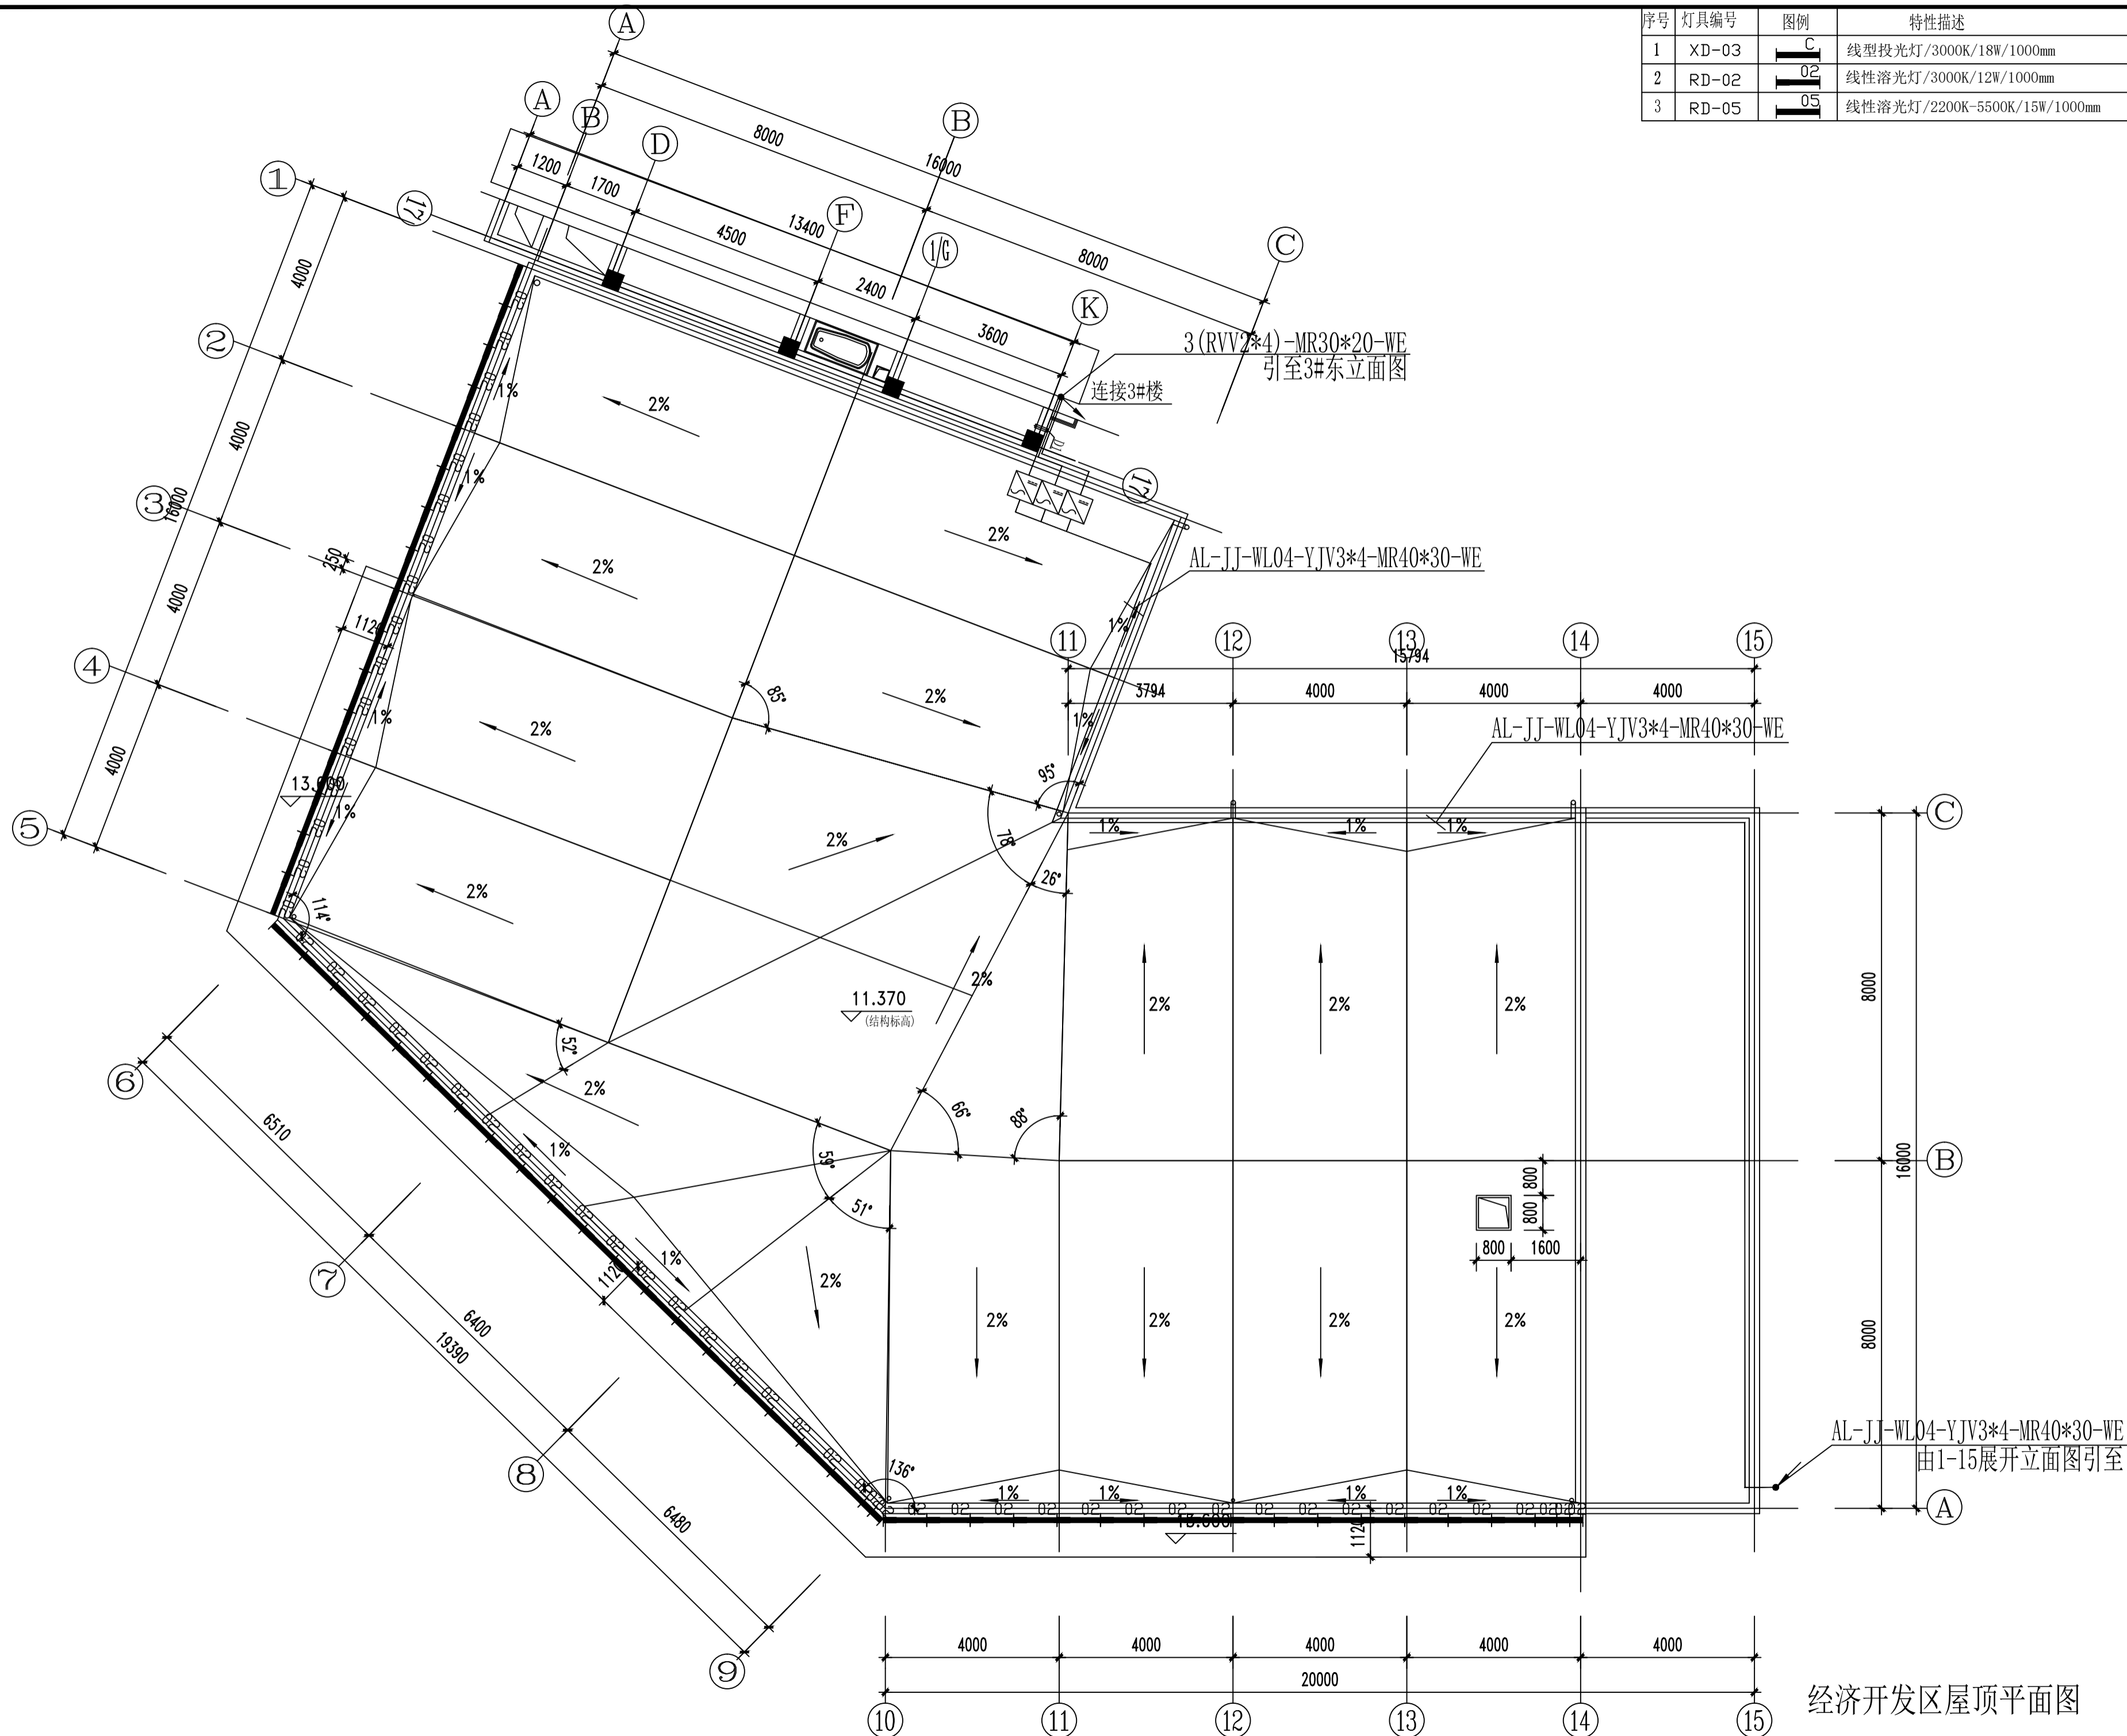

经济开发区屋顶平面图

序号	灯具编号	图例	特性描述	单位	数量	备注
1	XD-03		线性投光灯/3000K/18W/1000mm	套		
2	RD-02		线性溶光灯/3000K/12W/1000mm	套		
3	RD-05		线性溶光灯/2200K-5500K/15W/1000mm	套		可控

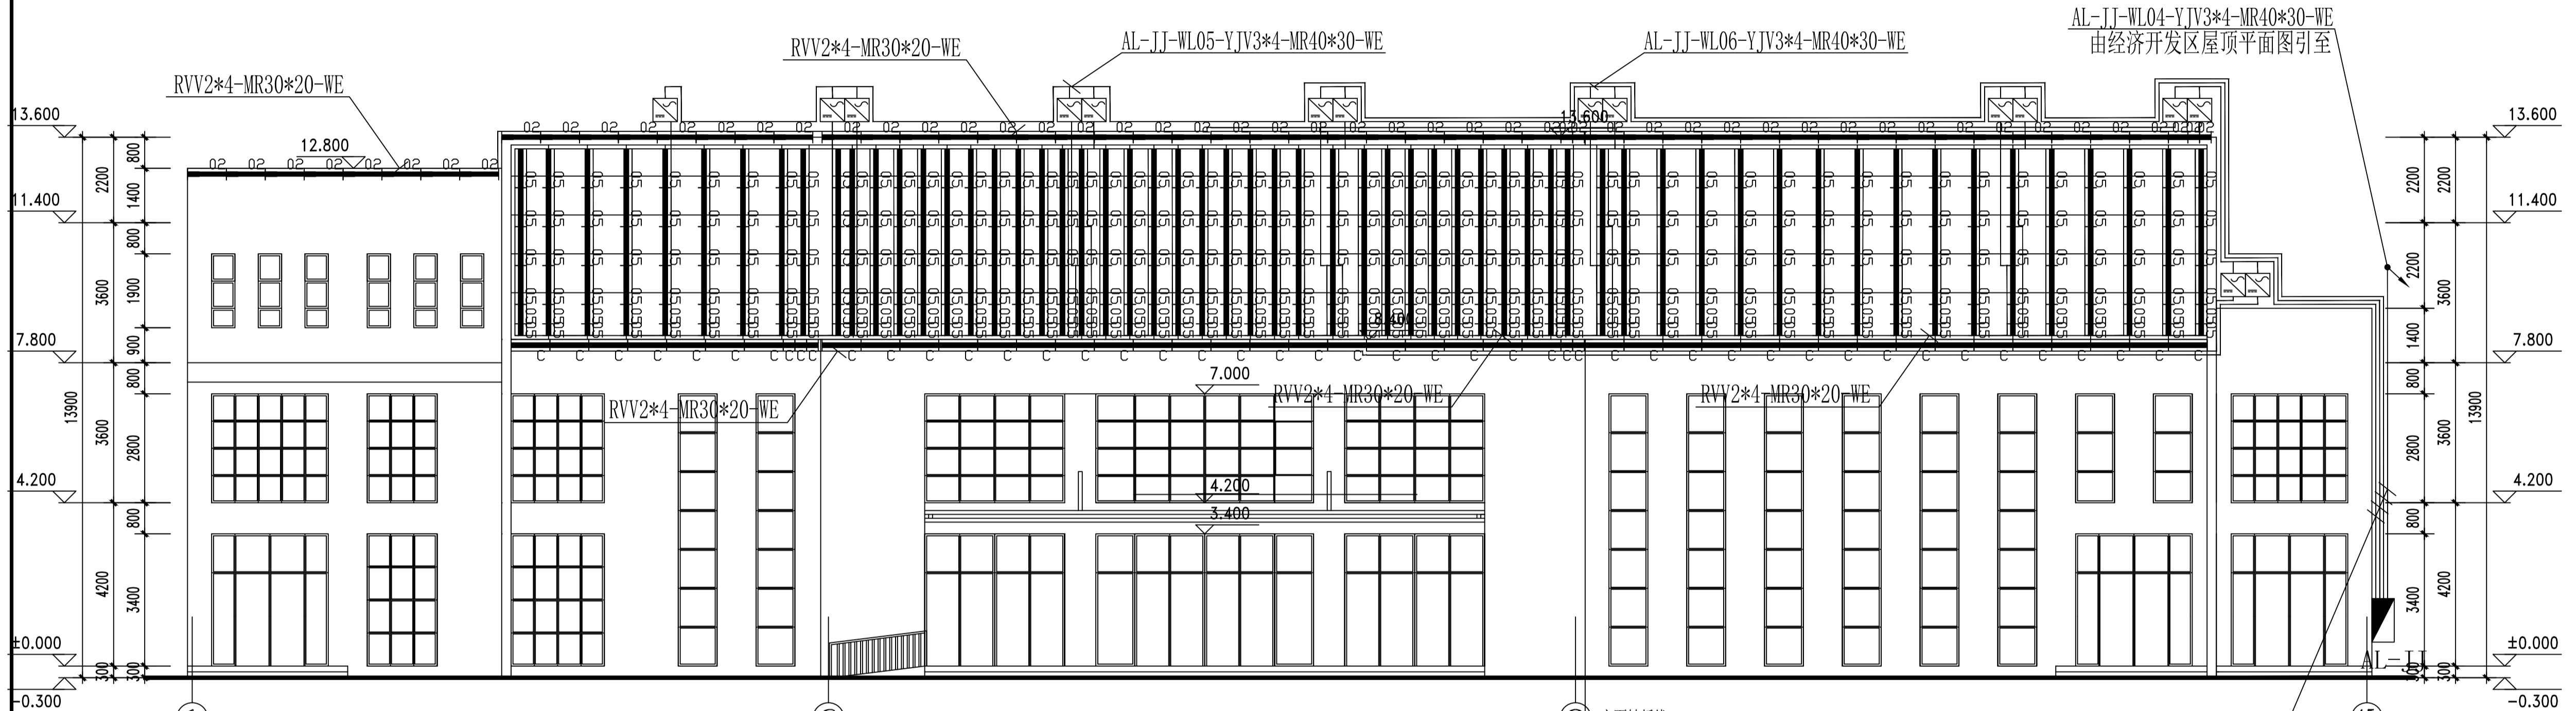


经济开发区展开立面图

9 立面转折线


AL-JJ-WL04-YJV3*4-MR50*40-WE
 AL-JJ-WL05-YJV3*4-MR50*40-WE
 AL-JJ-WL06-YJV3*4-MR50*40-WE
 AL-JJ-WL07-YJV3*4-MR50*40-WE

序号	灯具编号	图例	特性描述	单位	数量	备注
1	XD-03		线性投光灯/3000K/18W/1000mm	套		
2	RD-02		线性溶光灯/3000K/12W/1000mm	套		
3	RD-05		线性溶光灯/2200K-5500K/15W/1000mm	套		可控

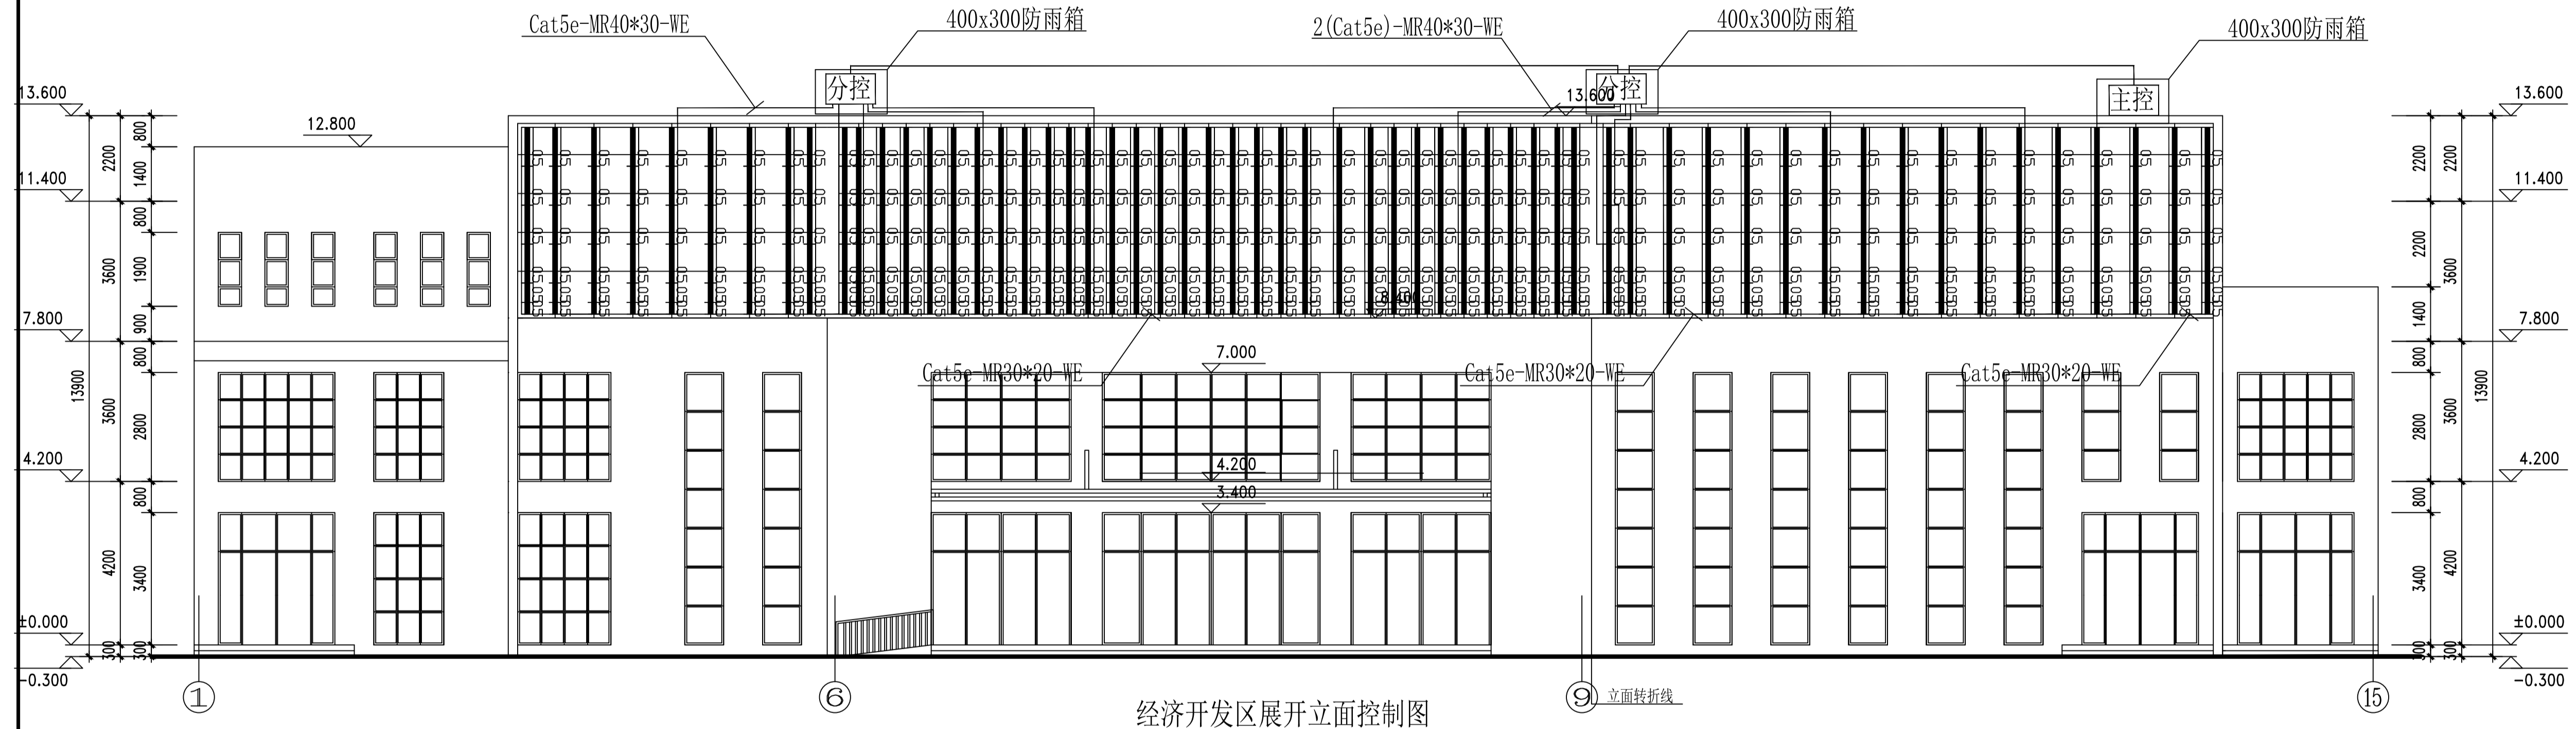

经济开发区展开立面控制图

序号	灯具编号	图例	特性描述	单位	数量	备注
1	XD-03		线型投光灯/3000K/18W/1000mm	套		
2	RD-02		线性溶光灯/3000K/12W/1000mm	套		
3	RD-05		线性溶光灯/2200K-5500K/15W/1000mm	套		可控

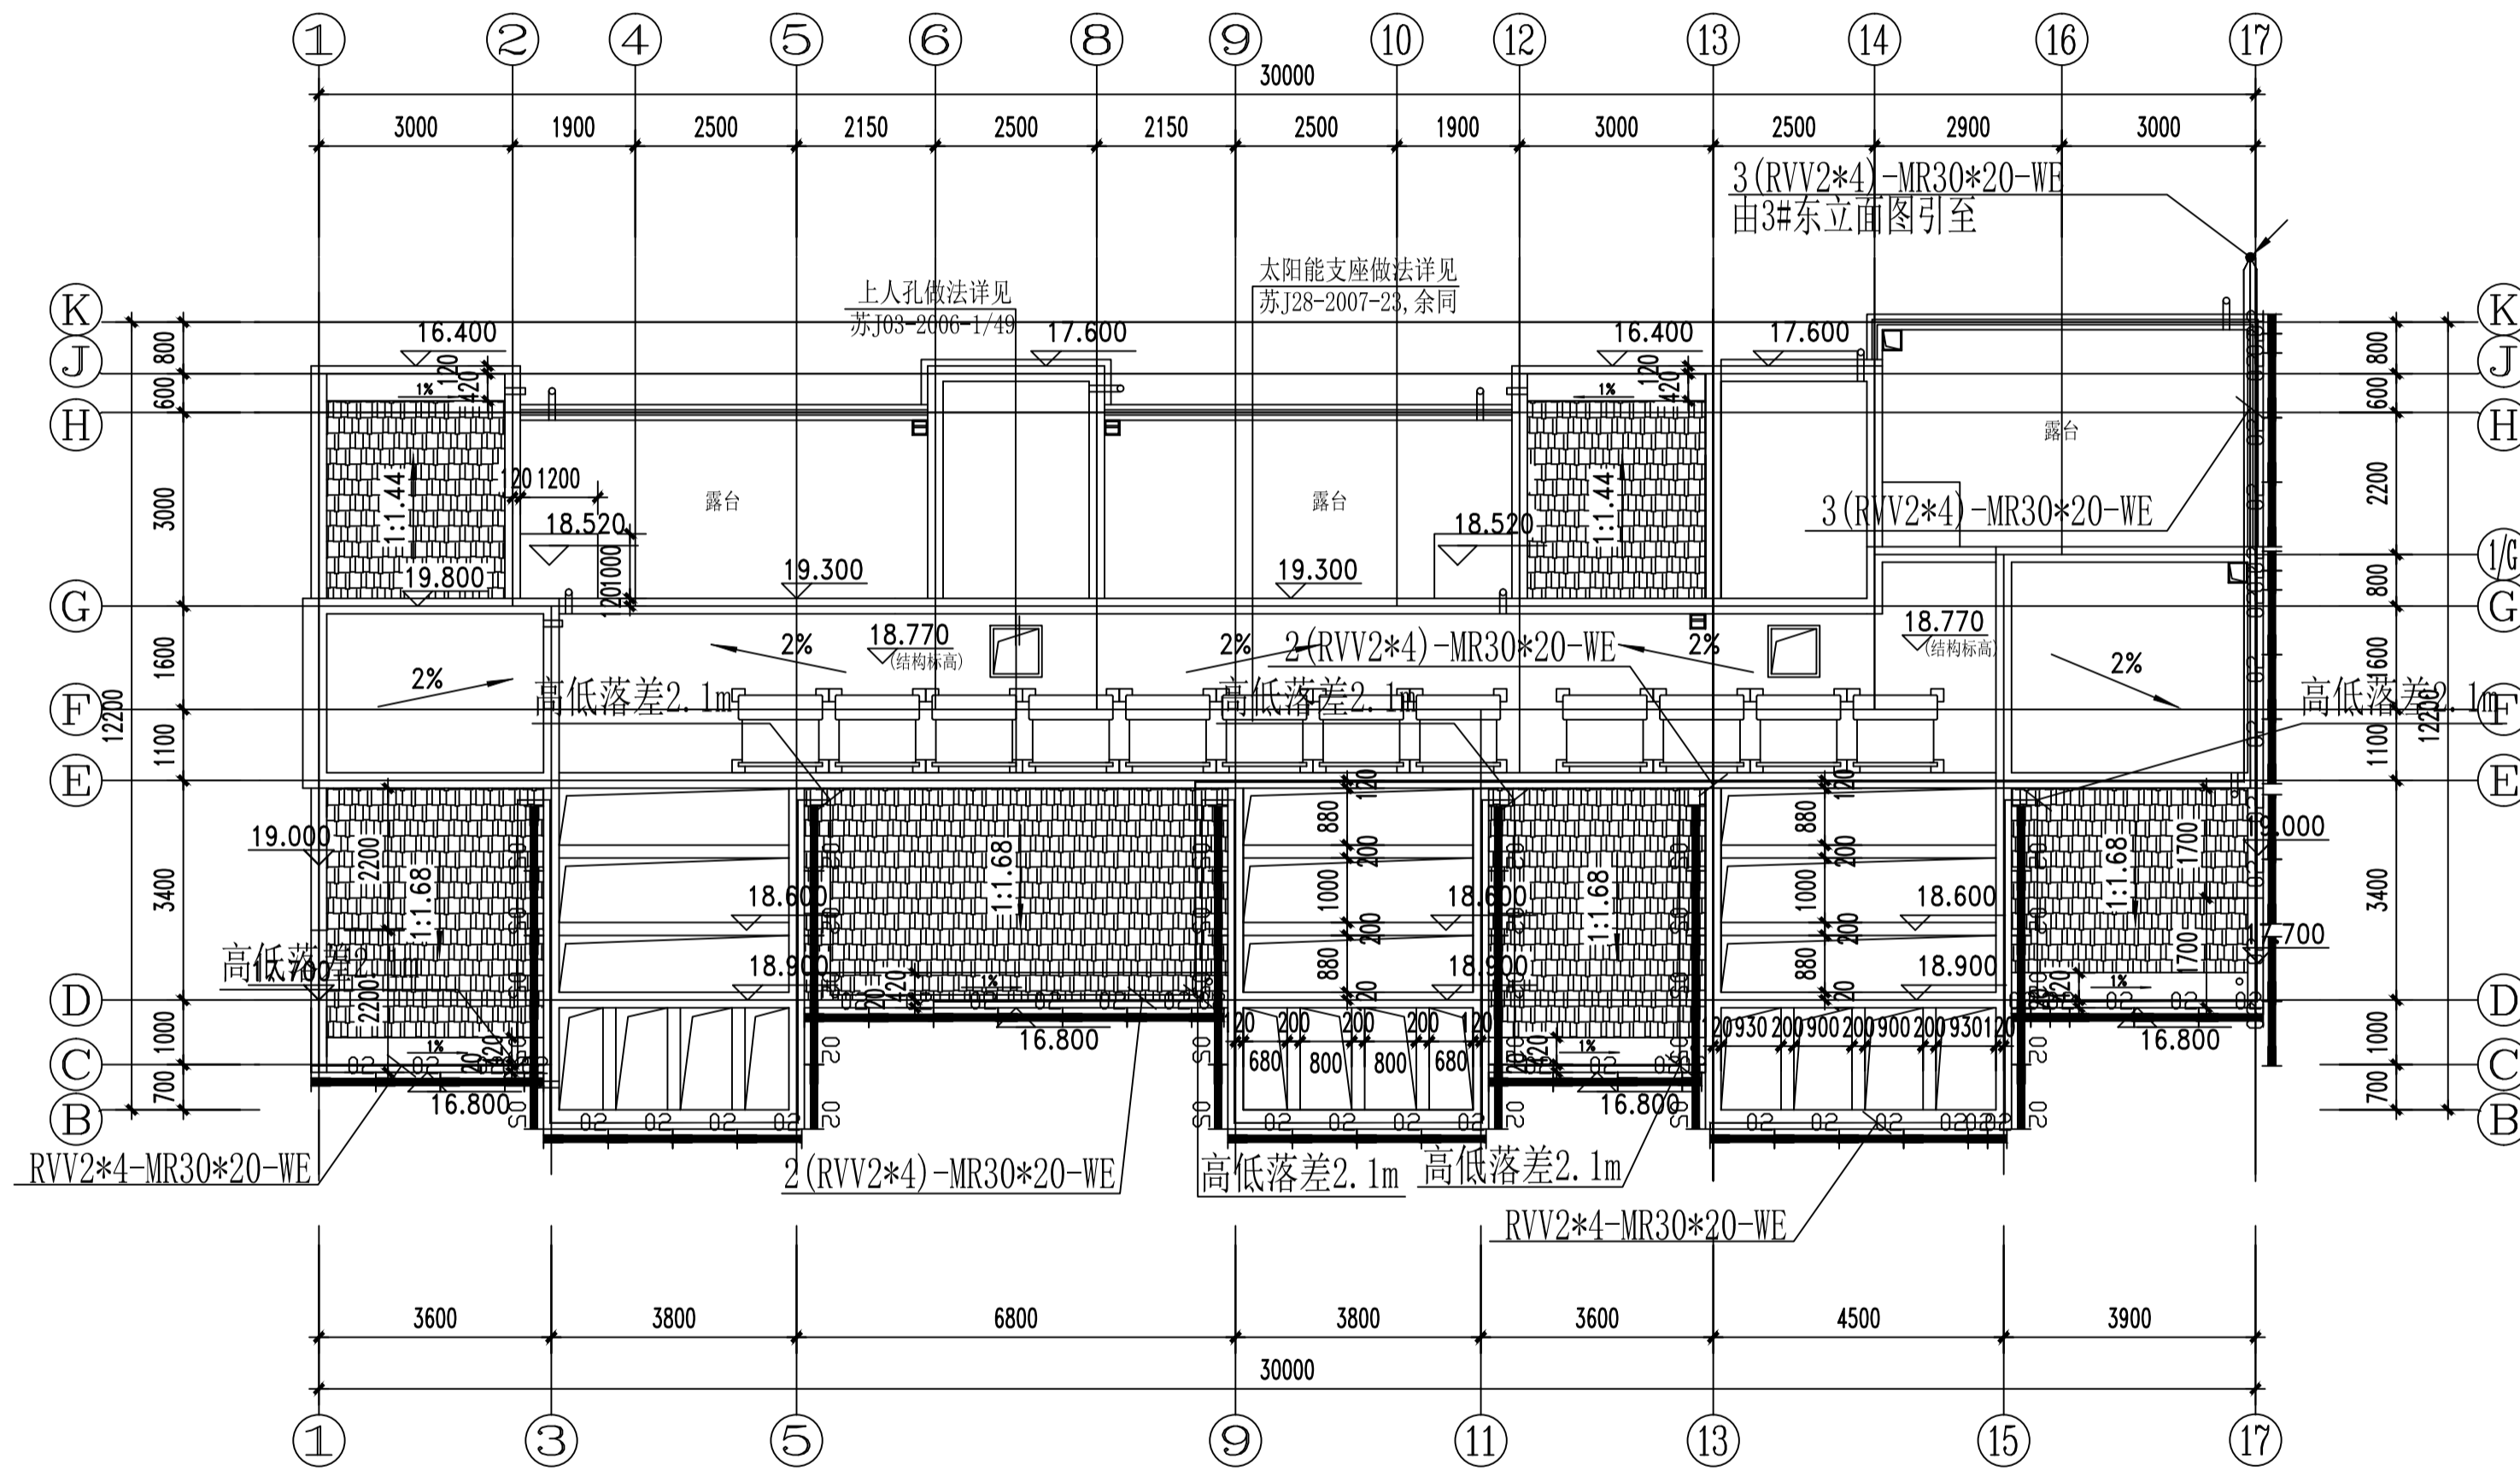


3#屋顶平面图 1:100

序号	灯具编号	图例	特性描述	单位	数量	备注
1	XD-03		线性投光灯/3000K/18W/1000mm	套		
2	RD-02		线性溶光灯/3000K/12W/1000mm	套		
3	RD-05		线性溶光灯/2200K-5500K/15W/1000mm	套		可控



3#南立面图 1:100


序号	灯具编号	图例	特性描述	单位	数量	备注
1	XD-03		线型投光灯/3000K/18W/1000mm	套		
2	RD-02		线性溶光灯/3000K/12W/1000mm	套		
3	RD-05		线性溶光灯/2200K-5500K/15W/1000mm	套		可控

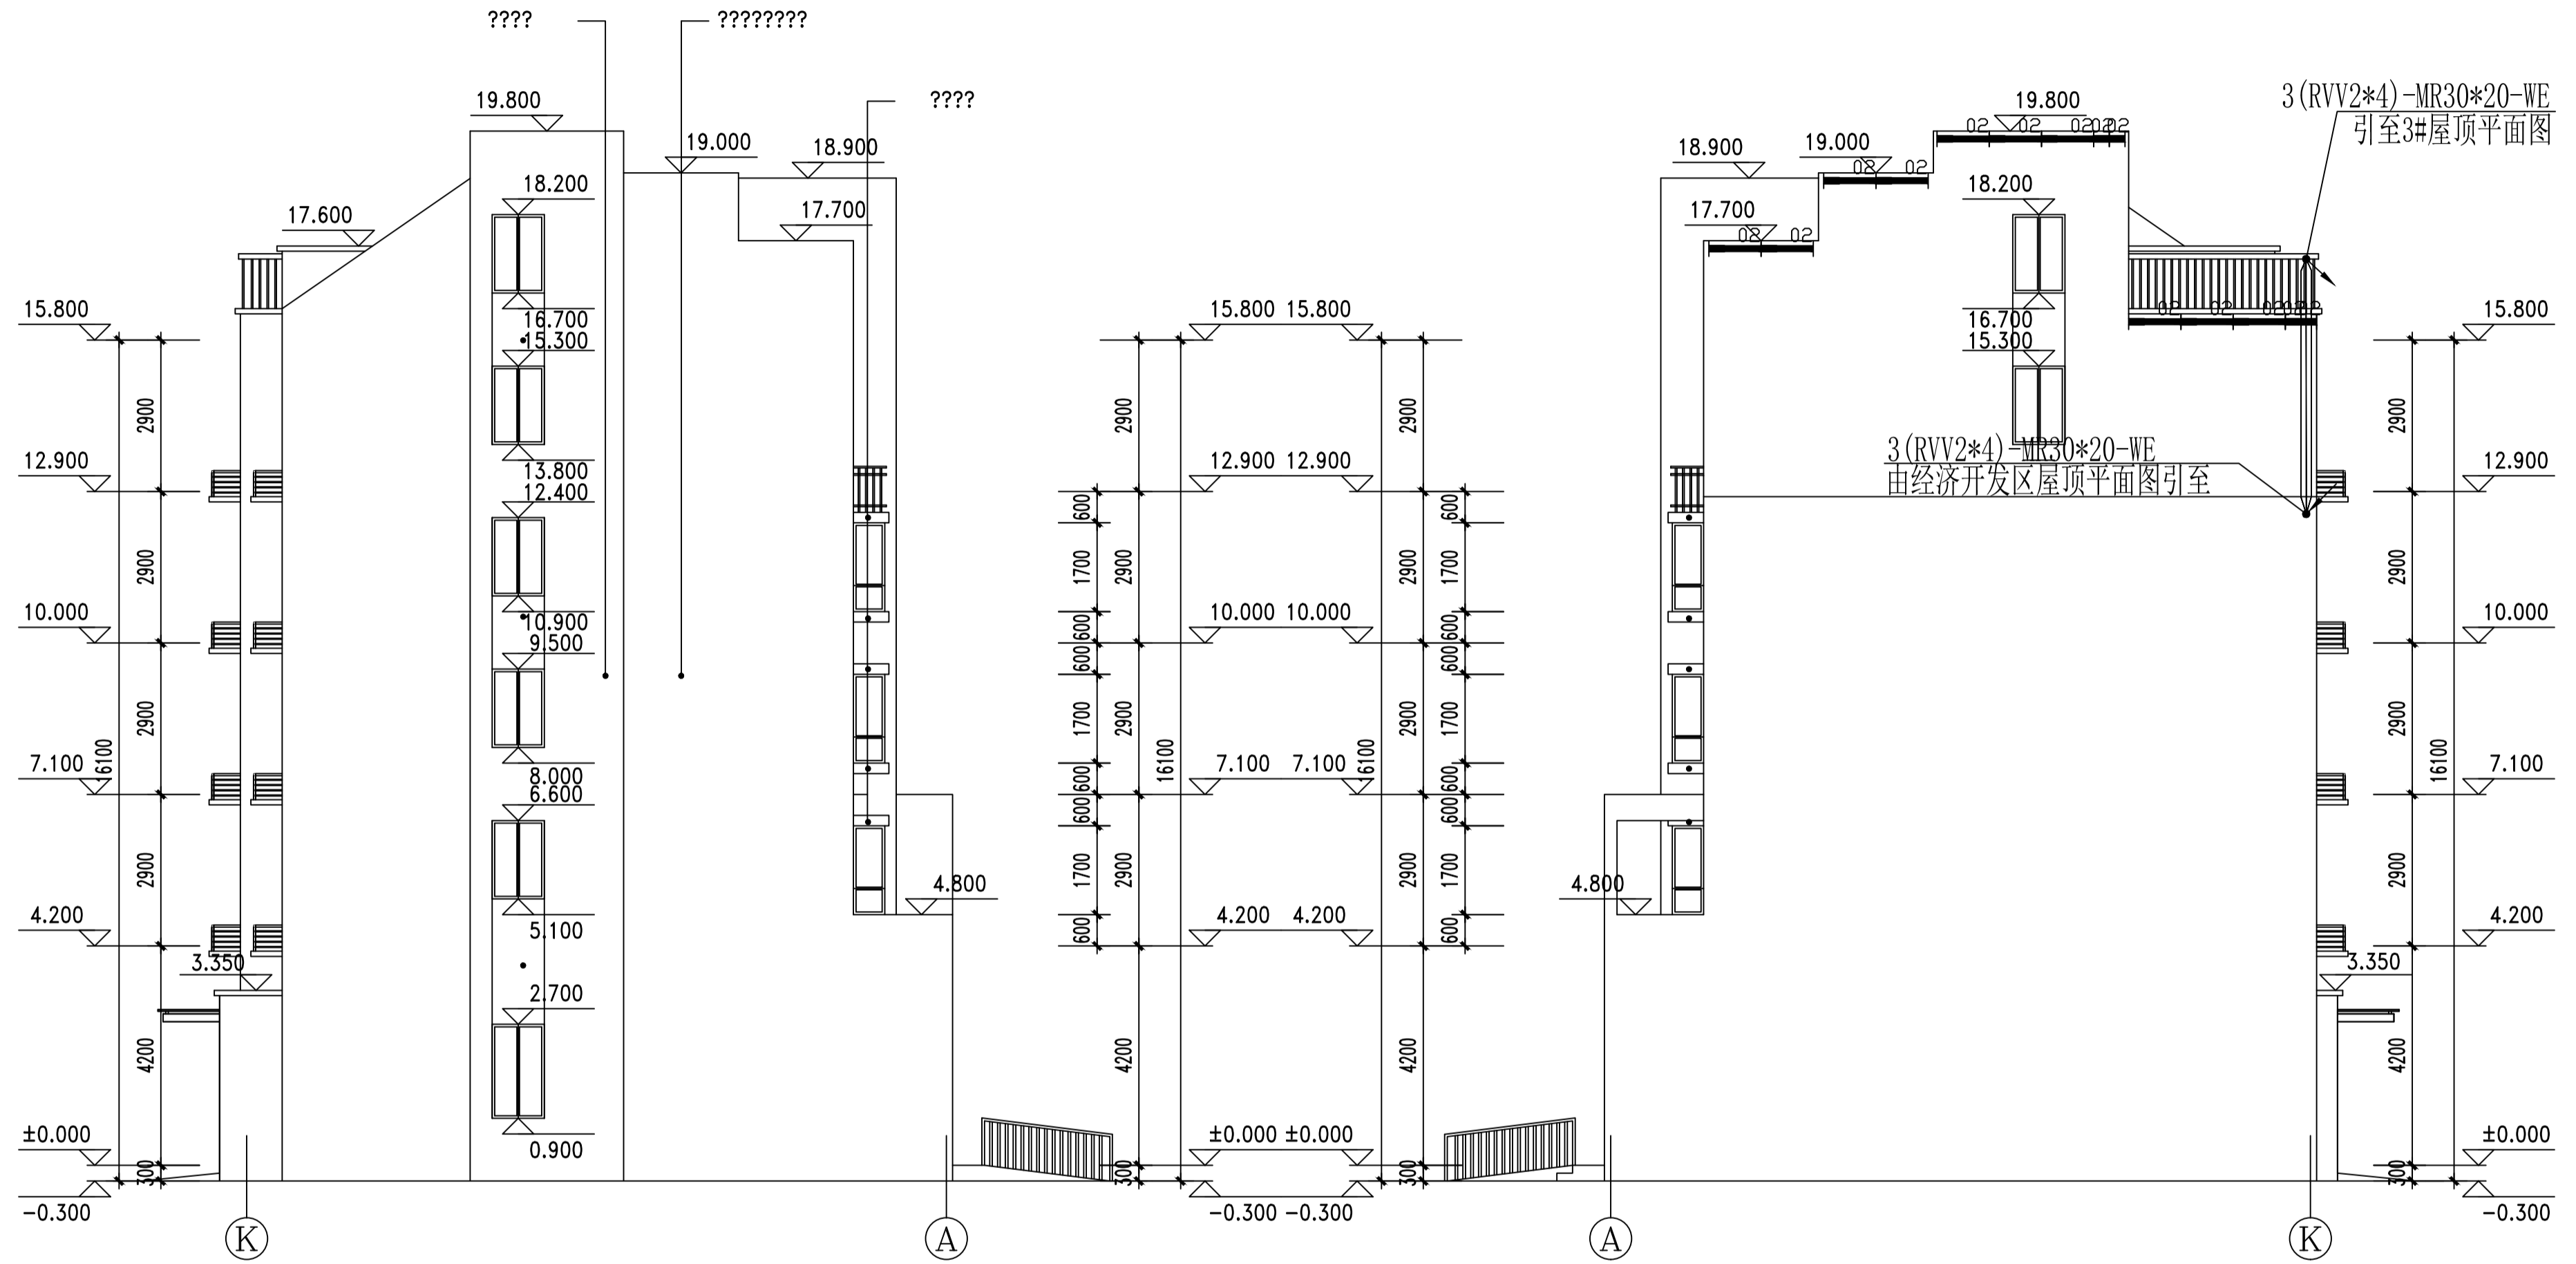




3#西立面图 1:100


3#东立面图 1:100

序号	灯具编号	图例	特性描述	单位	数量	备注
1	XD-03		线性投光灯/3000K/18W/1000mm	套		
2	RD-02		线性溶光灯/3000K/12W/1000mm	套		
3	RD-05		线性溶光灯/2200K-5500K/15W/1000mm	套		可控

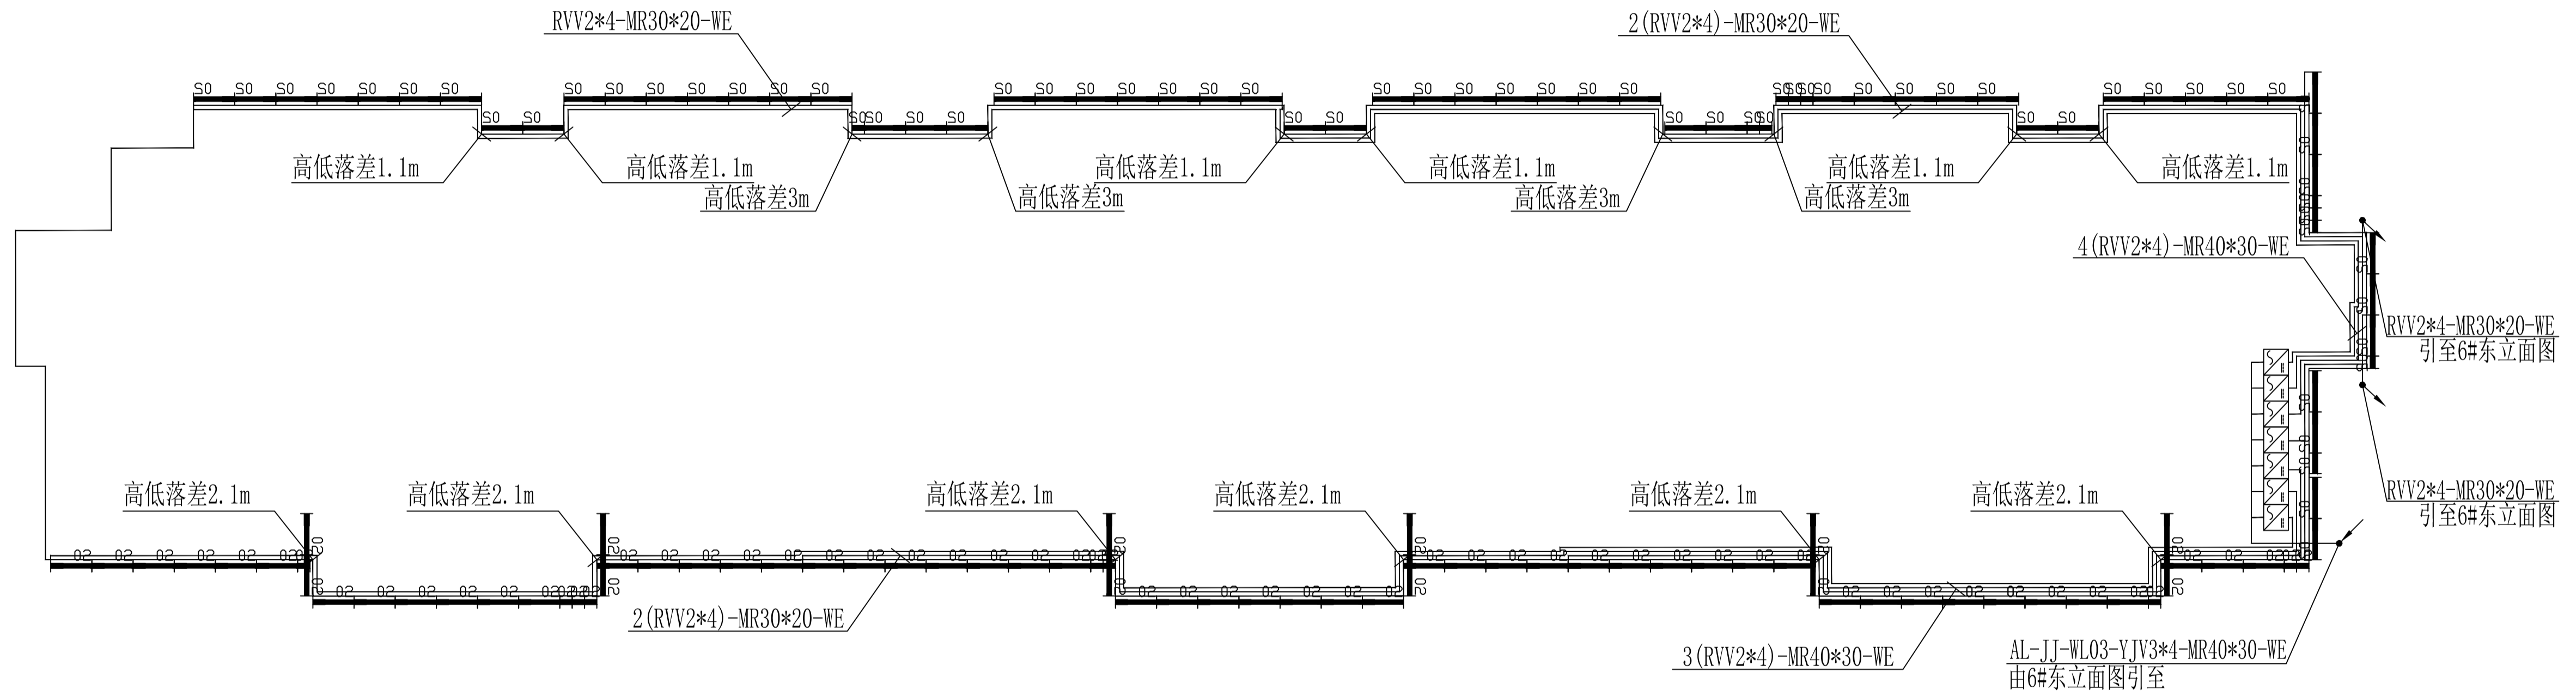

6#屋顶平面图 1:100

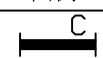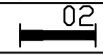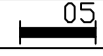序号	灯具编号	图例	特性描述	单位	数量	备注
1	XD-03		线型投光灯/3000K/18W/1000mm	套		
2	RD-02		线性溶光灯/3000K/12W/1000mm	套		
3	RD-05		线性溶光灯/2200K-5500K/15W/1000mm	套		可控

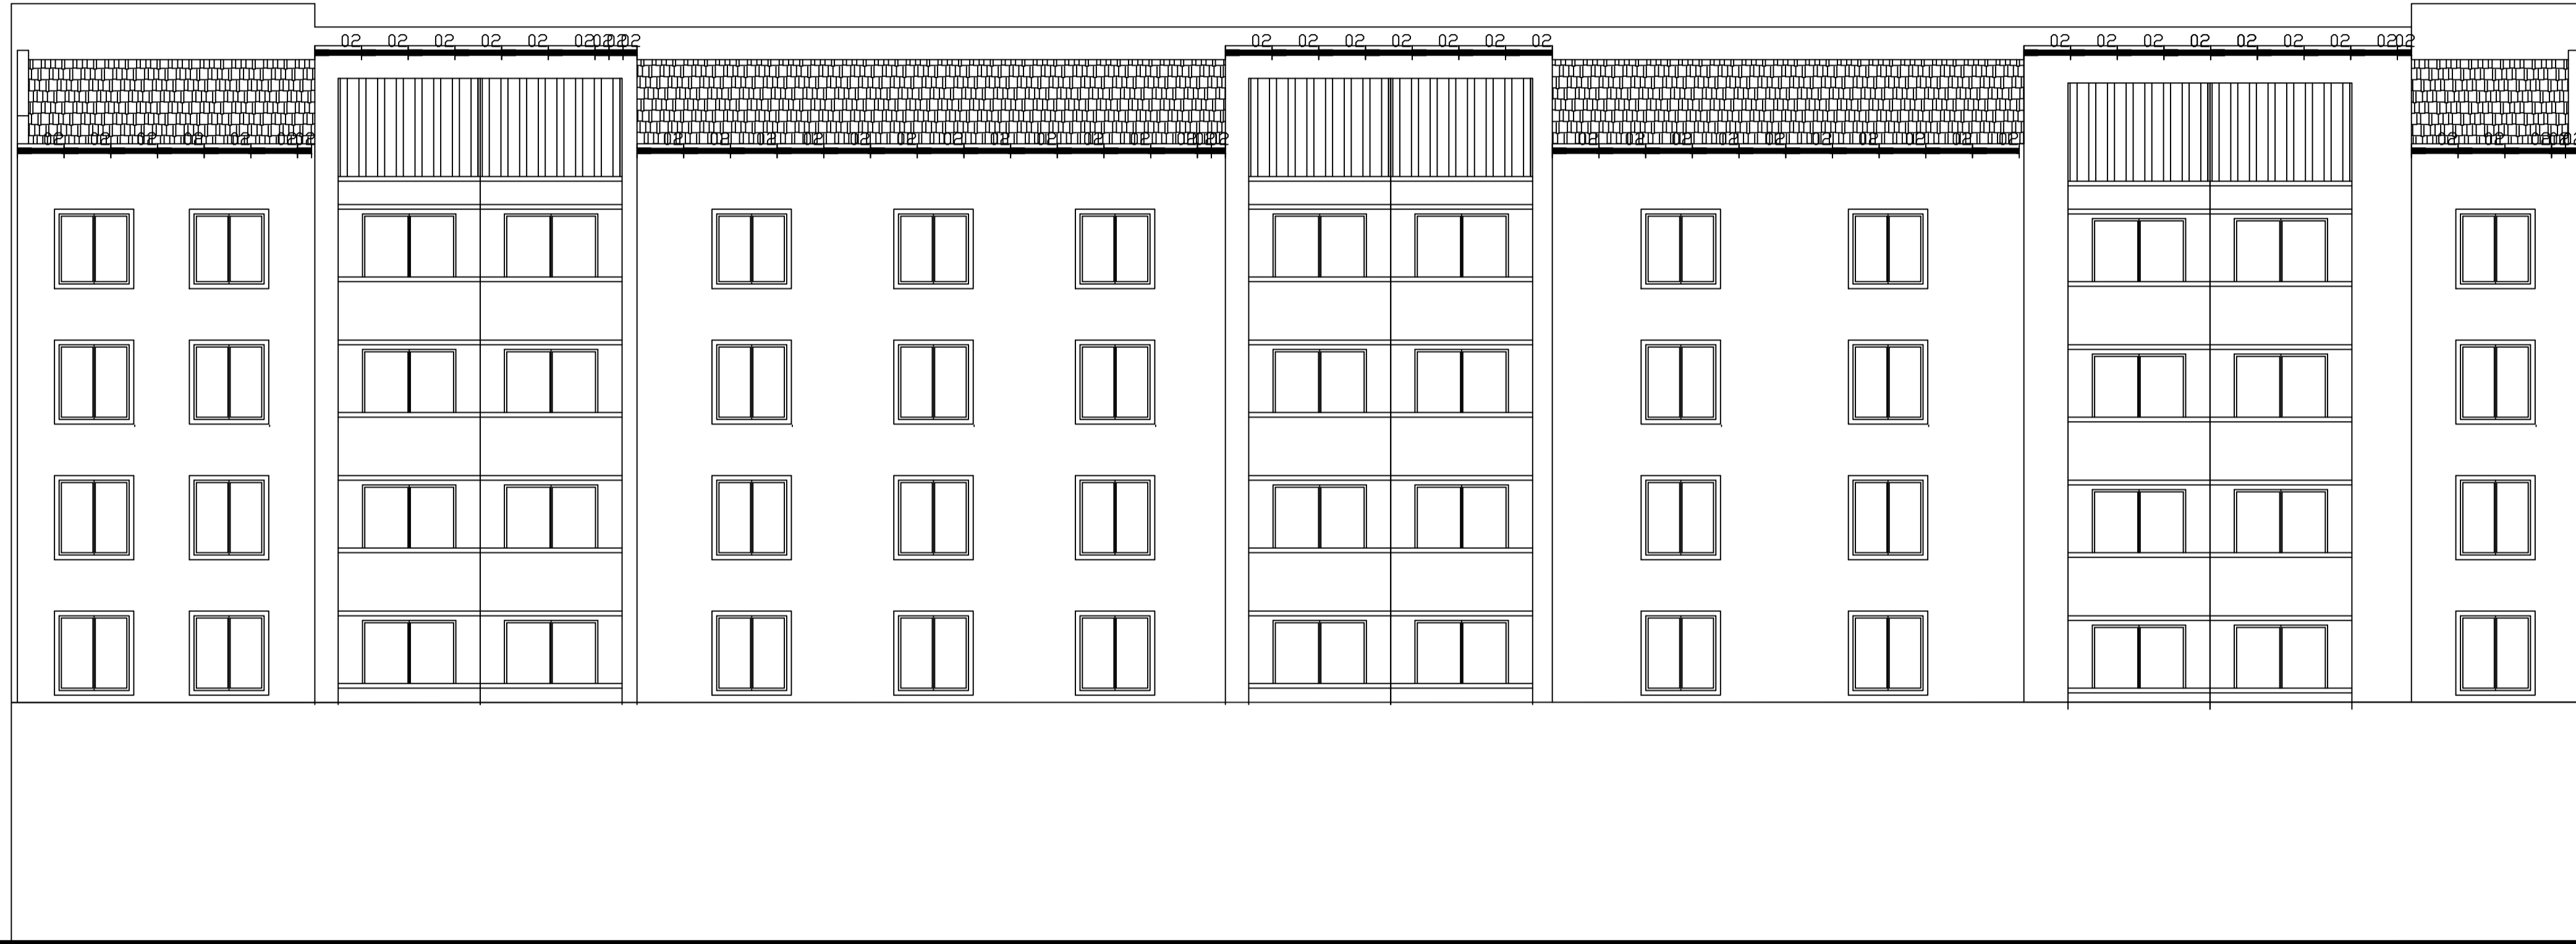


6#南立面图 1:100

序号	灯具编号	图例	特性描述	单位	数量	备注
1	XD-03		线性投光灯/3000K/18W/1000mm	套		
2	RD-02		线性溶光灯/3000K/12W/1000mm	套		
3	RD-05		线性溶光灯/2200K-5500K/15W/1000mm	套		可控




6#北立面图 1:100

序号	灯具编号	图例	特性描述	单位	数量	备注
1	XD-03		线性投光灯/3000K/18W/1000mm	套		
2	RD-02		线性溶光灯/3000K/12W/1000mm	套		
3	RD-05		线性溶光灯/2200K-5500K/15W/1000mm	套		可控

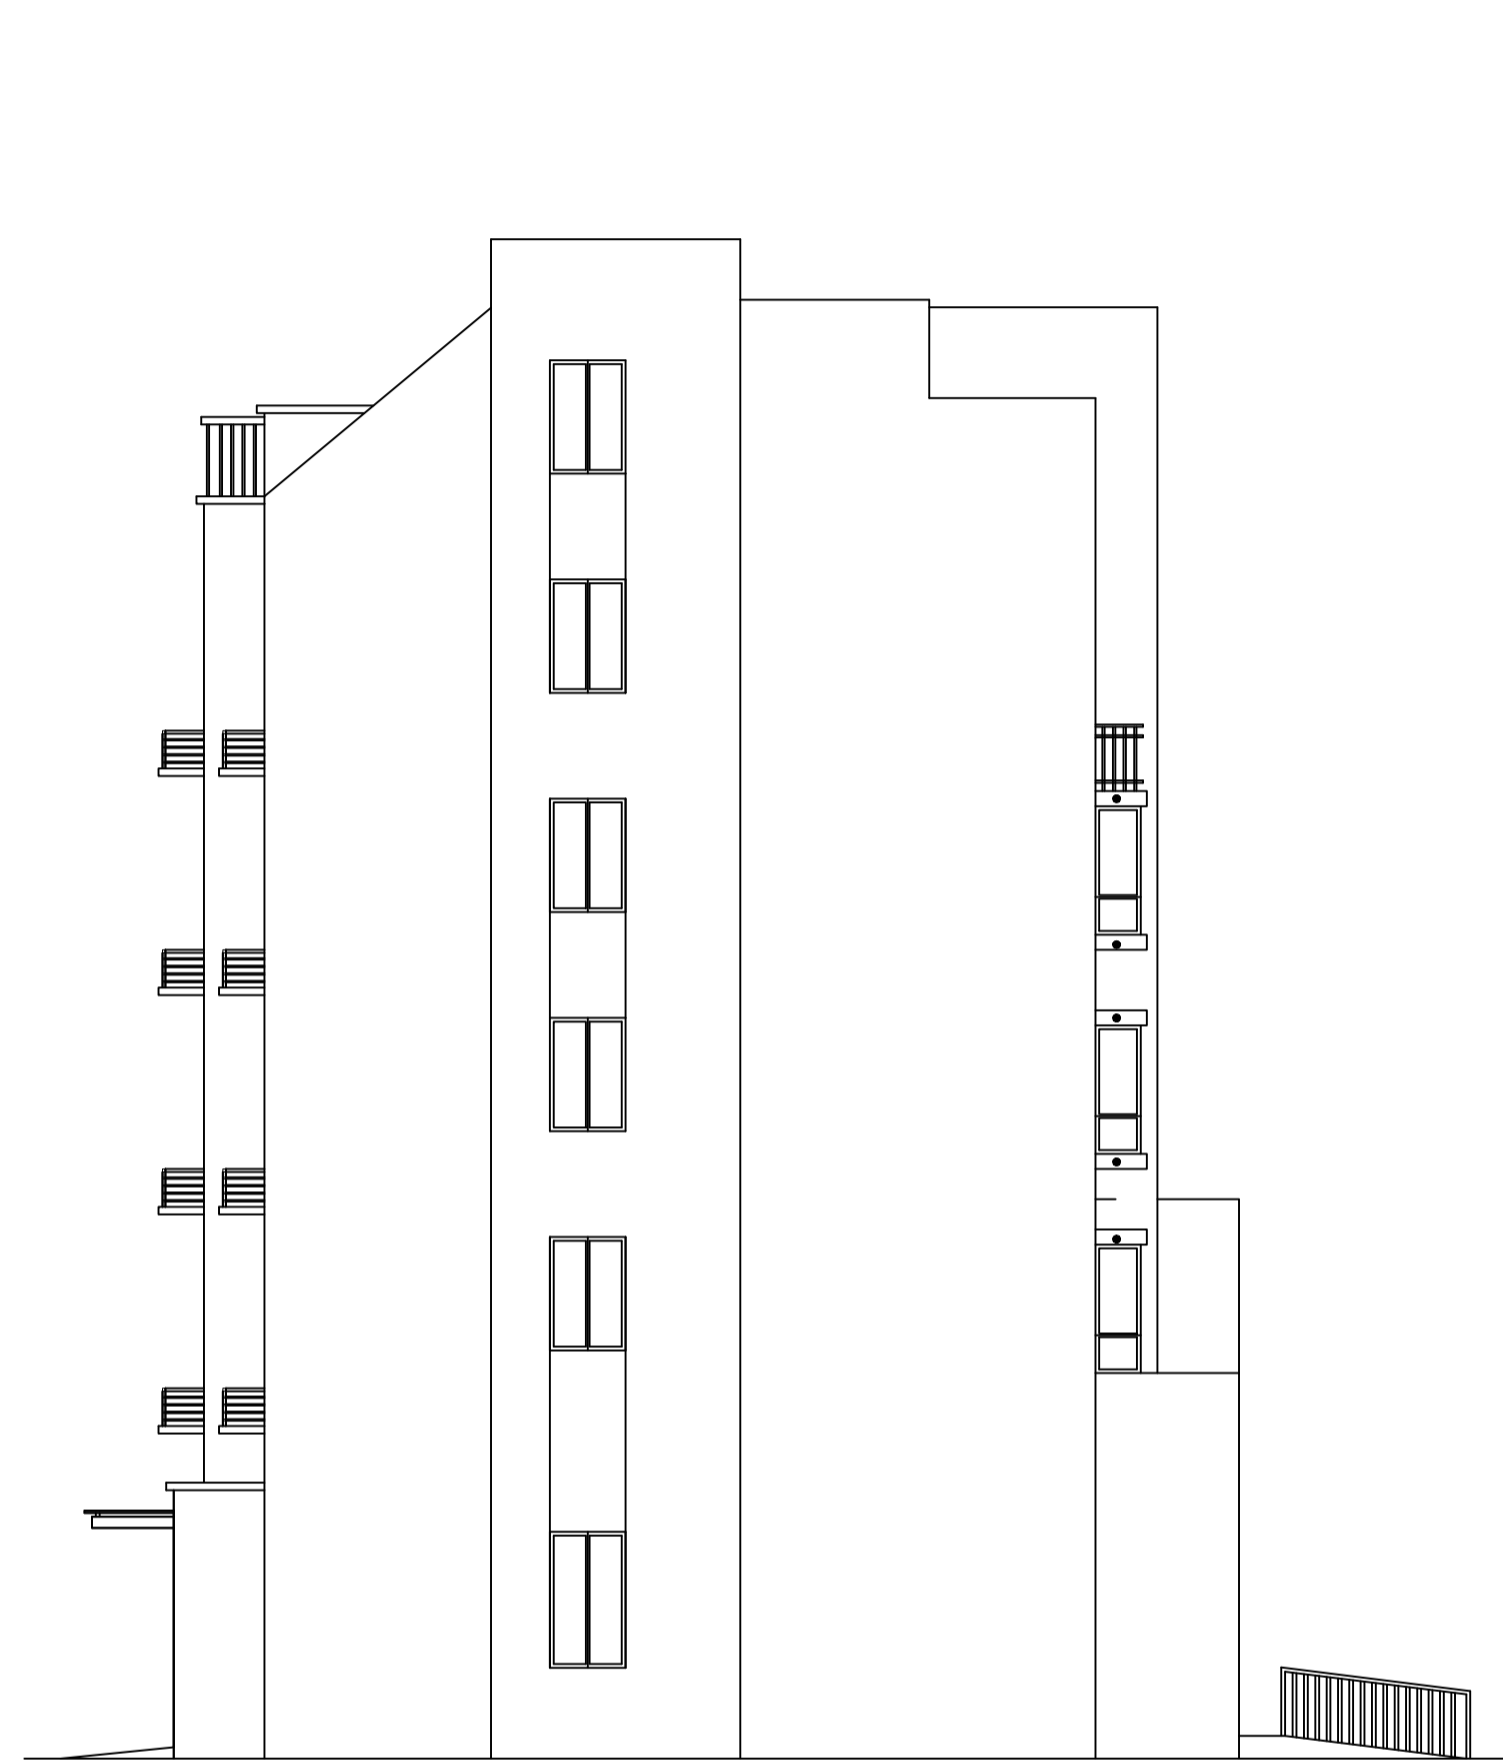


6#西立面图 1:100

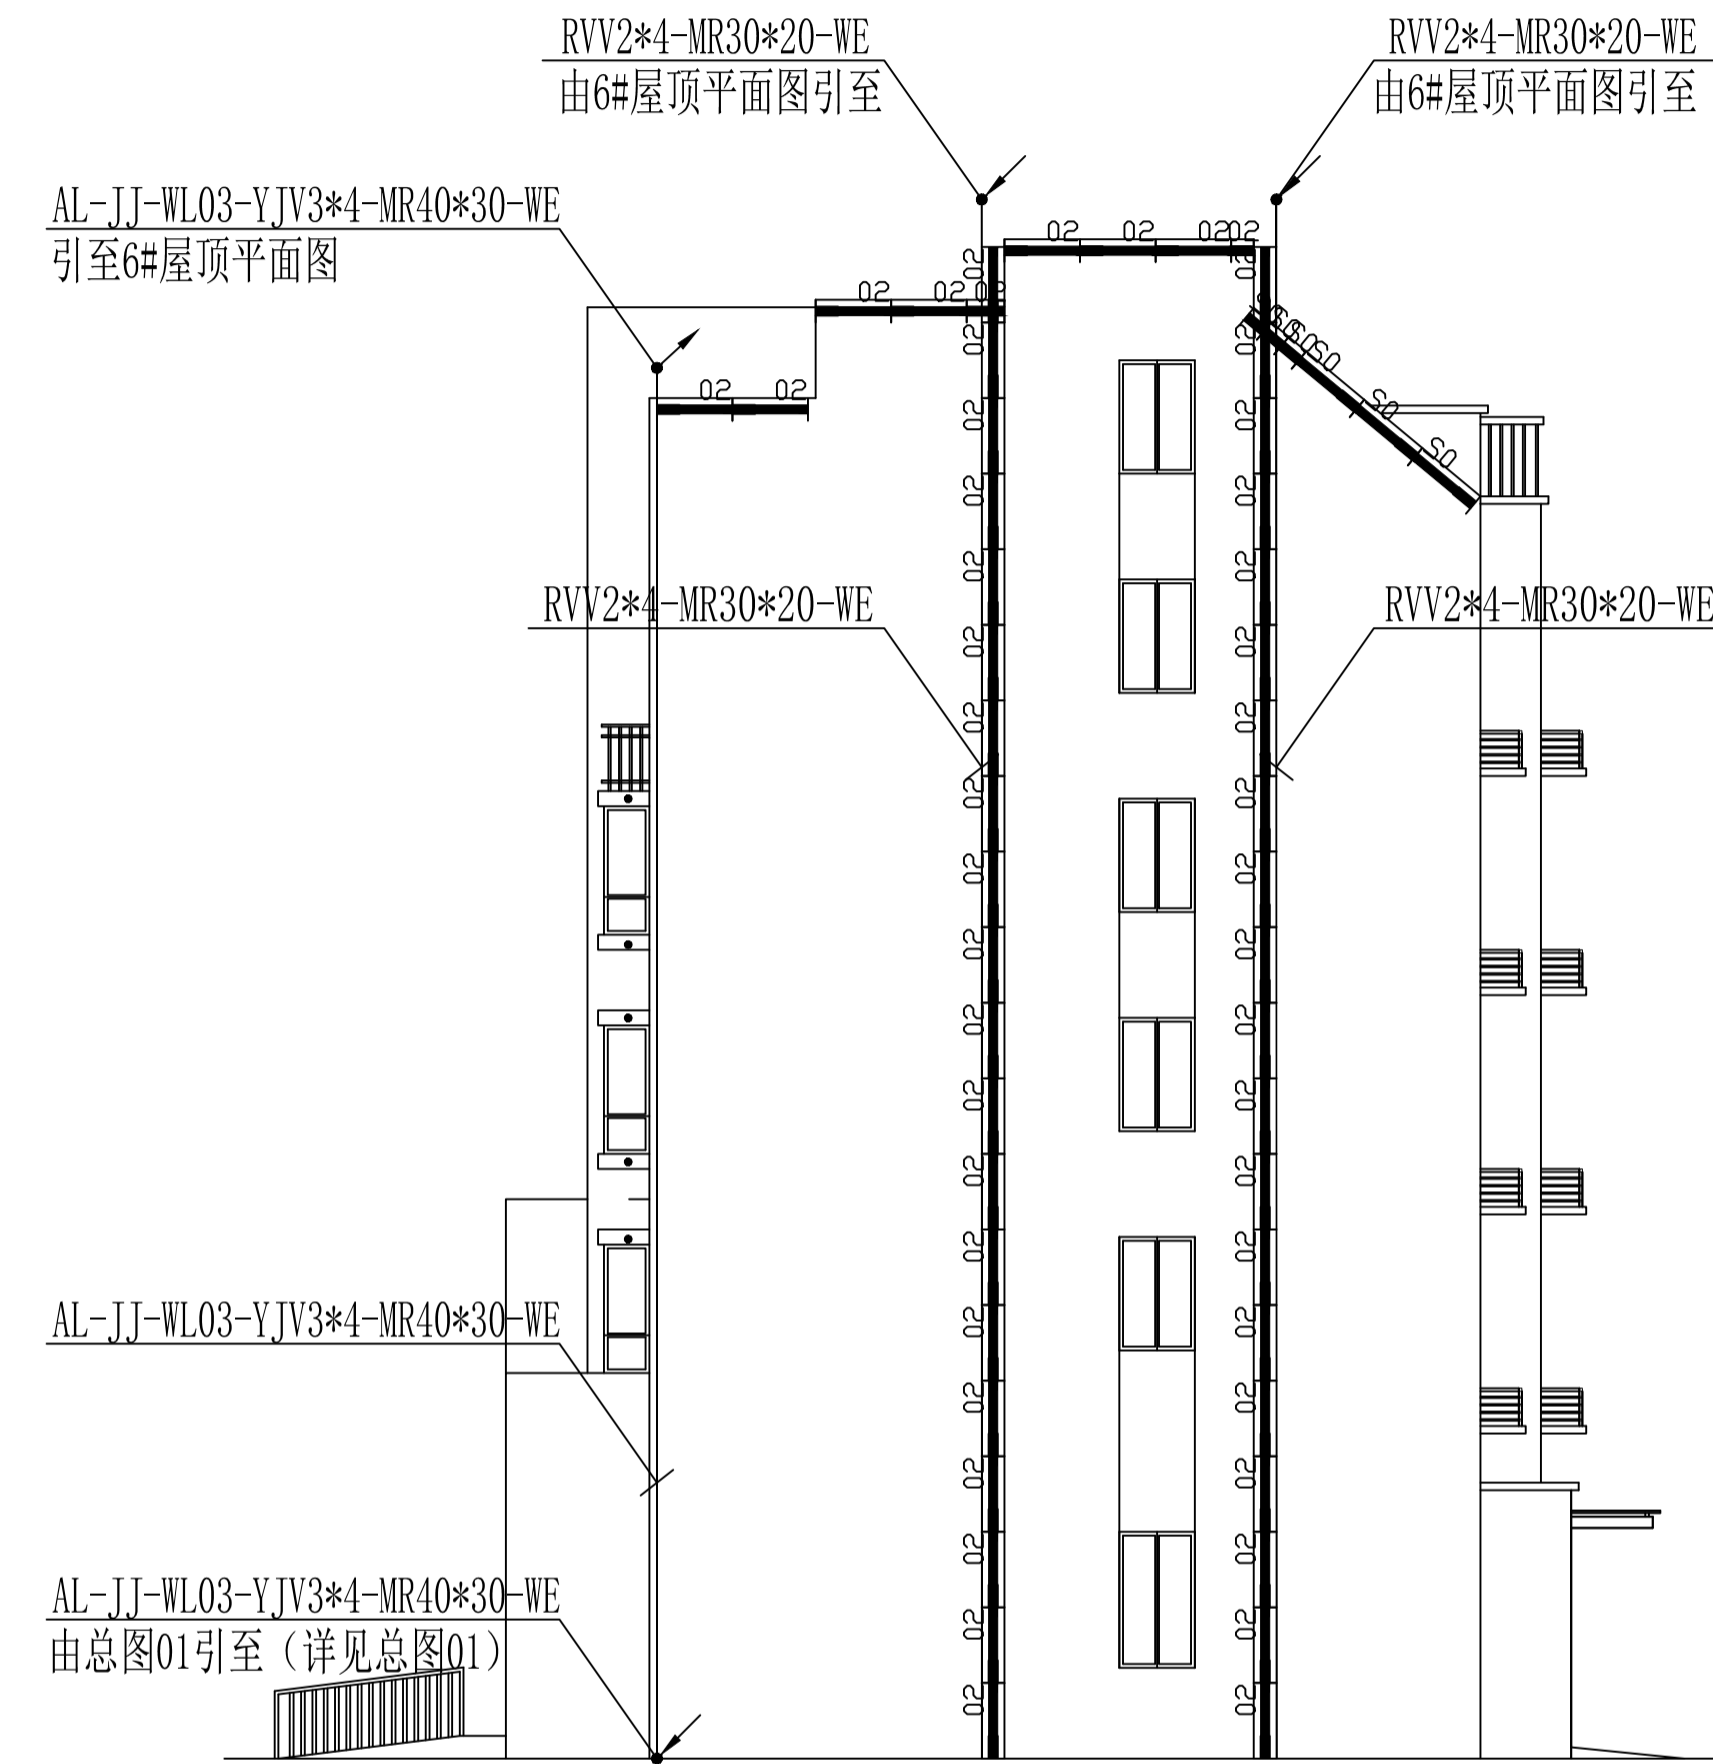

6#东立面图 1:100

序号	灯具编号	图例	特性描述	单位	数量	备注
1	XD-03		线性投光灯/3000K/18W/1000mm	套		
2	RD-02		线性溶光灯/3000K/12W/1000mm	套		
3	RD-05		线性溶光灯/2200K-5500K/15W/1000mm	套		可控

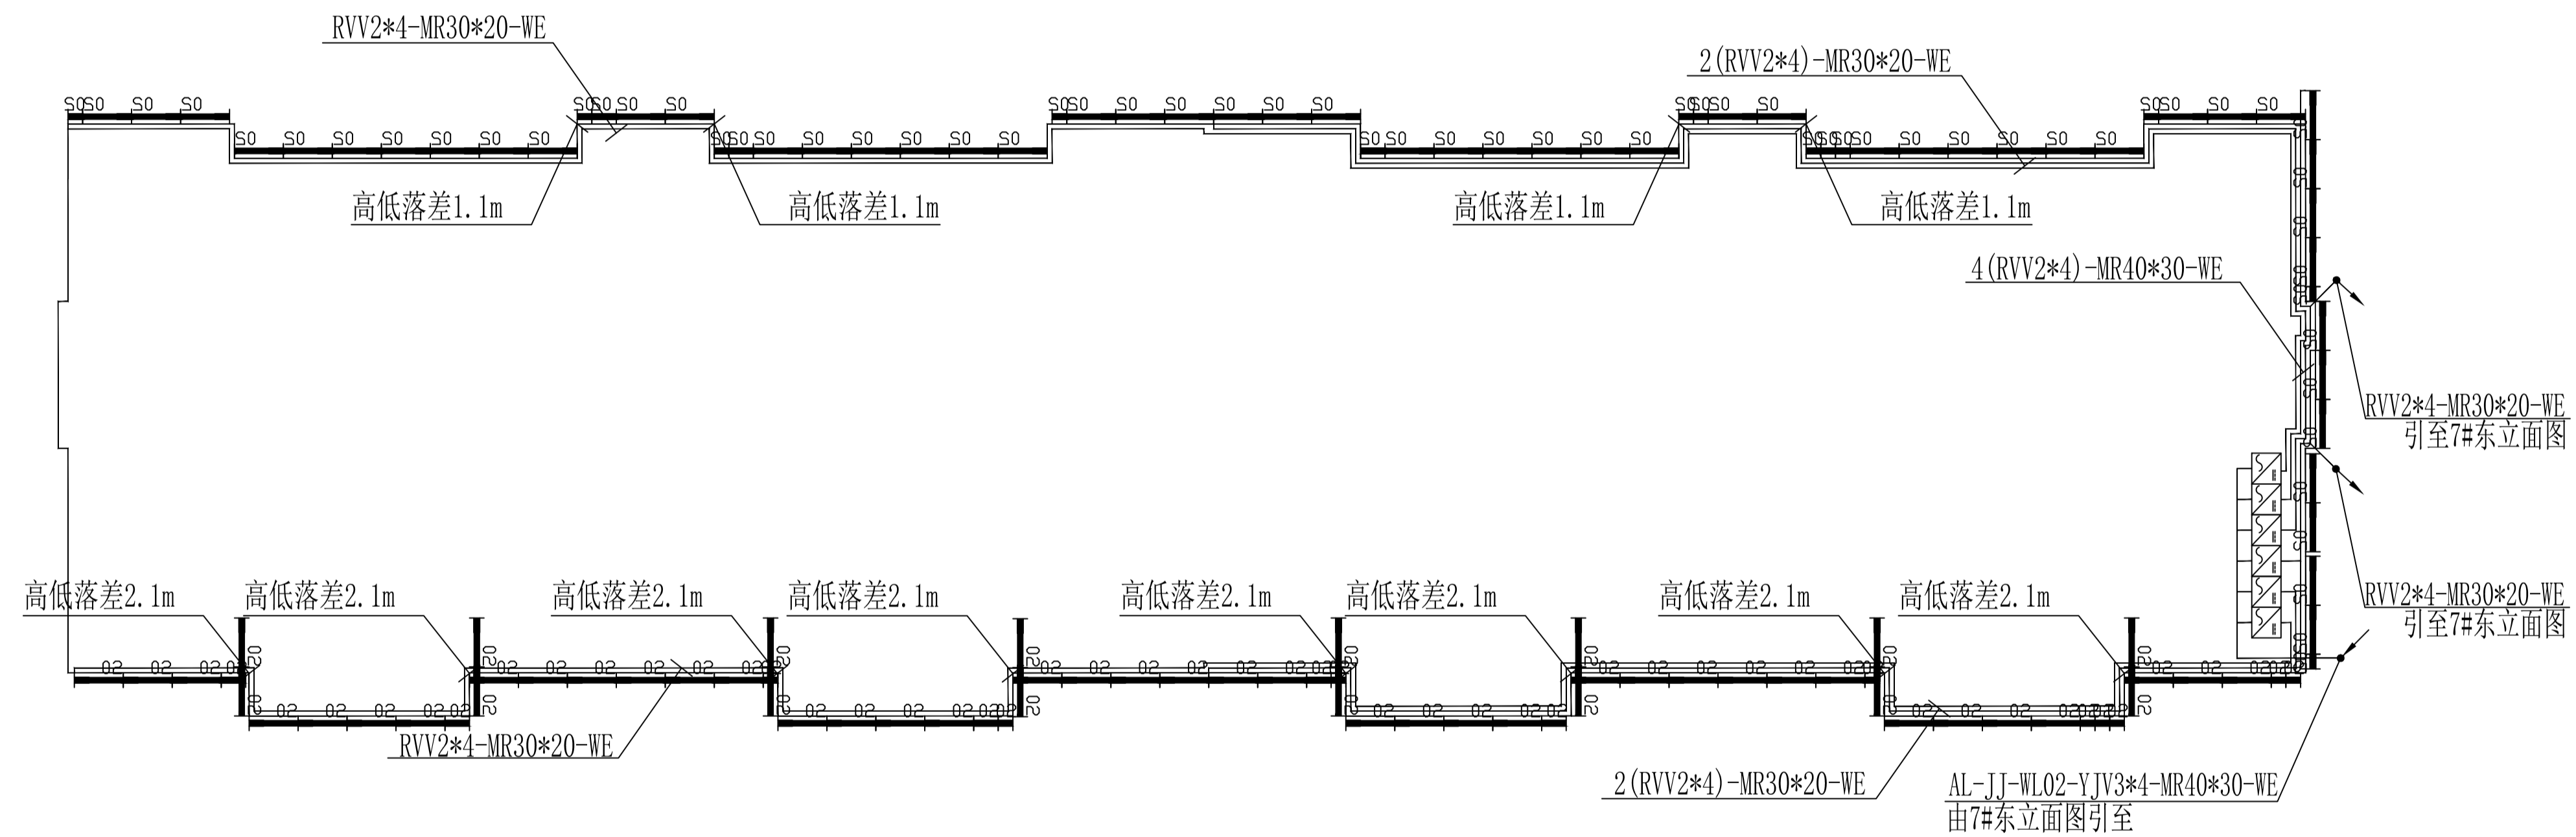


7#屋顶平面图1:100

序号	灯具编号	图例	特性描述	单位	数量	备注
1	XD-03		线性投光灯/3000K/18W/1000mm	套		
2	RD-02		线性溶光灯/3000K/12W/1000mm	套		
3	RD-05		线性溶光灯/2200K-5500K/15W/1000mm	套		可控




7#南立面图 1:100

序号	灯具编号	图例	特性描述	单位	数量	备注
1	XD-03		线性投光灯/3000K/18W/1000mm	套		
2	RD-02		线性溶光灯/3000K/12W/1000mm	套		
3	RD-05		线性溶光灯/2200K-5500K/15W/1000mm	套		可控

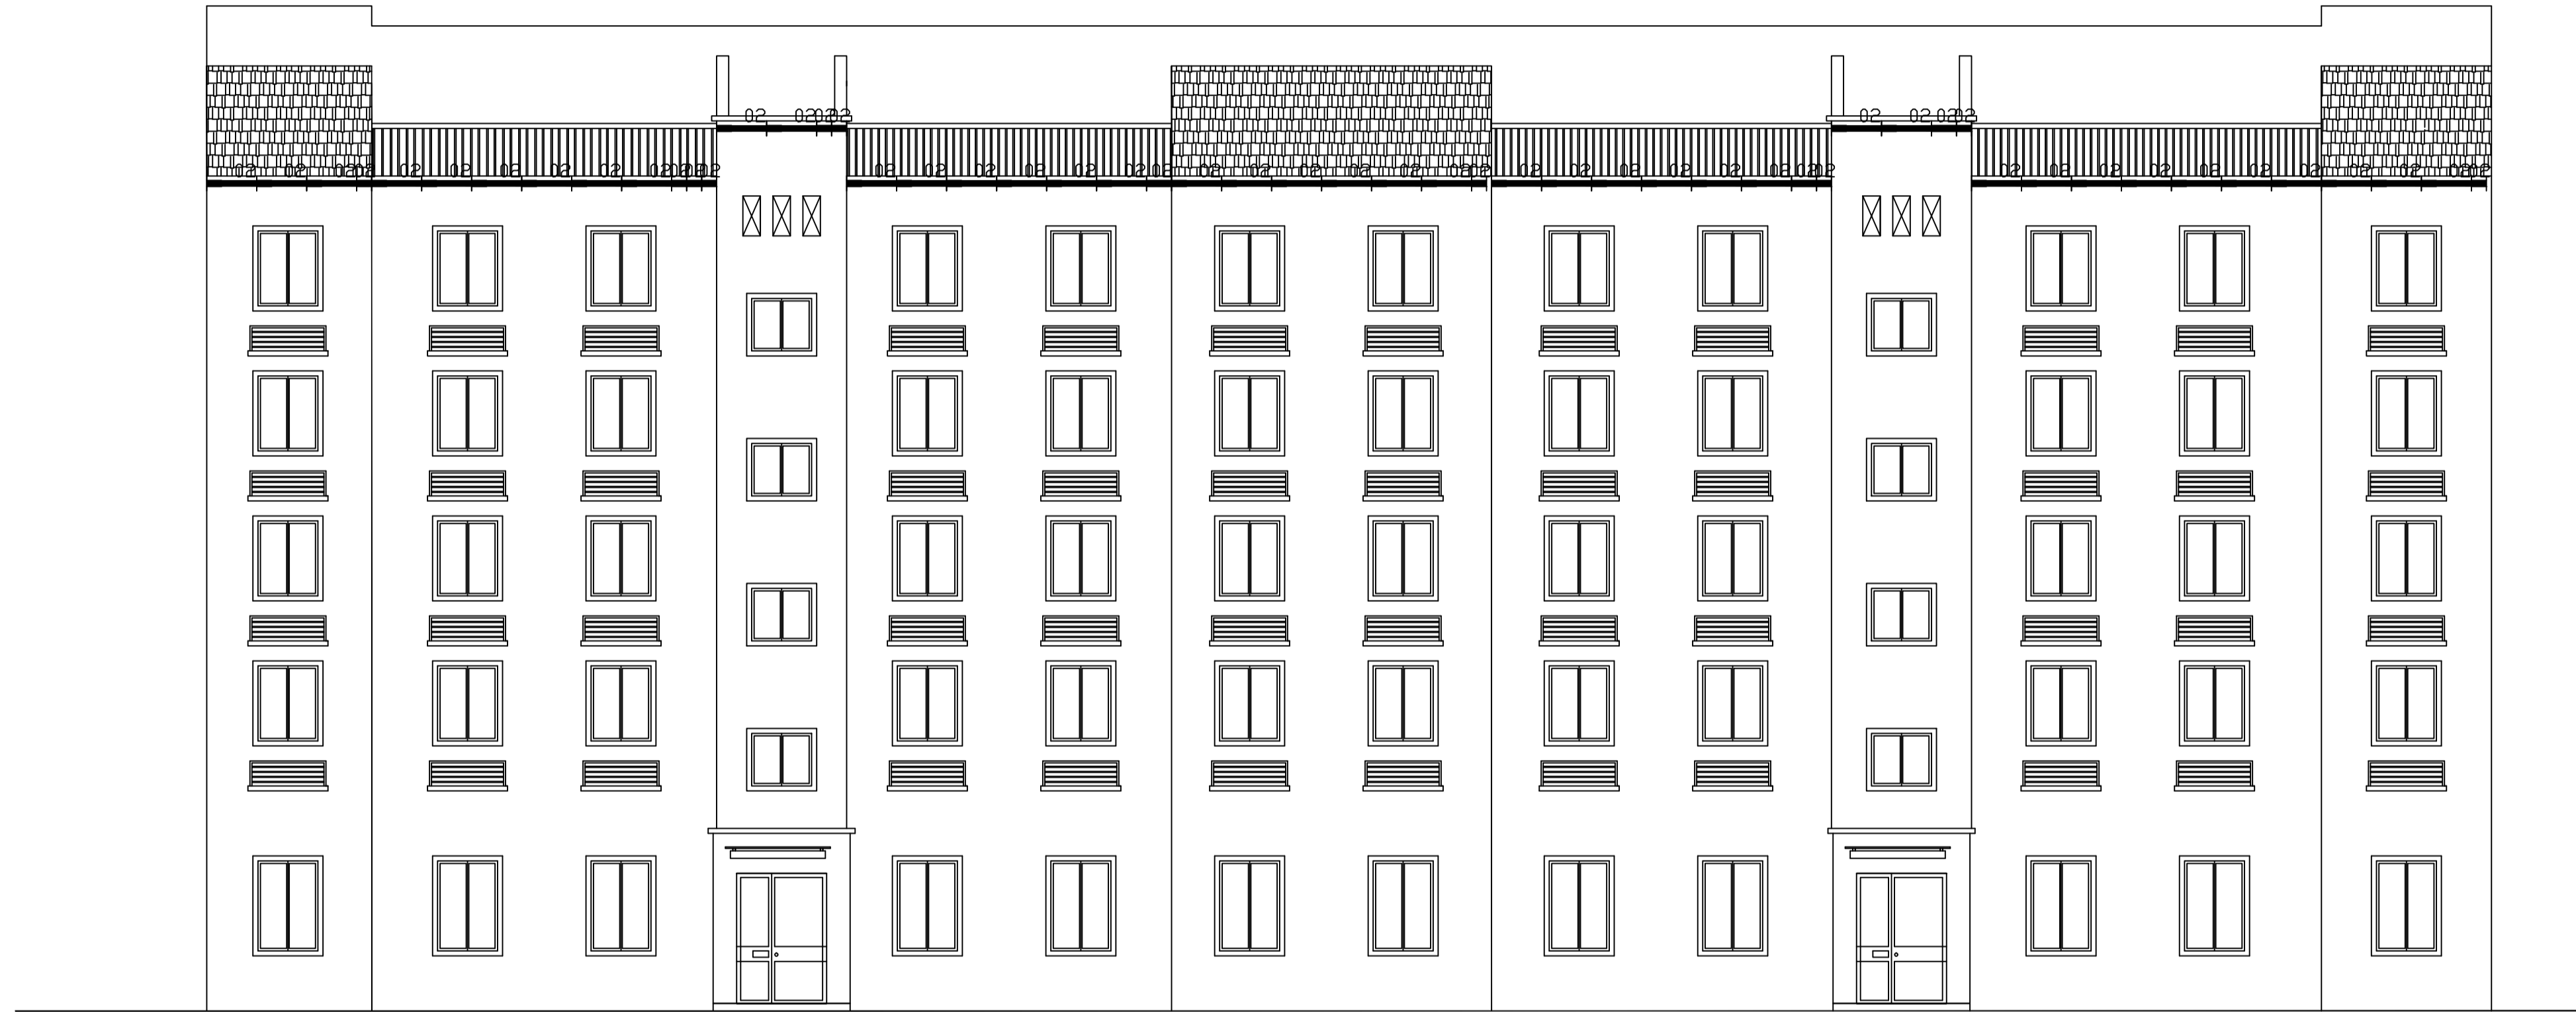


7#北立面图 1:100

序号	灯具编号	图例	特性描述	单位	数量	备注
1	XD-03		线性投光灯/3000K/18W/1000mm	套		
2	RD-02		线性溶光灯/3000K/12W/1000mm	套		
3	RD-05		线性溶光灯/2200K-5500K/15W/1000mm	套		可控

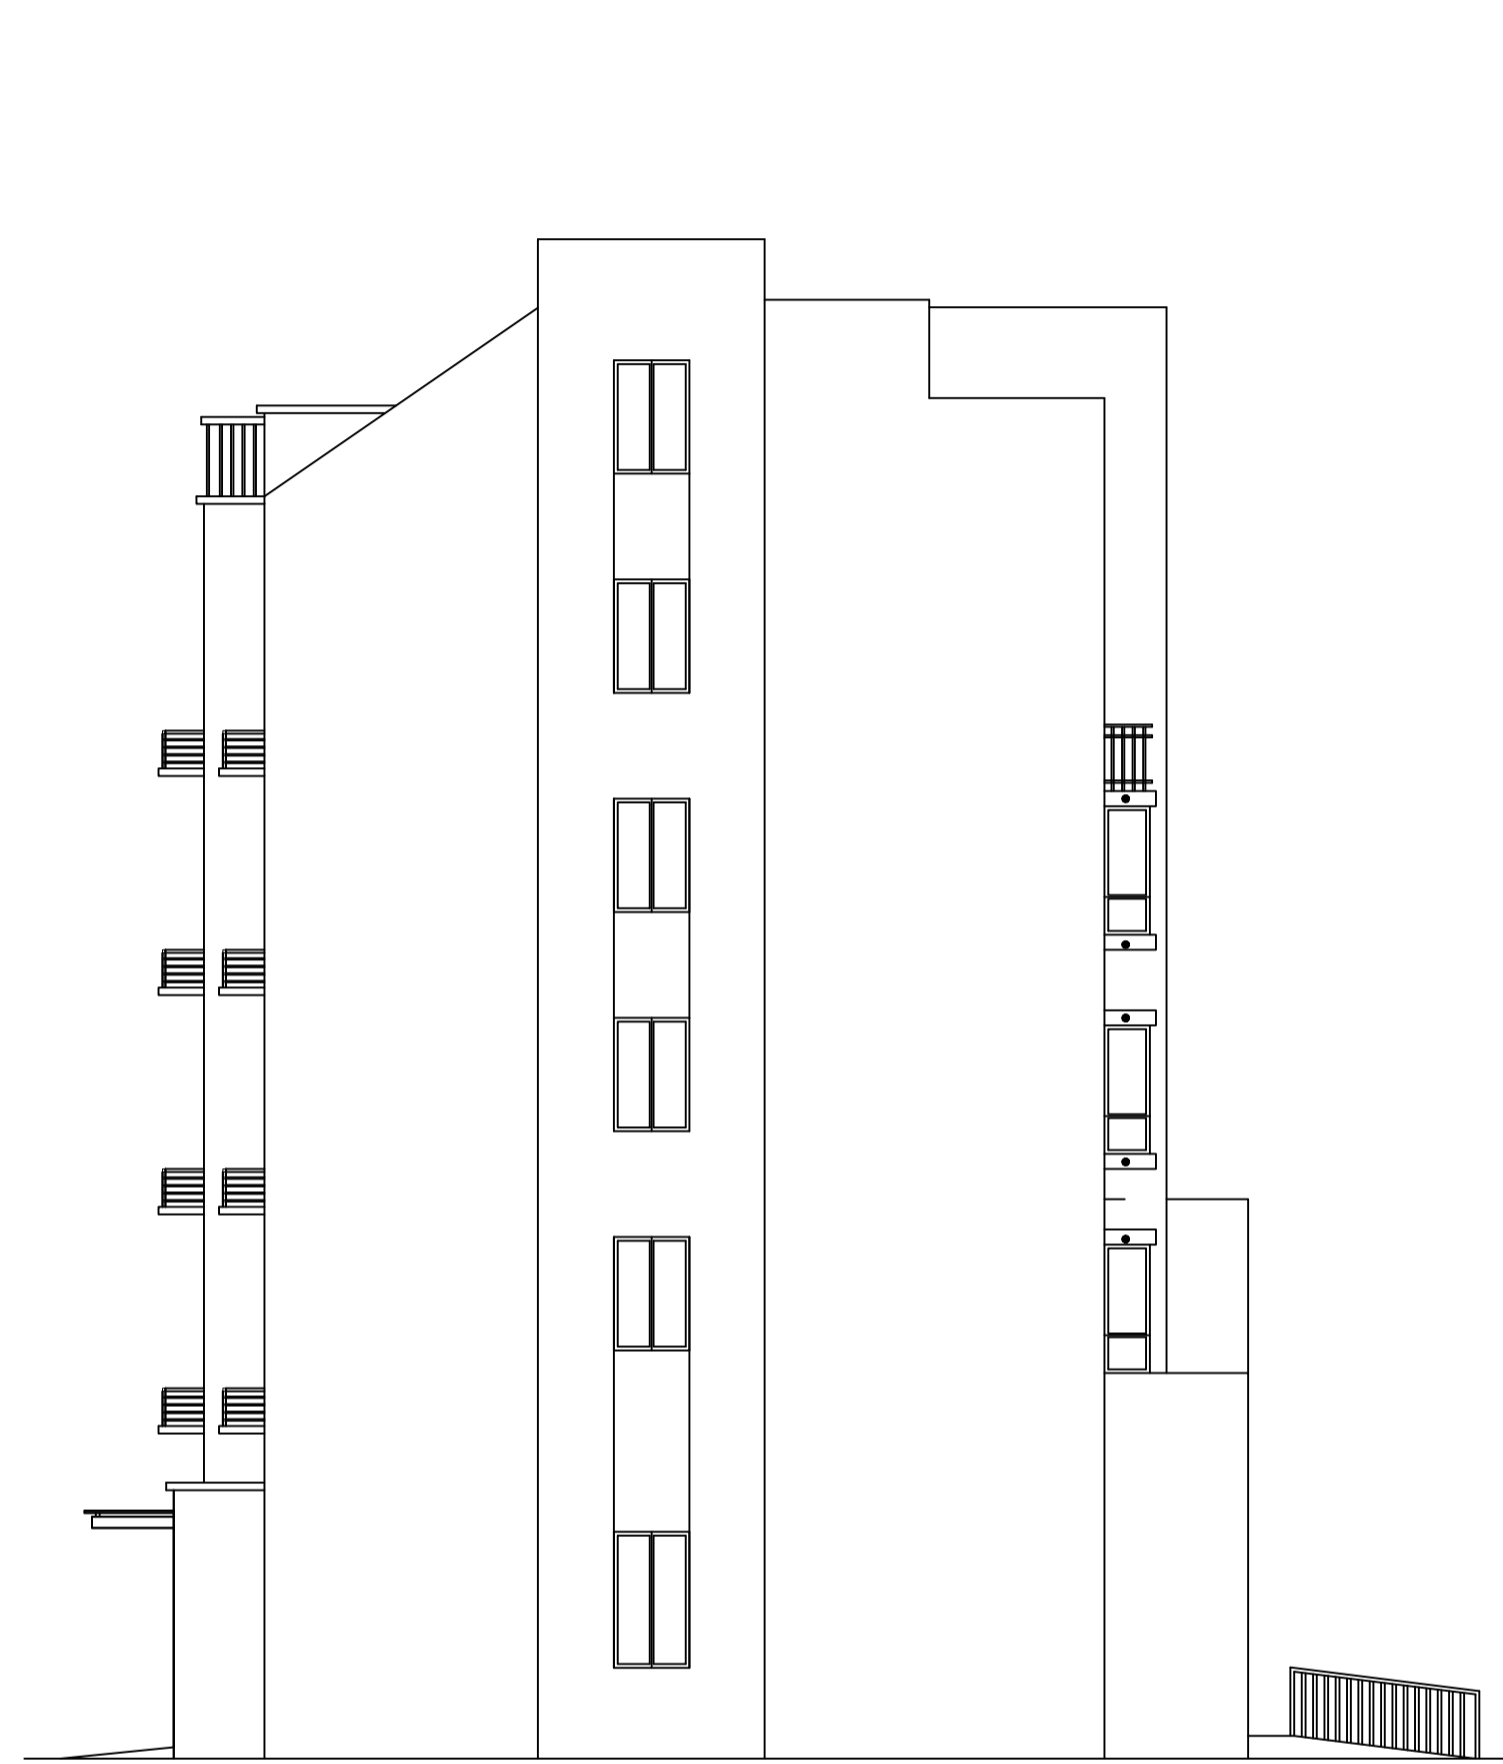


7#西立面图 1:100

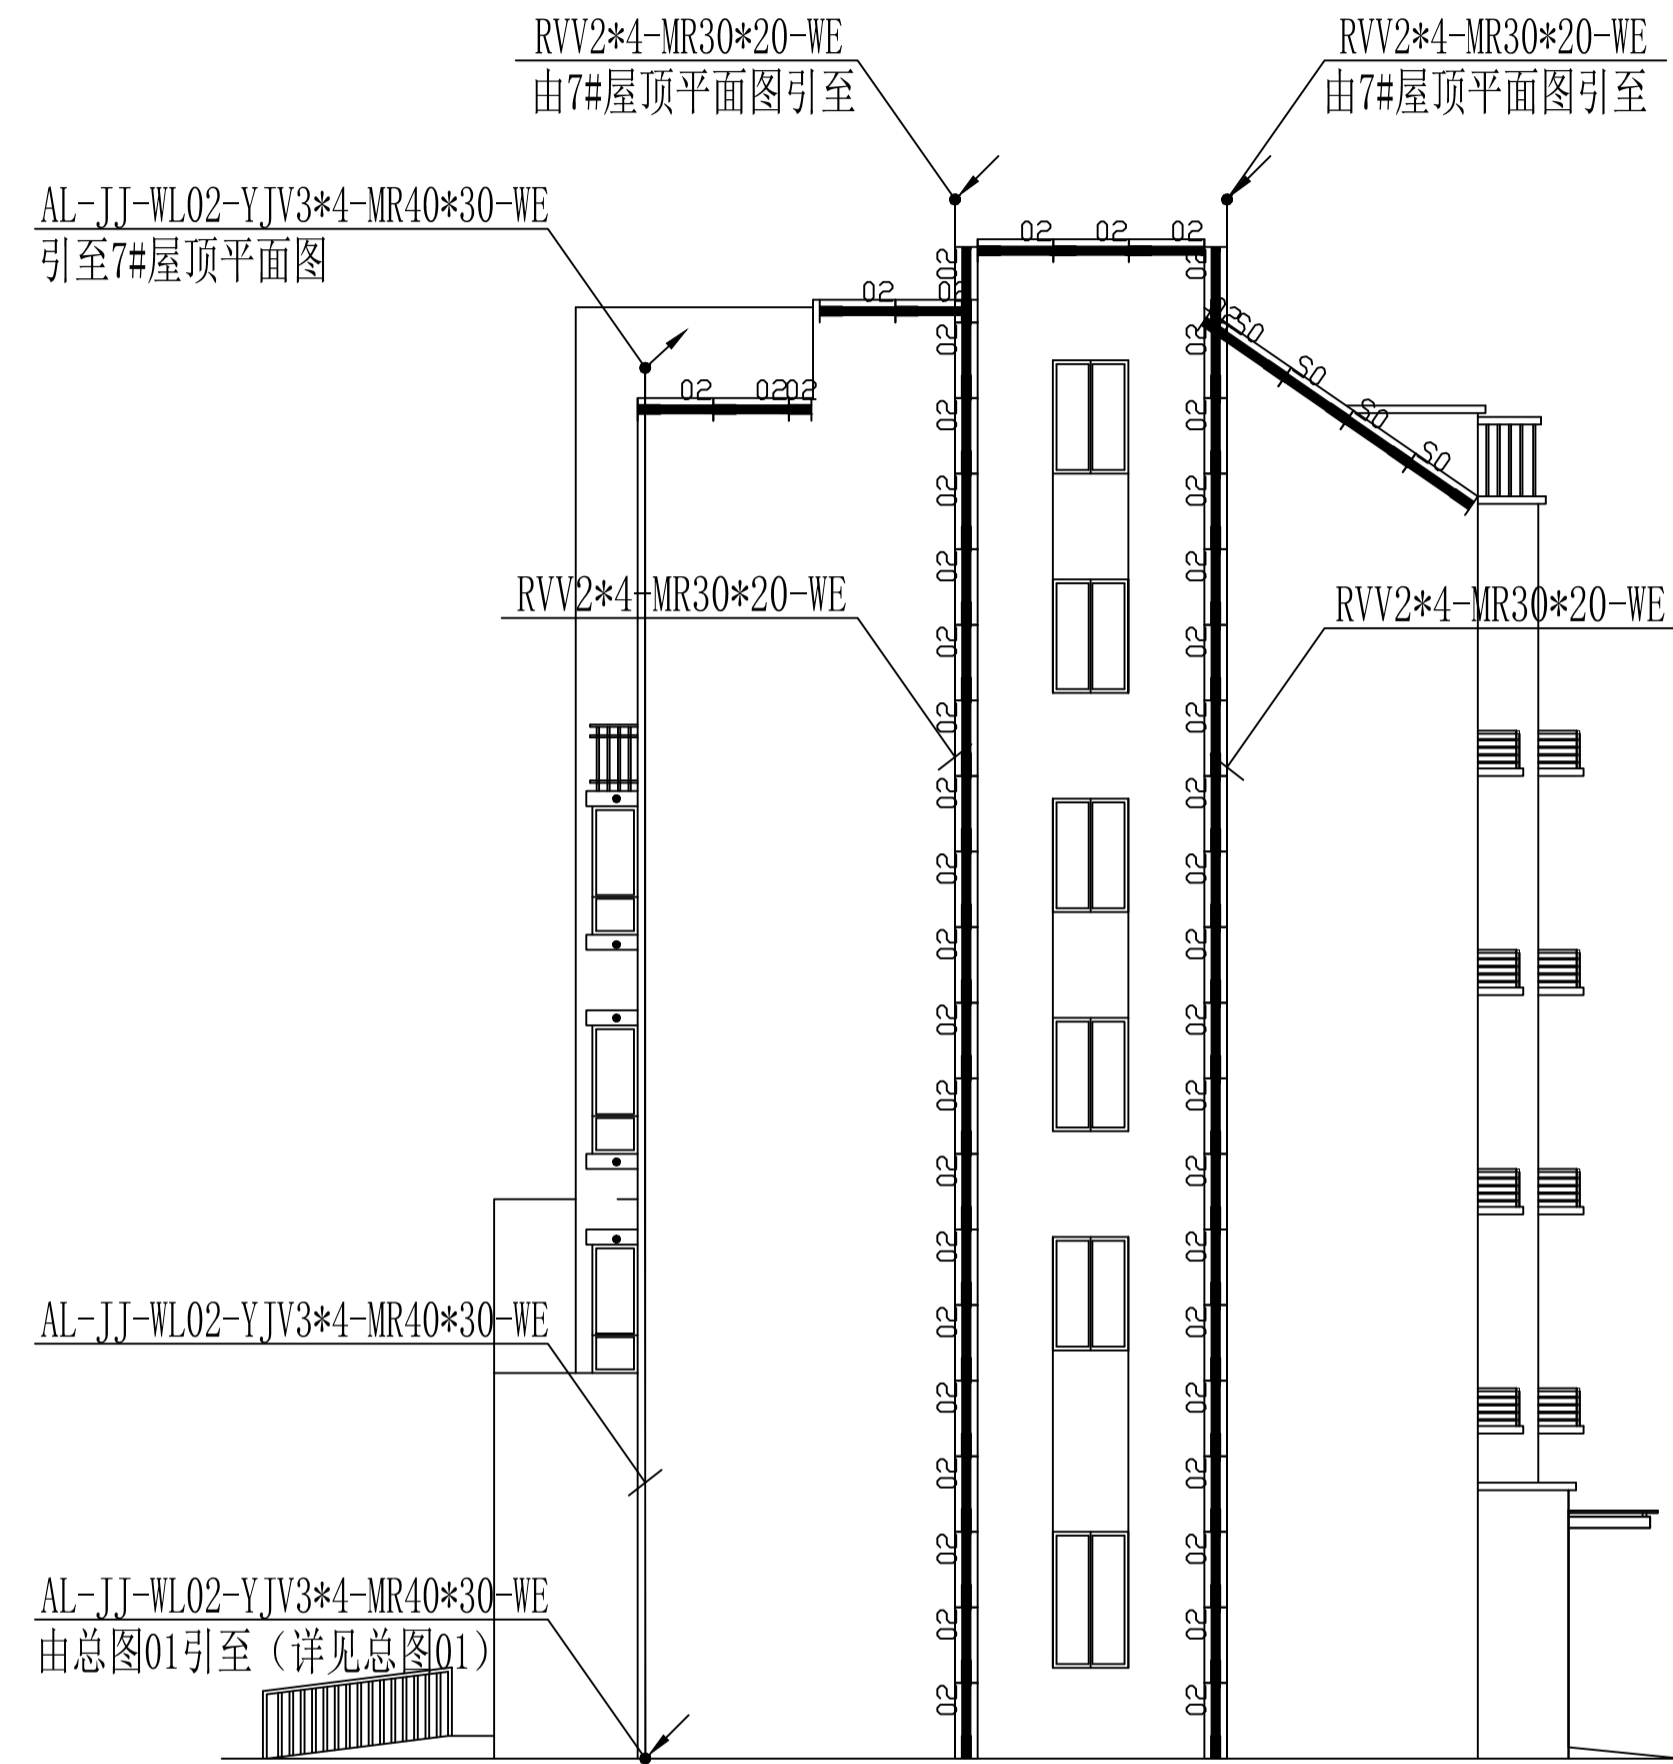

7#东立面图 1:100

序号	灯具编号	图例	特性描述	单位	数量	备注
1	XD-03		线性投光灯/3000K/18W/1000mm	套		
2	RD-02		线性溶光灯/3000K/12W/1000mm	套		
3	RD-05		线性溶光灯/2200K-5500K/15W/1000mm	套		可控

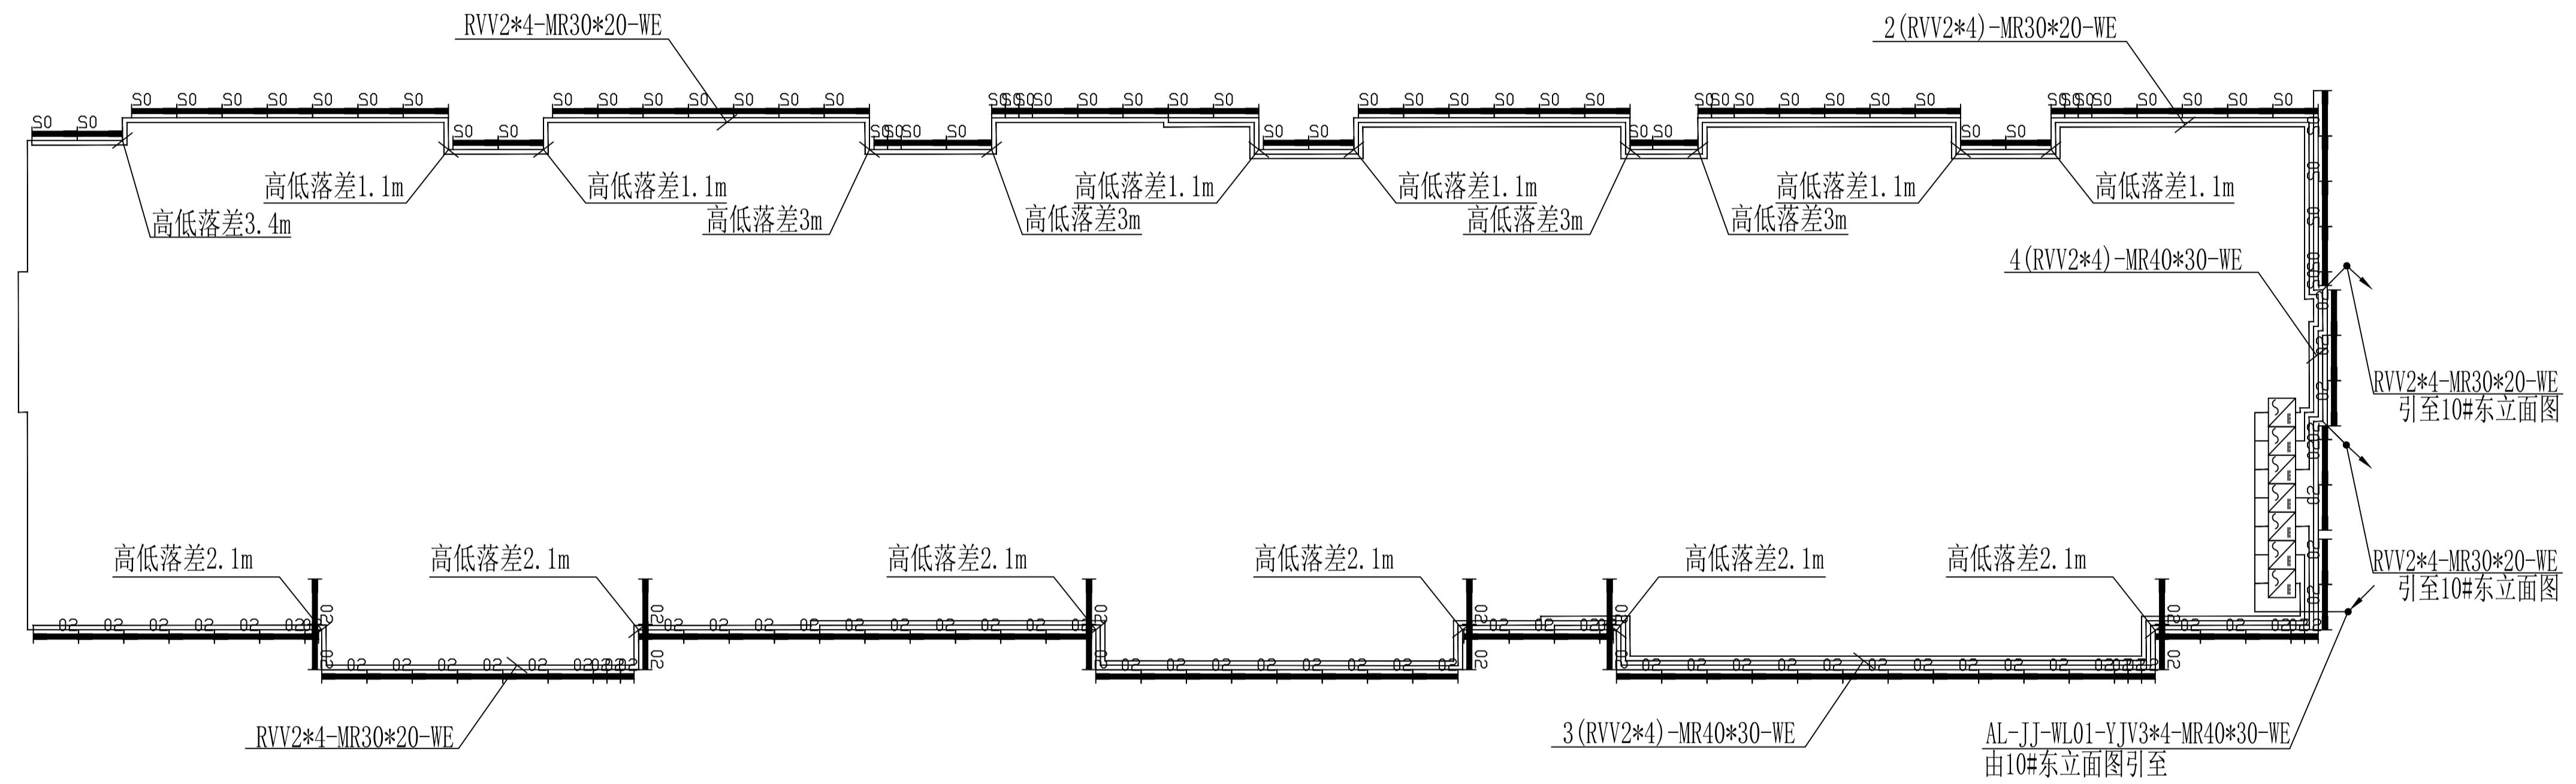


10#屋顶平面图 1:100

序号	灯具编号	图例	特性描述	单位	数量	备注
1	XD-03		线性投光灯/3000K/18W/1000mm	套		
2	RD-02		线性溶光灯/3000K/12W/1000mm	套		
3	RD-05		线性溶光灯/2200K-5500K/15W/1000mm	套		可控




10#南立面图1:100

序号	灯具编号	图例	特性描述	单位	数量	备注
1	XD-03		线性投光灯/3000K/18W/1000mm	套		
2	RD-02		线性溶光灯/3000K/12W/1000mm	套		
3	RD-05		线性溶光灯/2200K-5500K/15W/1000mm	套		可控

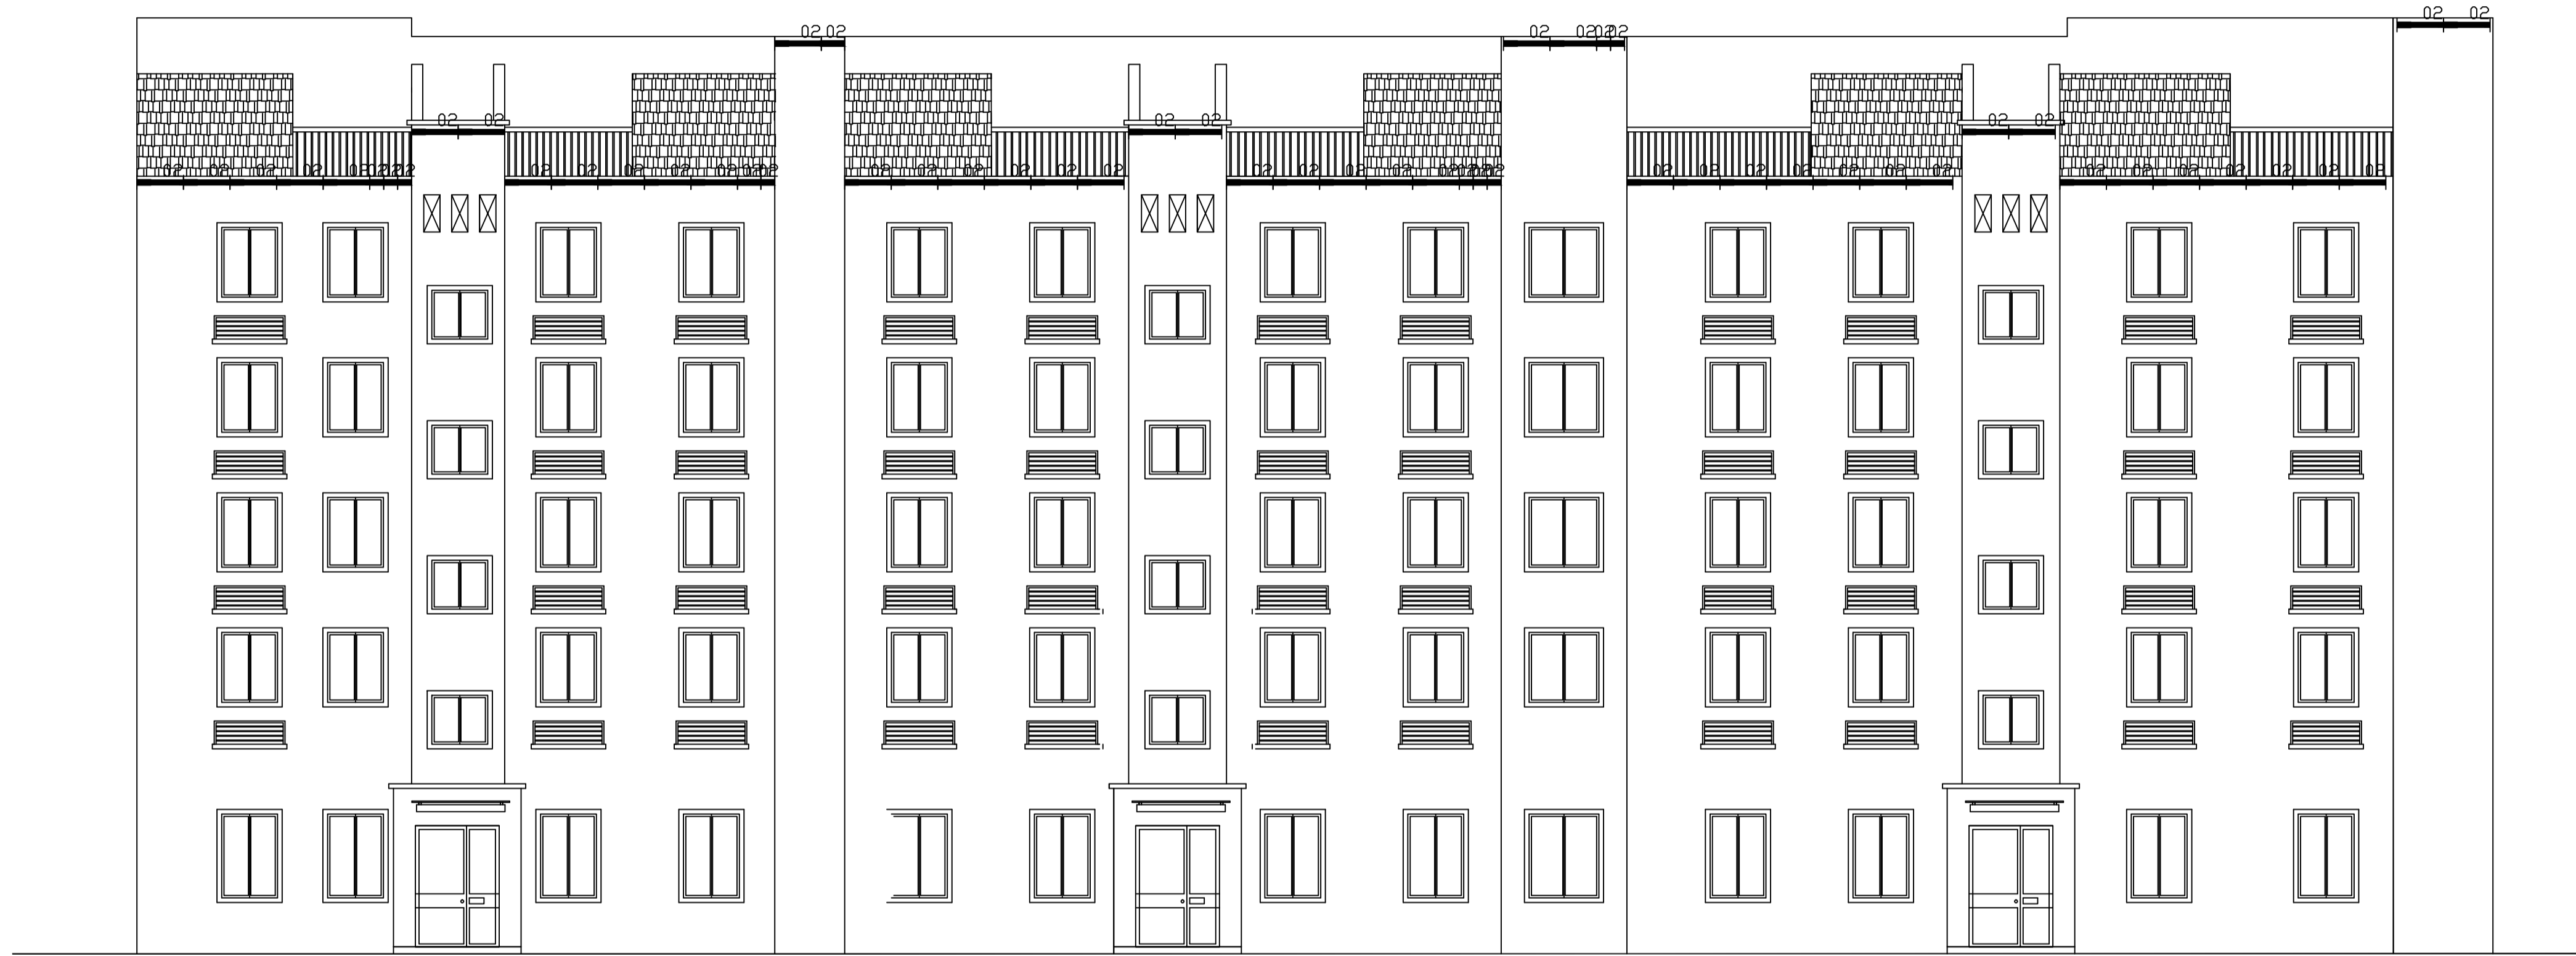

10#北立面图1:100

序号	灯具编号	图例	特性描述	单位	数量	备注
1	XD-03		线性投光灯/3000K/18W/1000mm	套		
2	RD-02		线性溶光灯/3000K/12W/1000mm	套		
3	RD-05		线性溶光灯/2200K-5500K/15W/1000mm	套		可控

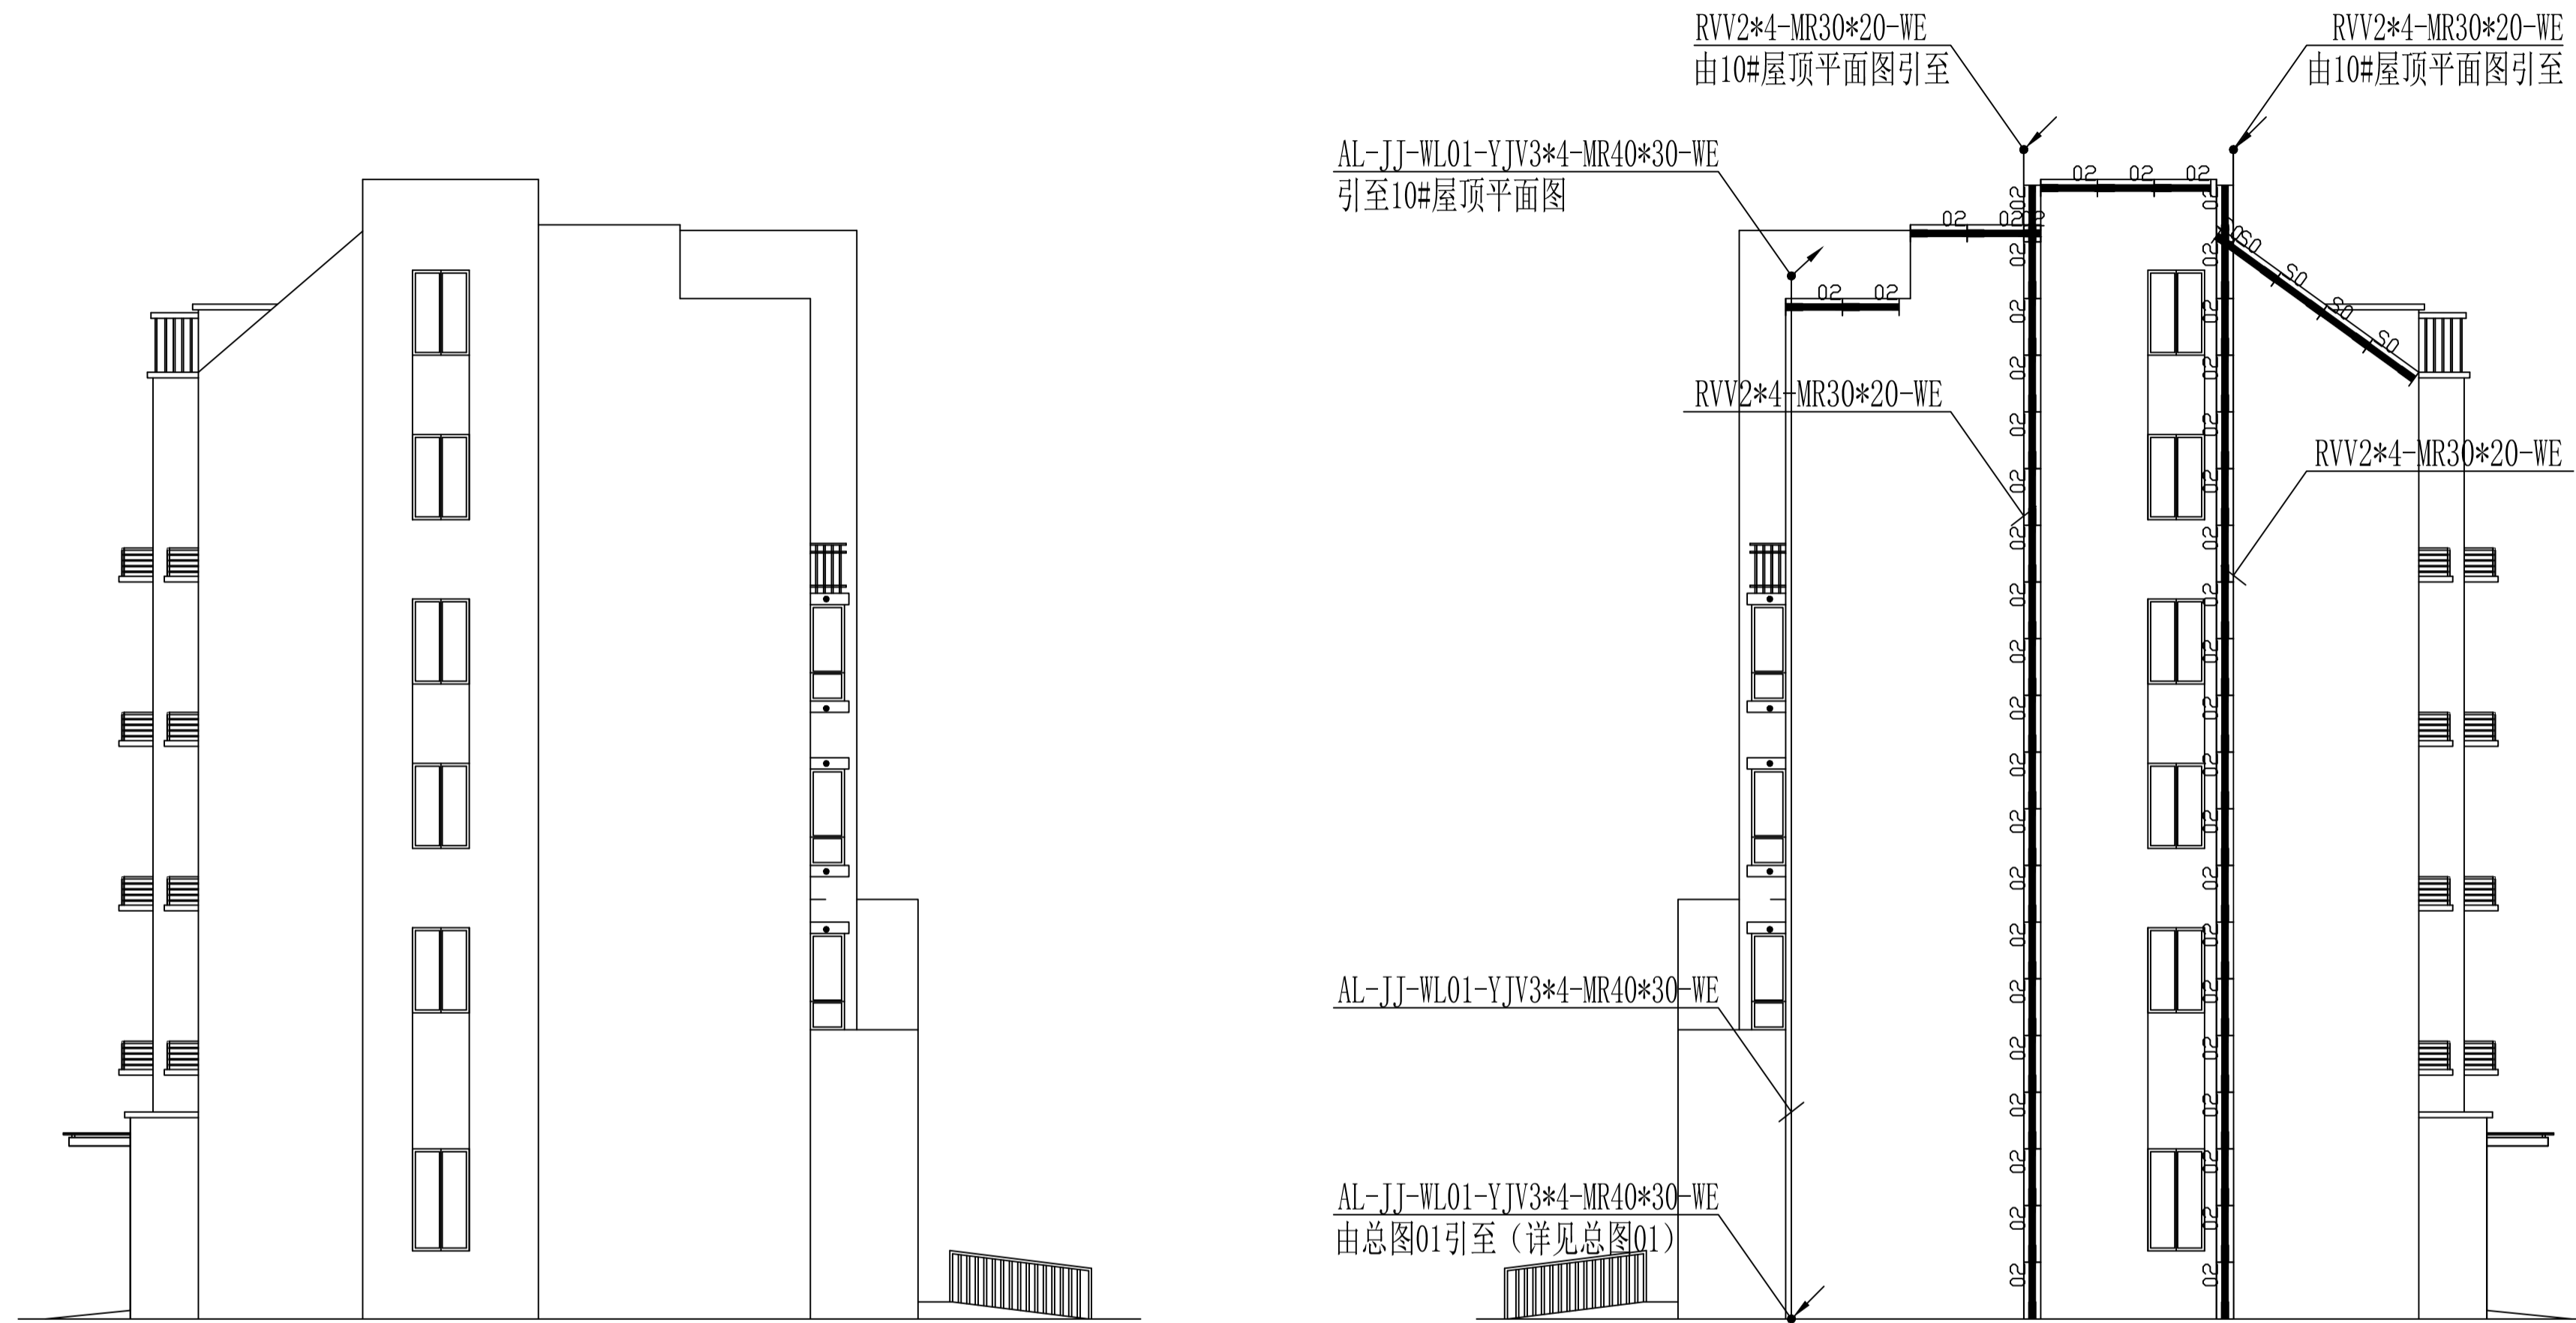

10#西立面图1:100

10#东立面图 1:100