
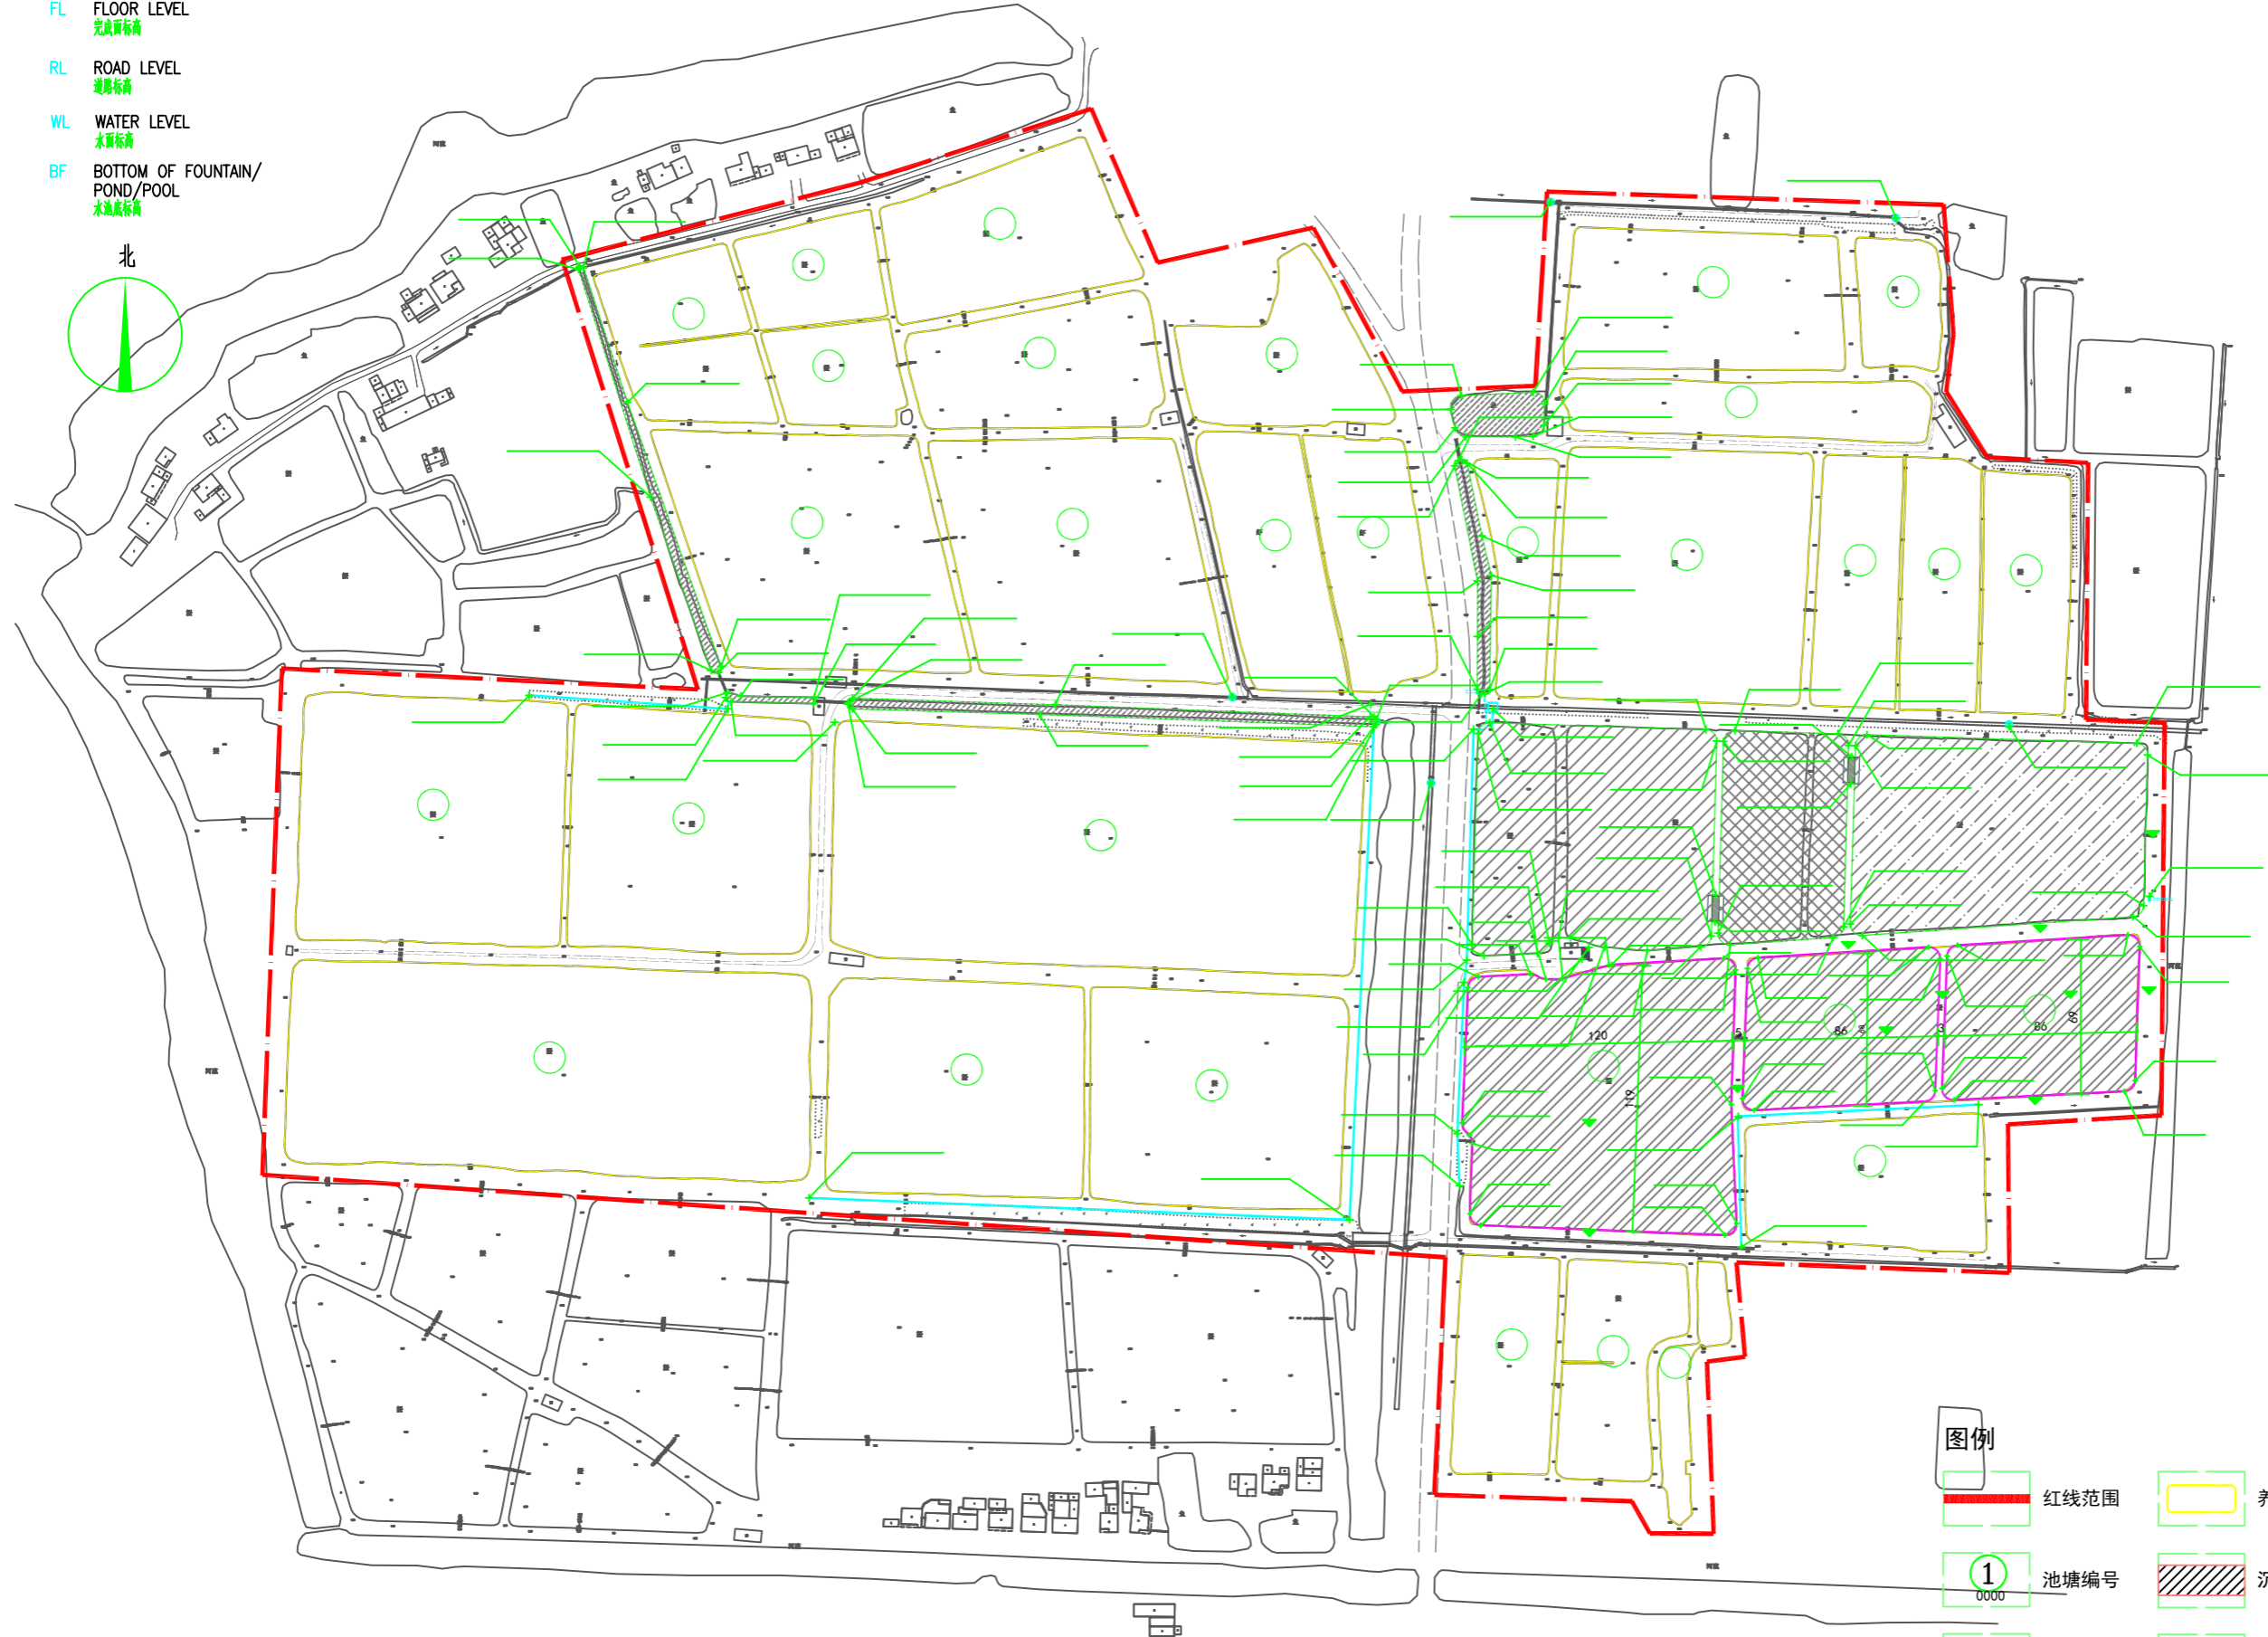


LEGEND 图例
CODE 编号 DESCRIPTION 图例说明

- FL FLOOR LEVEL
完成面标高
- RL ROAD LEVEL
道路标高
- WL WATER LEVEL
水面标高
- BF BOTTOM OF FOUNTAIN/
POND/POOL
水池底标高

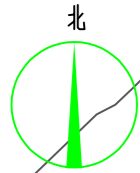

- 图例
- 红线范围
 - 养殖池塘
 - 池塘编号
 - 沉淀池
 - 曝气池
 - 生态塘
 - 改造池塘

平面尺寸定位图



中国水产科学研究院淡水渔业研究中心
FRESHWATER FISHERIES RESEARCH CENTER, CAFS

合作设计单位:

Notes:
1. This drawing and design are copyright and no portion may be reproduced without the permission of the Designer.
2. It is to be used for reference only.
3. This drawing is to be used in conjunction with the Specification and Conditions of Contract.
4. Drawing not showing the last revision are to be cancelled.

说明:
1. 本图及设计均为设计单位所有, 未经许可, 不得复制或传播。
2. 本图仅供参考。
3. 本图应与合同条款及规范一起使用。
4. 未标注最新版本的图样应予以取消。

项目名称: 金坛国家现代农业产业园
朱林河蟹智慧养殖基地基
础设施建设项目
子项:

KEY PLAN

DESIGNED BY 设计

DRAWN BY 制图

REVISION BY 校对

CHECKED BY 审核

STAMP

SHEET TITLE

平面尺寸定位图

SCALE 比例

SHEET NO. 图号

1-3

Date 日期 2024.02