


日期	会签专业	会签日期	会签姓名
	结构		
日期	会签专业	会签日期	会签姓名
	建筑		
日期	会签专业	会签日期	会签姓名
	电气		
日期	会签专业	会签日期	会签姓名
	道路		
日期	会签专业	会签日期	会签姓名
	桥梁		
日期	会签专业	会签日期	会签姓名
	给排水		

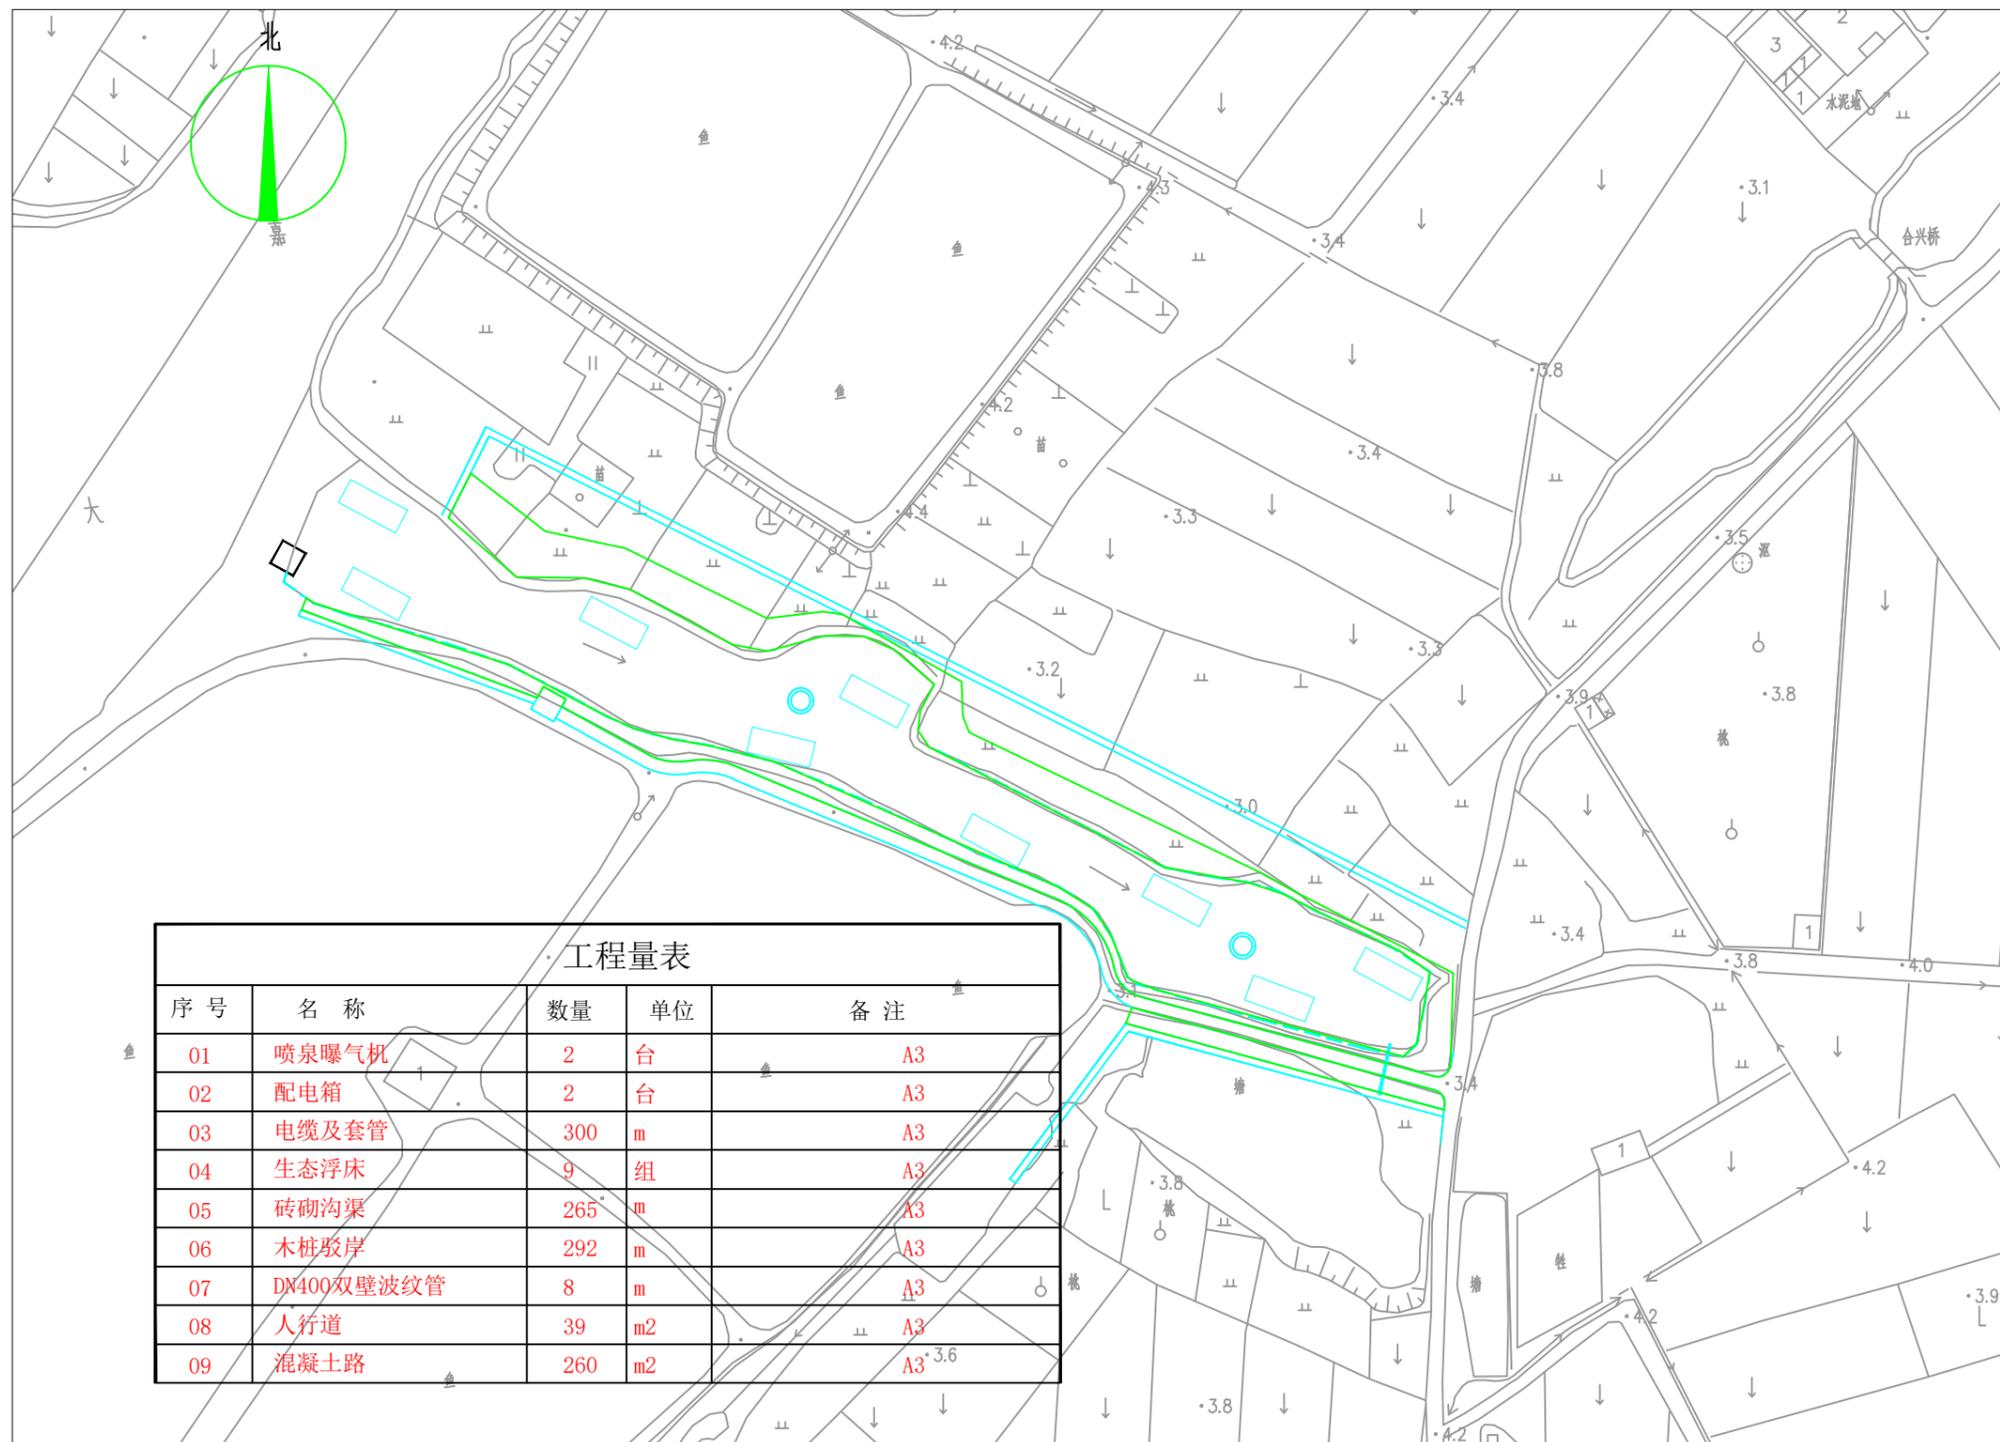

序号	名称	数量	单位	备注
01	喷泉曝气机	2	台	A3
02	配电箱	2	台	A3
03	电缆及套管	300	m	A3
04	生态浮床	9	组	A3
05	砖砌沟渠	265	m	A3
06	木桩驳岸	292	m	A3
07	DN400双壁波纹管	8	m	A3
08	人行道	39	m ²	A3
09	混凝土路	260	m ²	A3

景观平面图 1:1000

合作单位

首辅工程设计有限公司

ShouFu Engineering Design
工程设计证书：乙级A251024117

项目负责人 张洲 张洲
注册师

制图人
设计人 胡鑫 胡鑫
专业负责人 王小丽 王小丽
校核人 王小丽 王小丽
审核人 浦秋芬 浦秋芬
审定人

建设单位
武进区农业农村局
项目名称(子项名称)
礼嘉镇生态拦截工程

图名
景观平面图

设计号 2024-SN-15 设计阶段 施工图
专业 景观 日期 2024.11

版本号 V.01

图号 JG-01

