
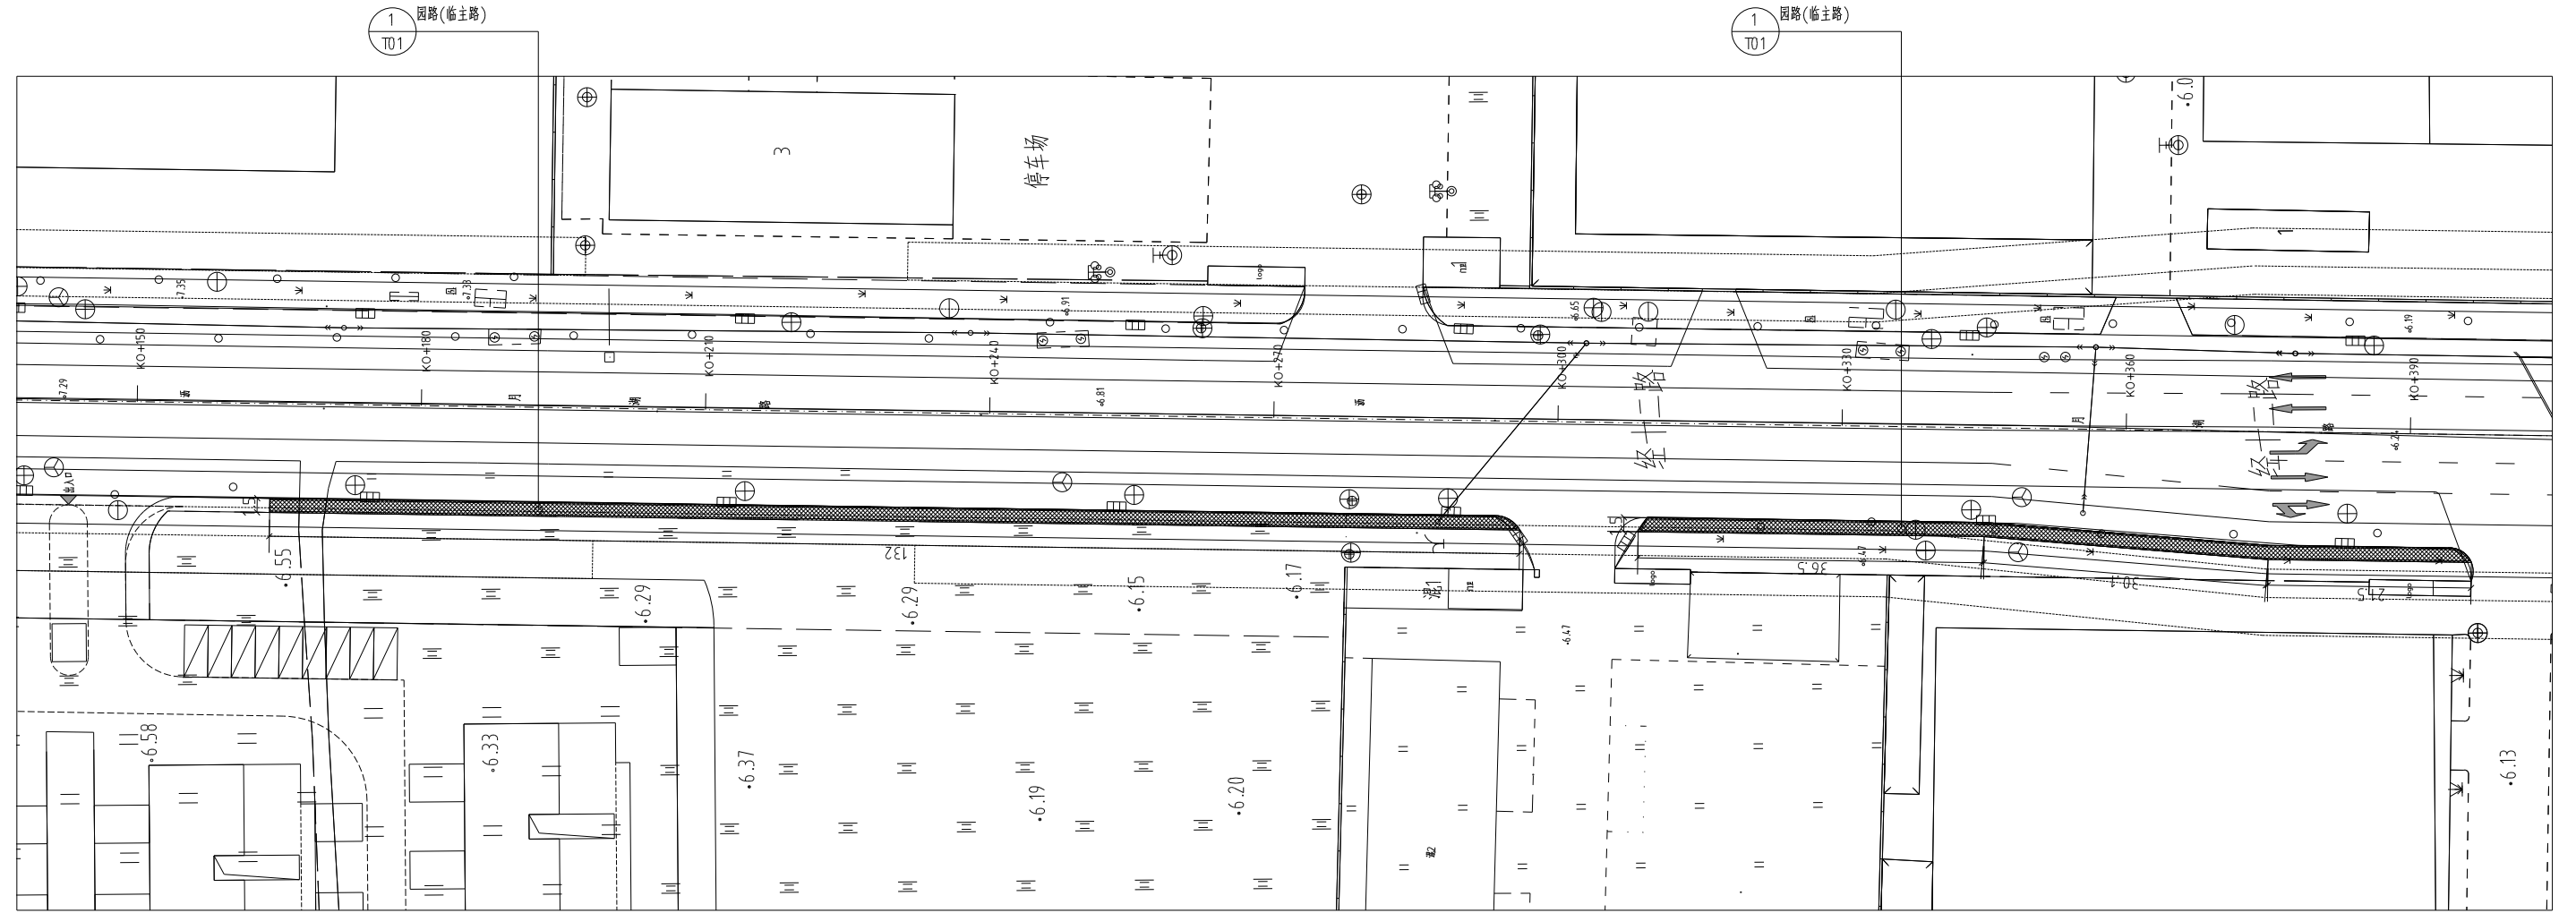


景观分区平面图 1:1000

常州市市政工程设计研究院有限公司 CHANGZHOU CIVIL MUNICIPAL ENGINEERING DESIGN & RESEARCH INSTITUTE CO., LTD.						项目名称	月湖路(金武路-钱资东湖)段功能提升项目		
						建设单位	江苏省金坛华罗庚高新技术产业开发区管理委员会		
项目负责人	陈琦森		专业负责人	鲁俊		景观工程	工程编号	2024-068	
设计	朱金虎		复核	鲁俊		景观分区平面图	设计阶段	施工图	
审核	陈琦森		审定	刘宁			比例	图示	
						图纸编号	P01	日期	2024.11

(盖章处)

景观 电气 结构 建筑 给排水 桥梁 道路

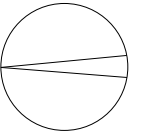

1 A区索引尺寸平面图 1:500

常州市市政工程设计研究院有限公司 CHANGZHOU CIVIL MUNICIPAL ENGINEERING DESIGN & RESEARCH INSTITUTE CO., LTD.						项目名称	月湖路(金武路-钱资东湖)段功能提升项目		
						建设单位	江苏省金坛华罗庚高新技术产业开发区管理委员会		
项目负责人	陈琦森	<i>陈琦森</i>	专业负责人	曹俊	<i>曹俊</i>	景观工程	工程编号	2024-068	
设计	朱金虎	<i>朱金虎</i>	复核	曹俊	<i>曹俊</i>	A区索引尺寸平面图	设计阶段	施工图	
审核	陈琦森	<i>陈琦森</i>	审定	刘宁	<i>刘宁</i>		比例	图示	
						图纸编号	P02	日期	2024.11

(盖章处)

