


ie
y

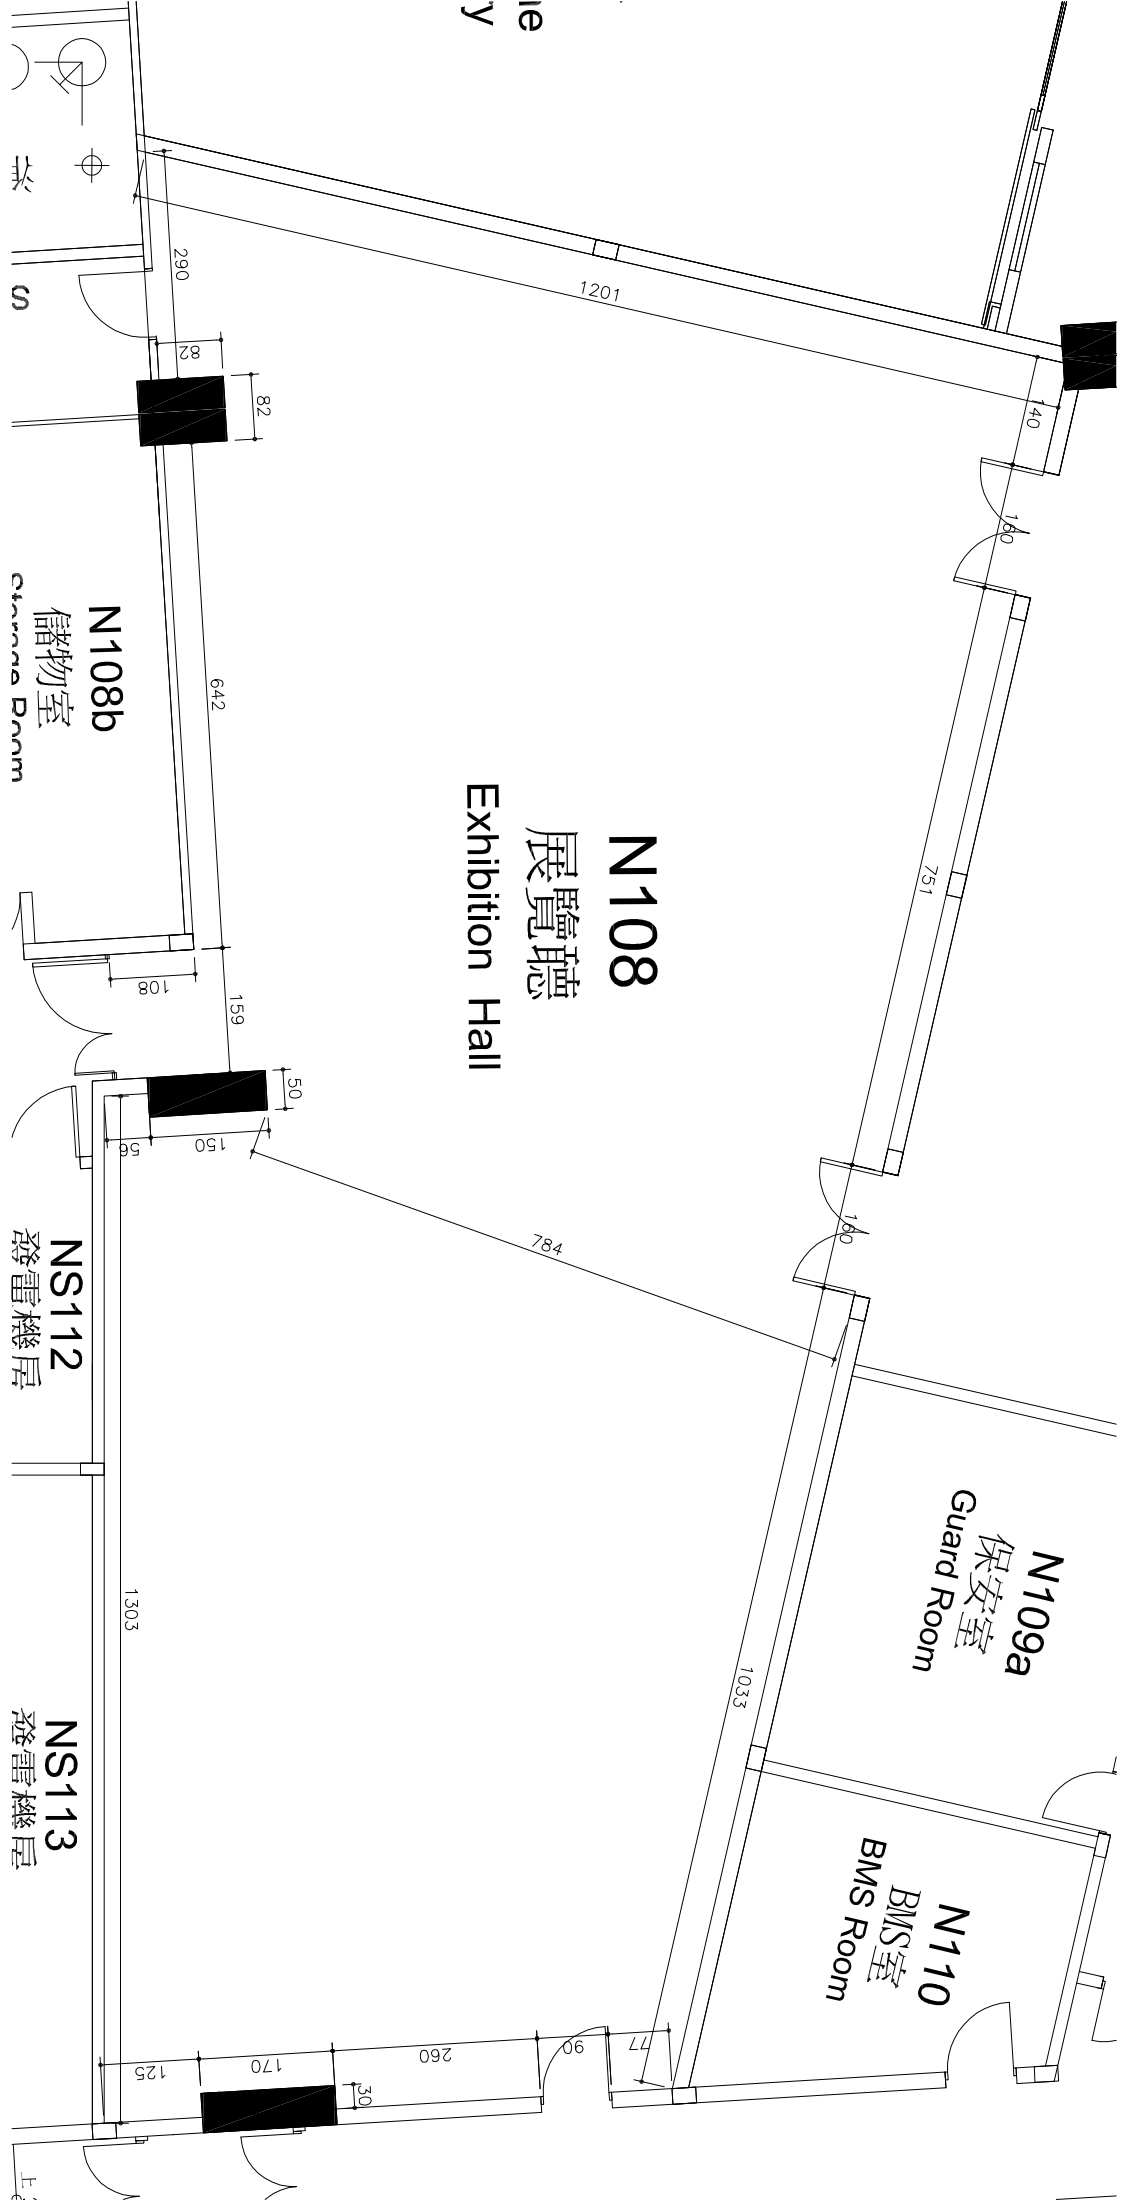

N108
展覽廳
Exhibition Hall


N108b
儲物室
Storage Room

NS112
發電機房

NS113
發電機房

N109a
保安室
Guard Room

N110
BMS室
BMS Room

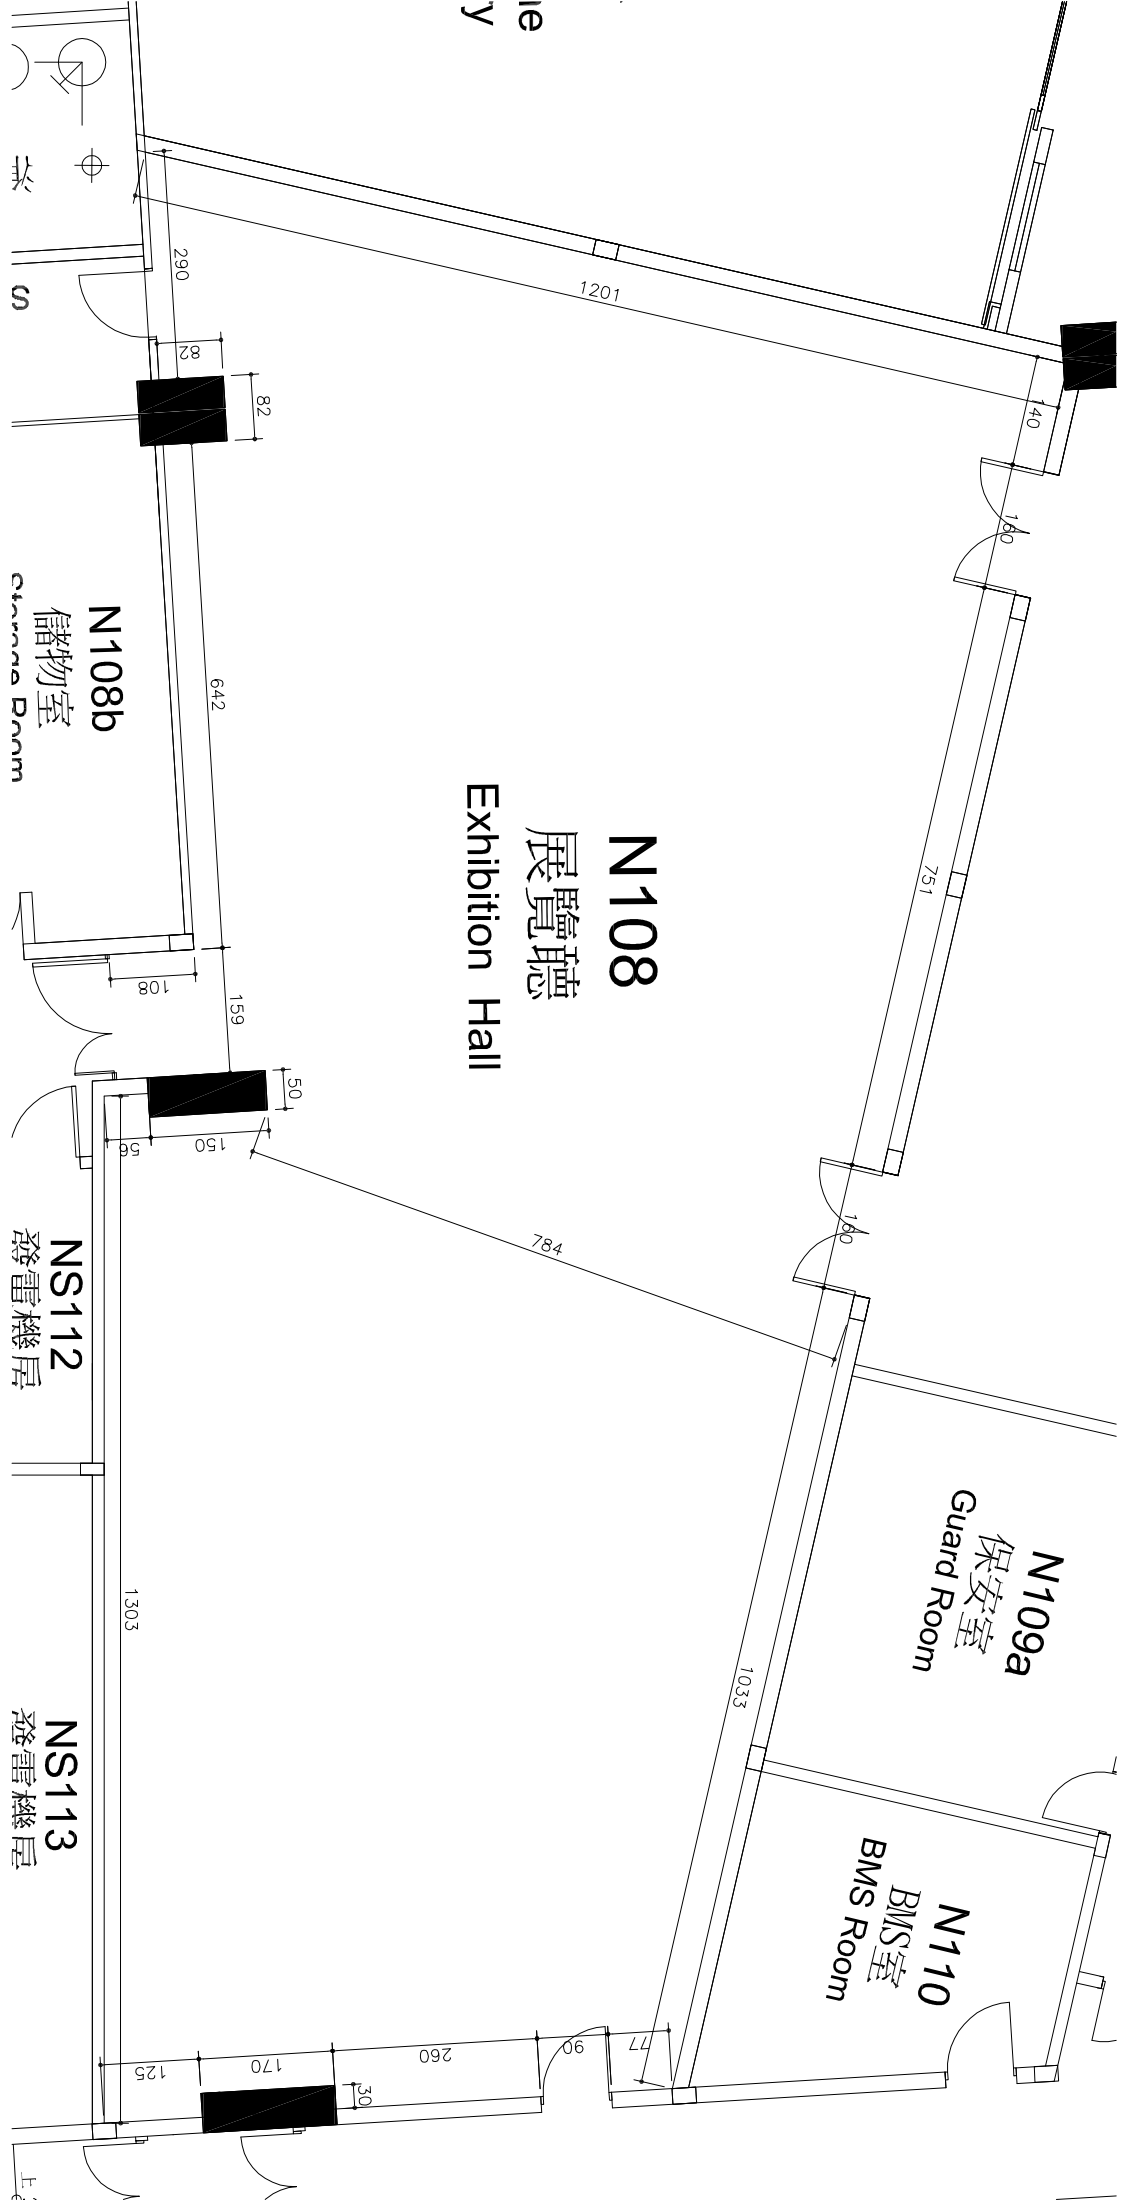

N108
展覽廳
Exhibition Hall

N108b
儲物室
Storage Room

NS112
發電機房

NS113
發電機房

N109a
保安室
Guard Room

N110
BMS室
BMS Room