

砖墙留洞	700 X 300
洞底离地	3350mm

此区域结构降板  
详结构施工图 300

砖墙留洞	1050 X 400
洞底离地	3350mm

板式结构  
余同

砖墙留洞	700 X 300
洞底离地	3350mm

NOTE 注意事项:

CUSTOMER 客户/业主:

PARTICULARS 更改细节

序号	图纸修订内容	调整日期
01		
02		
03		
04		
05		
06		
07		
08		
09		
10		
11		
12		
13		
14		
15		

SIGN AND SEAL 签署及盖章处:


ENTRY NAME 项目名称:

郑陆卫生院

DRAWING NAME 图纸名称:

一层病房区域

DRAWING DESIGN:	
图样设计:	
DRAFTING:	
图样绘制:	
TO EXAMINE:	
图样审核:	
PROPORTION:	
图样比例:	
DATE OF DRAWING:	
出图日期:	
DESIGN PHASE:	
设计阶段:	
DRAWING NUMBER:	
图样编号:	
PAGE NUMBER:	
图样页码:	

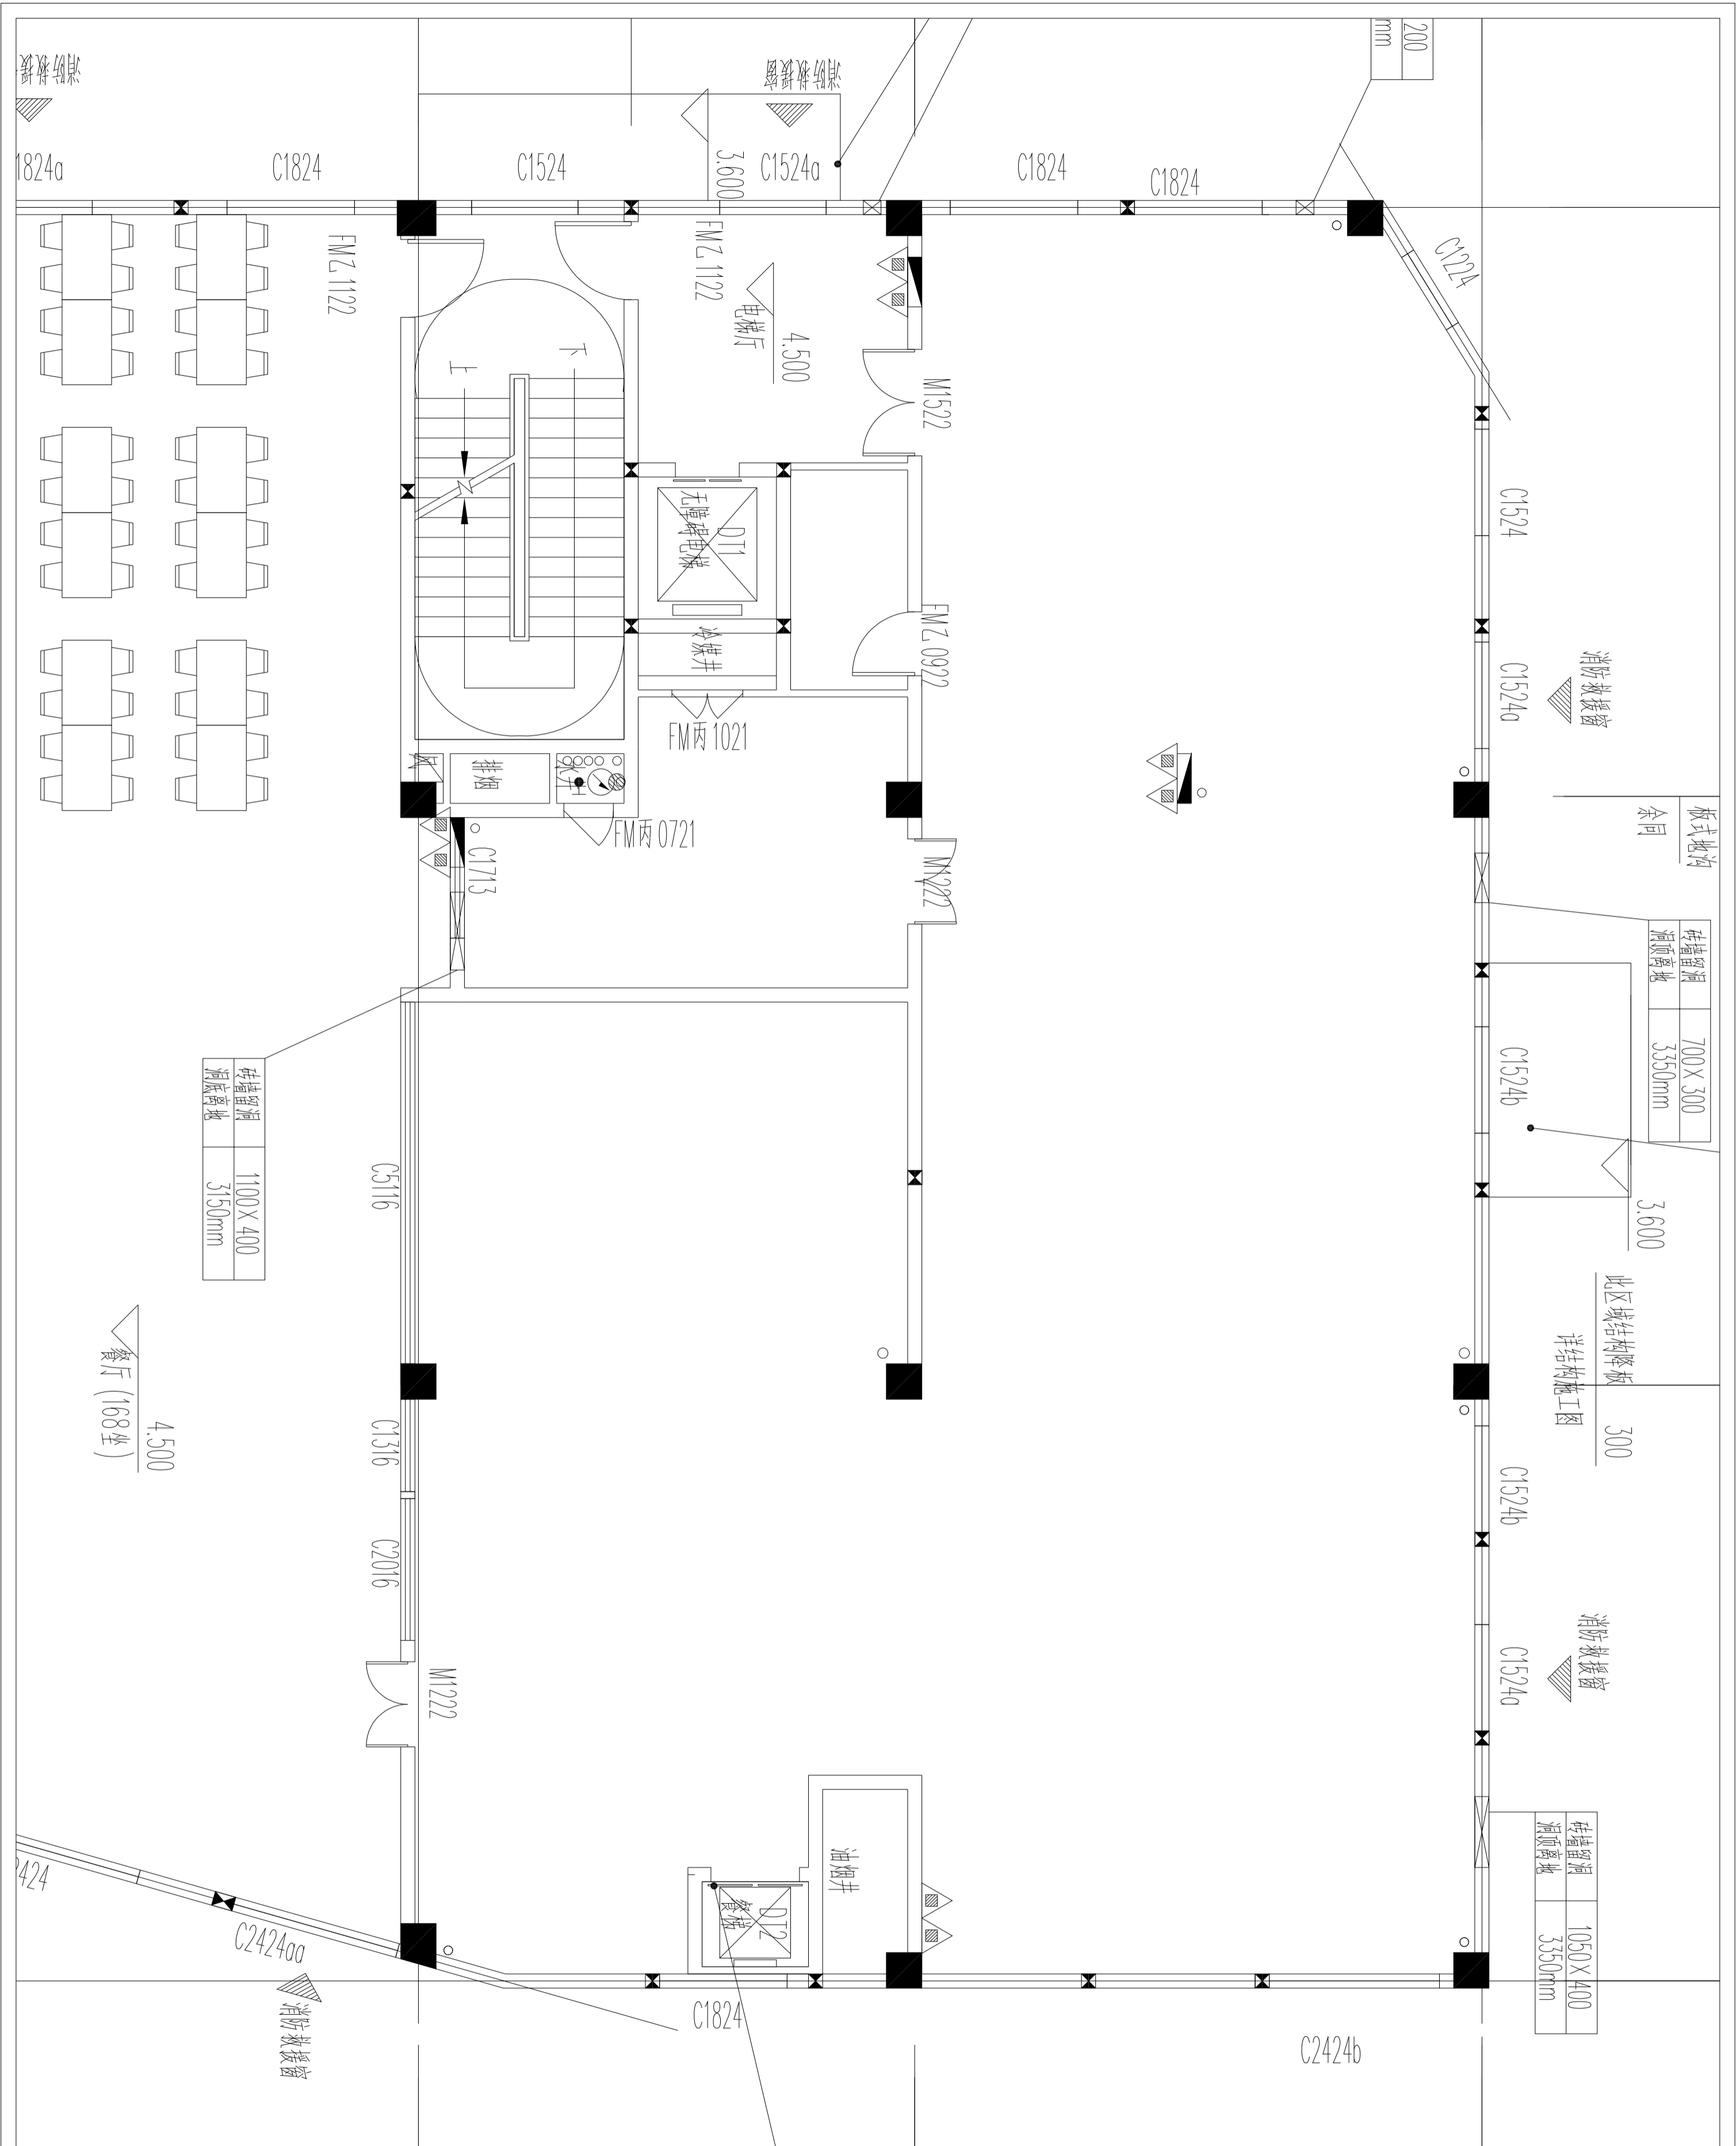

NOTE 注意事项:

CUSTOMER 客户/业主:

PARTICULARS 更改细节

序号	图纸修订内容	调整日期
01		
02		
03		
04		
05		
06		
07		
08		
09		
10		
11		
12		
13		
14		
15		

SIGN AND SEAL 签署及盖章处:

ENTRY NAME 项目名称:

翔陆卫生间

DRAWING NAME 图纸名称:

二层厨房区域

DRAWING DESIGN:	
DESIGNER:	
DRAWING:	
TO EXAMINE:	
PROPORTION:	
DATE OF DRAWING:	
DESIGN PHASE:	
DRAWING NUMBER:	
PAGE NUMBER:	
其他注释:	

