



姓名	周玉明
职务	项目经理
姓名	景云平
职务	专业负责人
姓名	李淑娟
职务	设计师
姓名	景云平
职务	校核
姓名	景云平
职务	校对
姓名	景云平
职务	绘图

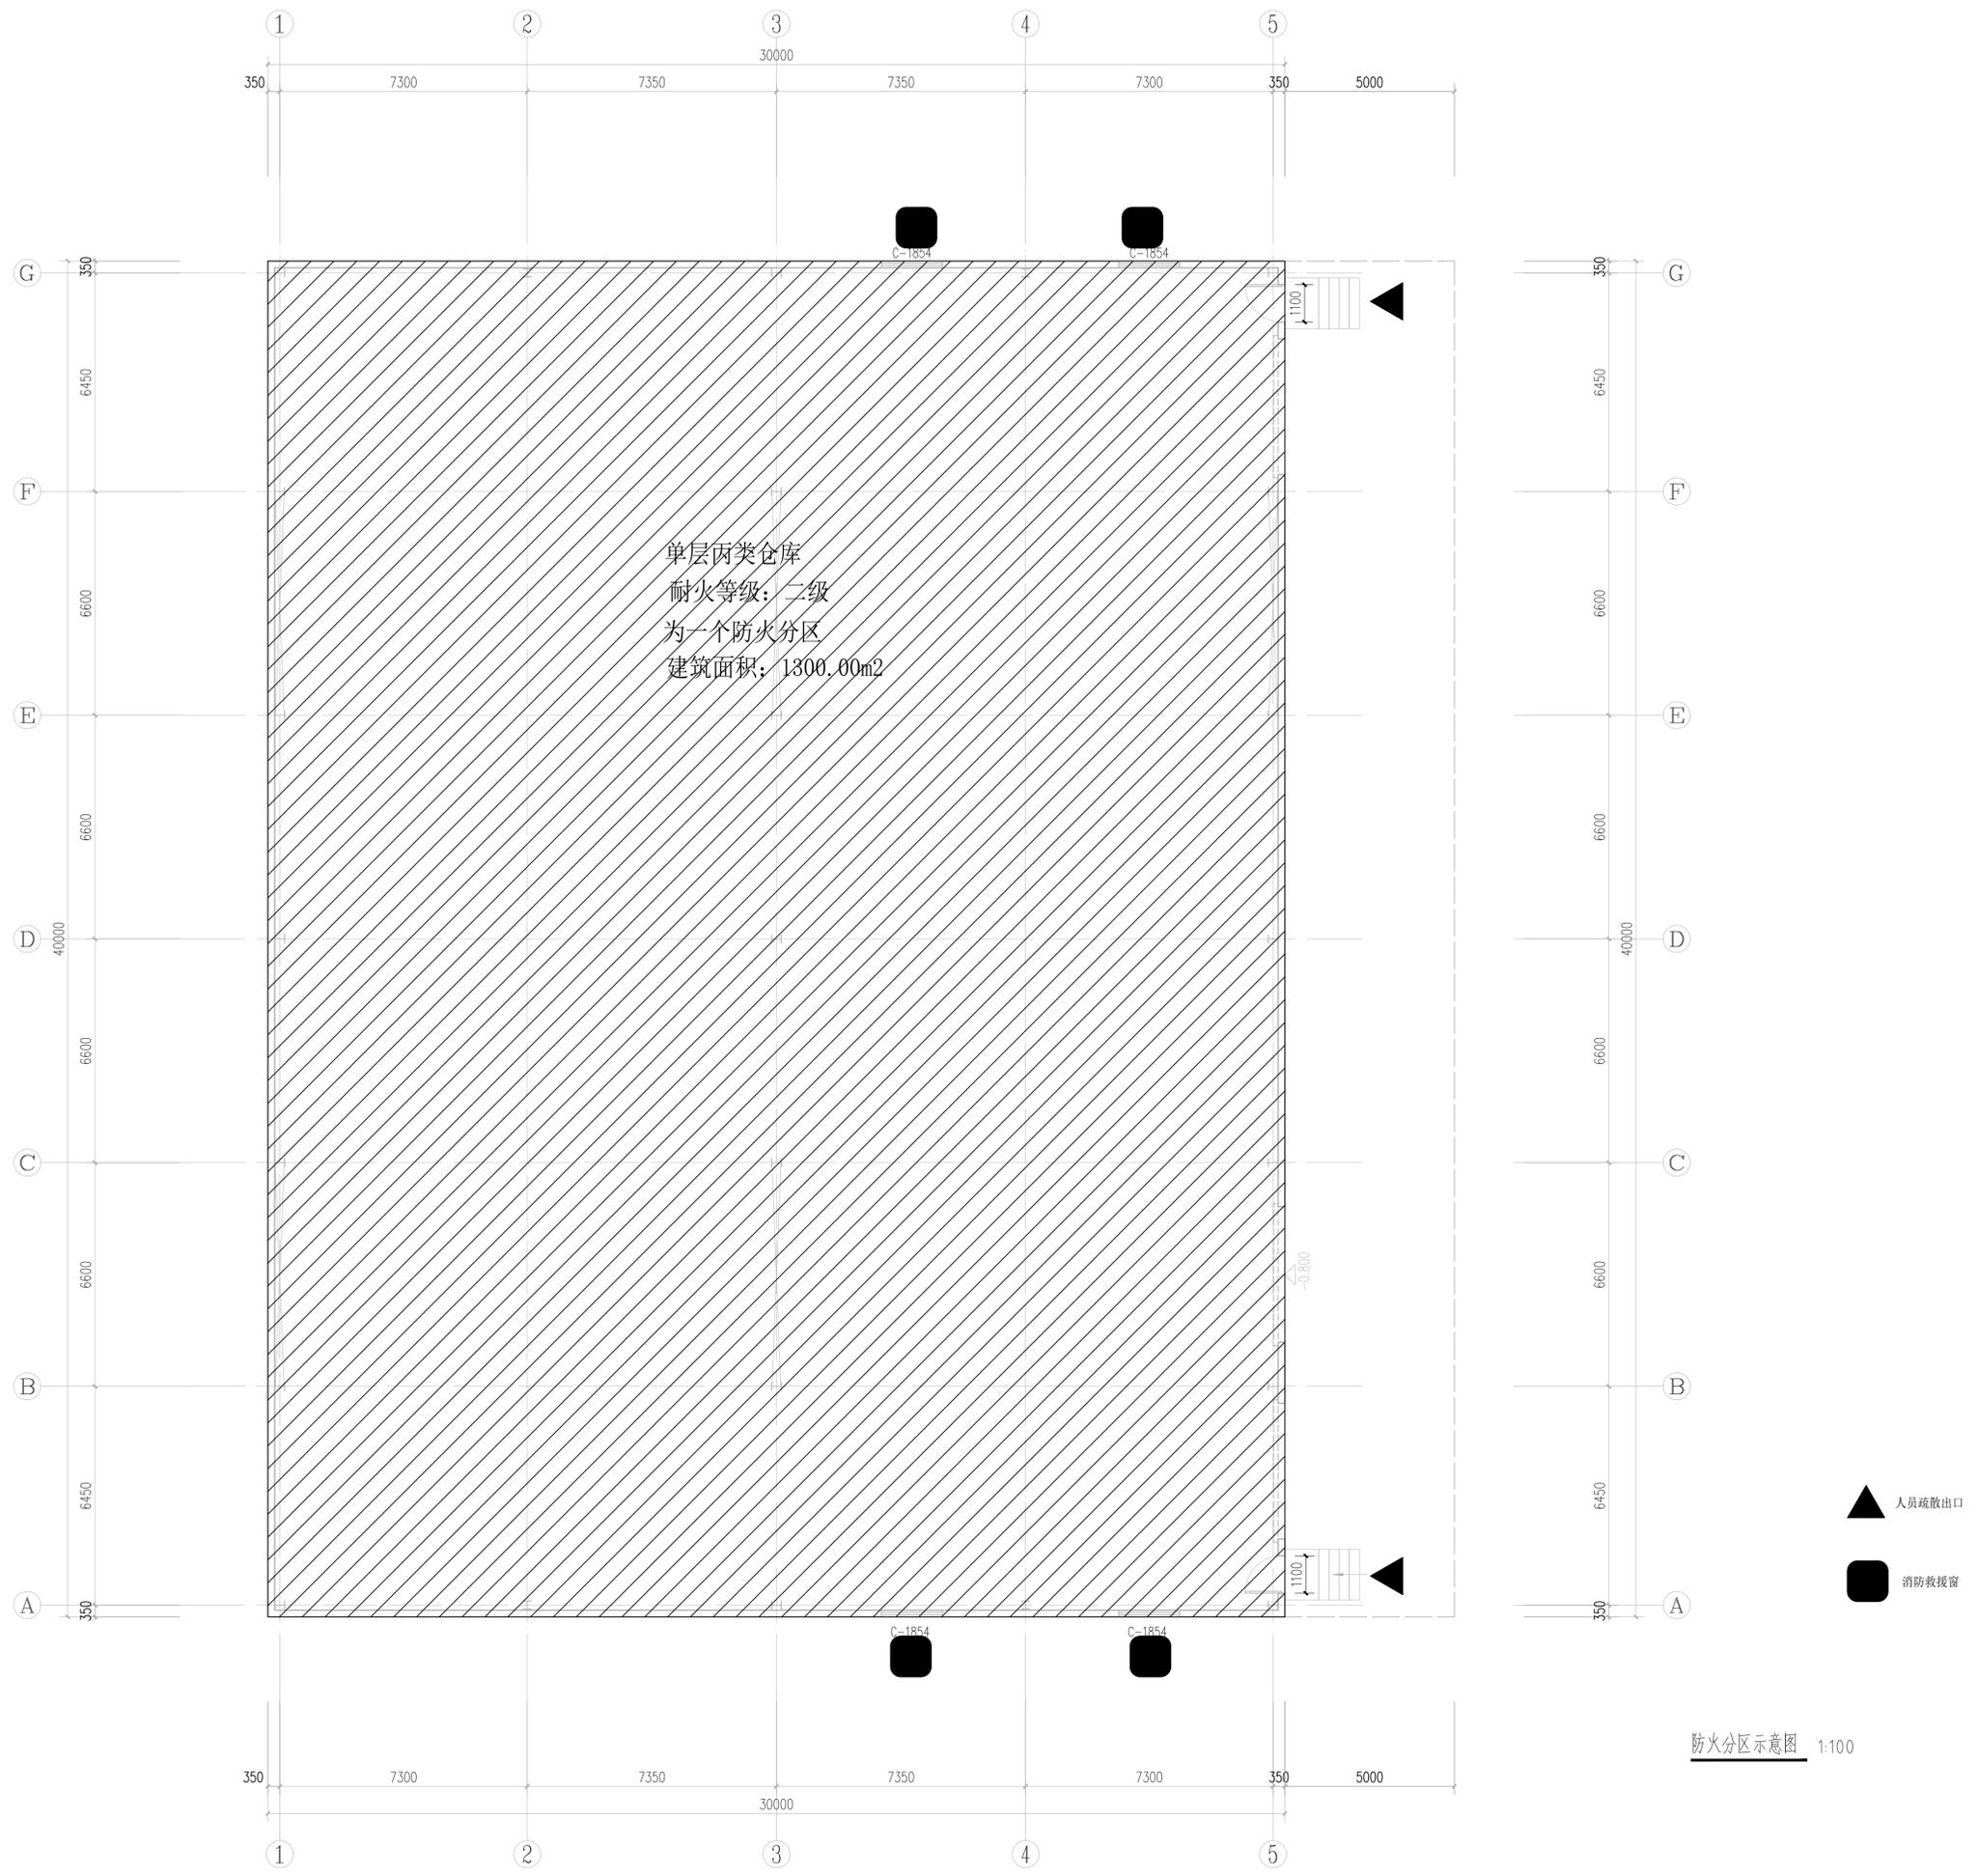

防火分区示意图 1:100

设计单位

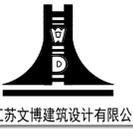

江苏文博建筑设计有限公司

JIANGSU WENBO ARCHITECTURAL DESIGN Co., Ltd

证书等级: 甲级
证书号: A132012796

版权所有
我公司已投保设计责任险
施工时请以标注尺寸为准
施工单位不得擅自更改尺寸
如有不符请立即通知设计单位
本图须加盖公章并段出图章, 否则一律无效

(注册工程师盖章处)

(出图专用章盖章处)

(项目负责人盖章处) (设计负责人盖章处)

建设单位

溧阳市现代农业产业示范园管理办公室

工程名称

农产品冷链物流区—蔬果分拣中心主体建设项目



院长 PRESIDENT	姜元中	
审核 EXAMINED	赵雪林	
专业负责人 IN CHARGE OF SPECIALITY	赵雪林	
项目负责人 PROJECT ENGINEER	赵雪林	
校对 CHECKED	赵雪林	
设计 DESIGNED	景云平	
绘图 DRAWN	景云平	

图名 TITLE

建筑设计说明

专业 SPECIALITY	装饰
设计阶段 DESIGN STAGE	施工图
比例 SCALE	1:100
日期 DATE	2023.09
图号 DRAWING NO.	装饰 4
设计编号	11
设计合同号	

姓名	周玉明
职务	项目经理
姓名	蔡云平
职务	设计员
姓名	李淑梅
职务	设计师
姓名	蔡云平
职务	设计师
姓名	李淑梅
职务	设计师

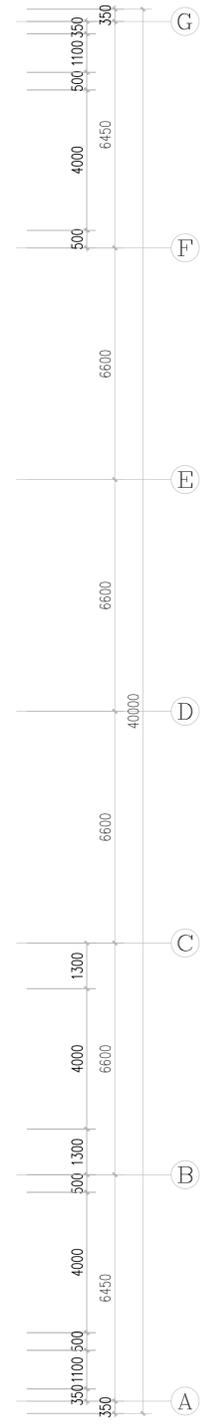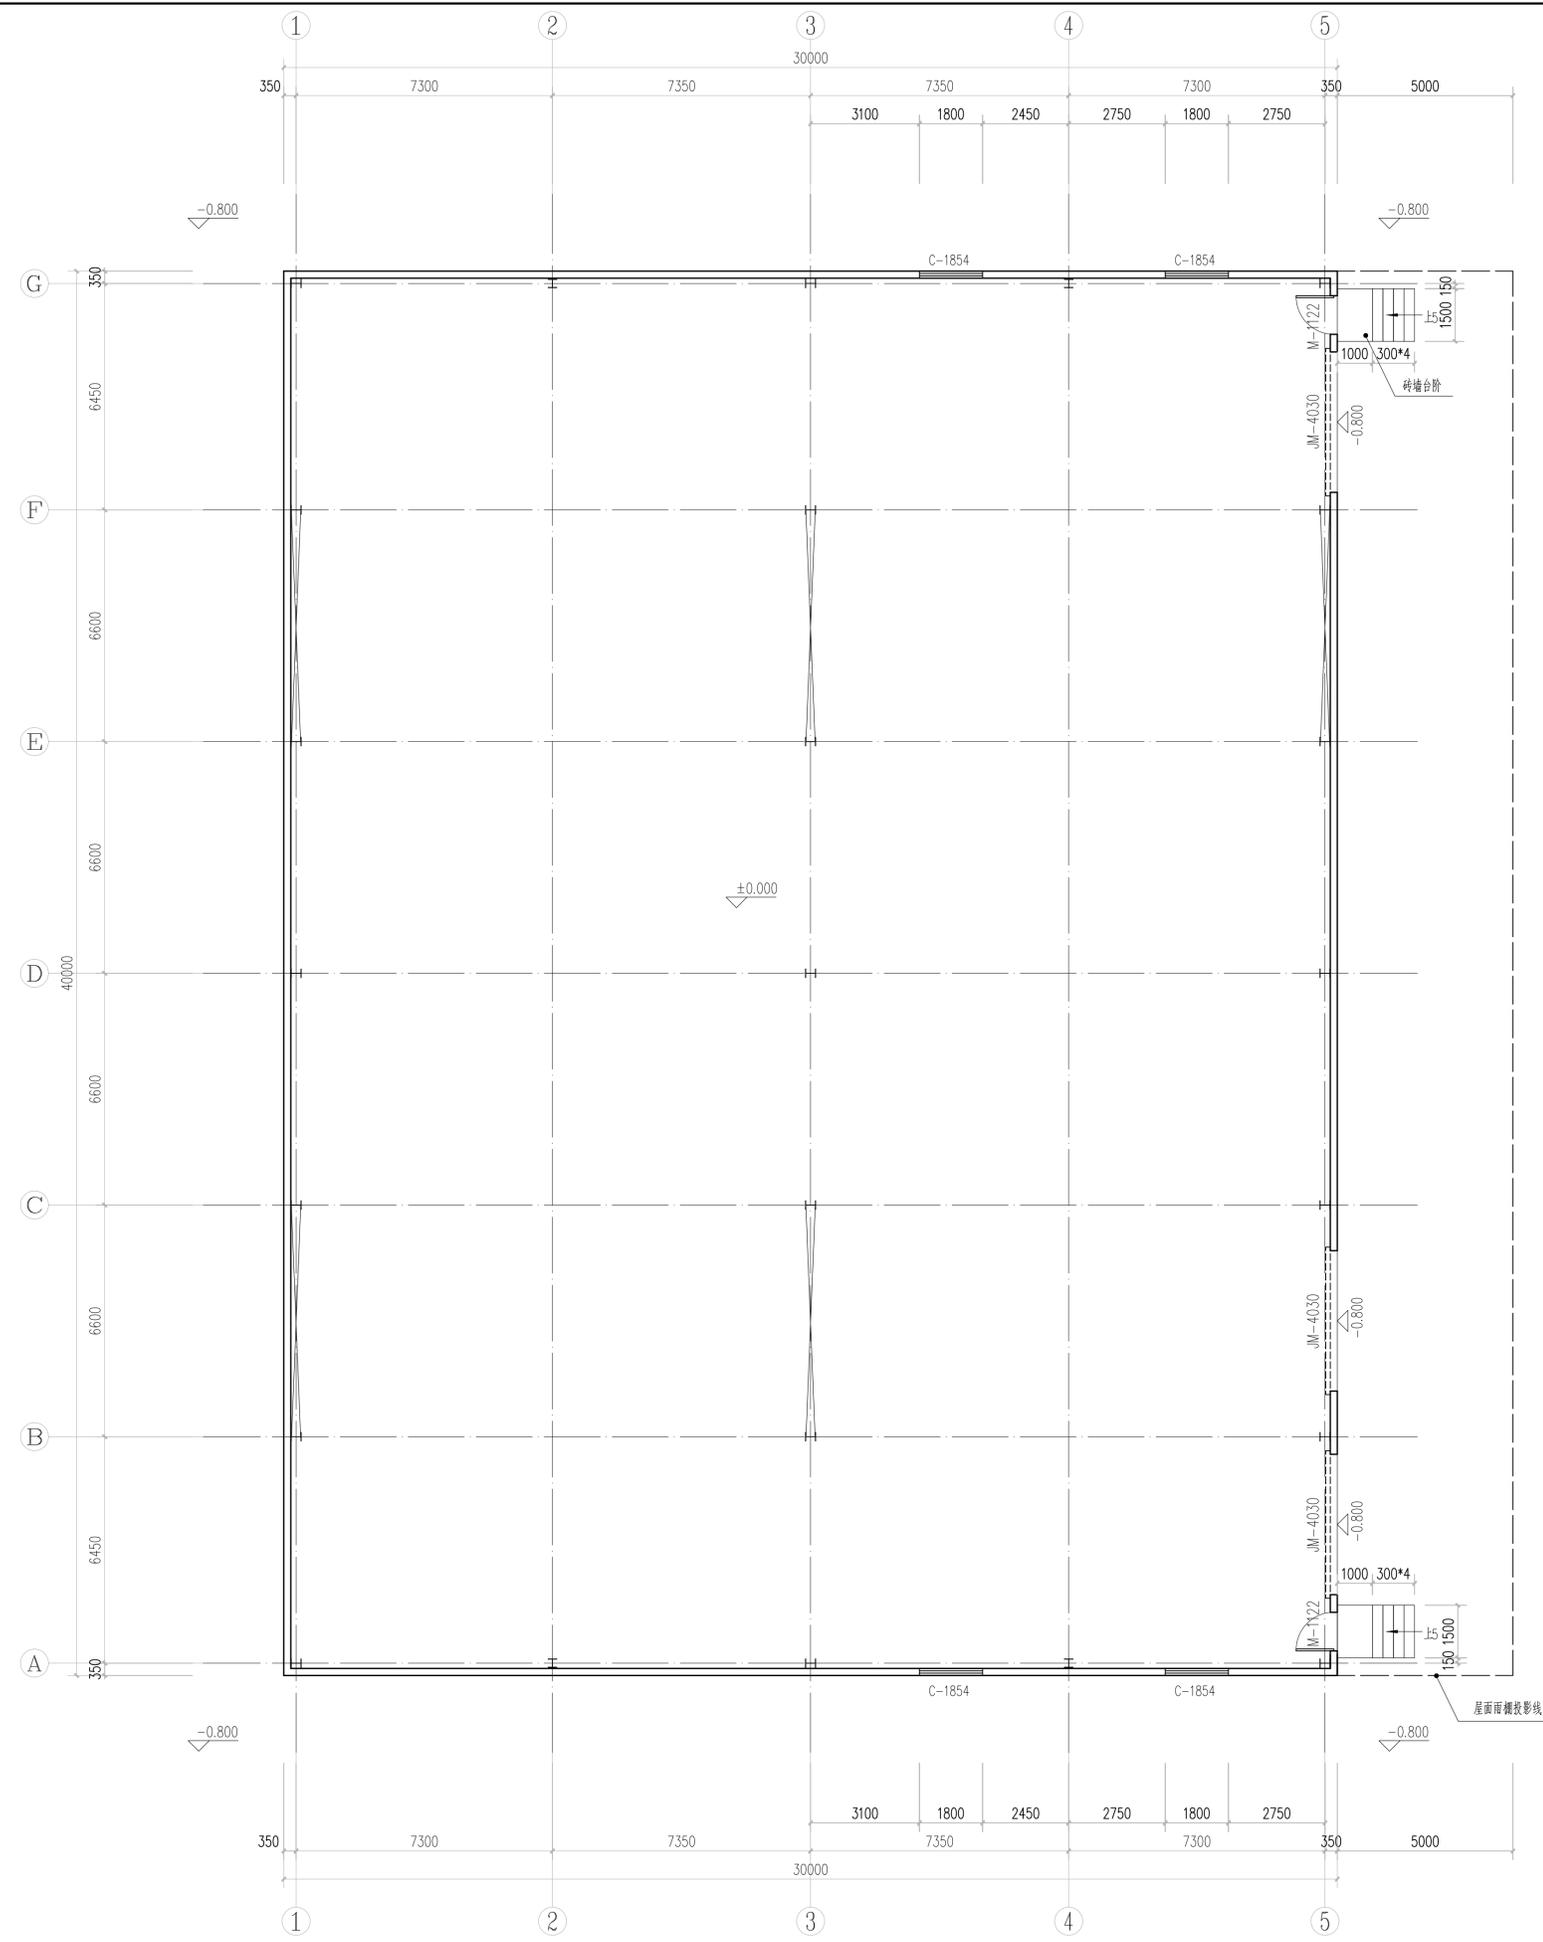

原始建筑图 1:100

设计单位

江苏文博建筑设计有限公司

JIANGSU WENBO
ARCHITECTURAL DESIGN Co., Ltd

证书等级: 甲级
证书号: A132012796

版权所有
我公司已投保设计责任险
施工时请以标注尺寸为准
施工单件须与图样尺寸一致
如有不符请立即通知设计单位
本图须加盖并投出图章, 否则一律无效

(注册工程师盖章处)

(出图专用章盖章处)

(发图负责人盖章处) (设计图章专用章盖章处)

建设单位
溧阳市现代农业产业示范园管理办公室

工程名称
农产品冷链物流区—蔬果分拣中心主体建设项目


院长 PRESIDENT	姜元中	姜元中
审核 EXAMINED	赵雪林	赵雪林
专业负责人 IN CHARGE OF SPECIALITY	蔡云平	蔡云平
项目负责人 PROJECT ENGINEER	蔡云平	蔡云平
校对 CHECKED	赵雪林	赵雪林
设计 DESIGNED	蔡云平	蔡云平
绘图 DRAWN	蔡云平	蔡云平

图名 TITLE

建筑设计说明


专业 SPECIALITY	装饰
设计阶段 DESIGN STAGE	施工图
比例 SCALE	1:100
日期 DATE	2023.09
图号 DRAWING NO.	装饰 5
设计编号	11
设计合同号	

姓名	姓名	姓名	姓名	姓名	姓名
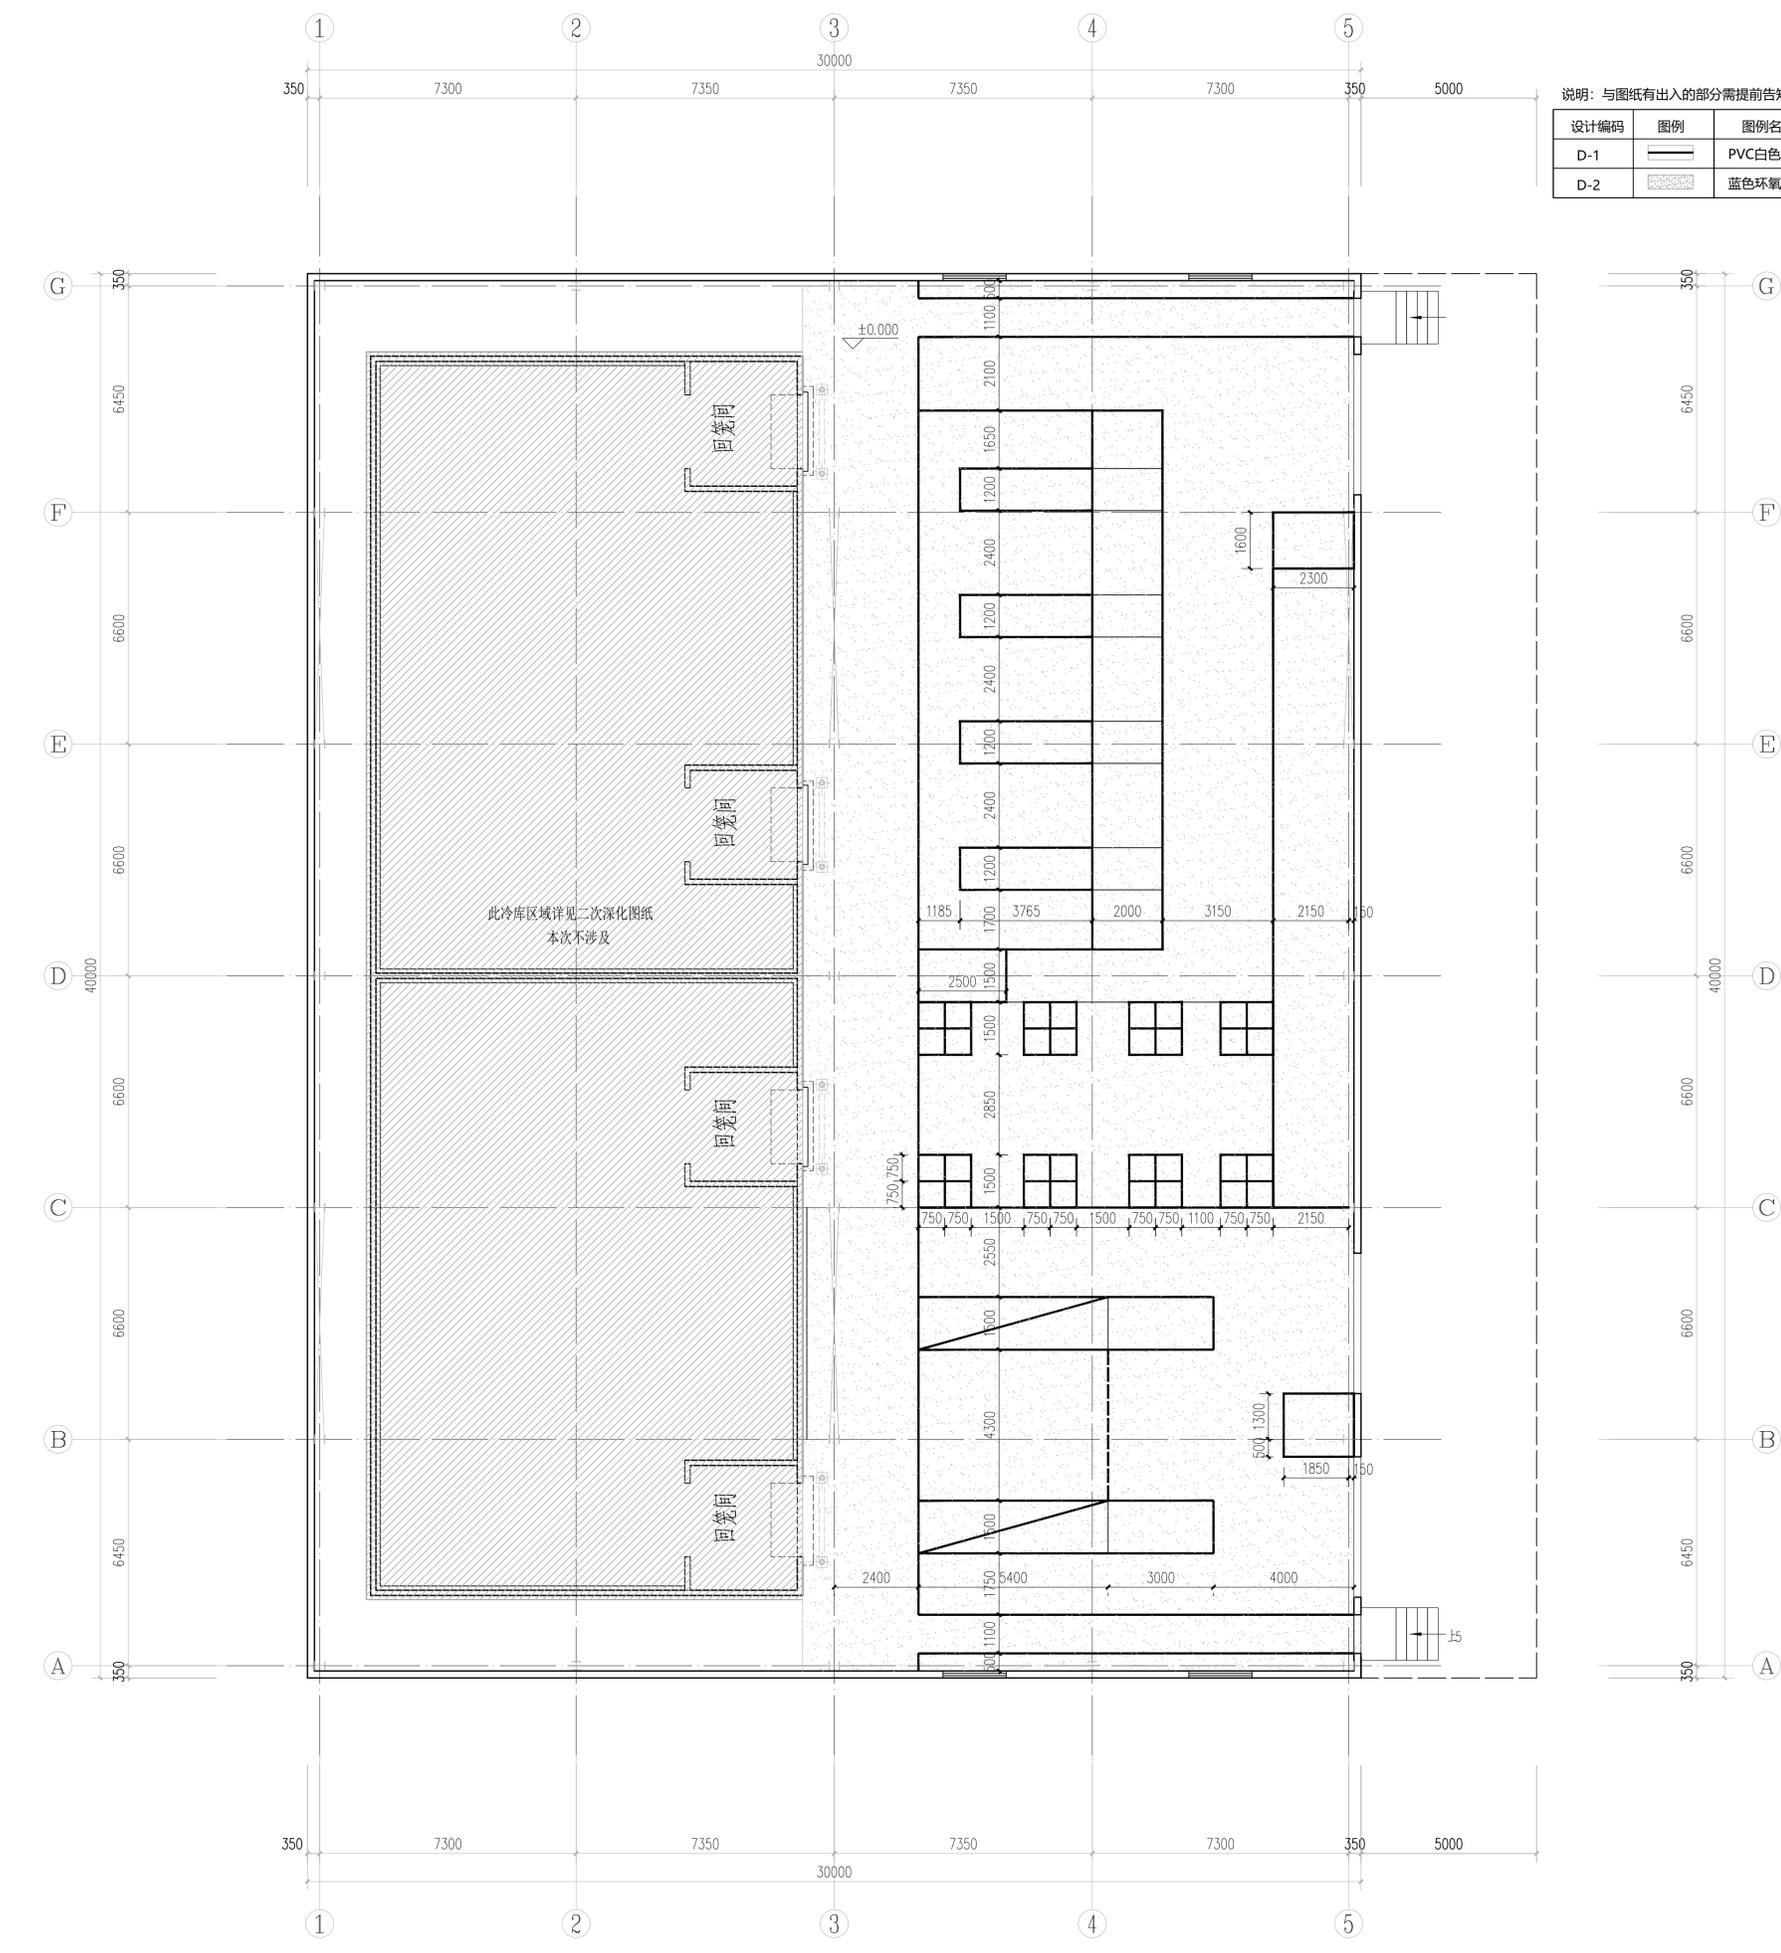


说明：与图纸有出入的部分需提前告知，得到确认后，方可施工

设计编码	图例	图例名称	备注
D-1		PVC白色警示线	成品购买，按设计尺寸进行铺贴
D-2		蓝色环氧地坪	做法详见说明

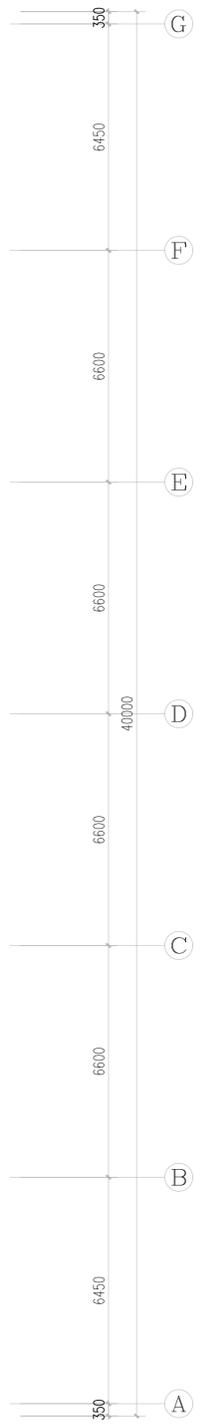

地面布置图 1:100

设计单位

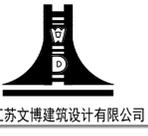

江苏文博建筑设计有限公司

JIANGSU WENDE
ARCHITECTURAL DESIGN Co., Ltd

证书等级：甲 级
证书号：A132012796

版权所有
我公司已投保设计责任险
施工时请以标注尺寸为准
施工单位不得擅自更改尺寸
如有不符请立即通知设计单位
本图须加盖公章并段出图章，否则一律无效

(注册工程师盖章)

(出图专用章盖章)

(项目负责人盖章) (设计负责人盖章)

建设单位
溧阳市现代农业产业示范园管理办公室
工程名称
农产品冷链物流区—蔬果分拣中心主体建设项目

院长 PRESIDENT	姜元中	
审核 EXAMINED	赵雪林	
专业负责人 IN CHARGE OF SPECIALITY	赵雪林	
项目负责人 PROJECT ENGINEER	赵雪林	
校对 CHECKED	赵雪林	
设计 DESIGNED	姜云平	
绘图 DRAWN	姜云平	

图名 TITLE



专业 SPECIALITY	装饰
设计阶段 DESIGN STAGE	施工图
比例 SCALE	1:100
日期 DATE	2023.09
图号 DRAWING NO.	装施 7/11
设计编号	
设计合同号	

说明: 与图纸有出入的部分需提前告知, 得到确认后, 方可施工

设计编码	图例	图例名称	备注
D-1		PVC白色警示线	成品购买, 按设计尺寸进行铺贴
J-1		无缝拼接型材灯	W60*H65mm (长度可定制) 筒灯式 白色 30W 120° 5700K(照地3.6m)

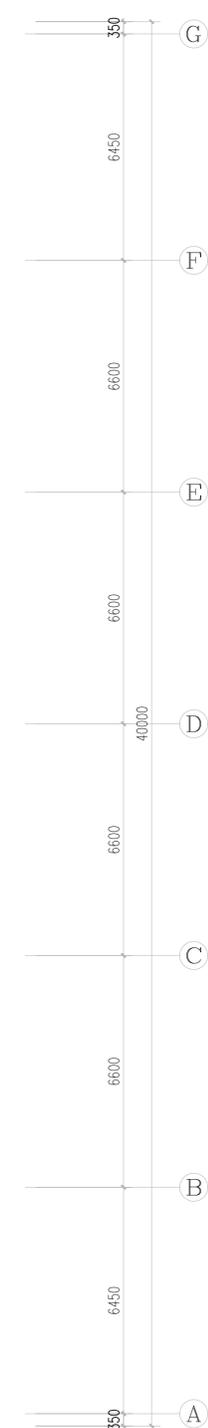

顶面综合示意图 1:100

设计单位

江苏文博建筑设计有限公司
JIANGSU WENDE ARCHITECTURAL DESIGN Co., Ltd.

证书等级: 甲 级
证书号: A132012796

版权所有
我公司已投保设计责任险
施工时请以标注尺寸为准
施工时请参照原图标注尺寸
如有不符请立即通知设计单位
本图须加盖公章并段出图章, 否则一律无效

(注册工程师盖章处)

(出图专用章盖章处)

(项目负责人盖章处) (设计负责人盖章处)

建设单位
溧阳市现代农业产业示范园管理办公室

工程名称
农产品冷链物流区—蔬果分拣中心主体建设项目

院 长 PRESIDENT	姜元中	
审 核 EXAMINED	赵雪林	
专业负责人 IN CHARGE OF SPECIALITY	赵雪林	
项目负责人 PROJECT ENGINEER	赵雪林	
校 对 CHECKED	赵雪林	
设 计 DESIGNED	姜云平	
绘 图 DRAWN	姜云平	

图 名 TITLE

顶面综合示意图


专 业 SPECIALITY	装 饰
设计阶段 DESIGN STAGE	施 工 图
比 例 SCALE	1:100
日 期 DATE	2023.09
图 号 DRAWING NO.	装 施 8
设计编号	11
设计合同号	

说明: 与图纸有出入的部分需提前告知, 得到确认后, 方可施工

设计编码	图例	图例名称	备注
D-1		PVC白色警示线	成品购买, 按设计尺寸进行铺贴
J-1		无缝拼接型材灯	W60*H65mm (长度可定制) 筒灯式白色 30W 120° 5700K(照度3.6m)

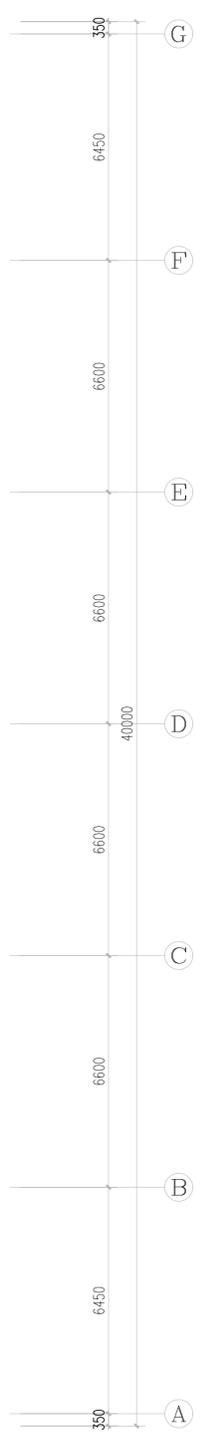

灯具定位图 1:100

设计单位

江苏文博建筑设计有限公司
JIANGSU WENBO ARCHITECTURAL DESIGN Co., Ltd.

证书等级: 甲 级
证书号: A132012796

版权所有
我公司已投保设计责任险
施工时须以标注尺寸为准
施工单位须按照标注尺寸
如有不符请立即通知设计单位
未图例加塞并段出图盖章, 否则一律无效

(注册工程师盖章)

(出图专用章盖章)

(发图负责人盖章) (设计负责人盖章)

建设单位
溧阳市现代农业产业示范园管理办公室


工程名称
农产品冷链物流区—蔬果分拣中心主体建设项目

院长 PRESIDENT	姜元中
审核 EXAMINED	赵雪林
专业负责人 IN CHARGE OF SPECIALITY	赵雪林
项目负责人 PROJECT ENGINEER	赵雪林
校对 CHECKED	赵雪志
设计 DESIGNED	姜云平
绘图 DRAWN	姜云平

图名 TITLE
灯具定位图

专业 SPECIALITY	装饰
设计阶段 DESIGN STAGE	施工图
比例 SCALE	1:100
日期 DATE	2023.09
图号 DRAWING NO.	装施 9
设计编号	
设计合同号	


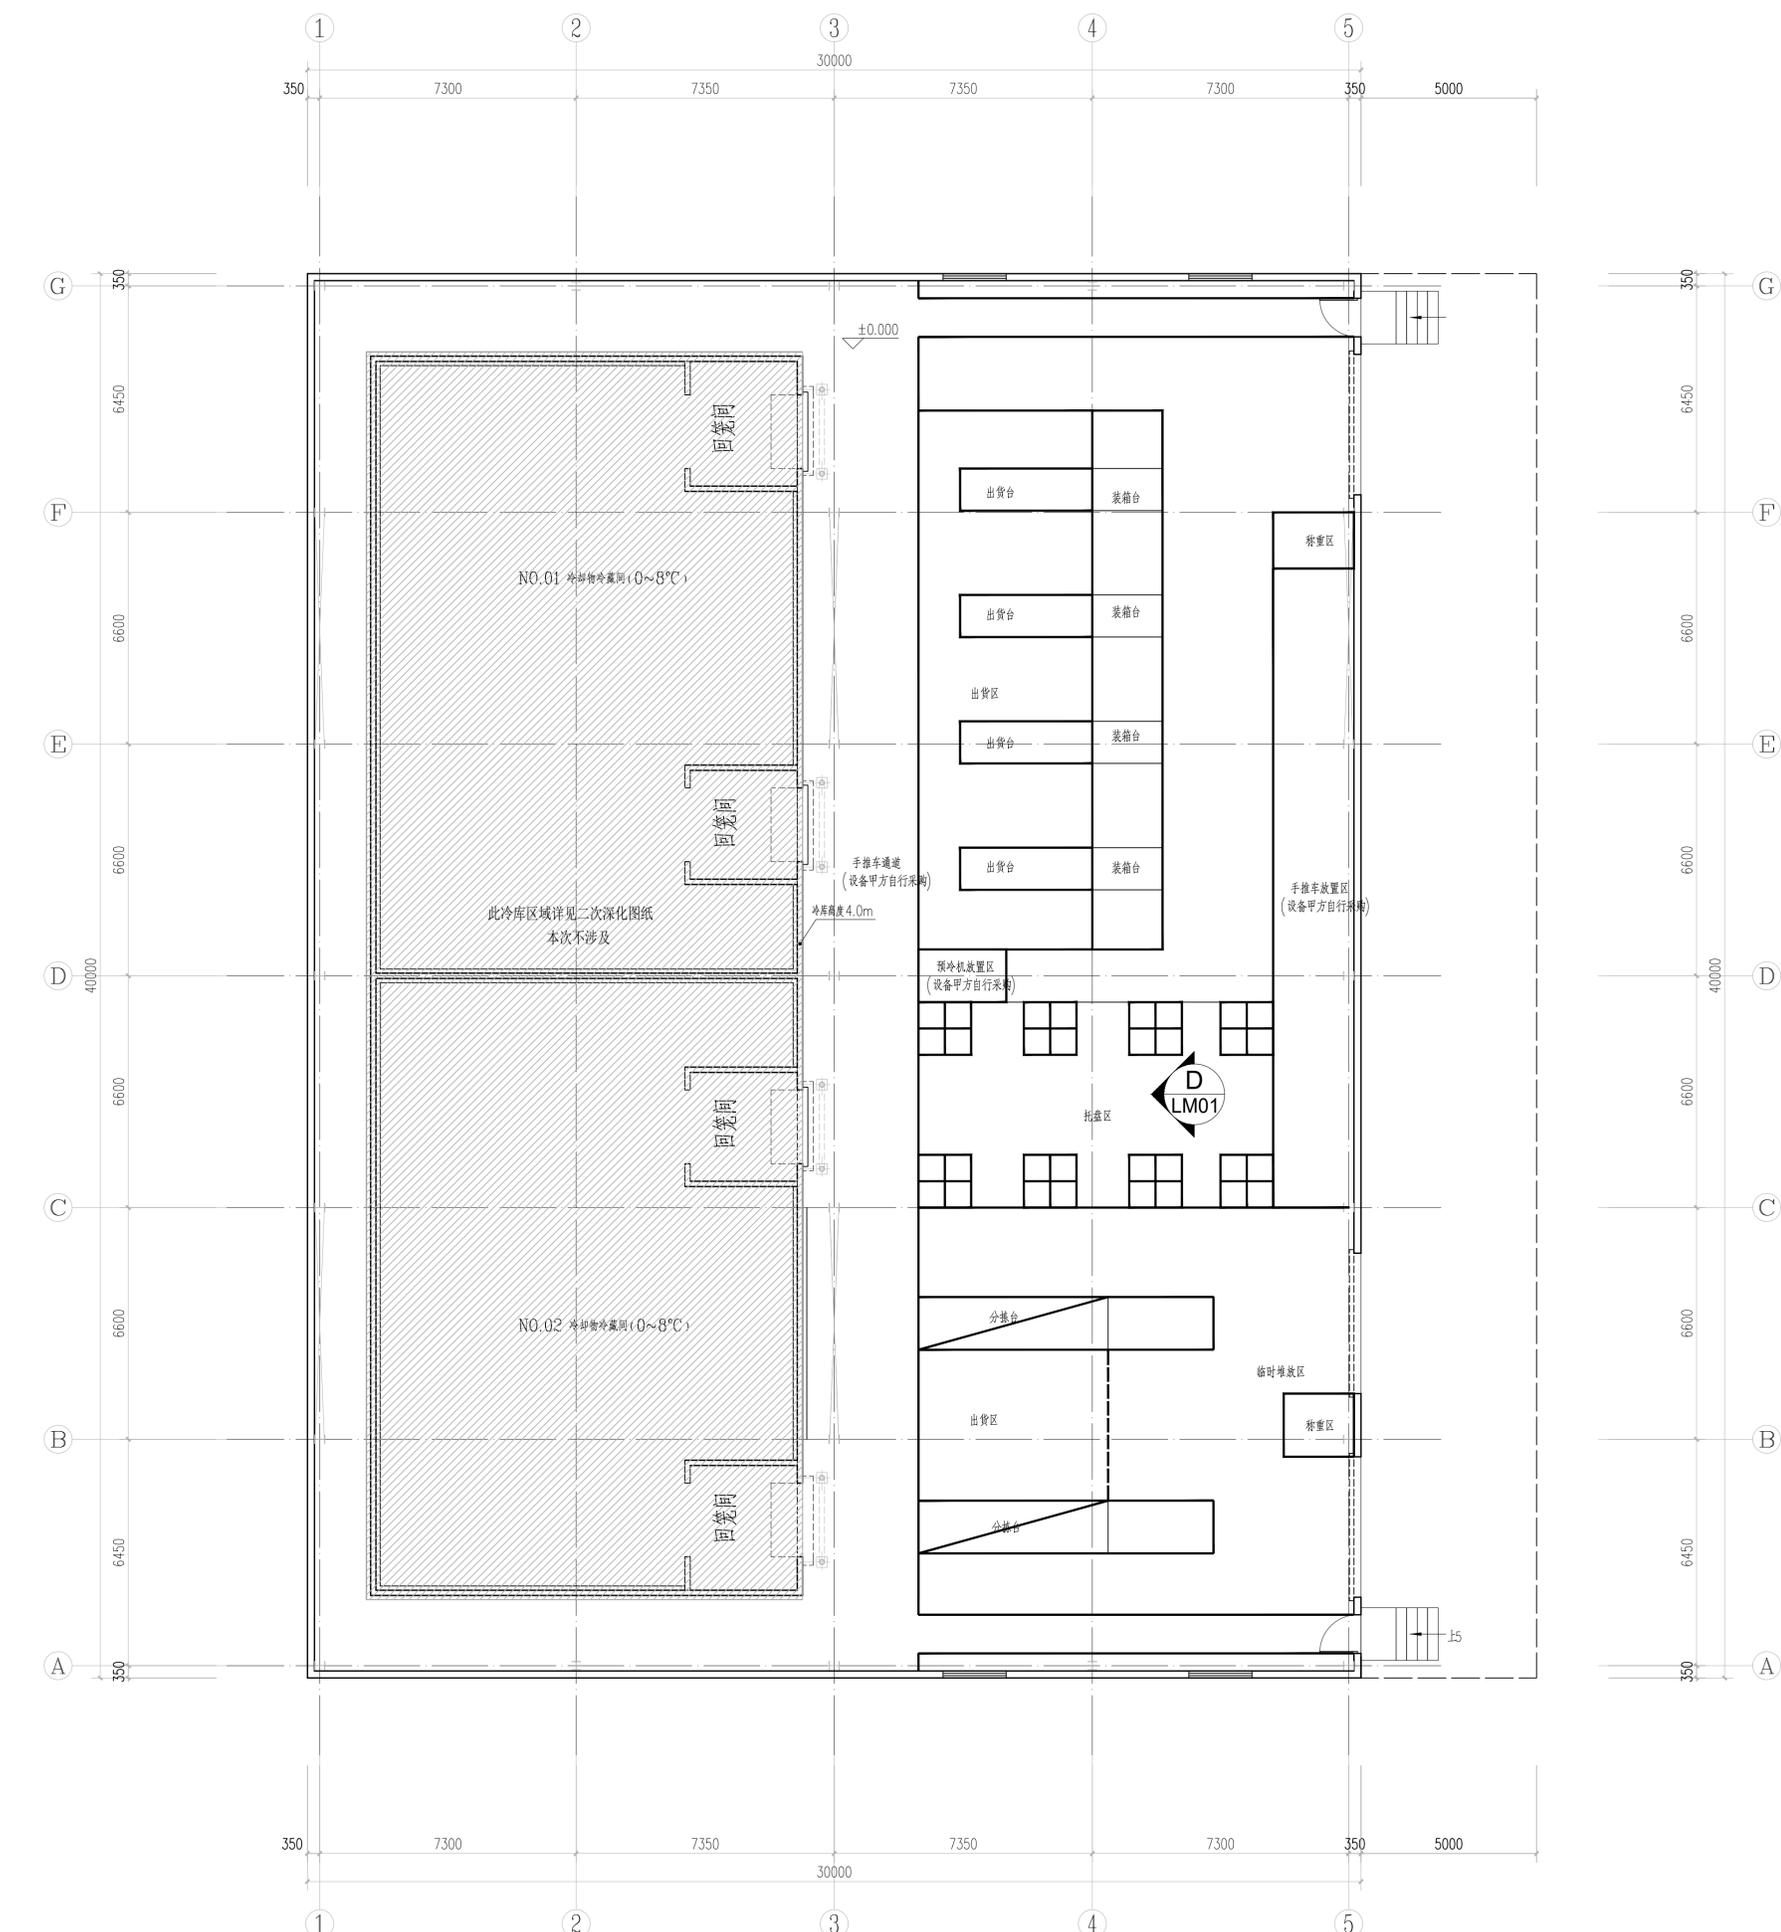

索引图 1:100

设计单位

江苏文博建筑设计有限公司

JIANGSU WENDE
ARCHITECTURAL DESIGN Co., Ltd.

证书等级: 甲 级
证书号: A132012796

版权所有
我公司已投保设计责任险
施工时须以标注尺寸为准
施工时须按照标注尺寸
如有不符请立即通知设计单位
本图须加盖公章并段出图章, 否则一律无效

(注册工程师盖章)

(出图专用章盖章)

(设计师盖章) (设计专用章盖章)

建设单位
溧阳市现代农业产业示范园管理办公室

工程名称
农产品冷链物流区—蔬果分拣中心主体建设项目

院长 PRESIDENT	姜元中	姜元中
审核 EXAMINED	赵雪林	赵雪林
专业负责人 IN CHARGE OF SPECIALITY	赵雪林	赵雪林
项目负责人 PROJECT ENGINEER	赵雪林	赵雪林
校对 CHECKED	赵雪林	赵雪林
设计 DESIGNED	姜云平	姜云平
绘图 DRAWN	姜云平	姜云平

图名 TITLE

索引图

专业 SPECIALITY	装饰
设计阶段 DESIGN STAGE	施工图
比例 SCALE	1:100
日期 DATE	2023.09
图号 DRAWING NO.	装施 10/11
设计编号	
设计合同号	

