会签 Confirmed by															
	建筑 Architecture				给排水 Plumbing				暖通 HVAC				强电 Electricity			
	结构 Structure								动力 Power				弱电 ELV			

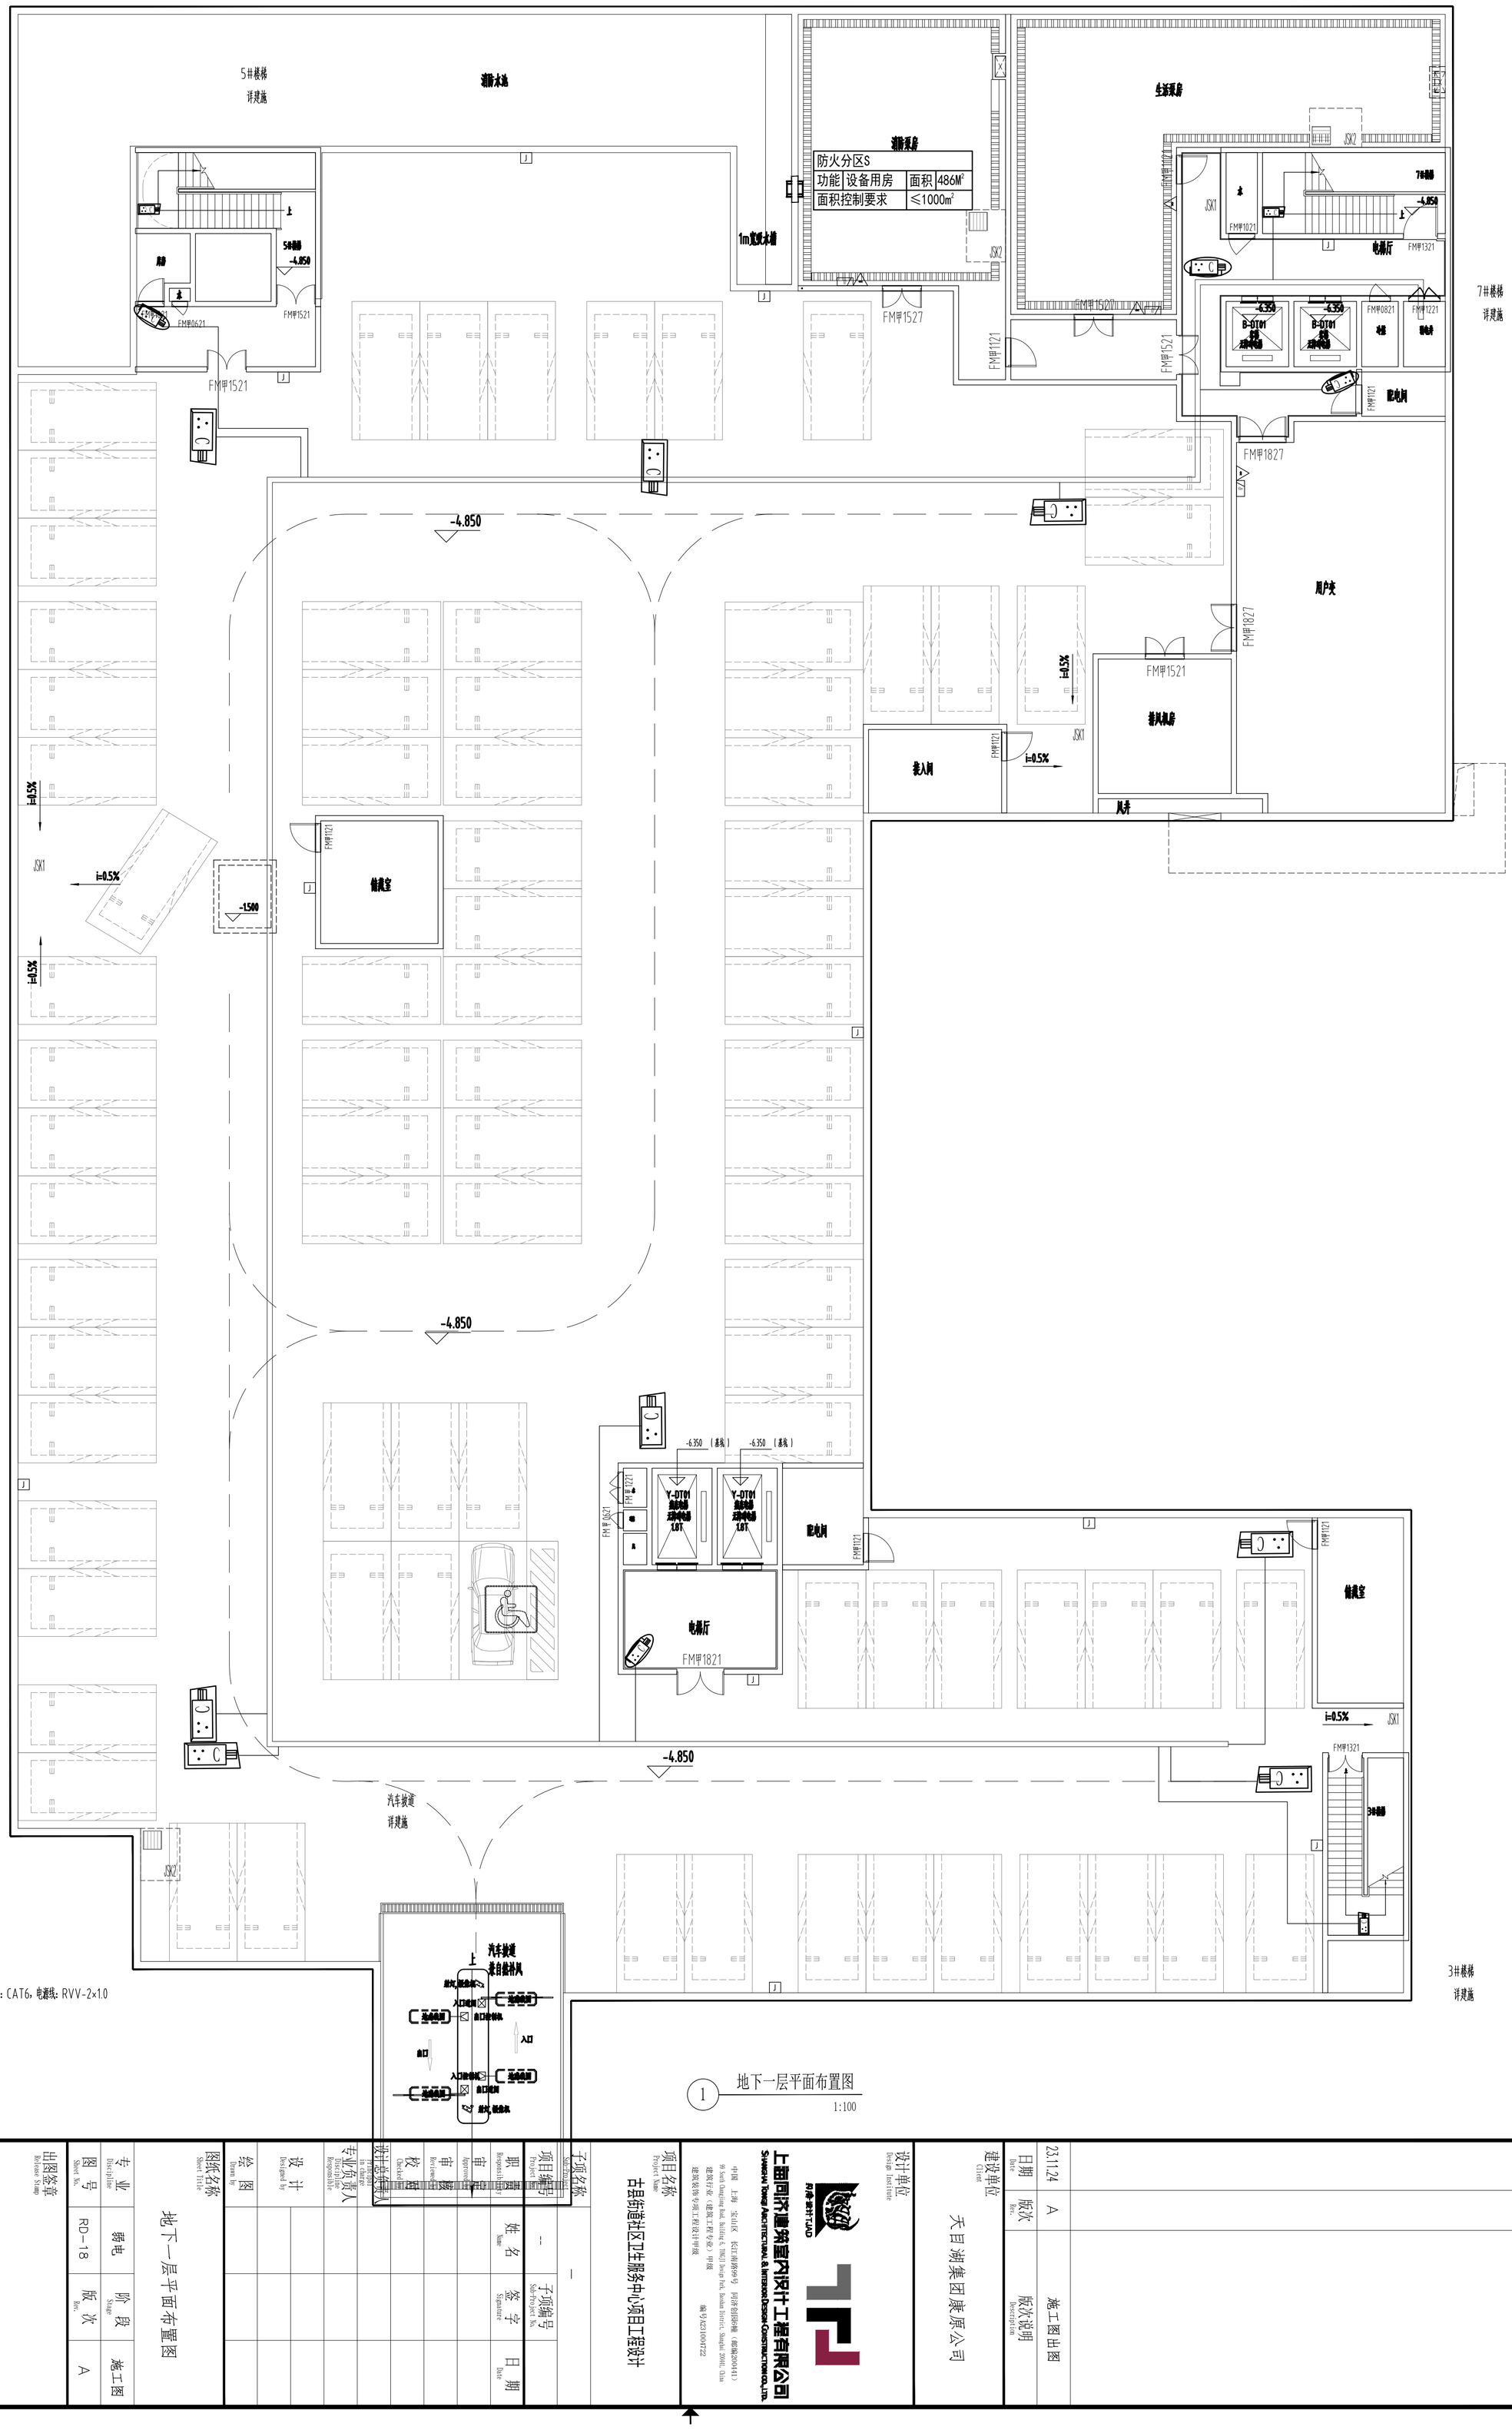

1 地下一层平面布置图
1:100

设计单位 Design Institute	上面同济城市空间设计工程有限公司 SHANGMIAN TONGJI URBAN SPACE DESIGN & INTERIOR DESIGN CONSTRUCTION CO.,LTD.
	中国 上海 宝山区 长江南路999号 同济创新港C（都能2004A1） 9# South Changjiang Road, Building C, TONGJI Design Park, Baoshan District, Shanghai 200941, China 建筑行业（建筑工程专业）甲级 建筑装饰专项工程设计甲级 统一社会信用代码：91323100MA1722
建设单位 Client	天目湖集团康原公司
项目名称 Project Name	古县街道社区卫生服务中心项目工程设计
子项名称 Sub-Project	—
项目编号 Project No.	子项编号 Sub-Project No. —
职责 Responsibility	姓名 Name / 签字 Signature / 日期 Date
审定 Approved by	
审核 Reviewed by	
校对 Checked by	
设计总负责人 Project Manager in charge	
专业负责人 Discipline Responsible	
设计 Designed by	
绘图 Drawn by	
图纸名称 Sheet Title	地下一层平面布置图
专业 Discipline	弱电
阶段 Stage	施工图
图号 Sheet No.	RD-18
版次 Rev.	A
出图签章 Release Stamp	本图须加盖出图签章，否则一律无效 Invalid Unless Stamped

23.11.24	A	施工图出图
日期 Date	版次 Rev.	版次说明 Description