会签 Confirmed by	建筑 Architecture				给排水 Plumbing	周洪宏	周洪宏	2024.03.05	暖通 HVAC	余秋萍	余秋萍	2024.03.05	强电 Electricity	徐海峰	徐海峰	2024.03.05
	结构 Structure	张民	張民	2024.03.05					动力 Power				弱电 ELV	徐海峰	徐海峰	2024.03.05

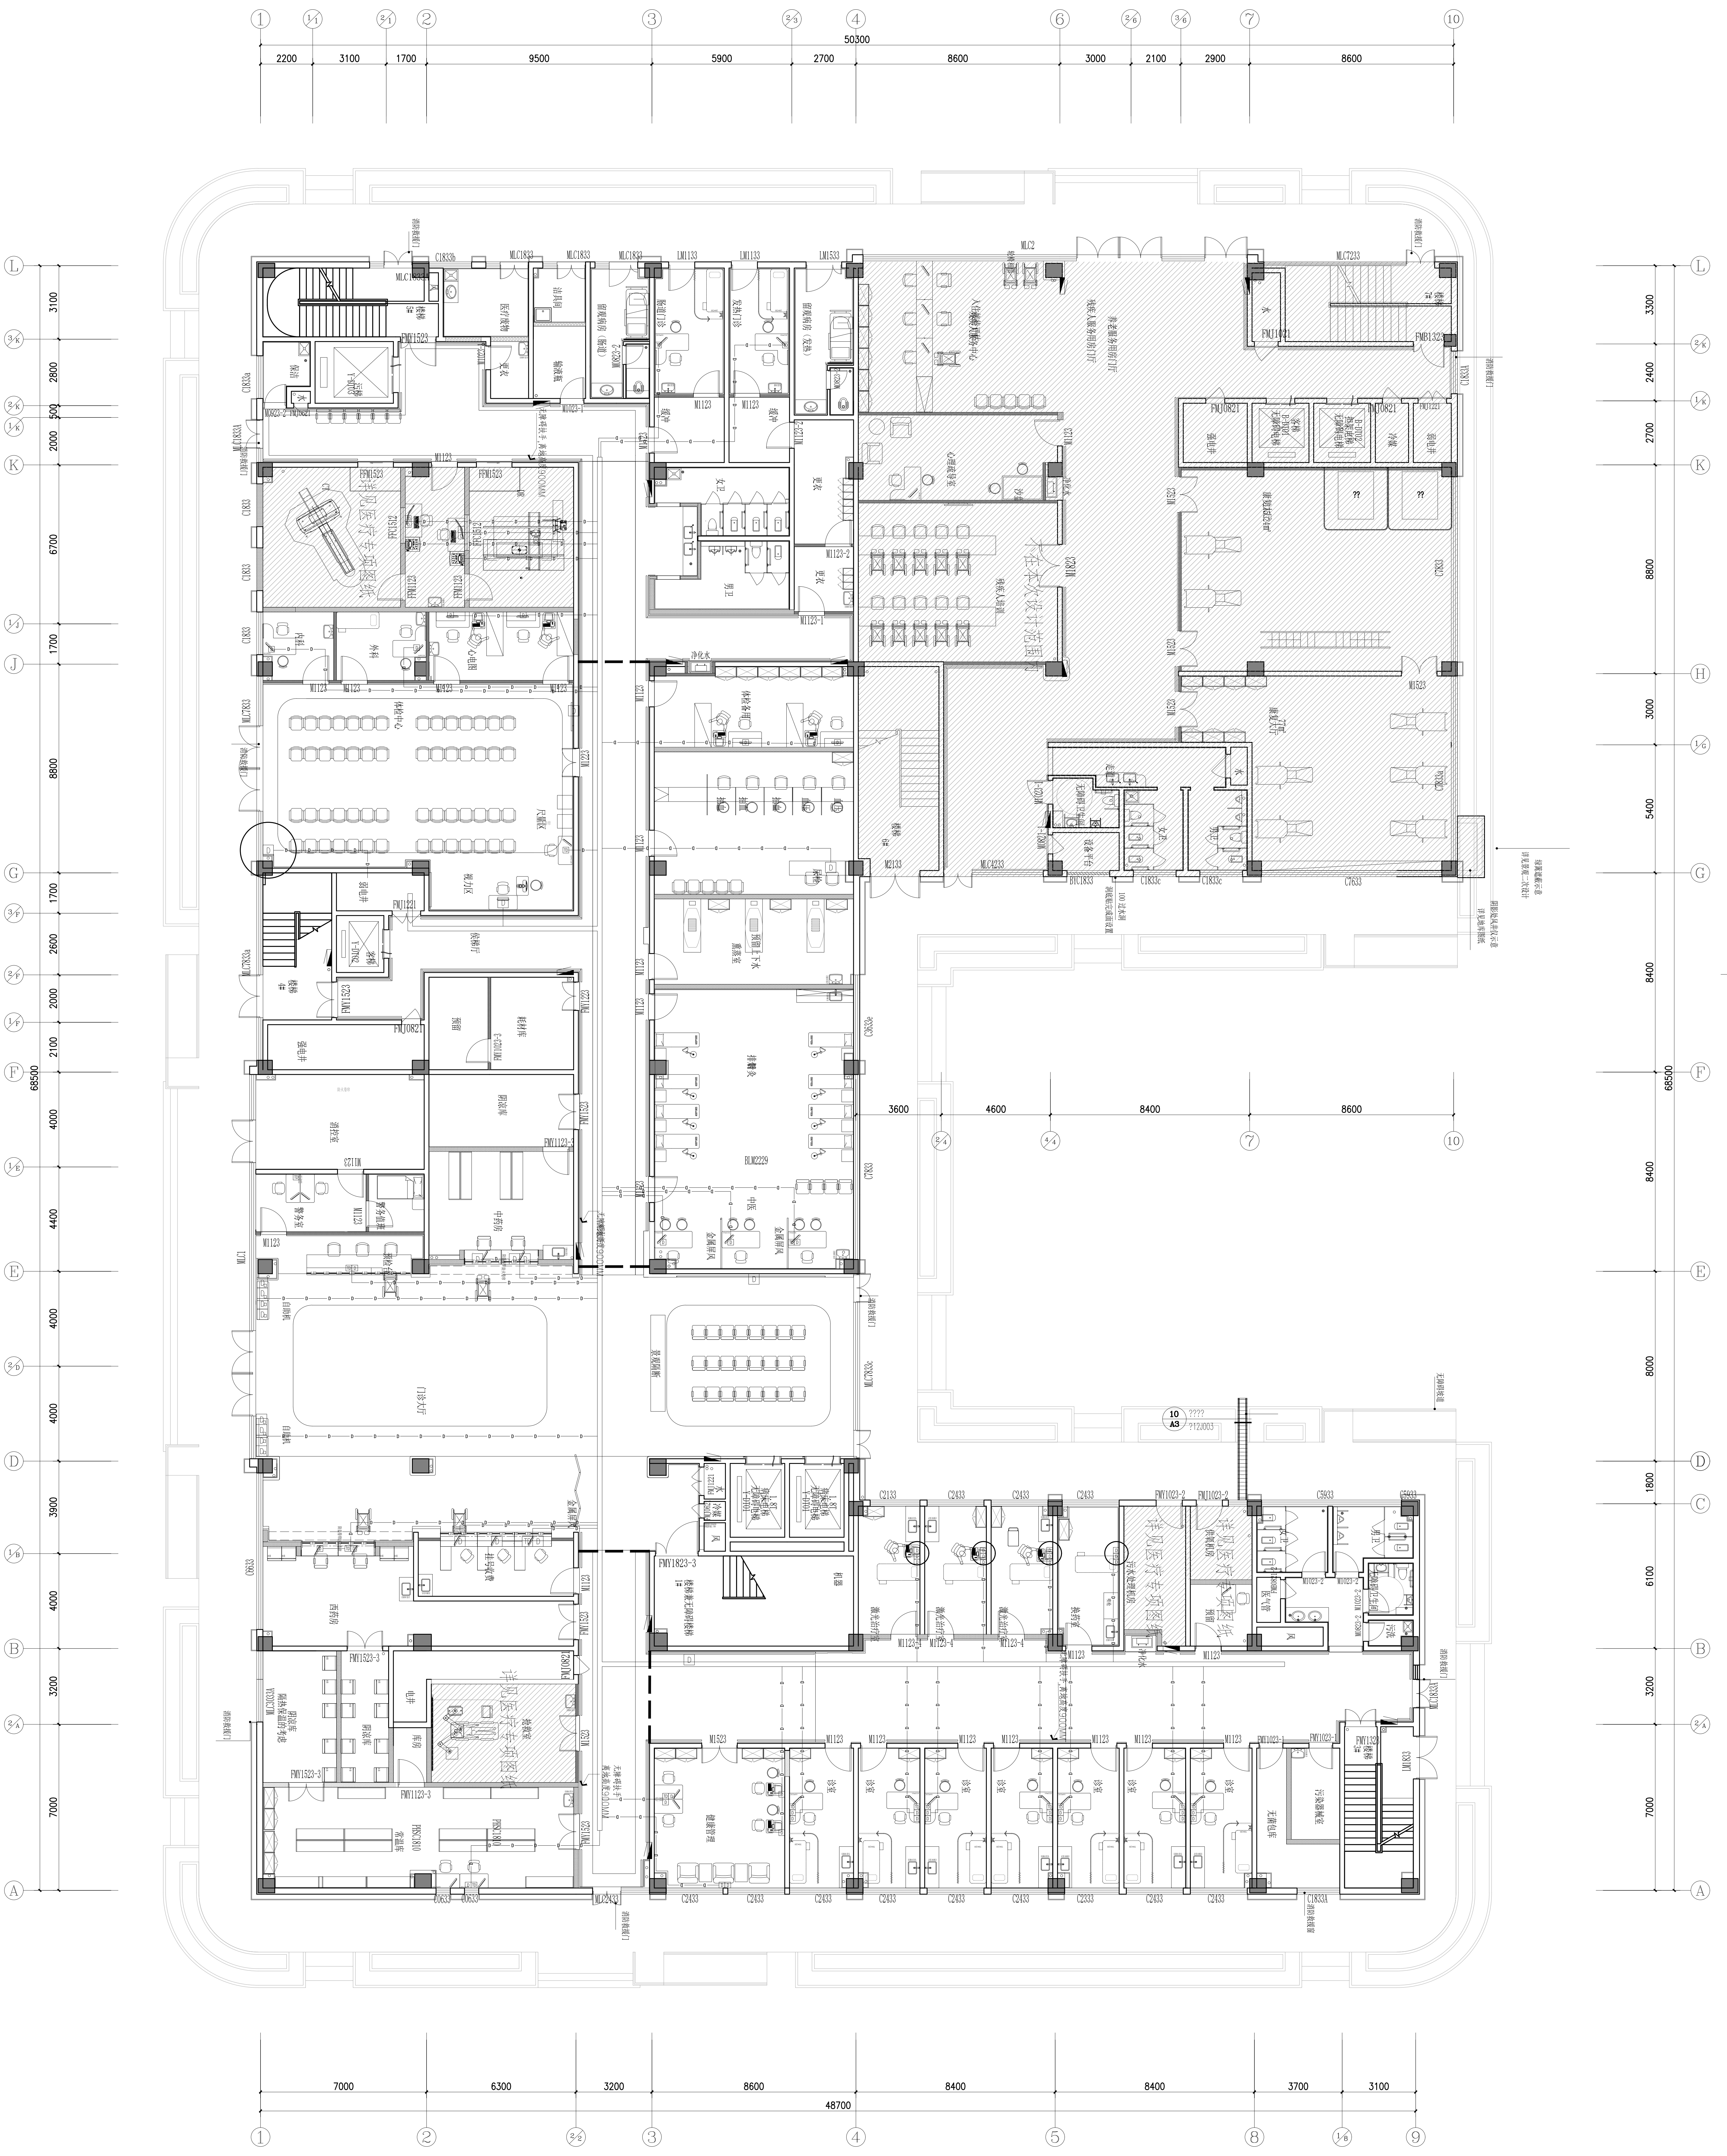

50300
2200
3100
1700
9500
5900
2700
8600
3000
2100
2900
8600
1
1/1
2/1
2
3
2/3
4
6
2/6
3/6
7
10
L
K
J
H
G
F
E
D
C
B
A
68500
3100
2800
500
2000
6700
1700
8800
1700
2600
2000
2100
4000
4400
4000
4000
3900
4000
3200
7000
3300
2400
2700
8800
3000
5400
8400
8400
8000
1800
6100
3200
7000
3600
4600
8400
8600
7000
6300
3200
8600
8400
8400
3700
3100
48700
1
2
2/2
3
4
5
8
1/8
9

日期 Date	版次 Rev.	版次说明 Description
2024.03.05	A	施工图出图

建设单位 Client

溧阳市天目湖生命康原建设发展有限公司

设计单位 Design Institute

同济设计TJAD

上海同济建筑室内设计工程有限公司
SHANGHAI TONGJI ARCHITECTURAL & INTERIOR DESIGN CONSTRUCTION CO.,LTD.

中国 上海 宝山区 长江南路99号 同济创园6幢（邮编200441）
99 South Changjiang Road, Building 6, TONGJI Design Park, Baoshan District, Shanghai 200441, China
建筑行业（建筑工程专业）甲级，建筑装饰专项工程设计甲级
编号:A231004722
城乡规划编制乙级
编号:沪自资规乙字22310029

项目名称 Project Name

古县街道社区卫生服务中心项目

子项名称 Sub-Project	—	
项目编号 Project No.	2024-C-018-A01	子项编号 Sub-Project No. —

职责 Responsibility	姓名 Name	签字 Signature	日期 Date
审定 Approved by			
审核 Reviewed by	郑鸣		2024.03.05
校对 Checked by	陈波		2024.03.05
设计总负责人 Principal in charge	练瑞桐	练瑞桐	2024.03.05
专业负责人 Discipline Responsible	陈波		2024.03.05
设计 Designed by	王欣		2024.03.05
绘图 Drawn by			

图纸名称 Sheet Title

一层综合布线平面图

专业 Discipline	室内	阶段 Stage	施工图
图号 Sheet No.		版次 Rev.	A

执业签章 Registration Stamp

出图签章 Release Stamp

本图须加盖出图签章，否则一律无效
Invalid Unless Stamped