


二层平面图 1:100
普通教室



三层平面图 1:100
普通教室

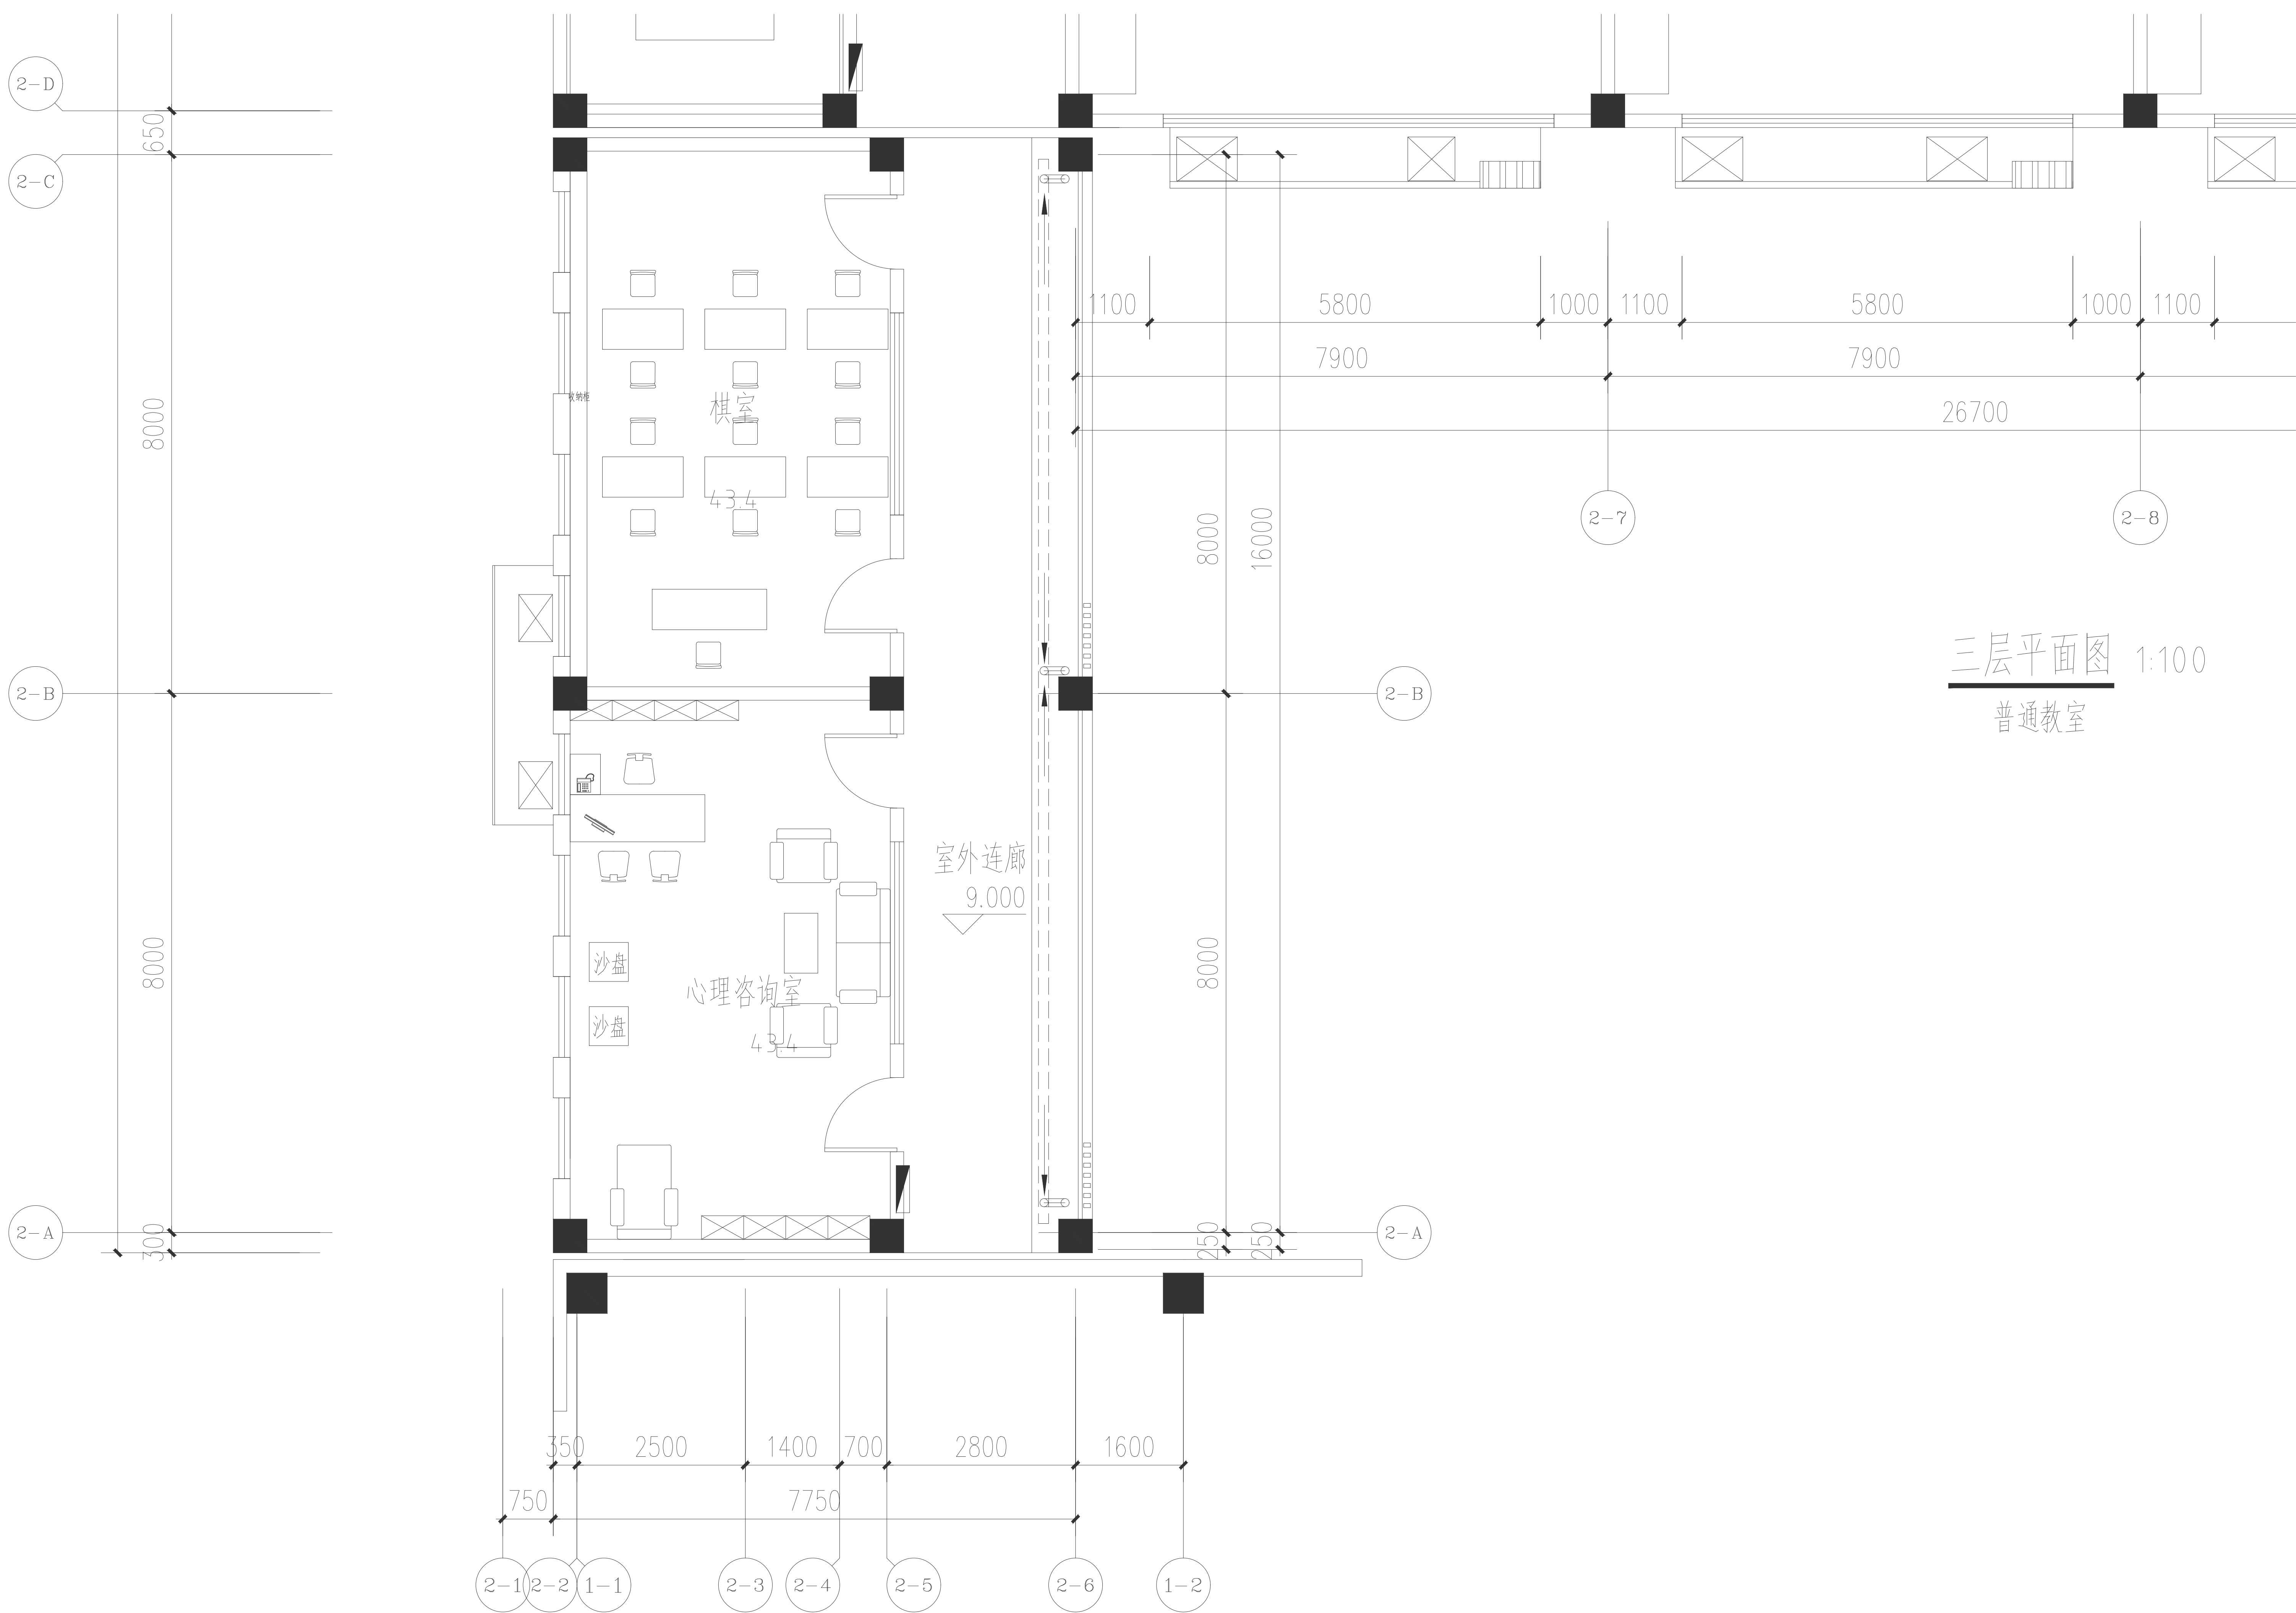