专业	姓名	日期	专业	姓名	日期
建筑			暖通		
结构			电气		
给排水			弱电		

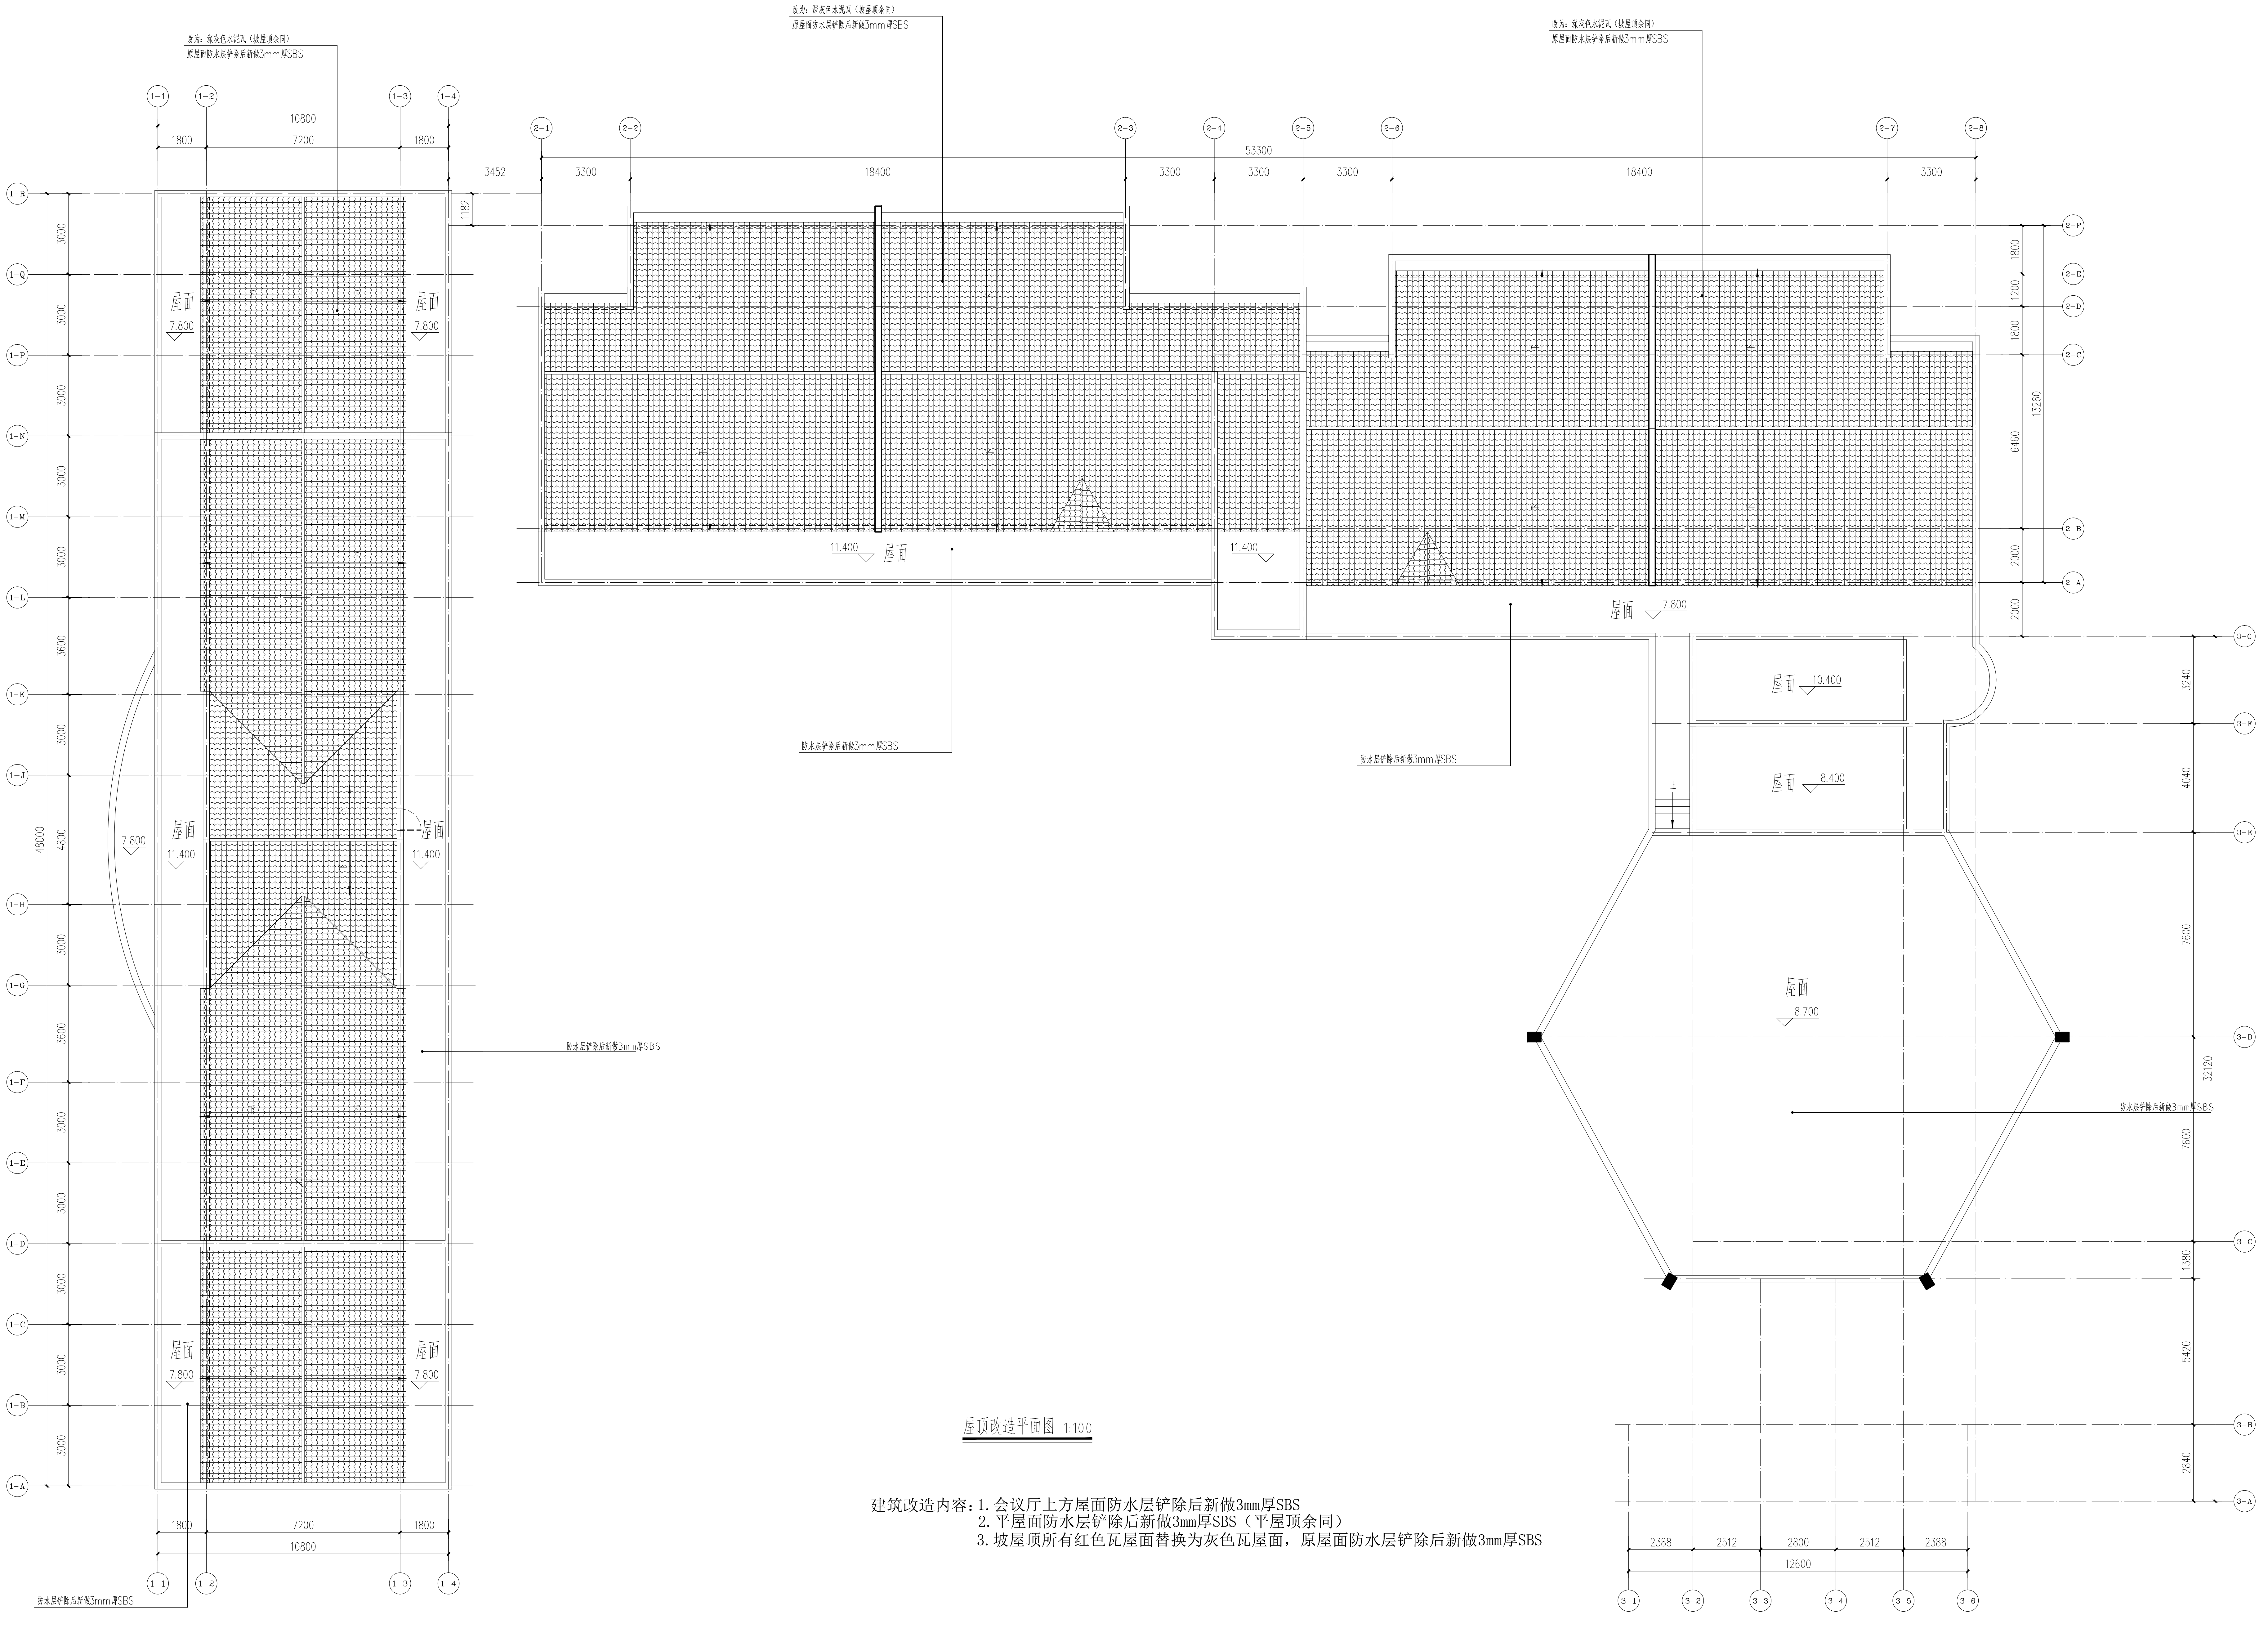
改为：深灰色水泥瓦（坡屋顶余同）
原屋面防水层铲除后新做3mm厚SBS
防水层铲除后新做3mm厚SBS
屋面 11.400
屋面 7.800
屋面 10.400
屋面 8.400
屋面 8.700
1-1
1-2
1-3
1-4
2-1
2-2
2-3
2-4
2-5
2-6
2-7
2-8
3-1
3-2
3-3
3-4
3-5
3-6
10800
1800
7200
53300
3452
3300
18400
12600
2388
2512
2800
48000
32120
13260

屋顶改造平面图 1:100

建筑改造内容：1. 会议厅上方屋面防水层铲除后新做3mm厚SBS
2. 平屋面防水层铲除后新做3mm厚SBS（平屋顶余同）
3. 坡屋顶所有红色瓦屋面替换为灰色瓦屋面，原屋面防水层铲除后新做3mm厚SBS

龙海设计

龙海建设集团有限公司

LONGHAI CONSTRUCTION GROUP CO., LTD

建设工程设计甲级证书编号：A132047214

合作单位	
出图专用章	
注册执业章	
建设单位	溧阳市社渚镇人民政府
项目名称	周城集镇老幼教中心大楼修缮工程
图纸名称	屋顶改造平面图

此图纸必须经审查机构
审查合格盖章后方可施工

审定	梅凯译	梅凯译	
项目负责	石建乐	石建乐	
审核	石建乐	石建乐	
专业负责	石建乐	石建乐	
校对	虞自强	虞自强	
设计	陈建锋	陈建锋	
专业	建筑	阶段	施工图
比例		图号	12
日期	2024	设计号	