




西夏墅中心幼儿园新建2#教学楼一层平面图

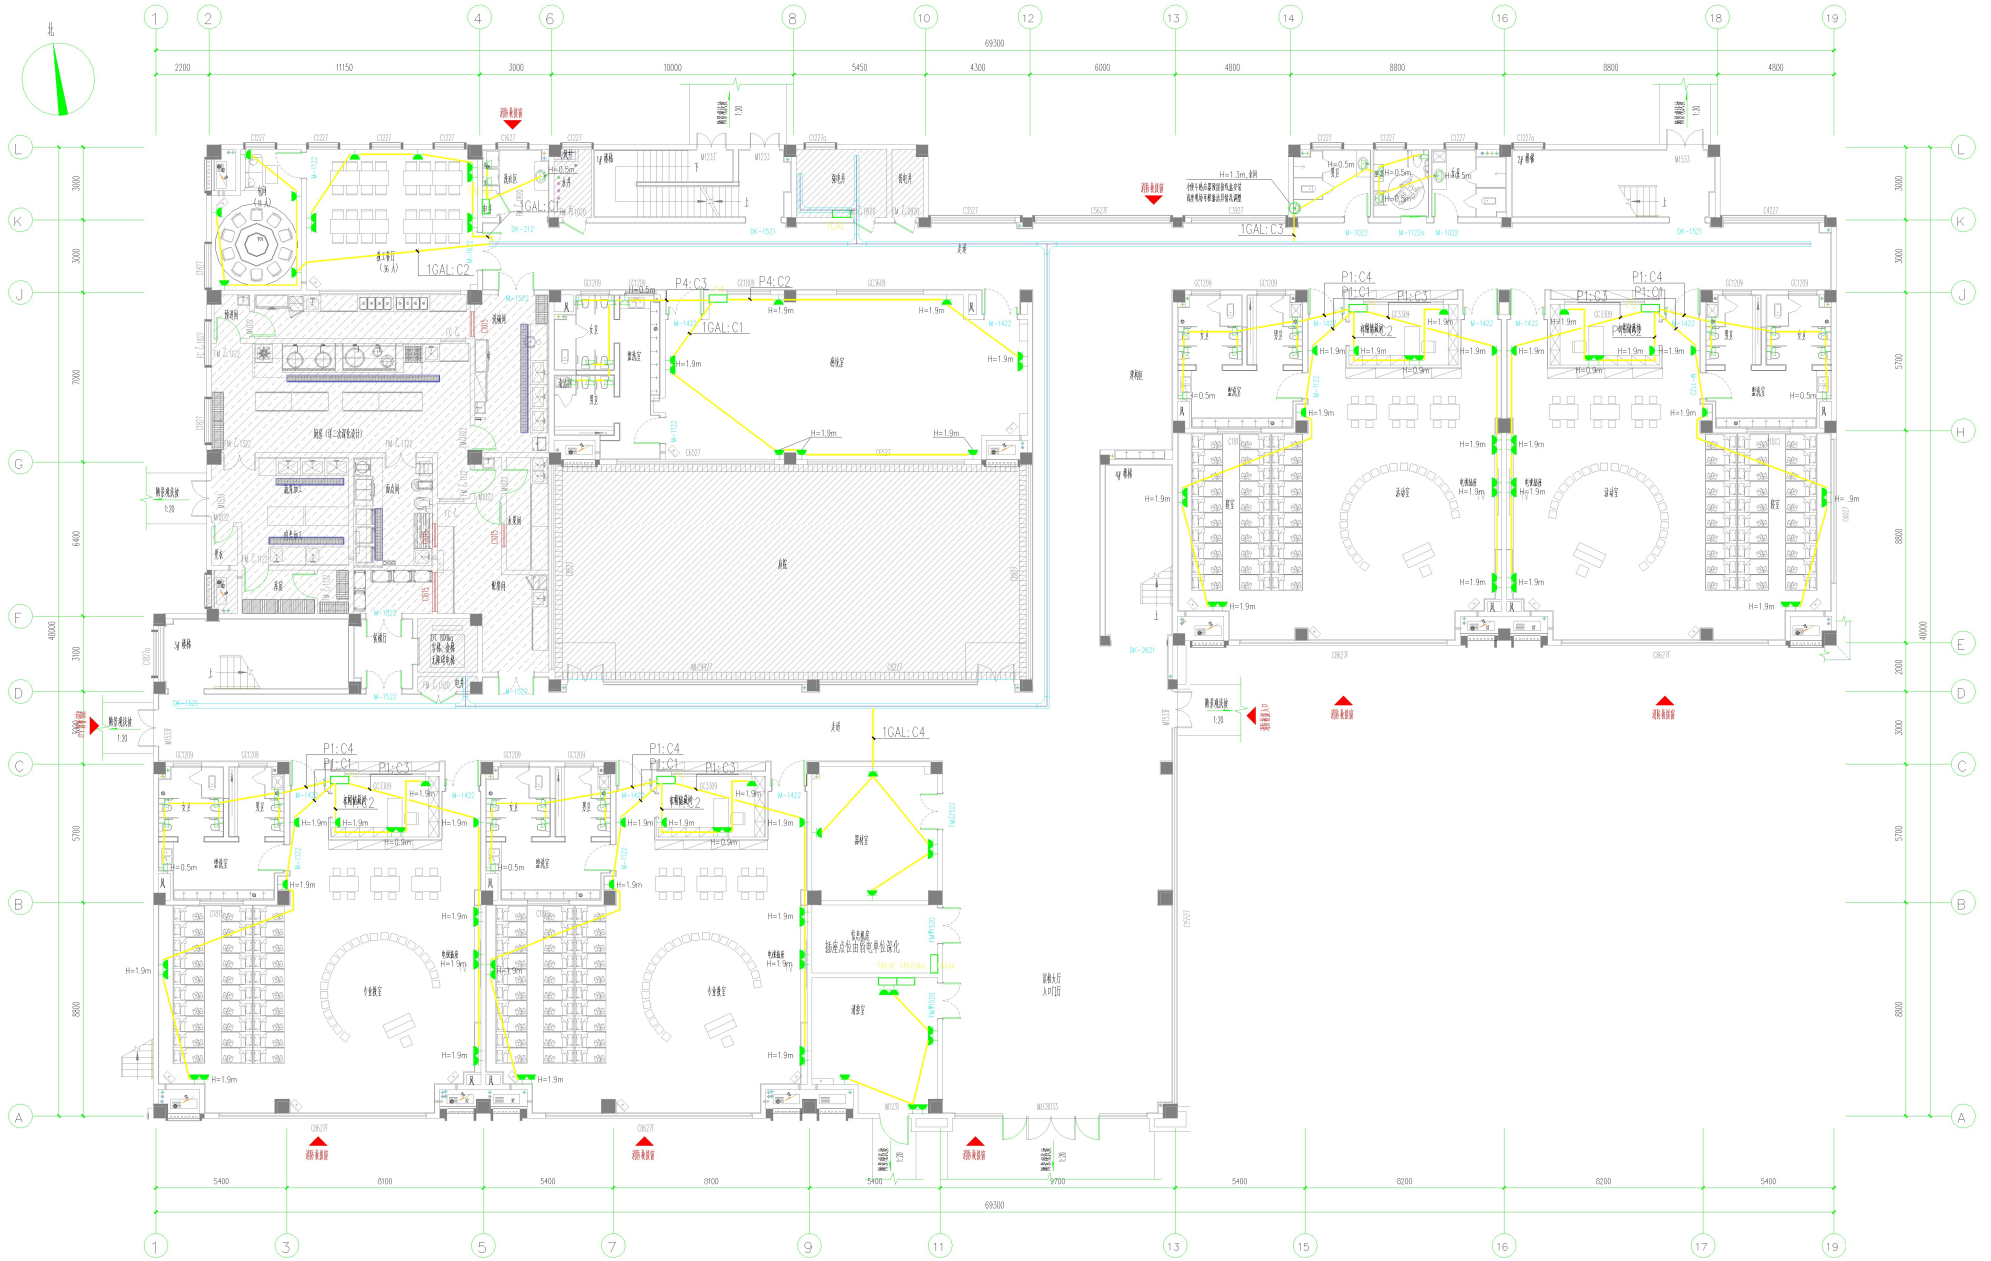

西夏墅中心幼儿园新建2#教学楼二层平面图

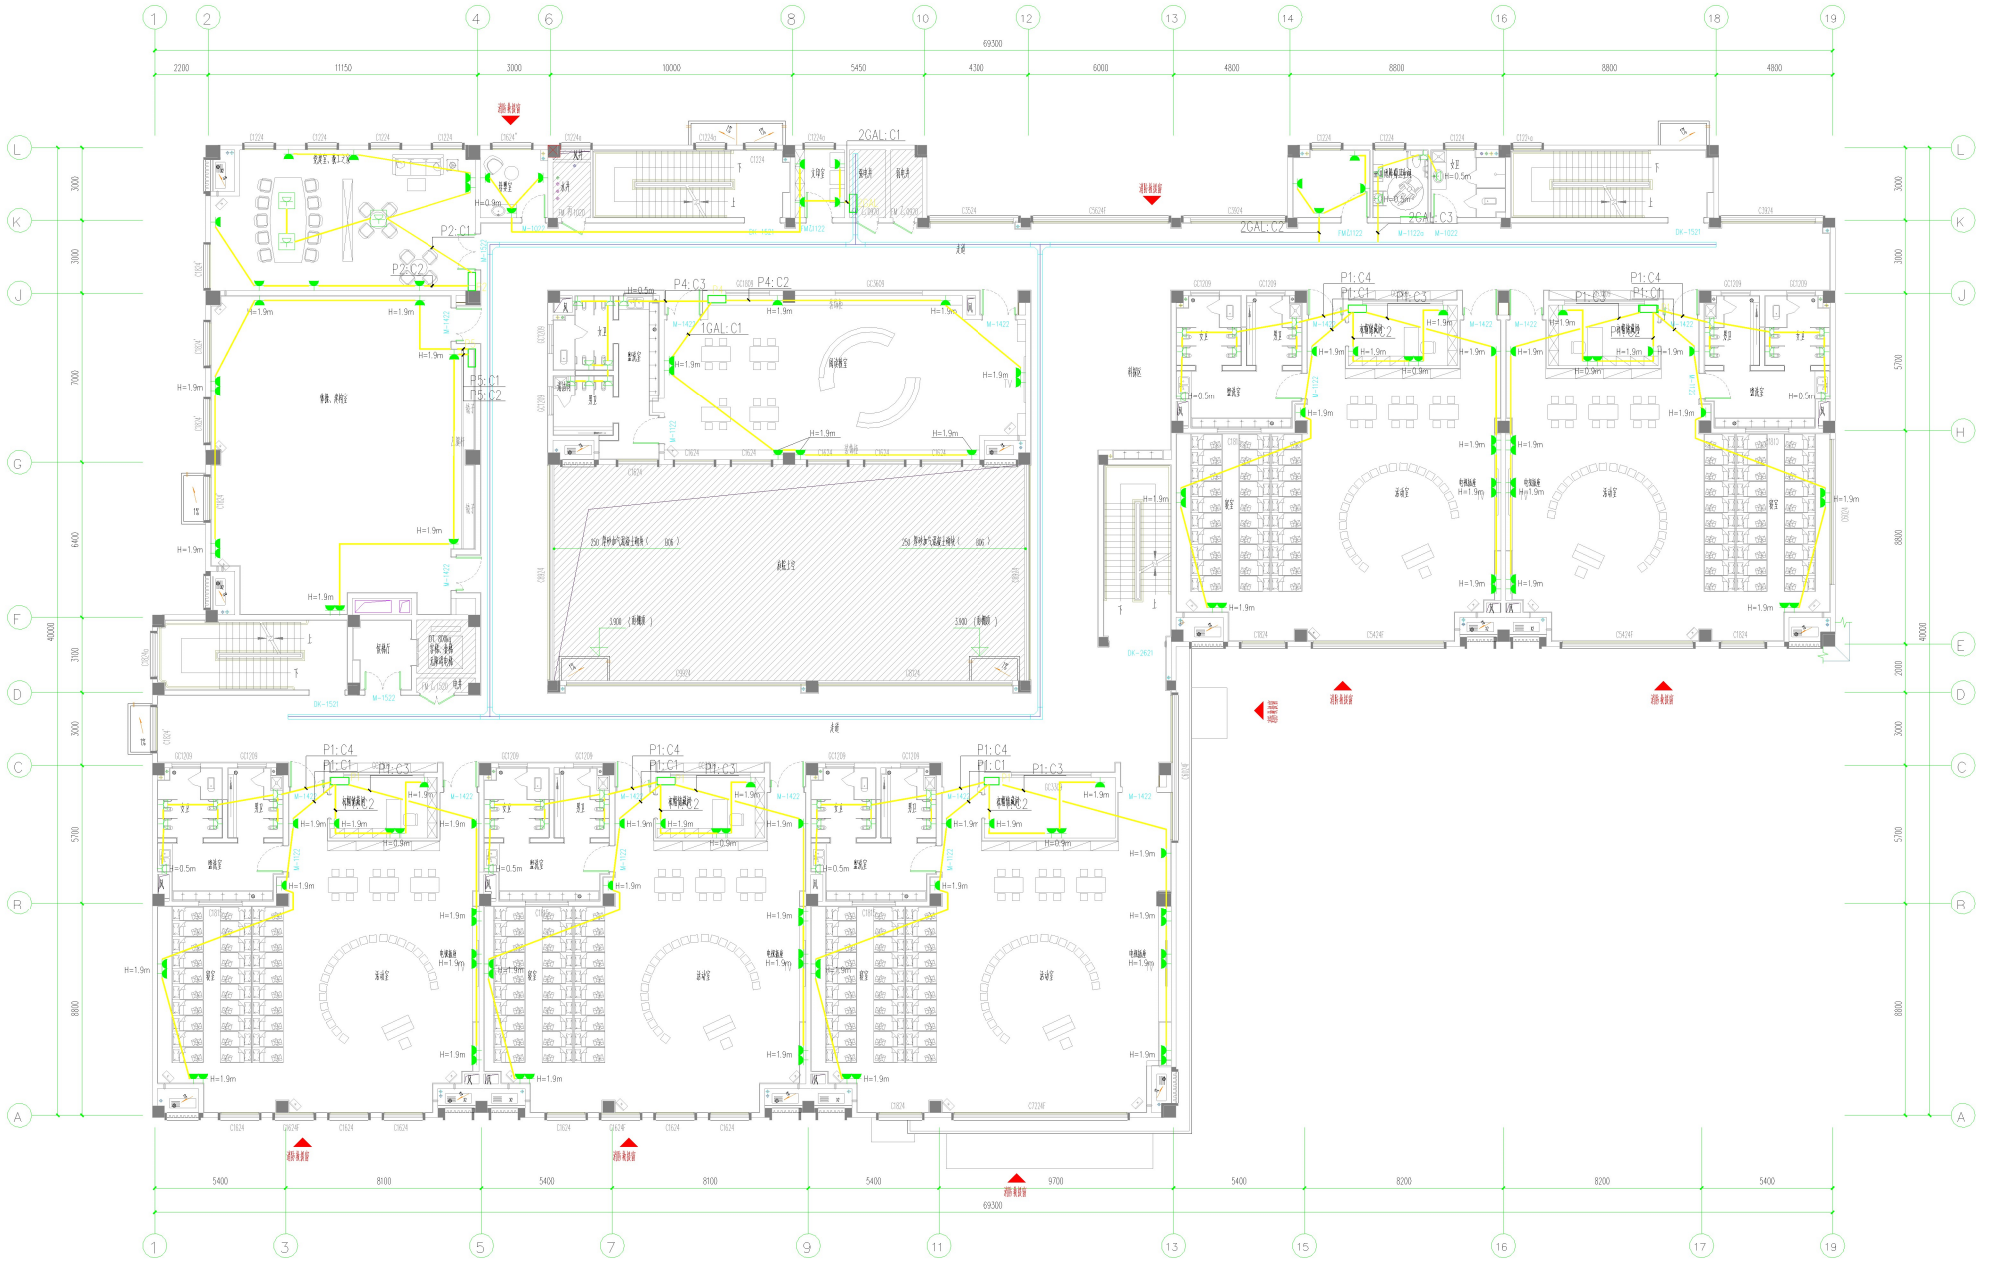

西夏墅中心幼儿园新建2#教学楼三层平面图

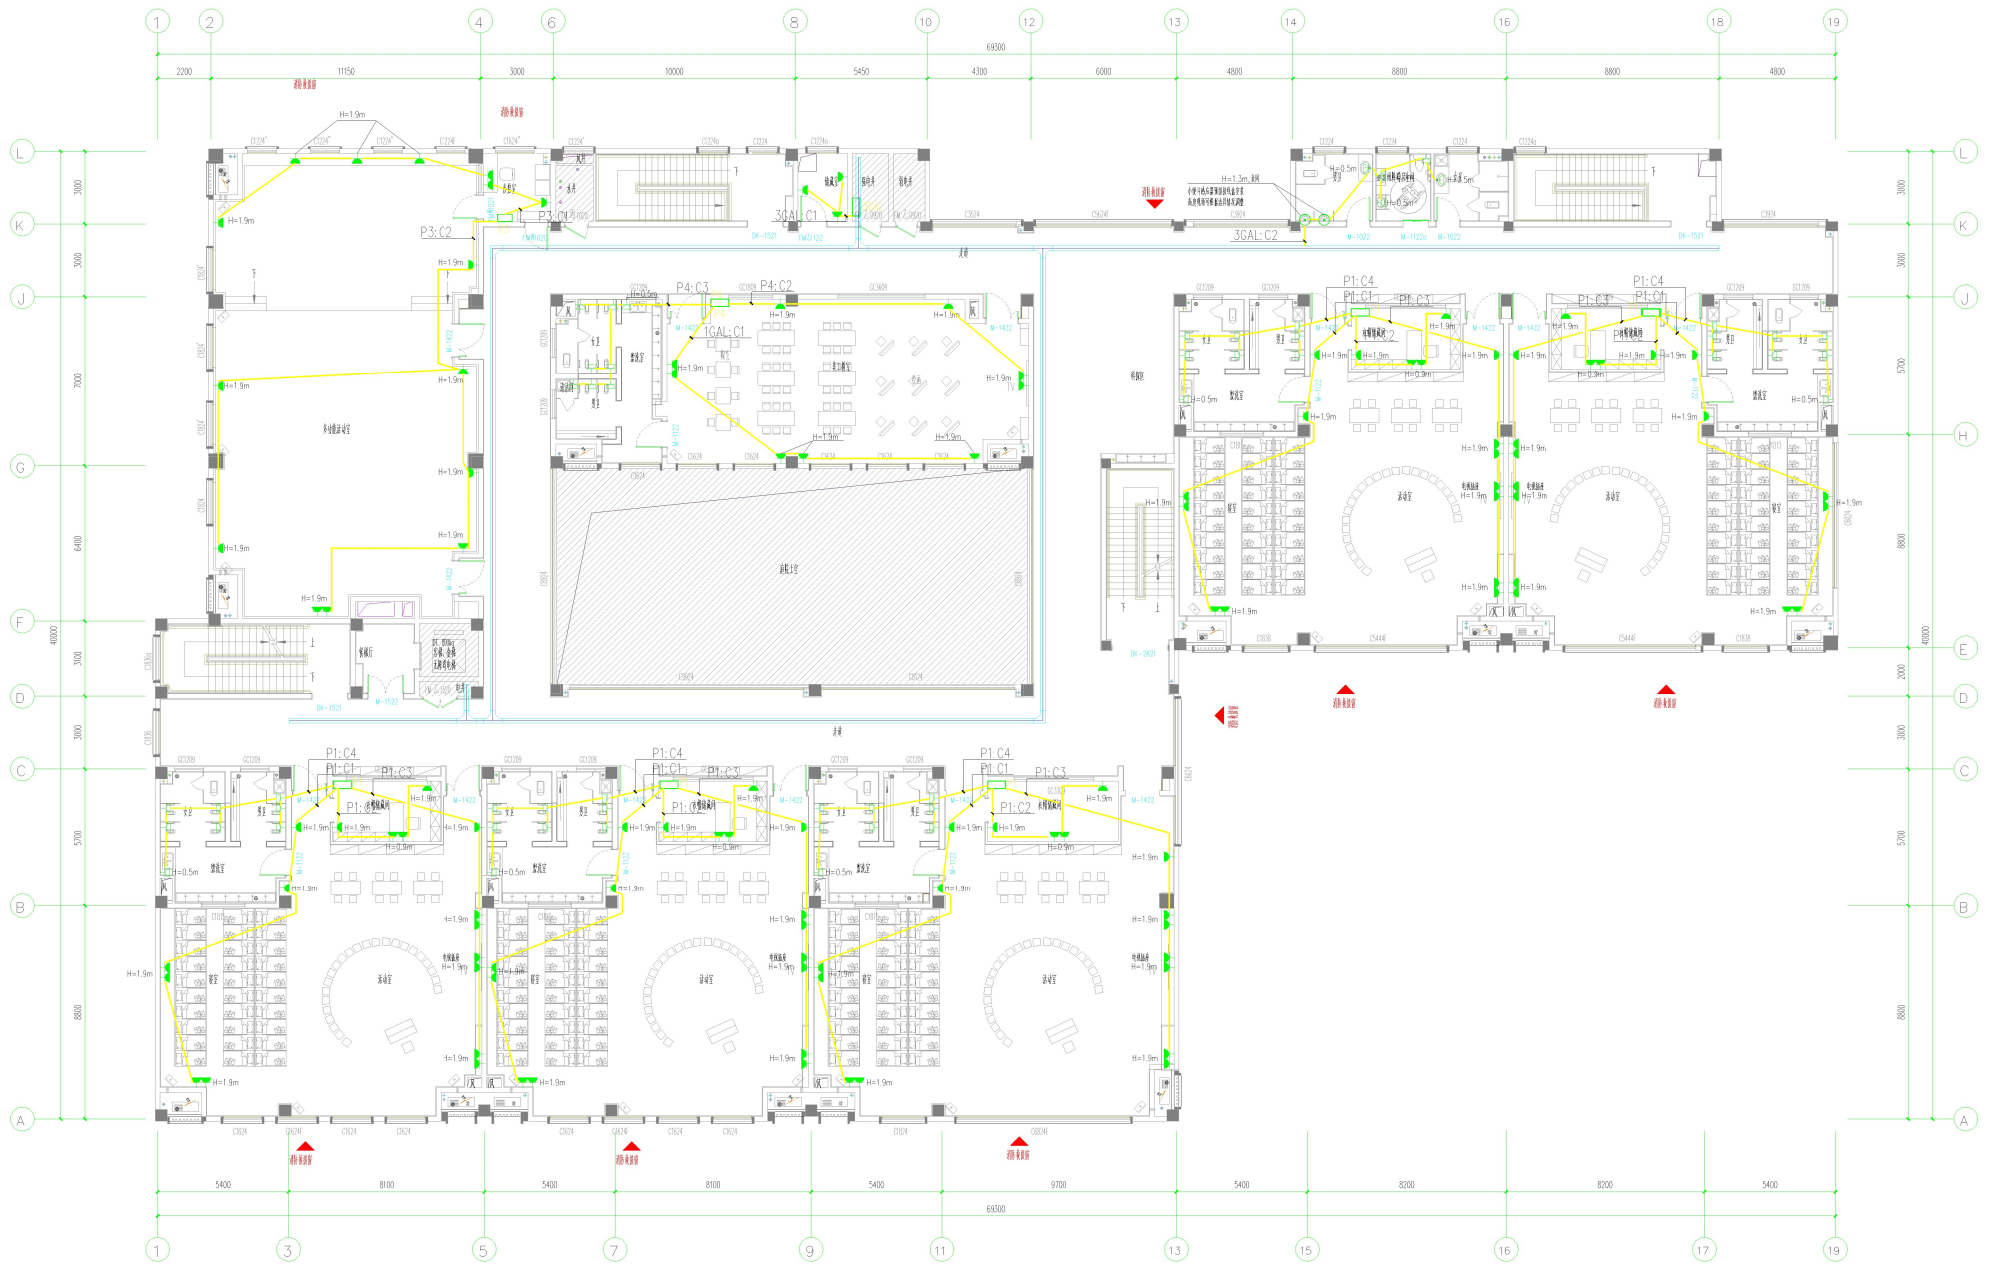

西夏墅中心幼儿园新建2#教学楼四层平面图

