


序号	材料名称	规格	单位	数量	备注
1	TD-04	TD-04	个	1	
2	TD-05	TD-05	个	1	
3	TD-06	TD-06	个	1	
4	TD-07	TD-07	个	1	
5	TD-08	TD-08	个	1	

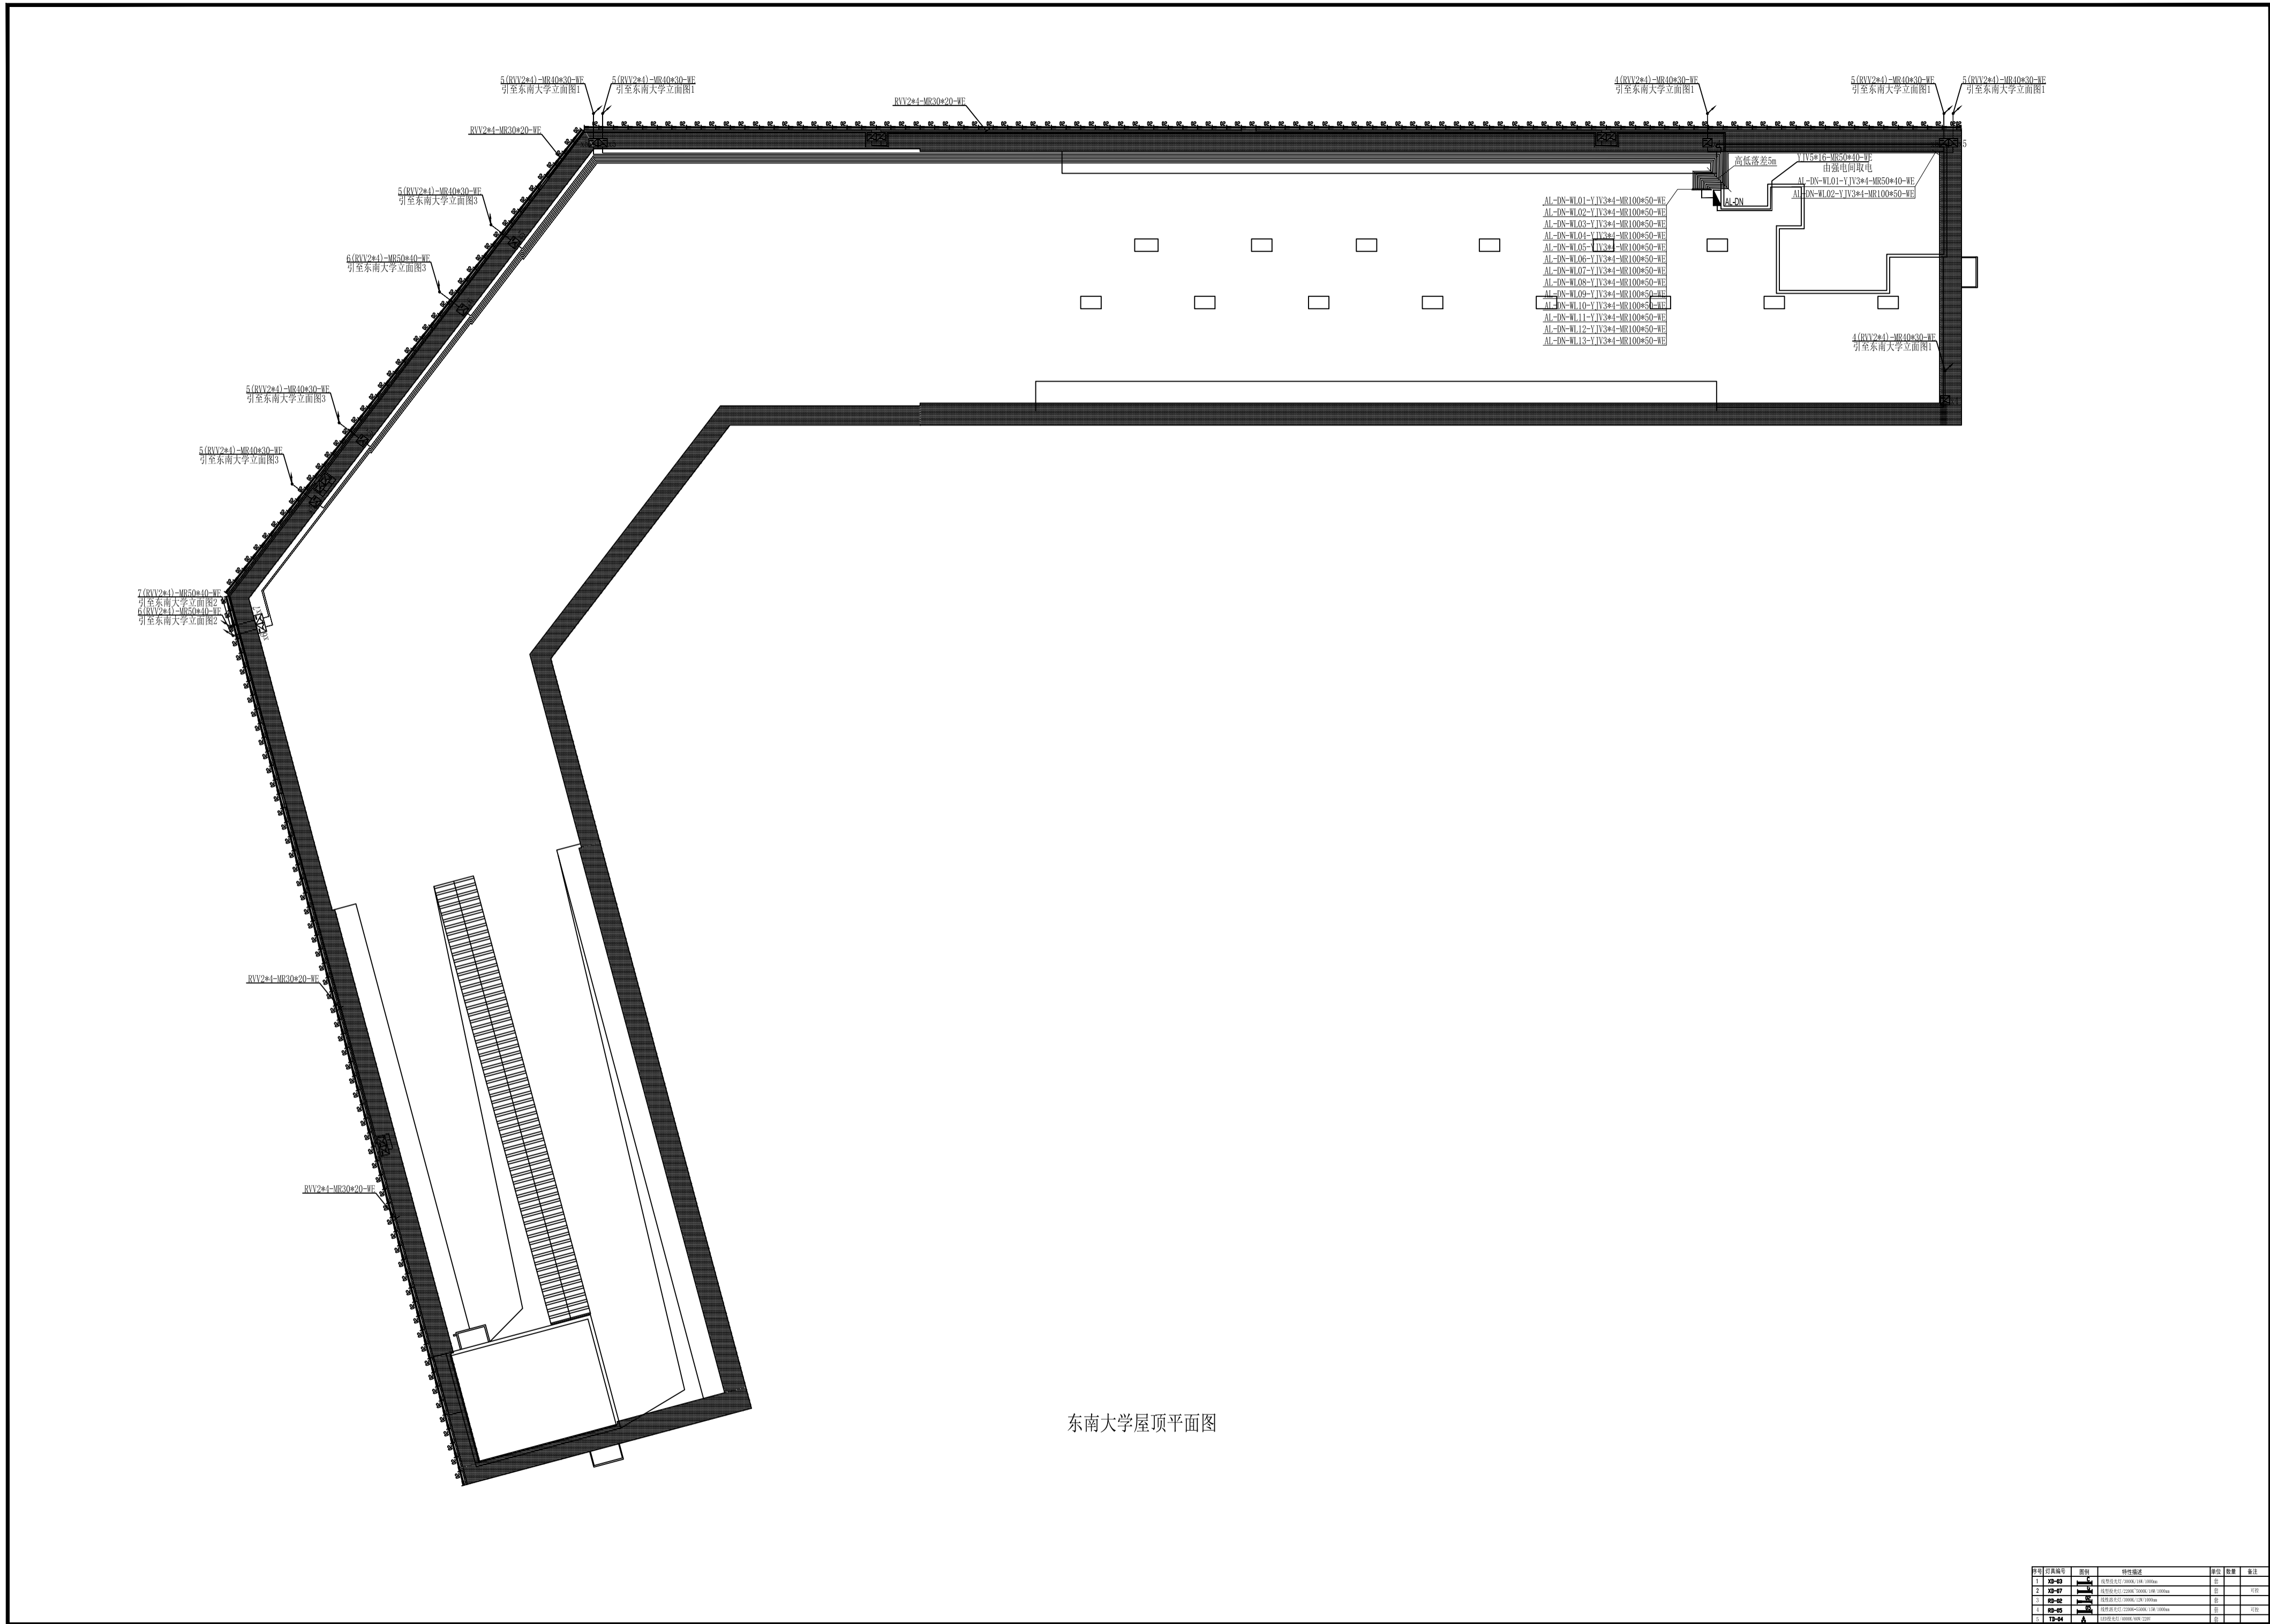


东南大学屋顶平面图

序号	引号编号	名称	特性描述	单位	数量	备注
1	10-01
2	10-02
3	10-03
4	10-04
5	10-05
6	10-06



东南大学立面图1

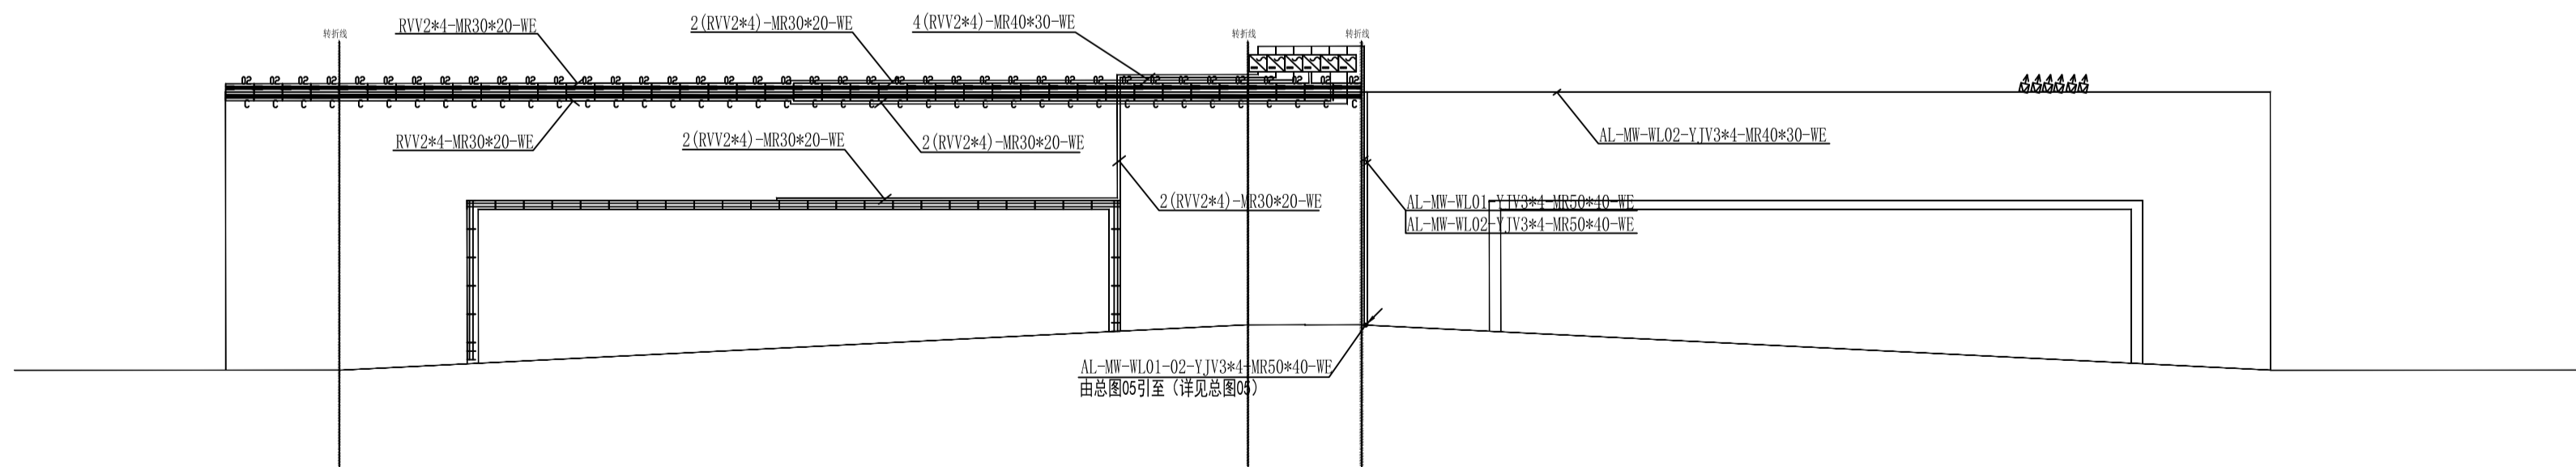


东南大学门卫展开图

序号	灯具编号	图例	特性描述	单位	数量	备注




东南大学立面图2

序号	灯具编号	图例	特性描述	单位	数量	备注
1	XD-03		线型投光灯 /3000K/18W/1000mm	套		
2	XD-07		线型投光灯 /2200K/5000K/18W/1000mm	套		可控
3	RD-02		线性射光灯 /3000K/12W/1000mm	套		
4	RD-05		线性射光灯 /2200K-5500K/18W/1000mm	套		可控
5	TD-04		LED投光灯 /4000K/60W/220V	套		

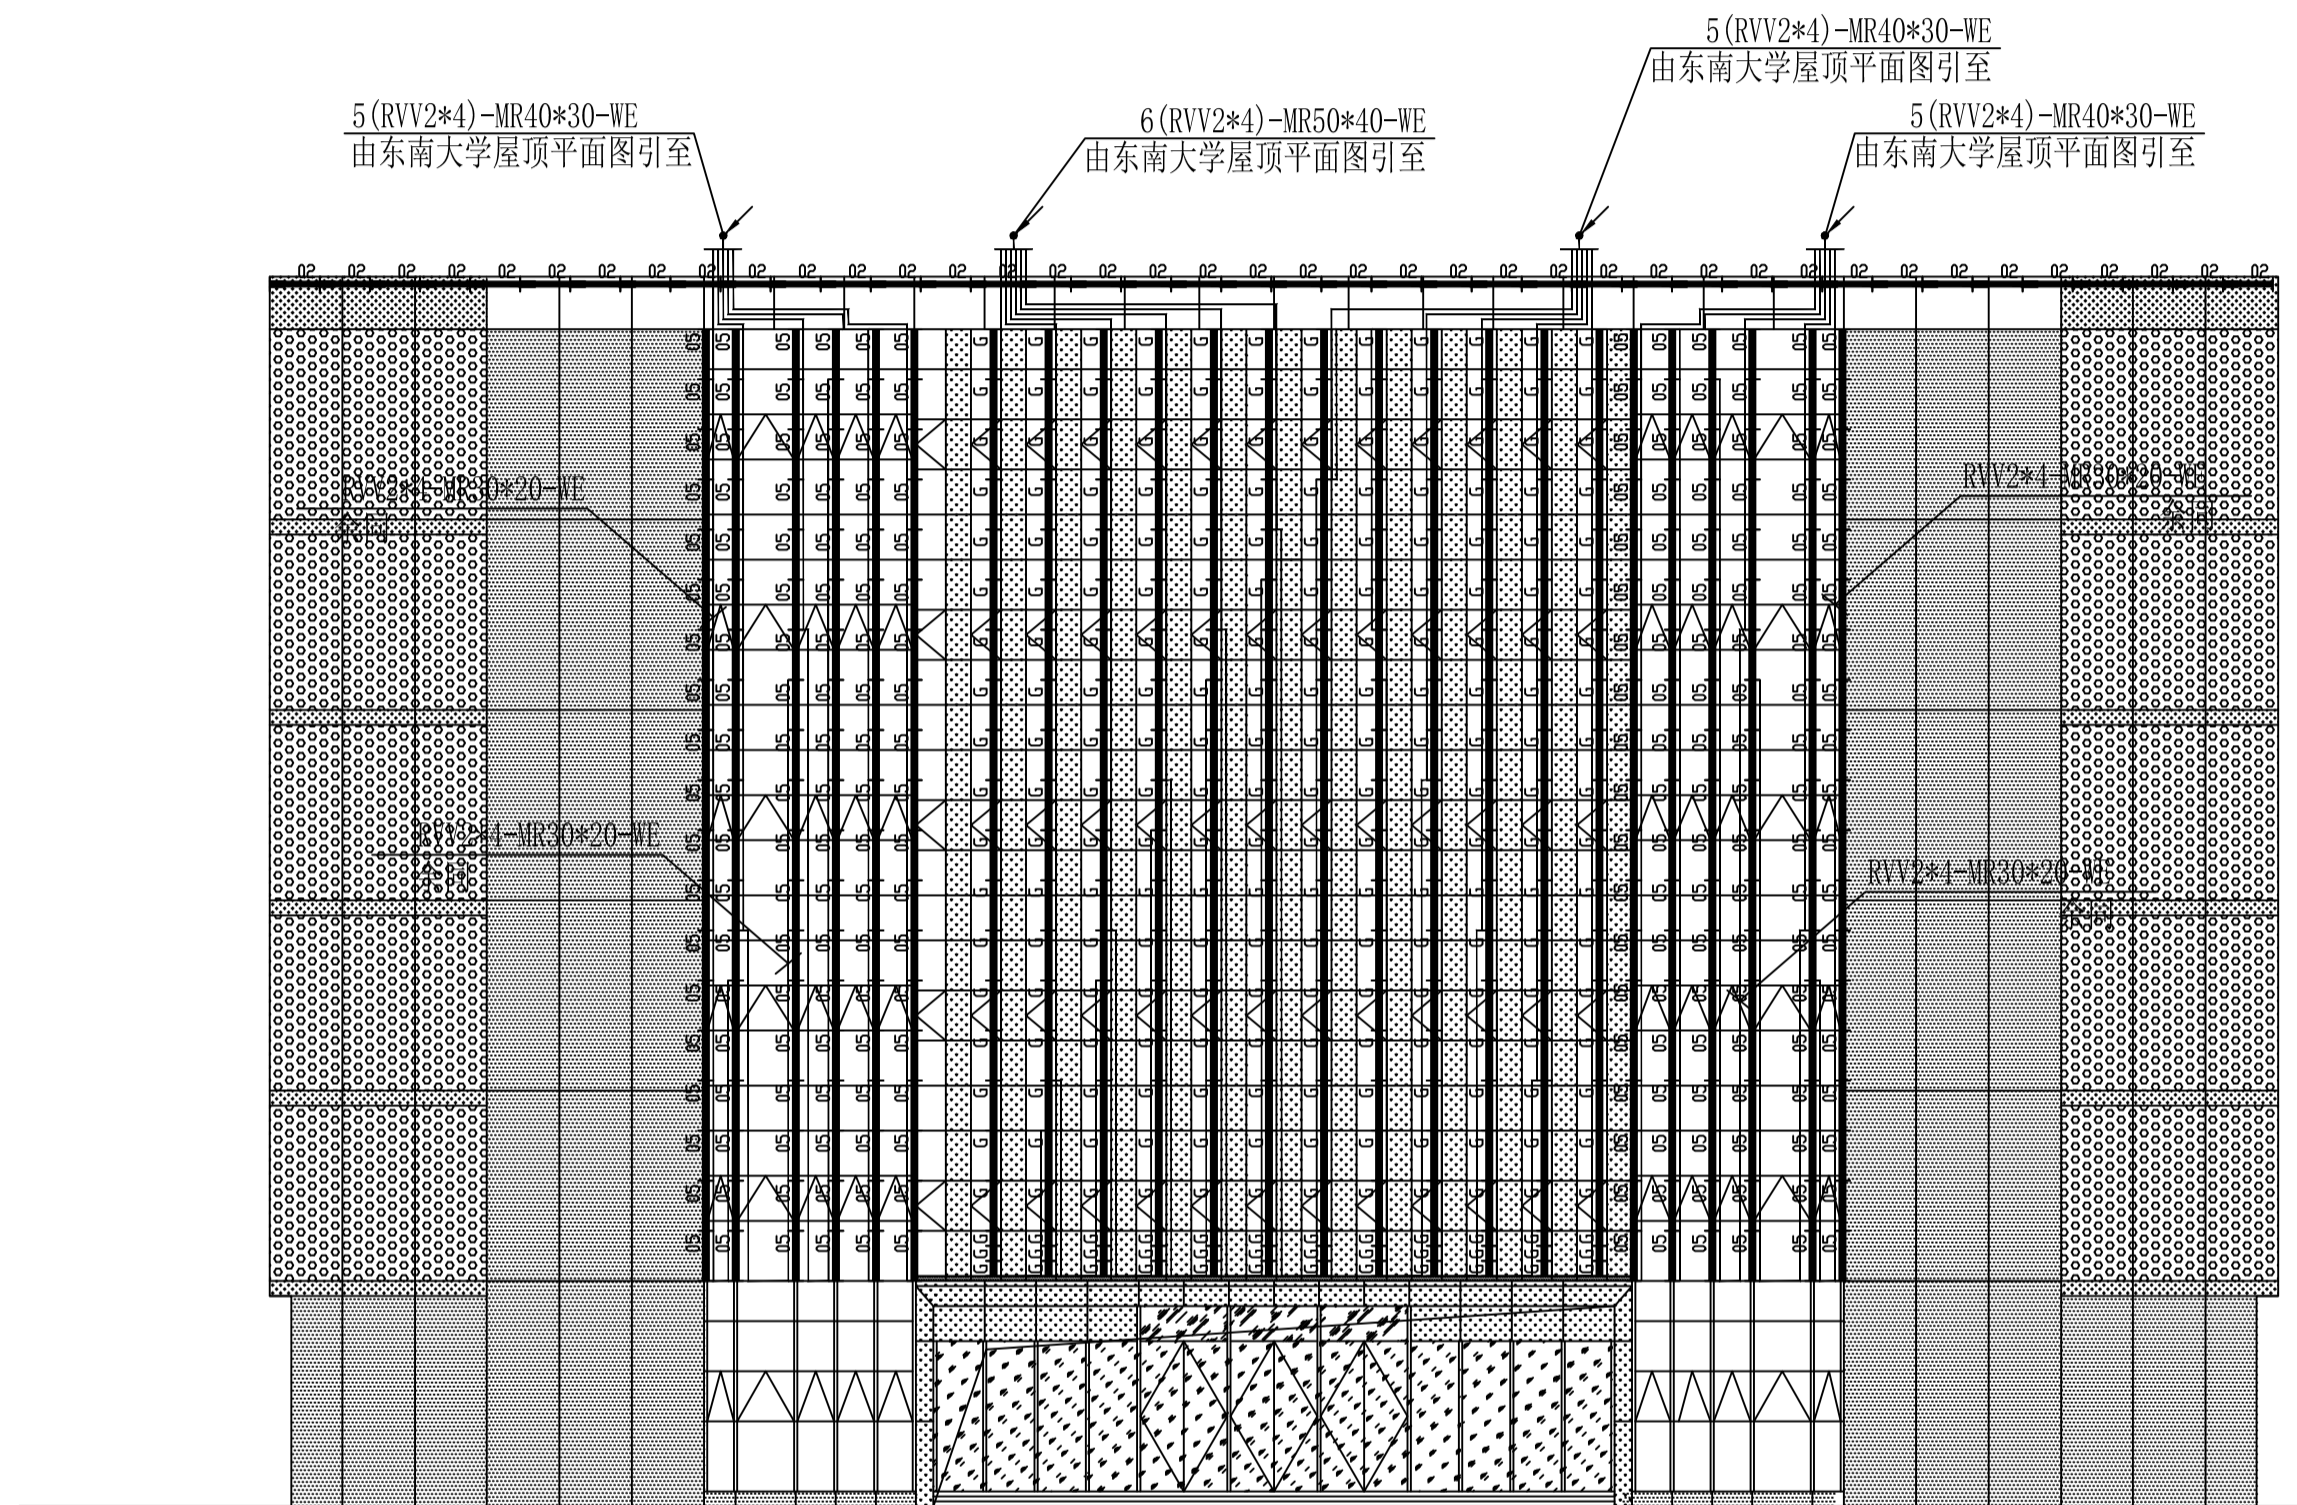

东南大学立面图3

序号	灯具编号	图例	特性描述	单位	数量	备注
1	XD-03		线性投光灯/3000K/18W/1000mm	套		
2	XD-07		线性投光灯/2200K/5000K/18W/1000mm	套		可控
3	RD-02		线性射光灯/3000K/12W/1000mm	套		
4	RD-05		线性射光灯/2200K-5500K/15W/1000mm	套		可控
5	TD-04		LED射光灯/4000K/60W/220V	套		

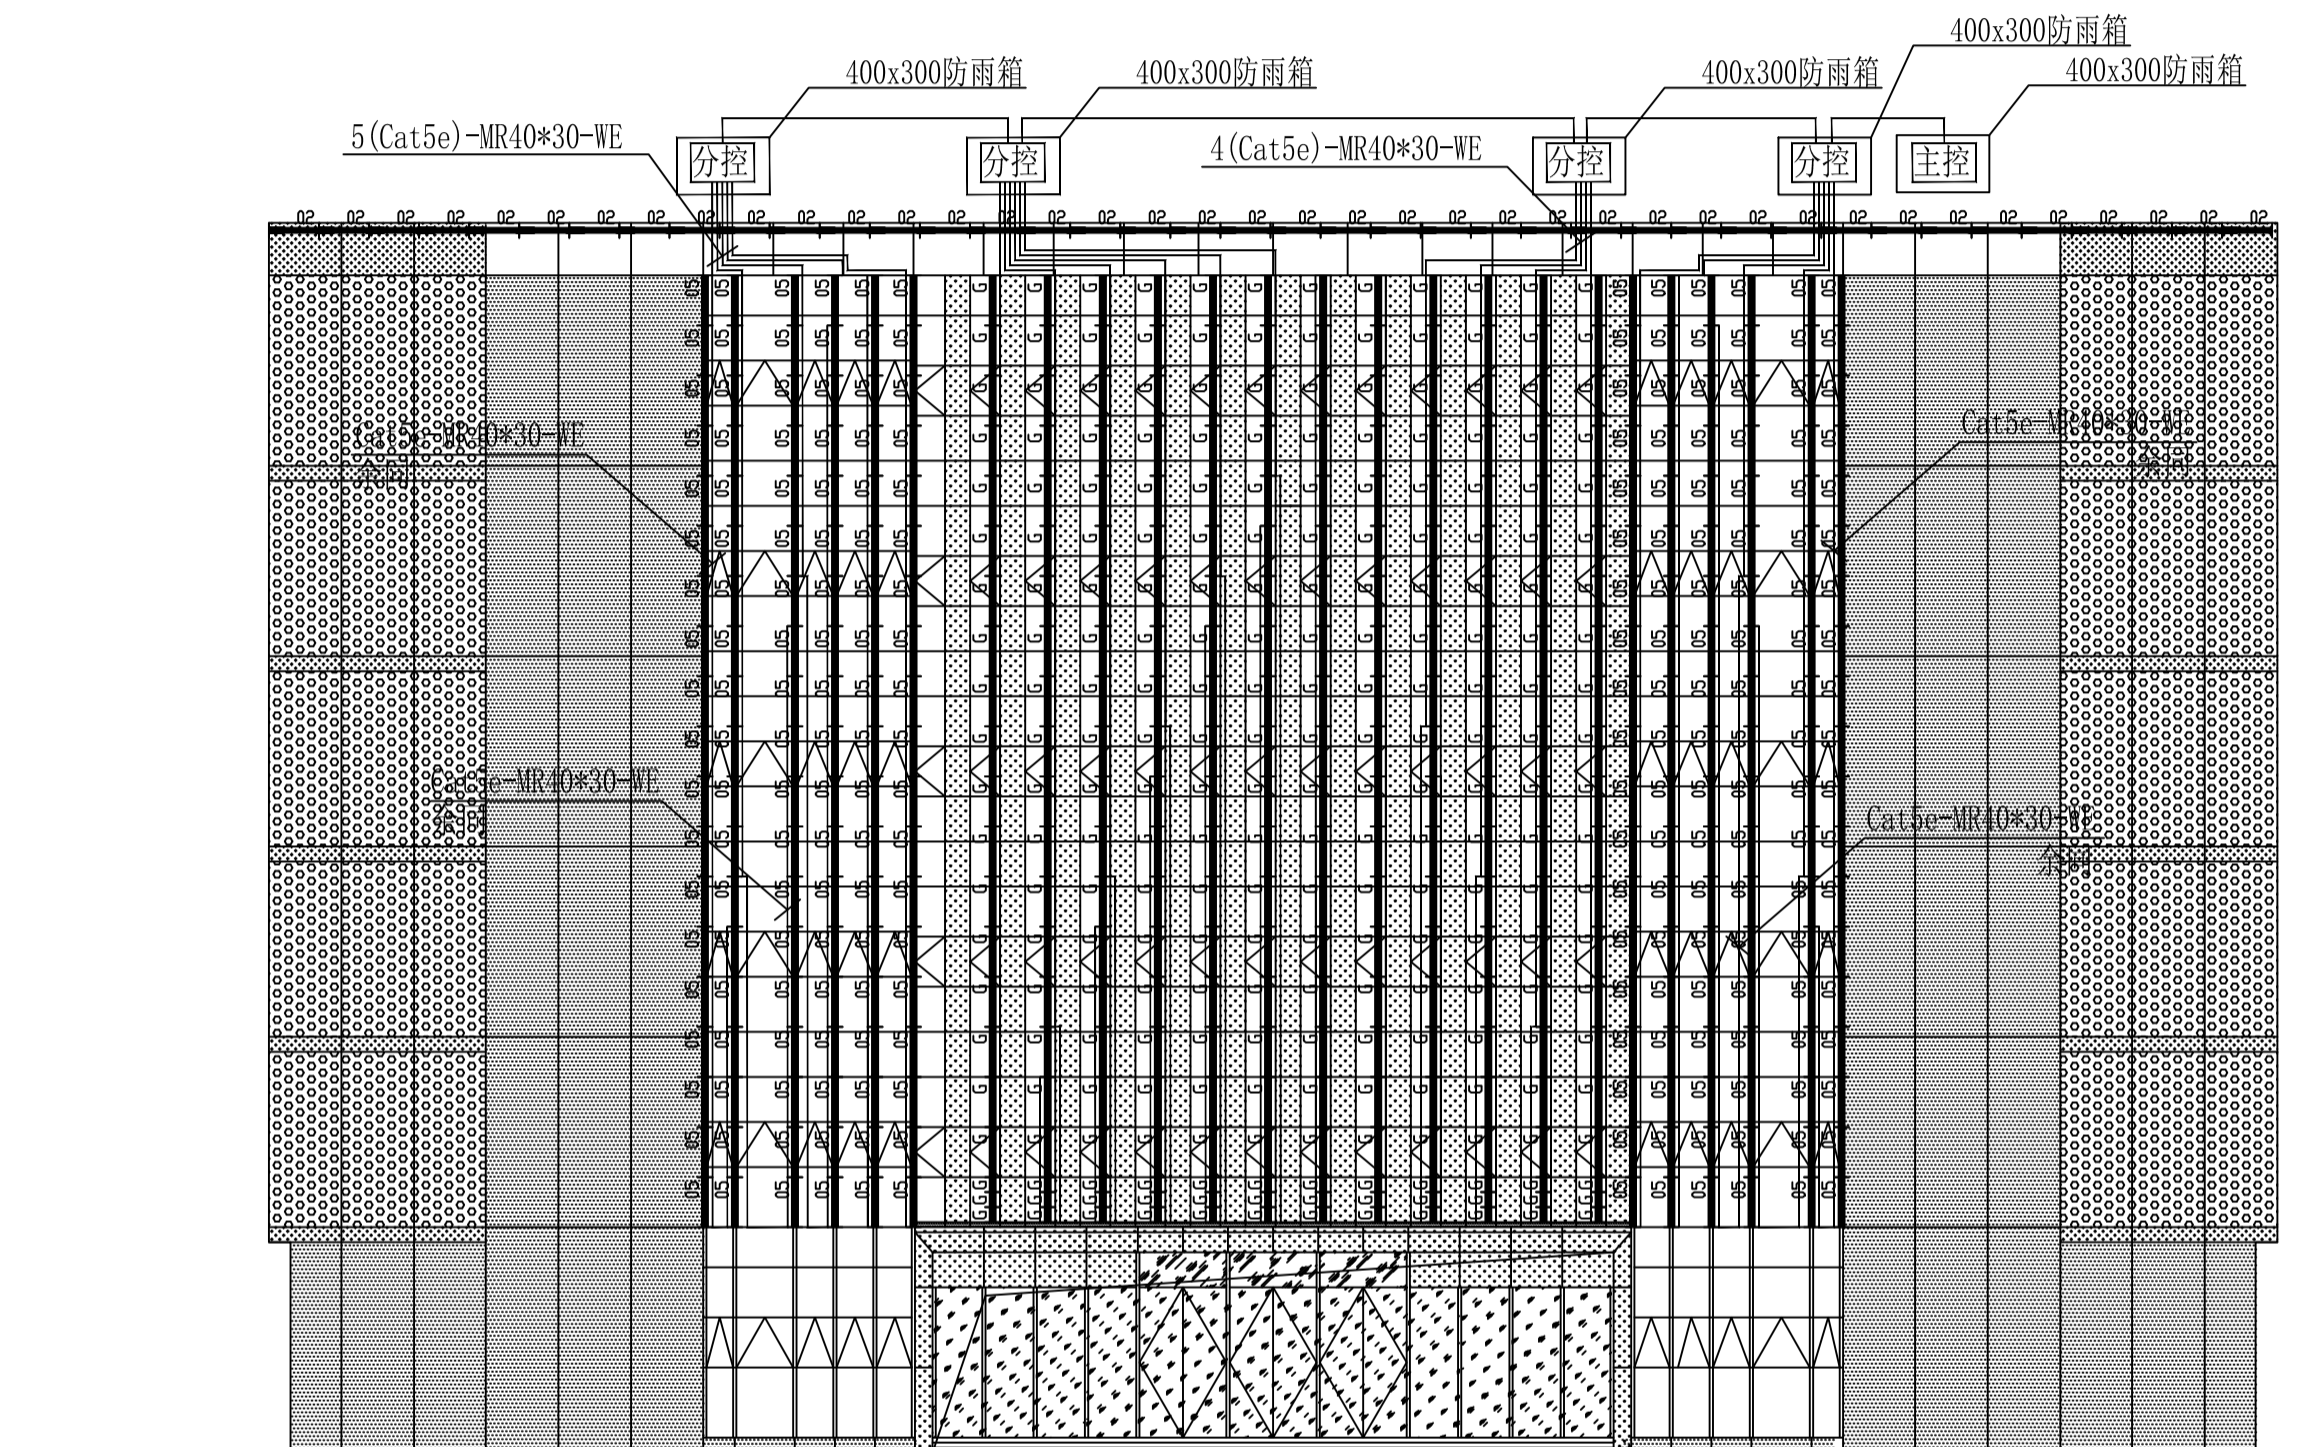

东南大学立面图3控制图

序号	灯具编号	图例	特性描述	单位	数量	备注
1	XD-03		线性投光灯/3000K/18W/1000mm	套		
2	XD-07		线性投光灯/2200K/5000K/18W/1000mm	套		可控
3	RD-02		线性射光灯/3000K/12W/1000mm	套		
4	RD-05		线性射光灯/2200K-5500K/15W/1000mm	套		可控
5	TD-04		LED射光灯/4000K/60W/220V	套		