



溧阳市社渚镇周城村土地整治项目现状图 1: 3000

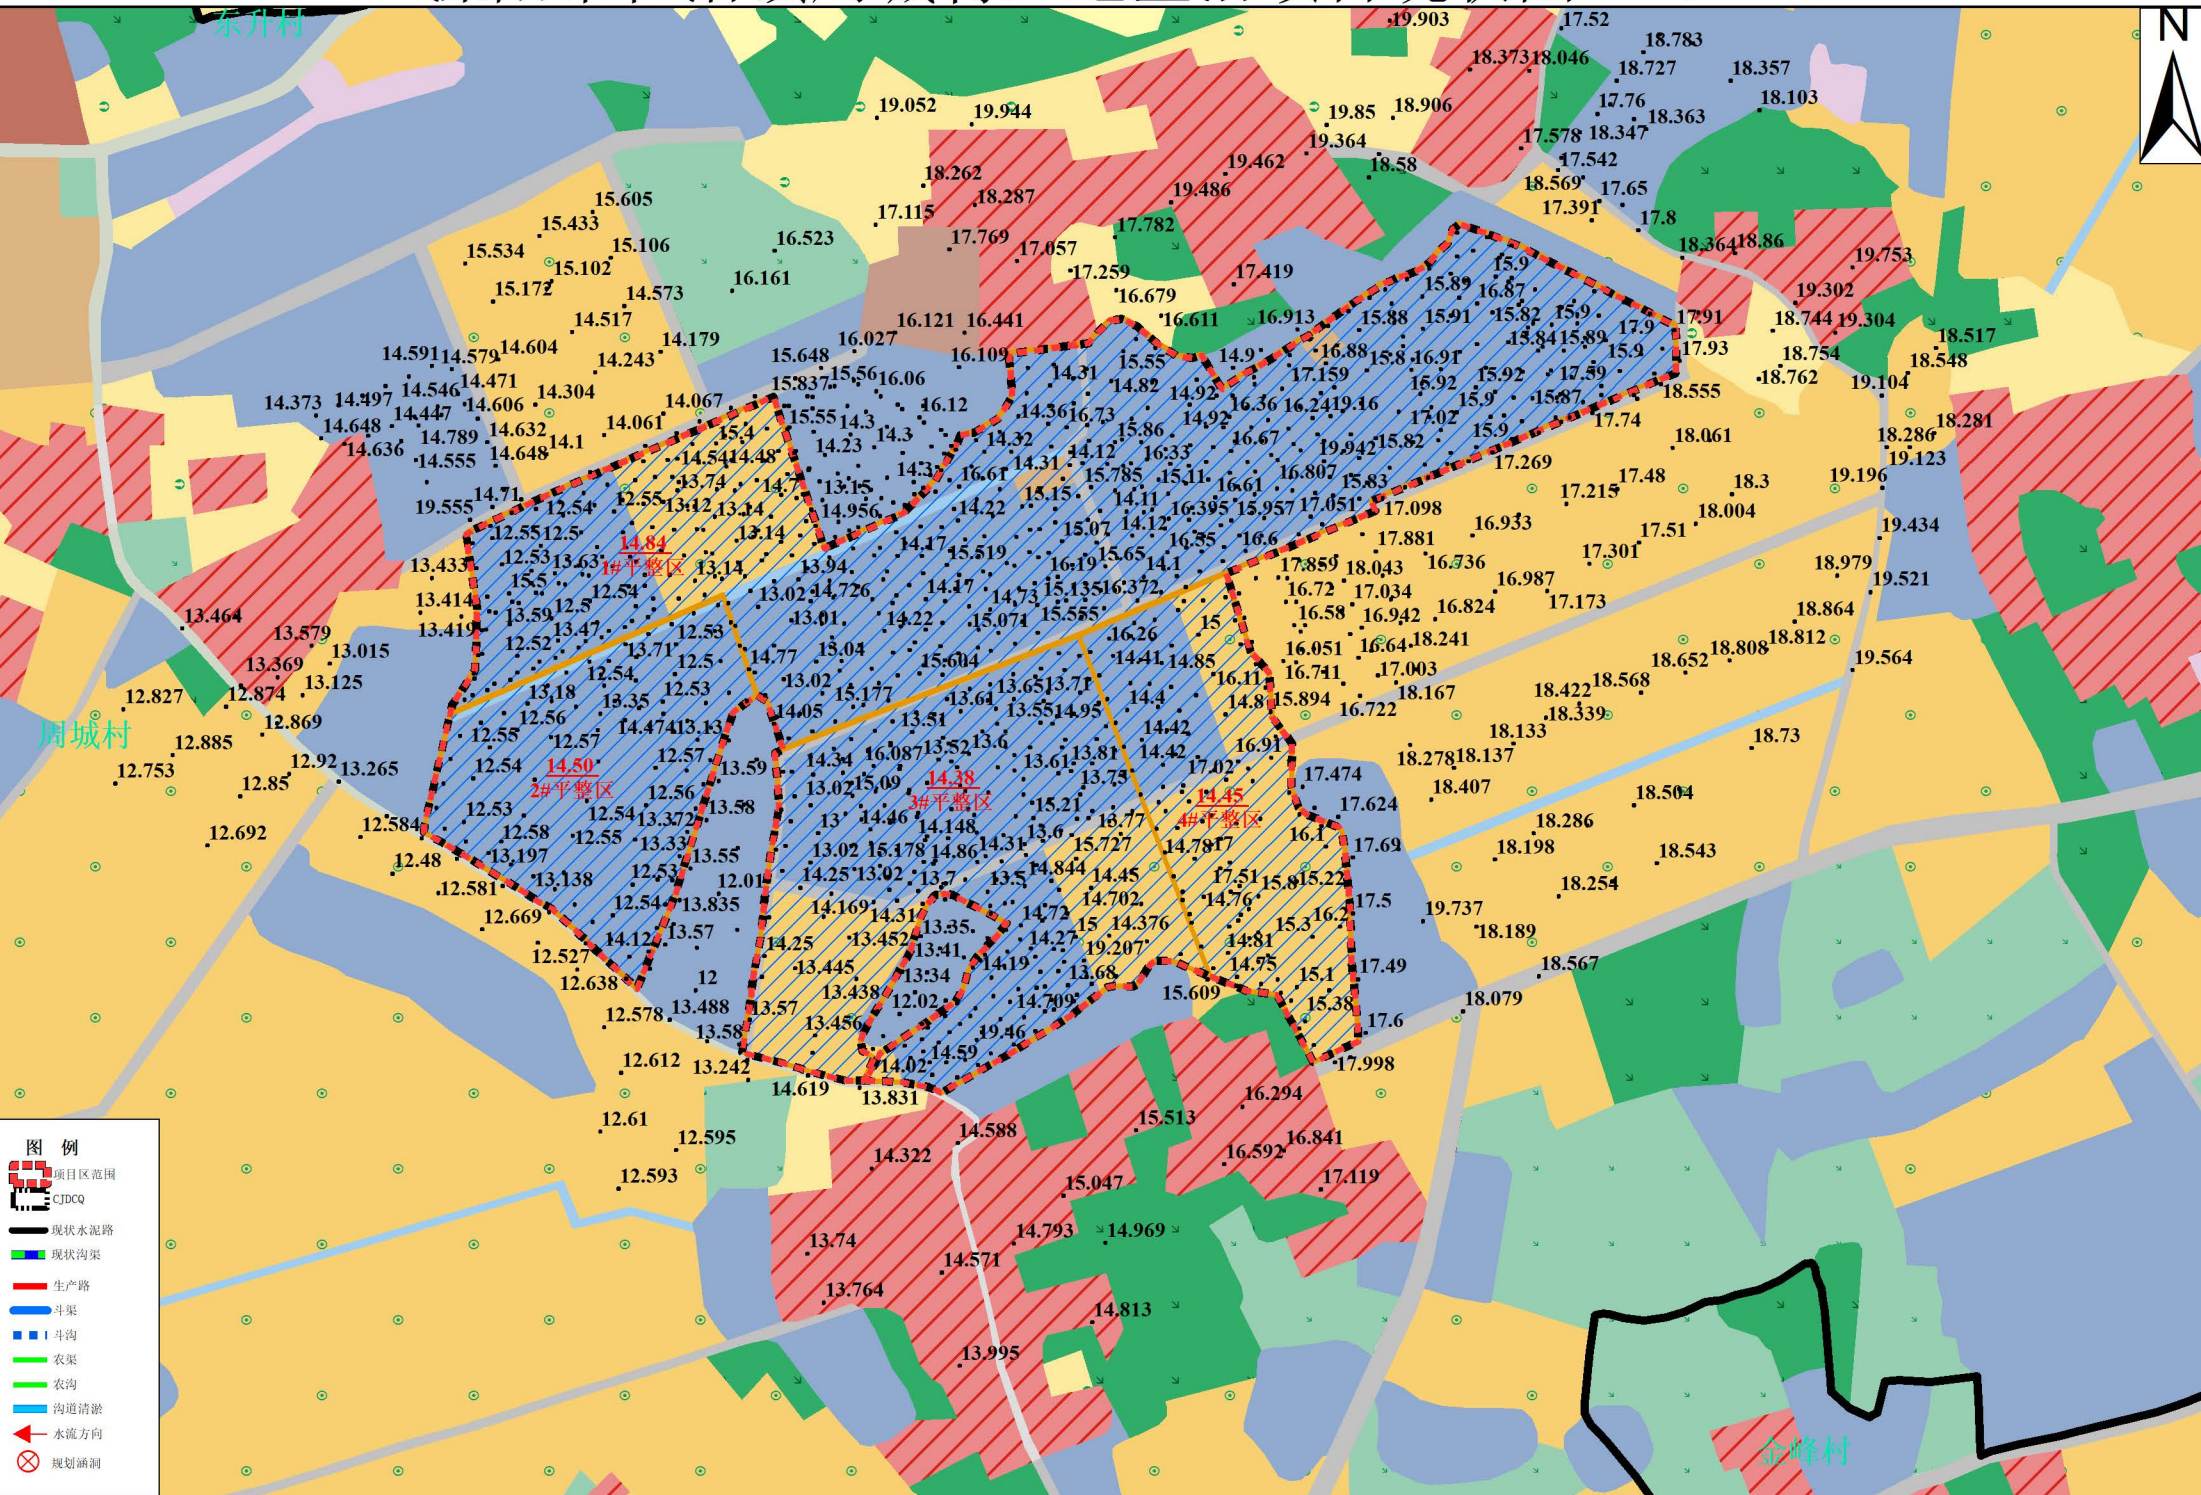

- 图例**
- 项目区范围
 - C/D/CQ
 - 现状水泥路
 - 现状沟渠
 - 生产路
 - 斗渠
 - 斗沟
 - 农渠
 - 农沟
 - 沟道清淤
 - 水流方向
 - 规划涵洞

溧阳市社渚镇周城村土地整治项目规划图 1: 3000

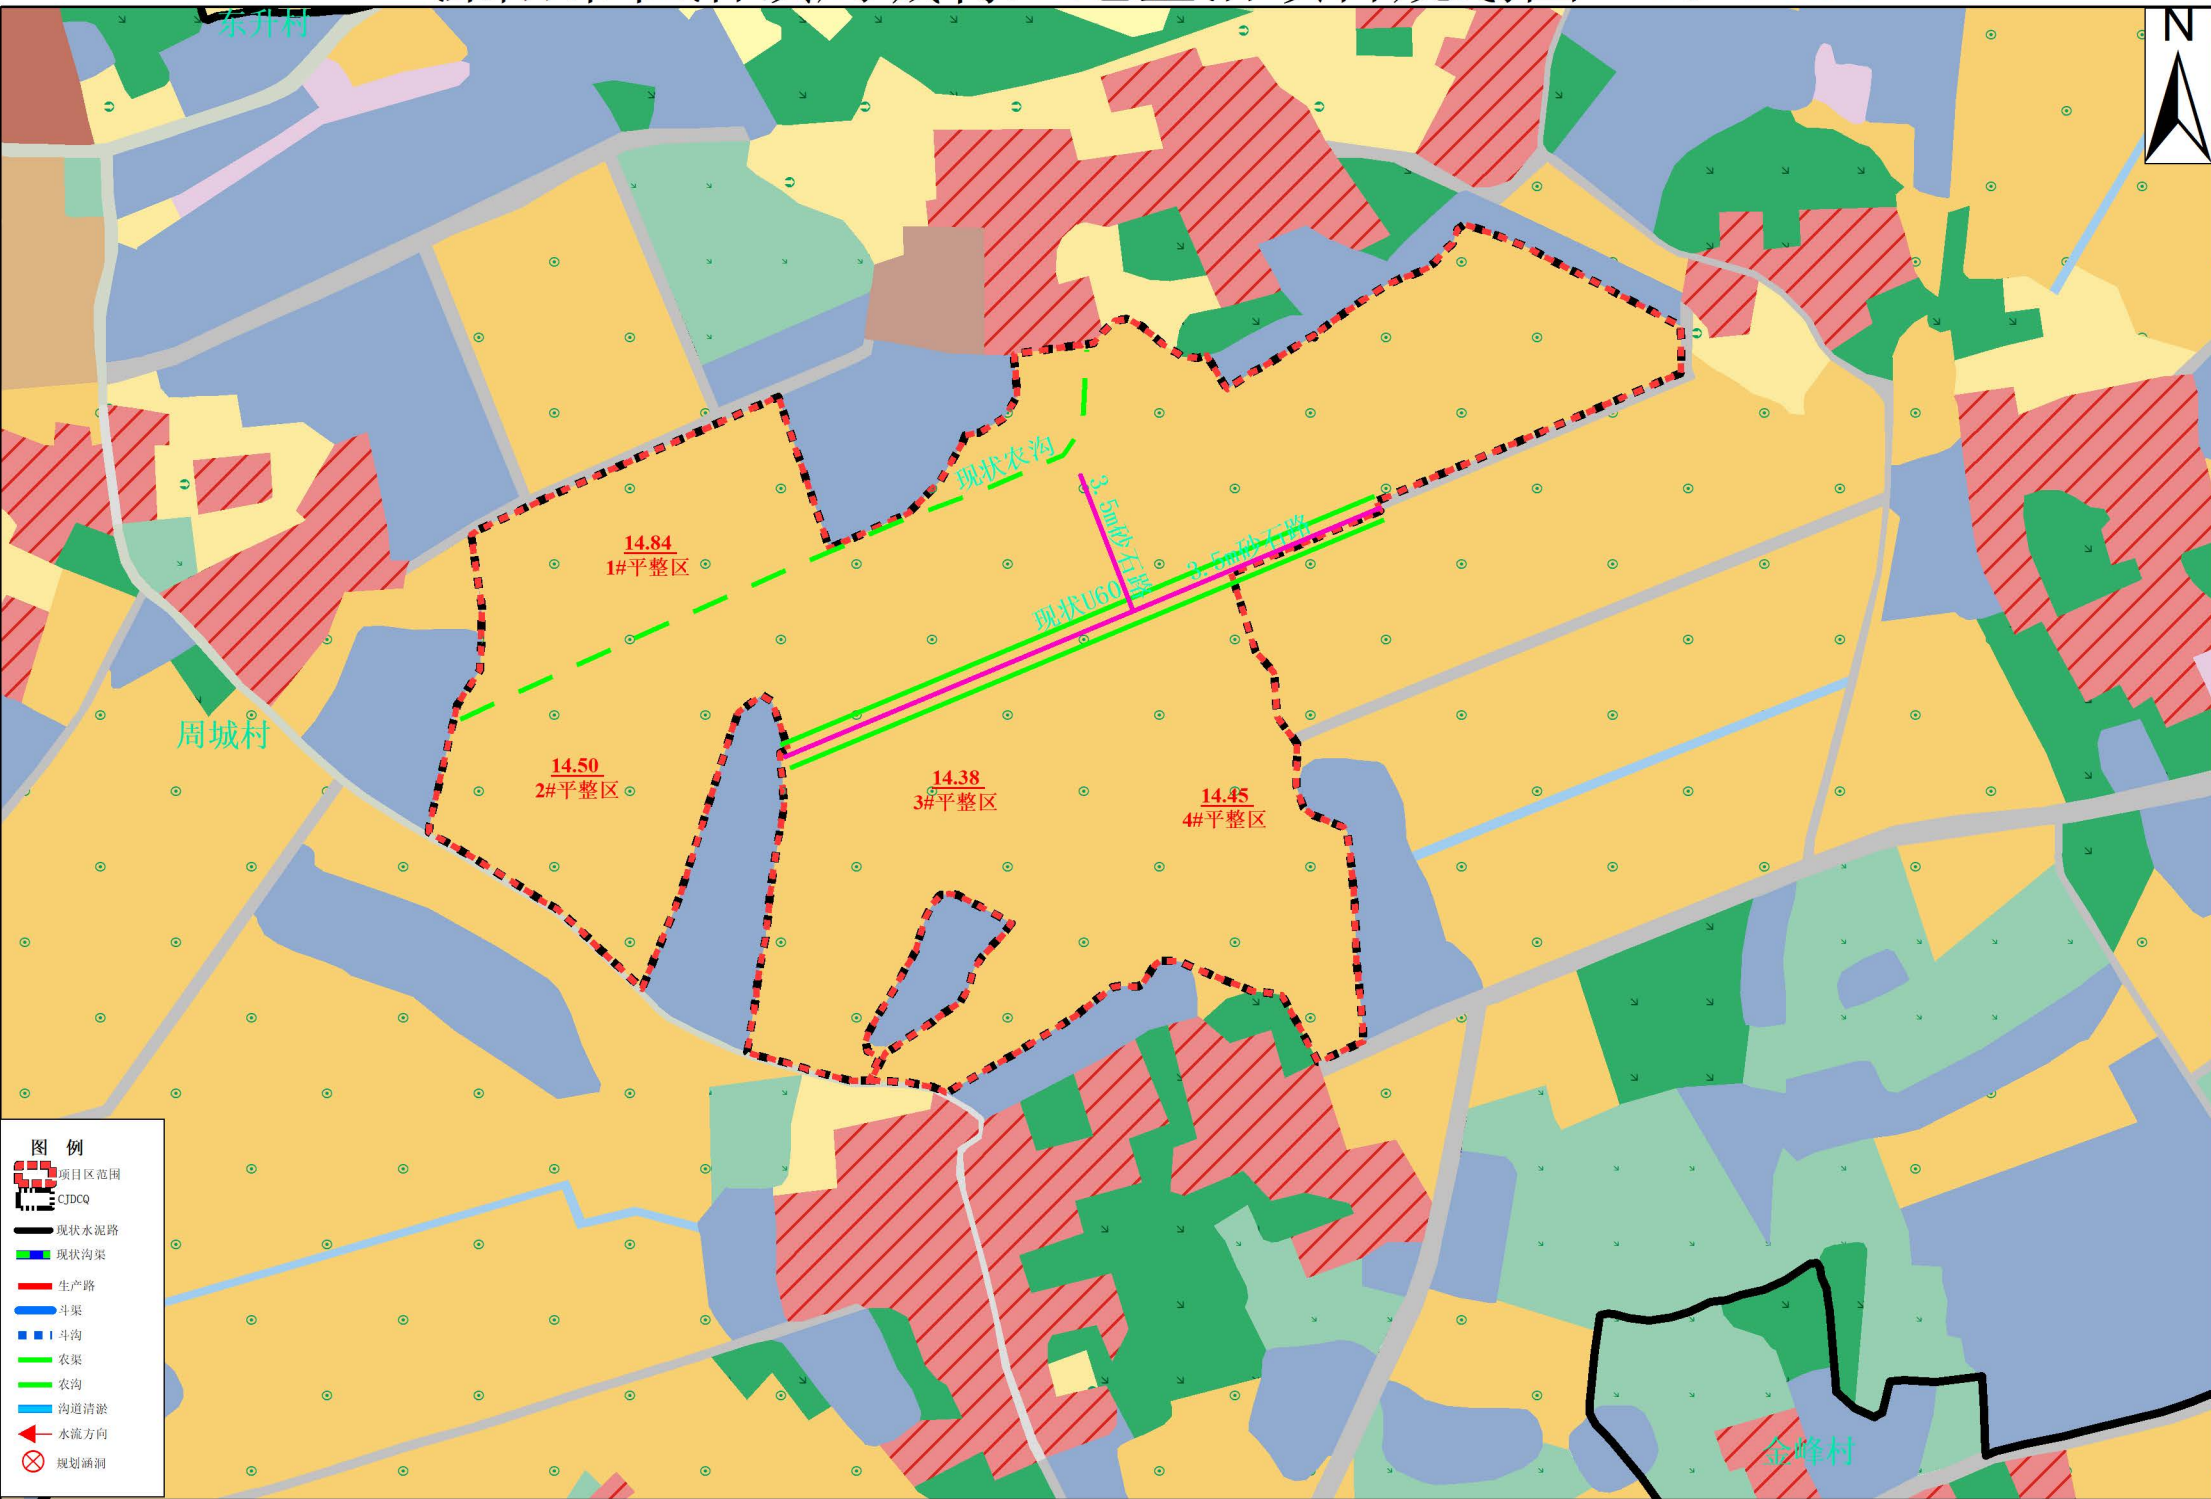

溧阳市社渚镇周城村土地整治项目影像图 1: 3000



- 图例**
- 项目区范围
 - CJDCQ
 - 现状水泥路
 - 现状沟渠
 - 生产路
 - 斗渠
 - 斗沟
 - 农渠
 - 农沟
 - 沟道清淤
 - 水流方向
 - 规划涵洞

金峰村